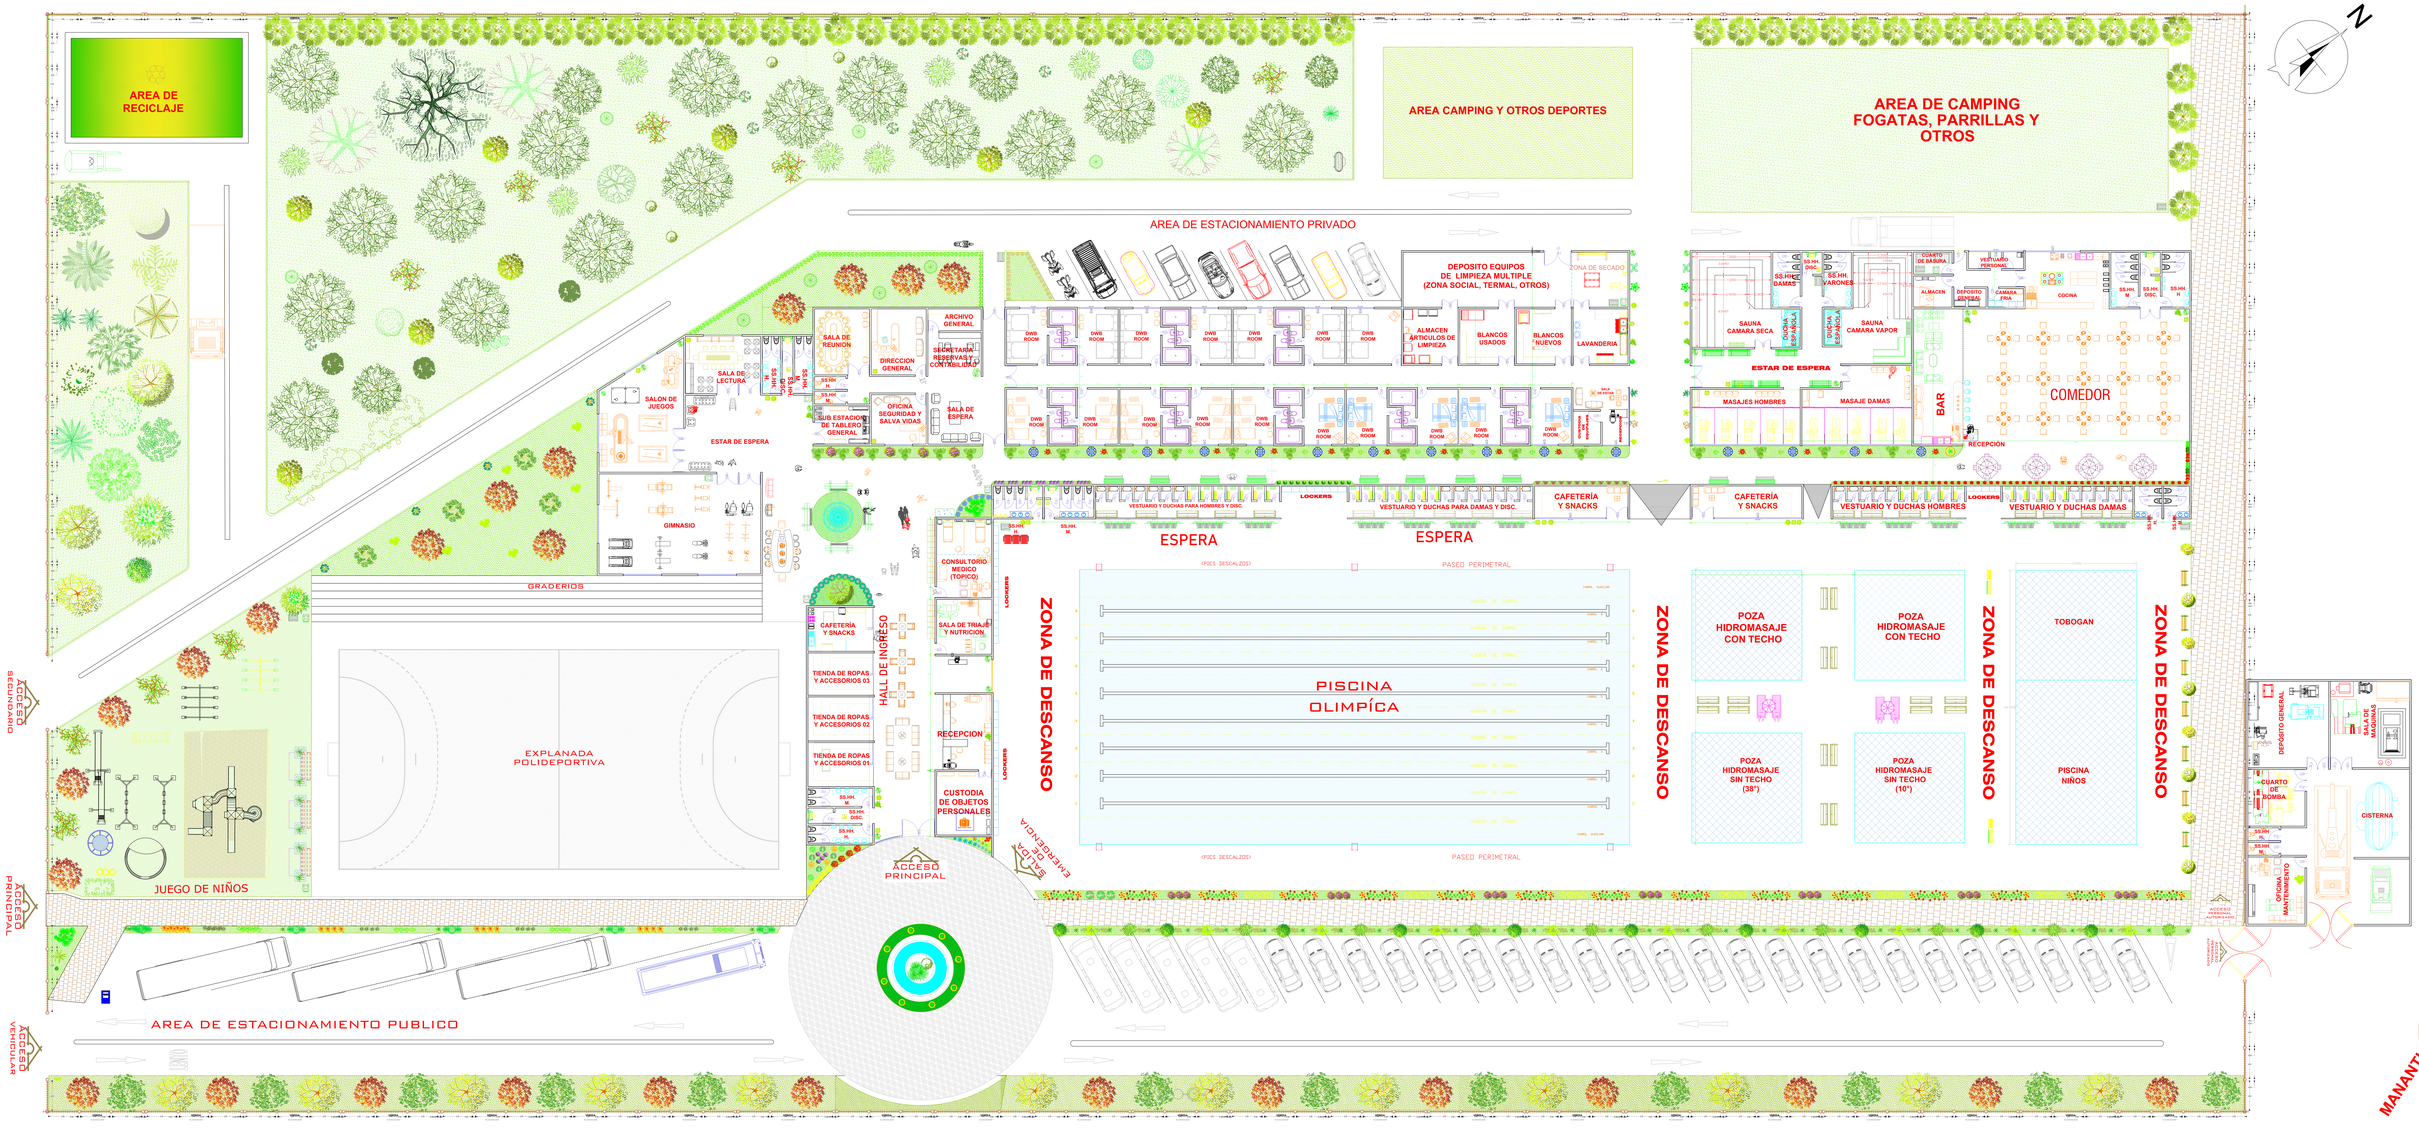L. PROPUESTA ARQUITECTÓNICA DEL COMPLEJO TERMAL Q´ULLPA (PLANO GENERAL)