


CONJUNTO DE LA BOMBA DE ARIETE HIDRAULICO

LEYENDA

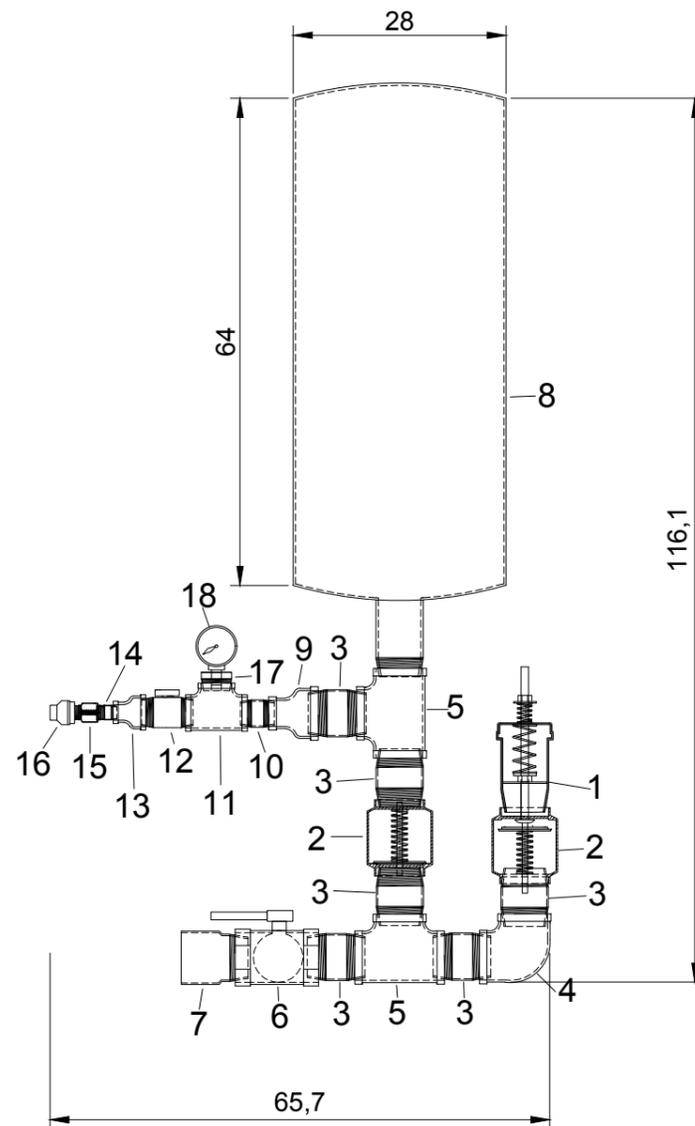

COMPONENTES DE LA BOMBA DE ARIETE HIDRAULICO				
N°	DESCRIPCION	MATERIAL	CANTIDAD	UNIDAD
1	Válvula de impulsión	Fierro galvanizado	1	Pza.
2	Válvula check de 2 pulg.	Bronce	2	Pza.
3	Niple de 2 pulg.	Fierro galvanizado	6	Pza.
4	Codo de 90° de 2 pulg.	Fierro galvanizado	1	Pza.
5	Tee de 2 pulg.	Fierro galvanizado	2	Pza.
6	Llave de paso de 2 pulg.	Bronce	1	Pza.
7	Adaptador UPR de 2 pulg.	PVC	1	Pza.
8	Camara de aire	Acero	1	Pza.
9	Reduccion campana de 2 pulg. a 1 pulg.	Fierro galvanizado	1	Pza.
10	Niple de 1 pulg.	Fierro galvanizado	1	Pza.
11	Tee de 1 pulg.	Fierro galvanizado	1	Pza.
12	Llave de paso de 1 pulg.	PVC	1	Pza.
13	Reduccion campana de 1 a 1/2 pulg.	Fierro galvanizado	1	Pza.
14	Niple de 1/2 pulg.	Fierro galvanizado	2	Pza.
15	Valvula check de 1/2 pulg.	Bronce	1	Pza.
16	Acople de 1/2 pulg.	HDP	1	Pza.
17	Reduccion bushing de 1 a 1/4 de pulg.	Fierro galvanizado	1	Pza.
18	Manometro de glicerina de 6 bar	Acero inoxidable	1	Pza.



DESCRIPCION: PLANO DE CONJUNTO DE LA BOMBA DE ARIETE HIDRAULICO			
PROPIETARIOS: MARCO ANTONIO CONDORI QUISPE ROLANDO MAMANI MAMANI			
UBICACION:			
PUNO	LAMPA	SANTA LUCIA	FUNDO PACHATICGRA
ESCALA: 1/10	FECHA:		

LAMINA:

02