
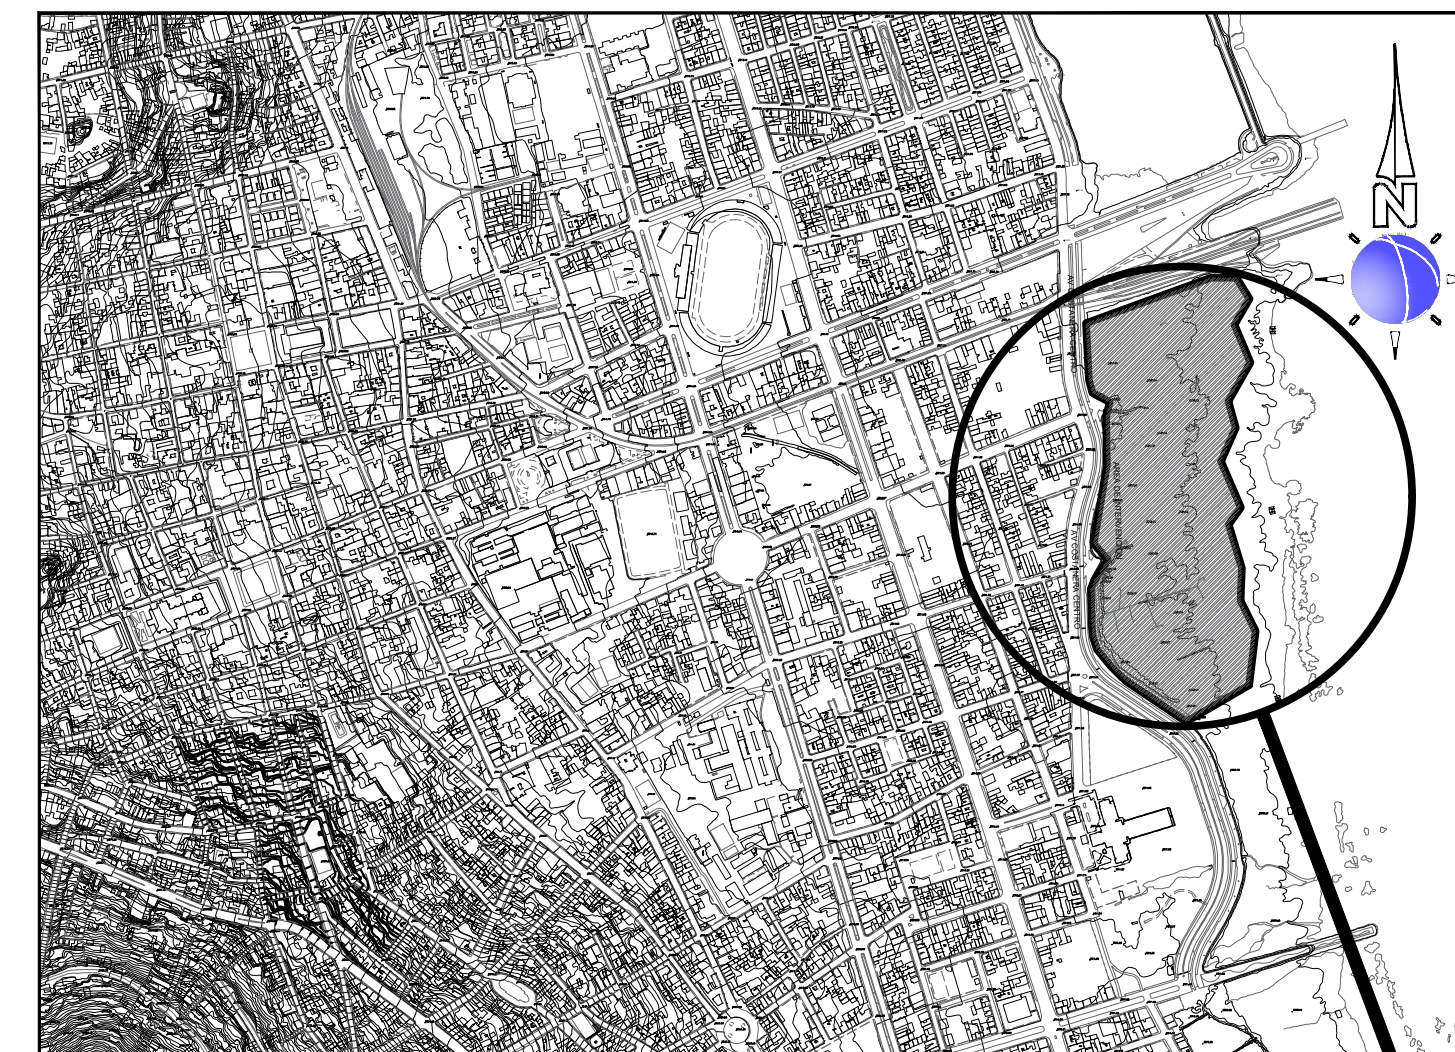


PLANO DE UBICACION

ESCALA: 1/500

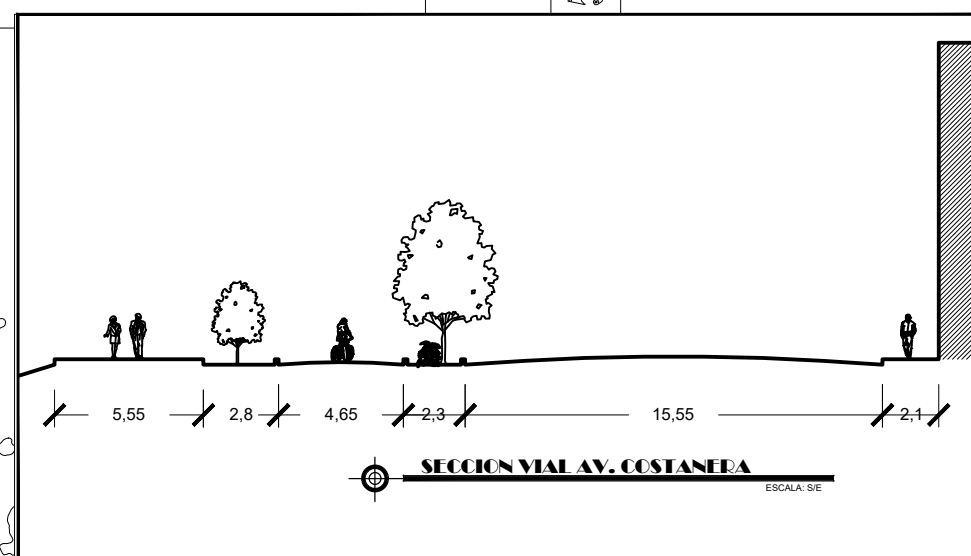

PLANO DE LOCALIZACION

ESCALA: 1/2500

DATOS GENERALES

DEPARTAMENTO : PUNO
 PROVINCIA : PUNO
 DISTRITO : PUNO
 URBANIZACION : BARRIO PORTEÑO
 NOMBRE DE LA VIA : AV. COSTANERA CENTRO

PROYECTO:

”PARQUE BIBLIOTECA PUBLICA: PROPUESTA DE UNA NUEVA TIPOLOGIA BIBLIOTECARIA PARA LA CIUDAD DE PUNO”

UNIVERSIDAD NACIONAL DEL ALTIPLANO - PUNO

**FACULTAD DE INGENIERIA CIVIL Y ARQUITECTURA
 ESCUELA PROFESIONAL DE ARQUITECTURA Y URBANISMO**

TESISTA:

MARY MAR YANA VILCA

LAMINA:

PLANO:

LOCALIZACION – UBICACION PERIMETRICO

U-01

ESCALA:

INDICADA

FECHA:



DICIEMBRE 2022

CUADRO NORMATIVO

PARAMETROS	NORMATIVO	PROYECTO
USOS	----	OTROS USOS
DENSIDAD NETA	----	----
COEF. DE EDIFICACION	2.1 – 4.0	3.6
% AREA LIBRE	70.0 %	72.0%
ALTURA MAXIMA	3 pisos más azotea	2 Pisos más azotea
RETIRO MINIMO	FRONTAL	30.00 m
	LATERAL	----
	POSTERIOR	----
ALINEAMIENTO FACHADA	----	----
AREA DE LOTE	----	----
FRENTE MINIMO	----	535.50 m
N° DE ESTACIONAMIENTO	1 por cada 50m2	47

CUADRO DE AREAS (m2)

AREAS	PROYECTO	PORCENTAJE
PRIMER NIVEL	14 405.80m2	
SEGUNDO NIVEL	3 733.59m2	
TERCER NIVEL	1 449.09m2	
AREA PARCIAL	19 588.48m2	
AREA CONSTRUIDA	28 189.35m2	28 %
AREA LIBRE	75 126.91m2	72 %
AREA DEL TERRENO	103 316.26m2	100 %

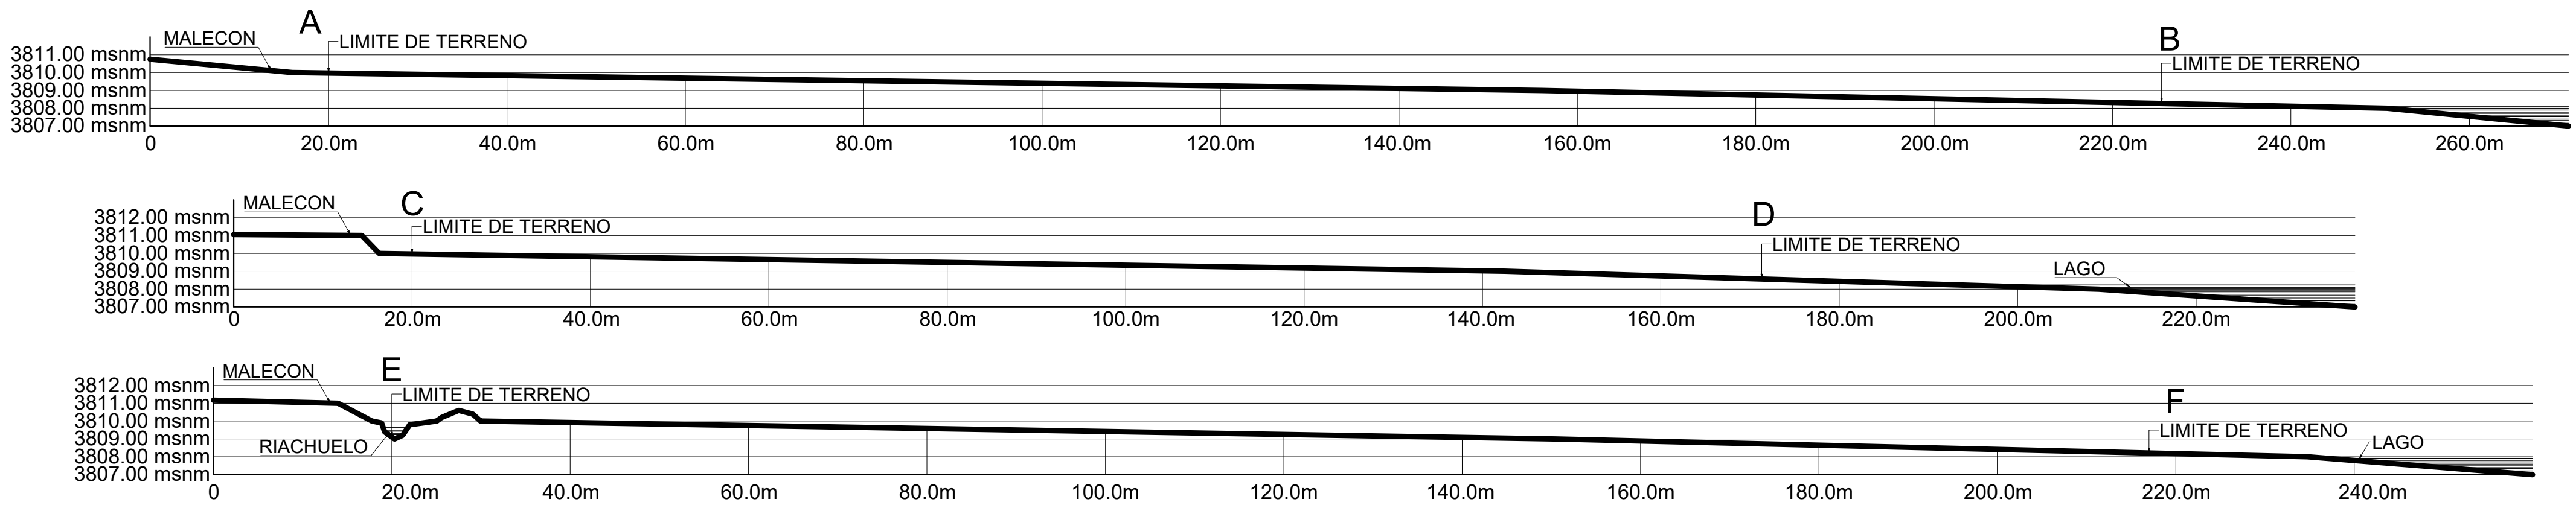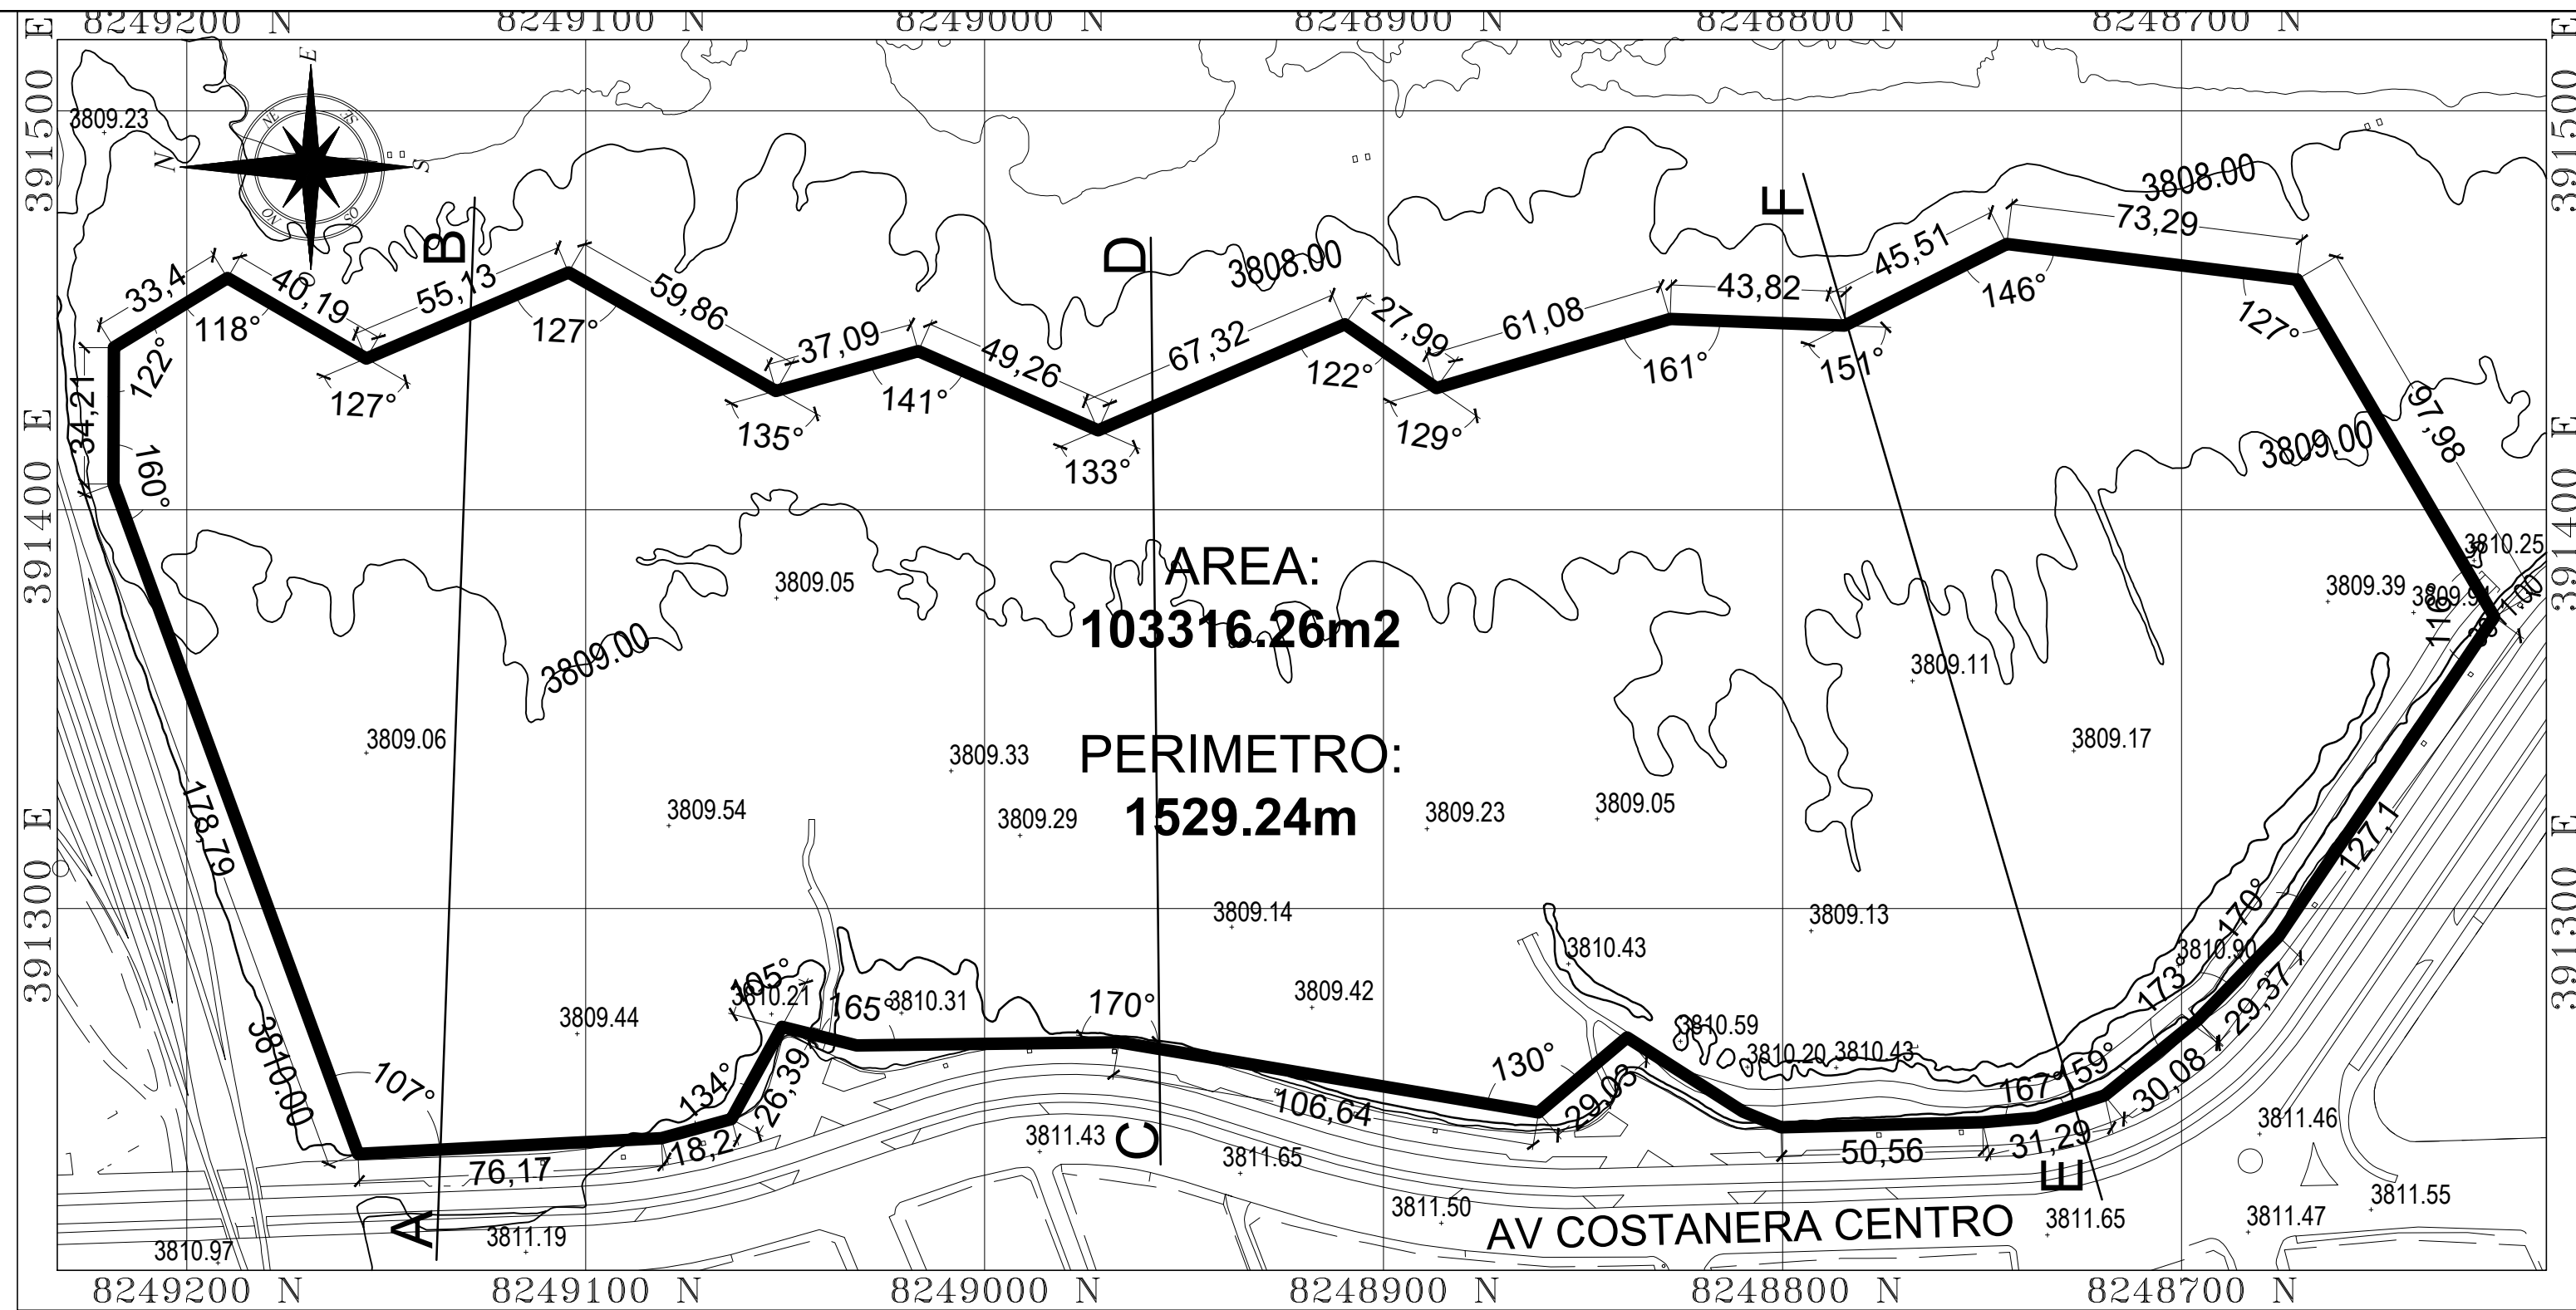

UNIVERSIDAD NACIONAL DEL ALTIPLANO - PUNO
 FACULTAD DE INGENIERIA CIVIL Y ARQUITECTURA
 ESCUELA PROFESIONAL DE ARQUITECTURA Y URBANISMO


TESIS:
**"PARQUE BIBLIOTECA PUBLICA:
 PROPUESTA DE UNA NUEVA
 TIPOLOGIA BIBLIOTECARIA PARA
 LA CIUDAD DE PUNO"**

TESISTA:
Bach. MARY MAR YANA VILCA
 DIRECTOR DE TESIS:
M.Sc. EDGAR D. CALDERON SARDON

PLANO:
- TOPOGRAFICO Y PERIMETRICO
 UBICACION:
AV. COSTANERA CENTRO - PUNO - PUNO - PUNO

ESCALA:
INDICADA
 FECHA:
Diciembre - 2022

LAMINA:
U-02

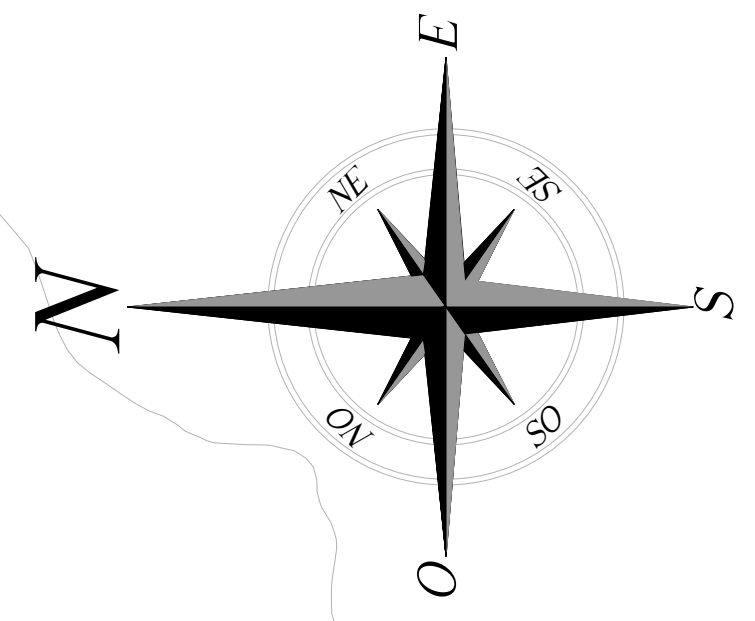

PLANIMETRIA DEL CONJUNTO

ESC: 1/500



UNIVERSIDAD NACIONAL DEL ALTIPLANO - PUNO
FACULTAD DE INGENIERIA CIVIL Y ARQUITECTURA
ESCUELA PROFESIONAL DE ARQUITECTURA Y URBANISMO

TESIS:

"PARQUE BIBLIOTECA PUBLICA: PROPUESTA DE UNA NUEVA TIPOLOGIA BIBLIOTECARIA PARA LA CIUDAD DE PUNO"

TESISTA:

Bach. MARY MAR YANA VILCA

DIRECTOR DE TESIS:

M.Sc. EDGAR D. CALDERON SARDON

PLANO:

PLANIMETRIA DEL CONJUNTO

UBICACION:

AV. COSTANERA CENTRO - PUNO - PUNO - PUNO

ESCALA:



1/500

FECHA:

Diciembre - 2022

LAMINA:

A-01

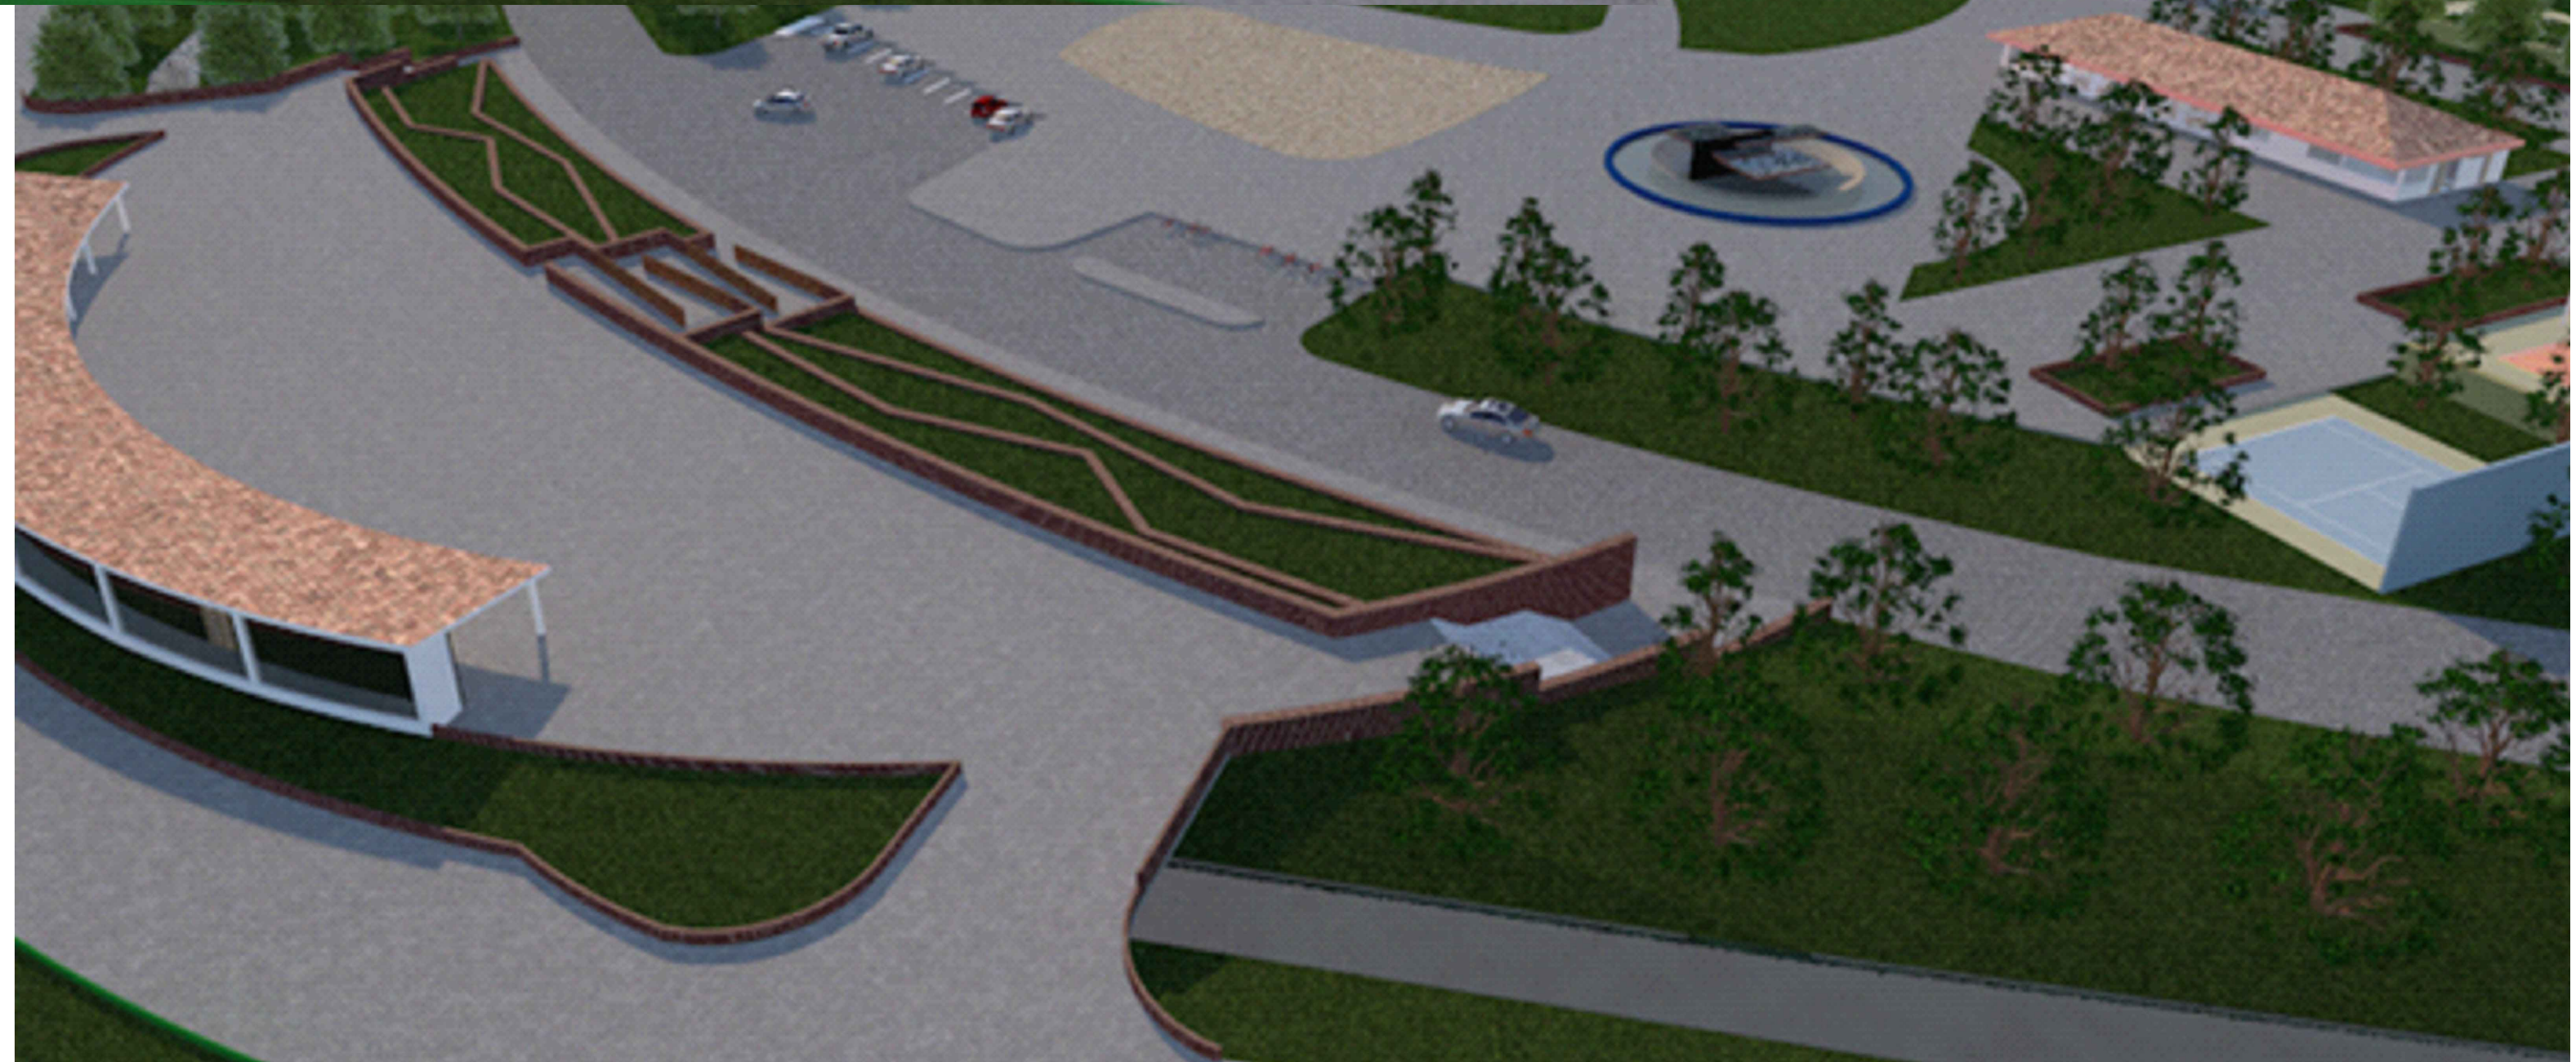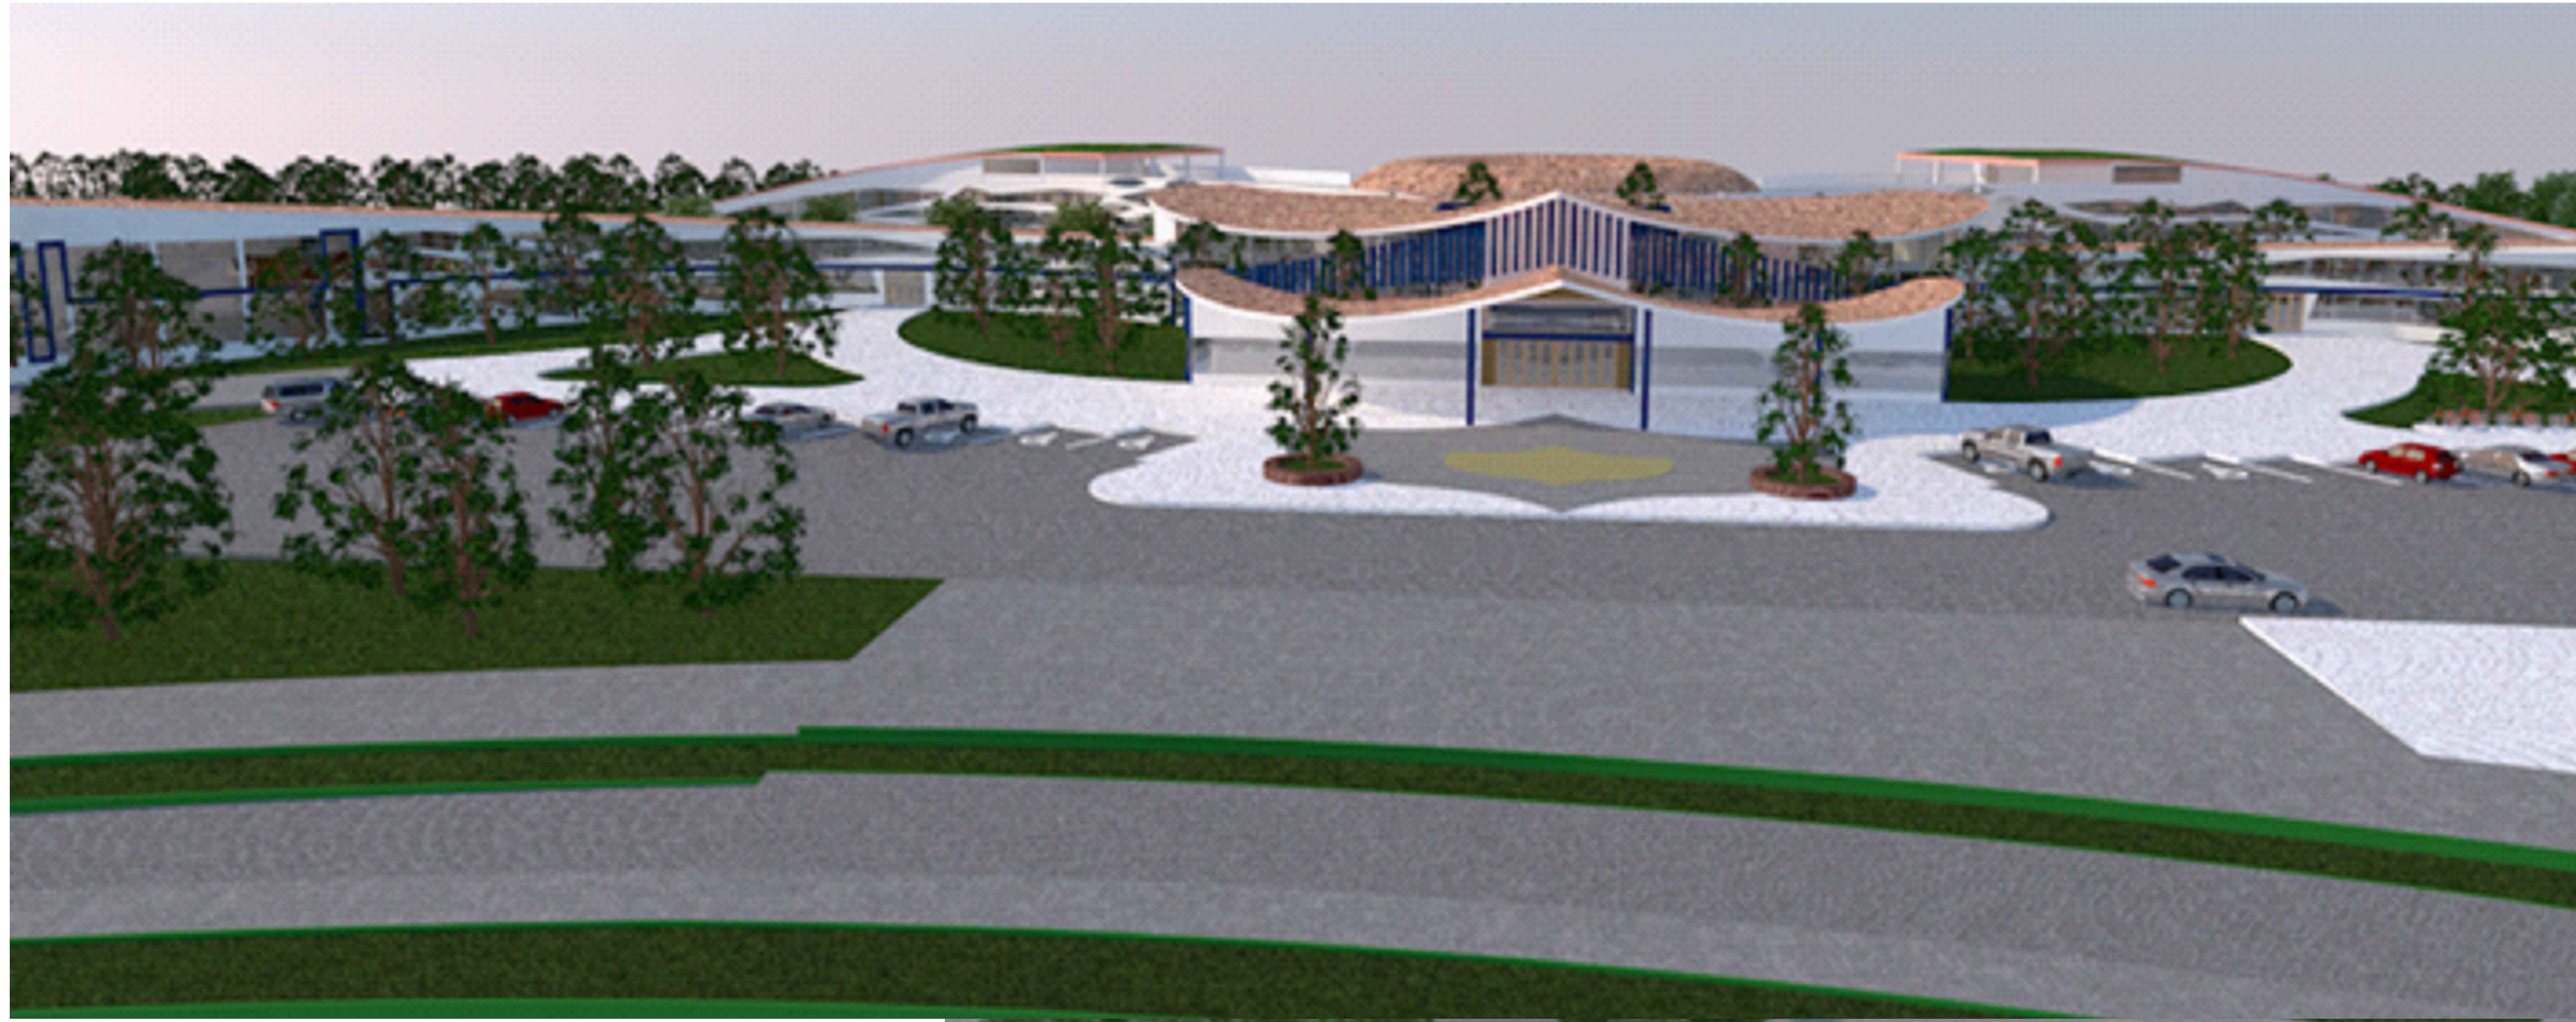

UNIVERSIDAD NACIONAL DEL ALTIPLANO - PUNO
 FACULTAD DE INGENIERIA CIVIL Y ARQUITECTURA
 ESCUELA PROFESIONAL DE ARQUITECTURA Y URBANISMO

TESIS:
"PARQUE BIBLIOTECA PUBLICA: PROPUESTA DE UNA NUEVA TIPOLOGIA BIBLIOTECARIA PARA LA CIUDAD DE PUNO"

TESISTA:
Bach. MARY MAR YANA VILCA
 DIRECTOR DE TESIS:
M.Sc. EDGAR D. CALDERON SARDON


PLANO:
- PERSPECTIVAS
 UBICACION:
AV. COSTANERA CENTRO - PUNO - PUNO - PUNO

ESCALA:
SIN ESCALA
 FECHA:
Diciembre - 2022

LAMINA:
A-02

PLANO DE TECHOS - SECTOR 1

ESC: 1/250

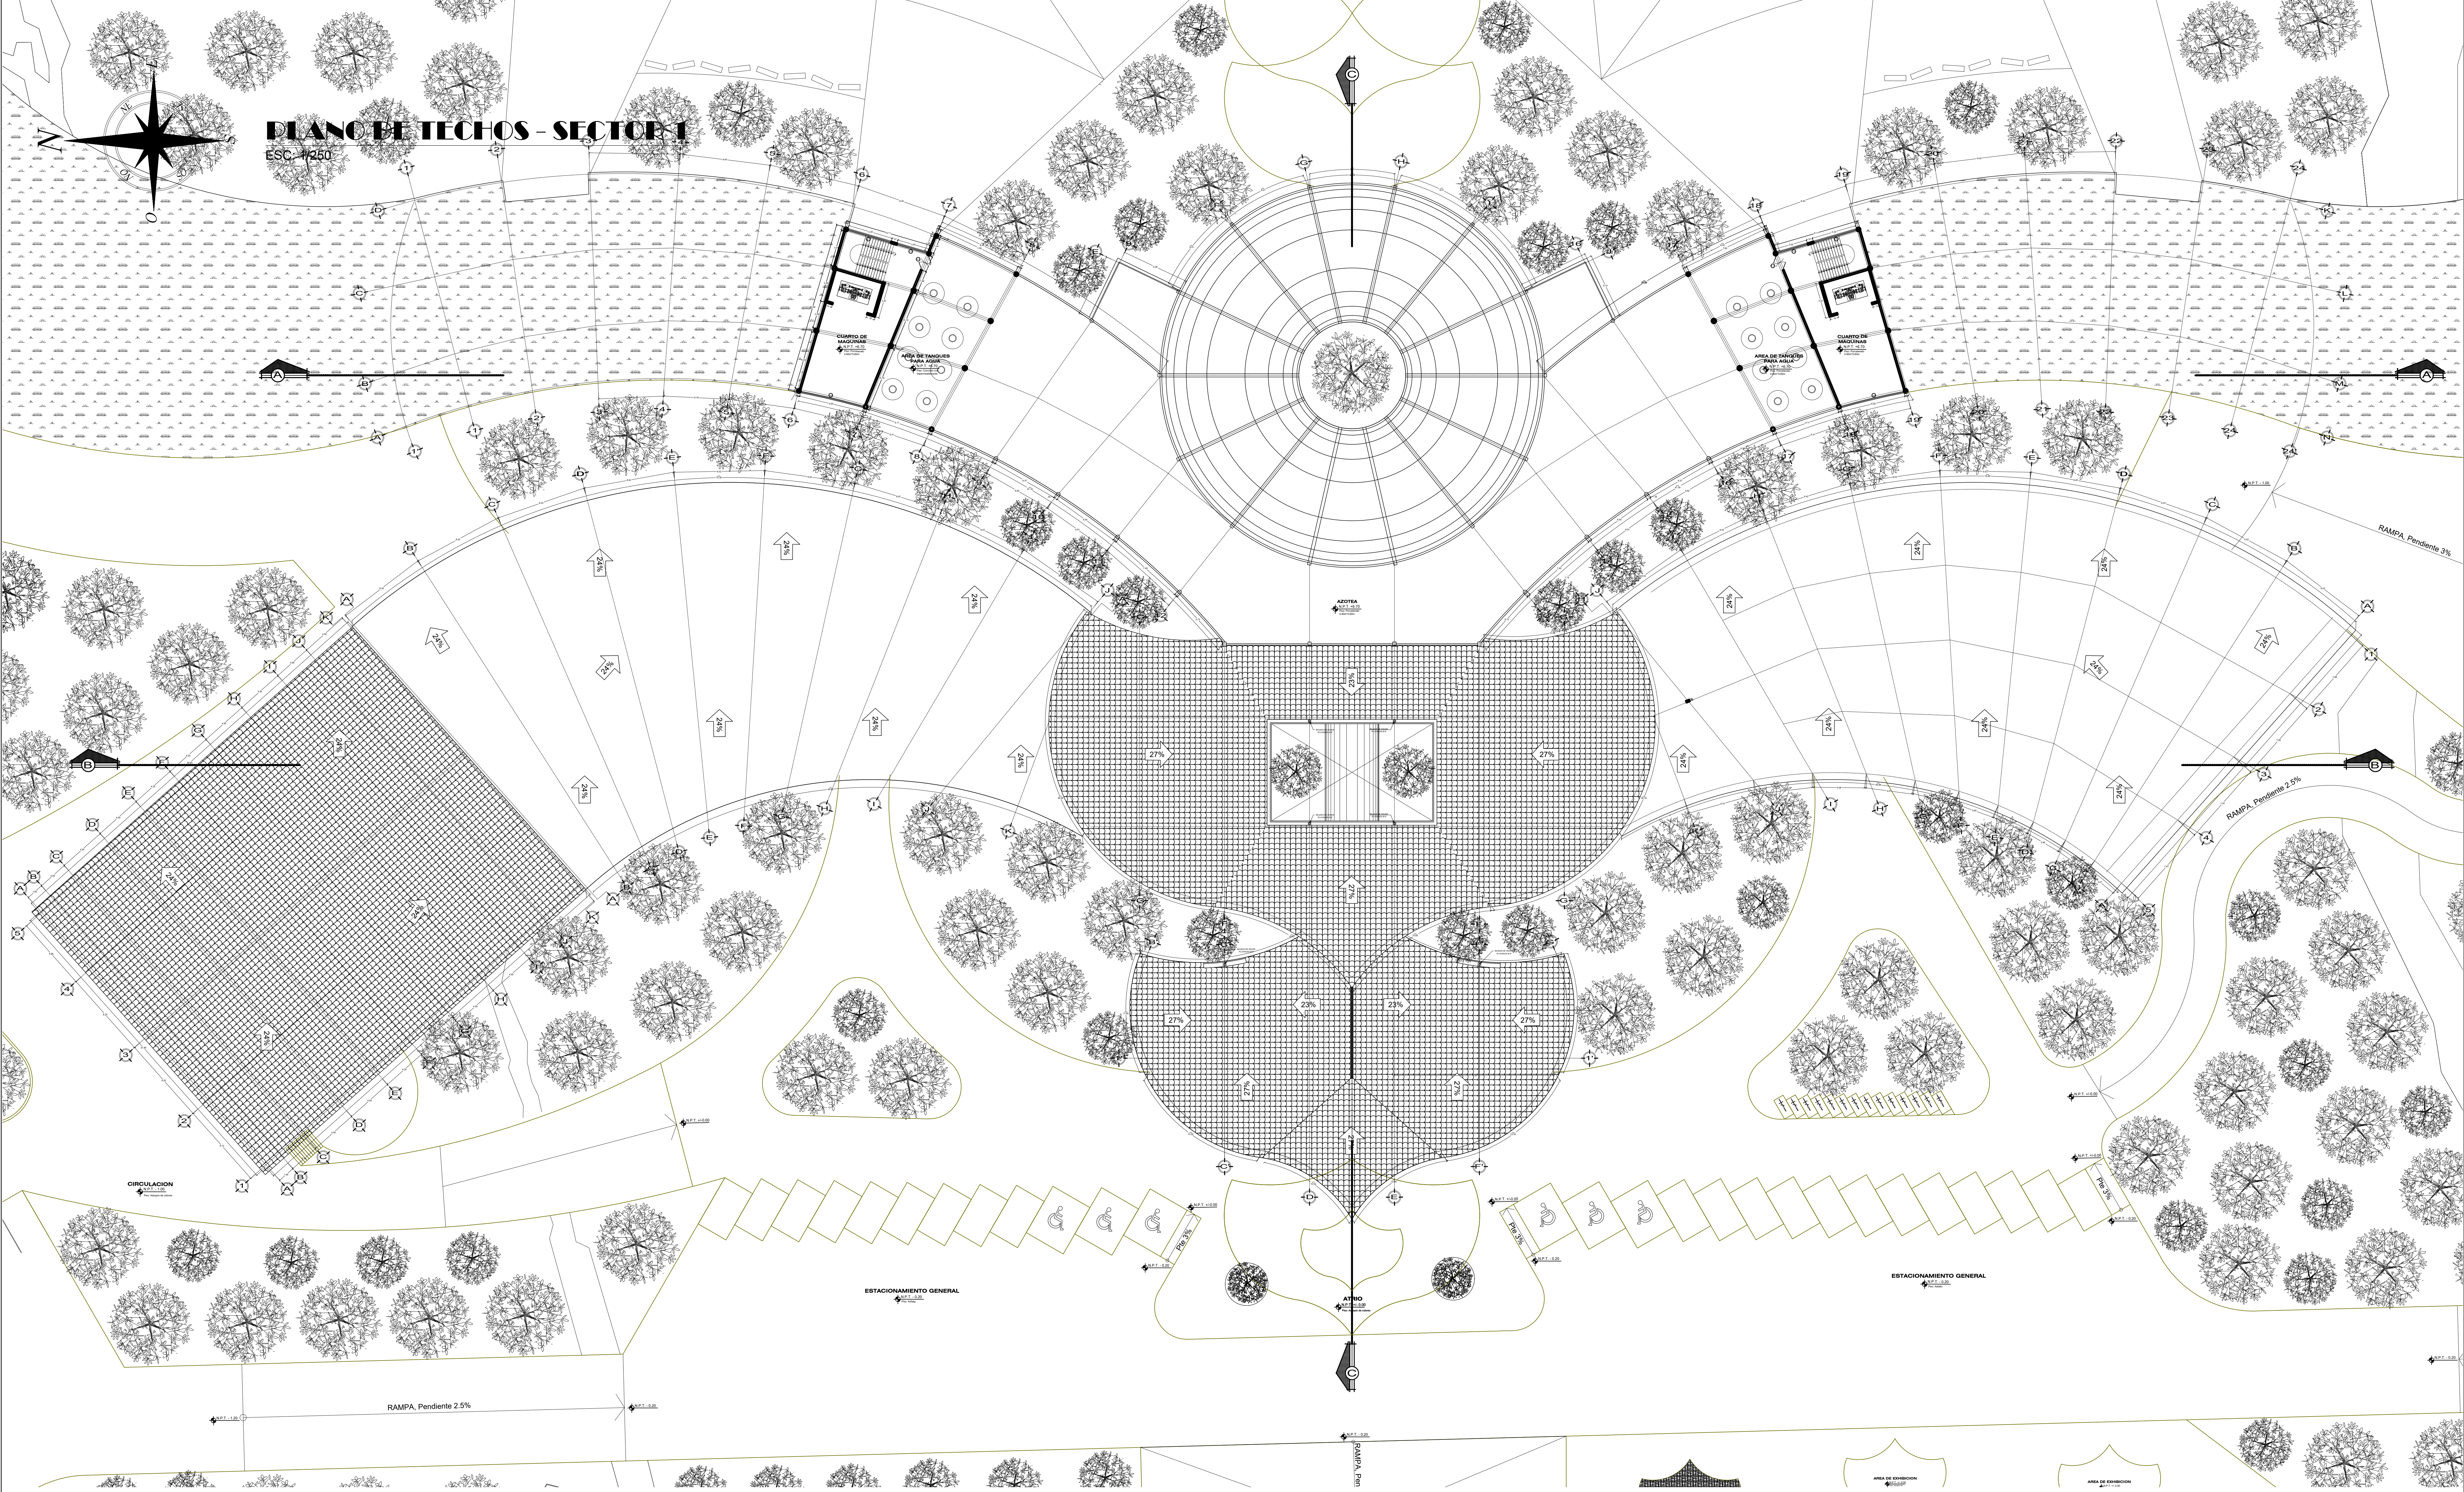

TIPO	CUADRO DE VANOS																																PUERTAS																							
	V-1	V-2	V-3	V-4	V-5	V-6	V-7	V-8	V-9	V-10	V-11	V-12	V-13	V-14	V-15	V-16	V-17	V-18	V-19	V-20	V-21	V-22	V-23	V-24	V-25	V-26	V-27	V-28	V-29	V-30	V-31	V-32	V-33	V-34	V-35	V-36	V-37	V-38	V-39	P-1	P-2	P-3	P-4	P-5	P-6	P-7	P-8	P-9	P-10	P-11	P-12	P-13				
CODIGO	3.70	3.00	1.90	4.85	6.00	14.95	8.75	0.75	6.40	3.10	4.20	1.35	1.35	3.95	3.30	2.20	7.90	6.60	6.00	7.75	7.60	3.90	5.80	6.15	6.25	6.40	6.50	7.40	7.70	7.60	1.90	2.15	3.50	3.35	6.30	7.70	3.90	10.00	3.00	1.00	0.90	0.70	1.50	0.80	0.60	0.90	1.20	0.50	1.60	2.40	2.10					
ANCHO	1.50	0.70	2.00	2.00	2.20	2.20	6.50	7.00	3.20	3.10	1.10	5.50	5.00	1.45	6.70	3.05	6.85	6.85	6.85	6.85	2.45	3.10	3.00	6.45	1.45	0.00	7.30	5.45	5.50	5.50	2.50	2.50	2.50	2.50	1.80	1.80	2.50	1.50	2.50	2.50	1.80	1.80	2.50	1.50	2.50	2.50	2.50	2.50	2.50	2.50	2.50	2.50				
ALFEIZER	1.00	1.00	1.80	0.50	0.50	0.50	0.50	0.50	0.50	0.20	1.00	2.00	0.50	1.00	2.00	0.50	0.50	0.50	0.50	2.00	0.50	0.50	0.50	0.50	0.50	0.50	0.50	0.50	1.00	1.00	0.50	0.50	1.00	0.50	0.50	0.50	0.50	0.50	0.50	0.50	0.50	0.50	0.50	0.50	0.50	0.50	0.50	0.50	0.50	0.50	0.50	0.50	0.50	0.50		
OBSERV.	***	***	***	***	***	***	***	Sube a 2do nivel	Sube a 2do nivel	***	***	***	***	Sube a 2do nivel	Sube a 2do nivel	***	***	Sube a 2do nivel	Sube a 2do nivel	Sube a 2do nivel	Sube a 2do nivel	***	***	Sube a 2do nivel	Sube a 2do nivel	Sube a 2do nivel	Sube a 2do nivel	Sube a 2do nivel	Sube a 2do nivel	***	***	***	***	***	***	***	***	***	***	***	***	***	***	***	***	***	***	***	***	***	***	***	***	***	***	***

AZOTEA - VOLUMEN PRINCIPAL

ESC: 1/200



UNIVERSIDAD NACIONAL DEL ALTIPLANO - PUNO
 FACULTAD DE INGENIERIA CIVIL Y ARQUITECTURA
 ESCUELA PROFESIONAL DE ARQUITECTURA Y URBANISMO


TESIS:
"PARQUE BIBLIOTECA PUBLICA: PROPUESTA DE UNA NUEVA TIPOLOGIA BIBLIOTECARIA PARA LA CIUDAD DE PUNO"

TESISTA:
Bach. MARY MAR YANA VILCA
 DIRECTOR DE TESIS:
M.Sc. EDGAR D. CALDERON SARDON

PLANO:
PLANO DE TECHOS - SECTOR 1
 UBICACION:
AV. COSTANERA CENTRO - PUNO - PUNO - PUNO

ESCALA:
1/200
 FECHA:
Diciembre - 2022

LAMINA:
A-05

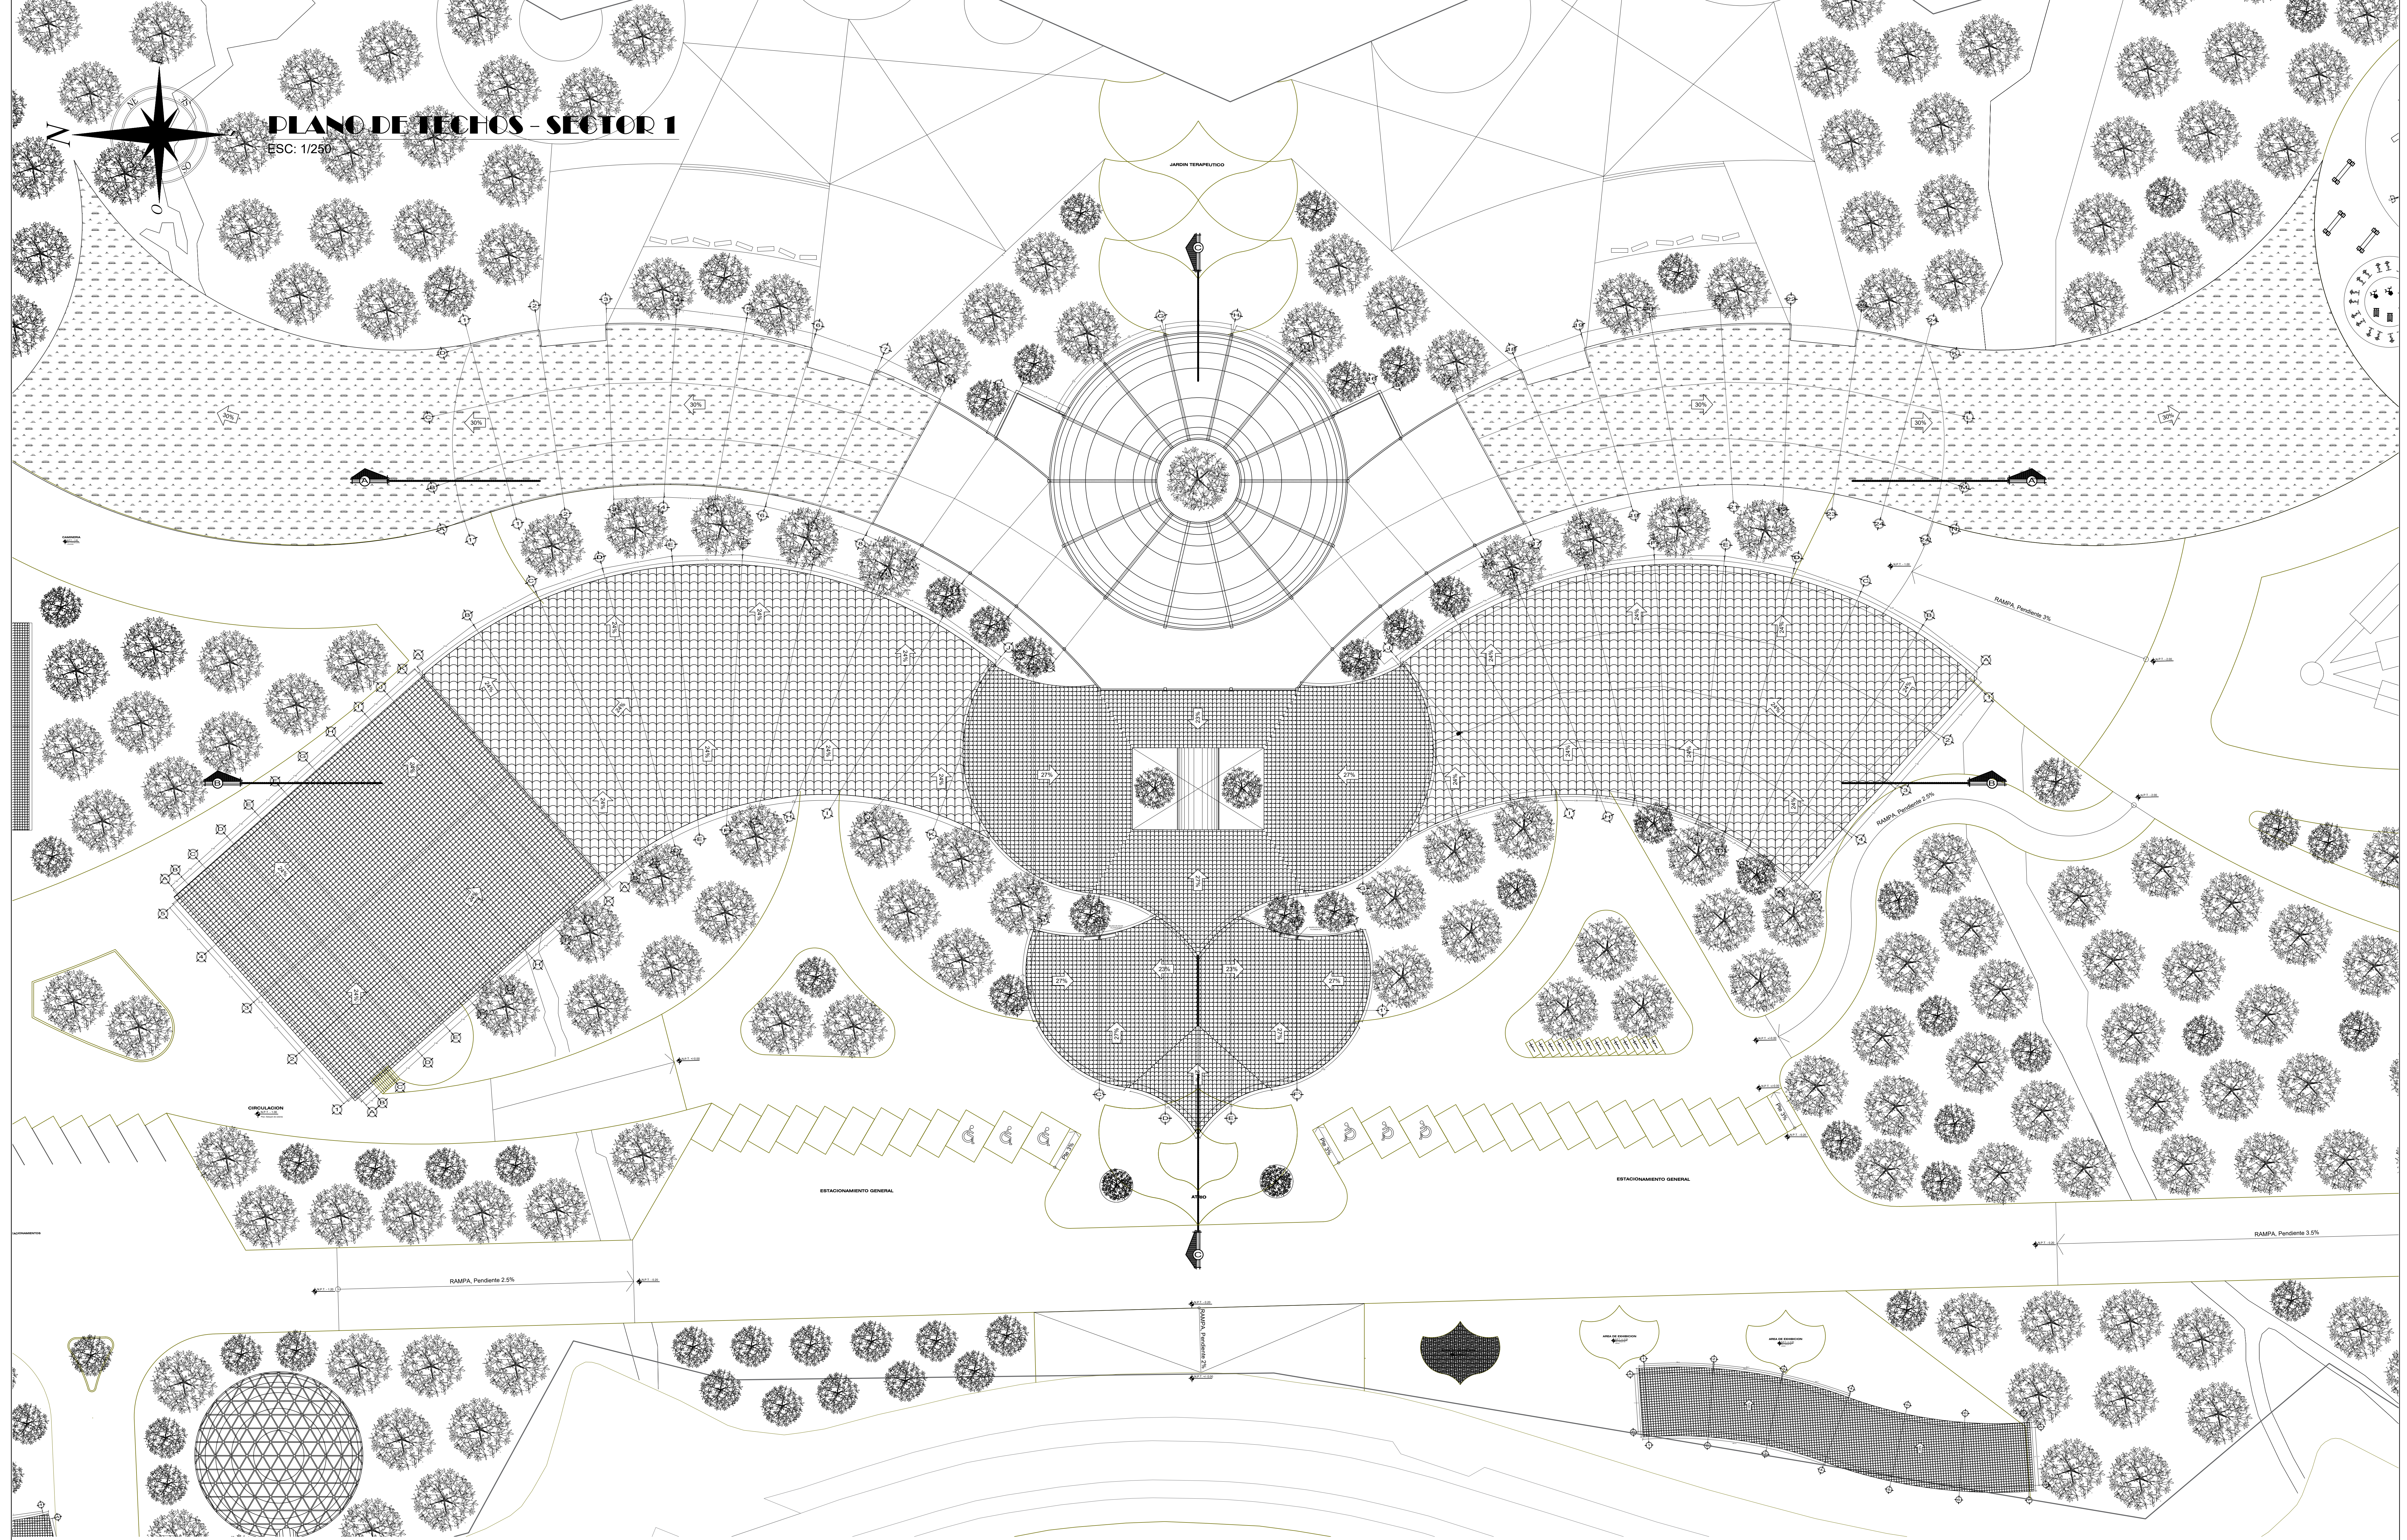

PLANO DE TECHOS - SECTOR 1

ESC: 1/250

PLANO DE TECHOS - VOLUMEN PRINCIPAL

ESC: 1/250



UNIVERSIDAD NACIONAL DEL ALTIPLANO - PUNO
 FACULTAD DE INGENIERIA CIVIL Y ARQUITECTURA
 ESCUELA PROFESIONAL DE ARQUITECTURA Y URBANISMO


TESIS:
"PARQUE BIBLIOTECA PUBLICA: PROPUESTA DE UNA NUEVA TIPOLOGIA BIBLIOTECARIA PARA LA CIUDAD DE PUNO"

TESISTA:
 Bach. MARY MAR YANA VILCA
 DIRECTOR DE TESIS:
 M.Sc. EDGAR D. CALDERON SARDON


PLANO:
 PLANO DE TECHOS - SECTOR 1
 UBICACION:
 AV. COSTANERA CENTRO - PUNO - PUNO - PUNO

ESCALA:
 1/250
 FECHA:
 Diciembre - 2022


LAMINA:
A-06

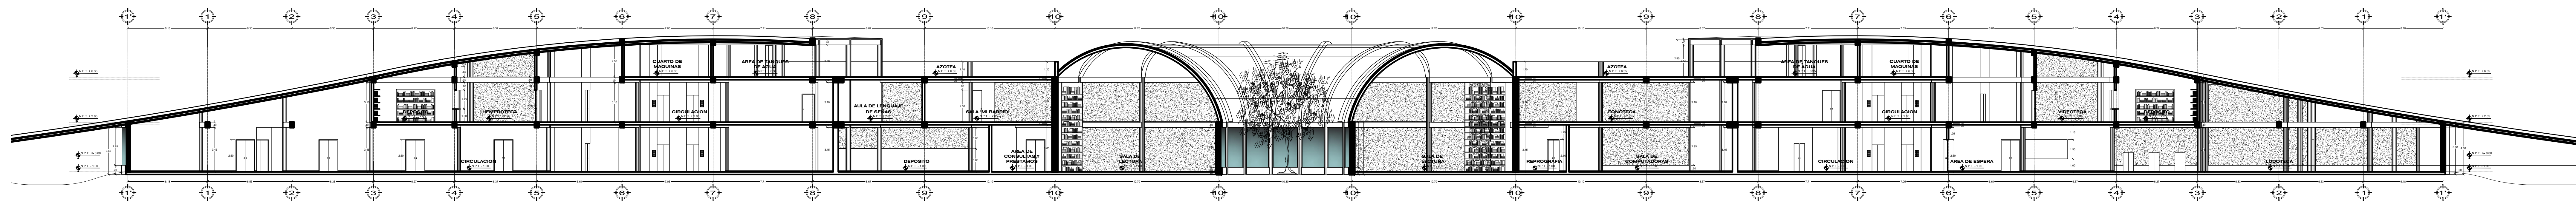


SECCION A - A
ESC: 1/200

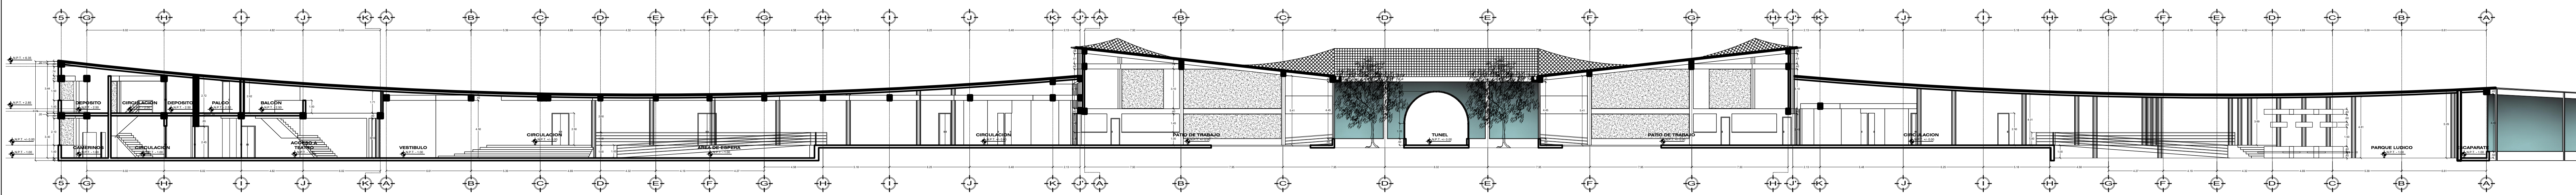

SECCION B - B
ESC: 1/200

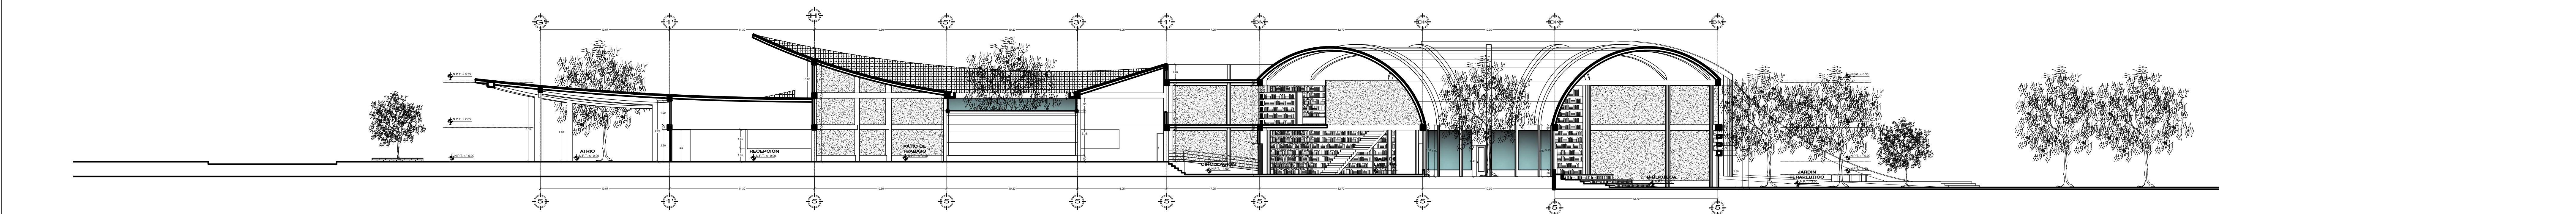

ESC: 1/200

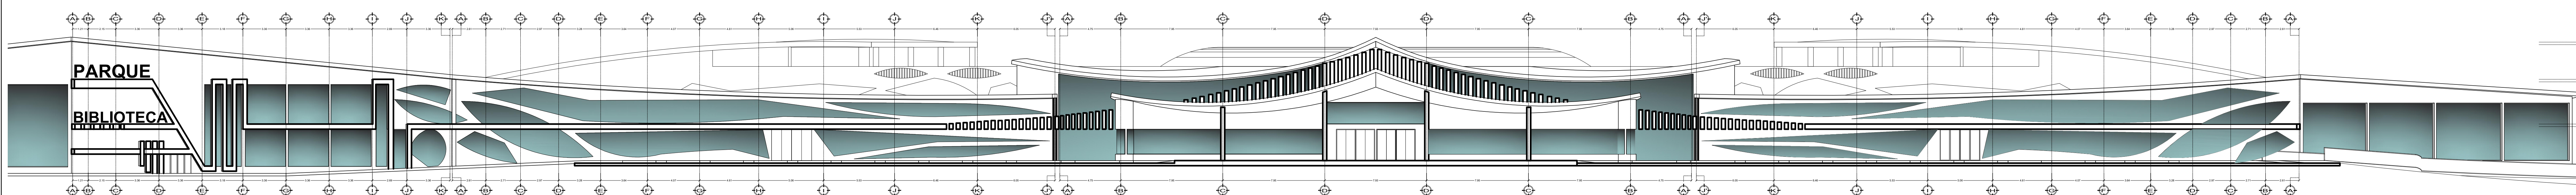

ELEVACION PRINCIPAL
ESC: 1/200



UNIVERSIDAD NACIONAL DEL ALTIPLANO - PUNO
FACULTAD DE INGENIERIA CIVIL Y ARQUITECTURA
ESCUELA PROFESIONAL DE ARQUITECTURA Y URBANISMO

TESIS:

"PARQUE BIBLIOTECA PUBLICA: PROPUESTA DE UNA NUEVA TIPOLOGIA BIBLIOTECARIA PARA LA CIUDAD DE PUNO"

TESISTA:

Bach. MARY MAR YANA VILCA

DIRECTOR DE TESIS:

M.Sc. EDGAR D. CALDERON SARDON

PLANO:

**- SECCIONES DEL VOLUMEN PRINCIPAL
- ELEVACION PRINCIPAL**

UBICACION:

AV. COSTANERA CENTRO - PUNO - PUNO - PUNO

ESCALA:


1/200

FECHA:

Diciembre - 2022


LAMINA:

A-07

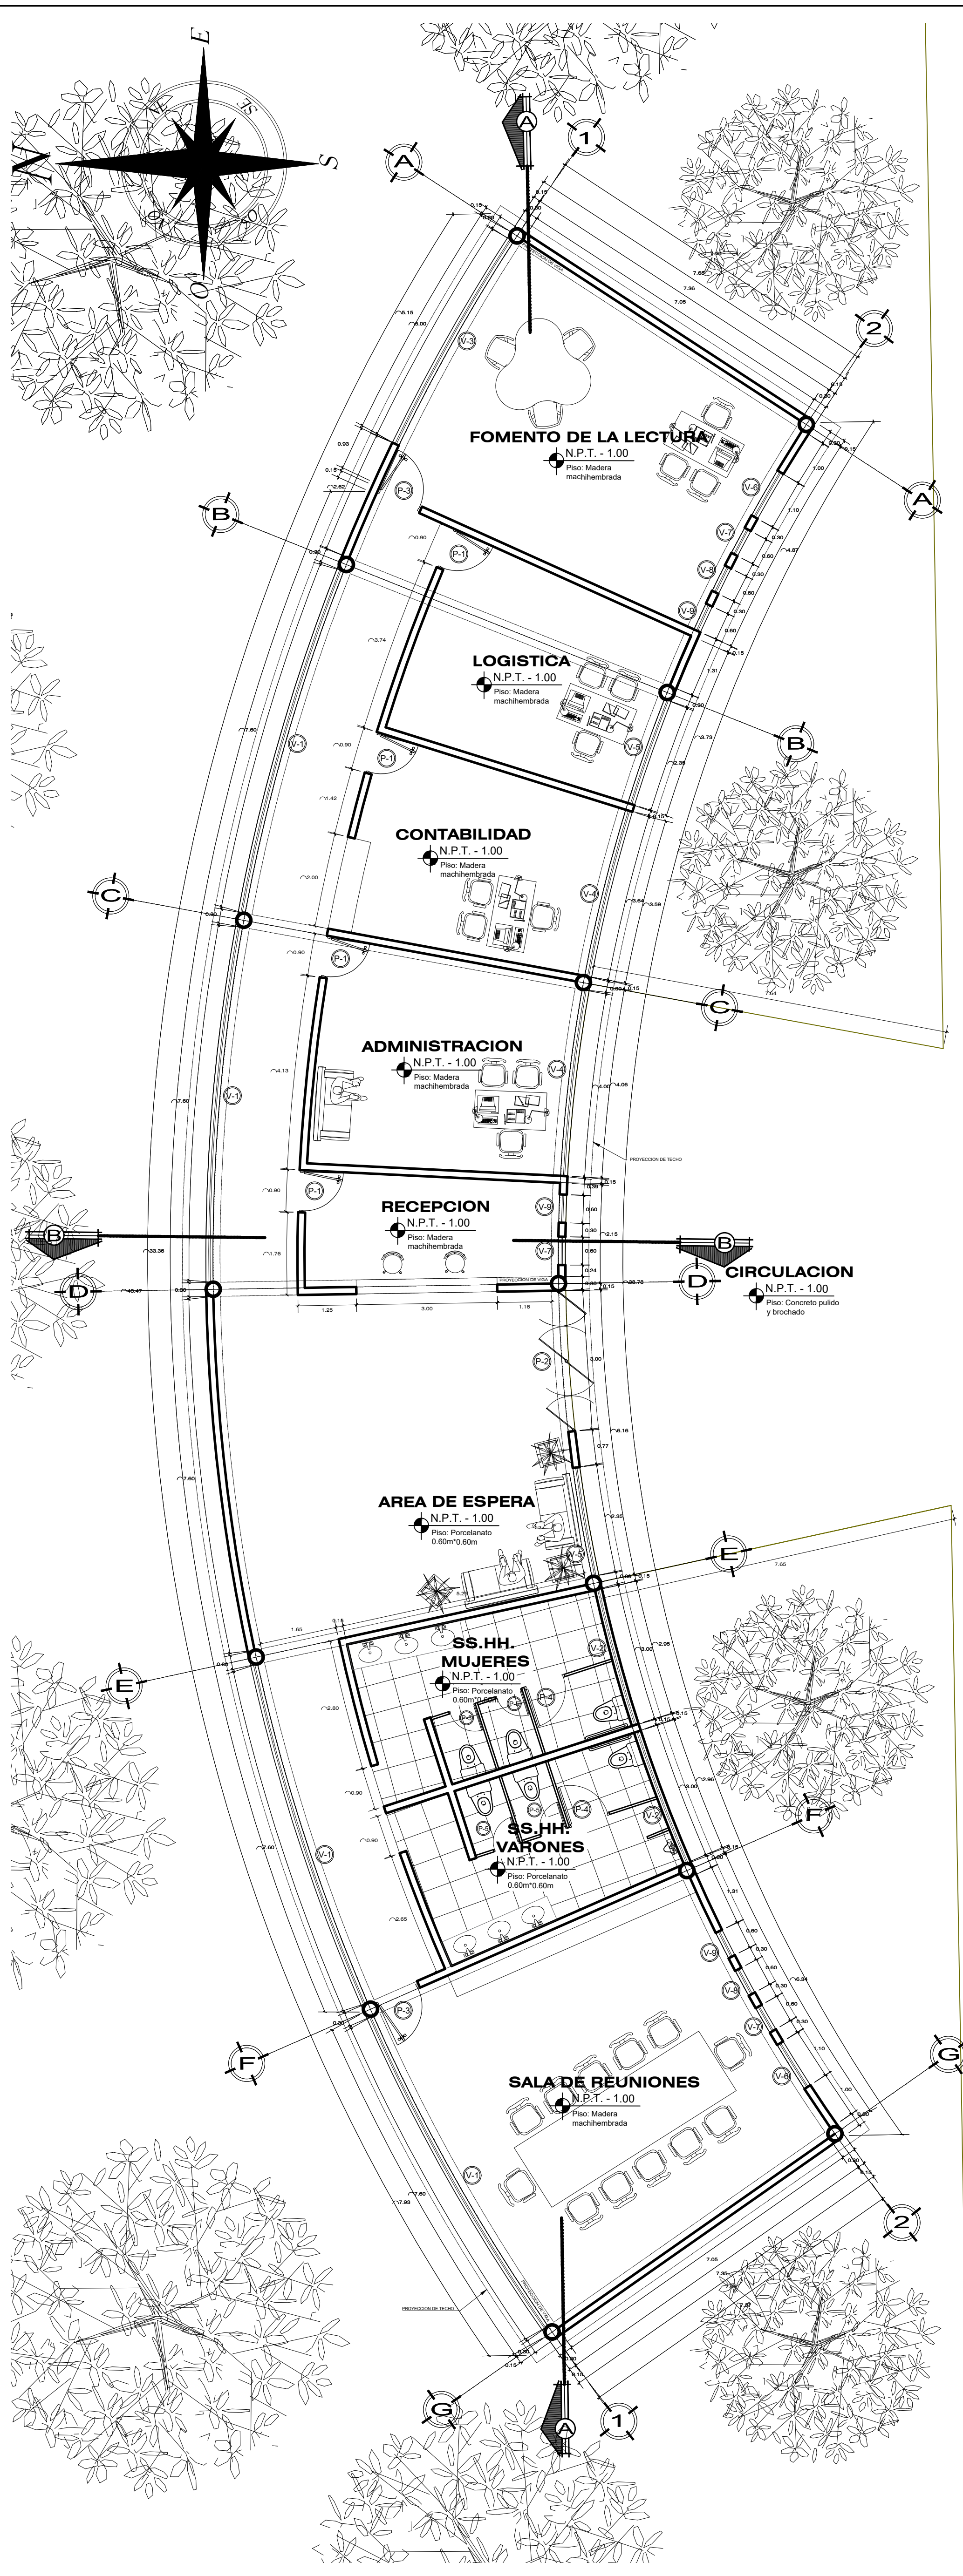

PRIMER NIVEL - ADMINISTRACION

ESC: 1/75

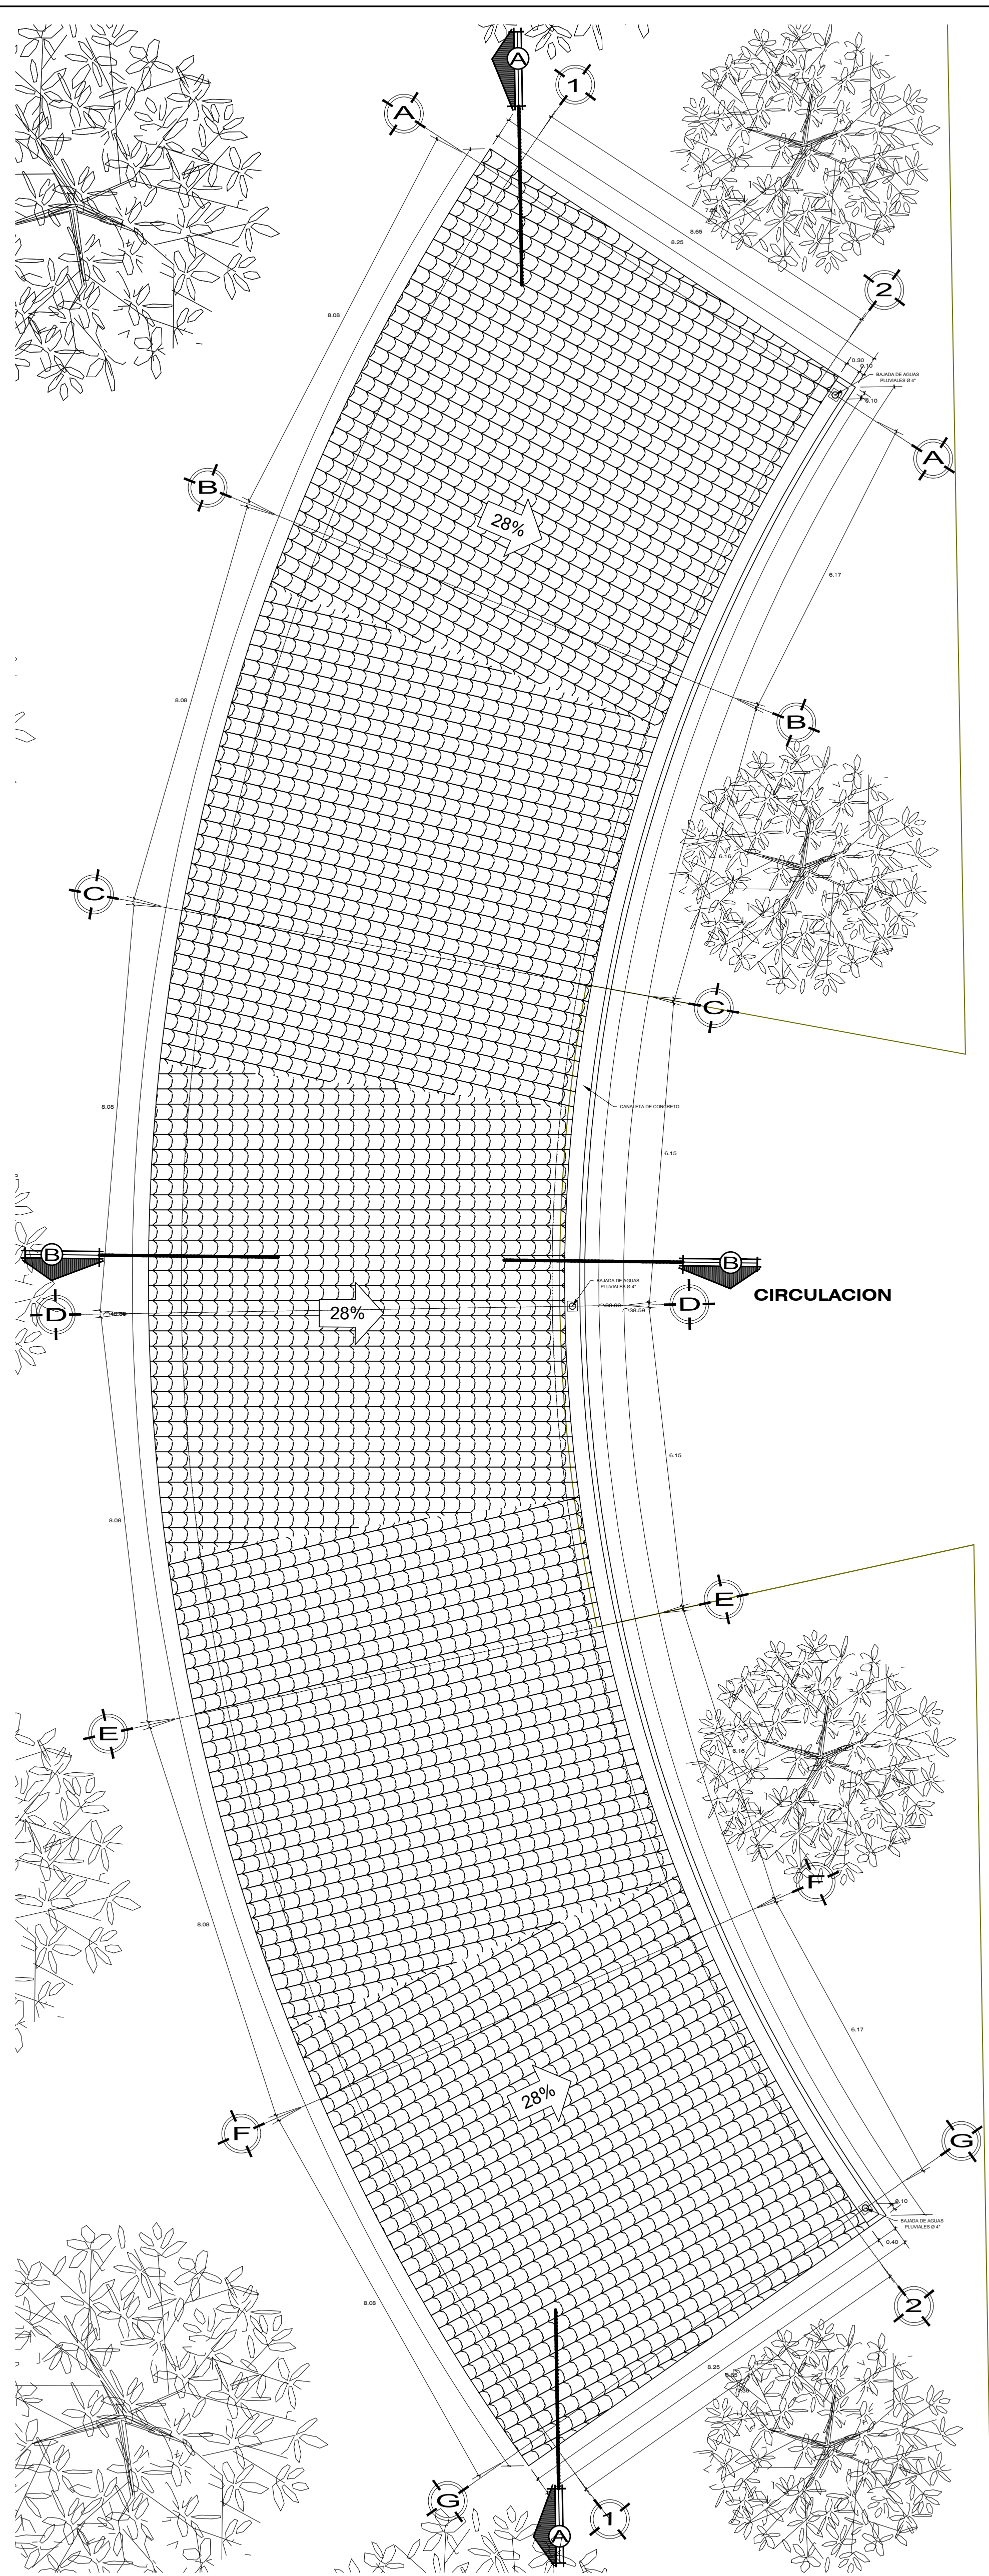

PLANO DE TECHOS - ADMINISTRACION

ESC: 1/75

TIPO	VENTANAS									PUERTAS				
	V-1	V-2	V-3	V-4	V-5	V-6	V-7	V-8	V-9	P-1	P-2	P-3	P-4	P-5
ANCHO	7.60	3.00	5.00	3.64	2.35	1.10	0.60	0.60	0.60	0.90	3.00	1.00	0.90	0.60
ALTO	1.50	0.50	1.50	1.50	0.50	1.10	2.00	1.00	1.50	2.50	2.50	2.50	1.80	1.80
ALFEIZER	1.00	2.00	1.00	1.00	0.60	1.40	0.50	1.50	1.00	***	***	***	0.20	0.20
OBSERV.	***	***	***	***	Var. 1.30m y 2.00m	***	***	***	***	1 hoja	4 hojas	1 hoja	1 hoja	1 hoja



TESIS:

**"PARQUE BIBLIOTECA PUBLICA:
PROPUESTA DE UNA NUEVA
TIPOLOGIA BIBLIOTECARIA PARA
LA CIUDAD DE PUNO"**

TESISTA:

Bach. MARY MAR YANA VILCA

DIRECTOR DE TESIS:

M.Sc. EDGAR D. CALDERON SARDON

PLANO:

**- PLANO DE DISTRIBUCION - ADMINISTRACION
- PLANO DE TECHOS - ADMINISTRACION**

UBICACION:

AV. COSTANERA CENTRO - PUNO - PUNO - PUNO

ESCALA:


1/75

FECHA:

Diciembre - 2022


LAMINA:

A-08

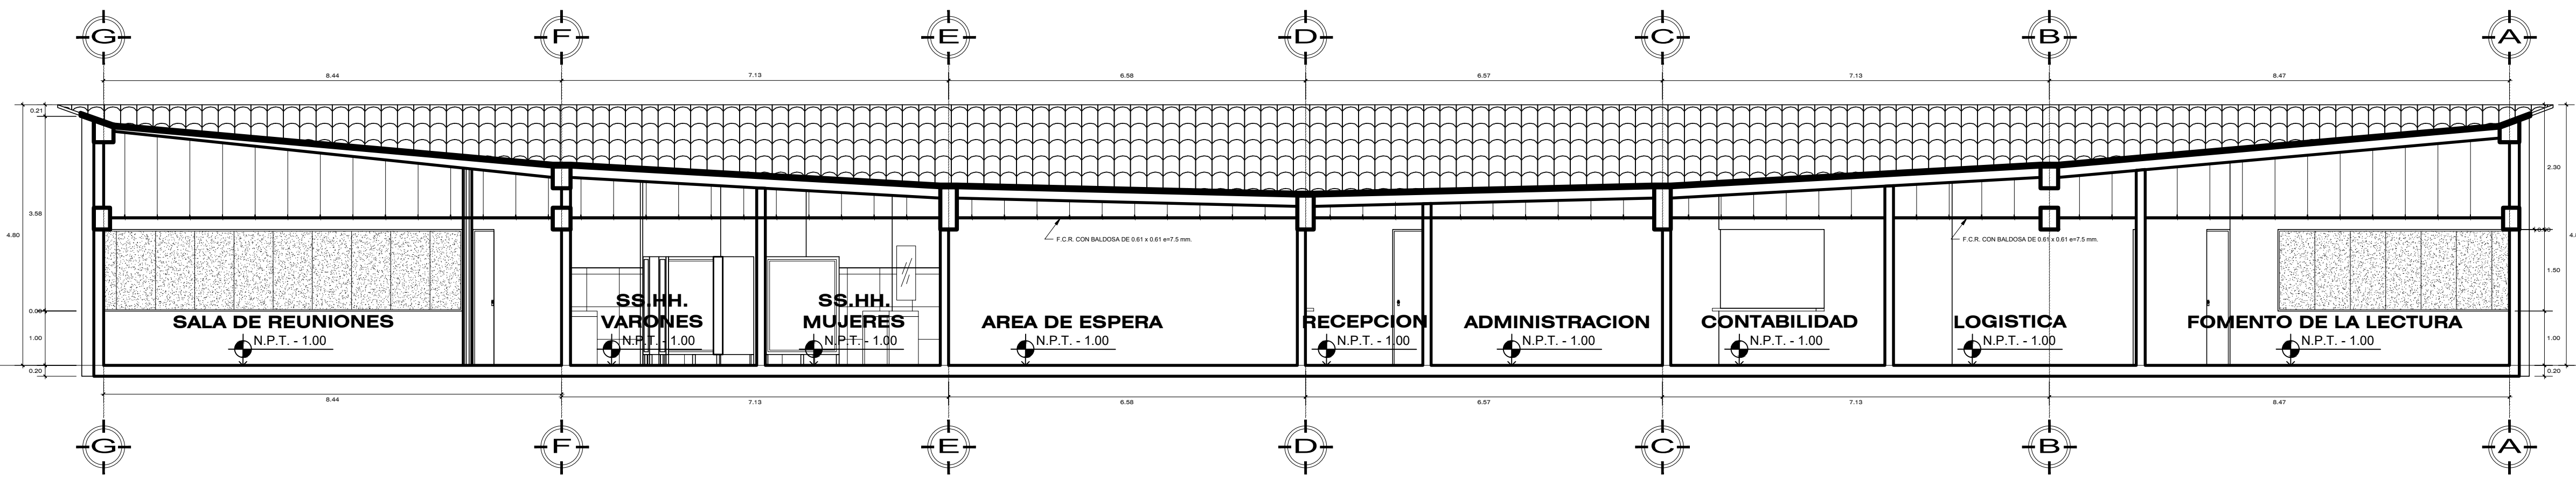


SECCION A-A

ESC: 1/75

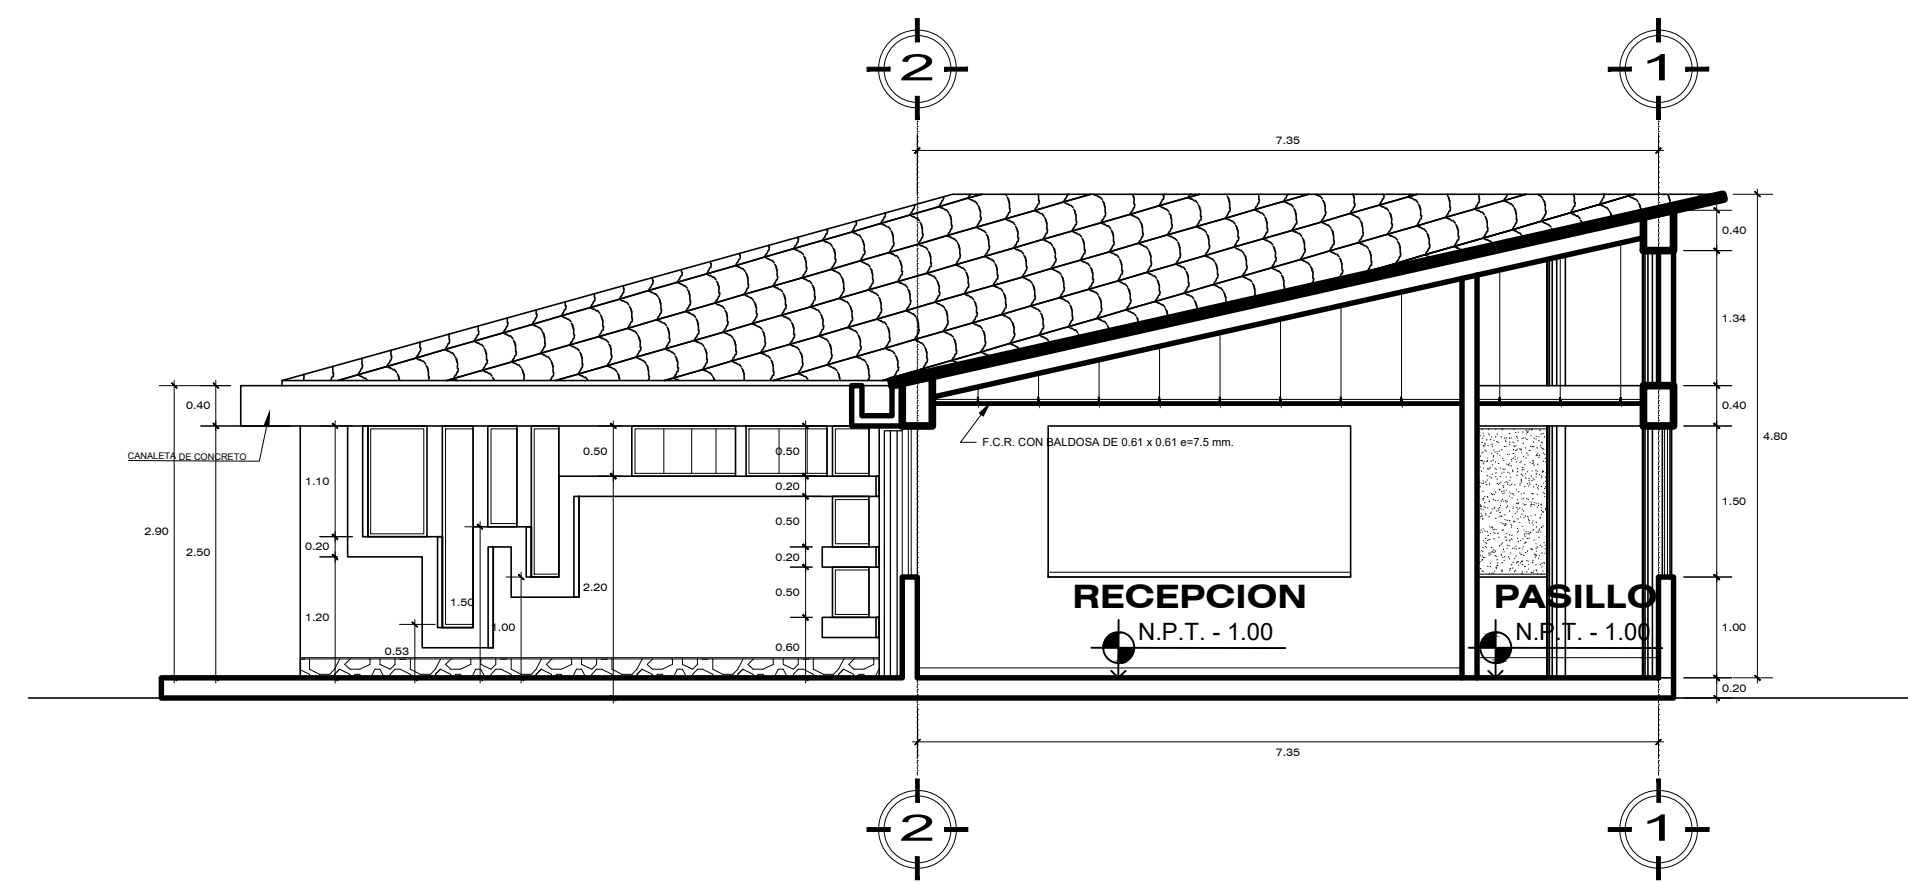

SECCION B-B

ESC: 1/75

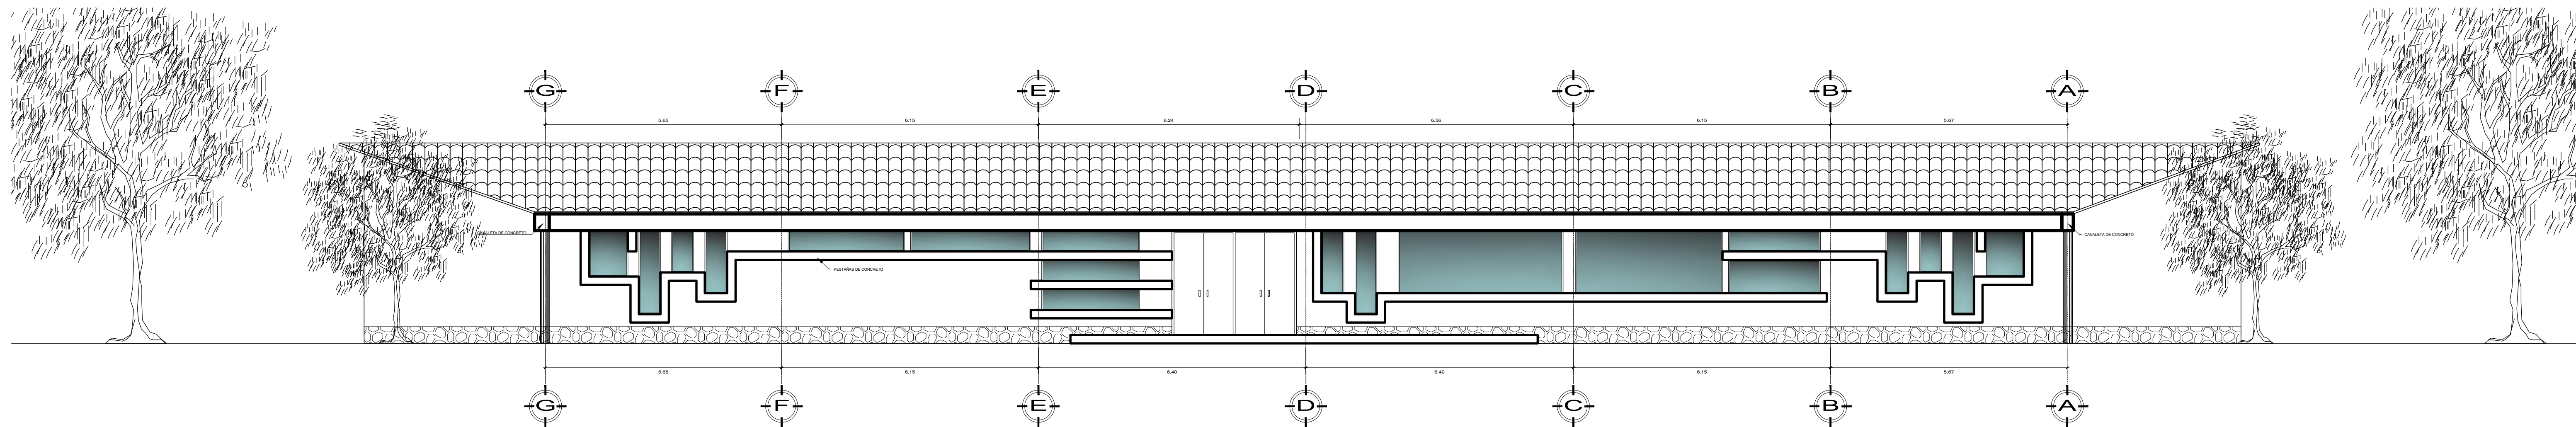

ELEVACION PRINCIPAL

ESC: 1/75



UNIVERSIDAD NACIONAL DEL ALTIPLANO - PUNO
 FACULTAD DE INGENIERIA CIVIL Y ARQUITECTURA
 ESCUELA PROFESIONAL DE ARQUITECTURA Y URBANISMO


TESIS:
"PARQUE BIBLIOTECA PUBLICA: PROPUESTA DE UNA NUEVA TIPOLOGIA BIBLIOTECARIA PARA LA CIUDAD DE PUNO"

TESISTA:
 Bach. MARY MAR YANA VILCA
 DIRECTOR DE TESIS:
 M.Sc. EDGAR D. CALDERON SARDON

PLANO:
 - SECCIONES - ADMINISTRACION
 - ELEVACION PRINCIPAL
 UBICACION:
 AV. COSTANERA CENTRO - PUNO - PUNO - PUNO


ESCALA:
 1/75
 FECHA:
 Diciembre - 2022

LAMINA:
A-09

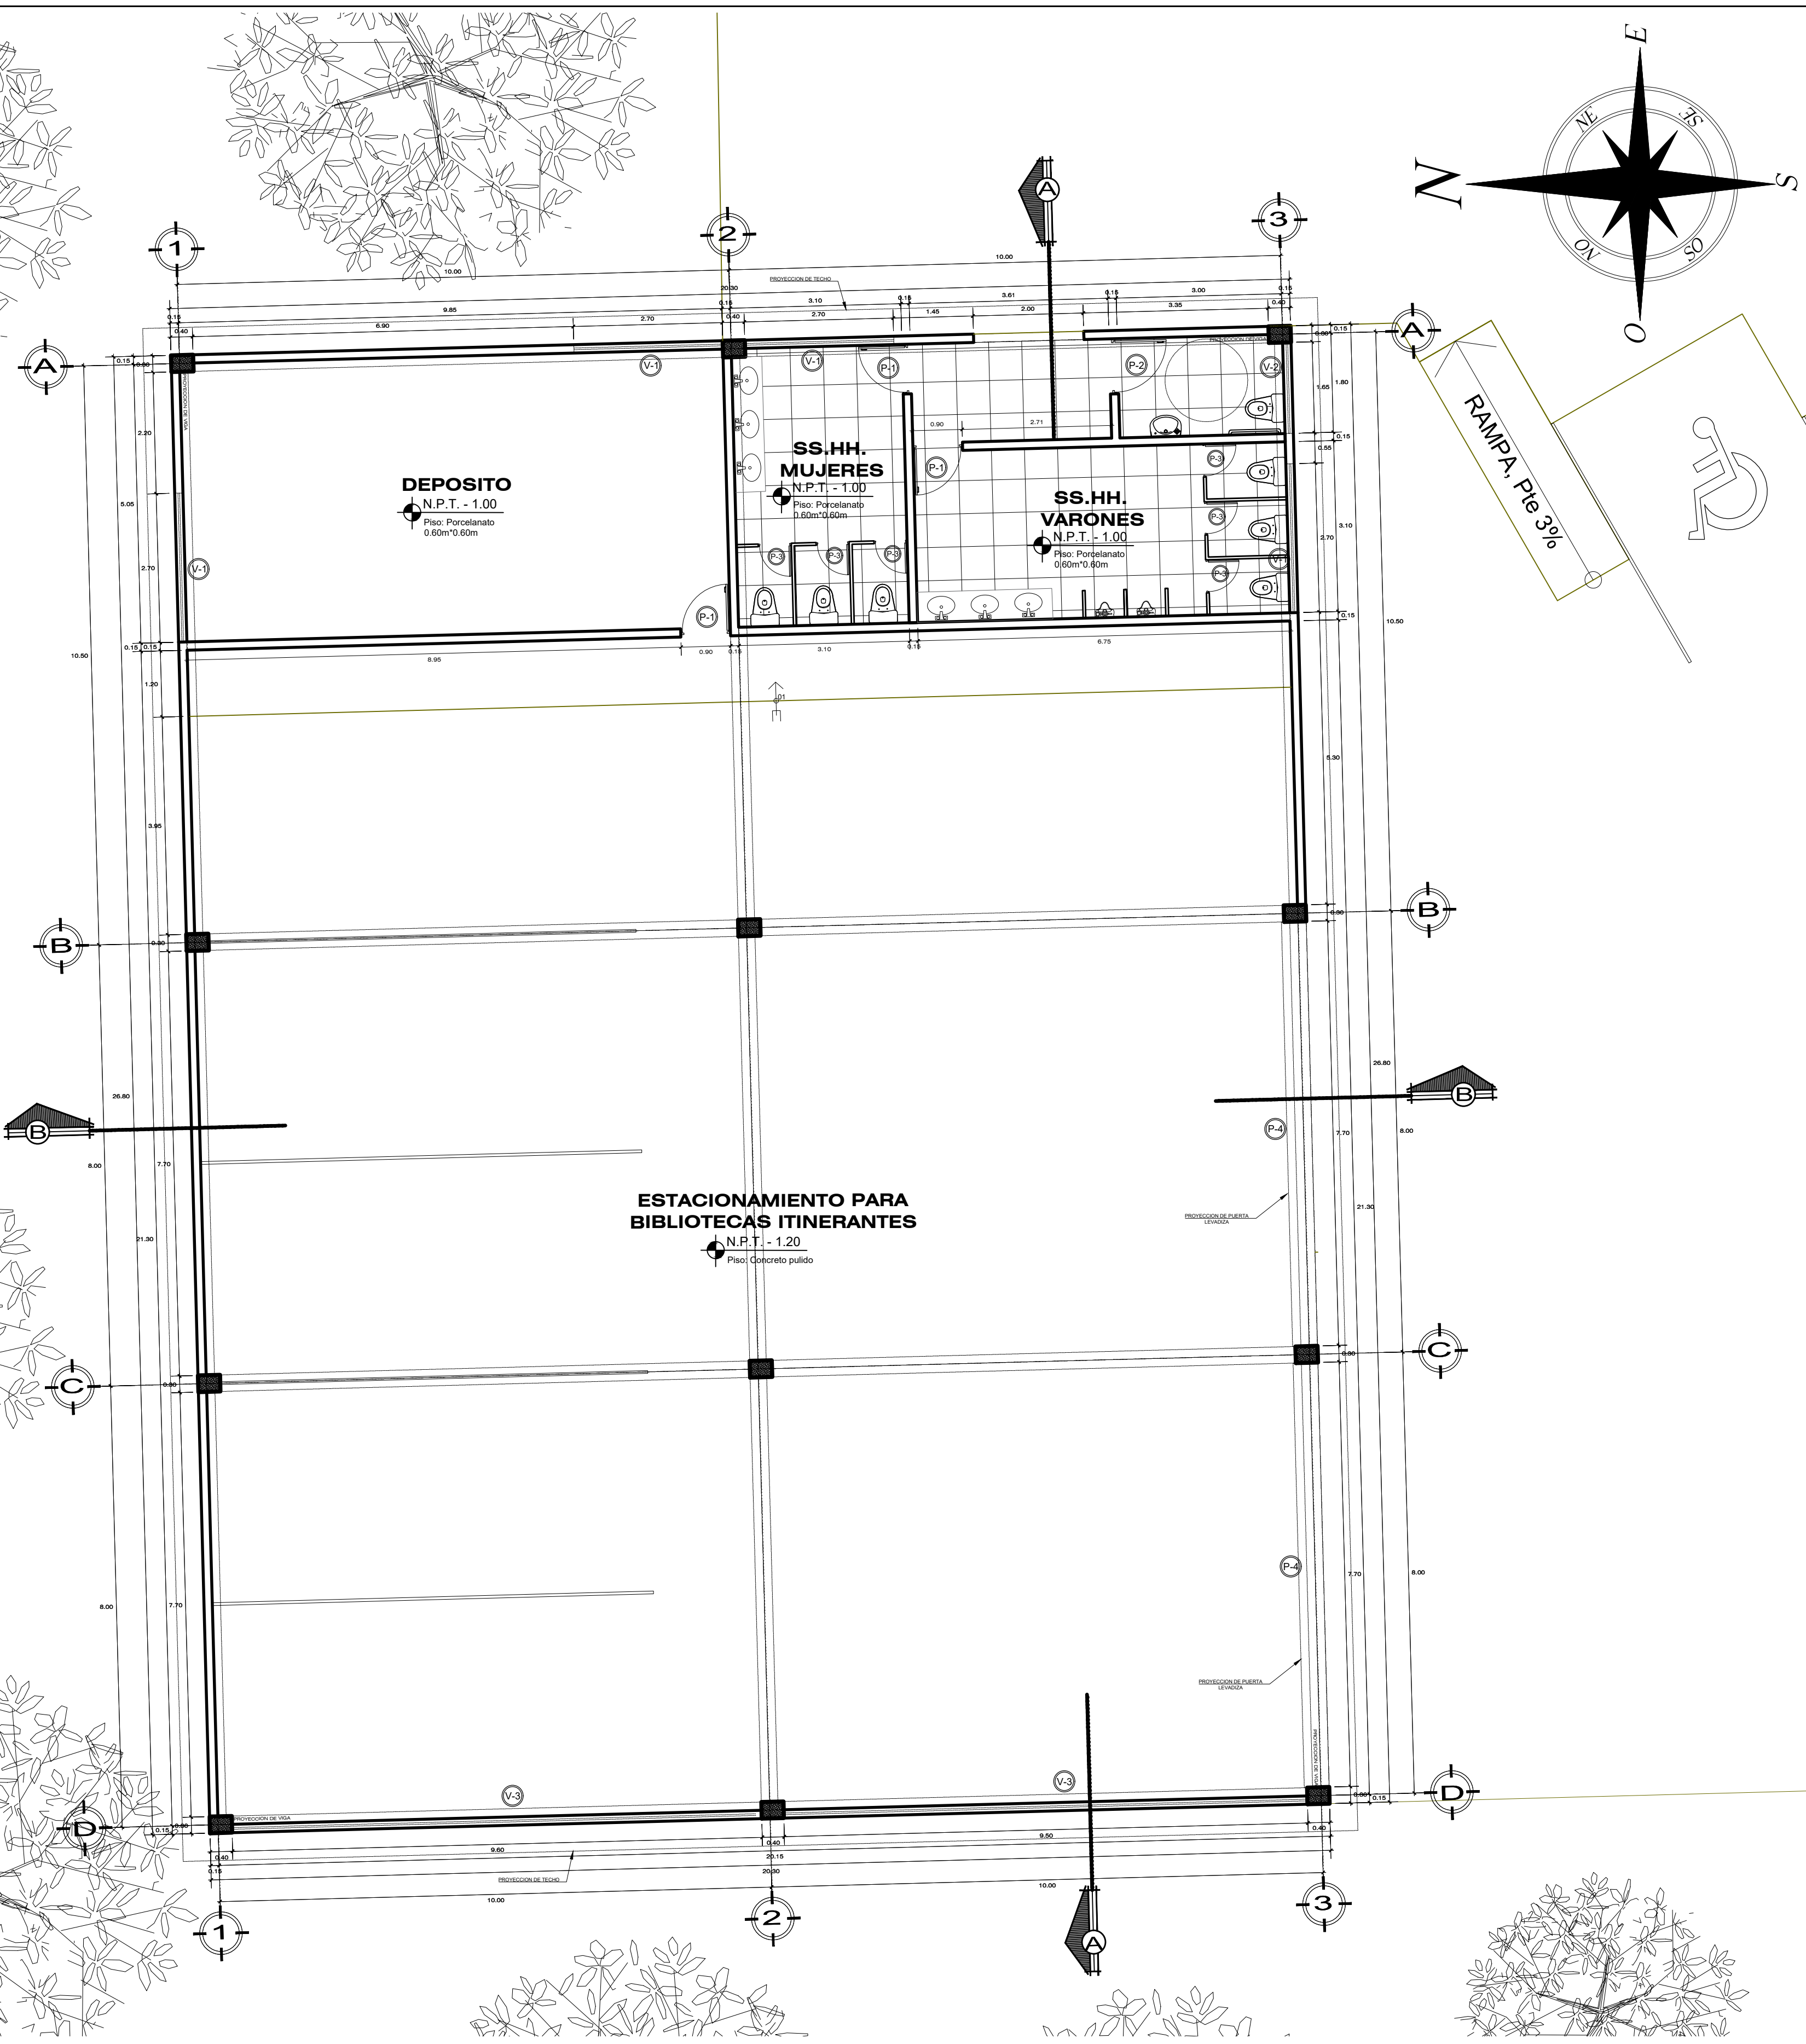

PRIMER NIVEL - ESTACIONAMIENTO

ESC: 1/75

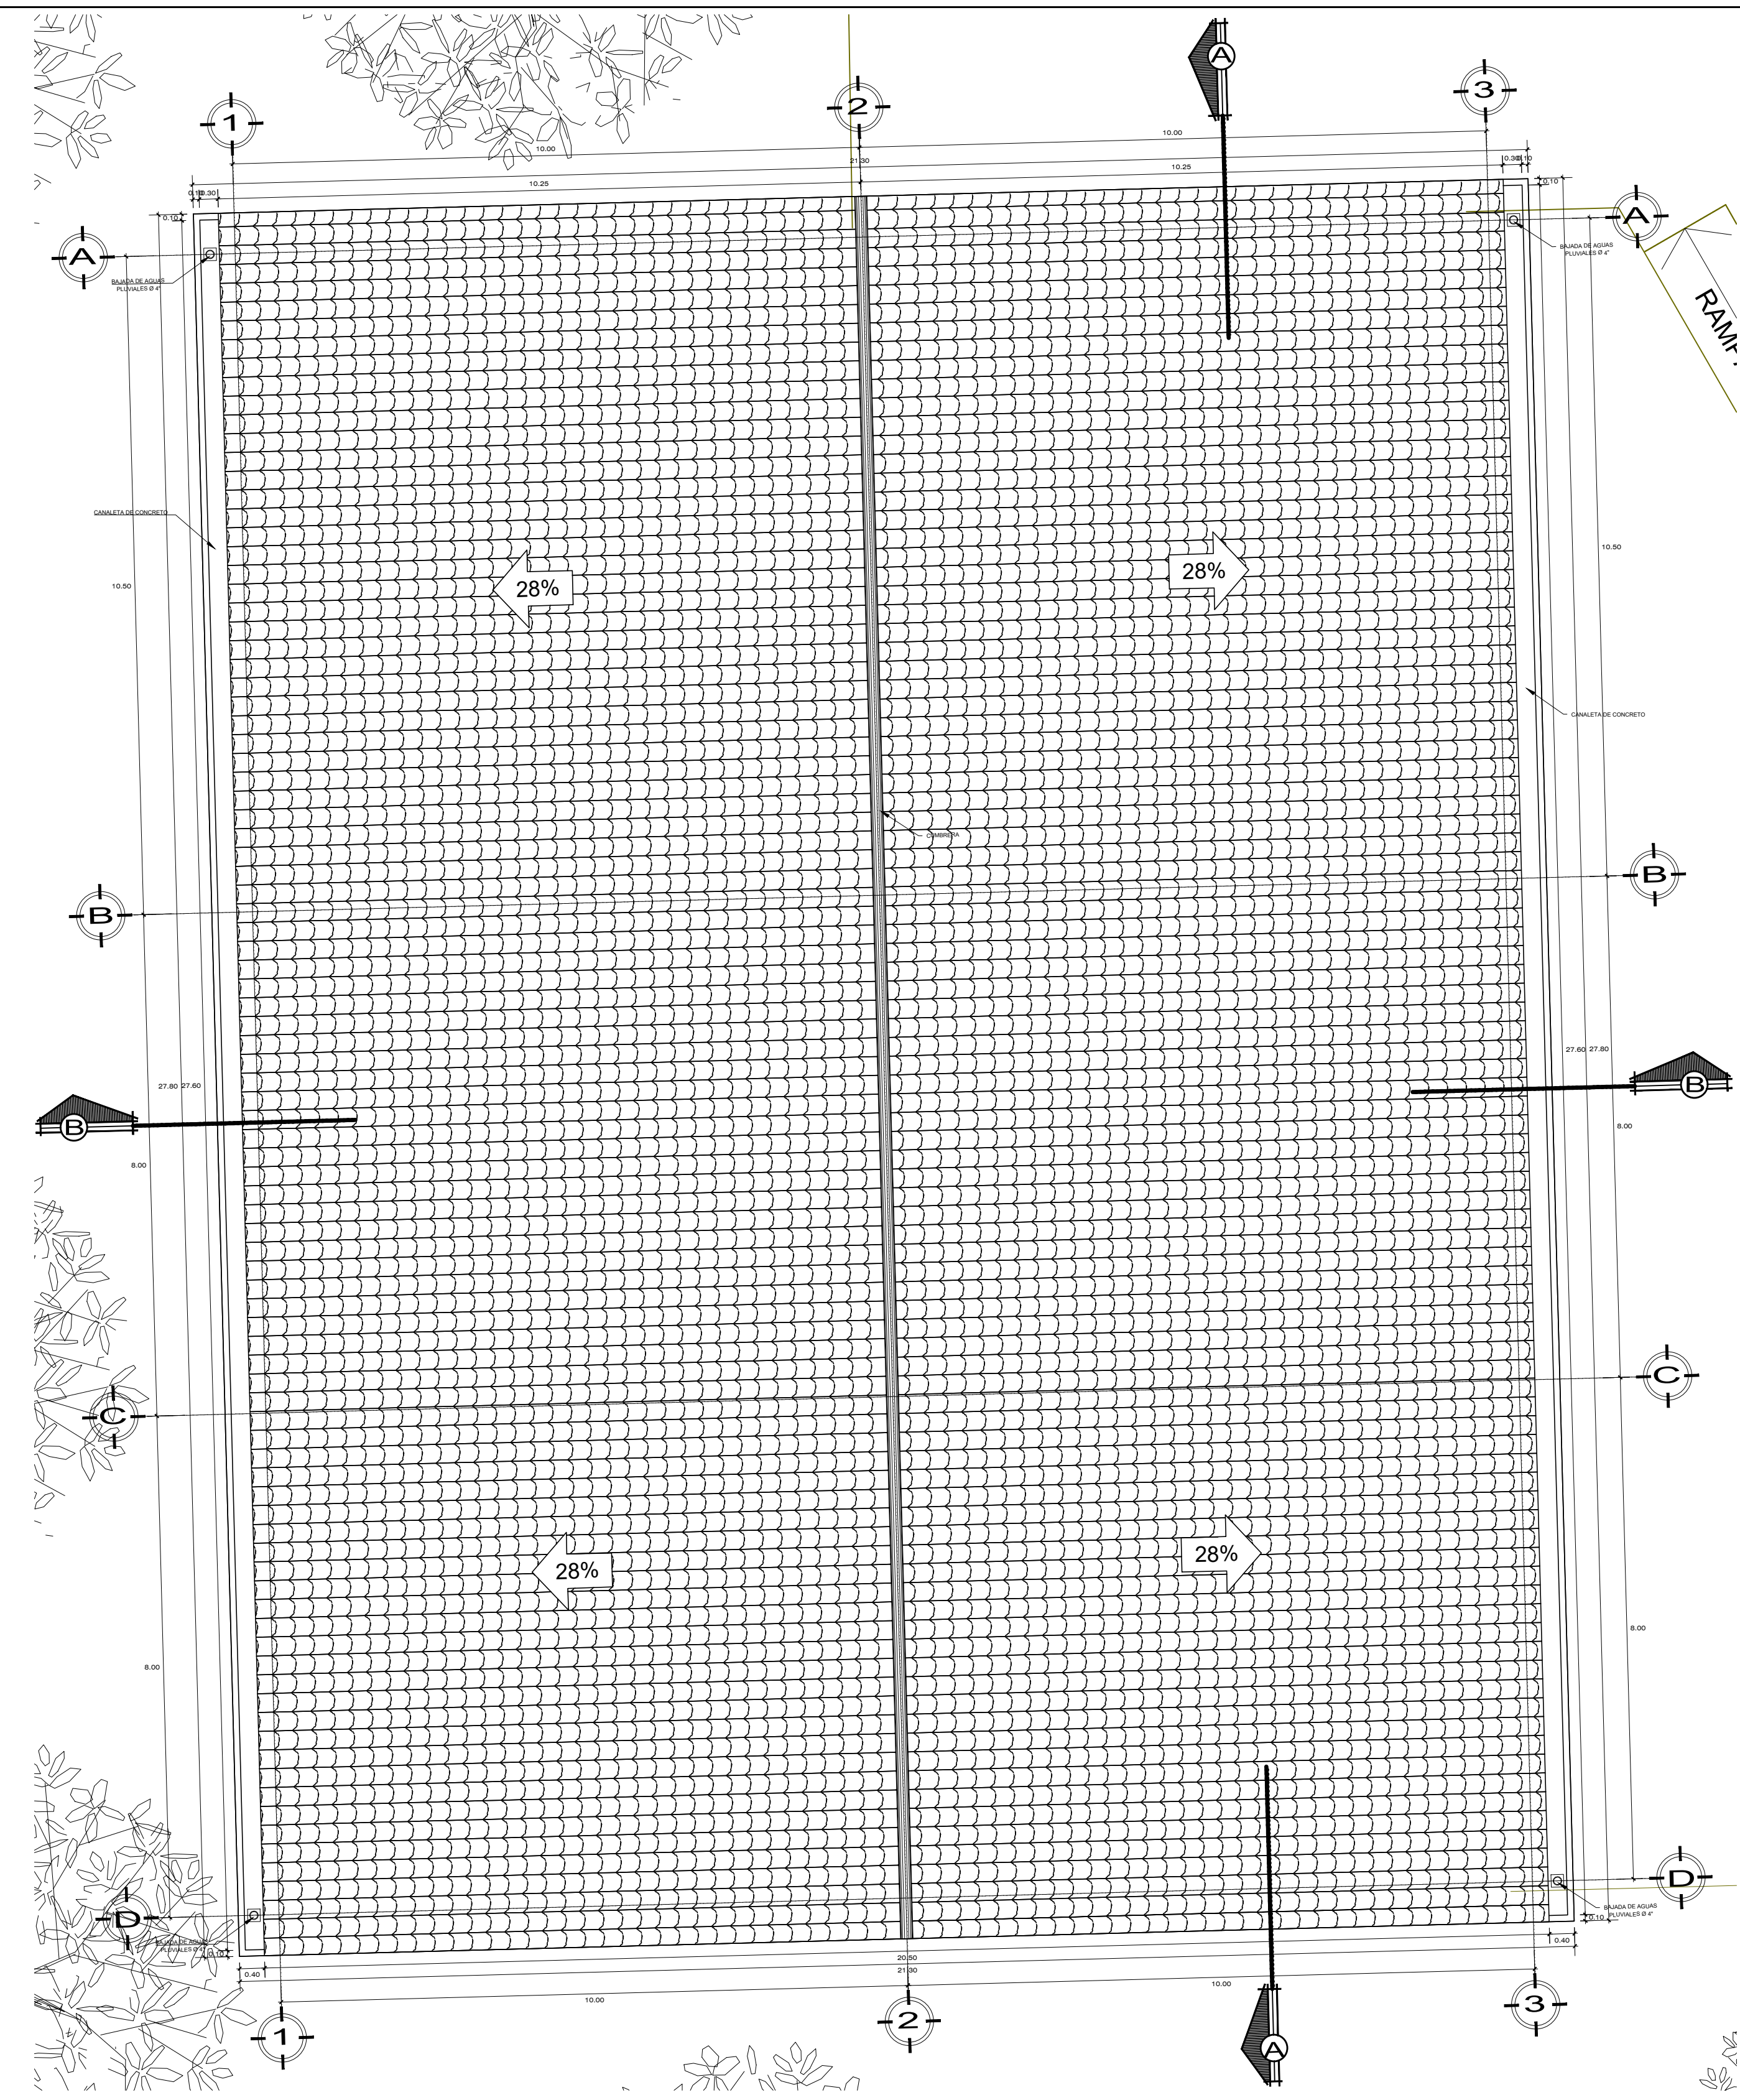

TIPO	VENTANAS			PUERTAS		
	V-1	V-2	V-3	P-1	P-2	P-3
CODIGO	V-1	V-2	V-3	P-1	P-2	P-3
ANCHO	2.70	1.65	9.60	0.90	1.00	0.60
ALTO	1.00	1.00	1.00	2.50	2.50	1.80
ALFEIZER	2.00	2.00	2.00	***	***	0.20
OBSERV.	***	***	***	1 hoja	4 hojas	1 hoja
						Levadiza metálica

PLANO DE TECHOS

ESC: 1/75



UNIVERSIDAD NACIONAL DEL ALTIPLANO - PUNO
 FACULTAD DE INGENIERIA CIVIL Y ARQUITECTURA
 ESCUELA PROFESIONAL DE ARQUITECTURA Y URBANISMO


TESIS:
"PARQUE BIBLIOTECA PUBLICA: PROPUESTA DE UNA NUEVA TIPOLOGIA BIBLIOTECARIA PARA LA CIUDAD DE PUNO"

TESISTA:
Bach. MARY MAR YANA VILCA
 DIRECTOR DE TESIS:
M.Sc. EDGAR D. CALDERON SARDON

PLANO:
 - PLANO DE DISTRIBUCION - ESTACIONAMIENTO
 - PLANO DE TECHOS - ESTACIONAMIENTO
 UBICACION:
AV. COSTANERA CENTRO - PUNO - PUNO - PUNO


ESCALA:
1/75
 FECHA:
Diciembre - 2022

LAMINA:
A-10

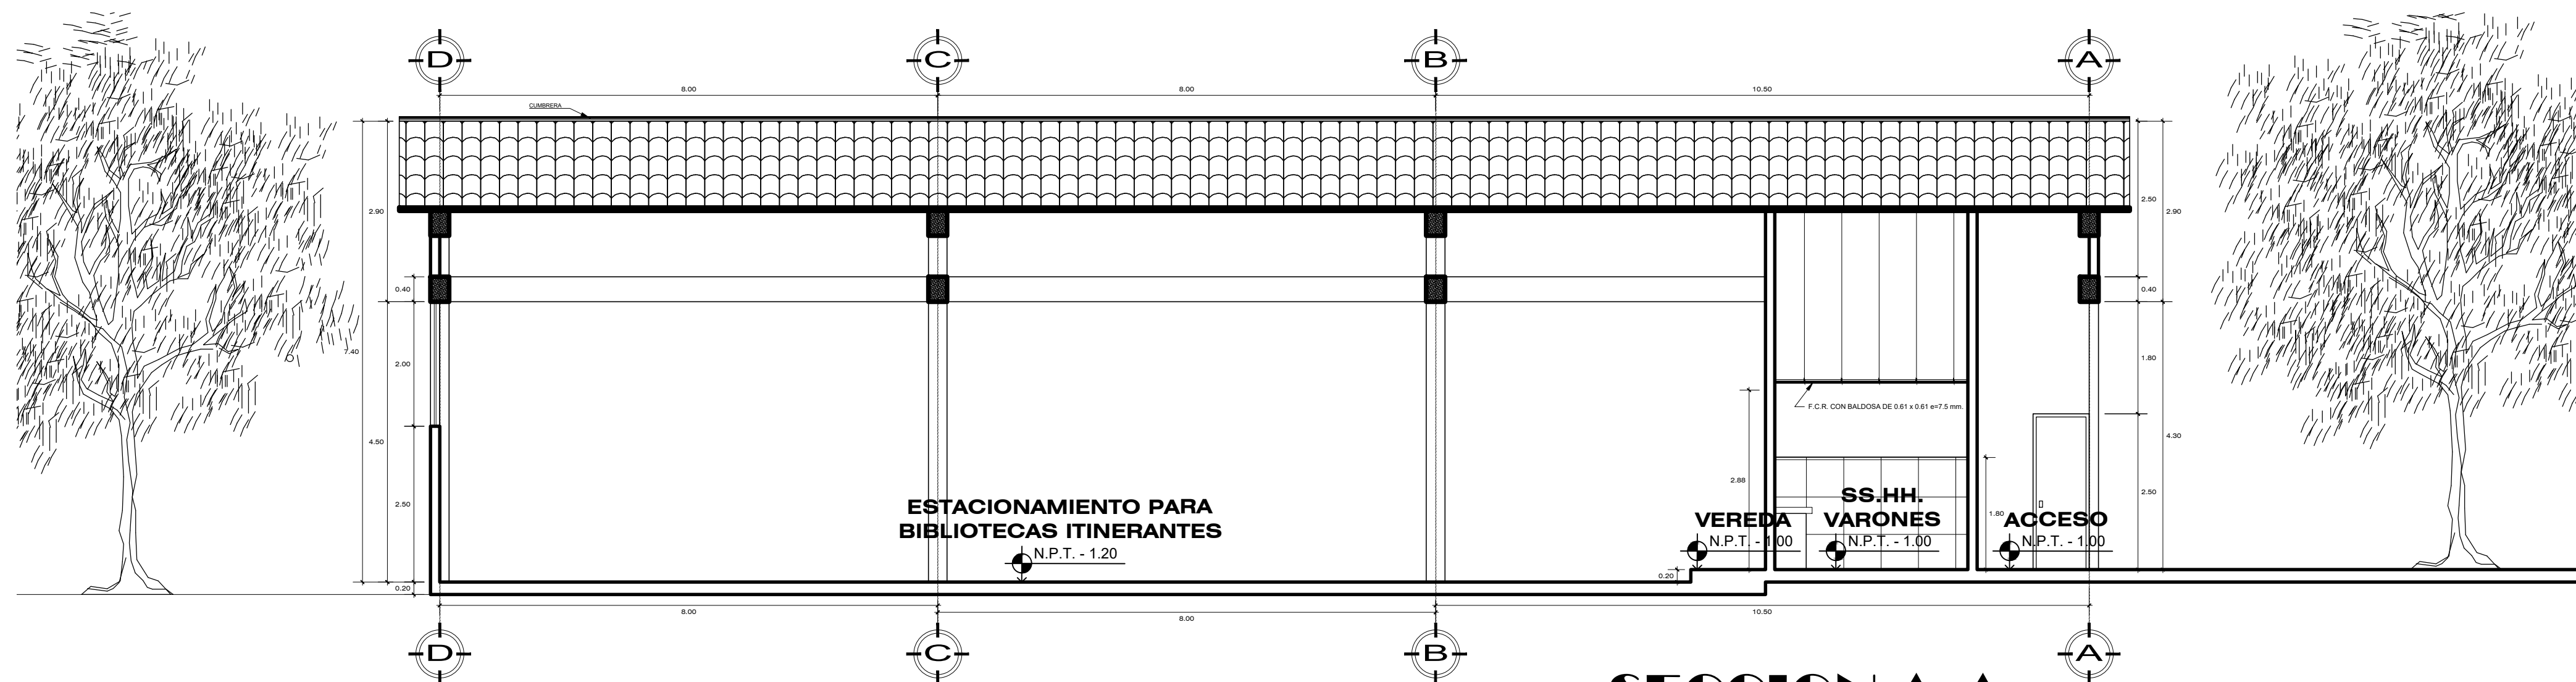


SECCION A-A

ESC: 1/75

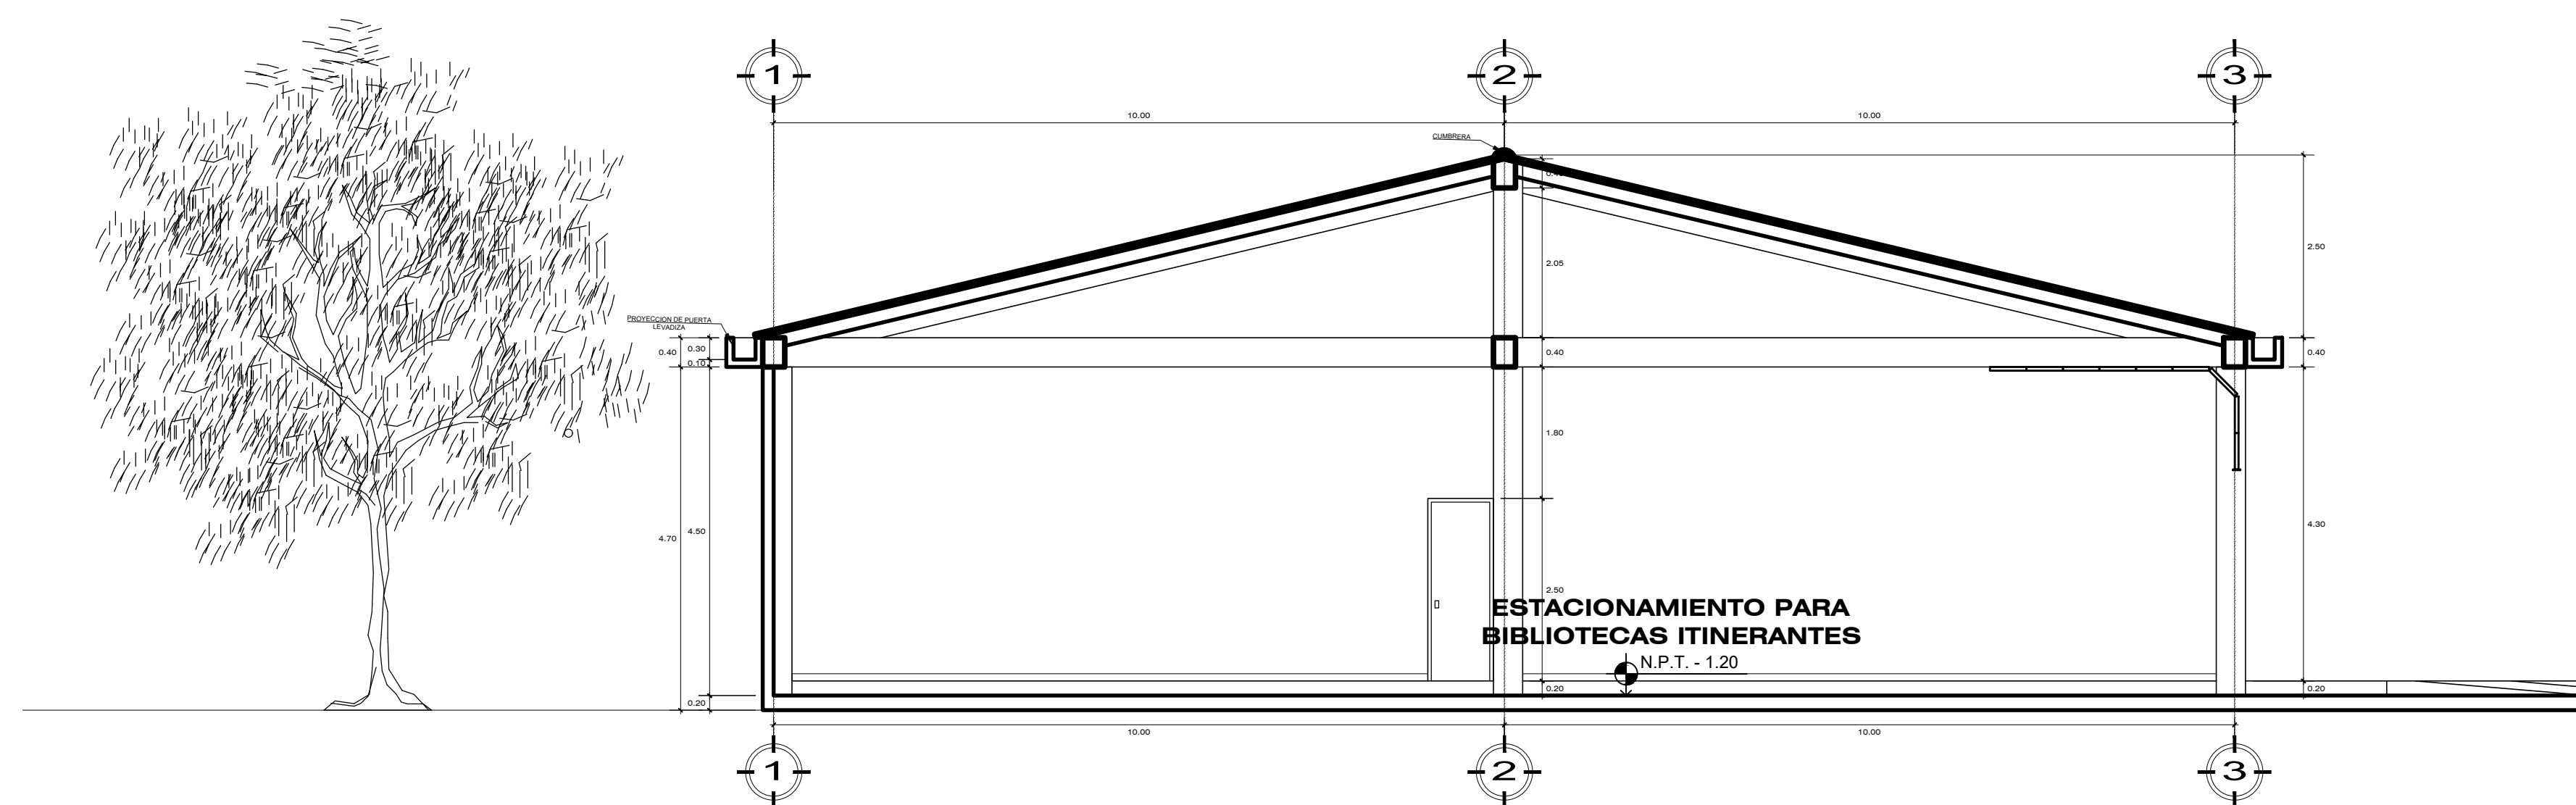

SECCION B-B

ESC: 1/75

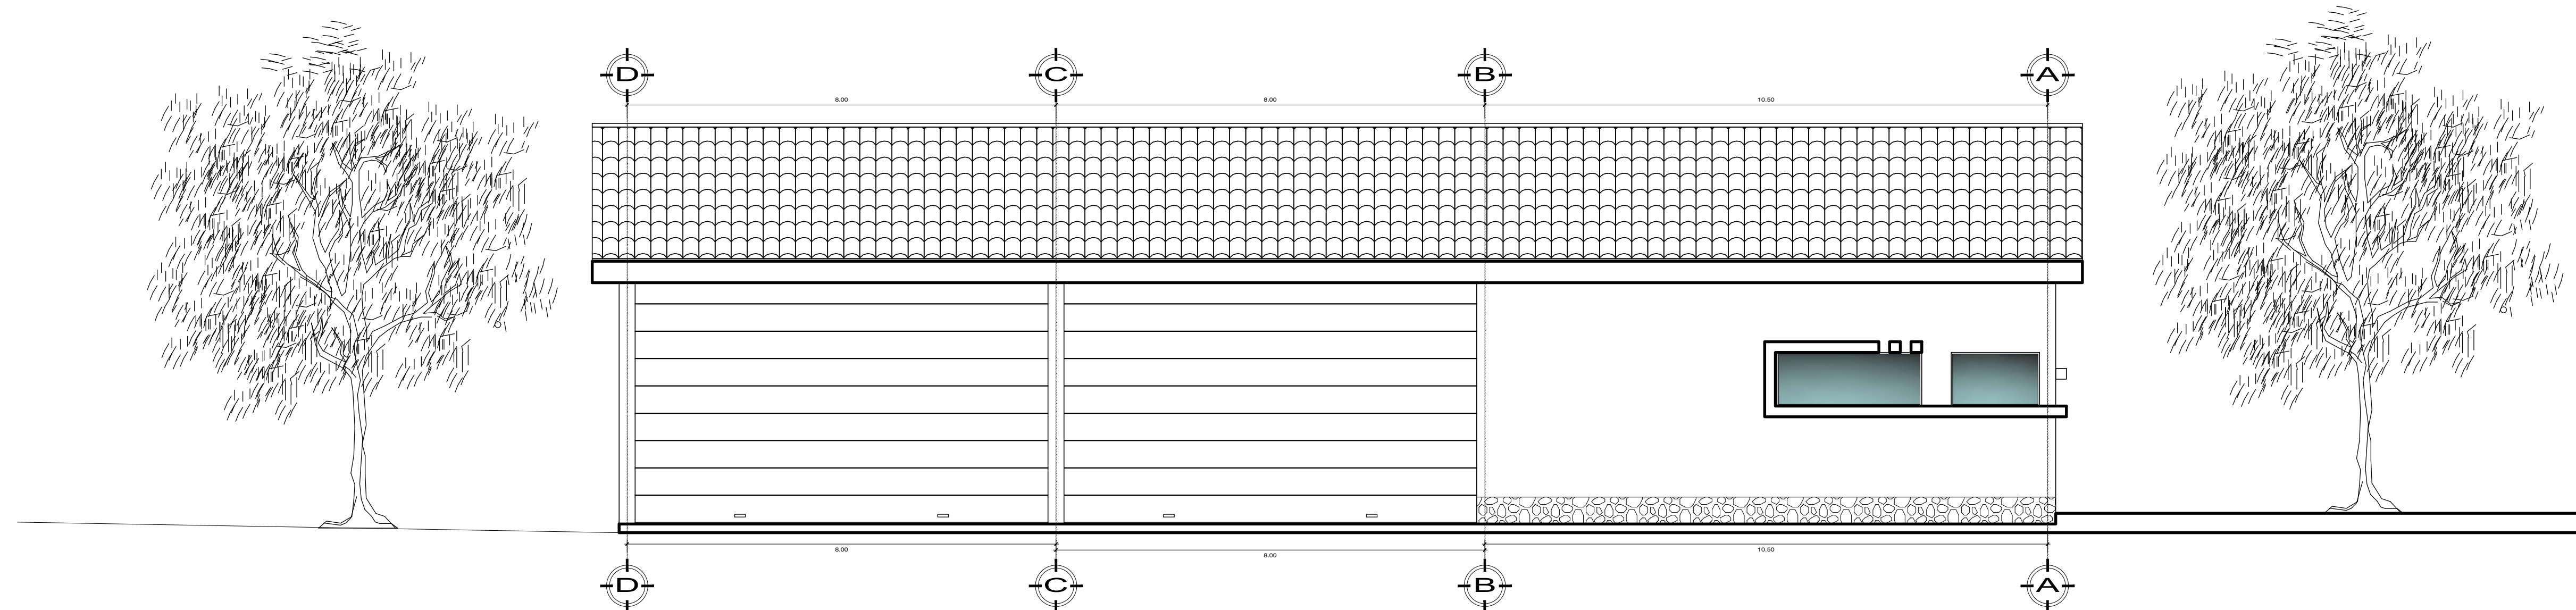

ELEVACION PRINCIPAL

ESC: 1/75



UNIVERSIDAD NACIONAL DEL ALTIPLANO - PUNO
 FACULTAD DE INGENIERIA CIVIL Y ARQUITECTURA
 ESCUELA PROFESIONAL DE ARQUITECTURA Y URBANISMO


TESIS:
"PARQUE BIBLIOTECA PUBLICA: PROPUESTA DE UNA NUEVA TIPOLOGIA BIBLIOTECARIA PARA LA CIUDAD DE PUNO"

TESISTA:
 Bach. MARY MAR YANA VILCA
 DIRECTOR DE TESIS:
 M.Sc. EDGAR D. CALDERON SARDON

PLANO:
 - SECCIONES - ESTACIONAMIENTO
 - ELEVACION PRINCIPAL
 UBICACION:
 AV. COSTANERA CENTRO - PUNO - PUNO - PUNO

ESCALA:
 1/75
 FECHA:
 Diciembre - 2022

LAMINA:
A-11

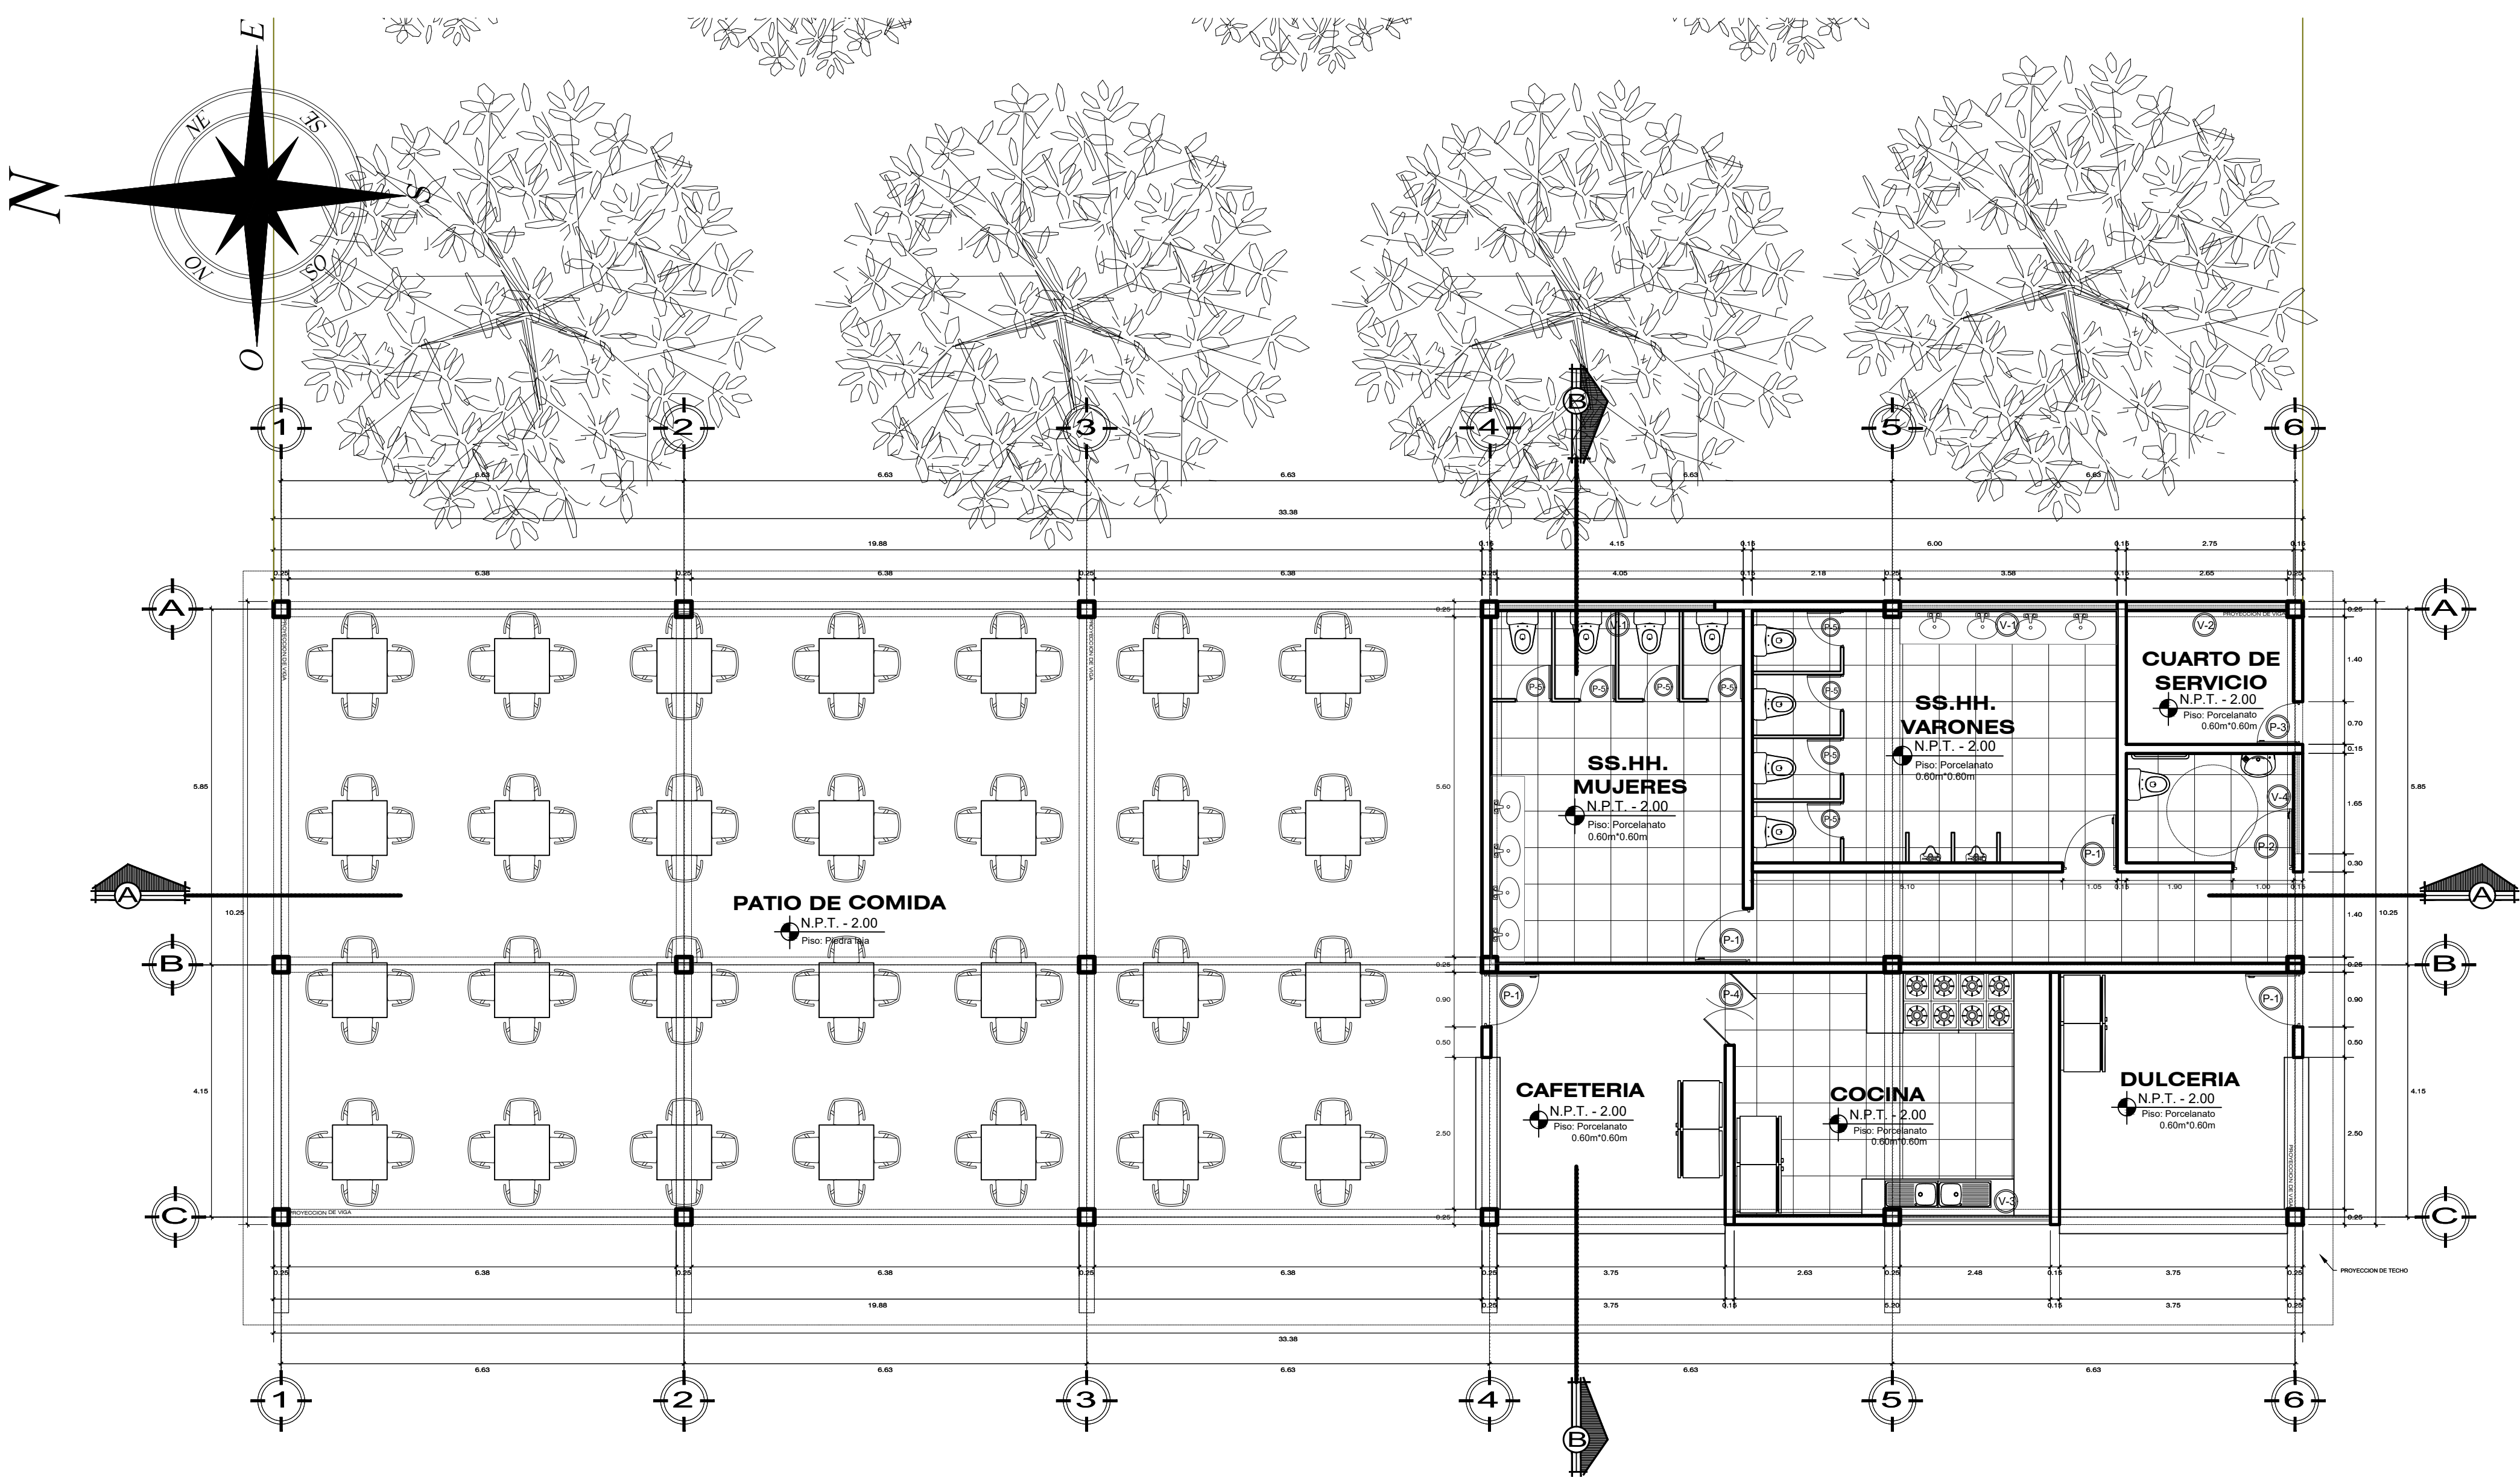


CIRCULACION
N.P.T. - 2.00
Piso: Adoquin de concreto

TIPO	VENTANAS				PUERTAS				
	V-1	V-2	V-3	V-4	P-1	P-2	P-3	P-4	P-5
ANCHO	3.60	2.65	2.50	1.65	0.90	1.00	0.70	1.20	0.60
ALTO	0.50	0.50	1.50	0.50	2.50	2.50	2.50	2.50	1.80
ALFEIZER	2.00	2.00	1.00	2.00	***	***	***	***	0.20
OBSERV.	***	***	***	***	1 hoja	1 hoja	1 hoja	2 hojas	1 hoja

PRIMER NIVEL - PATIO DE COMIDAS

ESC: 1/75

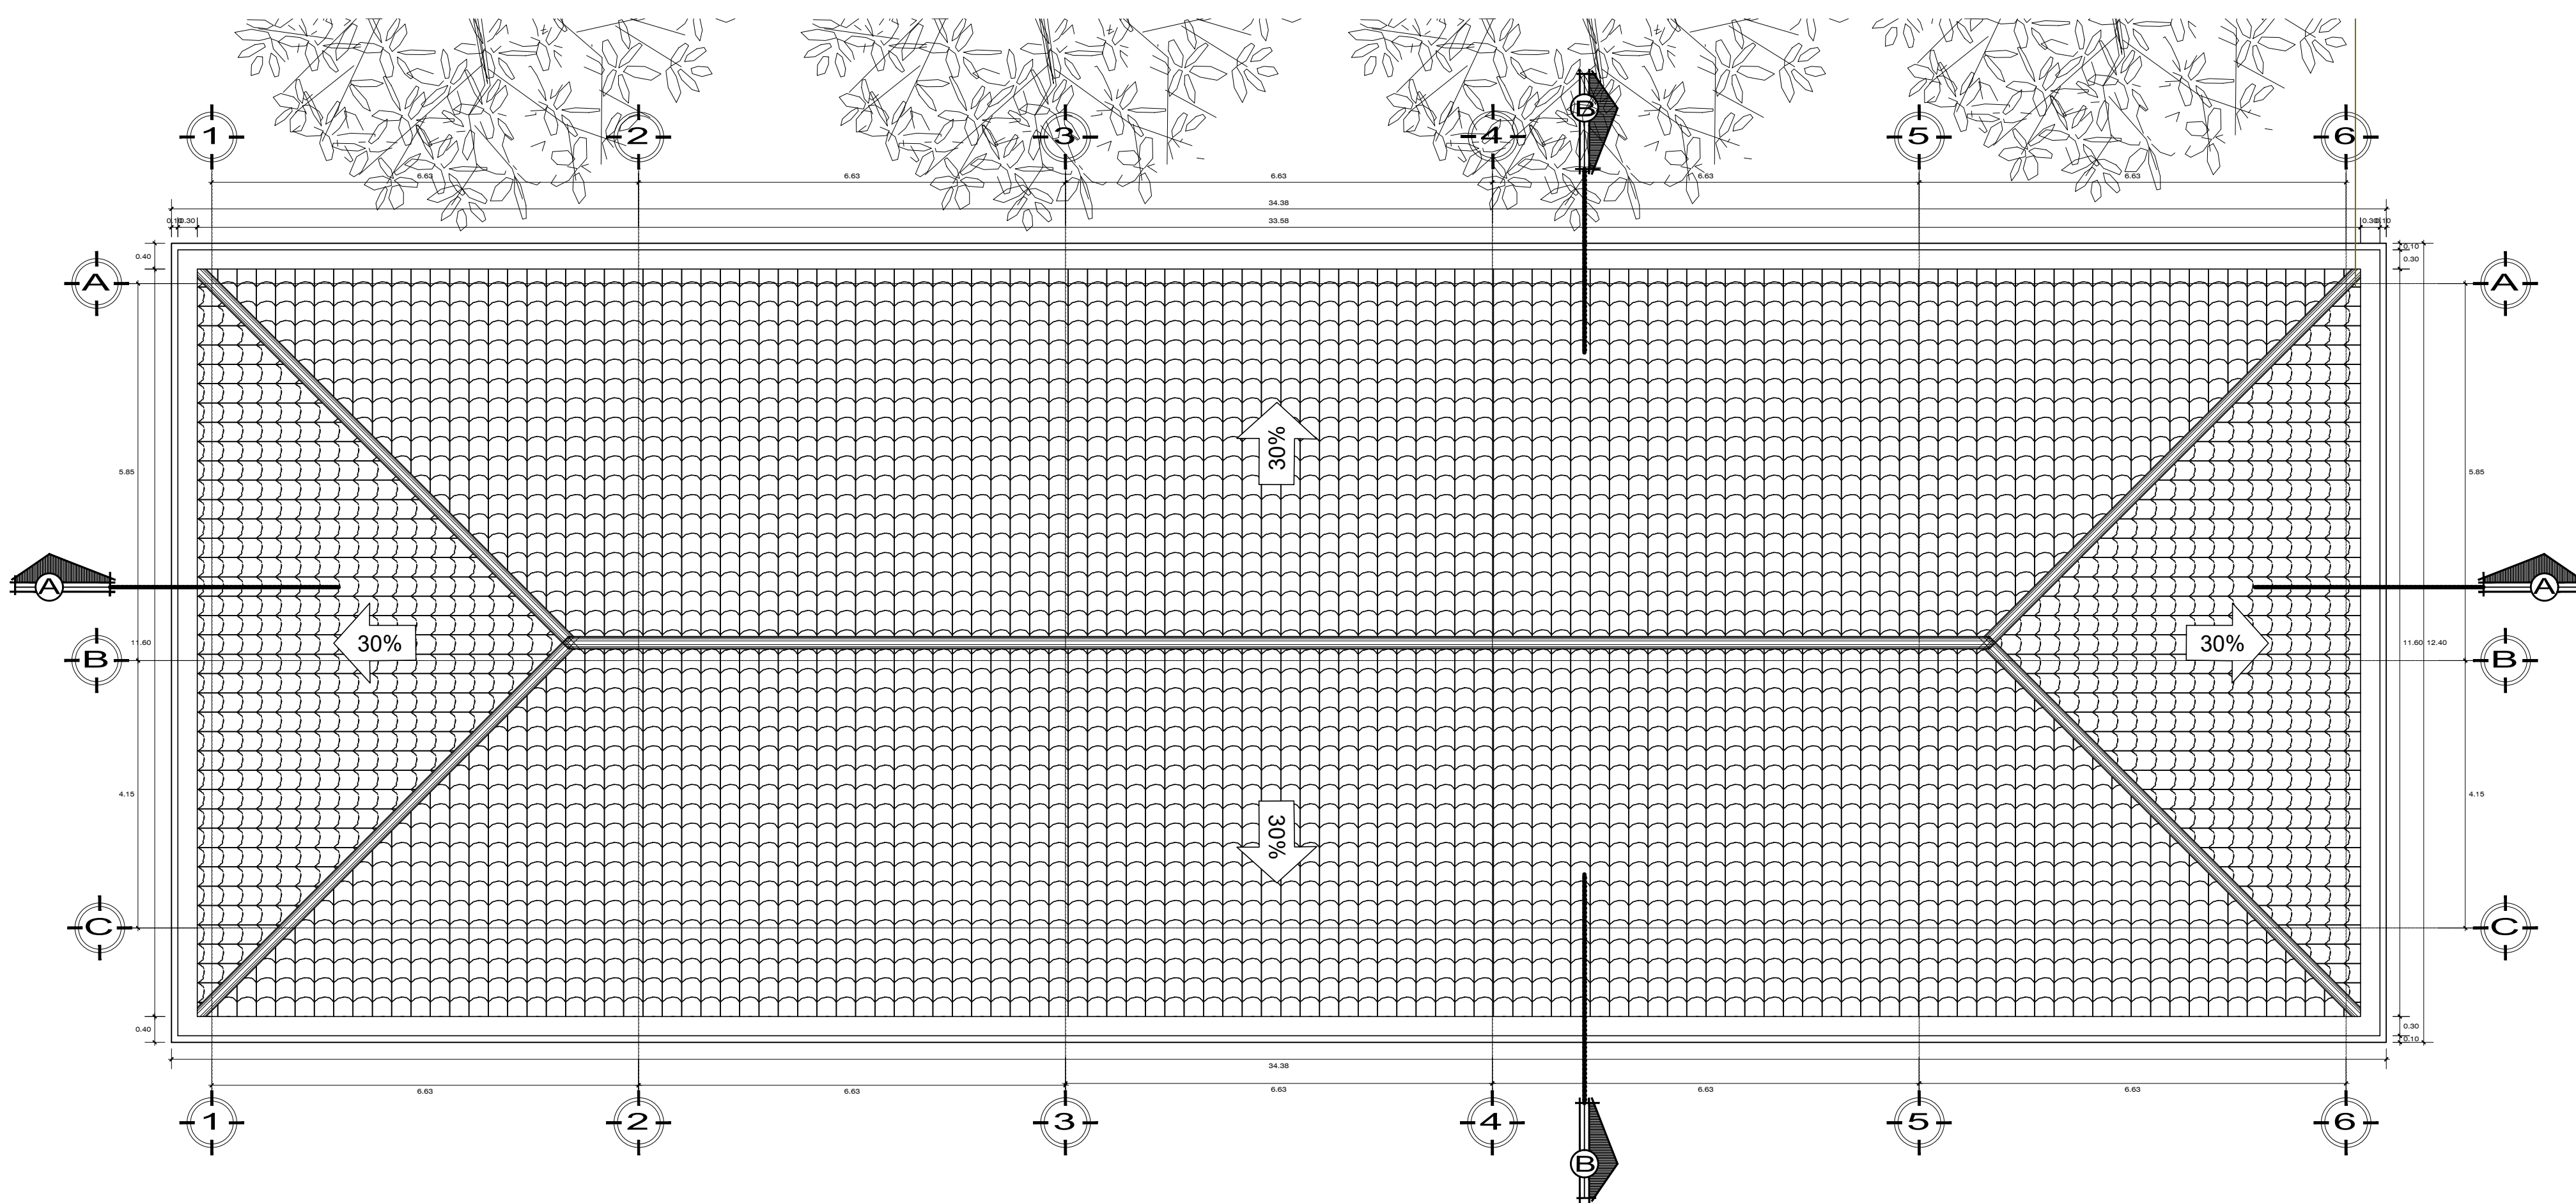

PLANO DE TECHOS - PATIO DE COMIDAS

ESC: 1/75




TESIS:
**"PARQUE BIBLIOTECA PUBLICA:
PROPUESTA DE UNA NUEVA
TIPOLOGIA BIBLIOTECARIA PARA
LA CIUDAD DE PUNO"**

TESISTA:
Bach. MARY MAR YANA VILCA
DIRECTOR DE TESIS:
M.Sc. EDGAR D. CALDERON SARDON

PLANO:
- PLANO DE DISTRIBUCION - PATIO DE COMIDAS
- SECCIONES Y ELEVACIONES
UBICACION:
AV. COSTANERA CENTRO - PUNO - PUNO - PUNO


ESCALA:
1/75
FECHA:
Diciembre - 2022

LAMINA:
A-12

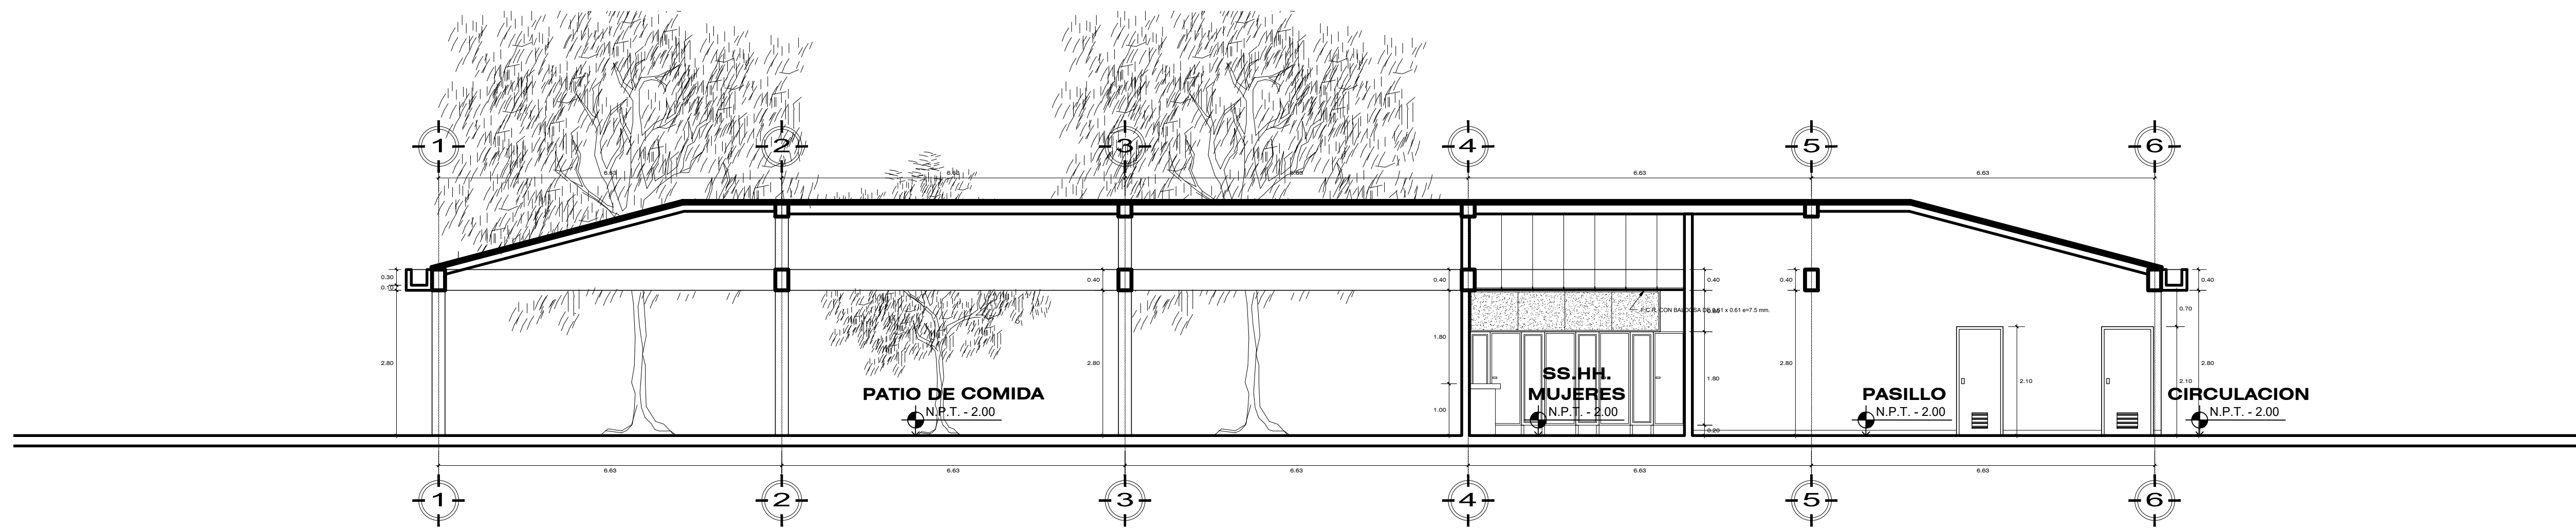


SECCION A-A

ESC: 1/75

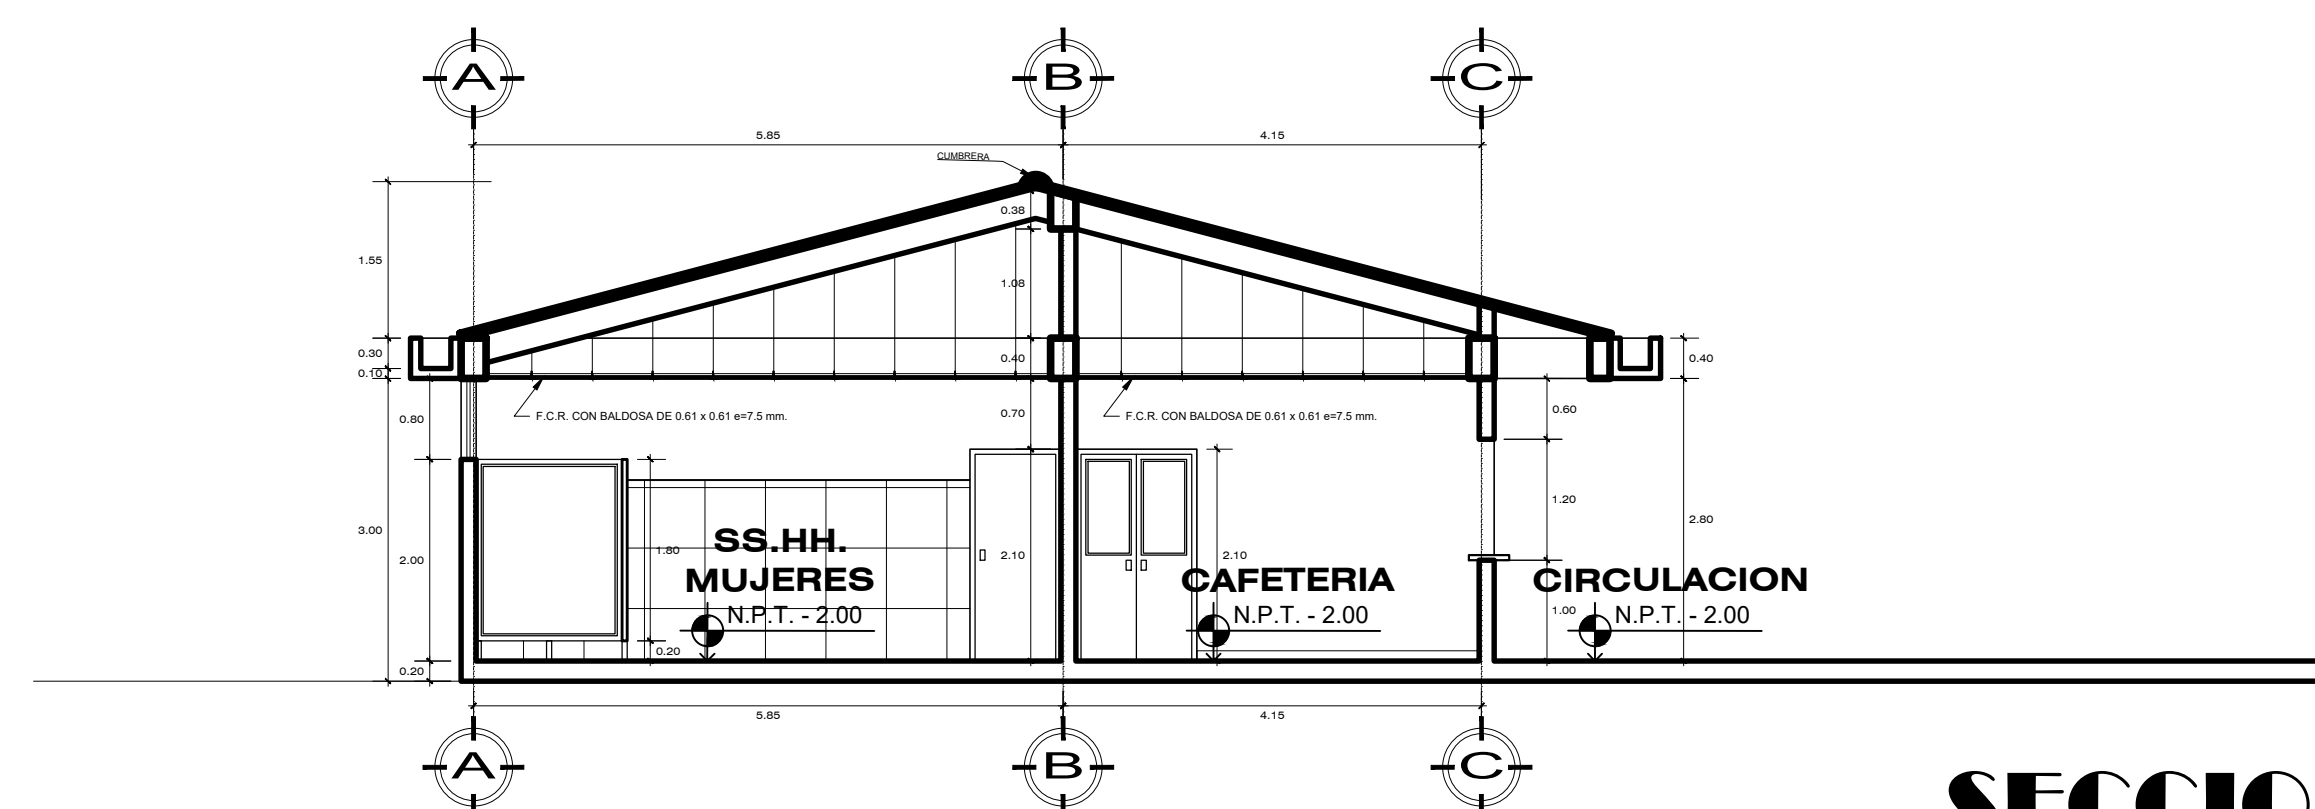

SECCION B-B

ESC: 1/75

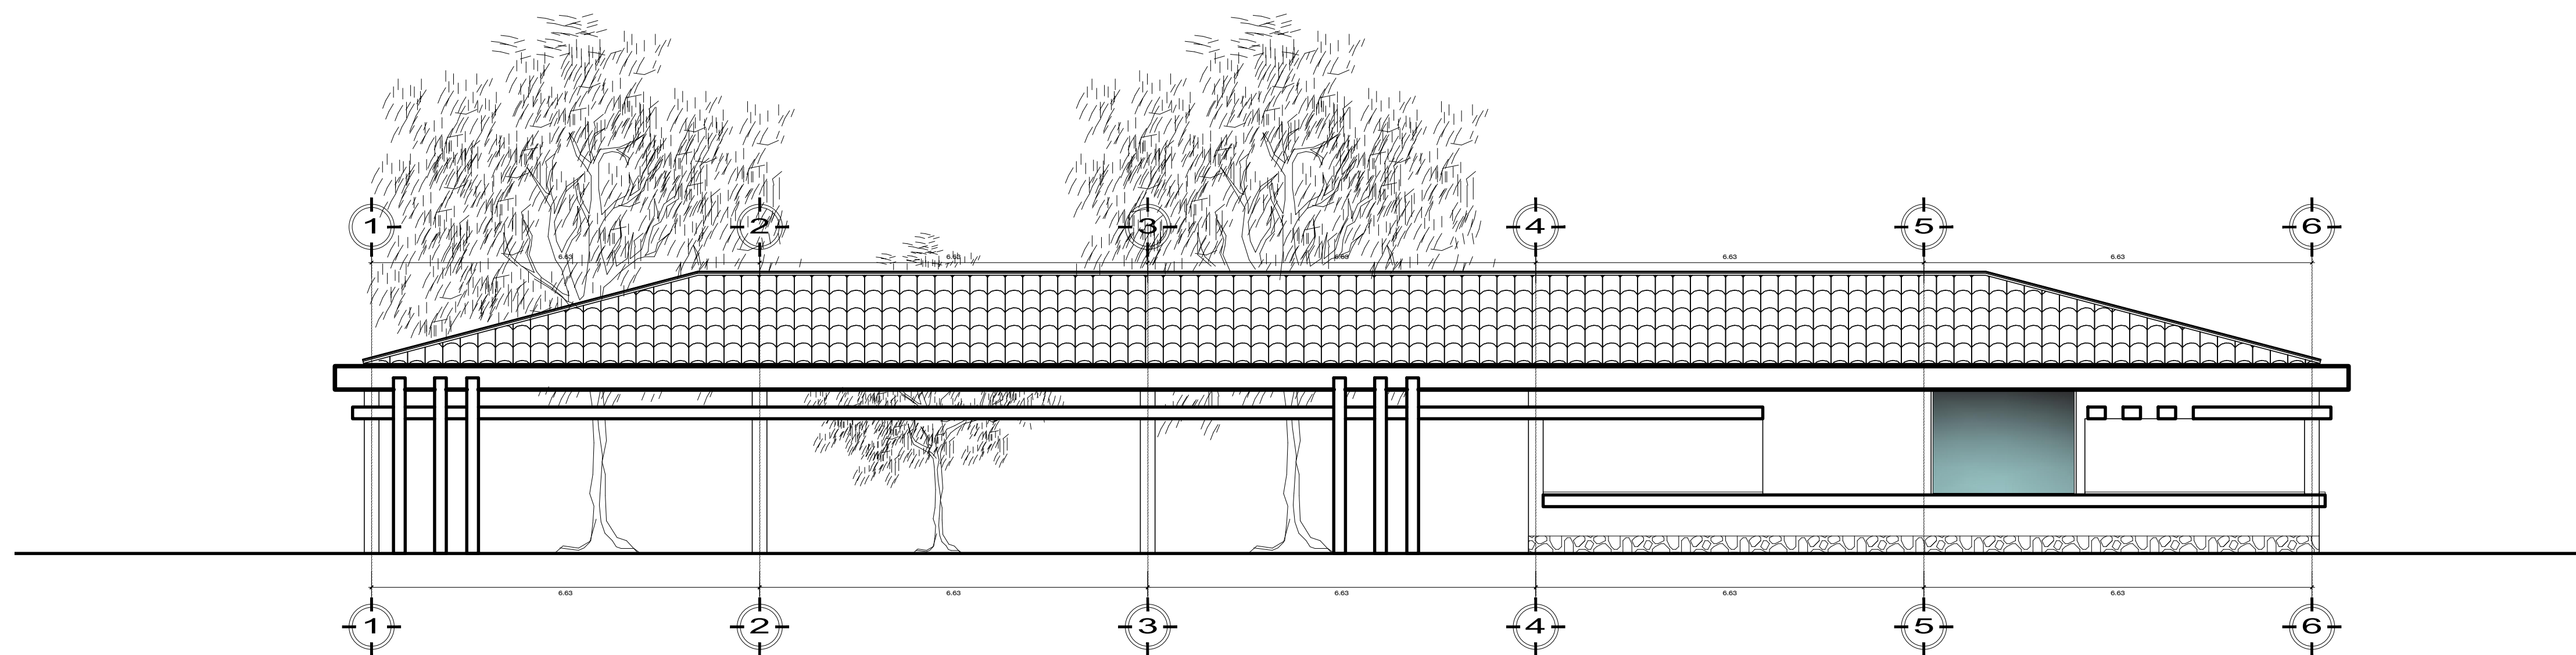

ELEVACION PRINCIPAL

ESC: 1/75



UNIVERSIDAD NACIONAL DEL ALTIPLANO - PUNO
 FACULTAD DE INGENIERIA CIVIL Y ARQUITECTURA
 ESCUELA PROFESIONAL DE ARQUITECTURA Y URBANISMO



TESIS:
"PARQUE BIBLIOTECA PUBLICA: PROPUESTA DE UNA NUEVA TIPOLOGIA BIBLIOTECARIA PARA LA CIUDAD DE PUNO"

TESISTA:
 Bach. MARY MAR YANA VILCA
 DIRECTOR DE TESIS:
 M.Sc. EDGAR D. CALDERON SARDON

PLANO:
 - SECCIONES - PATIO DE COMIDAS
 - ELEVACION PRINCIPAL
 UBICACION:
 AV. COSTANERA CENTRO - PUNO - PUNO - PUNO


ESCALA:
 1/75
 FECHA:
 Diciembre - 2022

LAMINA:
A-13

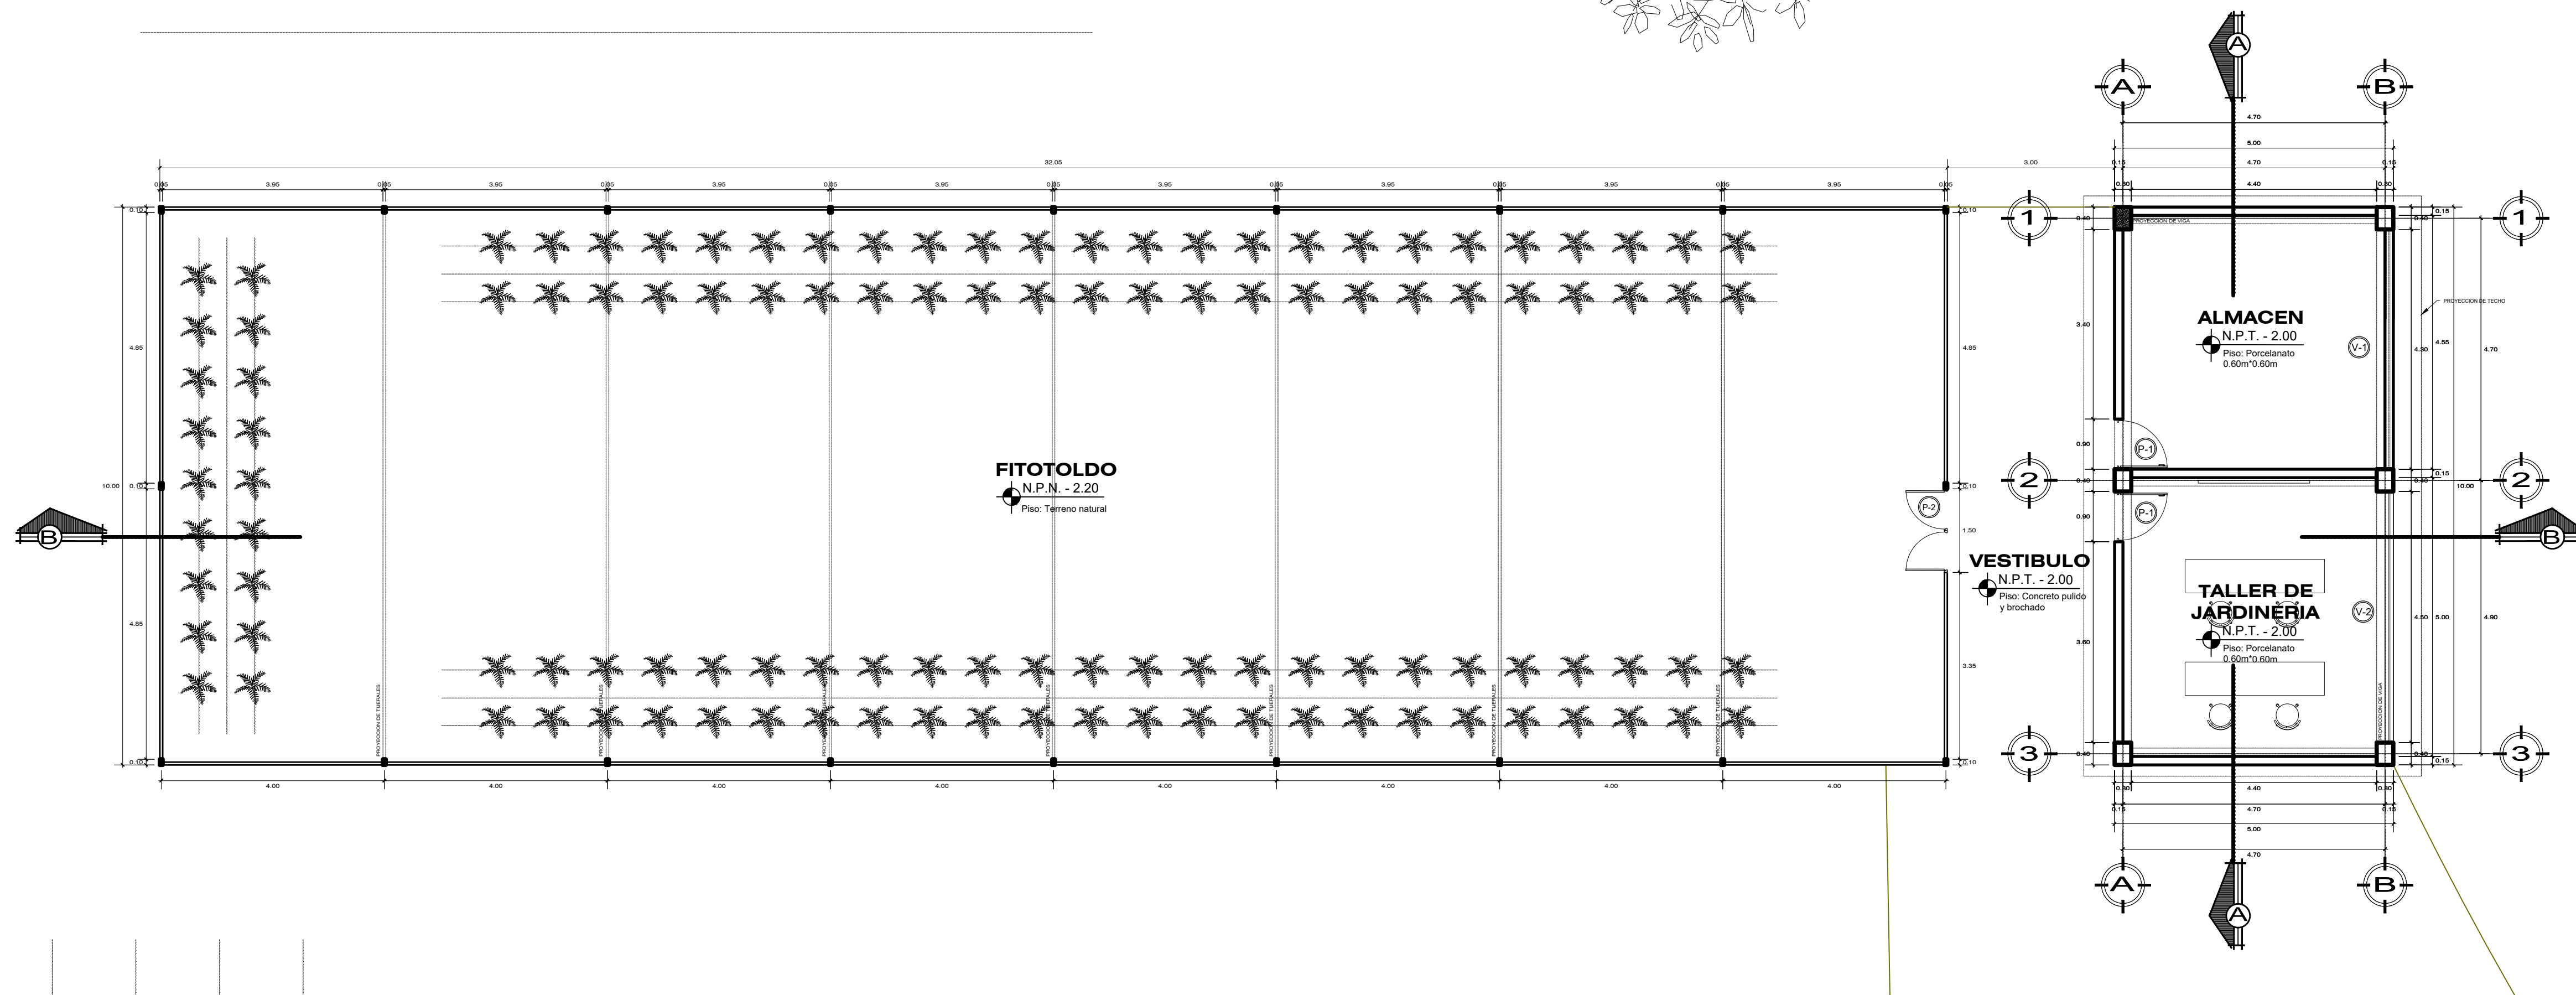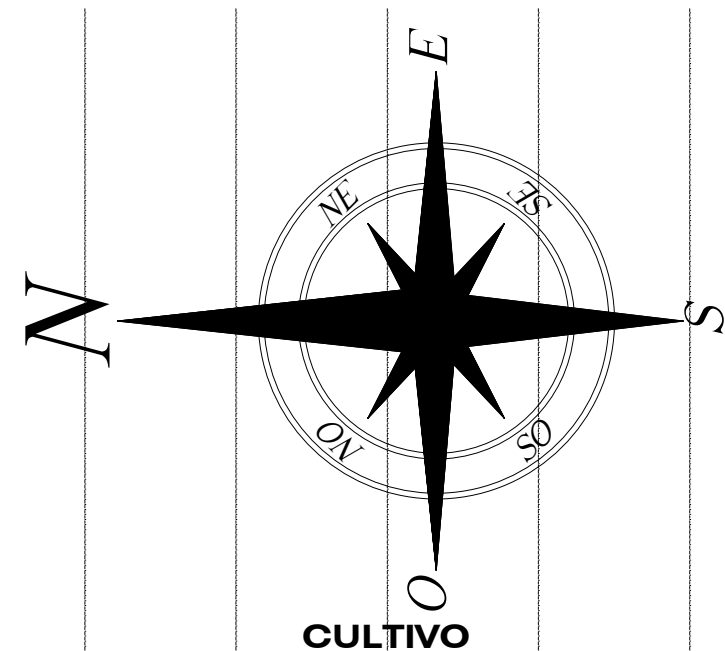

PRIMER NIVEL - TALLER DE JARDINERIA

ESC: 1/75

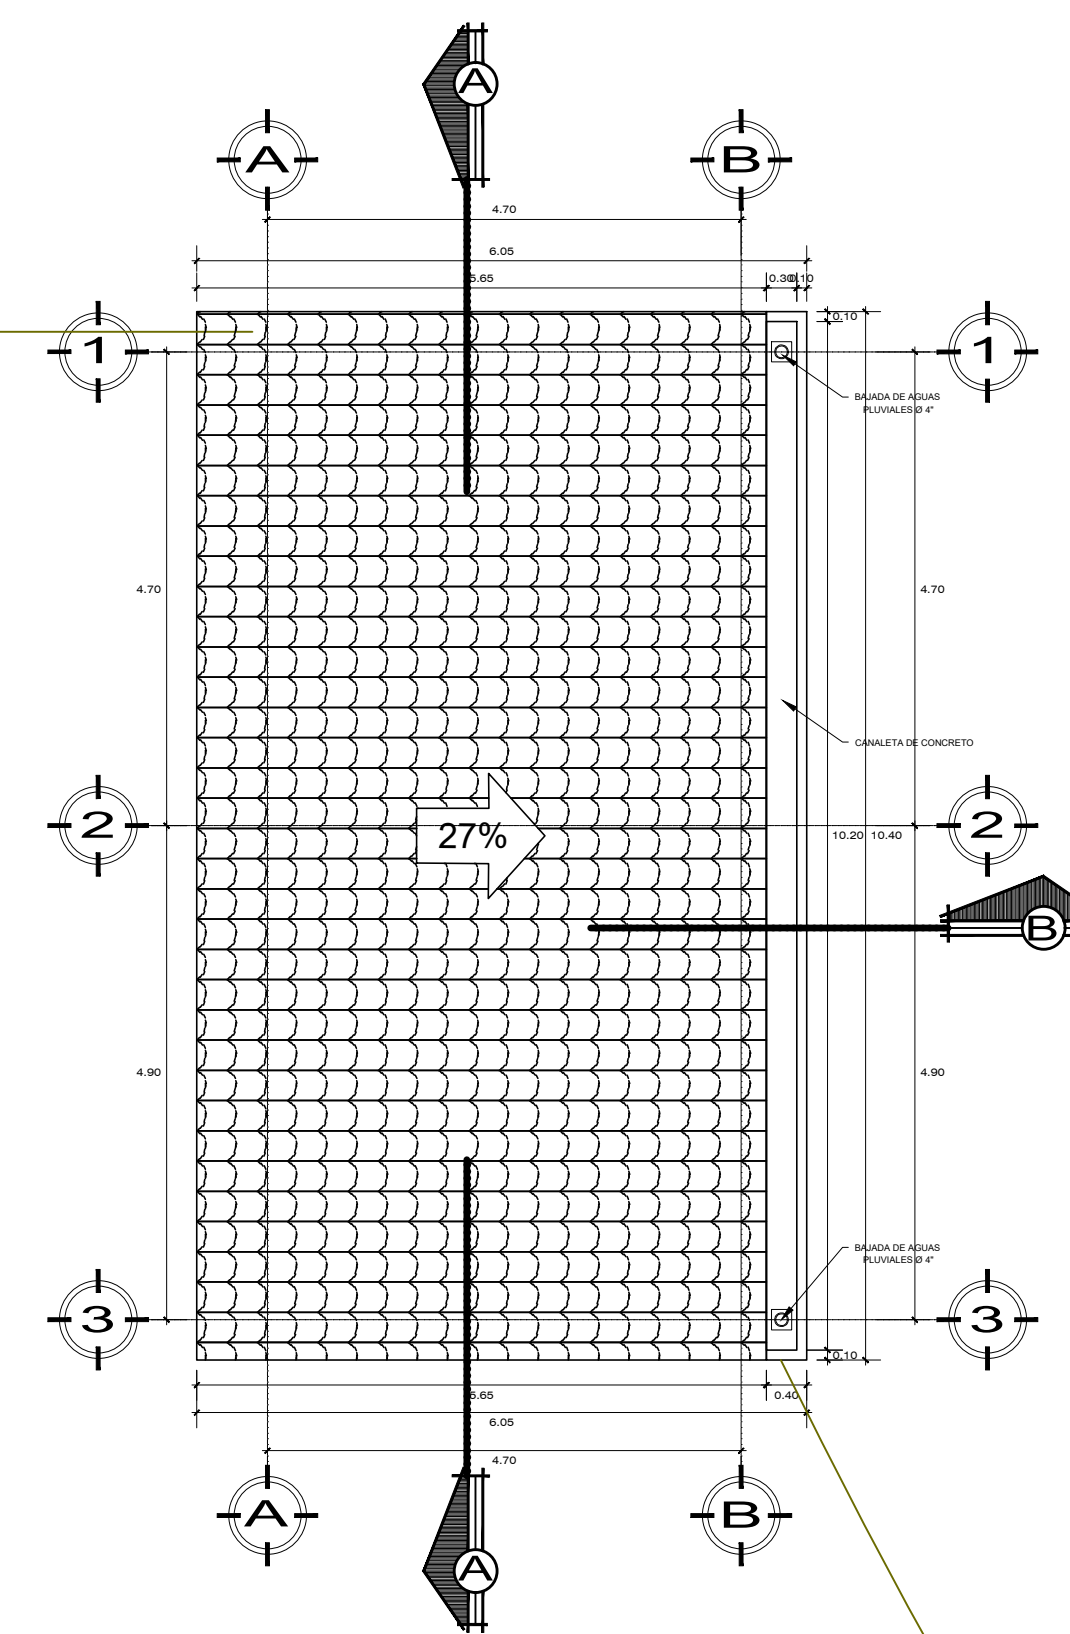

TIPO	VENTANAS		PUERTAS	
	V-1	V-2	P-1	P-2
ANCHO	4.30	4.50	0.90	1.50
ALTO	1.50	0.70	2.10	2.00
ALFEIZER	1.00	1.80	***	***
OBSERV.	***	***	1 hoja	2 hojas

PLANO DE TECHOS - TALLER DE JARDINERIA

ESC: 1/75



UNIVERSIDAD NACIONAL DEL ALTIPLANO - PUNO
 FACULTAD DE INGENIERIA CIVIL Y ARQUITECTURA
 ESCUELA PROFESIONAL DE ARQUITECTURA Y URBANISMO


TESIS:
"PARQUE BIBLIOTECA PUBLICA: PROPUESTA DE UNA NUEVA TIPOLOGIA BIBLIOTECARIA PARA LA CIUDAD DE PUNO"

TESISTA:
 Bach. MARY MAR YANA VILCA
 DIRECTOR DE TESIS:
 M.Sc. EDGAR D. CALDERON SARDON

PLANO:
 - PLANO DE DISTRIBUCION - TALLER DE JARDINERIA
 - PLANO DE TECHOS - TALLER DE JARDINERIA
 UBICACION:
 AV. COSTANERA CENTRO - PUNO - PUNO - PUNO


ESCALA:
 1/75
 FECHA:
 Diciembre - 2022

LAMINA:
A-14

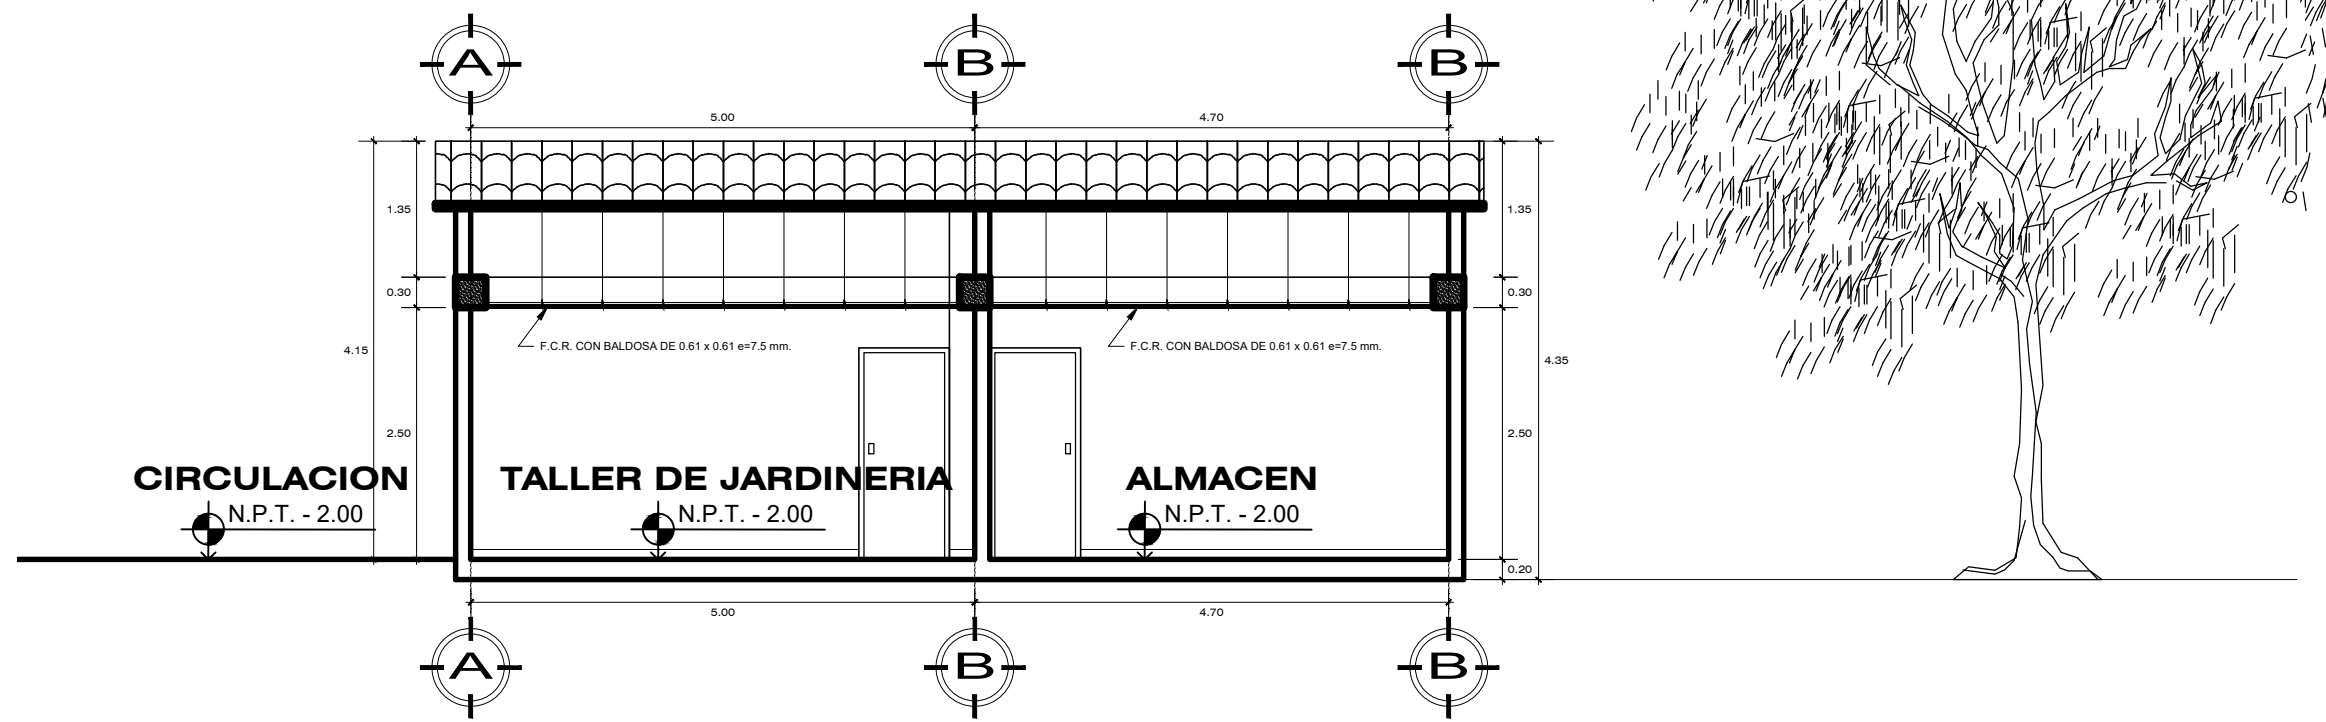


SECCION A-A

ESC: 1/75

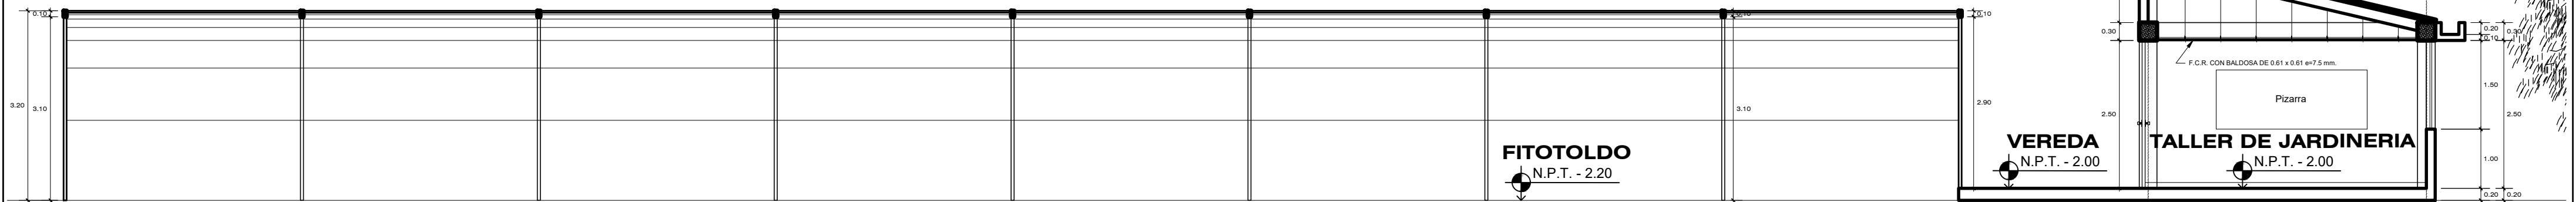

SECCION B-B

ESC: 1/75

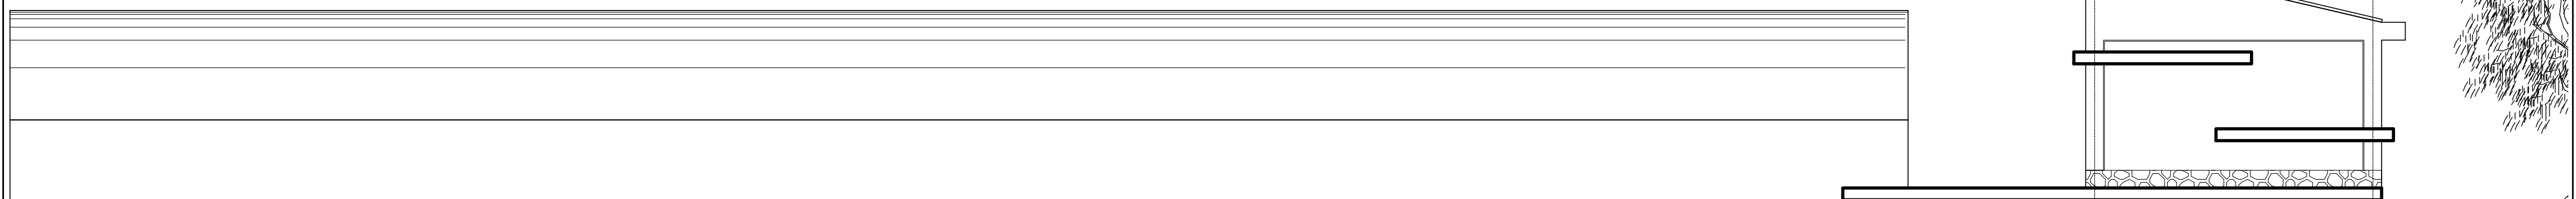

ELEVACION PRINCIPAL

ESC: 1/75



TESIS:

**"PARQUE BIBLIOTECA PUBLICA:
PROPUESTA DE UNA NUEVA
TIPOLOGIA BIBLIOTECARIA PARA
LA CIUDAD DE PUNO"**

TESISTA:

Bach. MARY MAR YANA VILCA

DIRECTOR DE TESIS:

M.Sc. EDGAR D. CALDERON SARDON

PLANO:

**- SECCIONES - TALLER DE JARDINERIA
- ELEVACION PRINCIPAL**

UBICACION:

AV. COSTANERA CENTRO - PUNO - PUNO - PUNO

ESCALA:

1/75

FECHA:

Diciembre - 2022

LAMINA:

A-15