
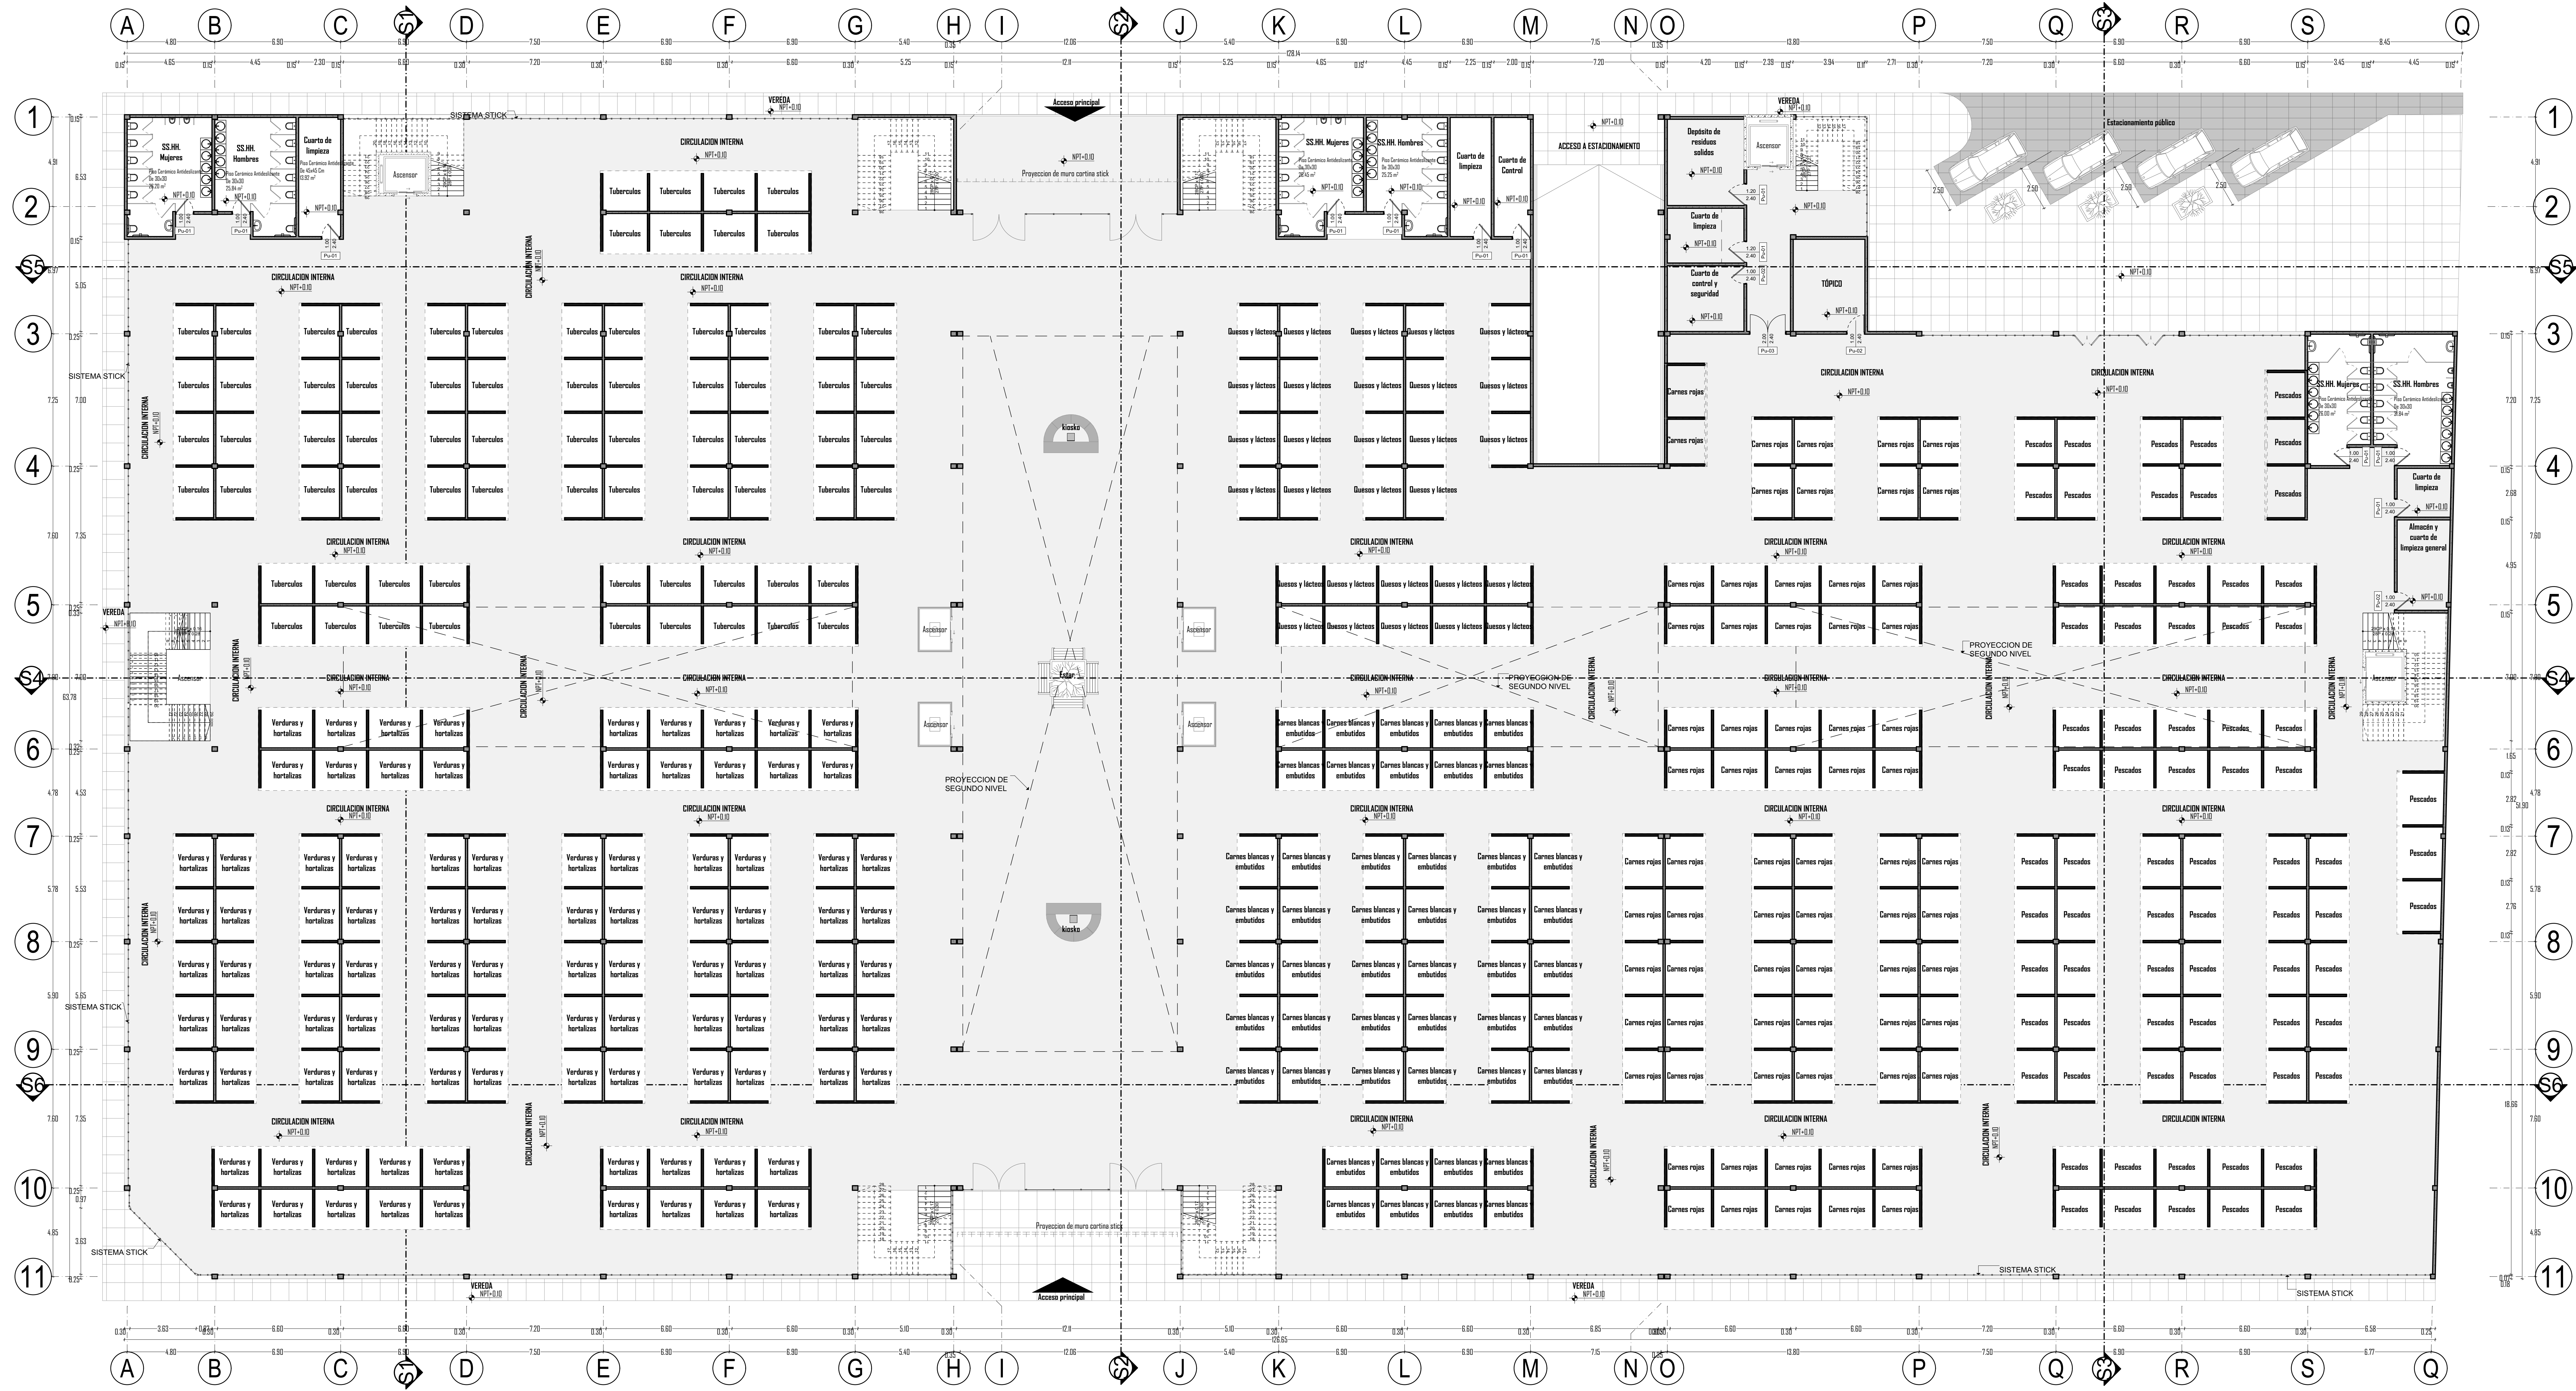




o. Sótano (I)


Esc: 1:125


	leyenda:	observaciones:	PROYECTO: NUEVA PROPUESTA ARQUITECTONICA COMERCIAL PARA EL MERCADO DE ABASTO UNIÓN Y DIGNIDAD DE LA CIUDAD DE PUNO	NOMBRE DE PLANO: ARQUITECTURA - DISTRIBUCION SOTANO	PLANO: A-01	
			JURADOS: D. Sc. ELISEO ZAPANA QUISPE Arq. AYNER VALER ERGUETA Arq. GILBERTO ADALID MORALES DEL ARROYO	DIRECTOR: M. Sc. JUAN HERNANDO EMILIO LINARES APARICIO		UBICACION: REGION: PUNO PROVINCIA: PUNO DISTRITO: PUNO
			DISEÑO: Bch. ALAN LUQUE CONDORI Bch. BRAYAN RAÚL MAMANI QUISPE	FECHA: 18/01/2024		ESCALA: 1:125



1. 1ER NIVEL


Esc: 1:125


	leyenda:	observaciones:	PROYECTO: NUEVA PROPUESTA ARQUITECTONICA COMERCIAL PARA EL MERCADO DE ABASTO UNIÓN Y DIGNIDAD DE LA CIUDAD DE PUNO			NOMBRE DE PLANO: ARQUITECTURA - DISTRIBUCION SOTANO	PLANO: A-02
				JURADOS: D. Sc. ELISEO ZAPANA QUISPE Arq. AYNER VALER ERGUETA Arq. GILBERTO ADALID MORALES DEL ARROYO	DIRECTOR: M. Sc. JUAN HERNANDO EMILIO LINARES APARICIO	DISEÑO: Bch. ALAN LUQUE CONDORI Bch. BRAYAN RAÚL MAMANI QUISPE	UBICACION: REGION: PUNO PROVINCIA: PUNO DISTRITO: PUNO FECHA: 18/01/2024 ESCALA: 1:125

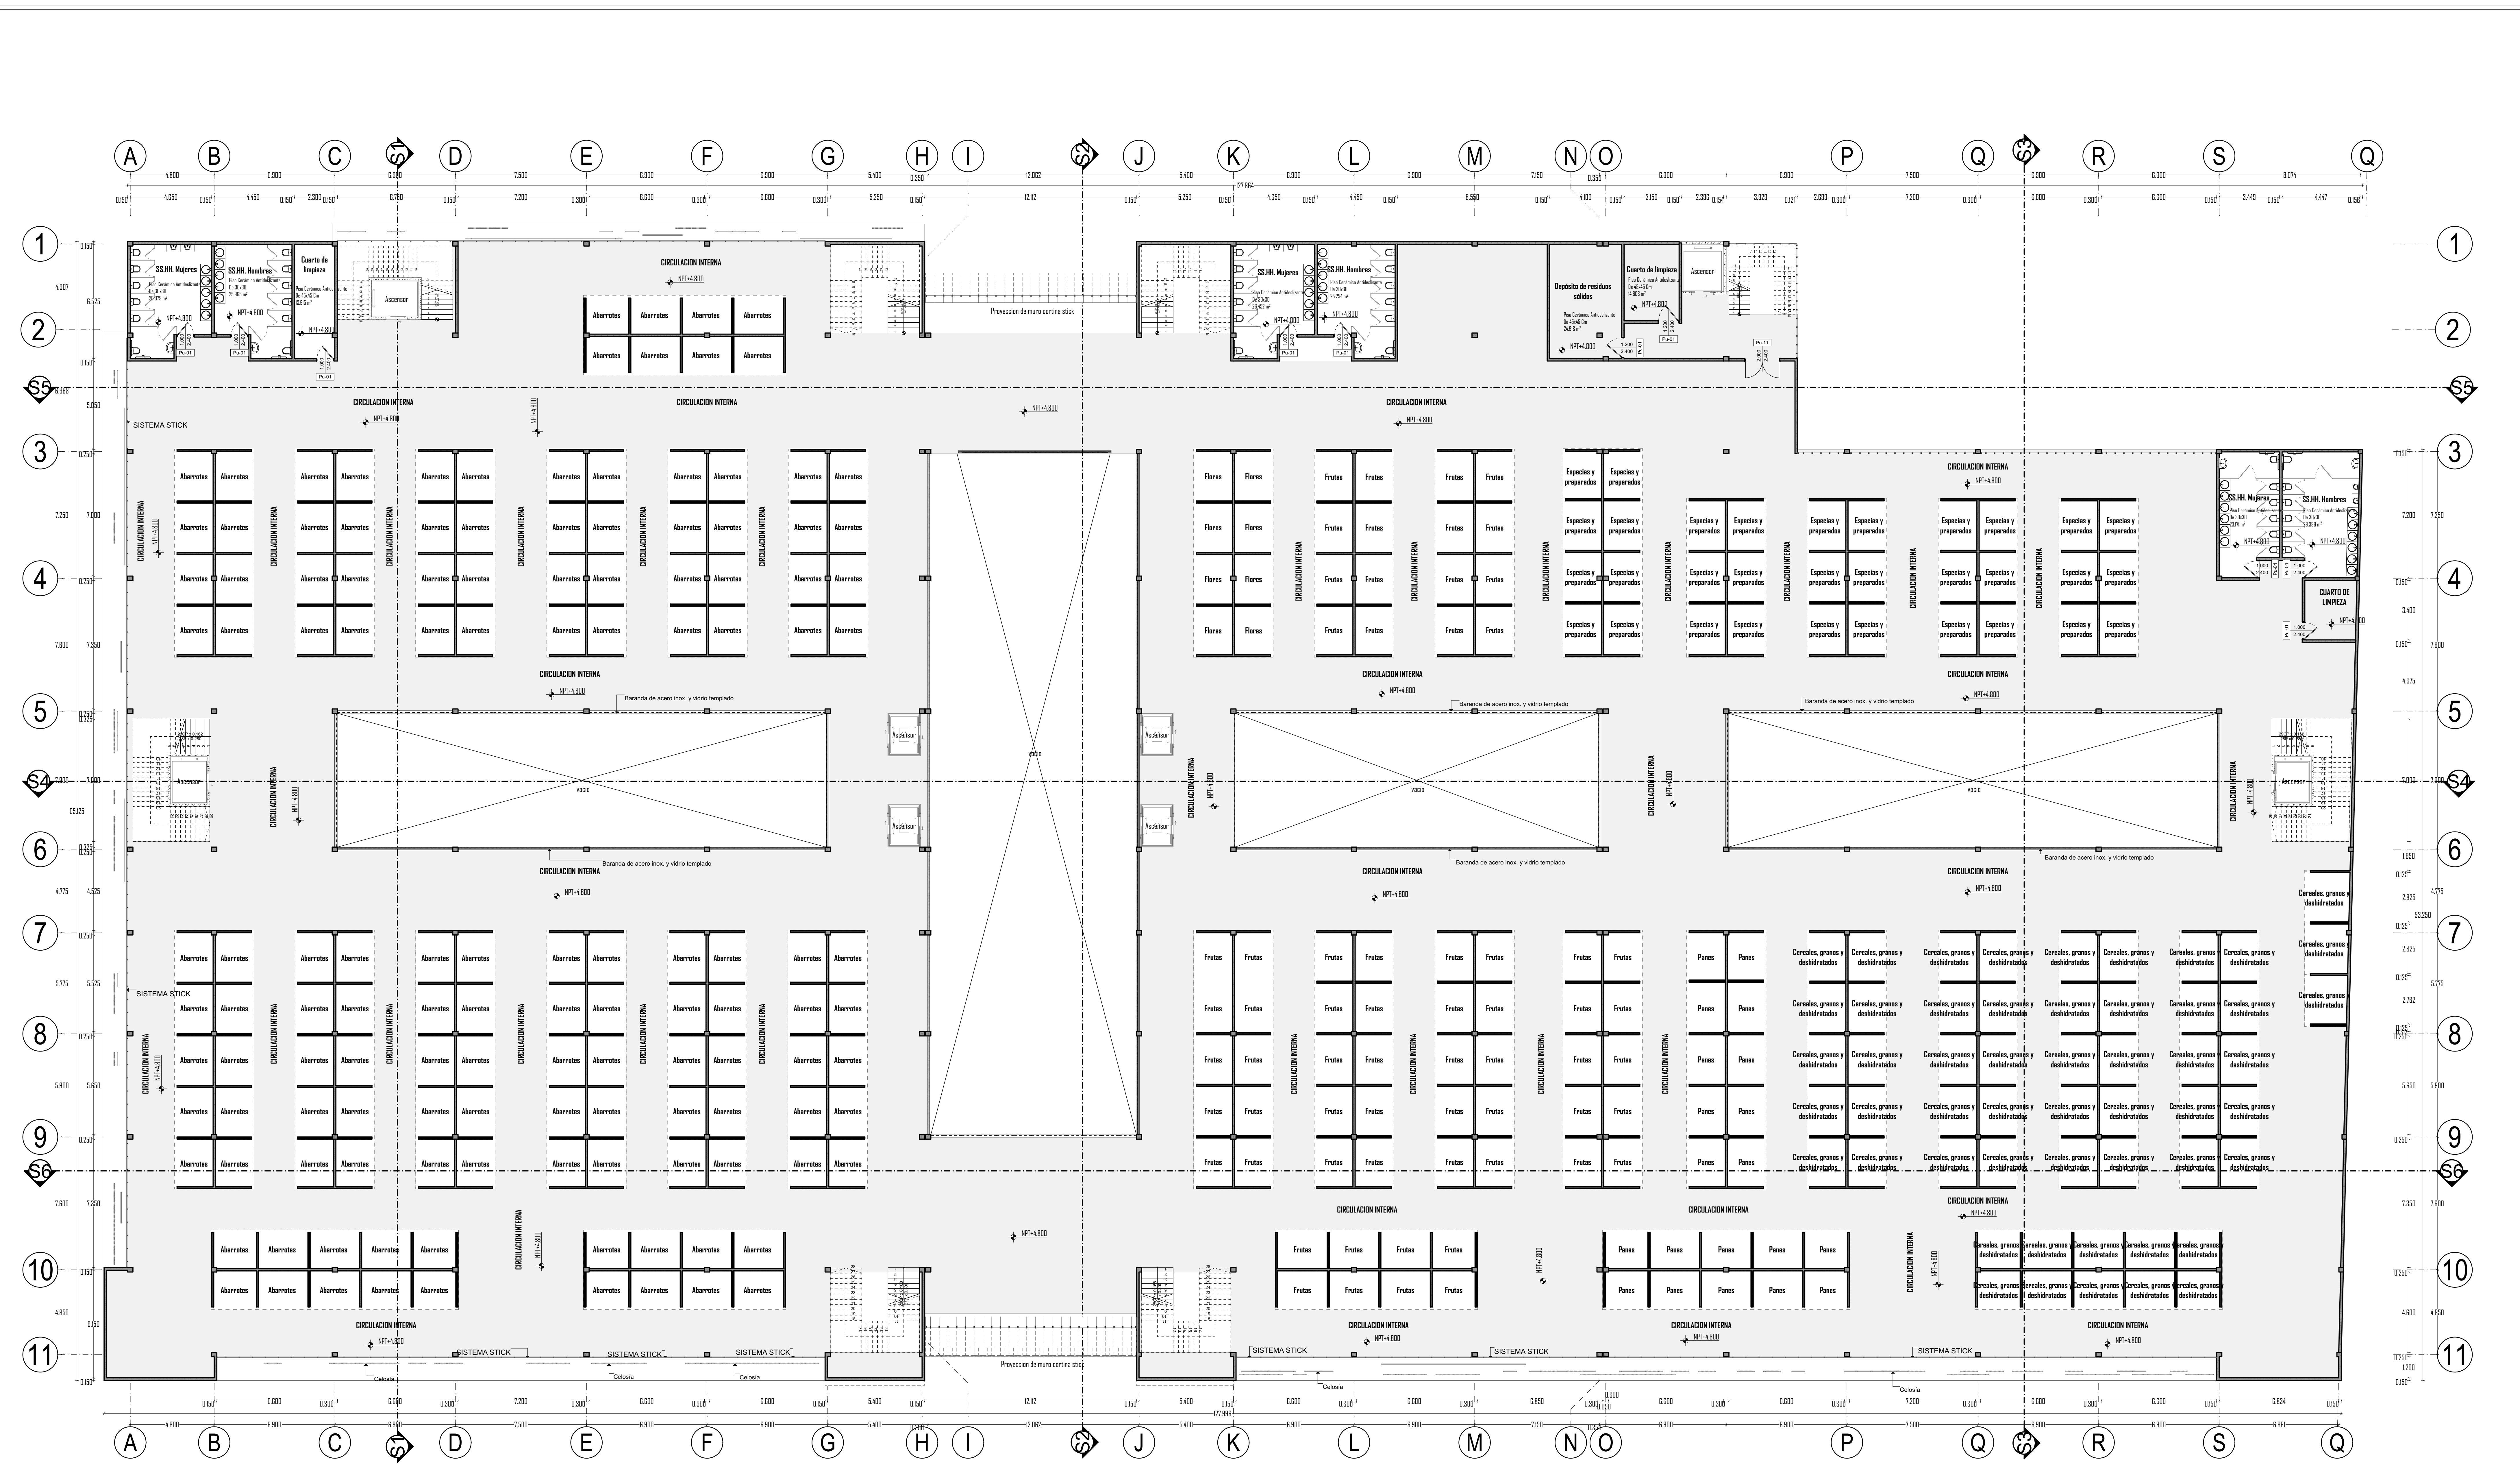

2. 2DO NIVEL


Esc: 1:125


	leyenda:	observaciones:	PROYECTO: NUEVA PROPUESTA ARQUITECTONICA COMERCIAL PARA EL MERCADO DE ABASTO UNIÓN Y DIGNIDAD DE LA CIUDAD DE PUNO			NOMBRE DE PLANO: ARQUITECTURA - DISTRIBUCION SOTANO		PLANO: A-03
	JURADOS: D. Sc. ELISEO ZAPANA QUISPE Arq. AYNER VALER ERGUETA Arq. GILBERTO ADALID MORALES DEL ARROYO			DIRECTOR: M. Sc. JUAN HERNANDO EMILIO LINARES APARICIO		DISEÑO: Bch. ALAN LUQUE CONDORI Bch. BRAYAN RAÚL MAMANI QUISPE		
						FECHA: 18/01/2024		ESCALA: 1:125

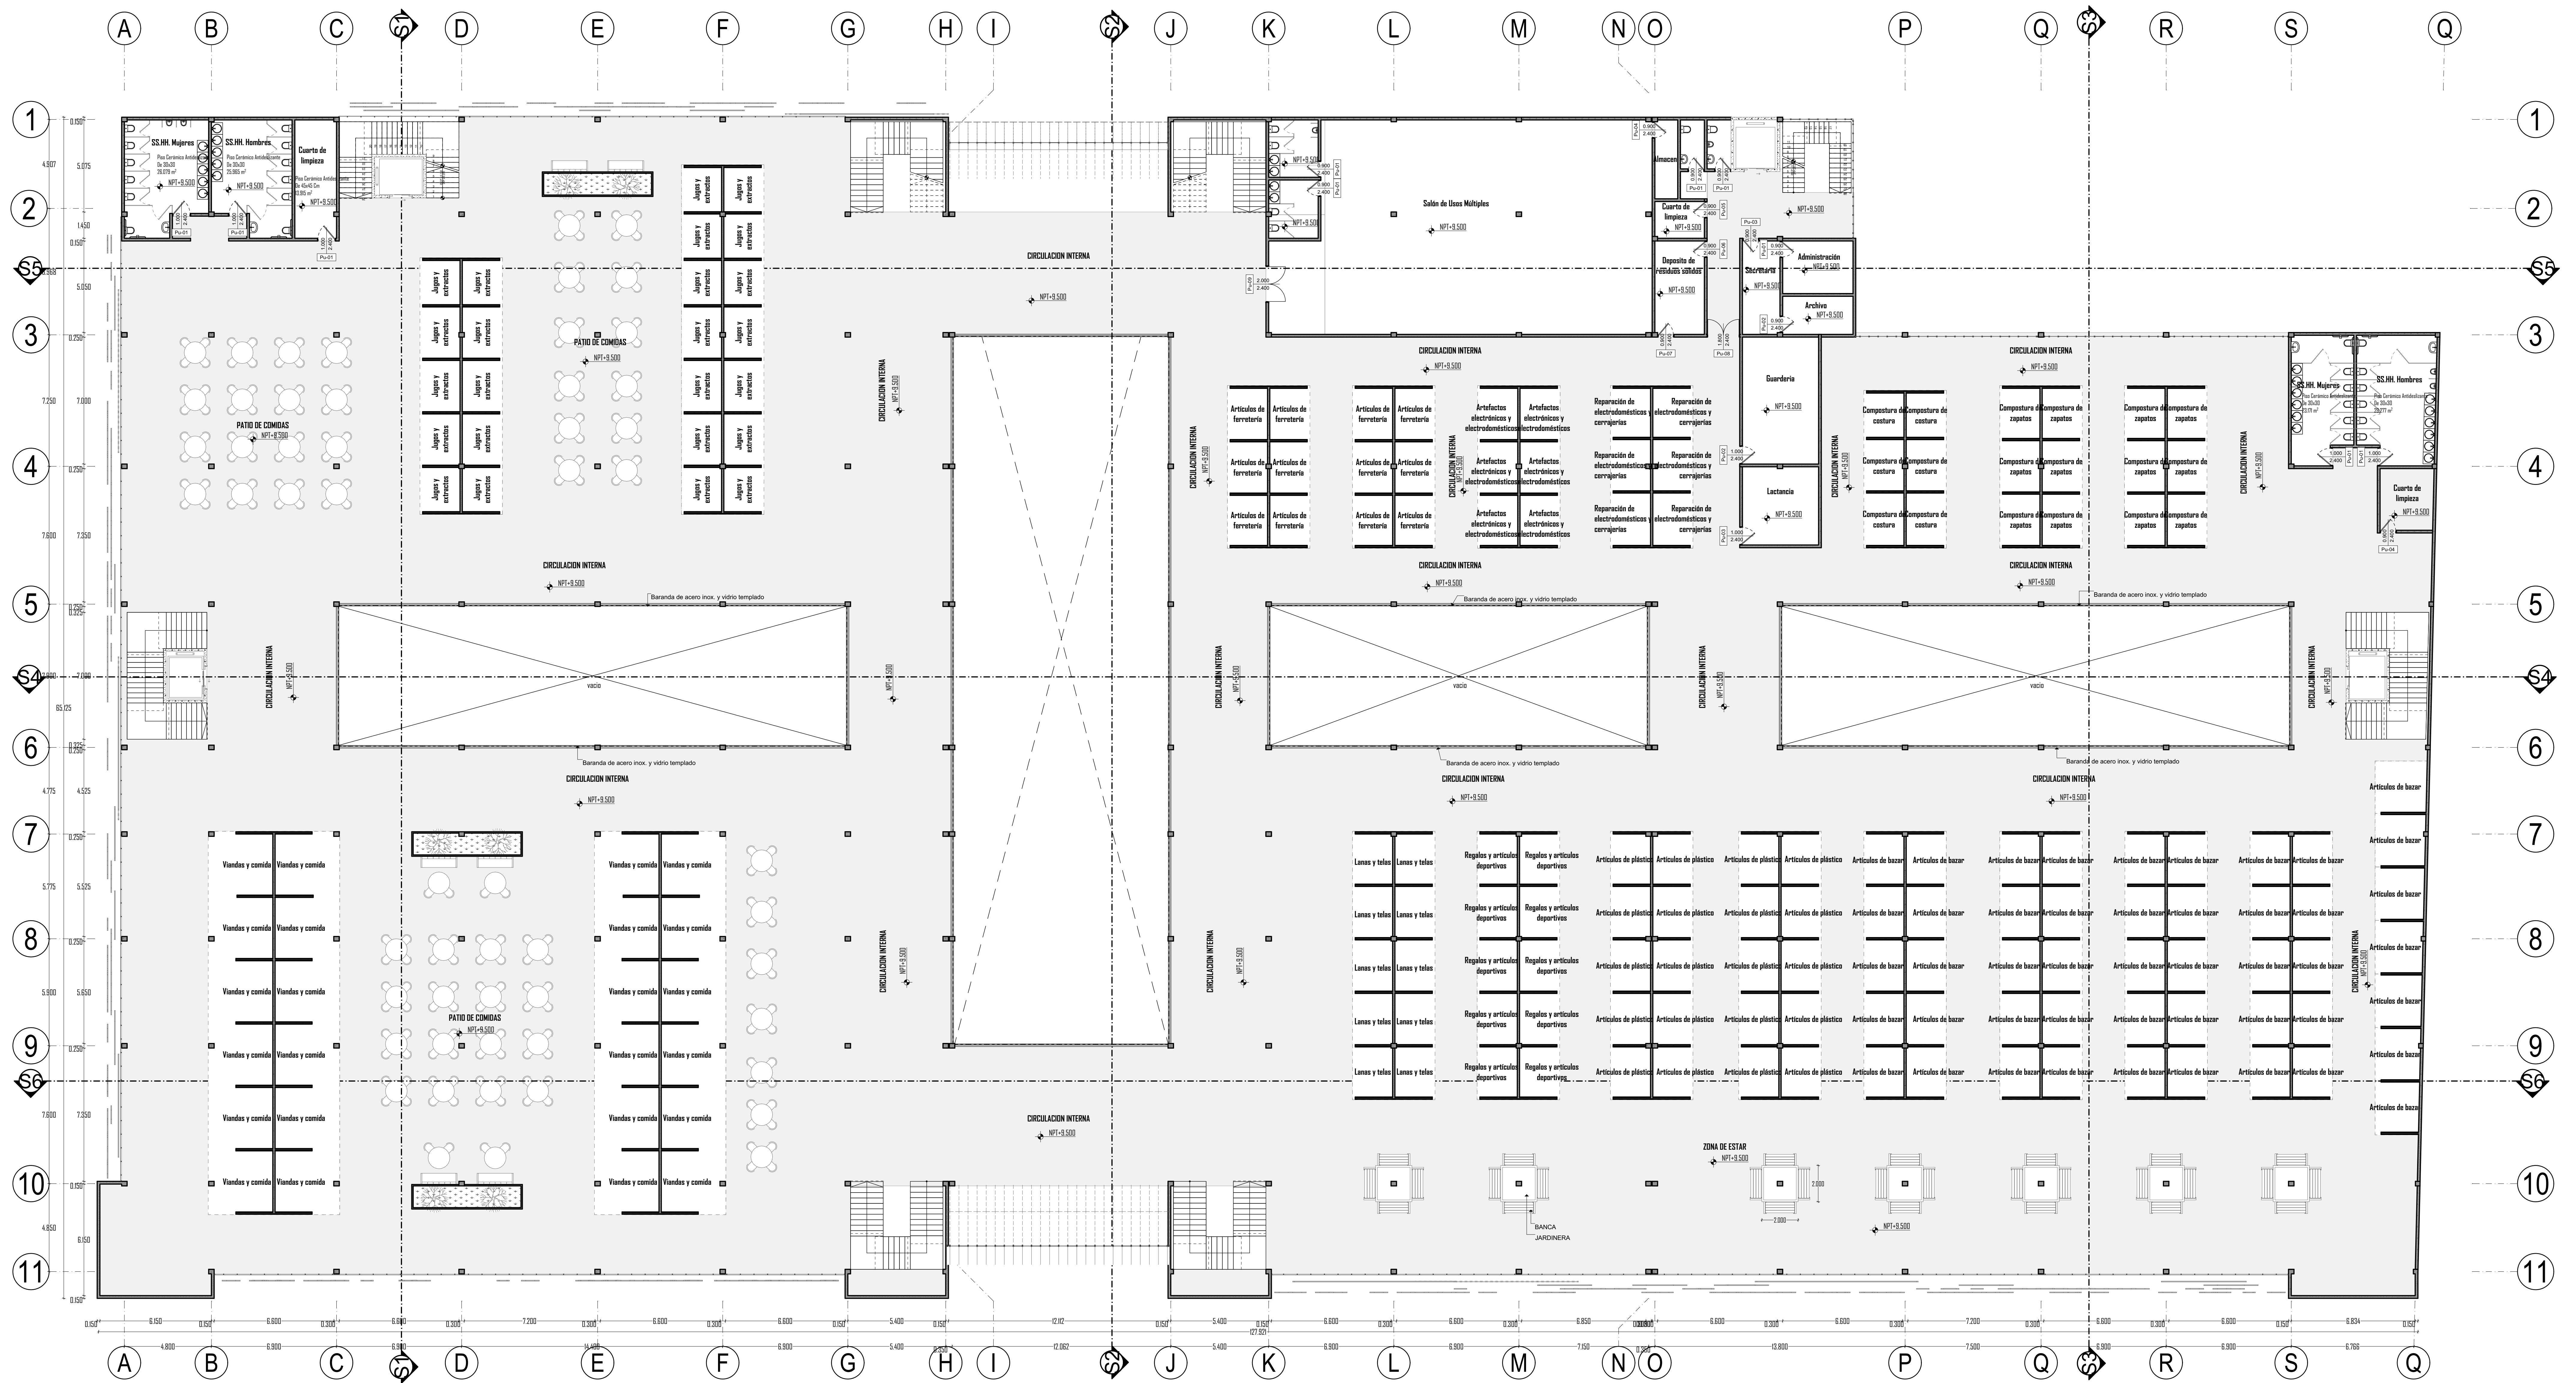

3. 3ER NIVEL

Esc: 1:125

	leyenda:	observaciones:	PROYECTO: NUEVA PROPUESTA ARQUITECTONICA COMERCIAL PARA EL MERCADO DE ABASTO UNIÓN Y DIGNIDAD DE LA CIUDAD DE PUNO	NOMBRE DE PLANO: ARQUITECTURA - DISTRIBUCION SOTANO	PLANO: <div style="font-size: 2em; font-weight: bold;">A-04</div>
	JURADOS: D. Sc. ELISEO ZAPANA QUISPE Arq. AYNER VALER ERGUETA Arq. GILBERTO ADALID MORALES DEL ARROYO	DIRECTOR: M. Sc. JUAN HERNANDO EMILIO LINARES APARICIO	DISEÑO: Bch. ALAN LUQUE CONDORI Bch. BRAYAN RAÚL MAMANI QUISPE	UBICACION: REGION: PUNO PROVINCIA: PUNO DISTRITO: PUNO FECHA: 18/01/2024 ESCALA: 1:125	

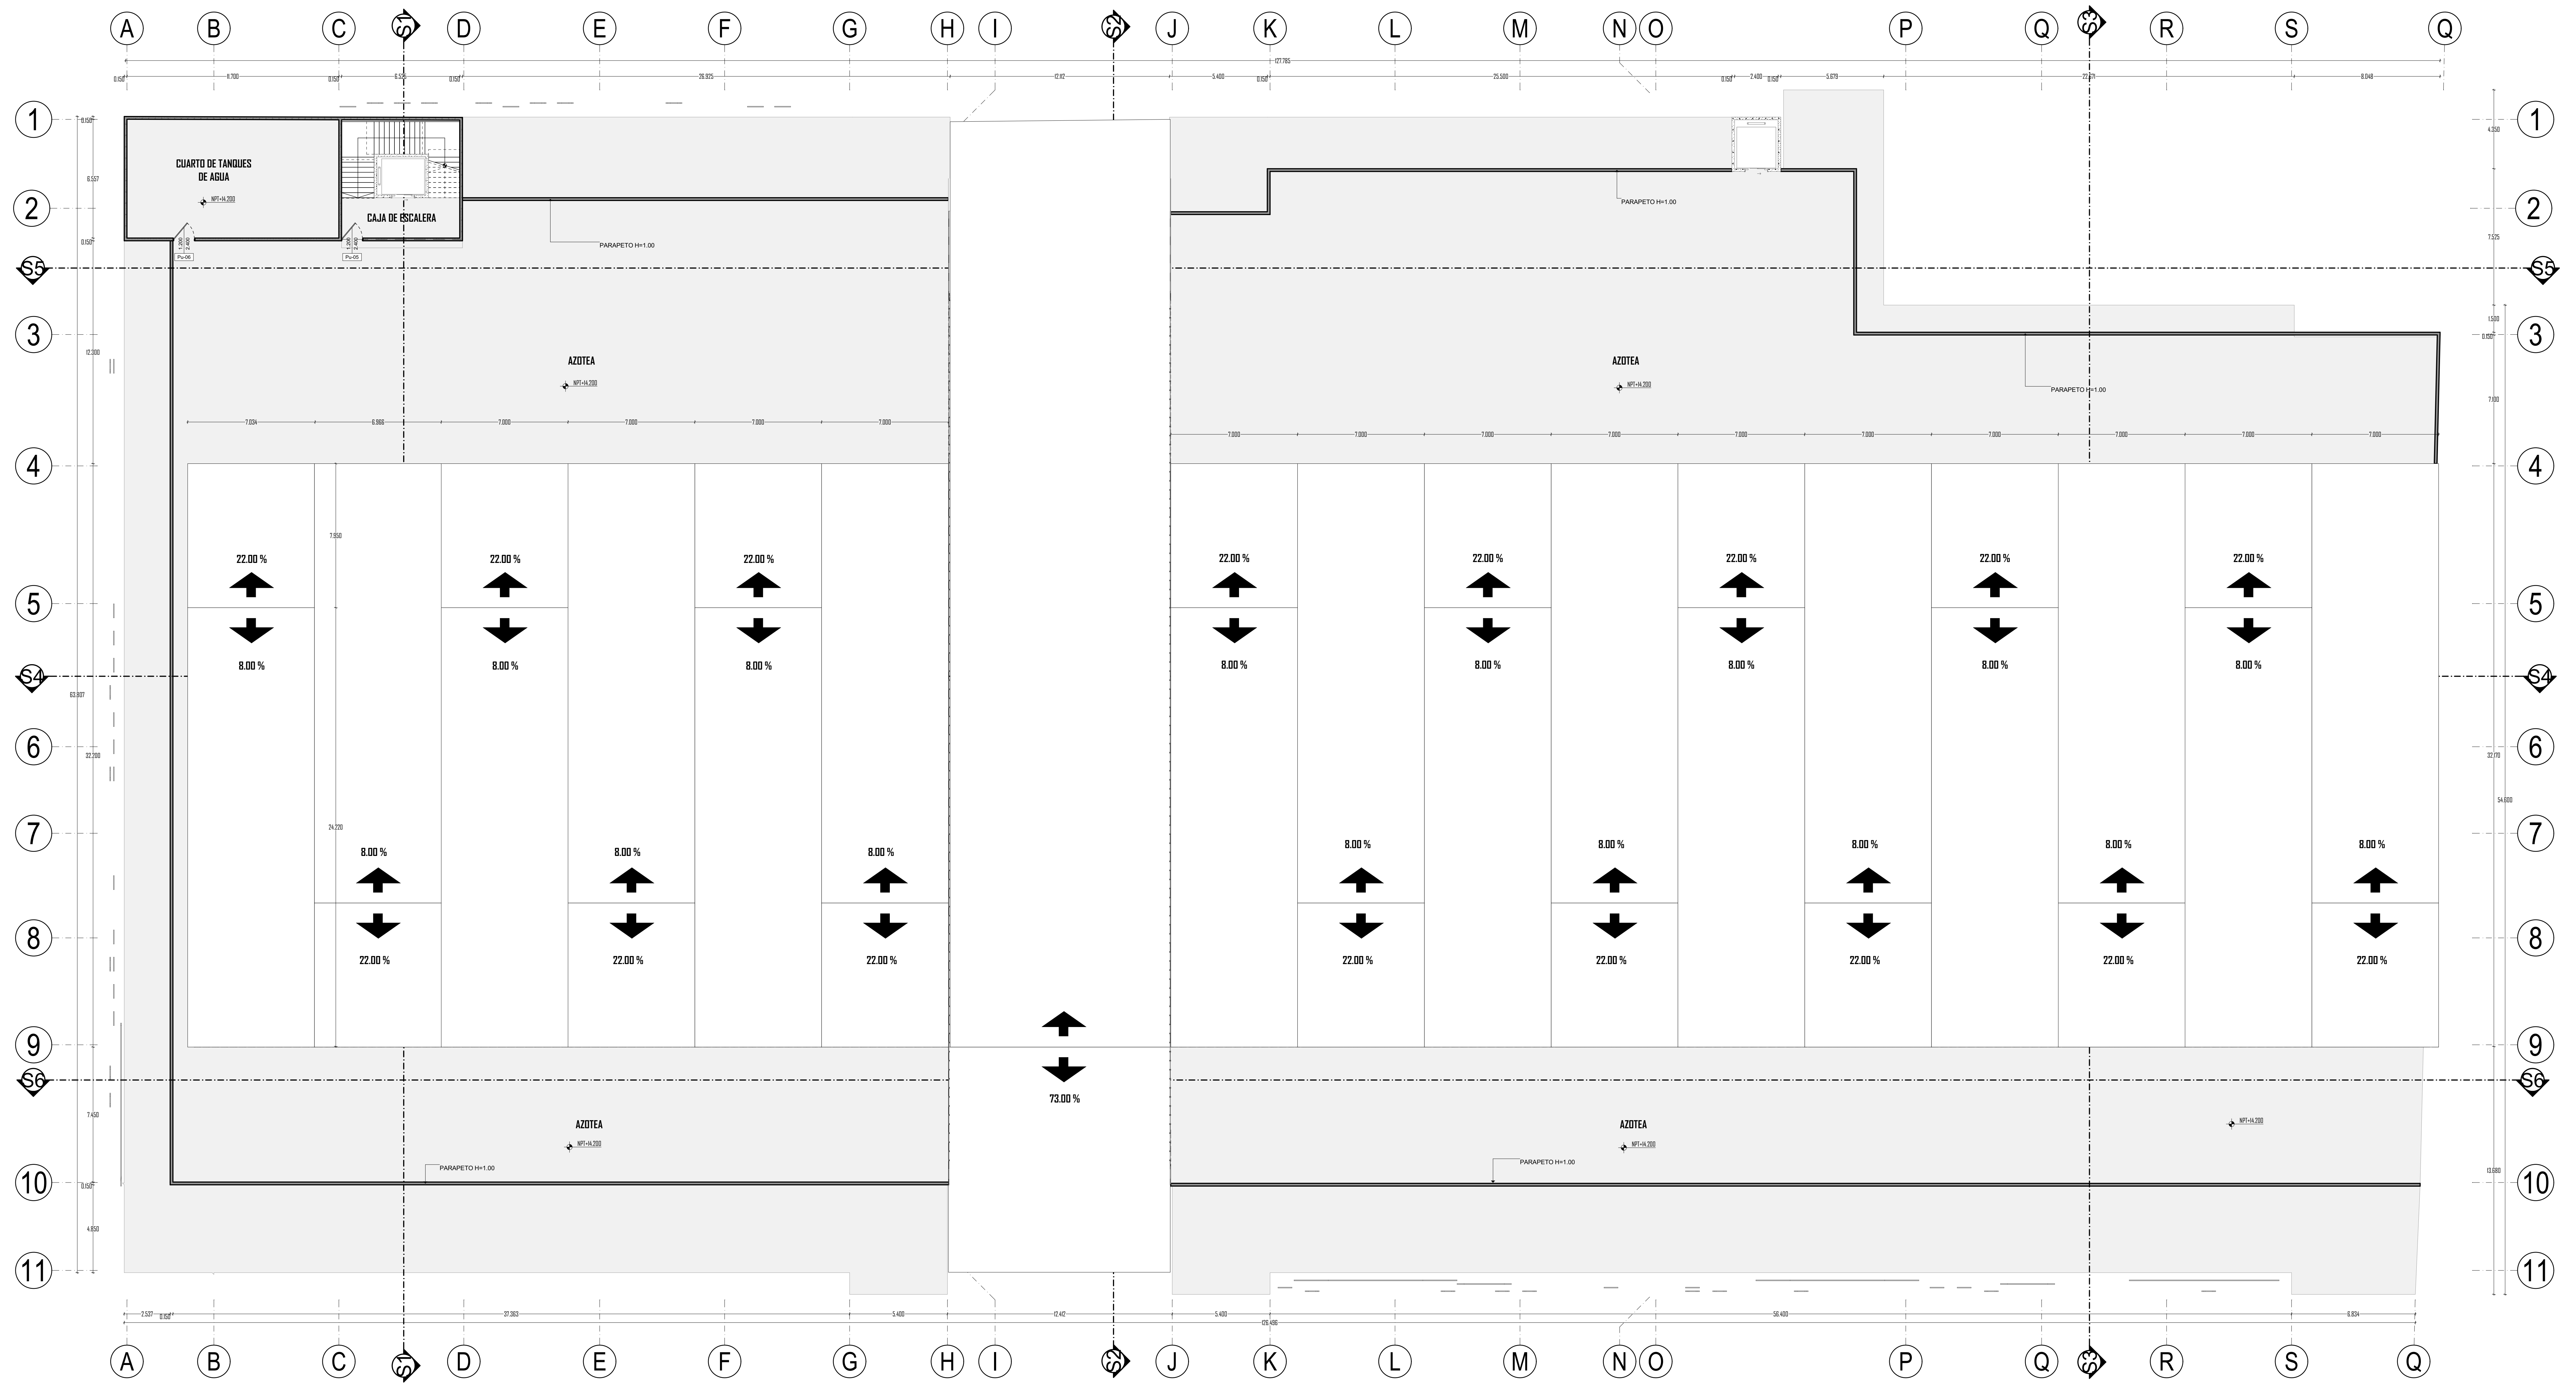

4. AZOTEA

Esc: 1:125



leyenda:

observaciones:

PROYECTO:

NUEVA PROPUESTA ARQUITECTONICA COMERCIAL PARA EL MERCADO DE ABASTO UNIÓN Y DIGNIDAD DE LA CIUDAD DE PUNO

JURADOS:

D. Sc. ELISEO ZAPANA QUISPE
 Arq. AYNER VALER ERGUETA
 Arq. GILBERTO ADALID MORALES DEL ARROYO

DIRECTOR:

M. Sc. JUAN HERNANDO EMILIO LINARES APARICIO

DISÑO:

Bch. ALAN LUQUE CONDORI
 Bch. BRAYAN RAÚL MAMANI QUISPE

NOMBRE DE PLANO:

ARQUITECTURA - DISTRIBUCION SOTANO


UBICACION:

REGION: PUNO
 PROVINCIA: PUNO
 DISTRITO: PUNO

FECHA: 18/01/2024
 ESCALA: 1:125

PLANO:


A-05

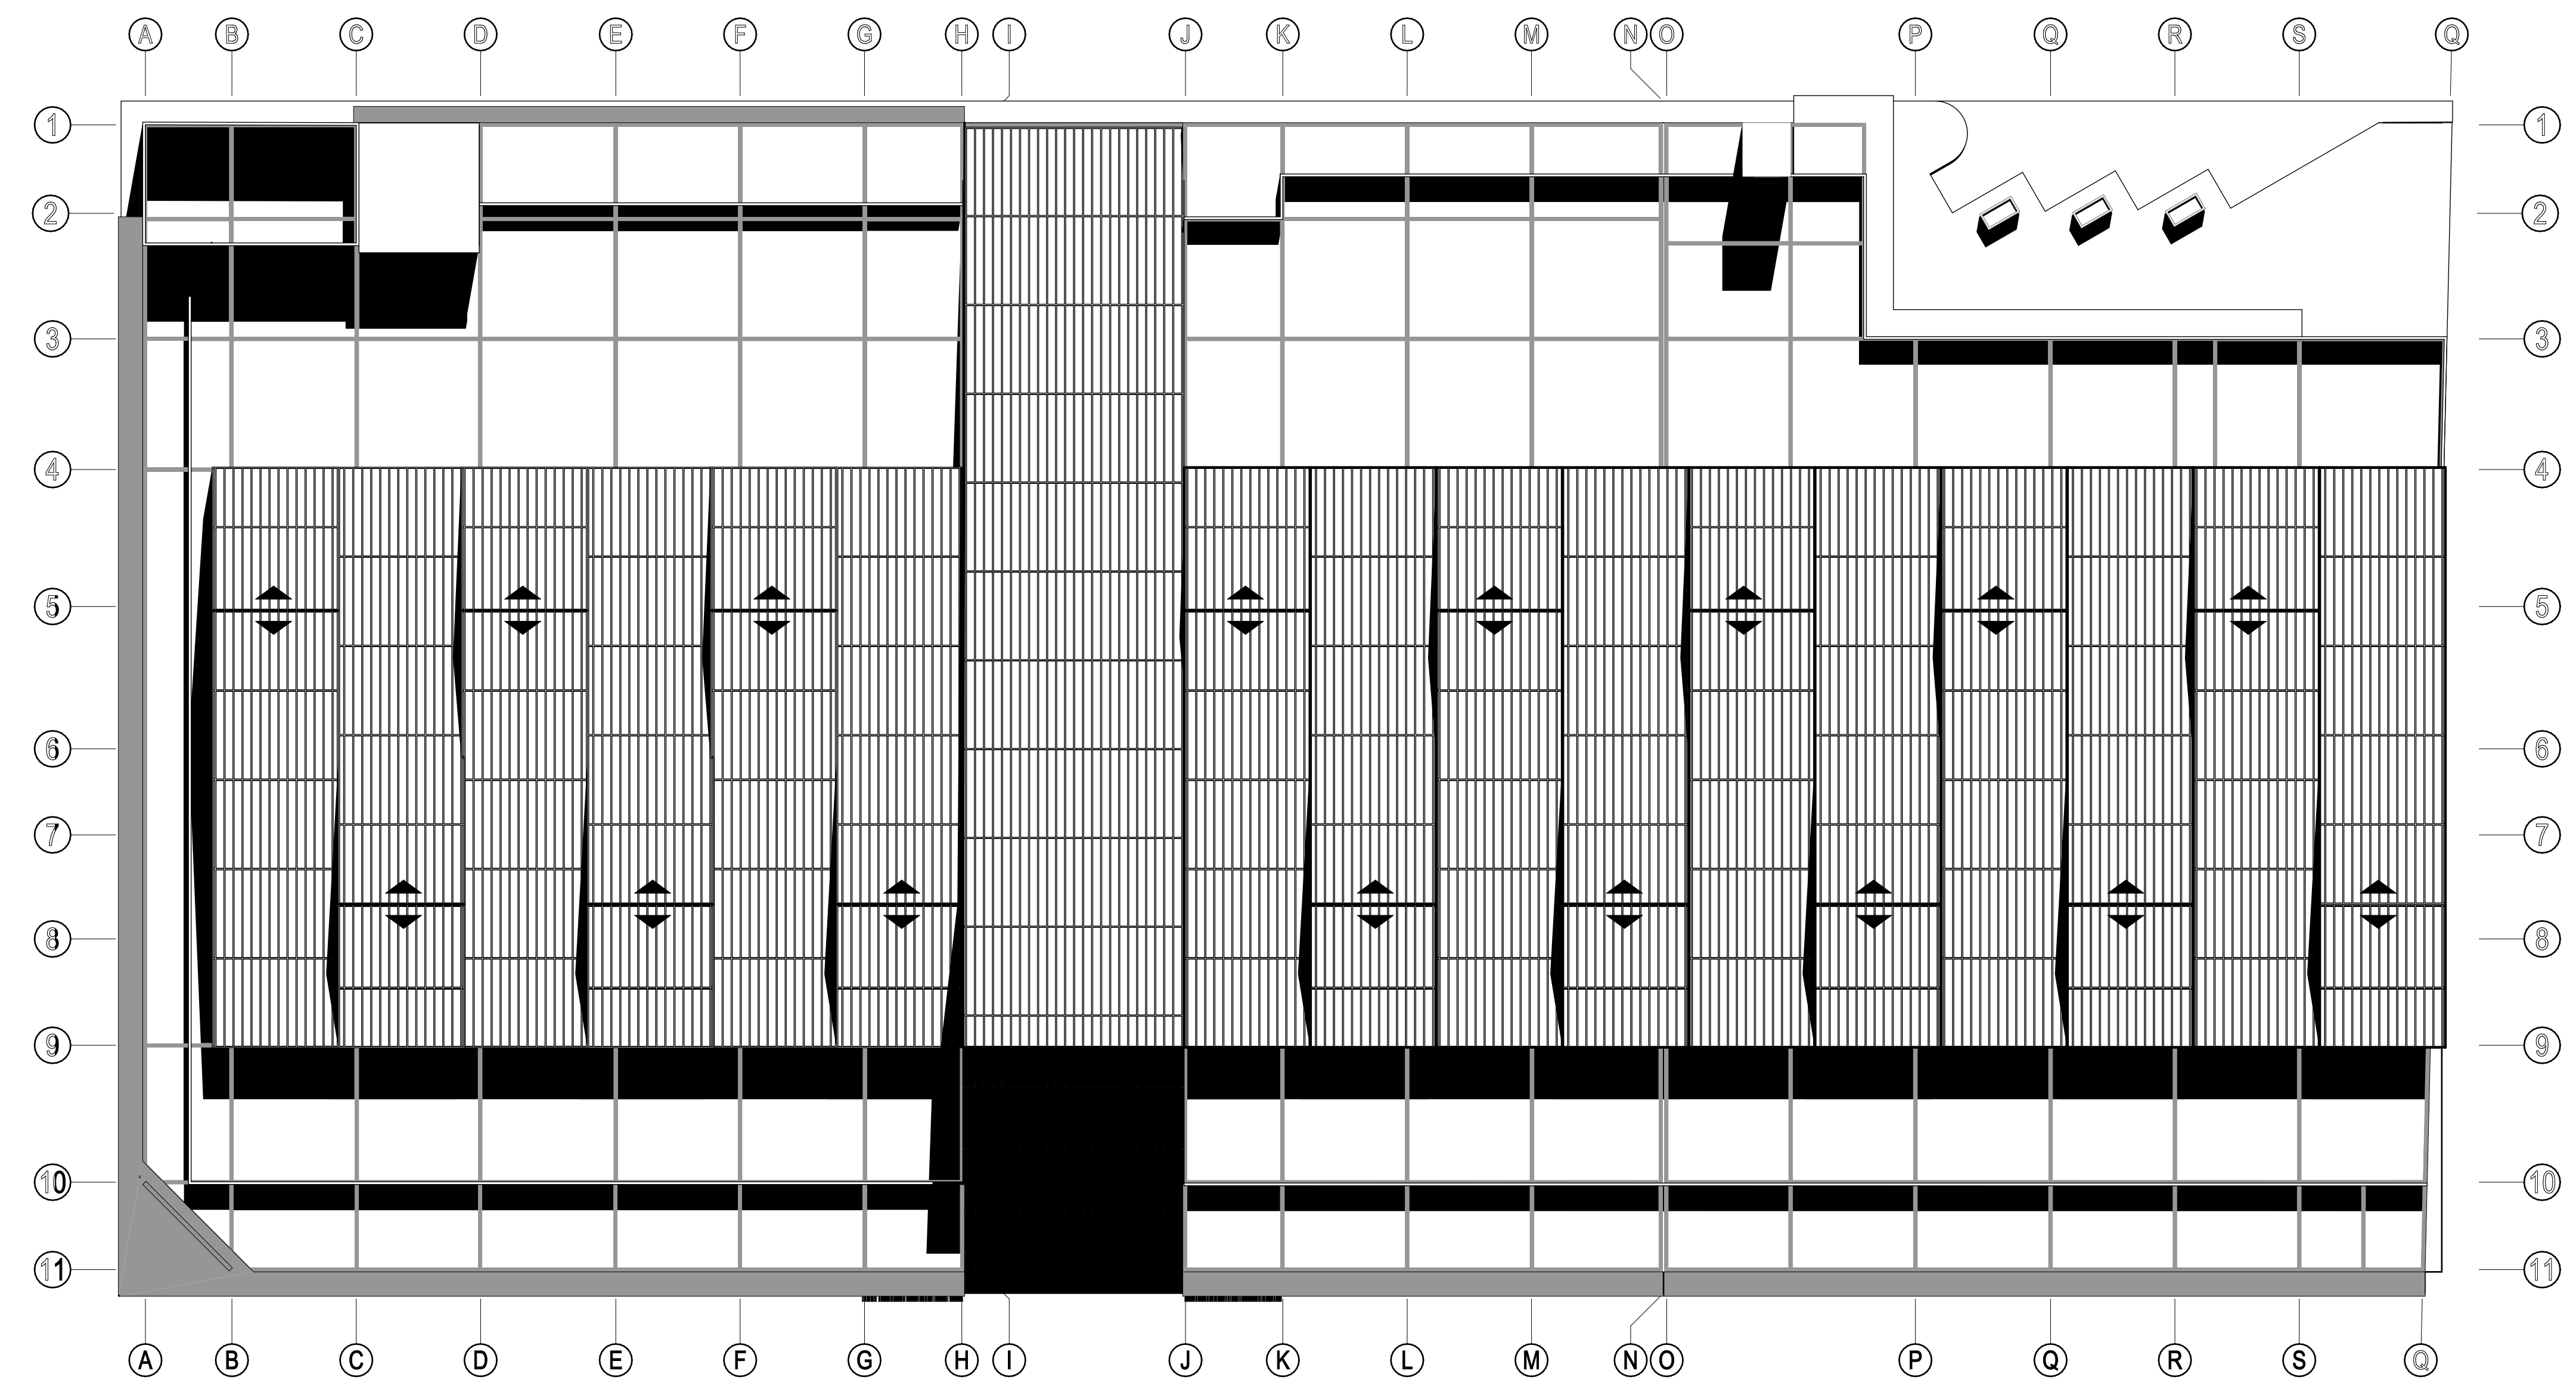

PLANIMETRIA

3D-02

Esc: 1:250

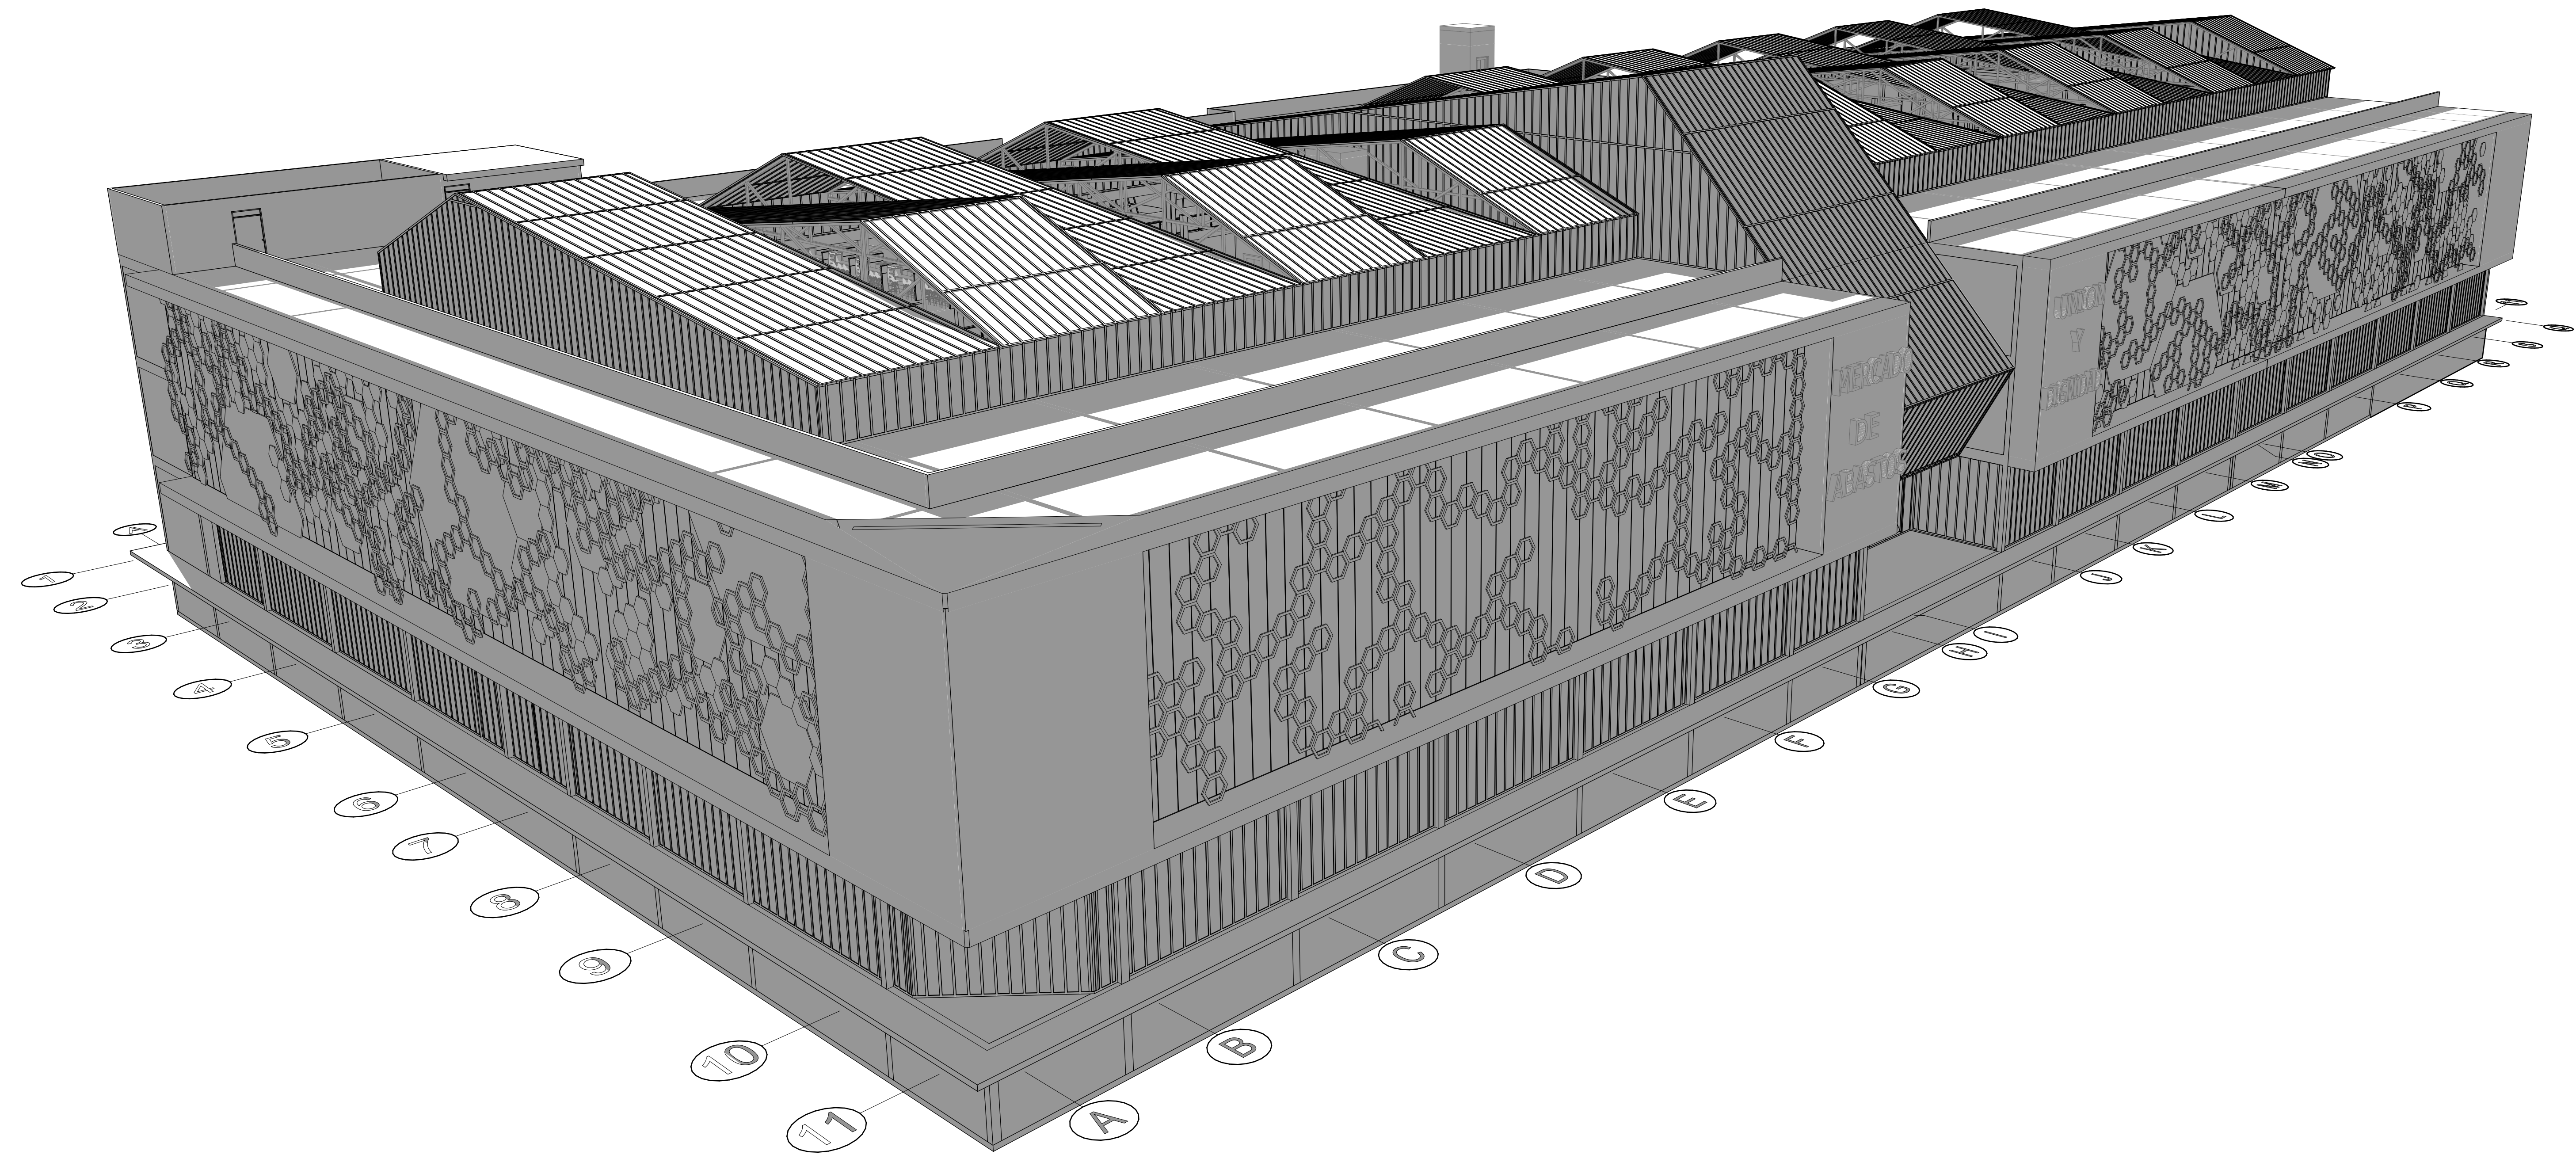

3D-03 VOLUMETRIA

Esc: 1:50



leyenda:

observaciones:

PROYECTO:

NUEVA PROPUESTA ARQUITECTONICA COMERCIAL PARA EL MERCADO DE ABASTO UNIÓN Y DIGNIDAD DE LA CIUDAD DE PUNO

JURADOS:
D. Sc. ELISEO ZAPANA QUISPE
Arq. AYNER VALER ERGUETA
Arq. GILBERTO ADALID MORALES DEL ARROYO

DIRECTOR:
M. Sc. JUAN HERNANDO EMILIO LINARES APARICIO

DISEÑO:
Bch. ALAN LUQUE CONDORI
Bch. BRAYAN RAÚL MAMANI QUISPE

NOMBRE DE PLANO:
ARQUITECTURA - DISTRIBUCION SOTANO


UBICACION:
REGION: PUNO
PROVINCIA: PUNO
DISTRITO: PUNO

FECHA:
18/01/2024

ESCALA:
1:250, 1:50

PLANO:


A-06

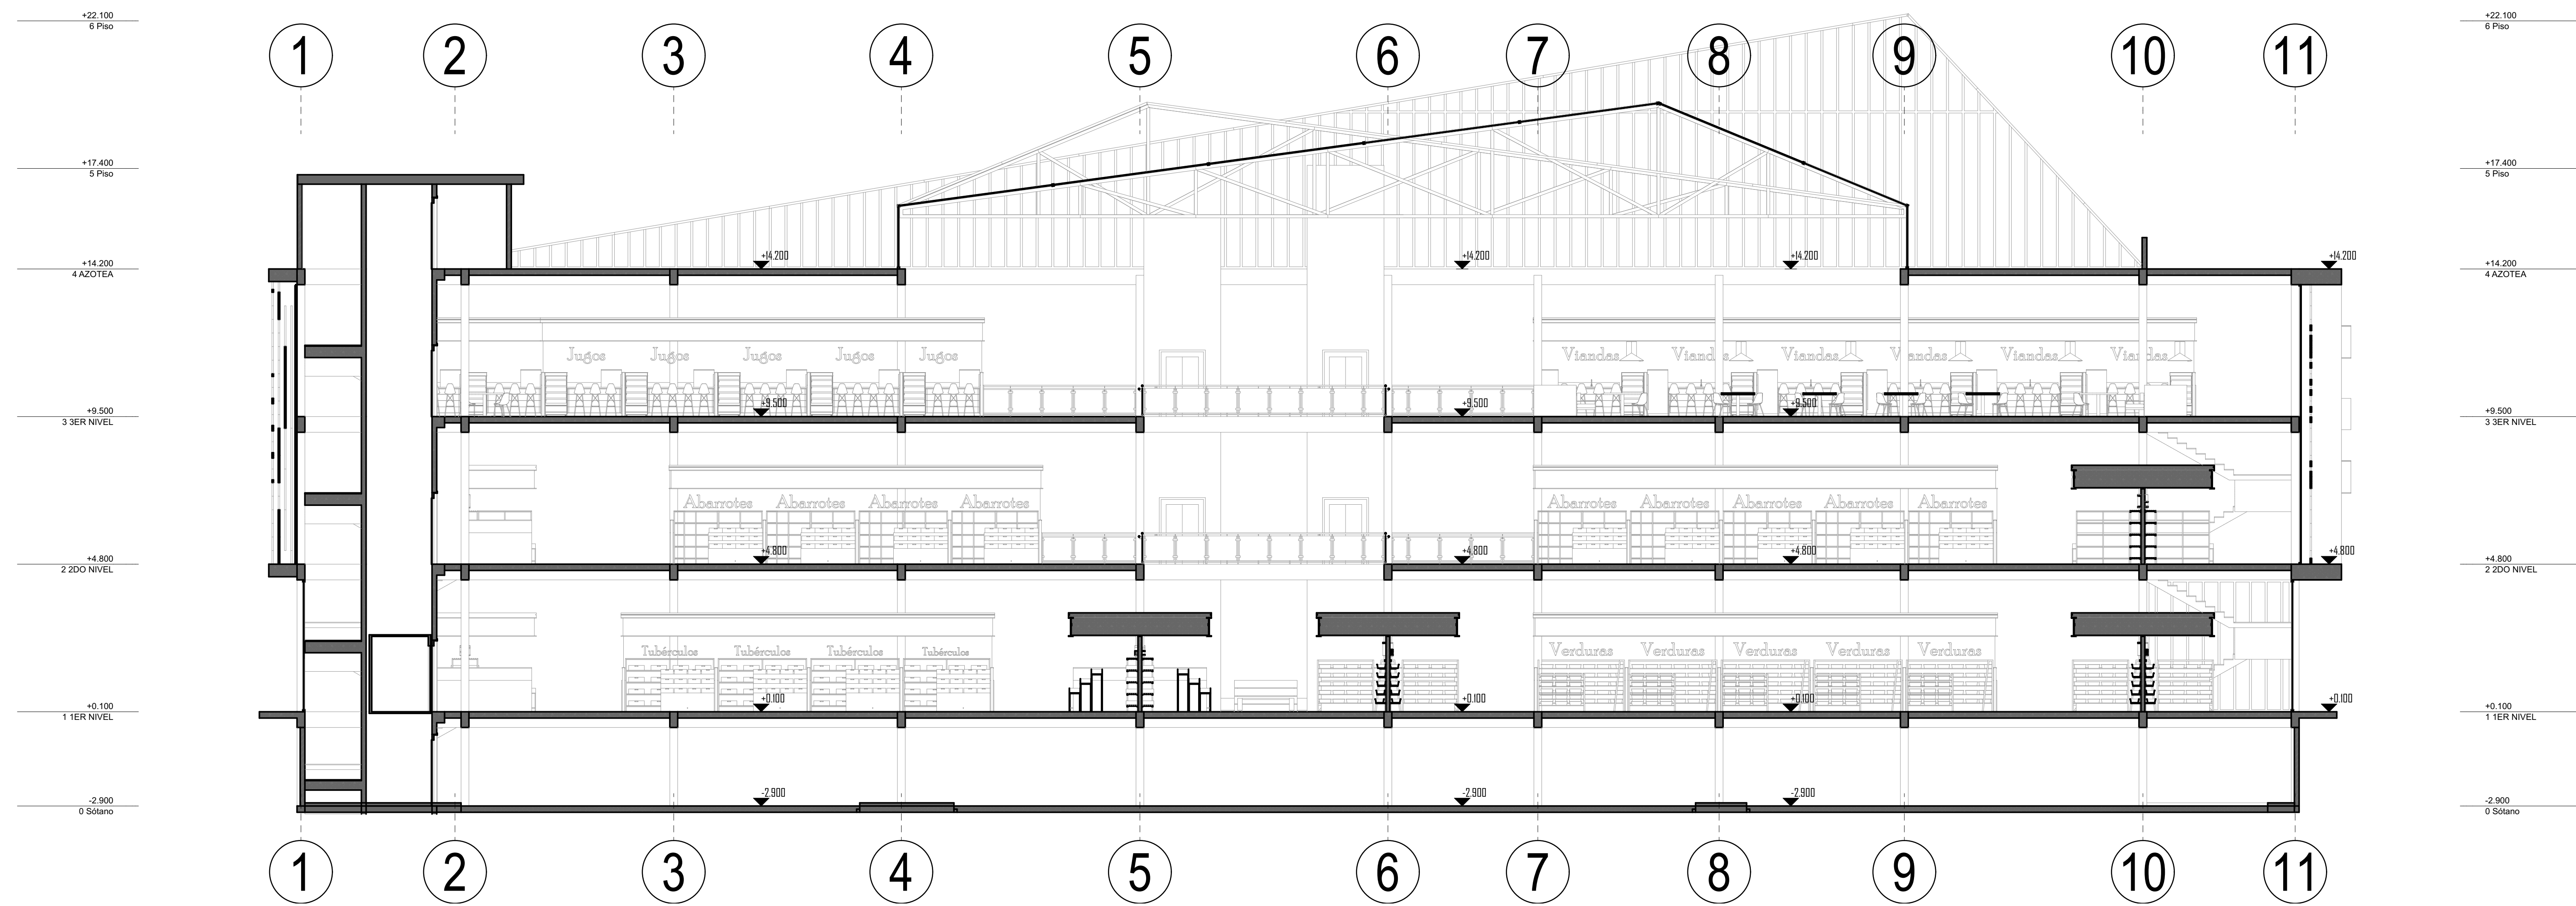

S1

SECCION 1-1

Esc: 1:100

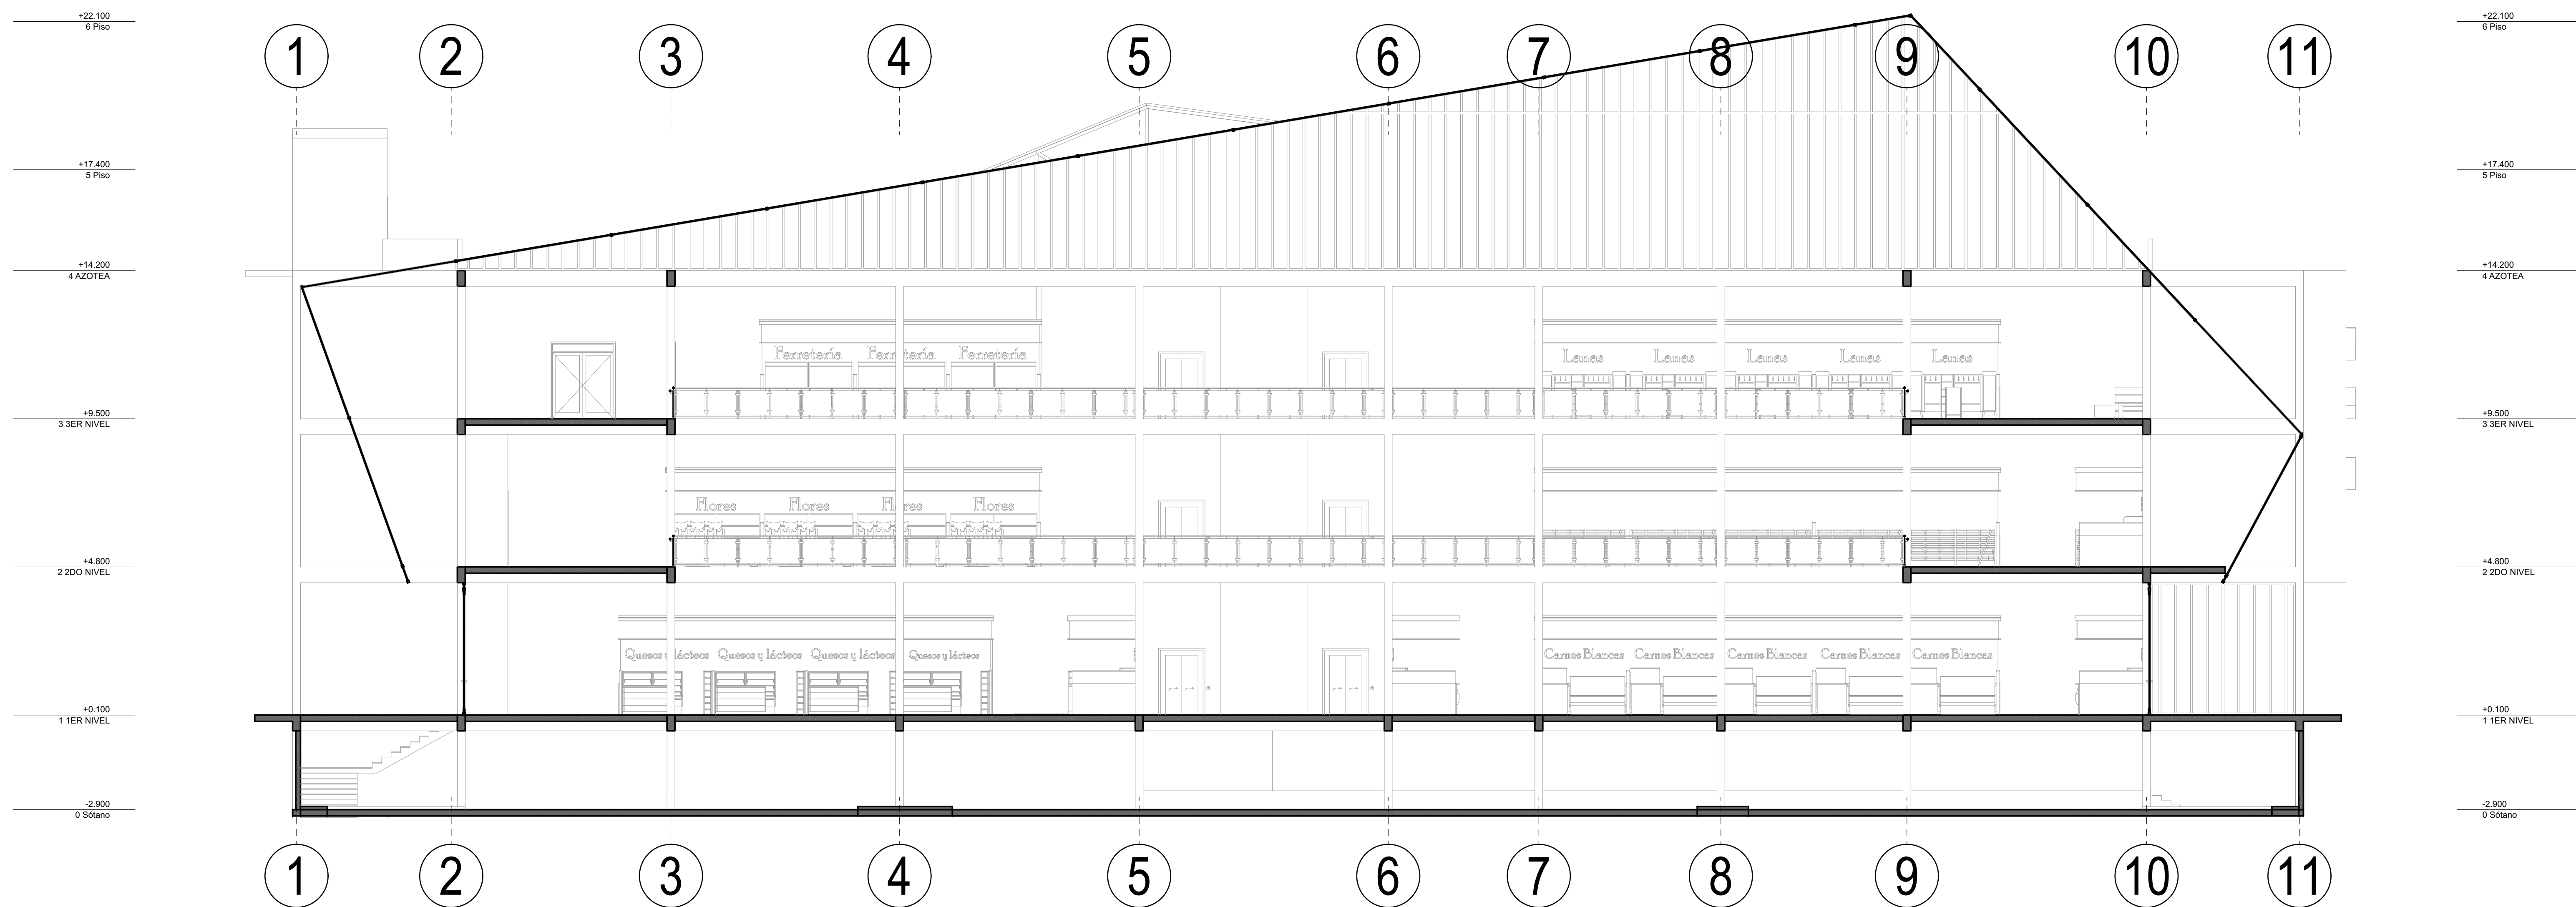

SECCION 2-2

S2

Esc: 1:100



leyenda:

observaciones:

PROYECTO:
NUEVA PROPUESTA ARQUITECTONICA COMERCIAL PARA EL MERCADO DE ABASTO UNIÓN Y DIGNIDAD DE LA CIUDAD DE PUNO

JURADOS:
 D. Sc. ELISEO ZAPANA QUISPE
 Arq. AYNER VALER ERGUETA
 Arq. GILBERTO ADALID MORALES DEL ARROYO

DIRECTOR:
 M. Sc. JUAN HERNANDO EMILIO LINARES APARICIO

DISÑO:
 Bch. ALAN LUQUE CONDORI
 Bch. BRAYAN RAÚL MAMANI QUISPE



NOMBRE DE PLANO:
ARQUITECTURA - DISTRIBUCION SOTANO

UBICACION:
 REGION: PUNO
 PROVINCIA: PUNO
 DISTRITO: PUNO

FECHA:
18/01/2024

ESCALA:
1:100

PLANO:
A-07

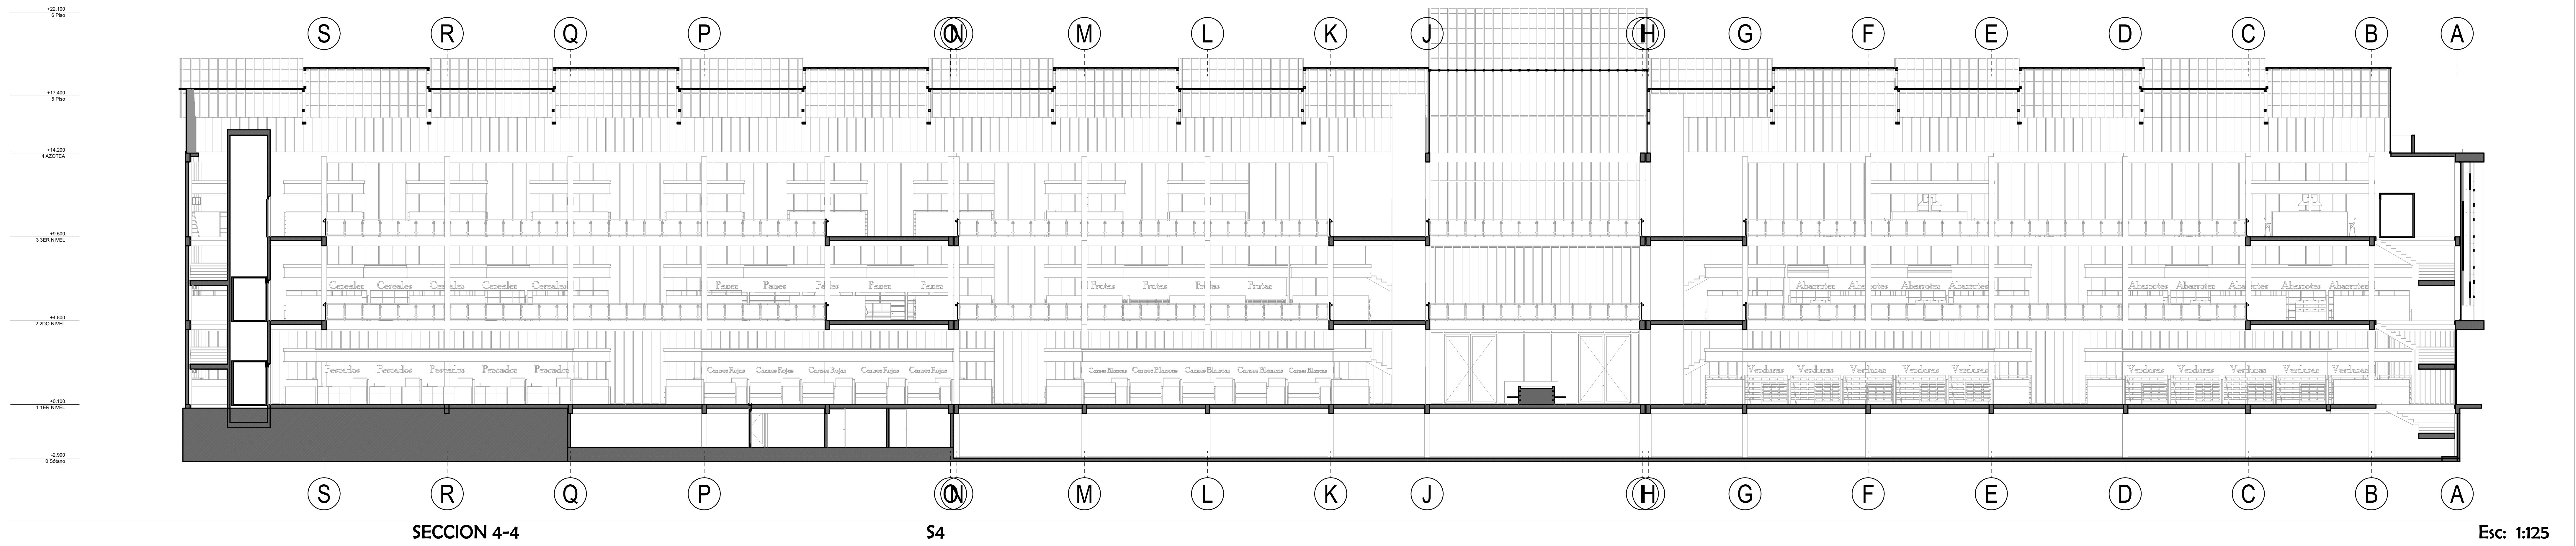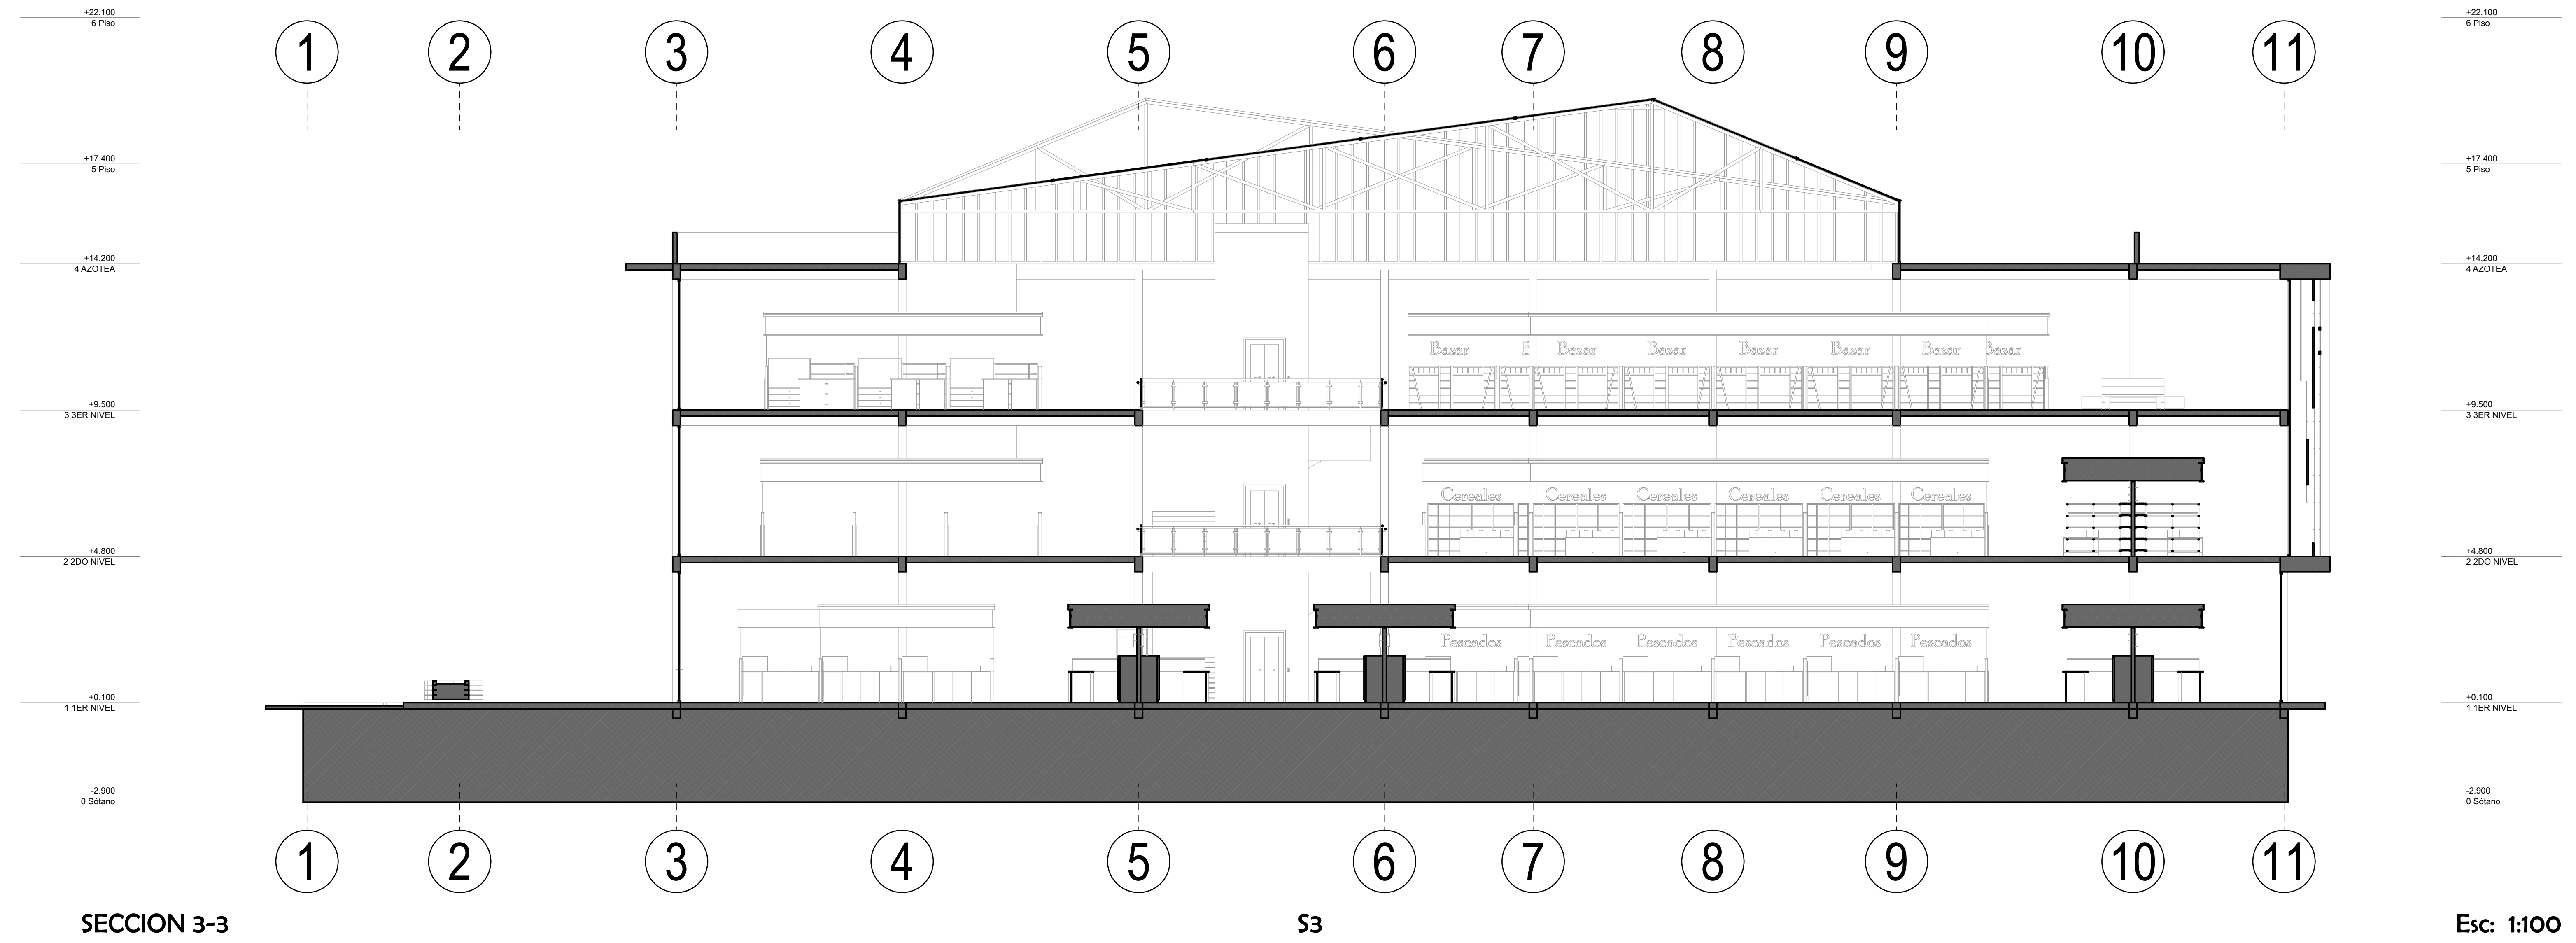

leyenda:

observaciones:

PROYECTO:

NUEVA PROPUESTA ARQUITECTONICA COMERCIAL PARA EL MERCADO DE ABASTO UNIÓN Y DIGNIDAD DE LA CIUDAD DE PUNO

JURADOS:
D. Sc. ELISEO ZAPANA QUISPE
Arq. AYNER VALER ERGUETA
Arq. GILBERTO ADALID MORALES DEL ARROYO

DIRECTOR:
M. Sc. JUAN HERNANDO EMILIO LINARES APARICIO

DISÑO:
Bch. ALAN LUQUE CONDORI
Bch. BRAYAN RAÚL MAMANI QUISPE

NOMBRE DE PLANO:
ARQUITECTURA - DISTRIBUCION SOTANO

UBICACION:
REGION:
PROVINCIA:
DISTRITO:


PUNO
PUNO
PUNO

FECHA:
18/01/2024

ESCALA:
1:100, 1:125

PLANO:


A-08

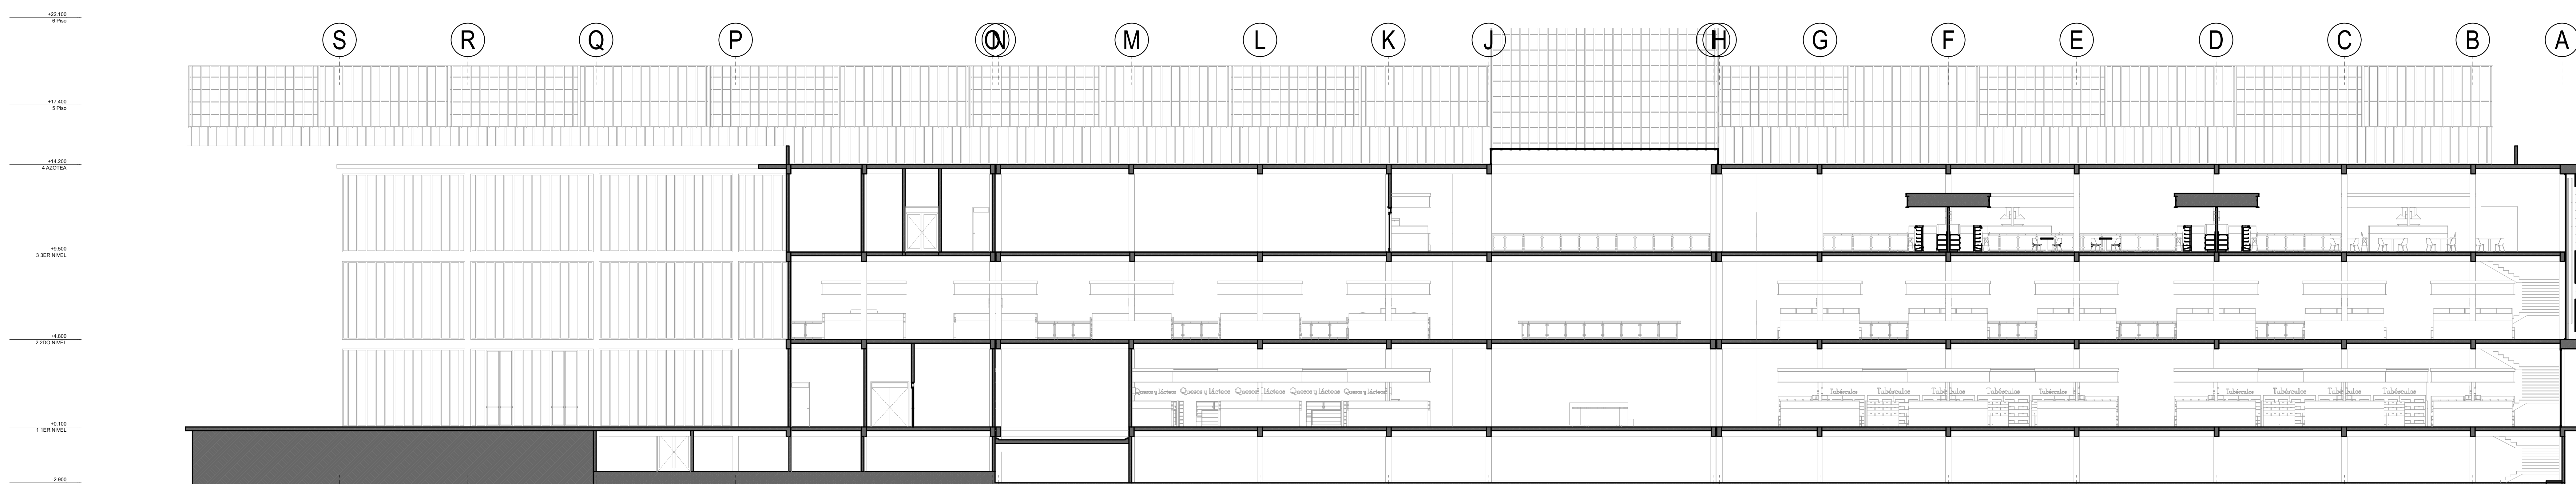

S5

SECCION 5-5

Esc: 1:125

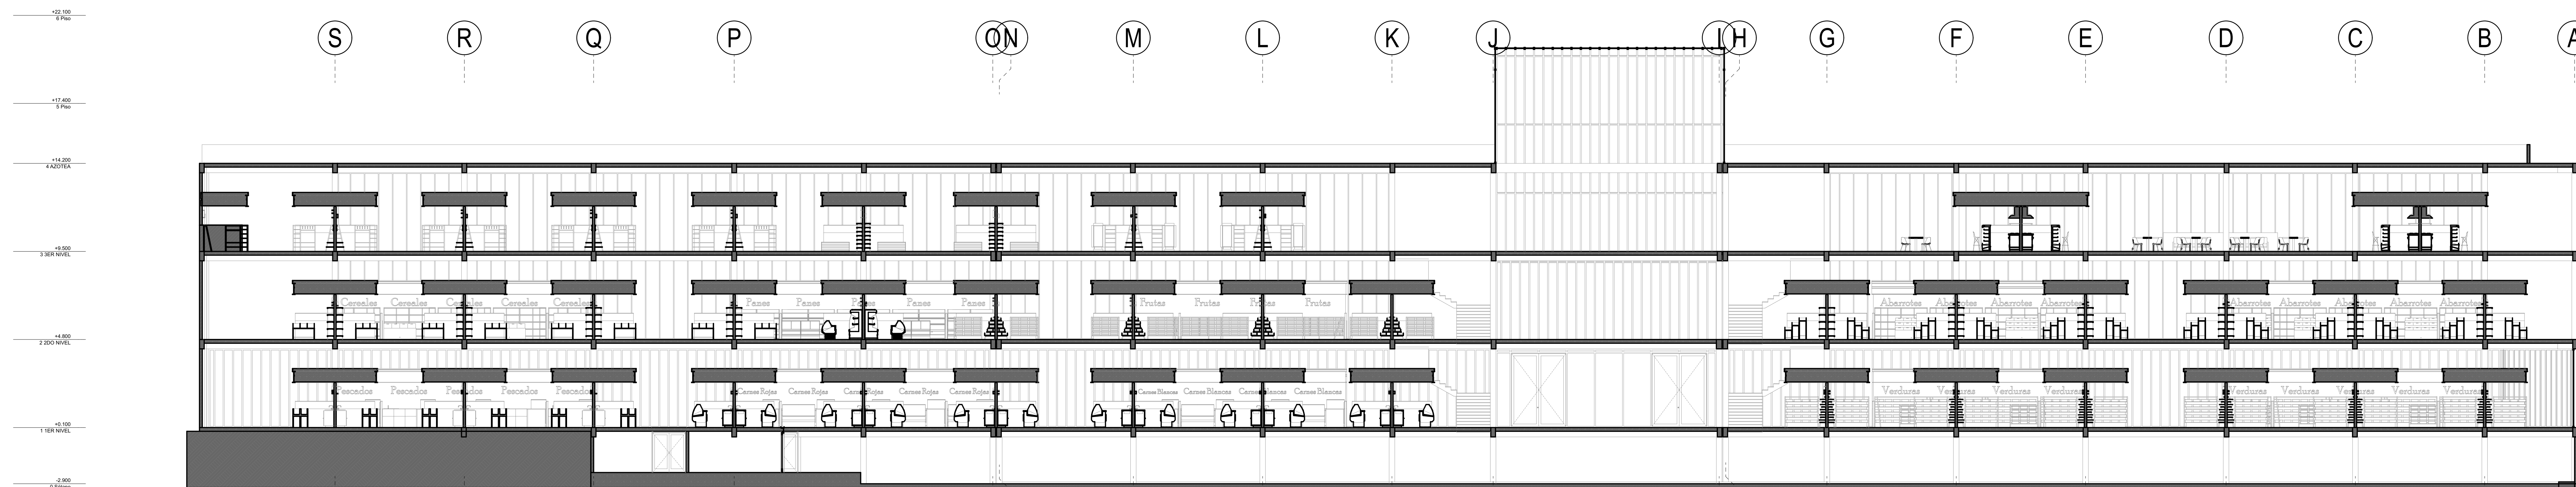

S6

SECCION 6-6

Esc: 1:125



leyenda:

observaciones:

PROYECTO:
NUEVA PROPUESTA ARQUITECTONICA COMERCIAL PARA EL MERCADO DE ABASTO UNIÓN Y DIGNIDAD DE LA CIUDAD DE PUNO

JURADOS:
 D. Sc. ELISEO ZAPANA QUISPE
 Arq. AYNER VALER ERGUETA
 Arq. GILBERTO ADALID MORALES DEL ARROYO

DIRECTOR:
 M. Sc. JUAN HERNANDO EMILIO LINARES APARICIO

DISEÑO:
 Bch. ALAN LUQUE CONDORI
 Bch. BRAYAN RAÚL MAMANI QUISPE


NOMBRE DE PLANO:
ARQUITECTURA - DISTRIBUCION SOTANO

UBICACION:
 REGION: PUNO
 PROVINCIA: PUNO
 DISTRITO: PUNO

FECHA:
18/01/2024


ESCALA:
1:125

PLANO:
A-09

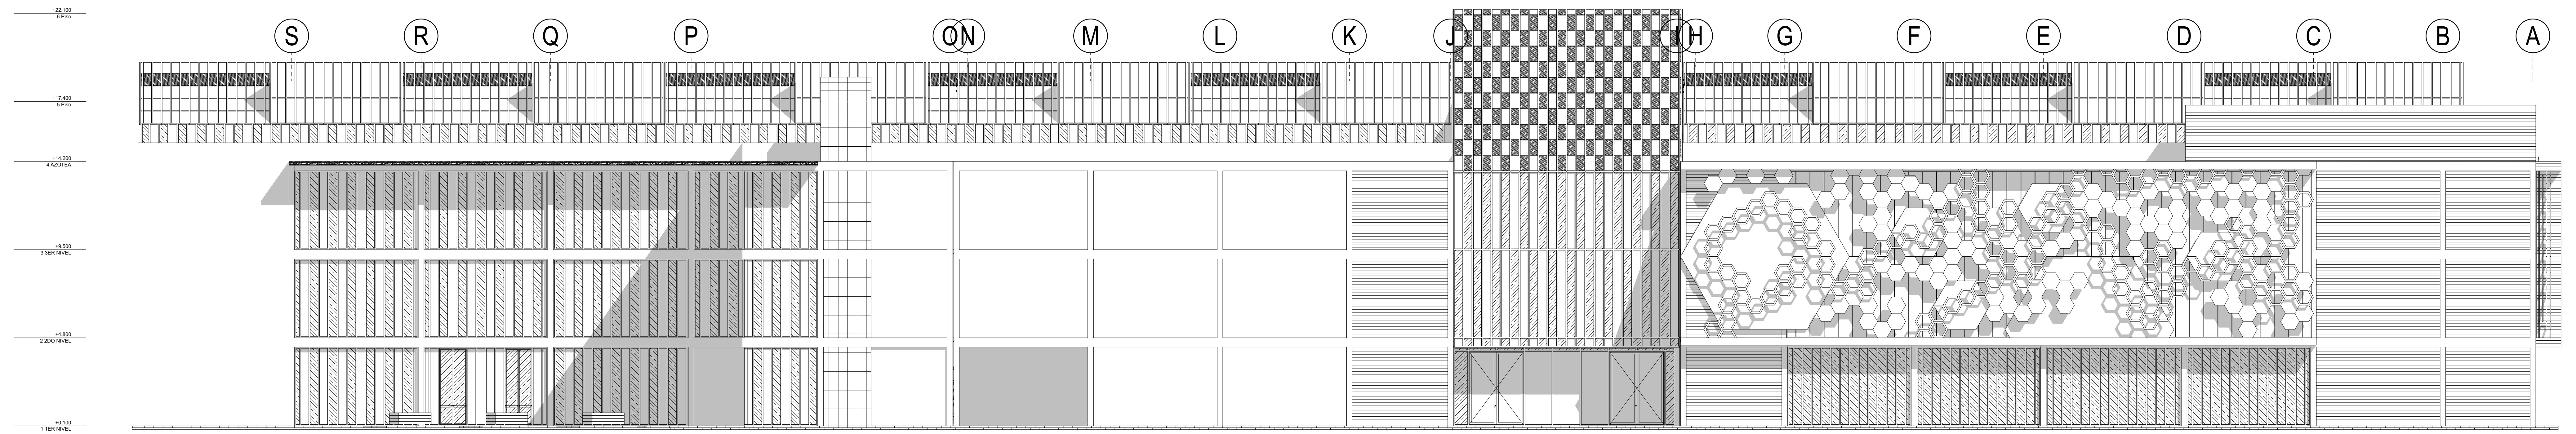

E1 ELEVACION ESTE

Esc: 1:125

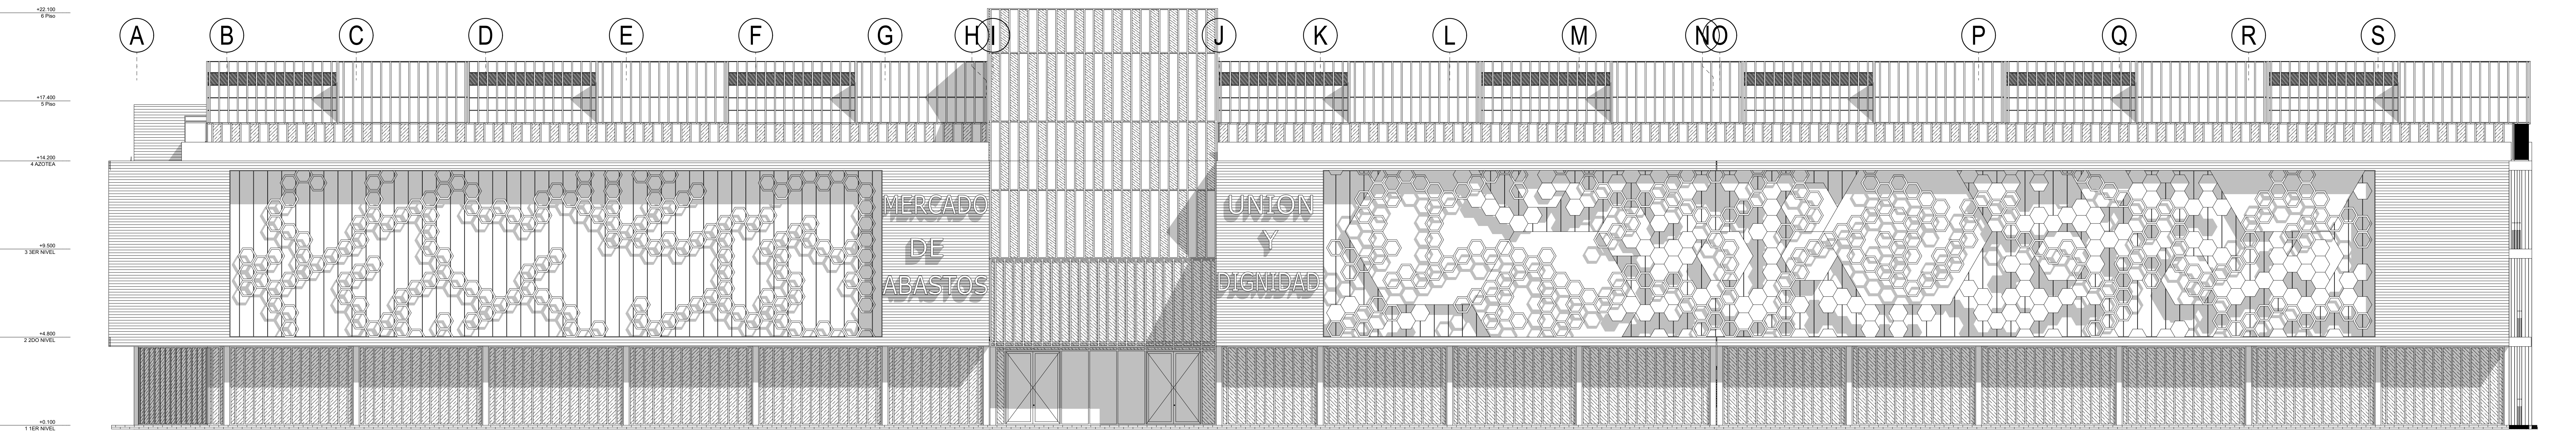

E2 ELEVACION OESTE

Esc: 1:125



leyenda:

observaciones:

PROYECTO: **NUEVA PROPUESTA ARQUITECTONICA COMERCIAL PARA EL MERCADO DE ABASTO UNIÓN Y DIGNIDAD DE LA CIUDAD DE PUNO**

JURADOS:
 D. Sc. ELISEO ZAPANA QUISPE
 Arq. AYNER VALER ERGUETA
 Arq. GILBERTO ADALID MORALES DEL ARROYO

DIRECTOR:
 M. Sc. JUAN HERNANDO EMILIO LINARES APARICIO

DISEÑO:
 Bch. ALAN LUQUE CONDORI
 Bch. BRAYAN RAÚL MAMANI QUISPE

NOMBRE DE PLANO: **ARQUITECTURA - DISTRIBUCION SOTANO**


UBICACION:
 REGION: PUNO
 PROVINCIA: PUNO
 DISTRITO: PUNO

FECHA: **18/01/2024**

ESCALA: **1:125**

PLANO:


A-10

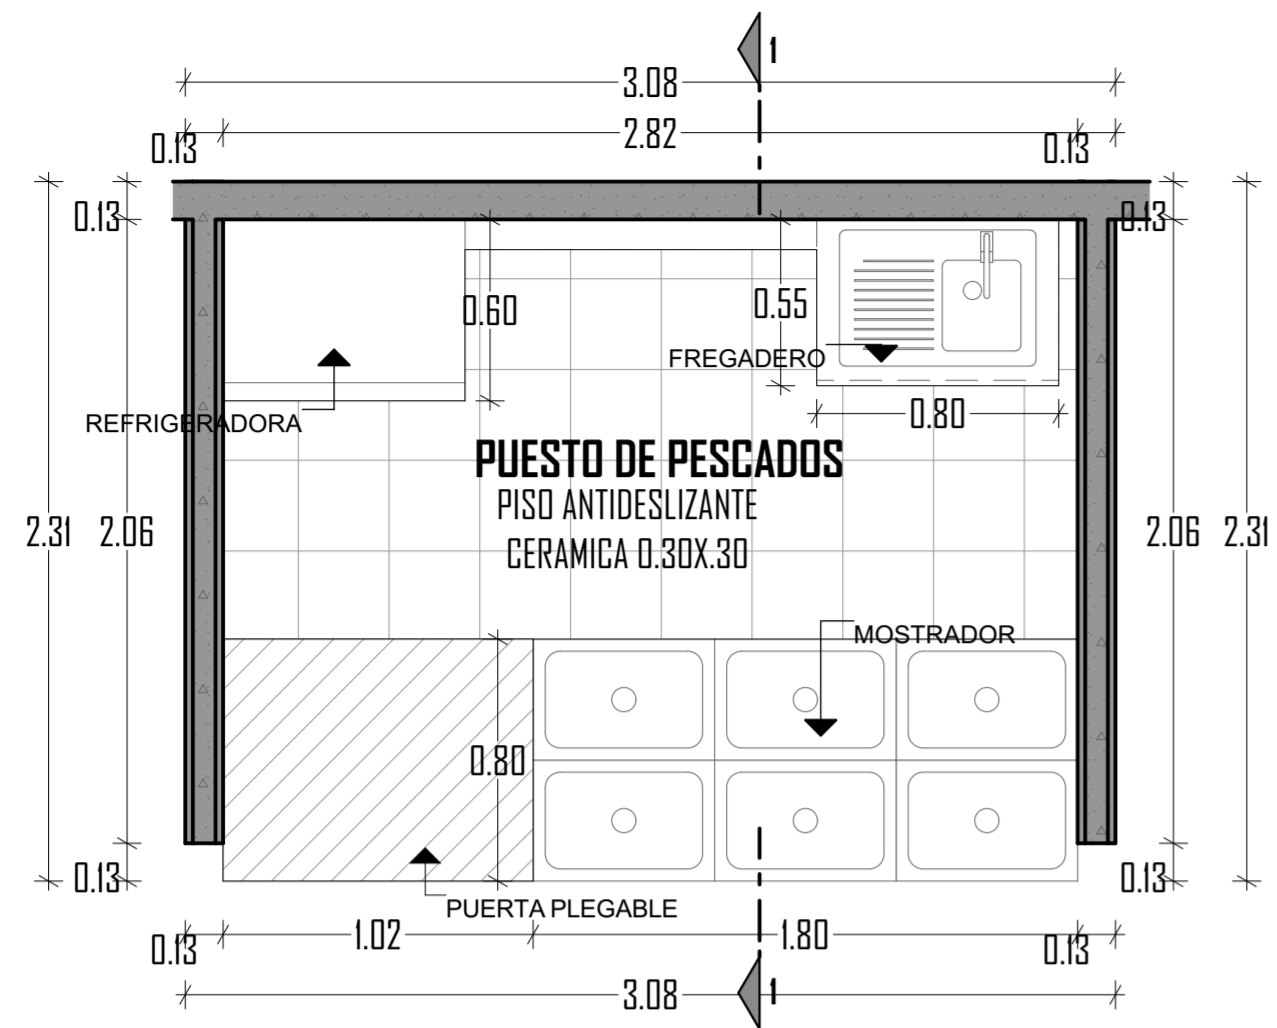


D-01 PUESTO DE PESCADOS Esc: 1:25



D-19 ELEVACION Esc: 1:25

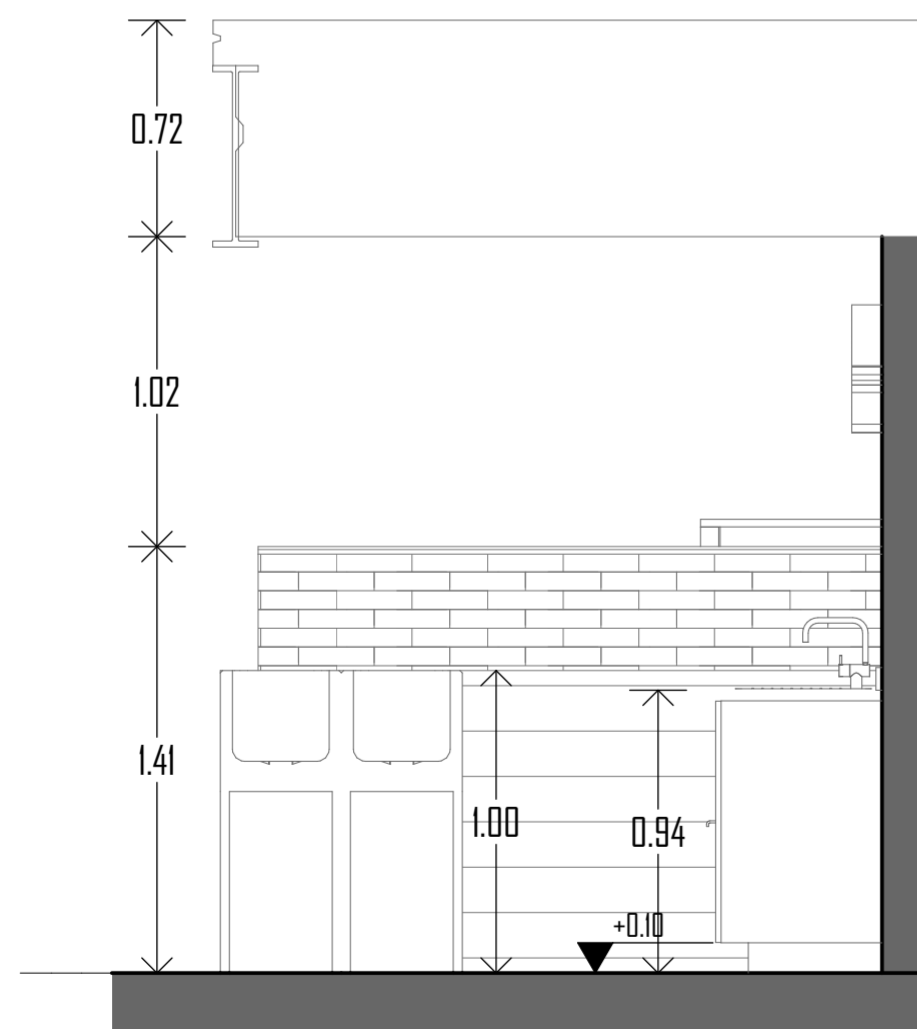

S1 SECCION 1-1 Esc: 1:25

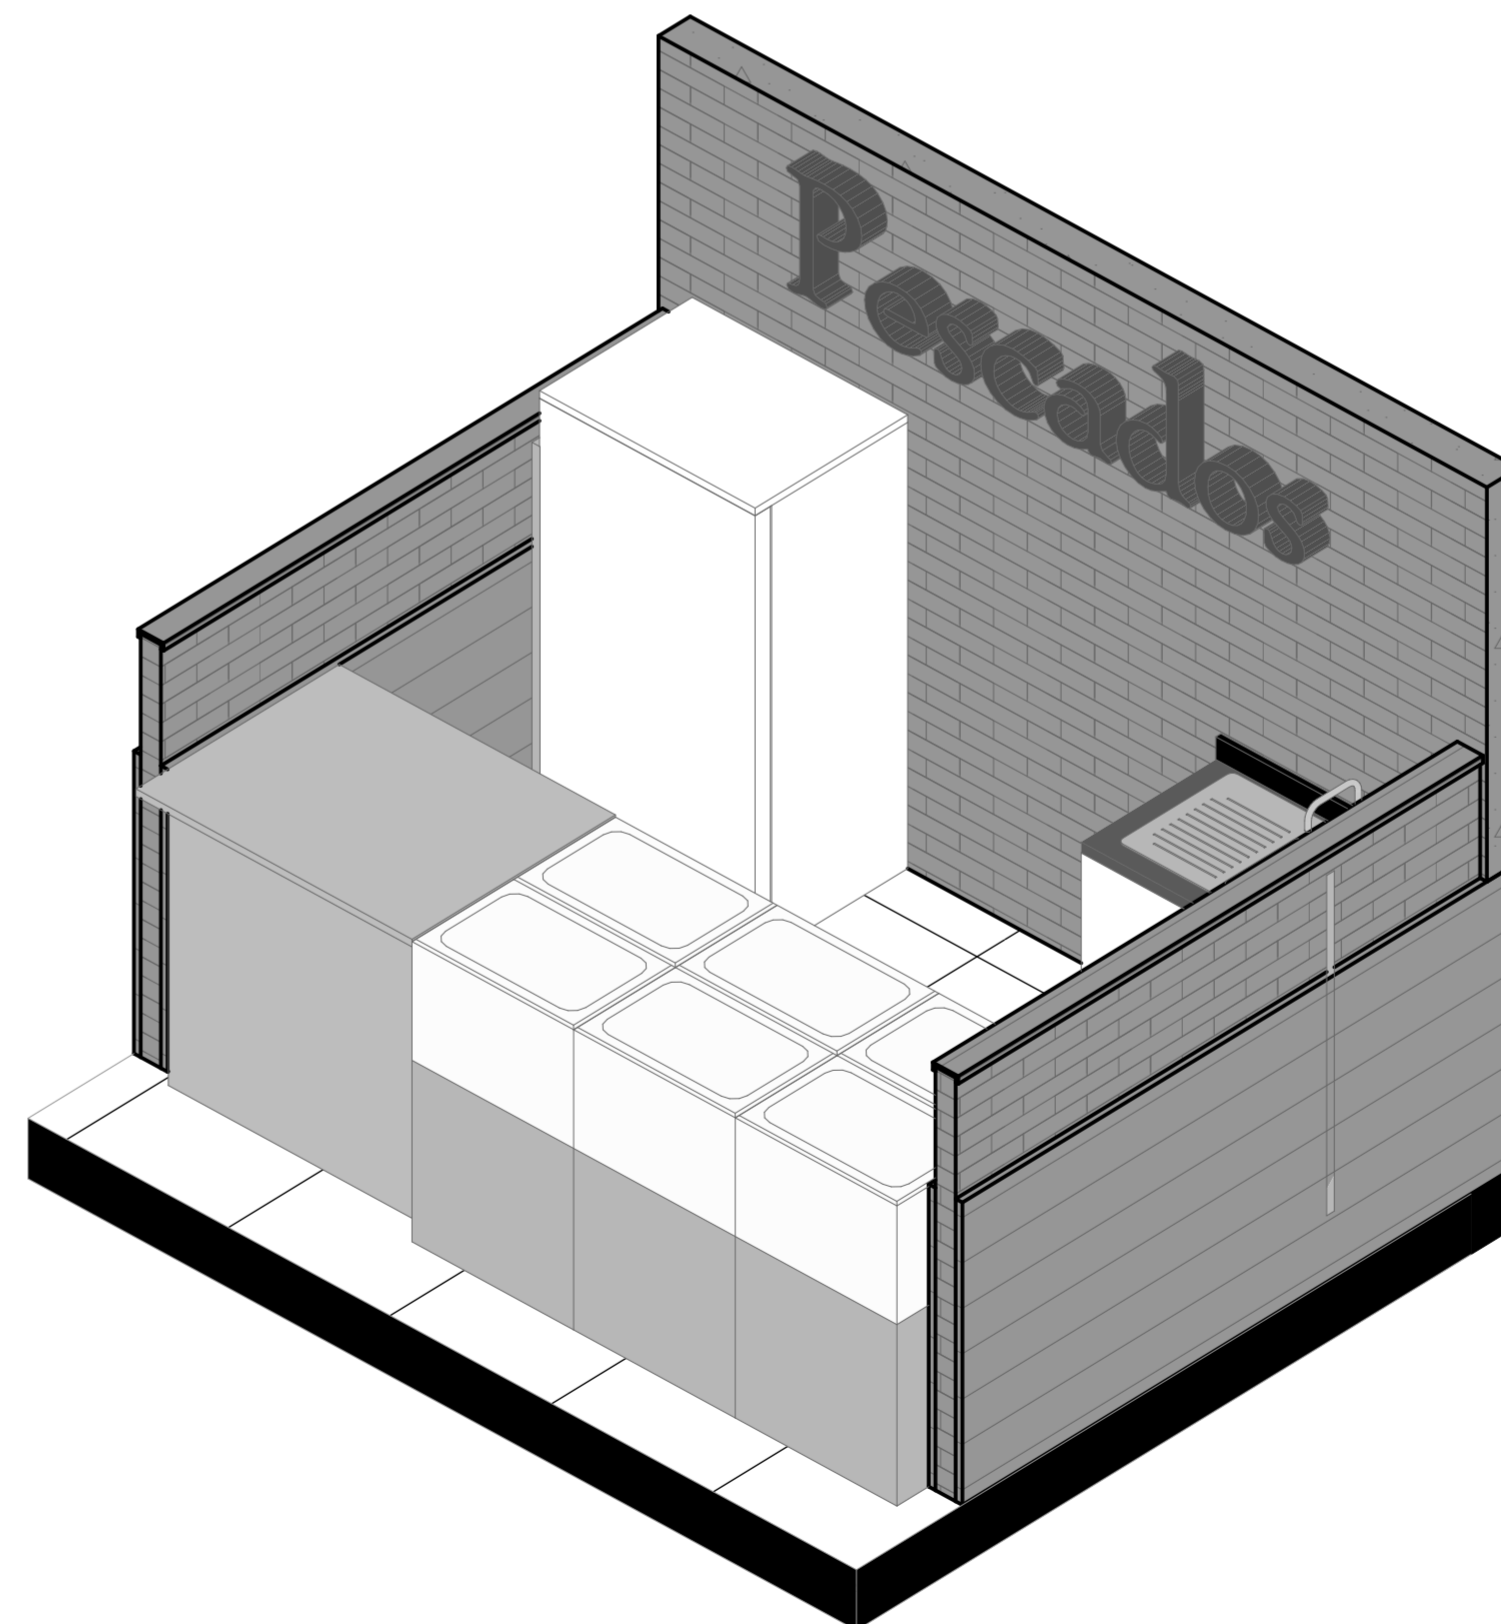

3D-01 ISOMETRÍA Esc: 1:25



PROYECTO:
**NUEVA PROPUESTA ARQUITECTONICA
 COMERCIAL PARA EL MERCADO DE
 ABASTOS UNIÓN Y DIGNIDAD DE LA
 CIUDAD DE PUNO**

JURADOS:
D. SC. ELISEO ZAPANA QUISPE
 Arq. **AYNER VALER ERGUETA**
 Arq. **GILBERTO ADALID MORALES DEL ARROYO**

DIRECTOR:
**M. SC. JUAN HERNANDO EMILIO
 LINARES APARICIO**

DISEÑO:
 Bch. **ALAN LUQUE CONDORI**
 Bch. **BRAYAN RAUL MAMANI QUISPE**


NOMBRE DEL PLANO:
PUESTO DE PESCADOS

UBICACION:
 DISTRITO : **PUNO**
 PROVINCIA : **PUNO**
 DEPARTAMENTO: **PUNO**

FECHA:
ENERO, 2024

ESCALA:
1:25


DET-01

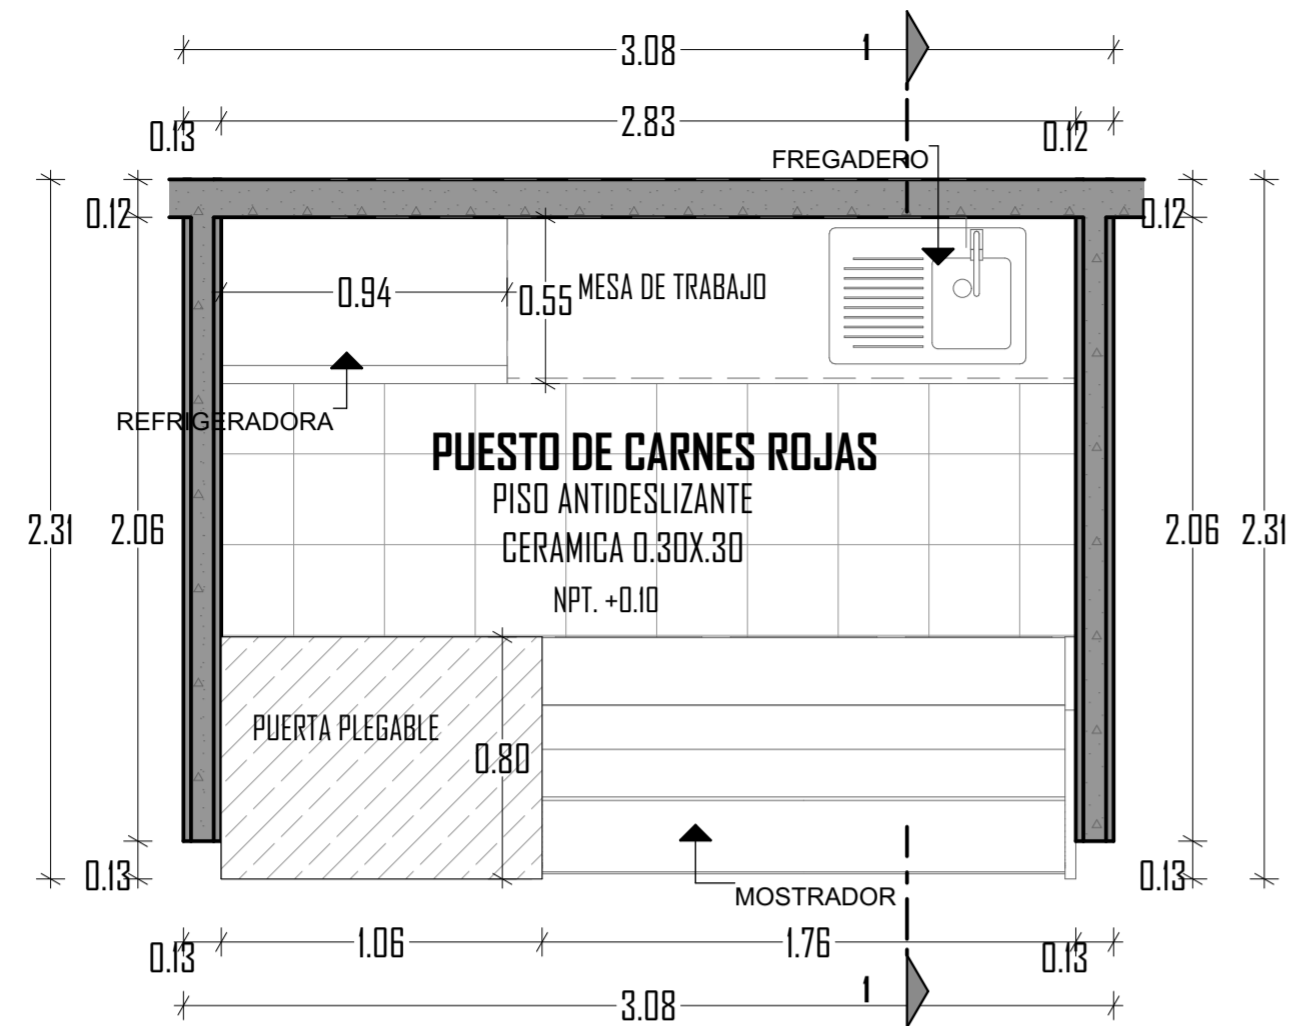


D-02 PUESTO DE CARNES ROJAS
Esc: 1:25



D-20 ELEVACIÓN
Esc: 1:25

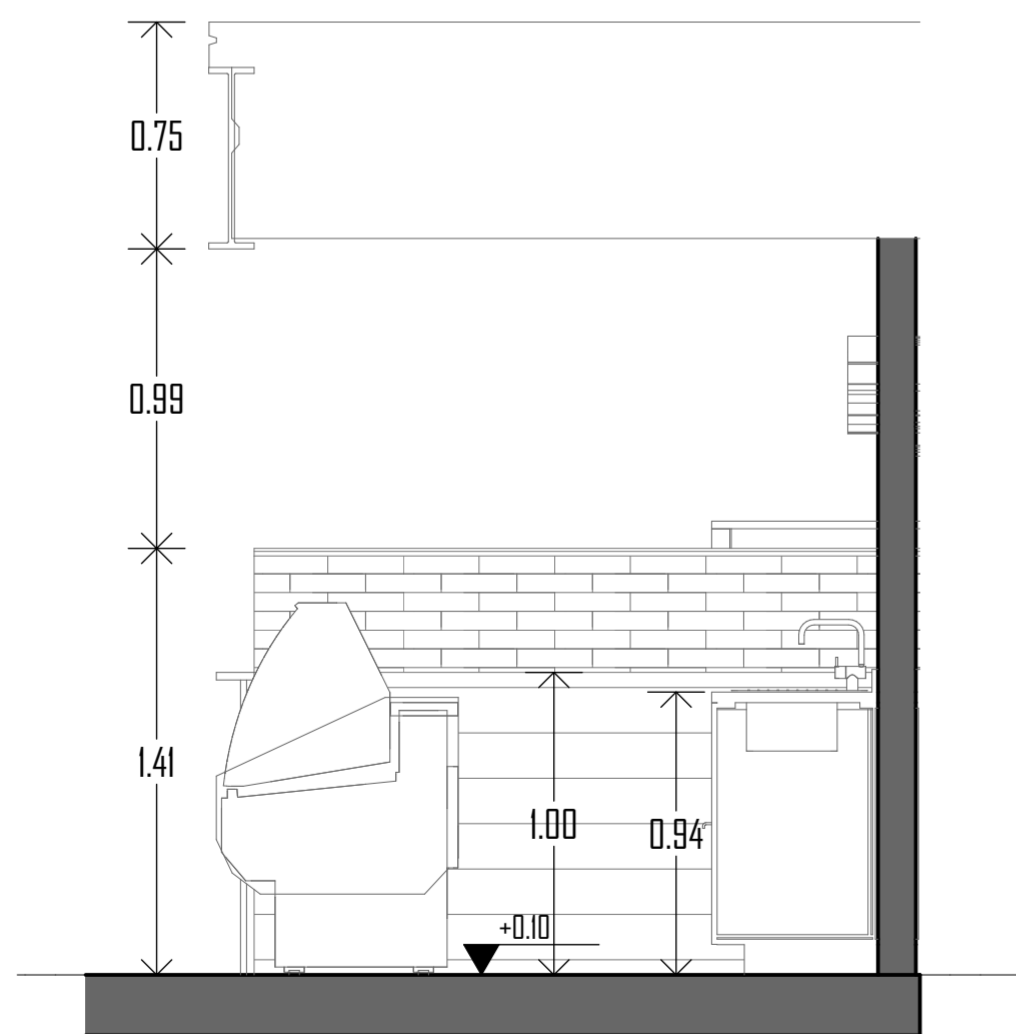

S2 SECCION 1-1
Esc: 1:25

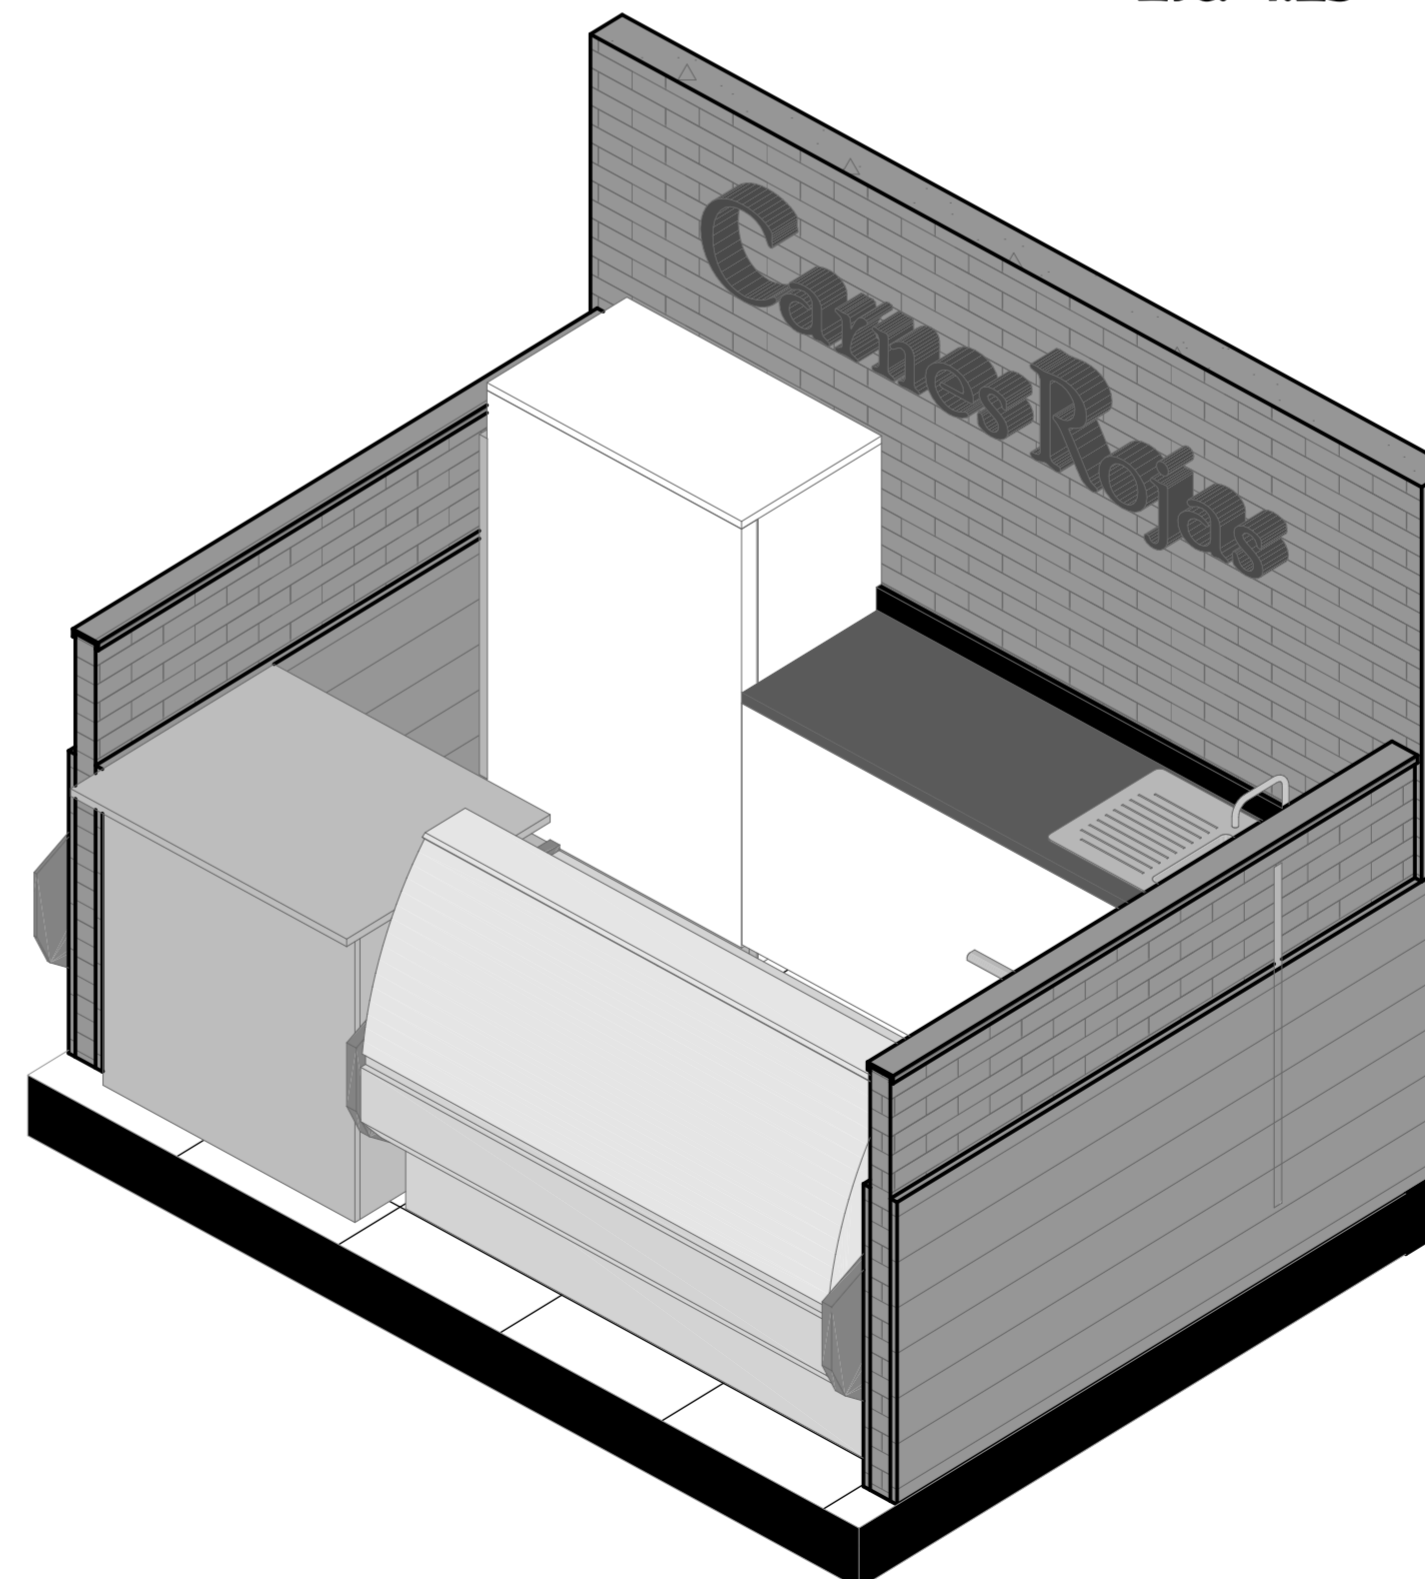

3D-02 ISOMETRIA
Esc: 1:25



PROYECTO:
**NUEVA PROPUESTA ARQUITECTONICA
COMERCIAL PARA EL MERCADO DE
ABASTOS UNIÓN Y DIGNIDAD DE LA
CIUDAD DE PUNO**

JURADOS:
D. SC. ELISEO ZAPANA QUISPE
Arq. **AYNER VALER ERGUETA**
Arq. **GILBERTO ADALID MORALES DEL ARROYO**

DIRECTOR:
**M. SC. JUAN HERNANDO EMILIO
LINARES APARICIO**

DISEÑO:
Bch. ALAN LUQUE CONDORI
Bch. BRAYAN RAUL MAMANI QUISPE


NOMBRE DEL PLANO:
PUESTO DE CARNES ROJAS

UBICACION:
DISTRITO : PUNO
PROVINCIA : PUNO
DEPARTAMENTO: PUNO


FECHA:
ENERO, 2024

ESCALA:
1:25


DET-02

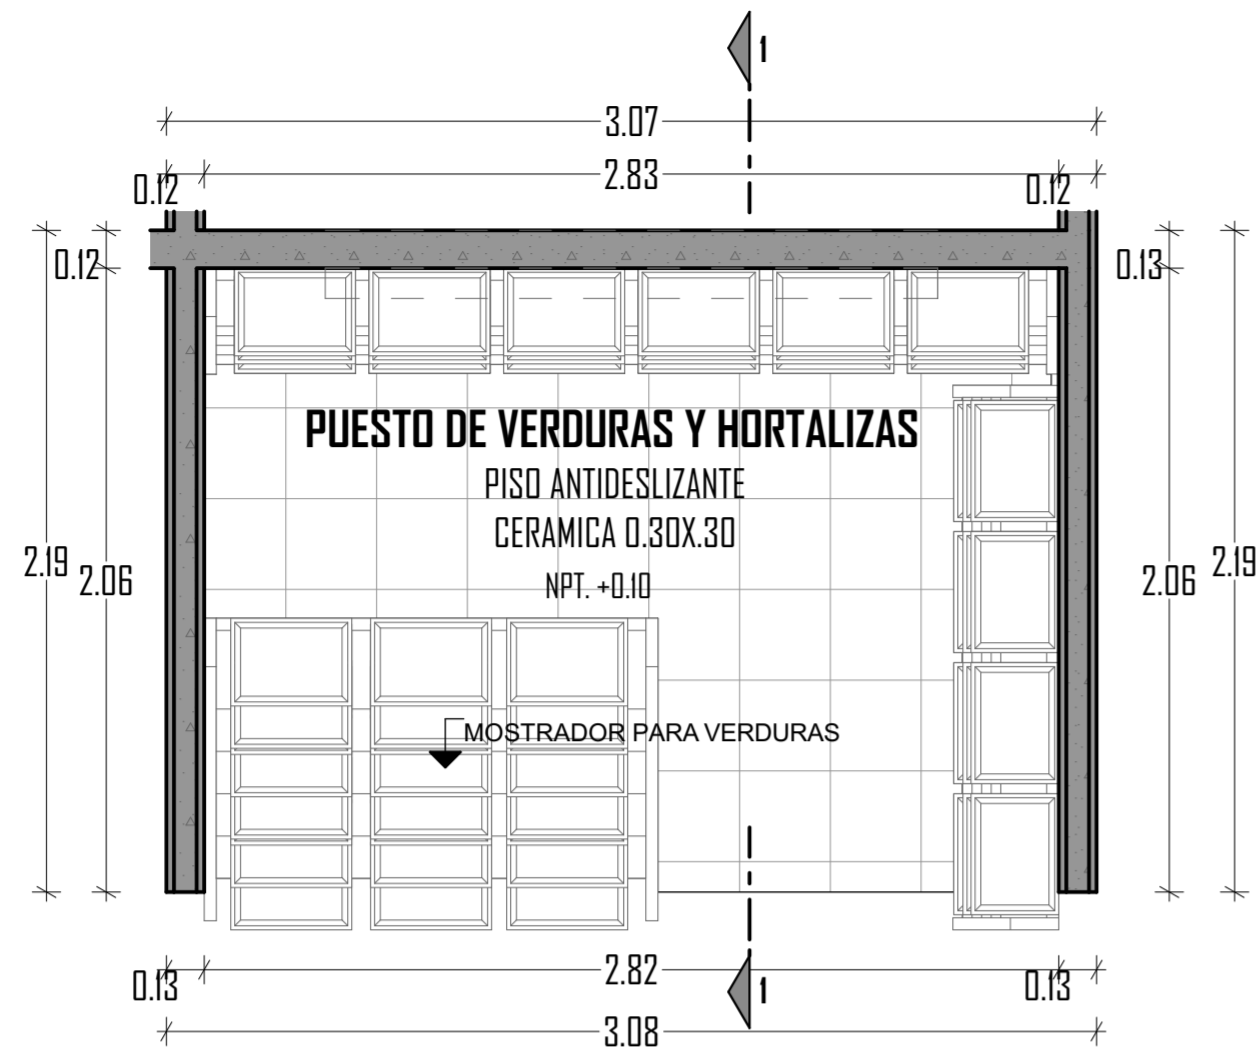


D-03 PUESTO DE VERDURAS Y HORTALIZAS
Esc: 1:25

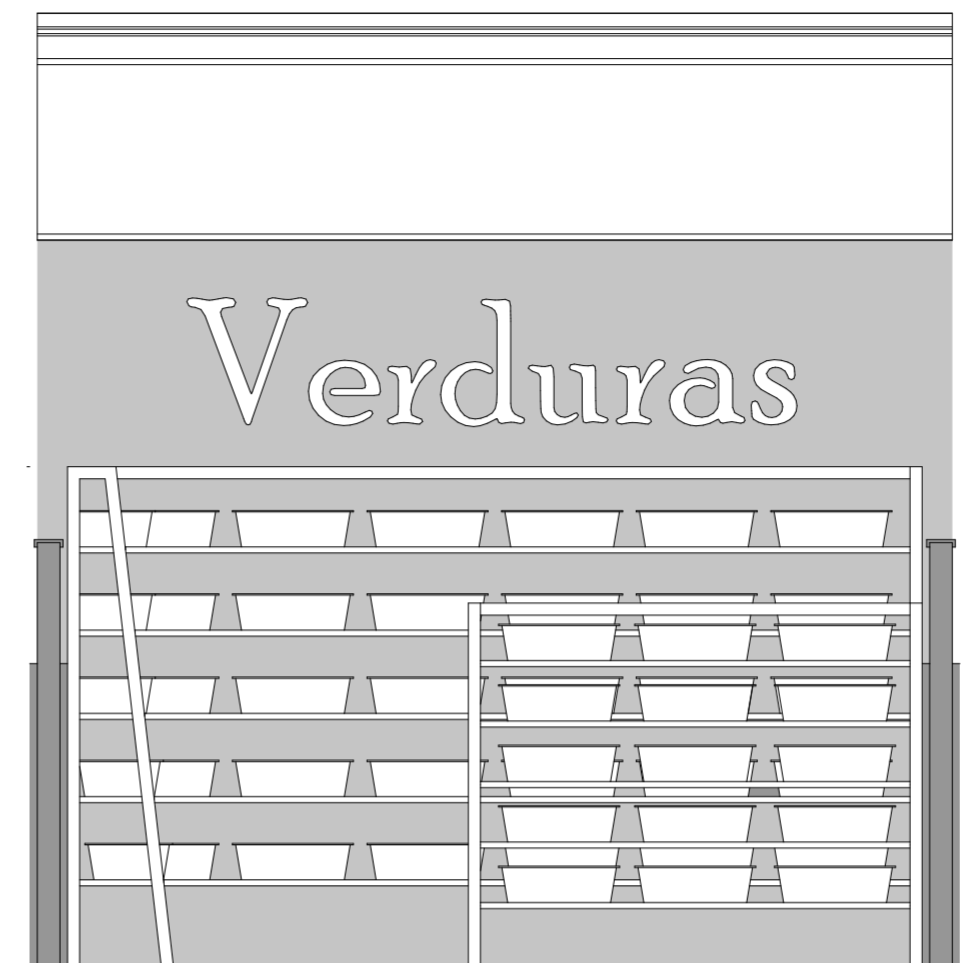

D-21 ELEVACIÓN
Esc: 1:25

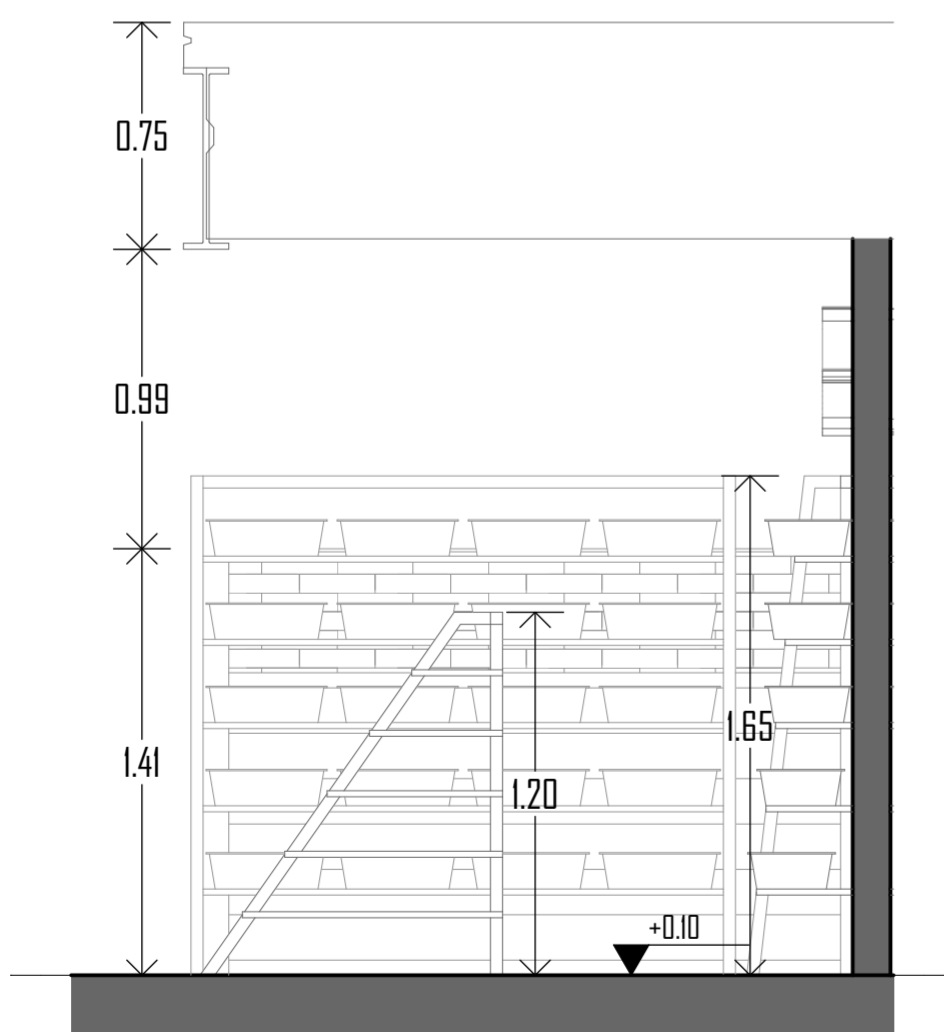

S3 SECCION 1-1
Esc: 1:25

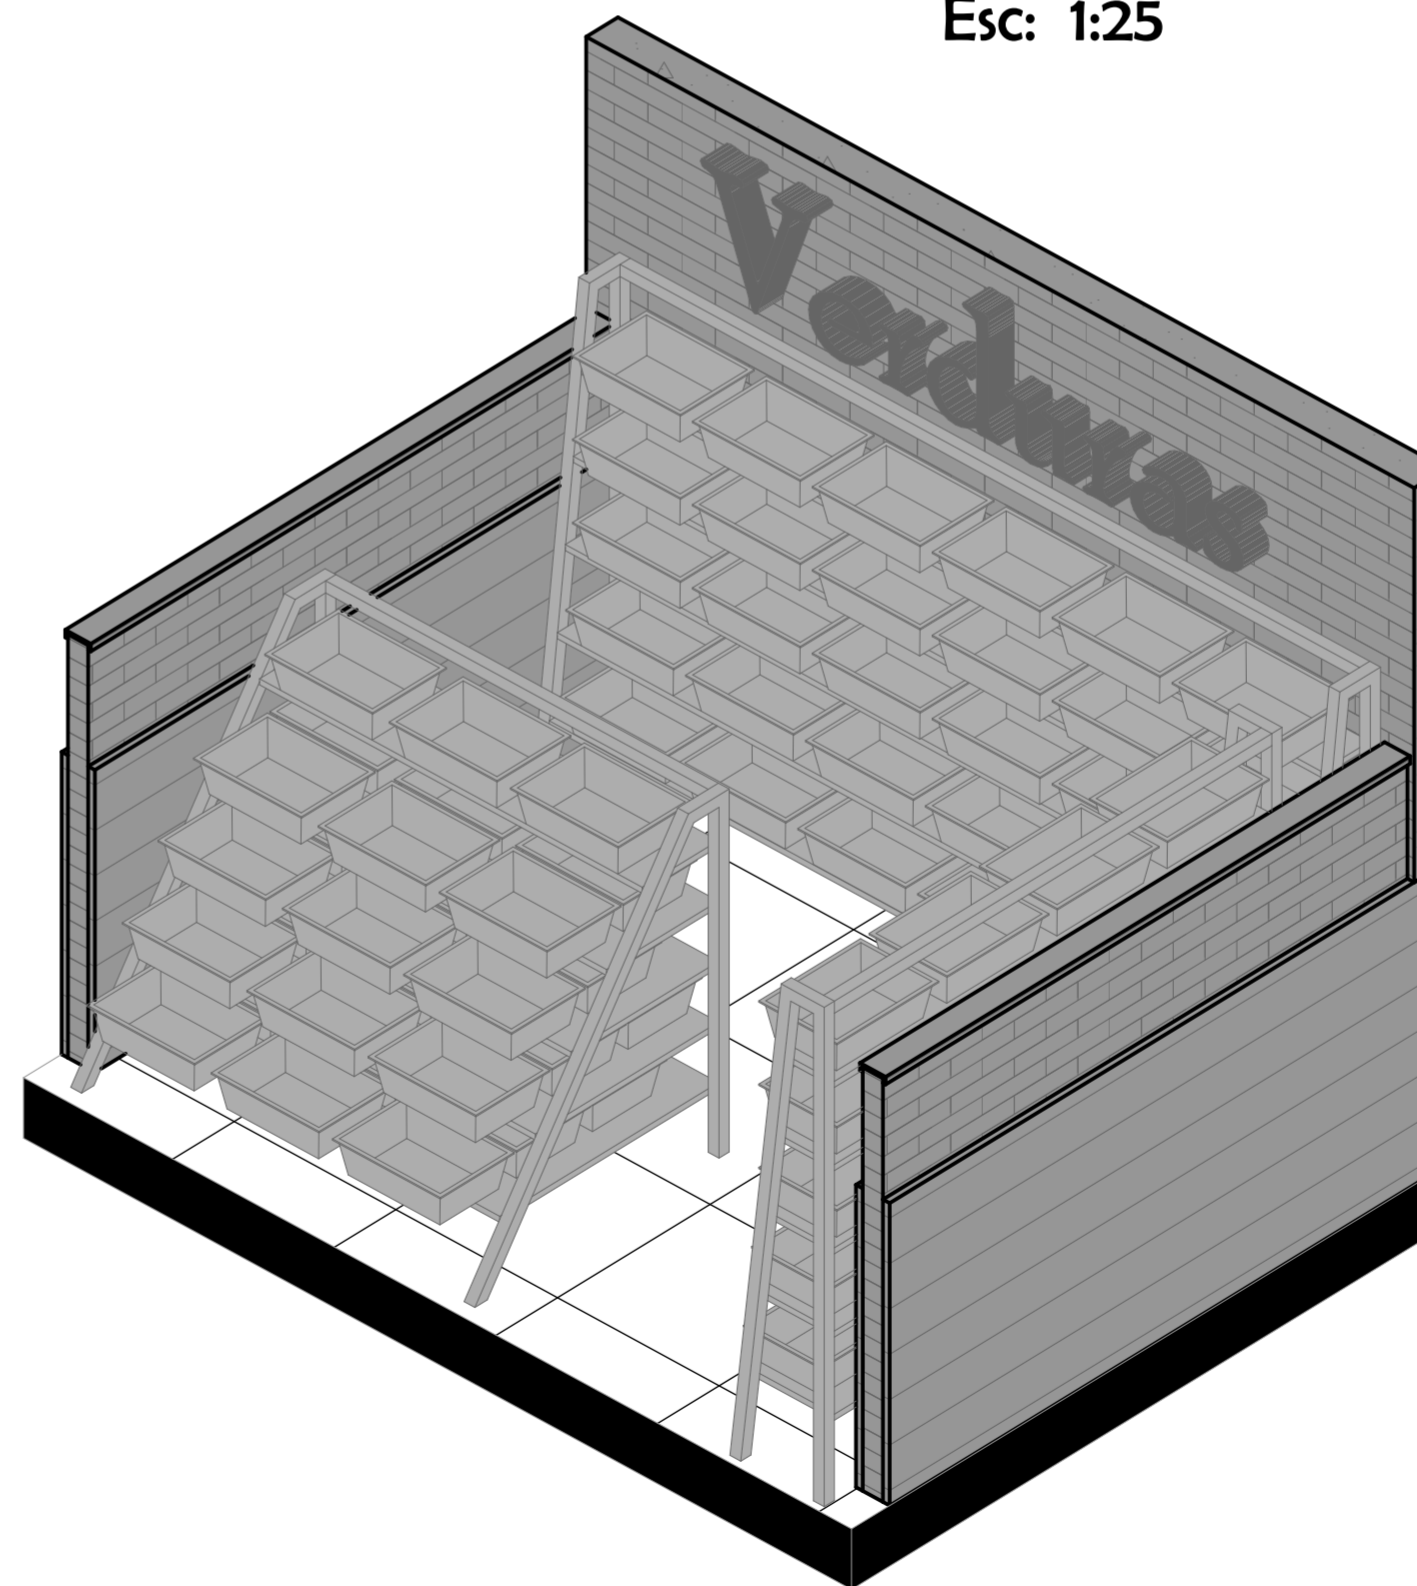

3D-03 ISOMETRIA
Esc: 1:25



PROYECTO:
**NUEVA PROPUESTA ARQUITECTONICA
COMERCIAL PARA EL MERCADO DE
ABASTOS UNIÓN Y DIGNIDAD DE LA
CIUDAD DE PUNO**

JURADOS:
D. SC. ELISEO ZAPANA QUISPE
Arq. **AYNER VALER ERGUETA**
Arq. **GILBERTO ADALID MORALES DEL ARROYO**

DIRECTOR:
**M. SC. JUAN HERNANDO EMILIO
LINARES APARICIO**

DISEÑO:
Bch. ALAN LUQUE CONDORI
Bch. BRAYAN RAUL MAMANI QUISPE


NOMBRE DEL PLANO:
PUESTO DE VERDURAS

UBICACION:
DISTRITO : PUNO
PROVINCIA : PUNO
DEPARTAMENTO: PUNO


FECHA:
ENERO, 2024

ESCALA:
1:25


DET-03

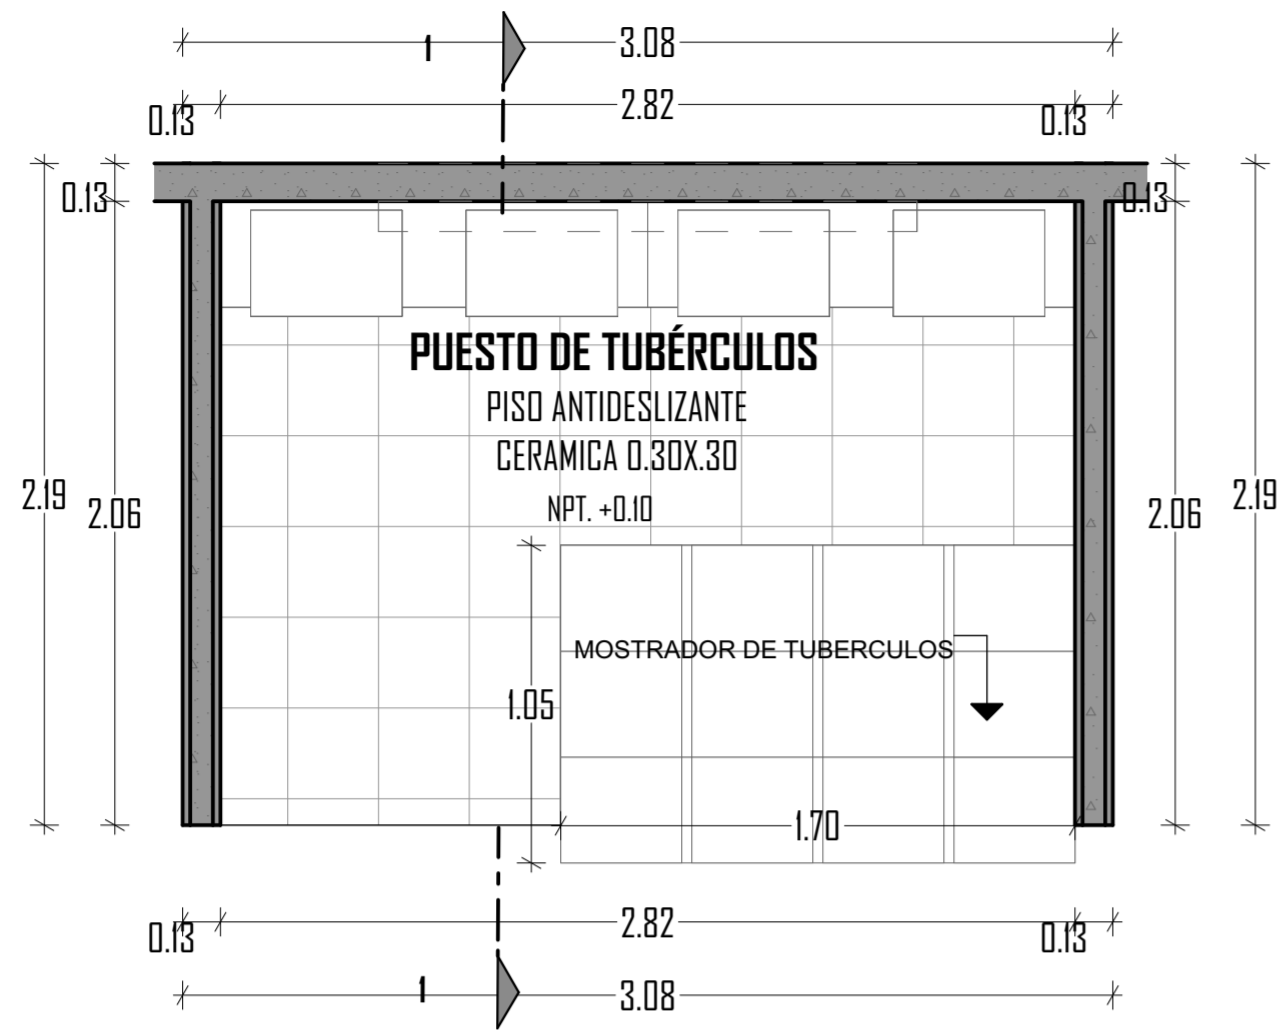


D-04 PUESTO DE TUBÉRCULOS
Esc: 1:25

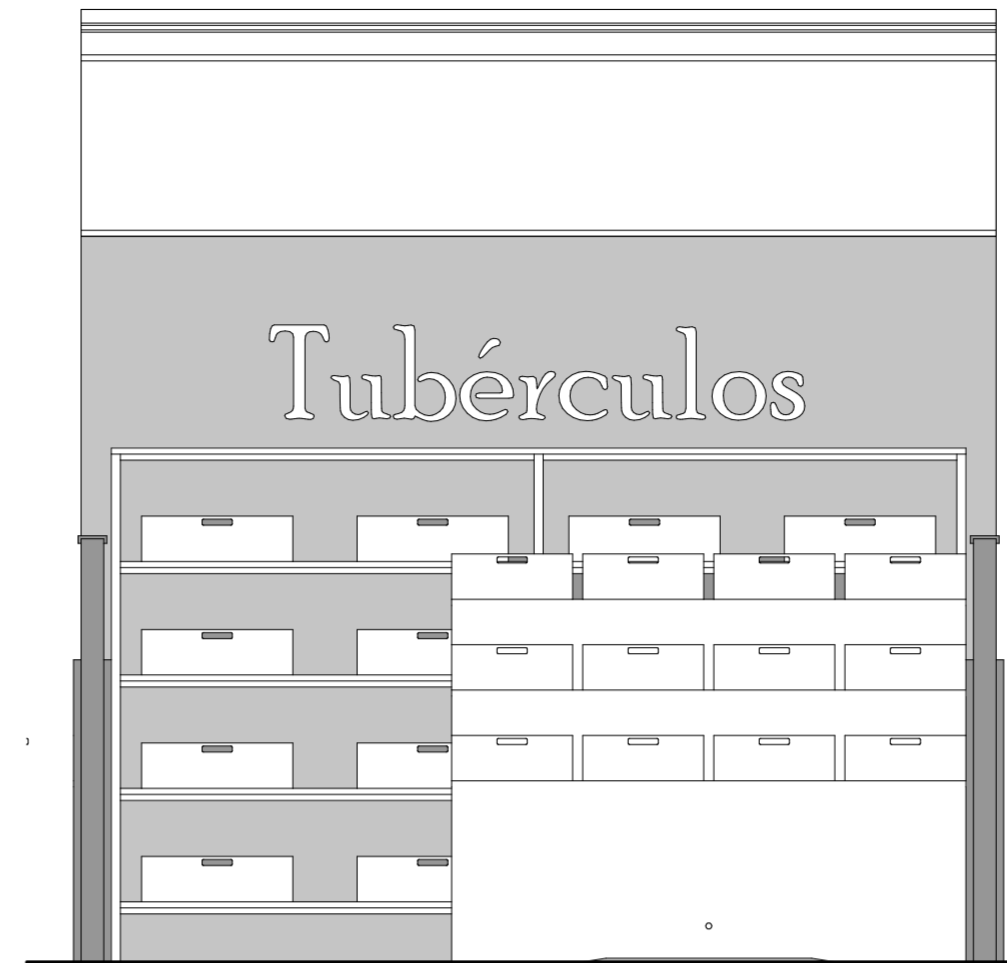

D-22 ELEVACIÓN Esc: 1:25

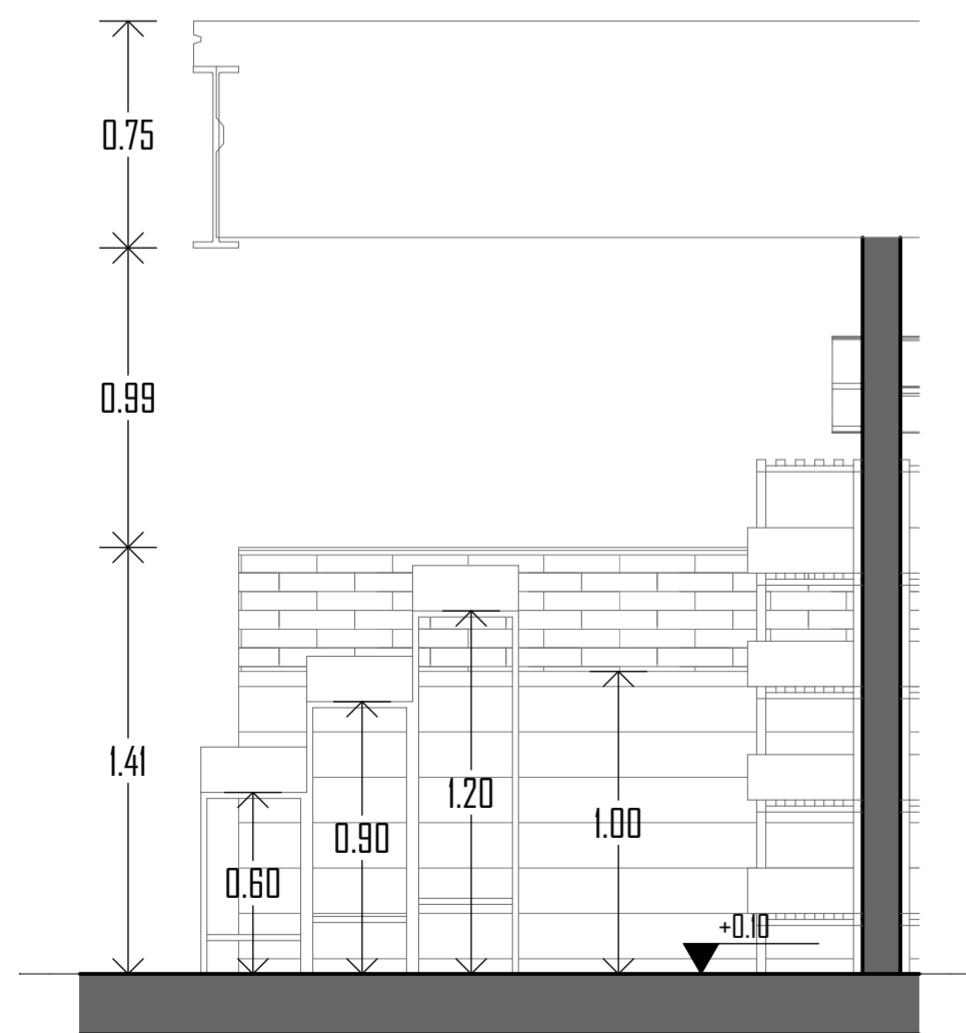

S4 SECCION 1-1
Esc: 1:25

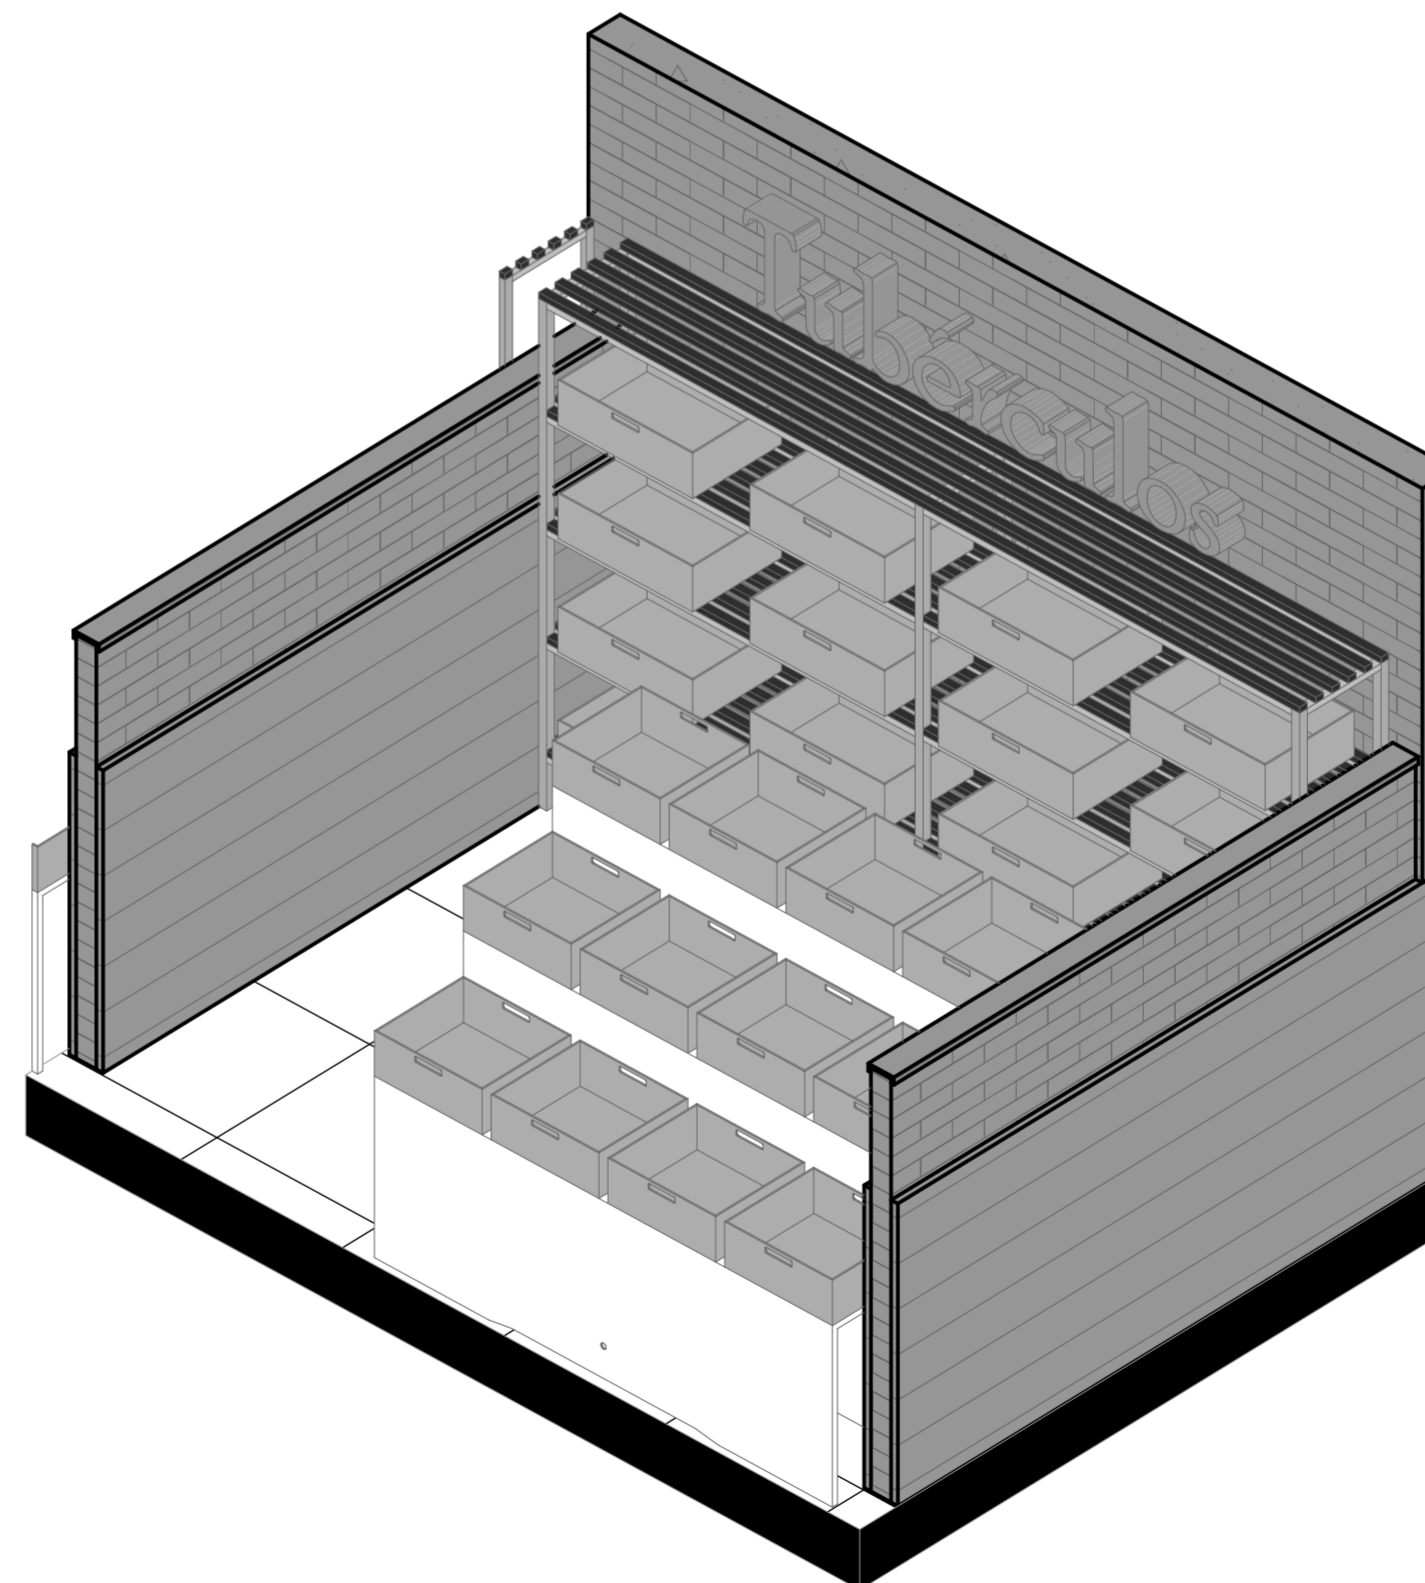

3D-04 ISOMETRIA Esc: 1:25



PROYECTO:
**NUEVA PROPUESTA ARQUITECTONICA
COMERCIAL PARA EL MERCADO DE
ABASTOS UNIÓN Y DIGNIDAD DE LA
CIUDAD DE PUNO**

JURADOS:
D. SC. ELISEO ZAPANA QUISPE
Arq. **AYNER VALER ERGUETA**
Arq. **GILBERTO ADALID MORALES DEL ARROYO**

DIRECTOR:
**M. SC. JUAN HERNANDO EMILIO
LINARES APARICIO**

DISEÑO:
Bch. ALAN LUQUE CONDORI
Bch. BRAYAN RAUL MAMANI QUISPE


NOMBRE DEL PLANO:
PUESTO DE TUBÉRCULOS

UBICACION:
DISTRITO : PUNO
PROVINCIA : PUNO
DEPARTAMENTO: PUNO


FECHA:
ENERO, 2024

ESCALA:
1:25


DET-04

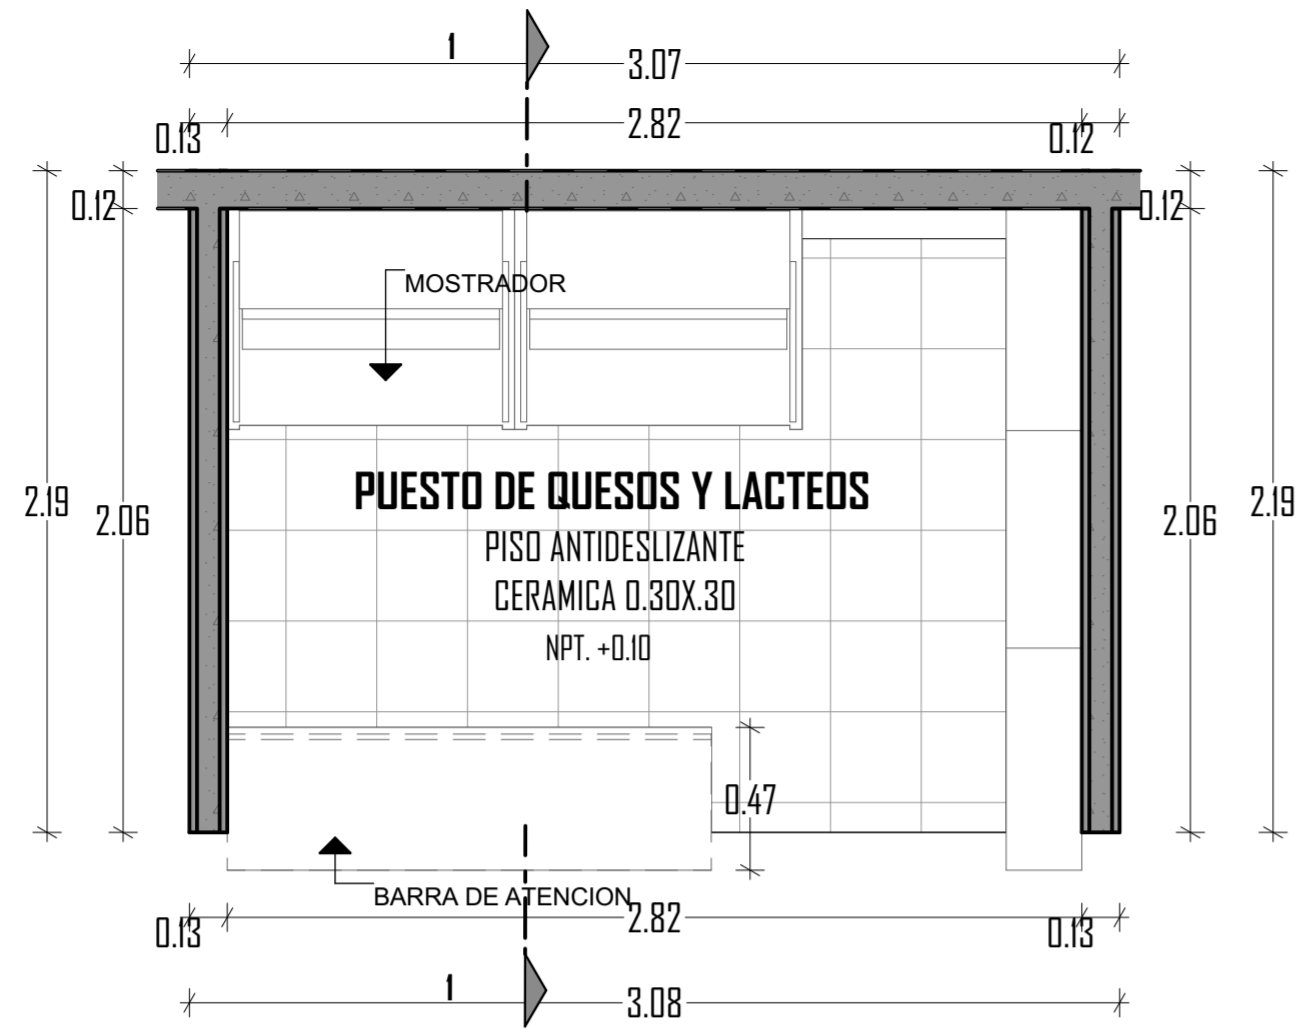


D-05 PUESTO DE QUESOS Y LÁCTEOS
Esc: 1:25

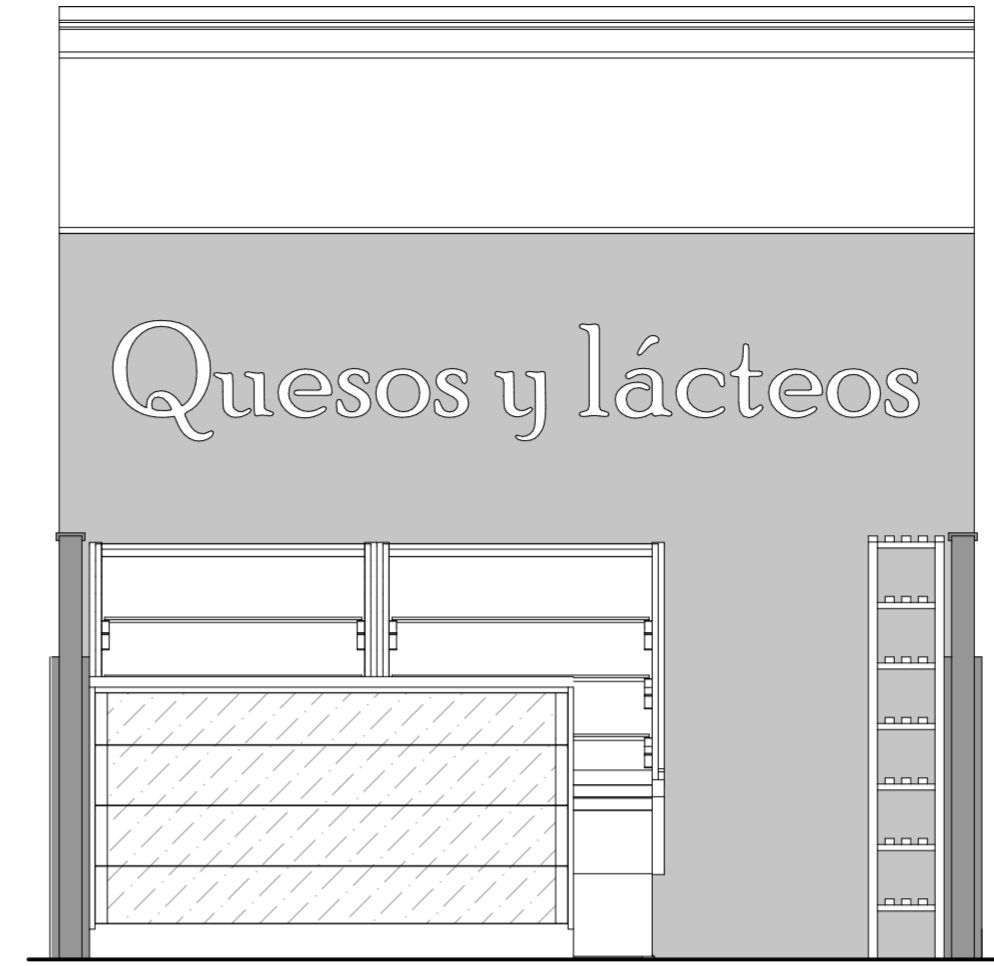

D-23 ELEVACIÓN
Esc: 1:25

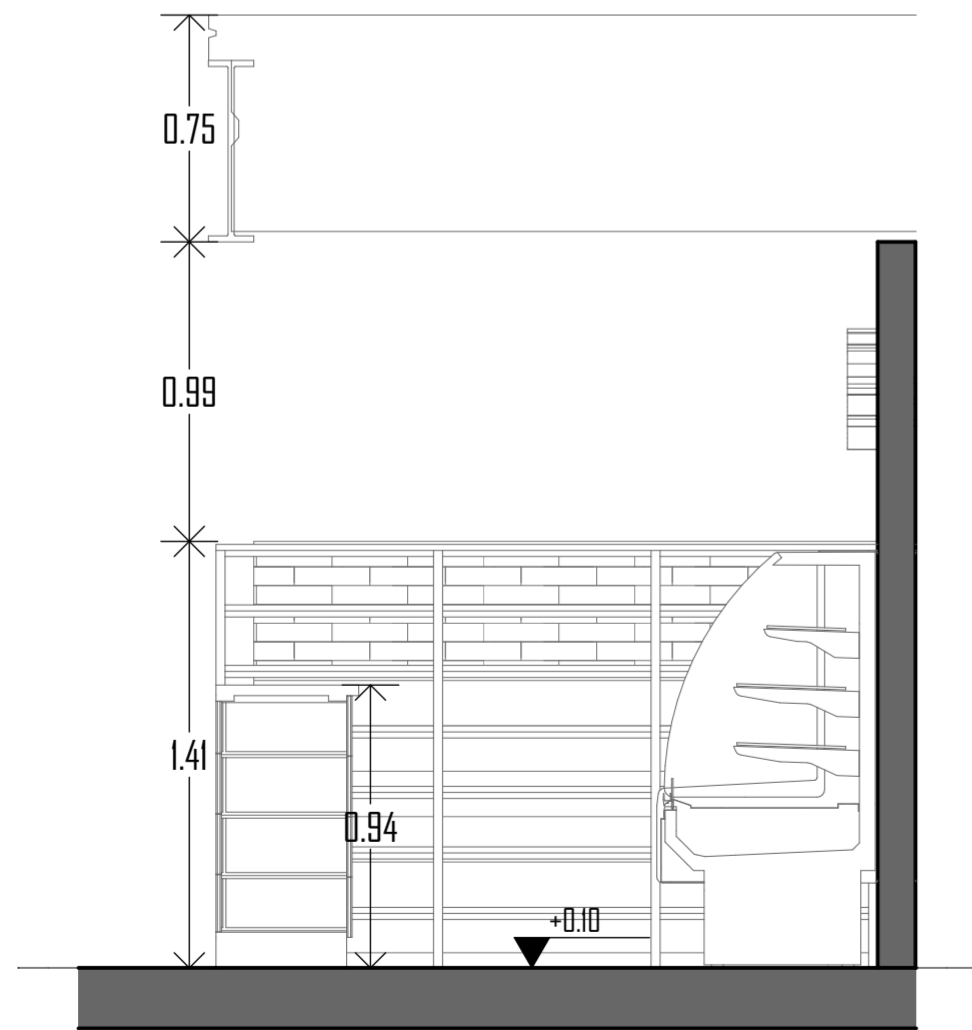

S5 SECCION 1-1
Esc: 1:25

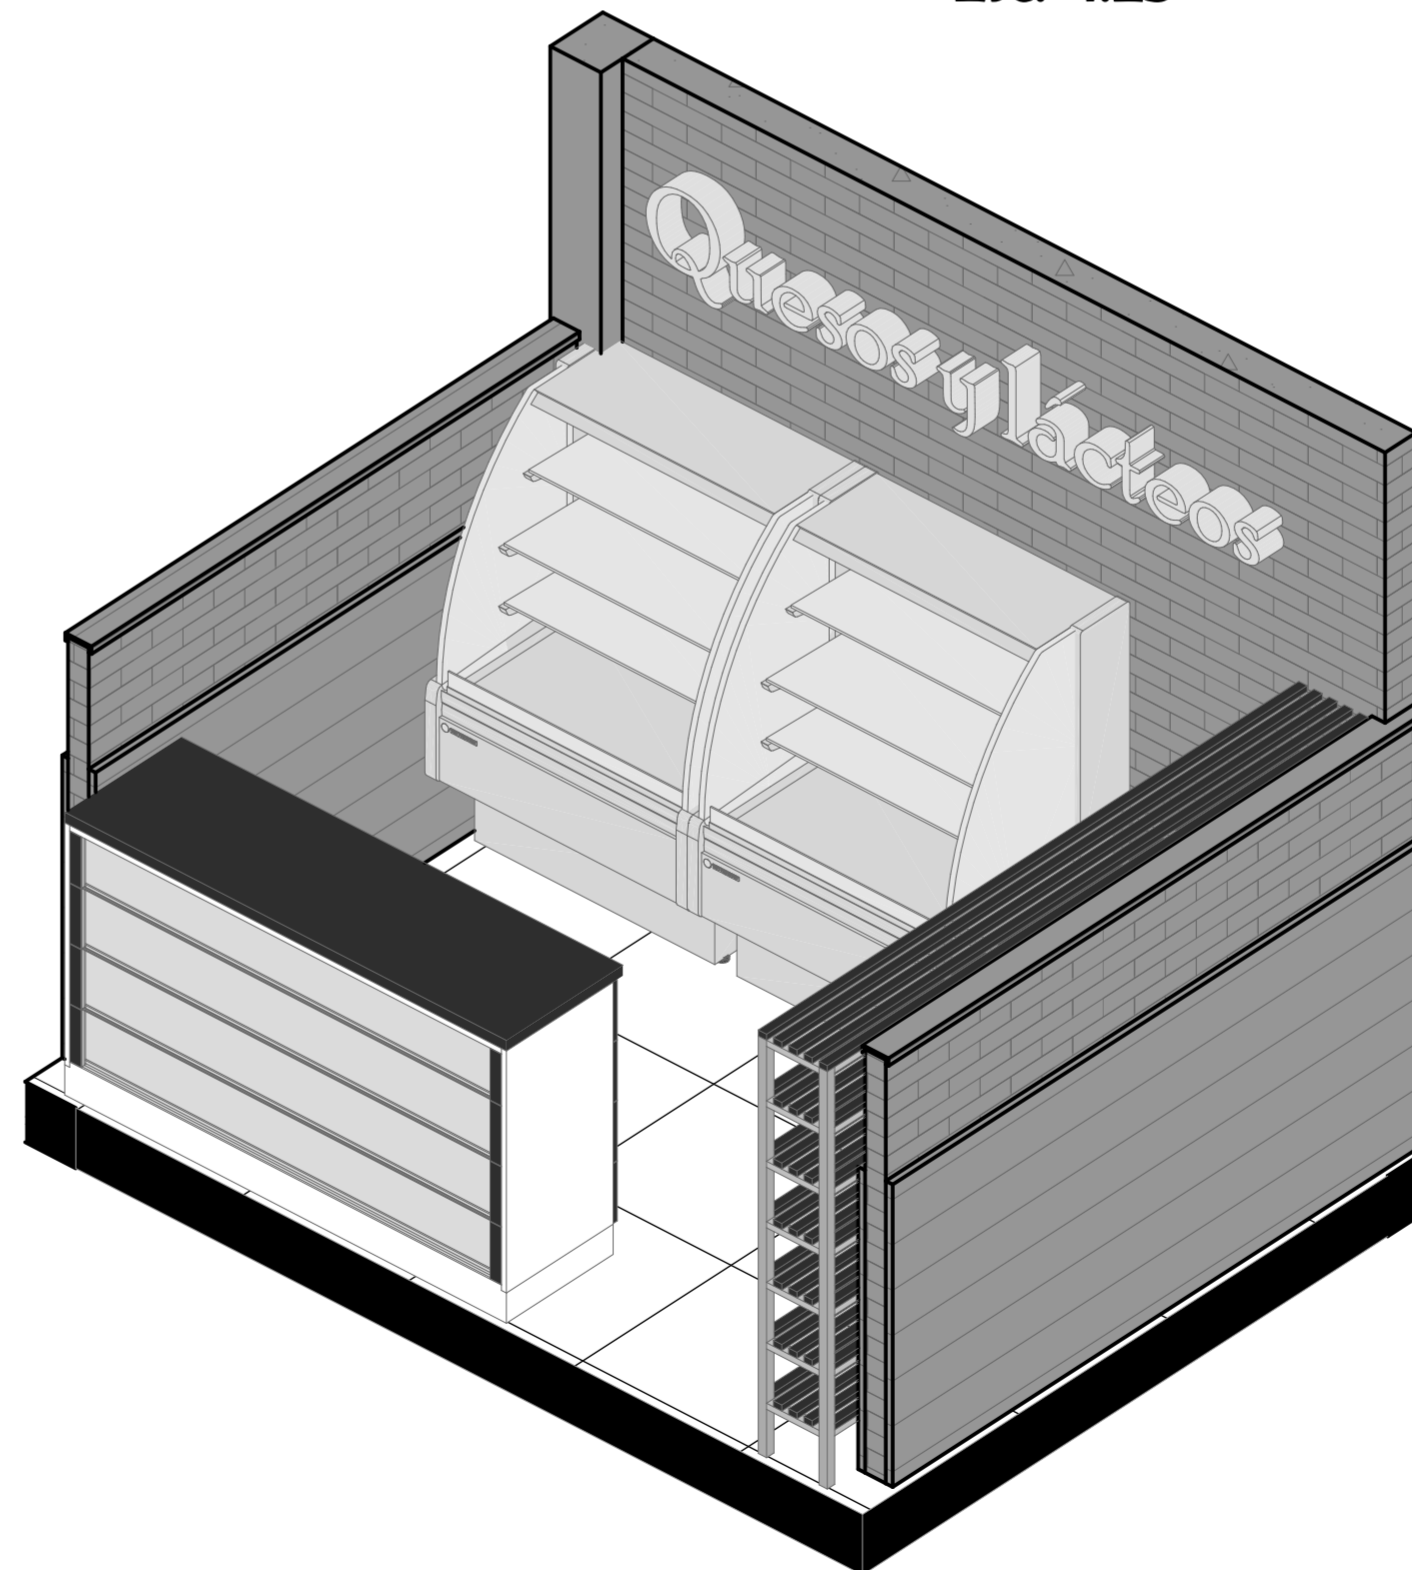

3D-05 ISOMETRIA
Esc: 1:25



PROYECTO:
**NUEVA PROPUESTA ARQUITECTONICA
COMERCIAL PARA EL MERCADO DE
ABASTOS UNIÓN Y DIGNIDAD DE LA
CIUDAD DE PUNO**

JURADOS:
D. SC. ELISEO ZAPANA QUISPE
Arq. **AYNER VALER ERGUETA**
Arq. **GILBERTO ADALID MORALES DEL ARROYO**

DIRECTOR:
**M. SC. JUAN HERNANDO EMILIO
LINARES APARICIO**

DISEÑO:
Bch. ALAN LUQUE CONDORI
Bch. BRAYAN RAUL MAMANI QUISPE


NOMBRE DEL PLANO:
PUESTO DE QUESOS Y LÁCTEOS

UBICACION:
DISTRITO : PUNO
PROVINCIA : PUNO
DEPARTAMENTO: PUNO


FECHA:
ENERO, 2024

ESCALA:
1:25


DET-05

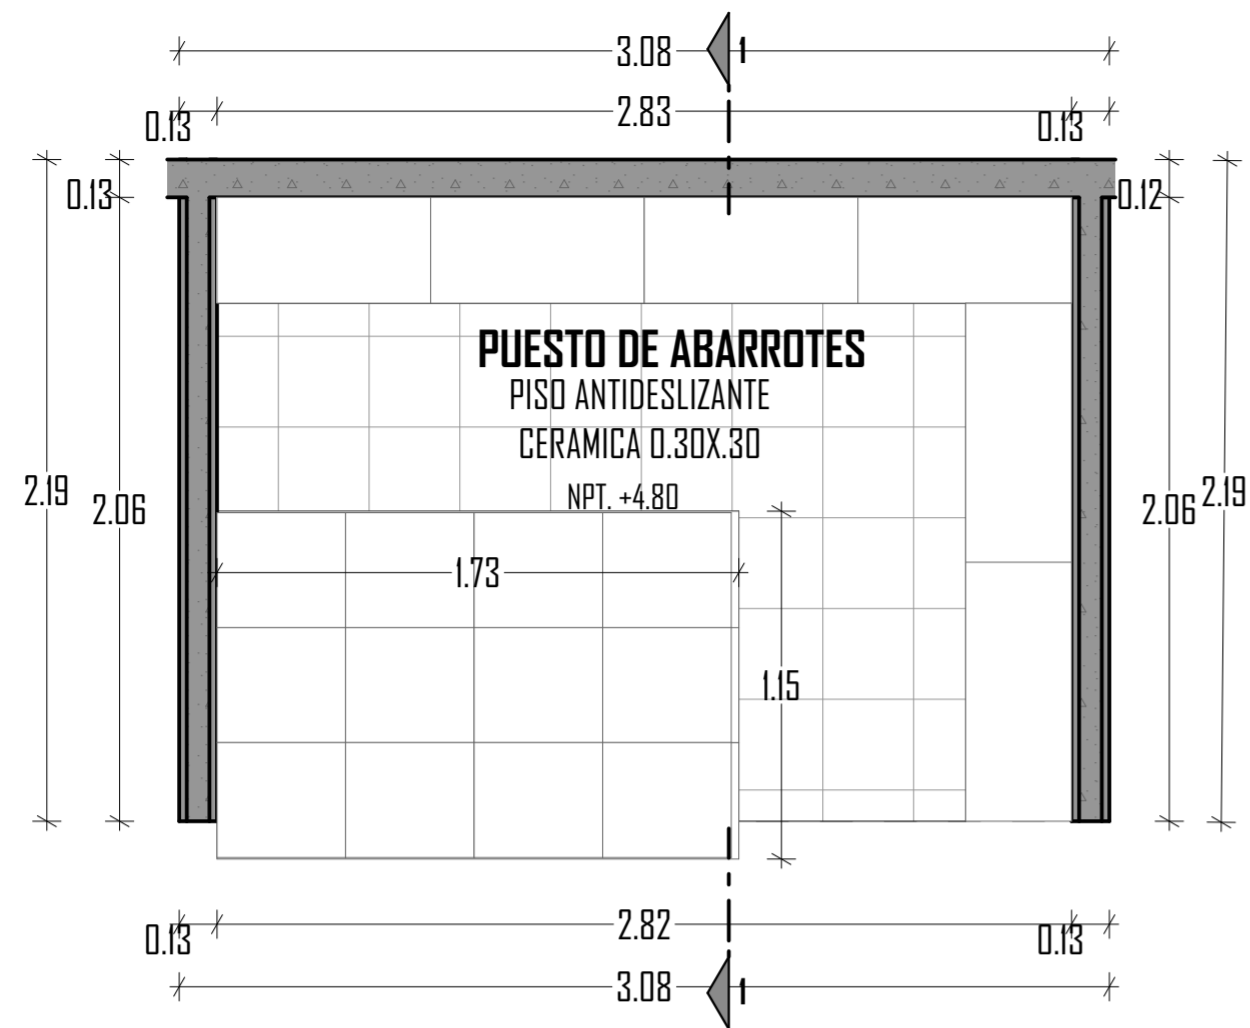


D-06 PUESTO DE ABARROTOS
Esc: 1:25

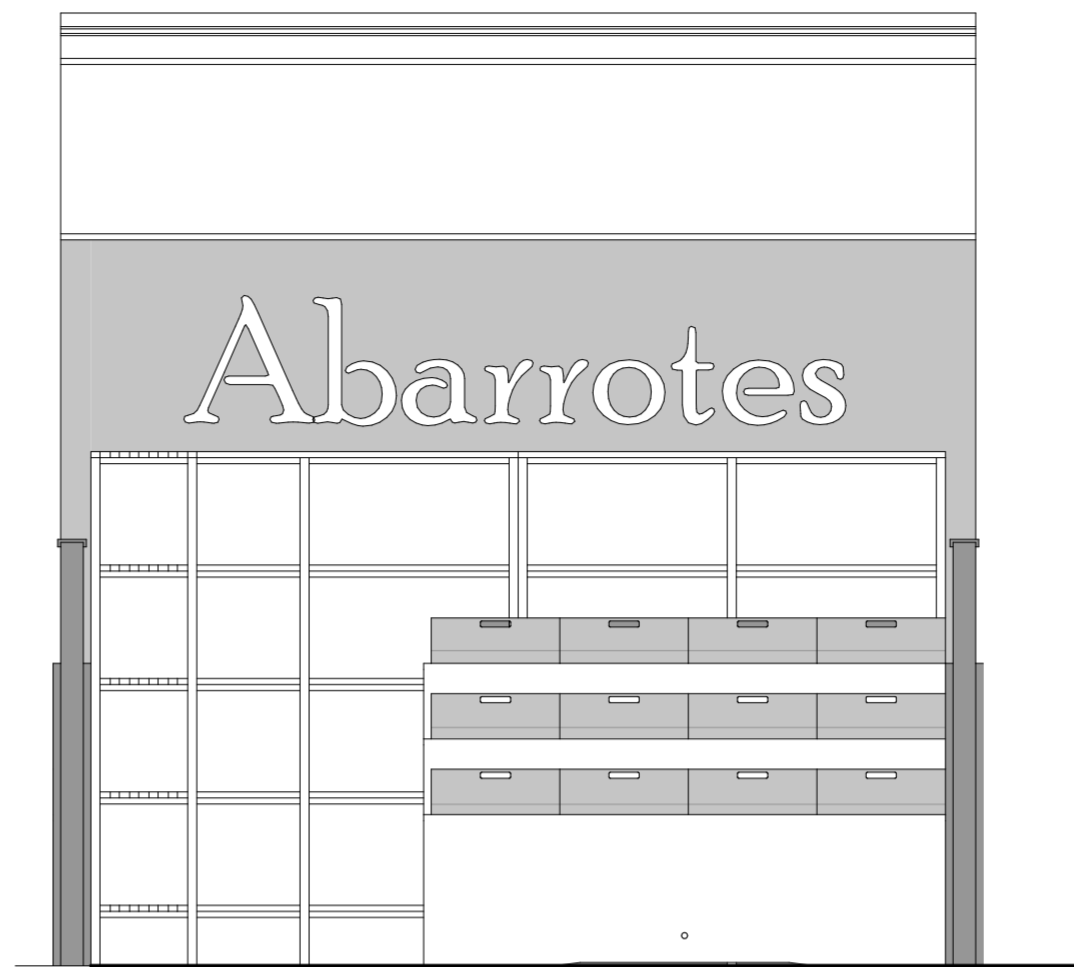

D-24 ELEVACIÓN
Esc: 1:25

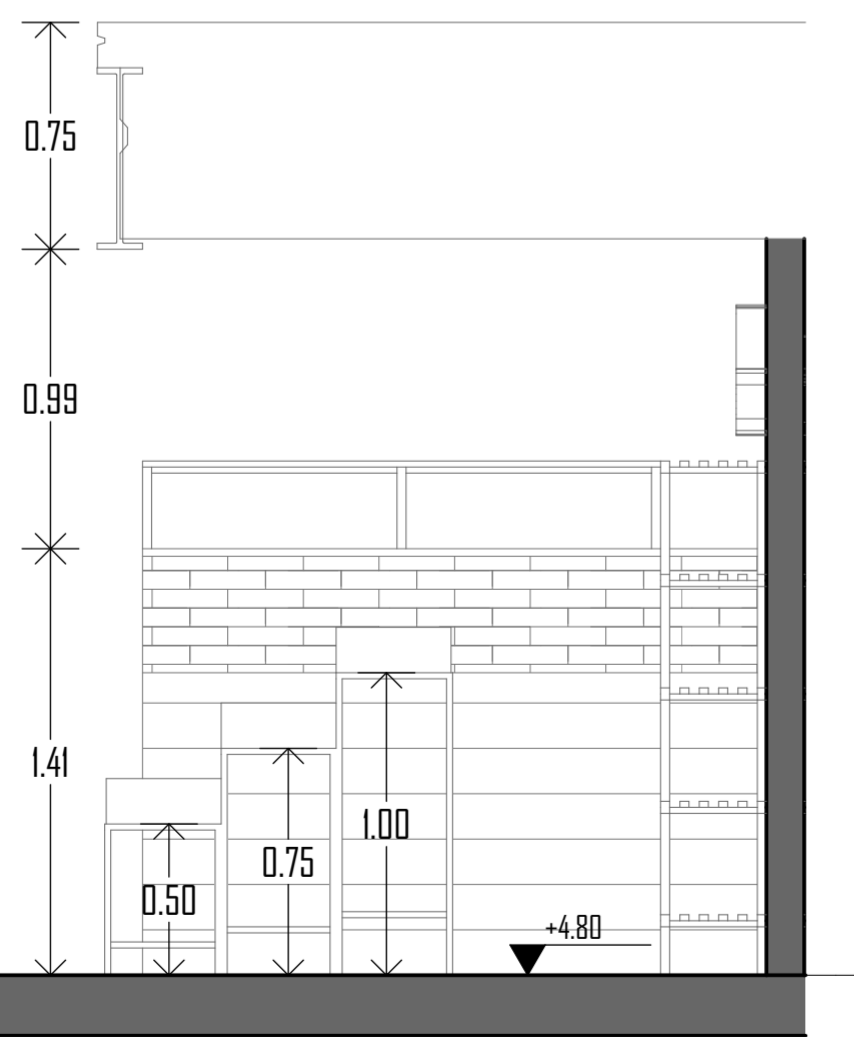

S6 SECCION 1-1
Esc: 1:25

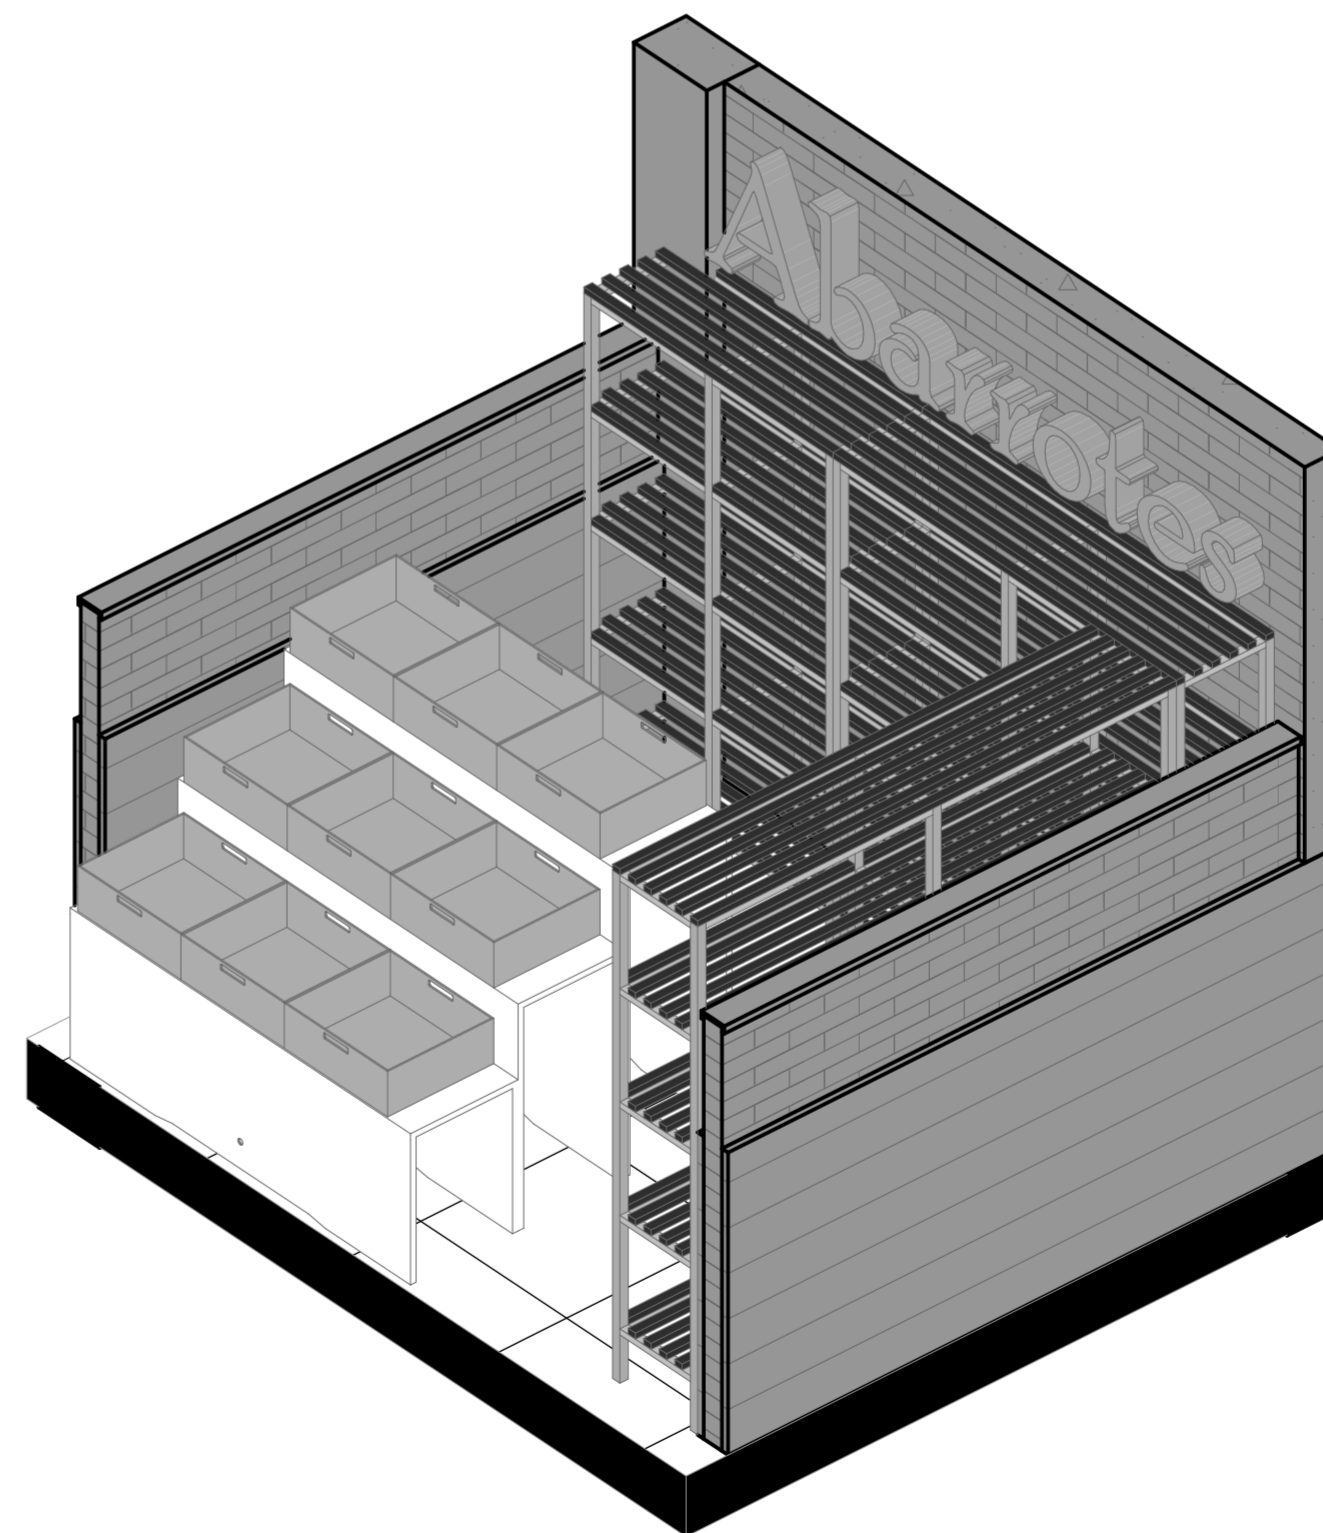

3D-06 ISOMETRIA
Esc: 1:25



PROYECTO:
**NUEVA PROPUESTA ARQUITECTONICA
COMERCIAL PARA EL MERCADO DE
ABASTOS UNIÓN Y DIGNIDAD DE LA
CIUDAD DE PUNO**

JURADOS:
D. SC. ELISEO ZAPANA QUISPE
Arq. **AYNER VALER ERGUETA**
Arq. **GILBERTO ADALID MORALES DEL ARROYO**

DIRECTOR:
**M. SC. JUAN HERNANDO EMILIO
LINARES APARICIO**

DISEÑO:
Bch. ALAN LUQUE CONDORI
Bch. BRAYAN RAUL MAMANI QUISPE

NOMBRE DEL PLANO:
PUESTO DE ABARROTOS

UBICACION:
DISTRITO : PUNO
PROVINCIA : PUNO
DEPARTAMENTO: PUNO

FECHA:
ENERO, 2024

ESCALA:
1:25

DET-06



PROYECTO:
**NUEVA PROPUESTA ARQUITECTONICA
 COMERCIAL PARA EL MERCADO DE
 ABASTOS UNIÓN Y DIGNIDAD DE LA
 CIUDAD DE PUNO**

JURADOS:
 D. SC. ELISEO ZAPANA QUISPE
 Arq. AYNER VALER ERGUETA
 Arq. GILBERTO ADALID MORALES DEL ARROYO

DIRECTOR:
 M. SC. JUAN HERNANDO EMILIO
 LINARES APARICIO

DISEÑO:
 Bch. ALAN LUQUE CONDORI
 Bch. BRAYAN RAUL MAMANI QUISPE


NOMBRE DEL PLANO:
PUESTO DE FRUTAS

UBICACION:
 DISTRITO : PUNO
 PROVINCIA : PUNO
 DEPARTAMENTO: PUNO


FECHA:
 ENERO, 2024

ESCALA:
1:25


DET-07

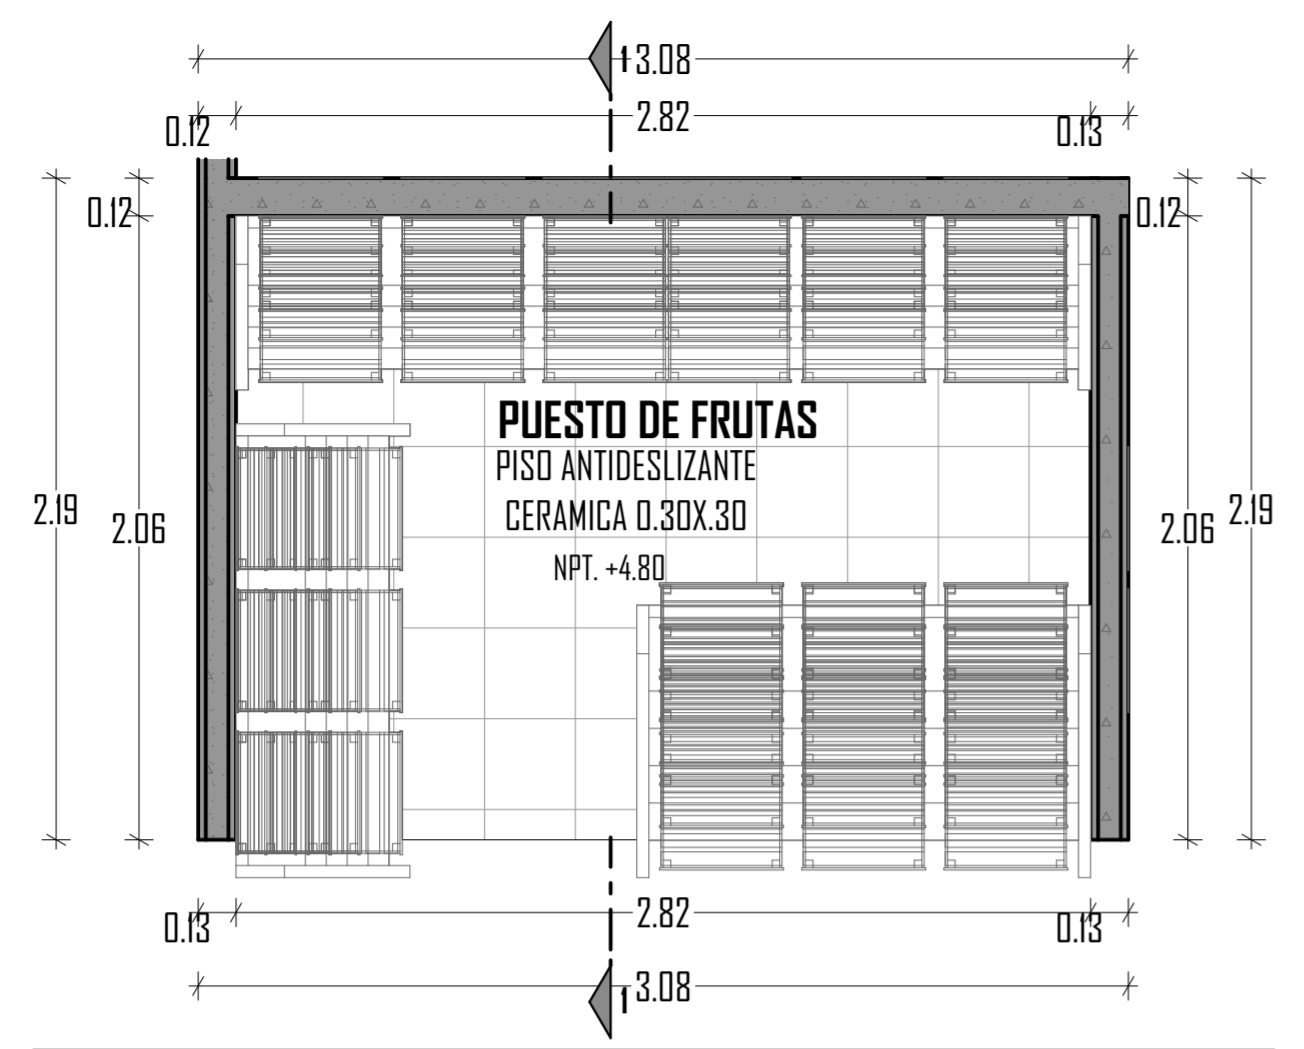


D-07 PUESTO DE FRUTAS
 Esc: 1:25

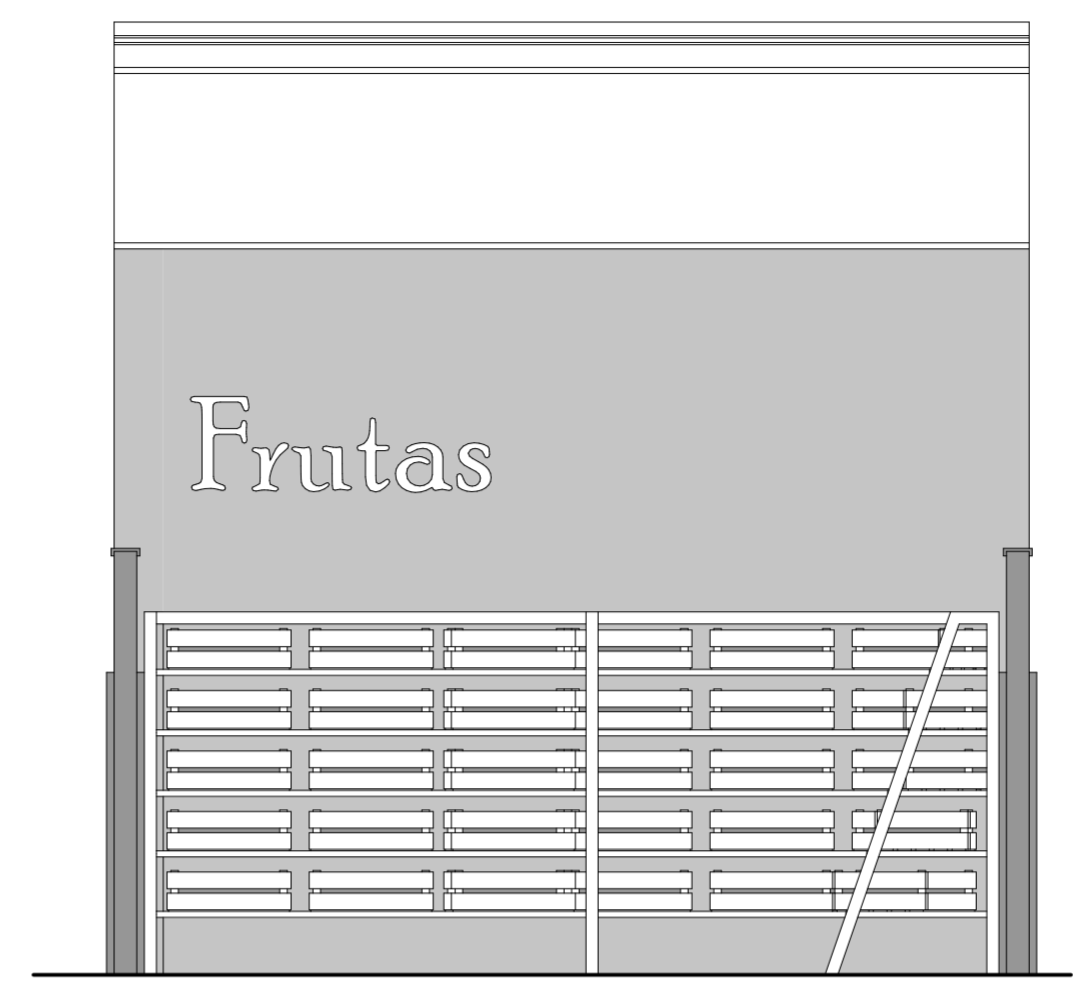


D-25 ELEVACIÓN
 Esc: 1:25

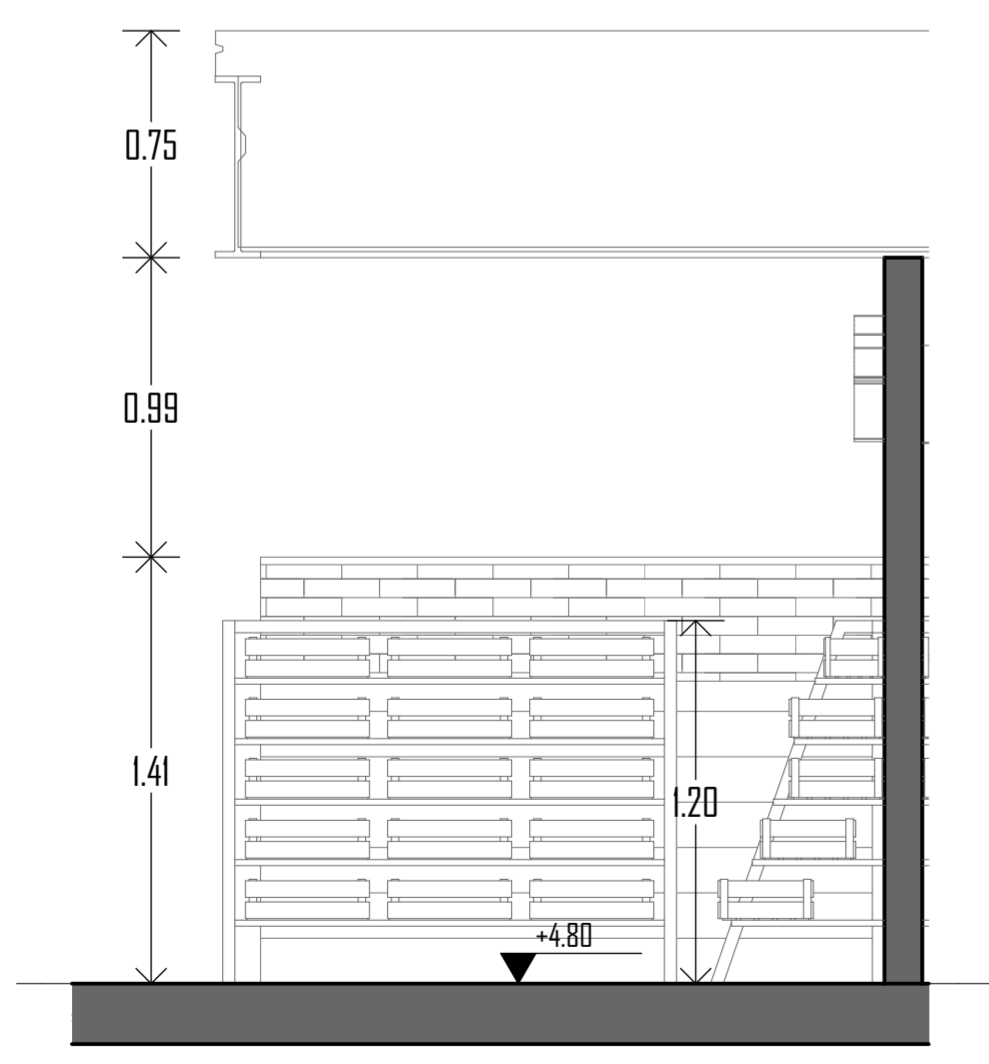


S7 SECCION 1-1 Esc: 1:25

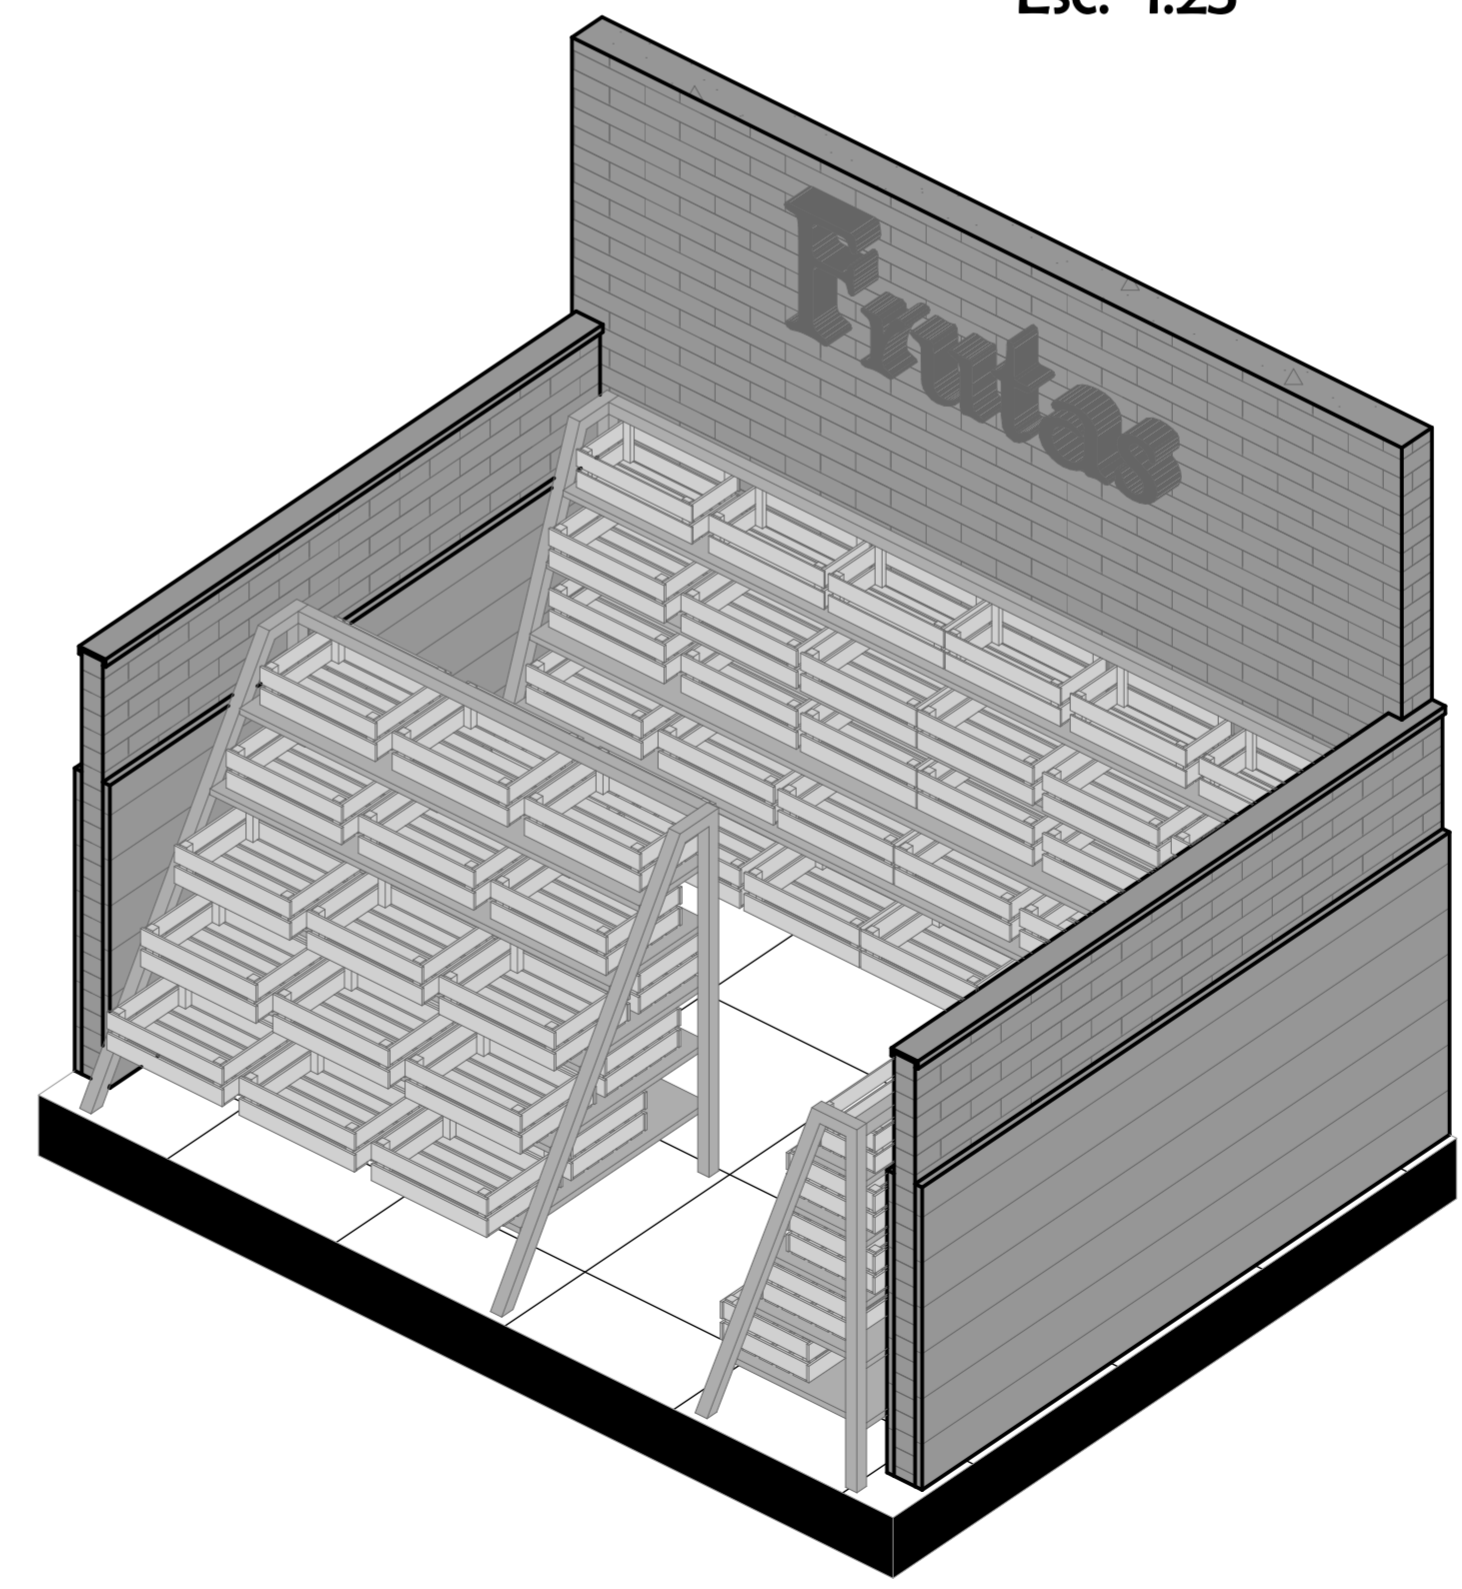


3D-07 ISOMETRIA Esc: 1:25

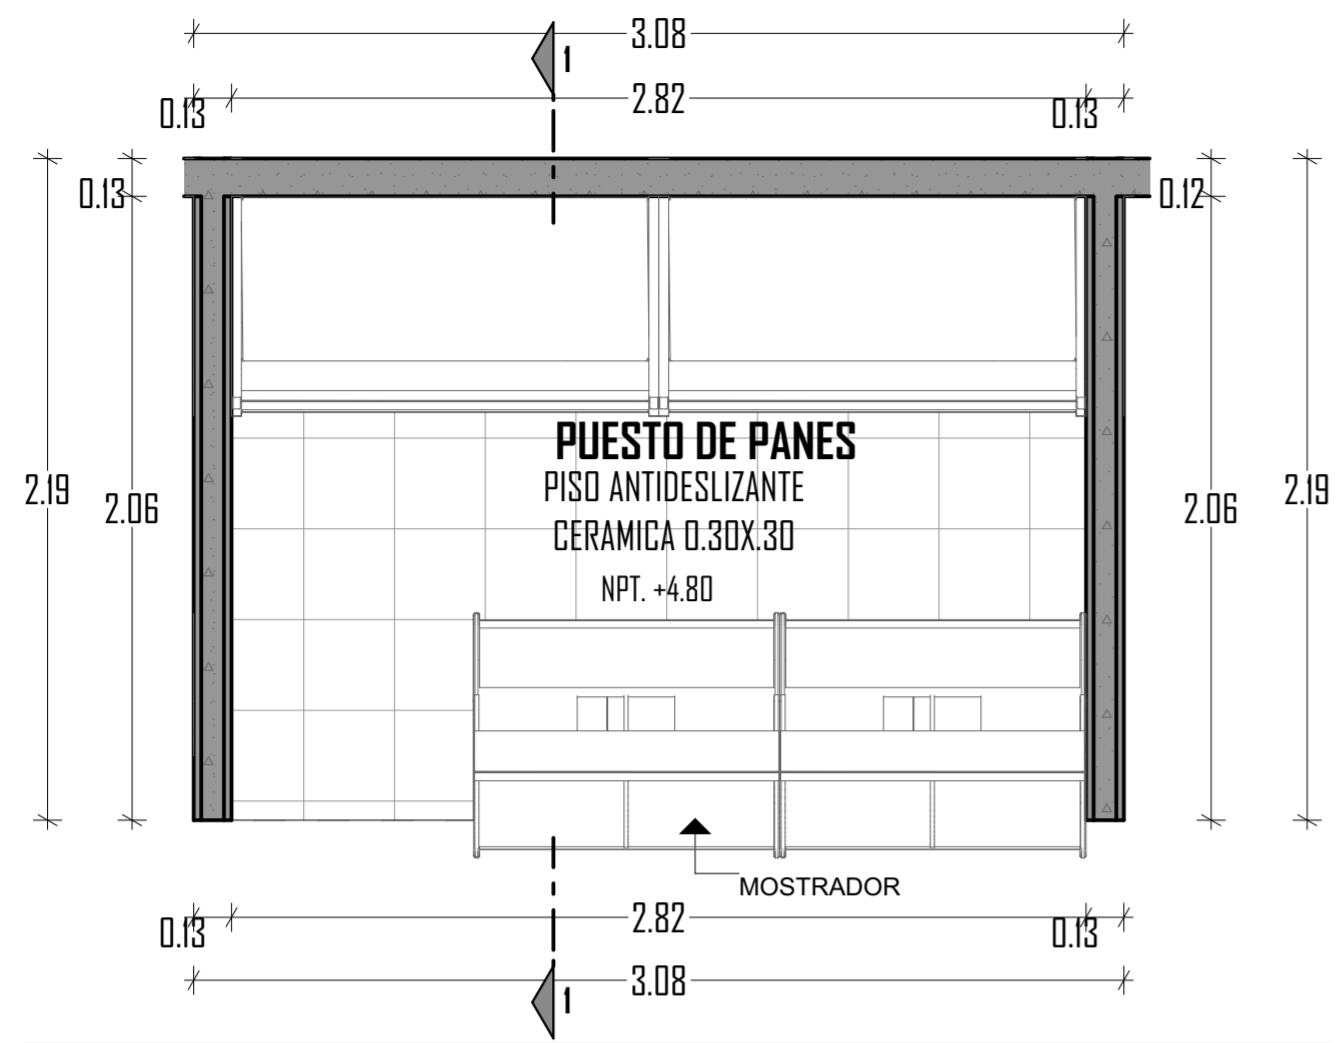


D-08 PUESTO DE PANES
Esc: 1:25

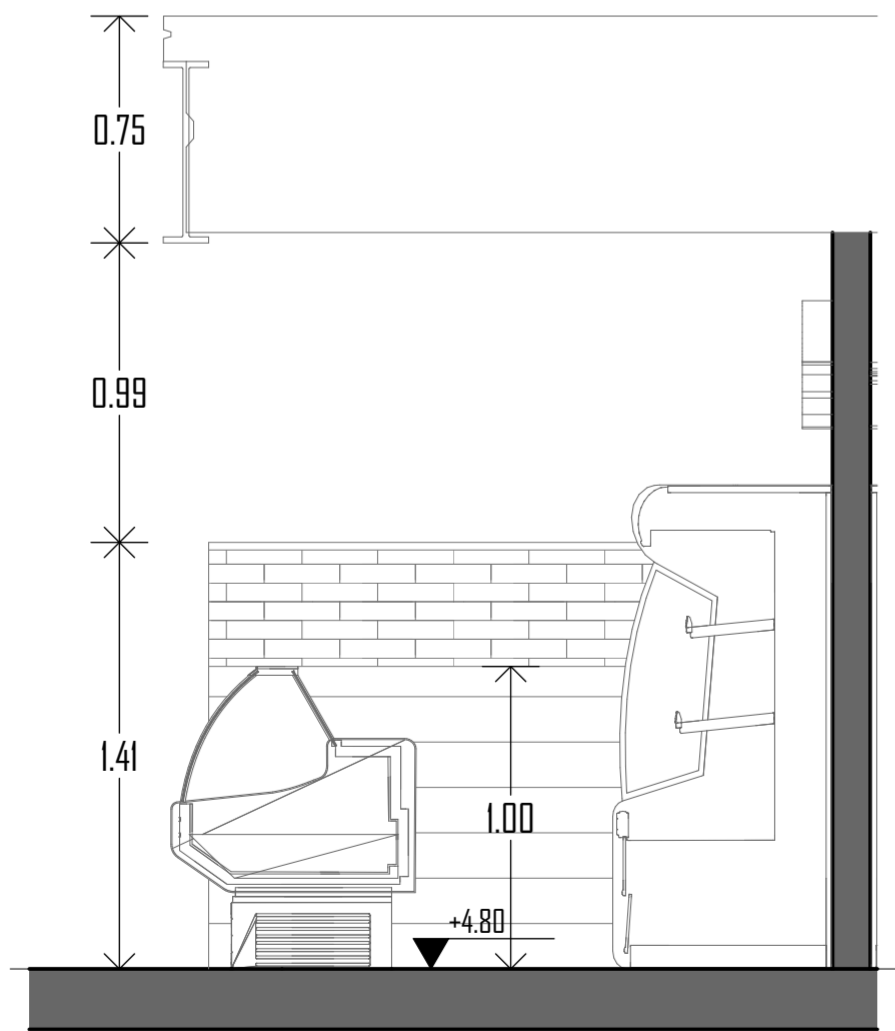

S8 SECCION 1-1 Esc: 1:25

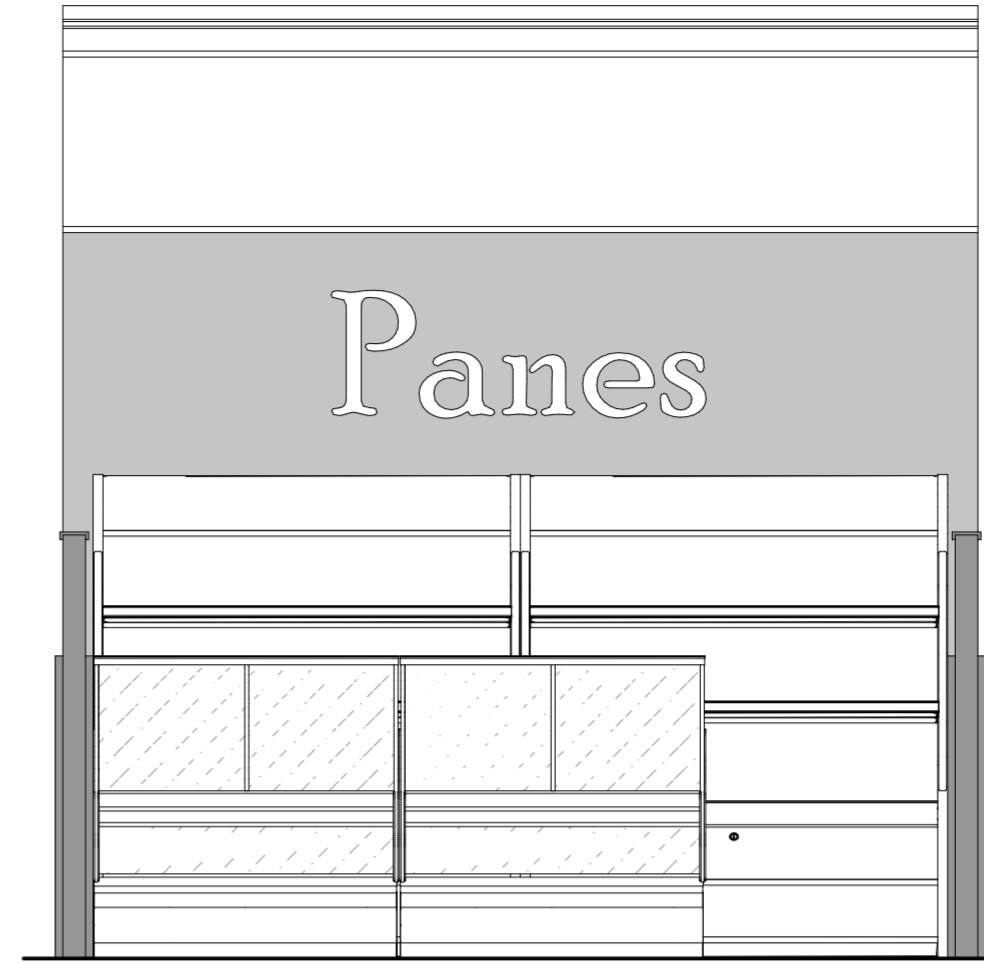

D-26 ELEVACIÓN
Esc: 1:25

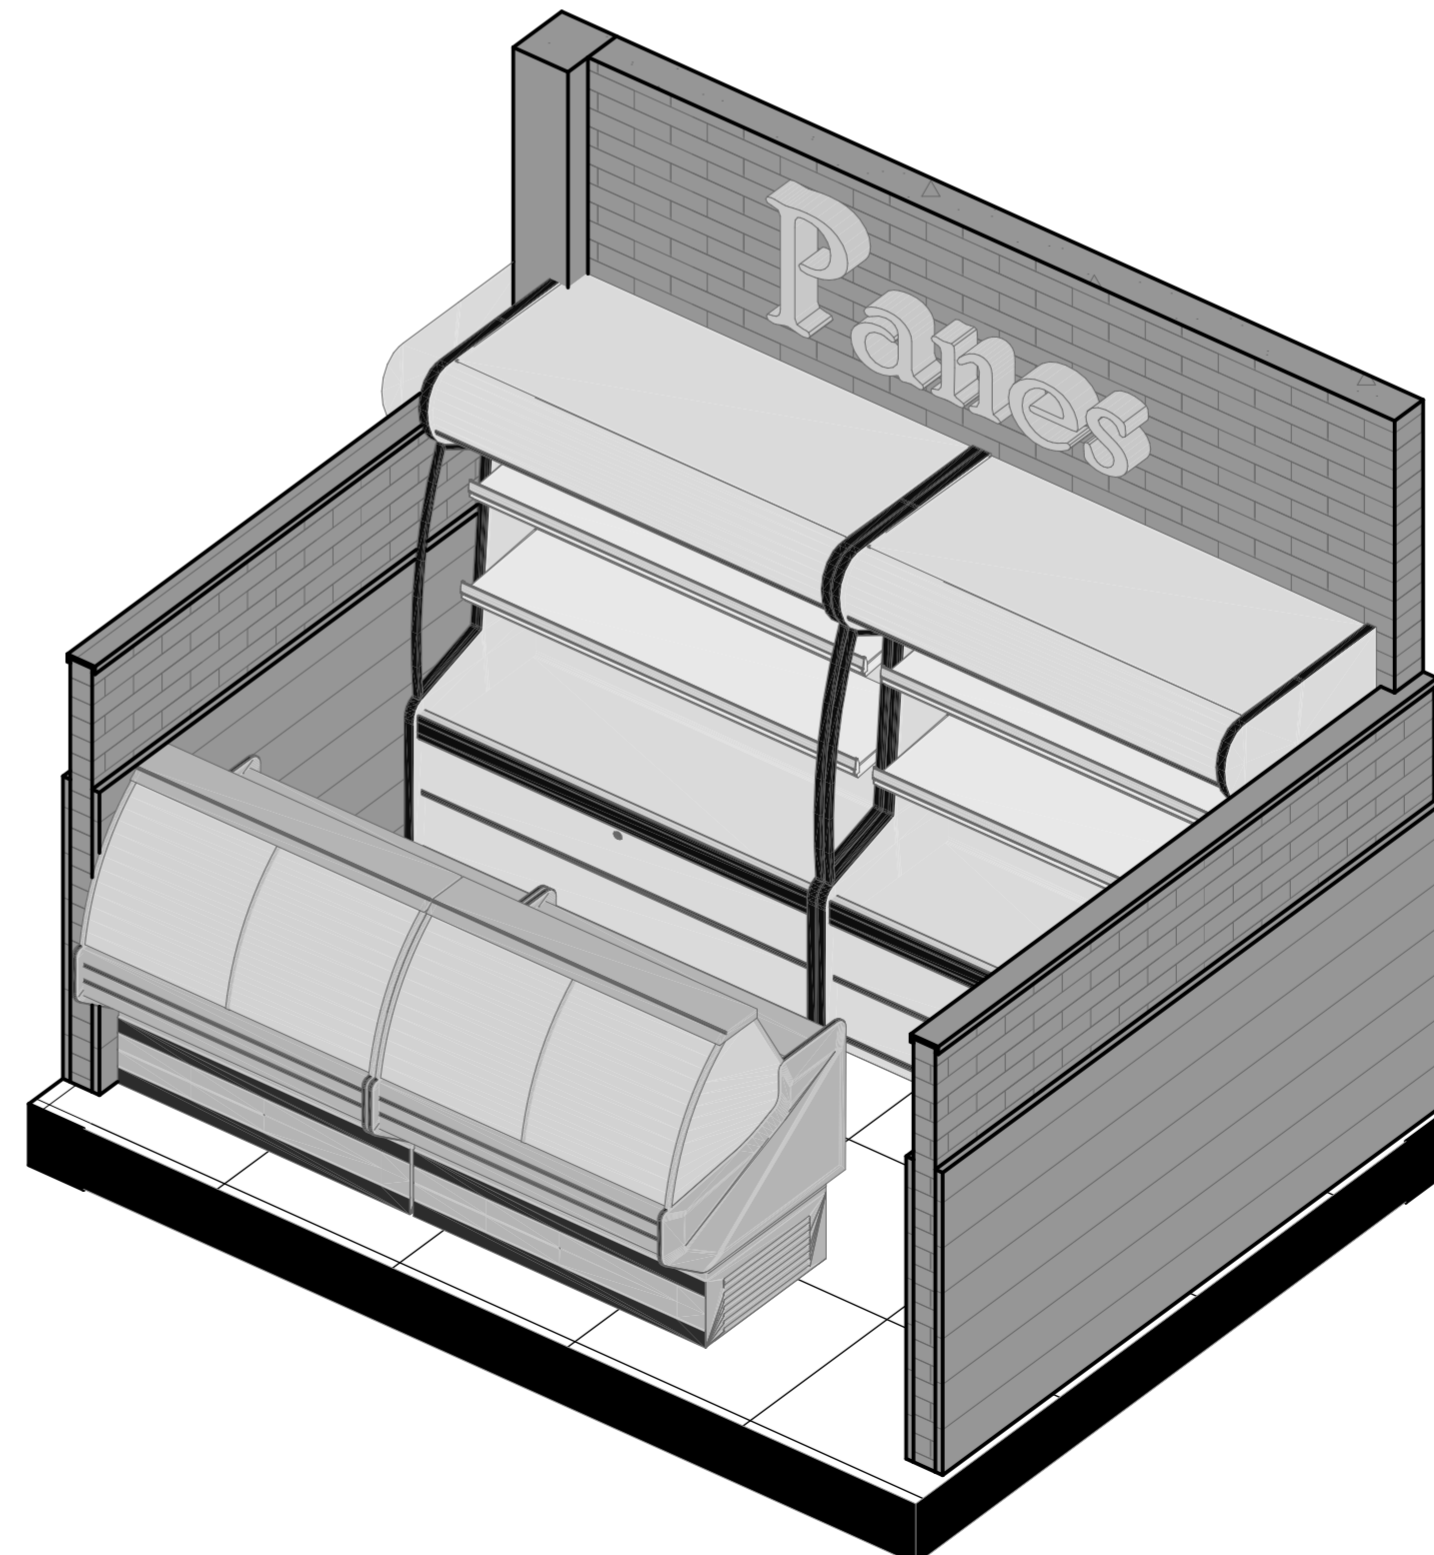

3D-08 ISOMETRIA PANES Esc: 1:25



PROYECTO:
**NUEVA PROPUESTA ARQUITECTONICA
COMERCIAL PARA EL MERCADO DE
ABASTOS UNIÓN Y DIGNIDAD DE LA
CIUDAD DE PUNO**

JURADOS:
D. SC. ELISEO ZAPANA QUISPE
Arq. **AYNER VALER ERGUETA**
Arq. **GILBERTO ADALID MORALES DEL ARROYO**

DIRECTOR:
**M. SC. JUAN HERNANDO EMILIO
LINARES APARICIO**

DISEÑO:
Bch. ALAN LUQUE CONDORI
Bch. BRAYAN RAUL MAMANI QUISPE


NOMBRE DEL PLANO:
PUESTO DE PANES

UBICACION:
DISTRITO : PUNO
PROVINCIA : PUNO
DEPARTAMENTO: PUNO


FECHA:
ENERO, 2024

ESCALA:
1:25


DET-08

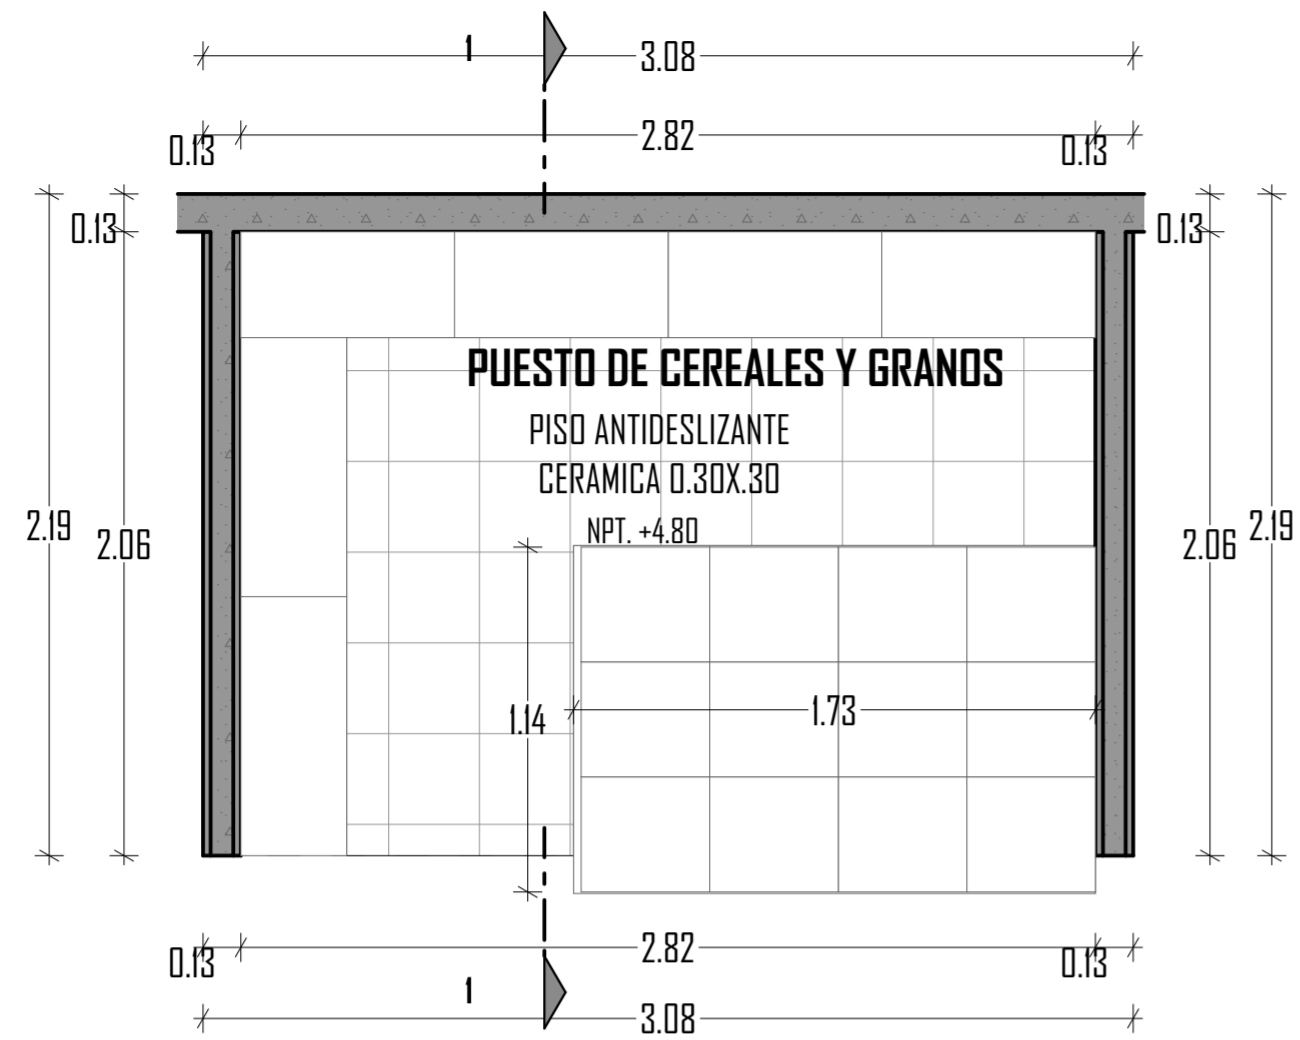


D-09 PUESTO DE CEREALES, GRANOS
Esc: 1:25

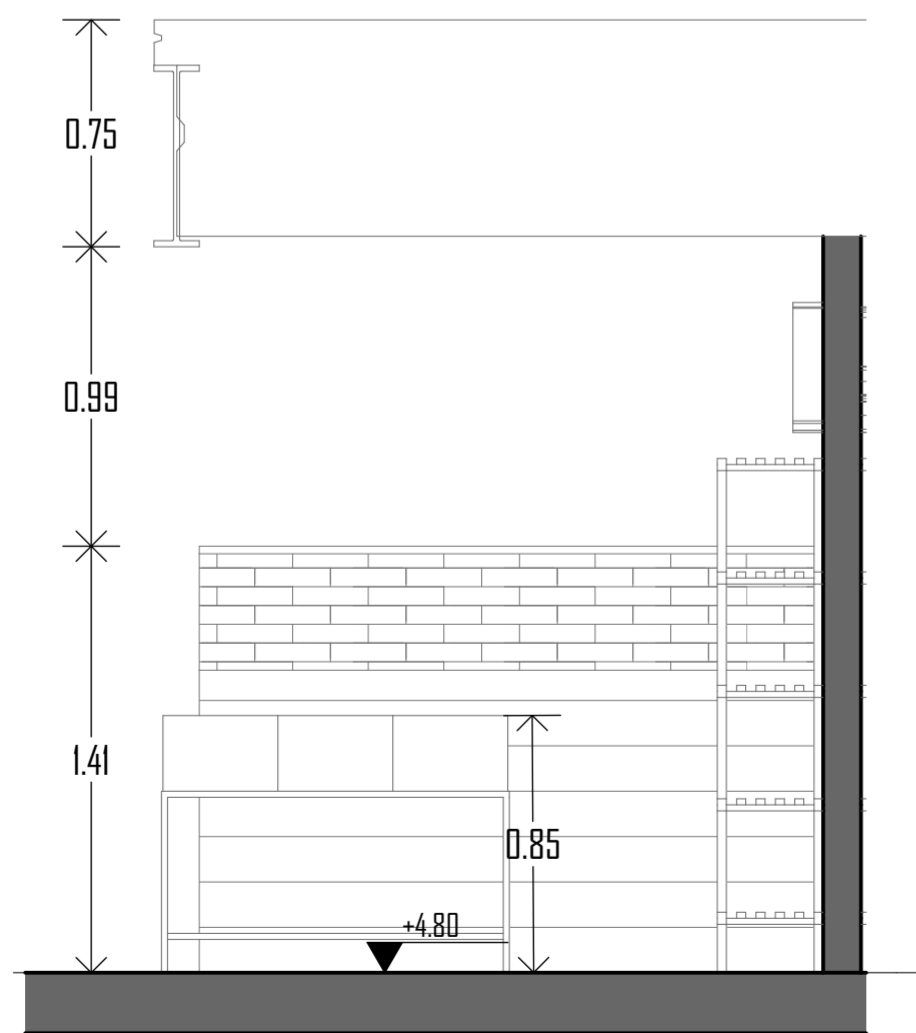

S9 SECCION 1-1 Esc: 1:25

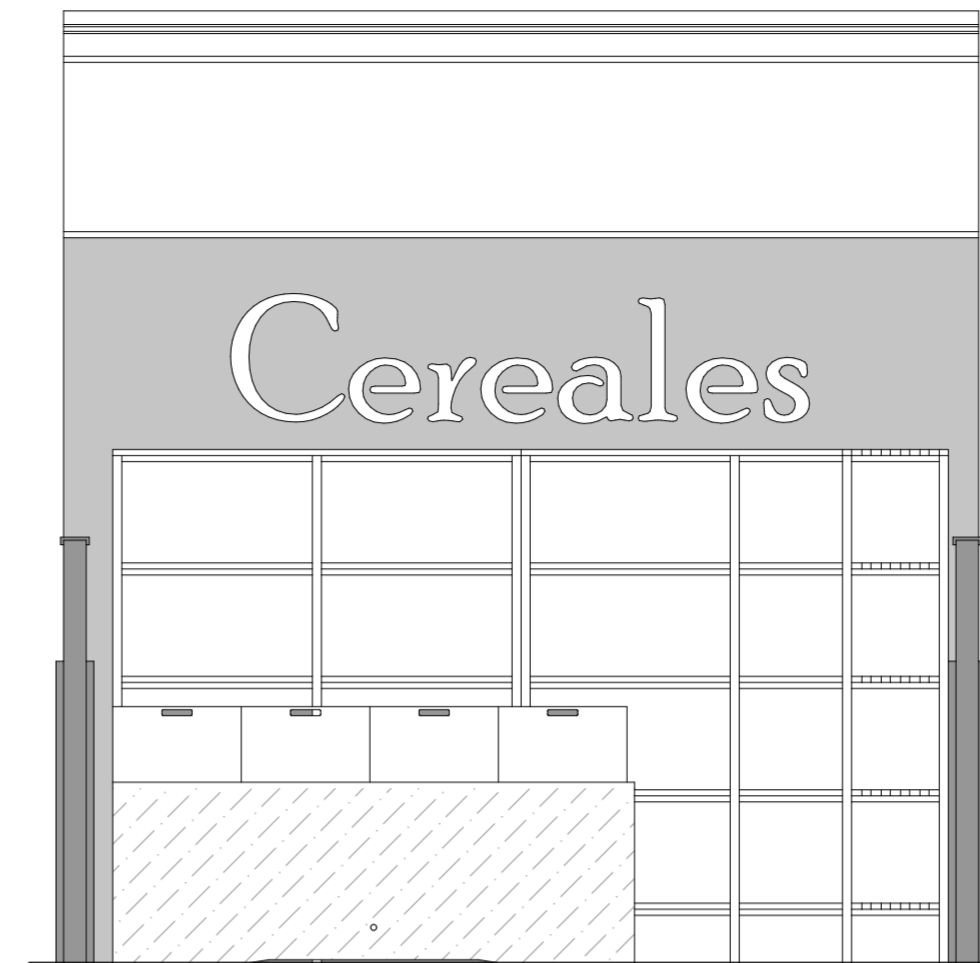

D-27 ELEVACIÓN
Esc: 1:25

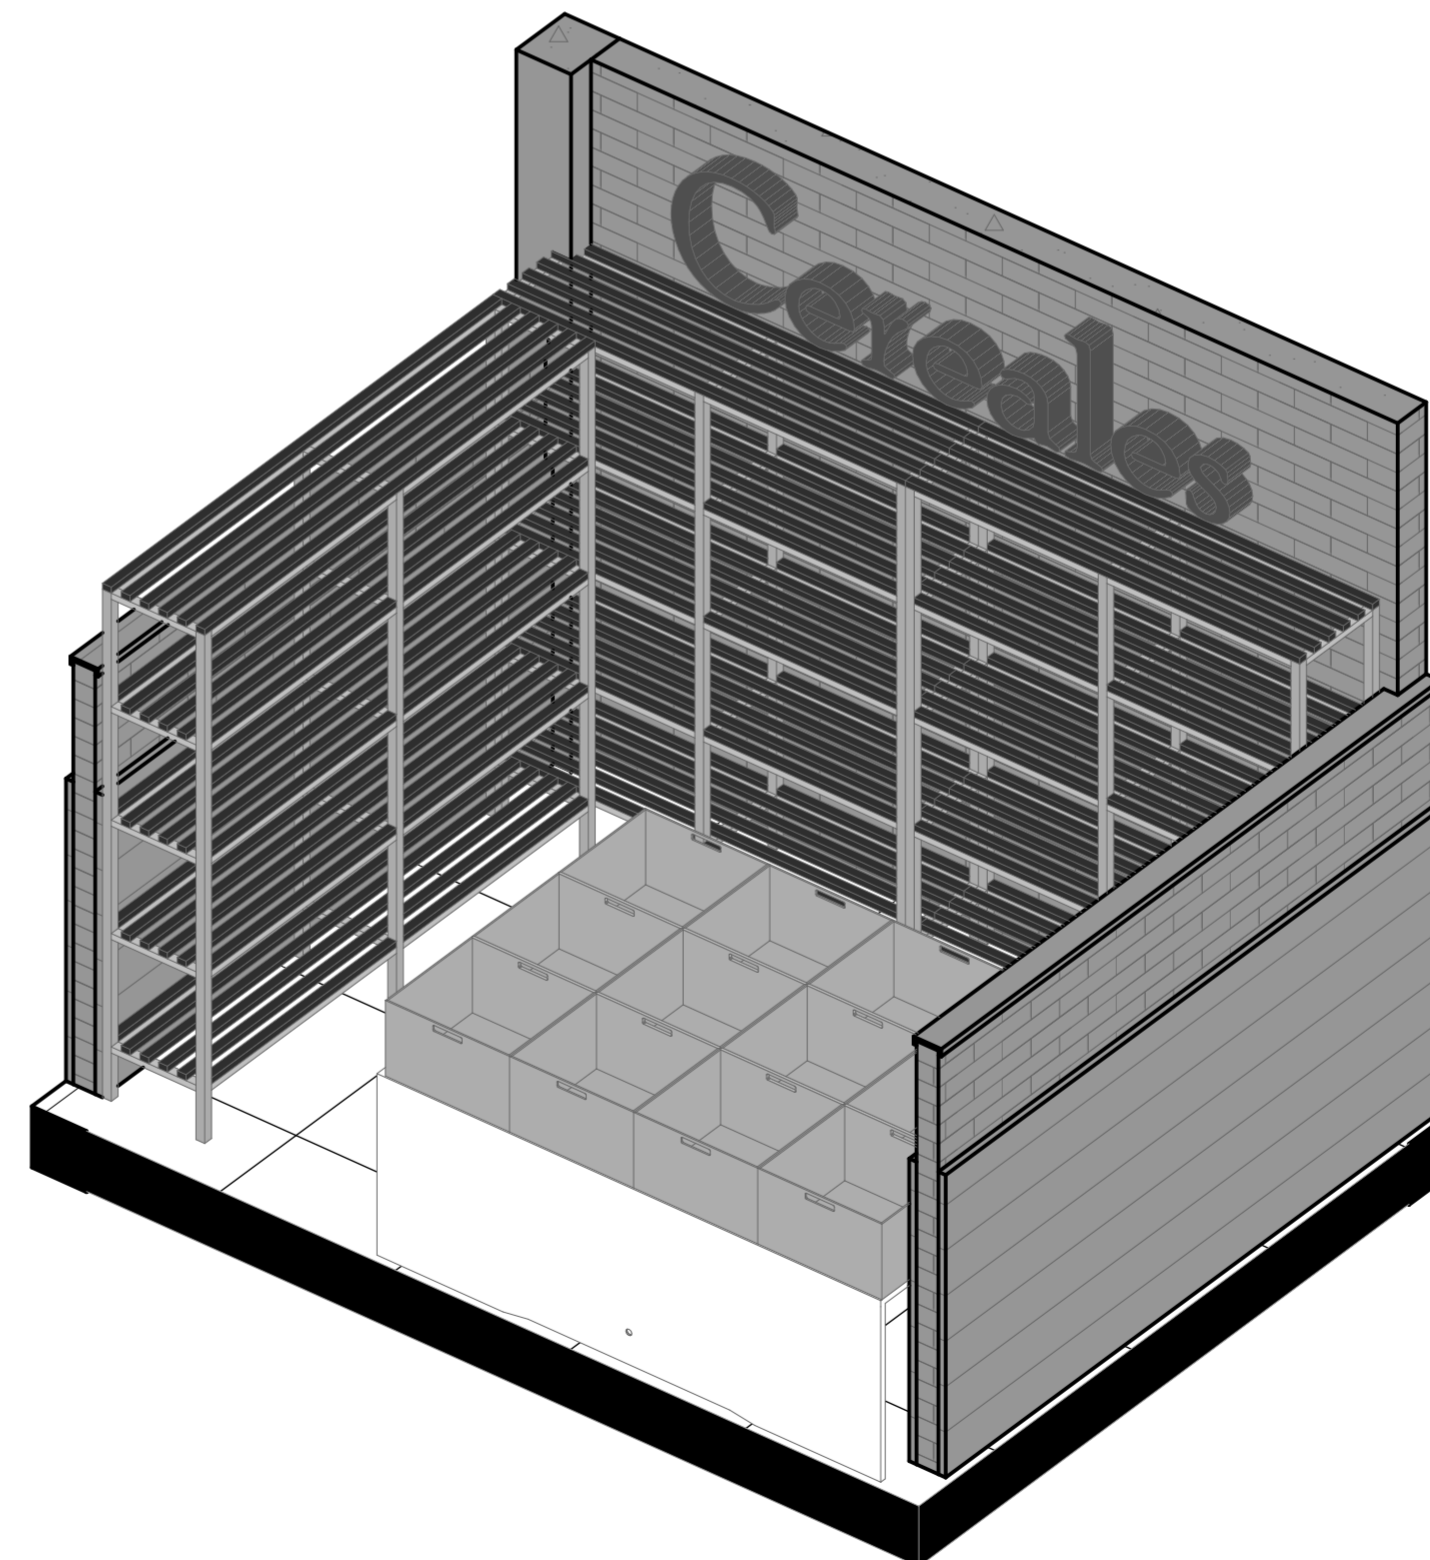

3D-09 ISOMETRIA CEREALES Esc: 1:25



PROYECTO:
**NUEVA PROPUESTA ARQUITECTONICA
COMERCIAL PARA EL MERCADO DE
ABASTOS UNIÓN Y DIGNIDAD DE LA
CIUDAD DE PUNO**

JURADOS:
D. SC. ELISEO ZAPANA QUISPE
Arq. **AYNER VALER ERGUETA**
Arq. **GILBERTO ADALID MORALES DEL ARROYO**

DIRECTOR:
**M. SC. JUAN HERNANDO EMILIO
LINARES APARICIO**

DISEÑO:
Bch. ALAN LUQUE CONDORI
Bch. BRAYAN RAUL MAMANI QUISPE

NOMBRE DEL PLANO:
PUESTO DE CEREALES

UBICACION:
DISTRITO : PUNO
PROVINCIA : PUNO
DEPARTAMENTO: PUNO

FECHA:
ENERO, 2024

ESCALA:
1:25

DET-09



PROYECTO:
**NUEVA PROPUESTA ARQUITECTONICA
 COMERCIAL PARA EL MERCADO DE
 ABASTOS UNIÓN Y DIGNIDAD DE LA
 CIUDAD DE PUNO**

JURADOS:
 D. SC. ELISEO ZAPANA QUISPE
 Arq. AYNER VALER ERGUETA
 Arq. GILBERTO ADALID MORALES DEL ARROYO

DIRECTOR:
 M. SC. JUAN HERNANDO EMILIO
 LINARES APARICIO

DISEÑO:
 Bch. ALAN LUQUE CONDORI
 Bch. BRAYAN RAUL MAMANI QUISPE


NOMBRE DEL PLANO:
PUESTO DE ESPECIAS Y PREPARADOS

UBICACION:
 DISTRITO : PUNO
 PROVINCIA : PUNO
 DEPARTAMENTO: PUNO

FECHA:
 ENERO, 2024

ESCALA:
1:25


DET-10

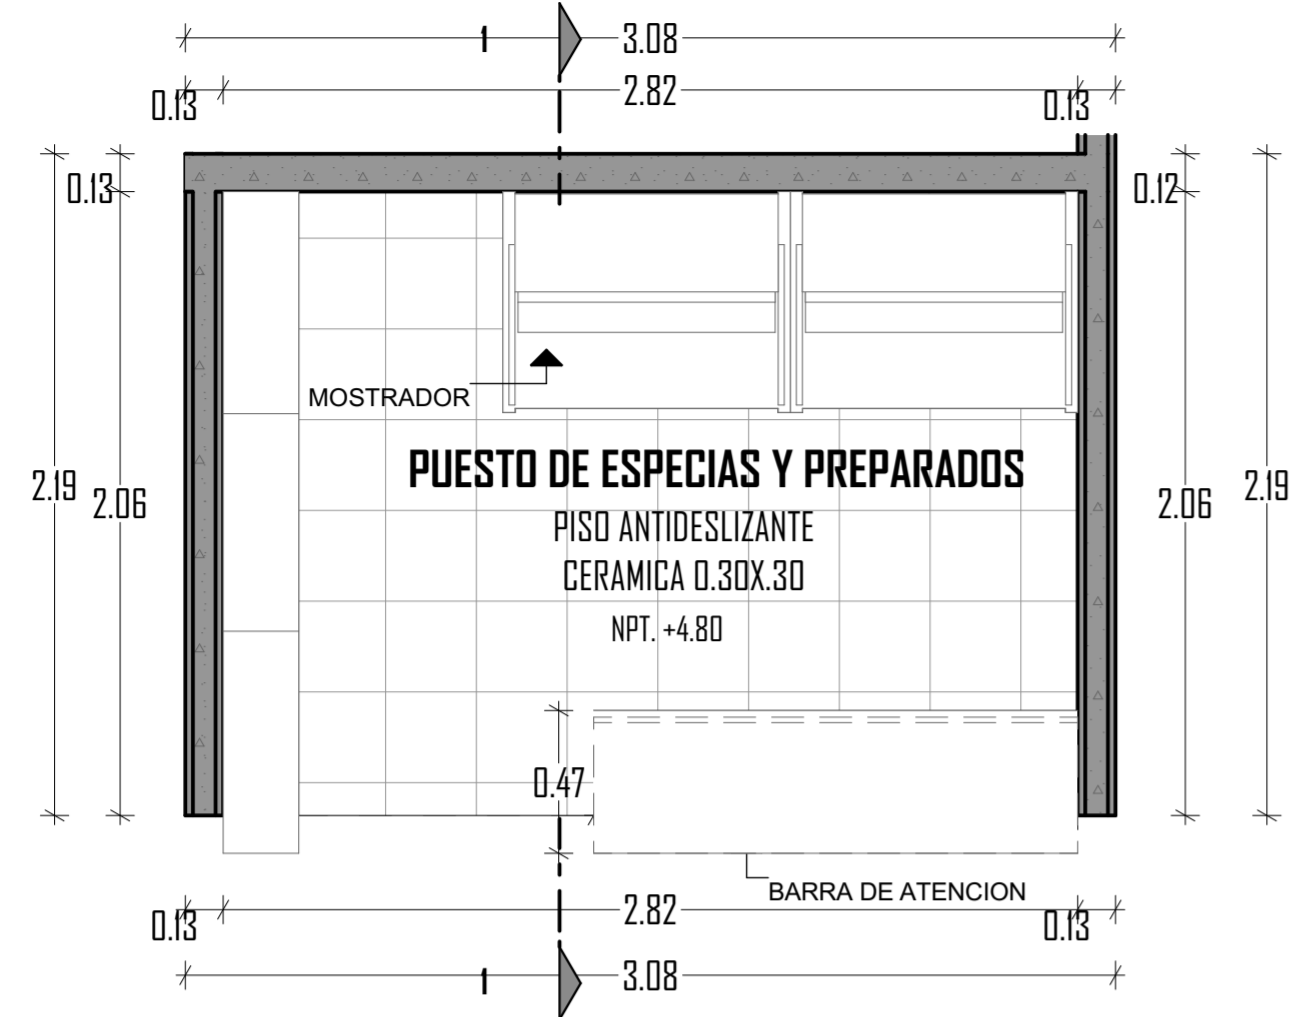


D-10 PUESTO DE ESPECIAS Y PREPARADOS
 Esc: 1:25




D-28 ELEVACIÓN
 Esc: 1:25

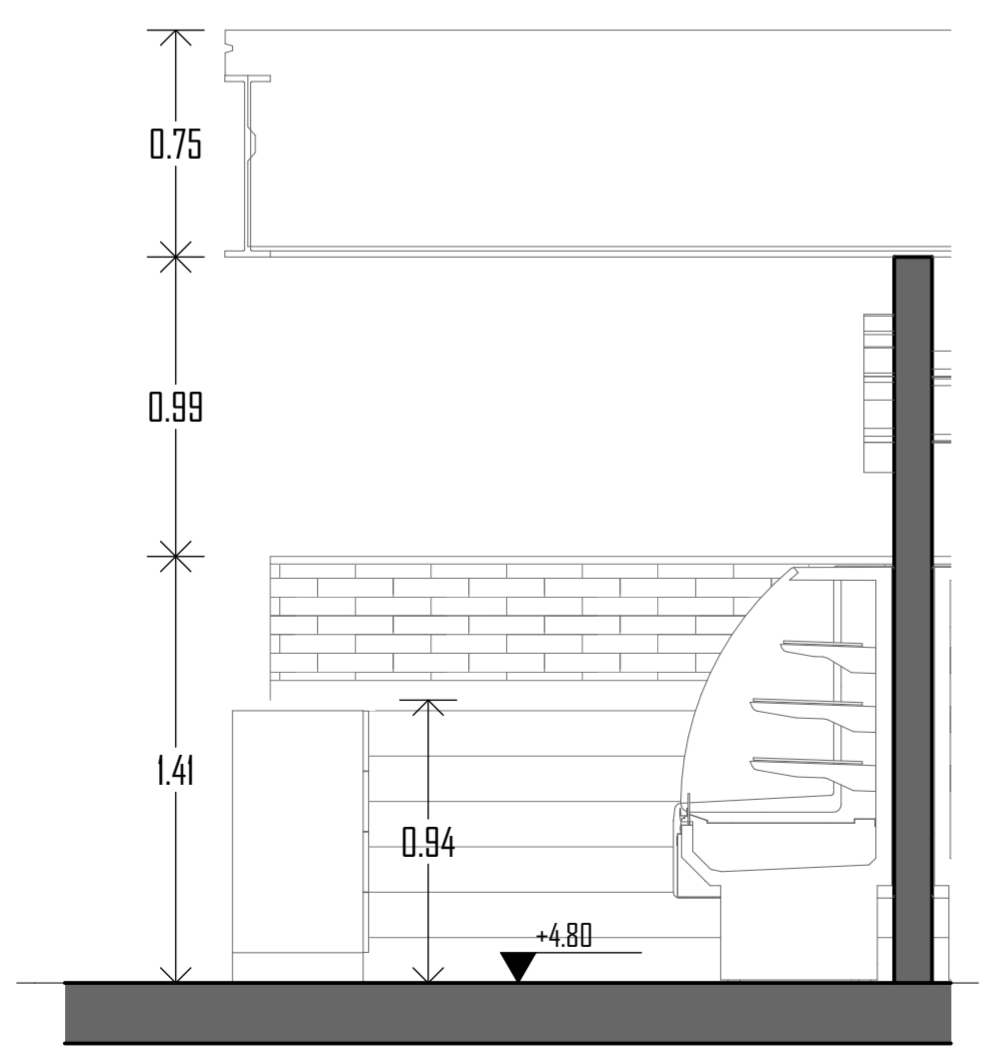


S10 SECCION 1-1 Esc: 1:25

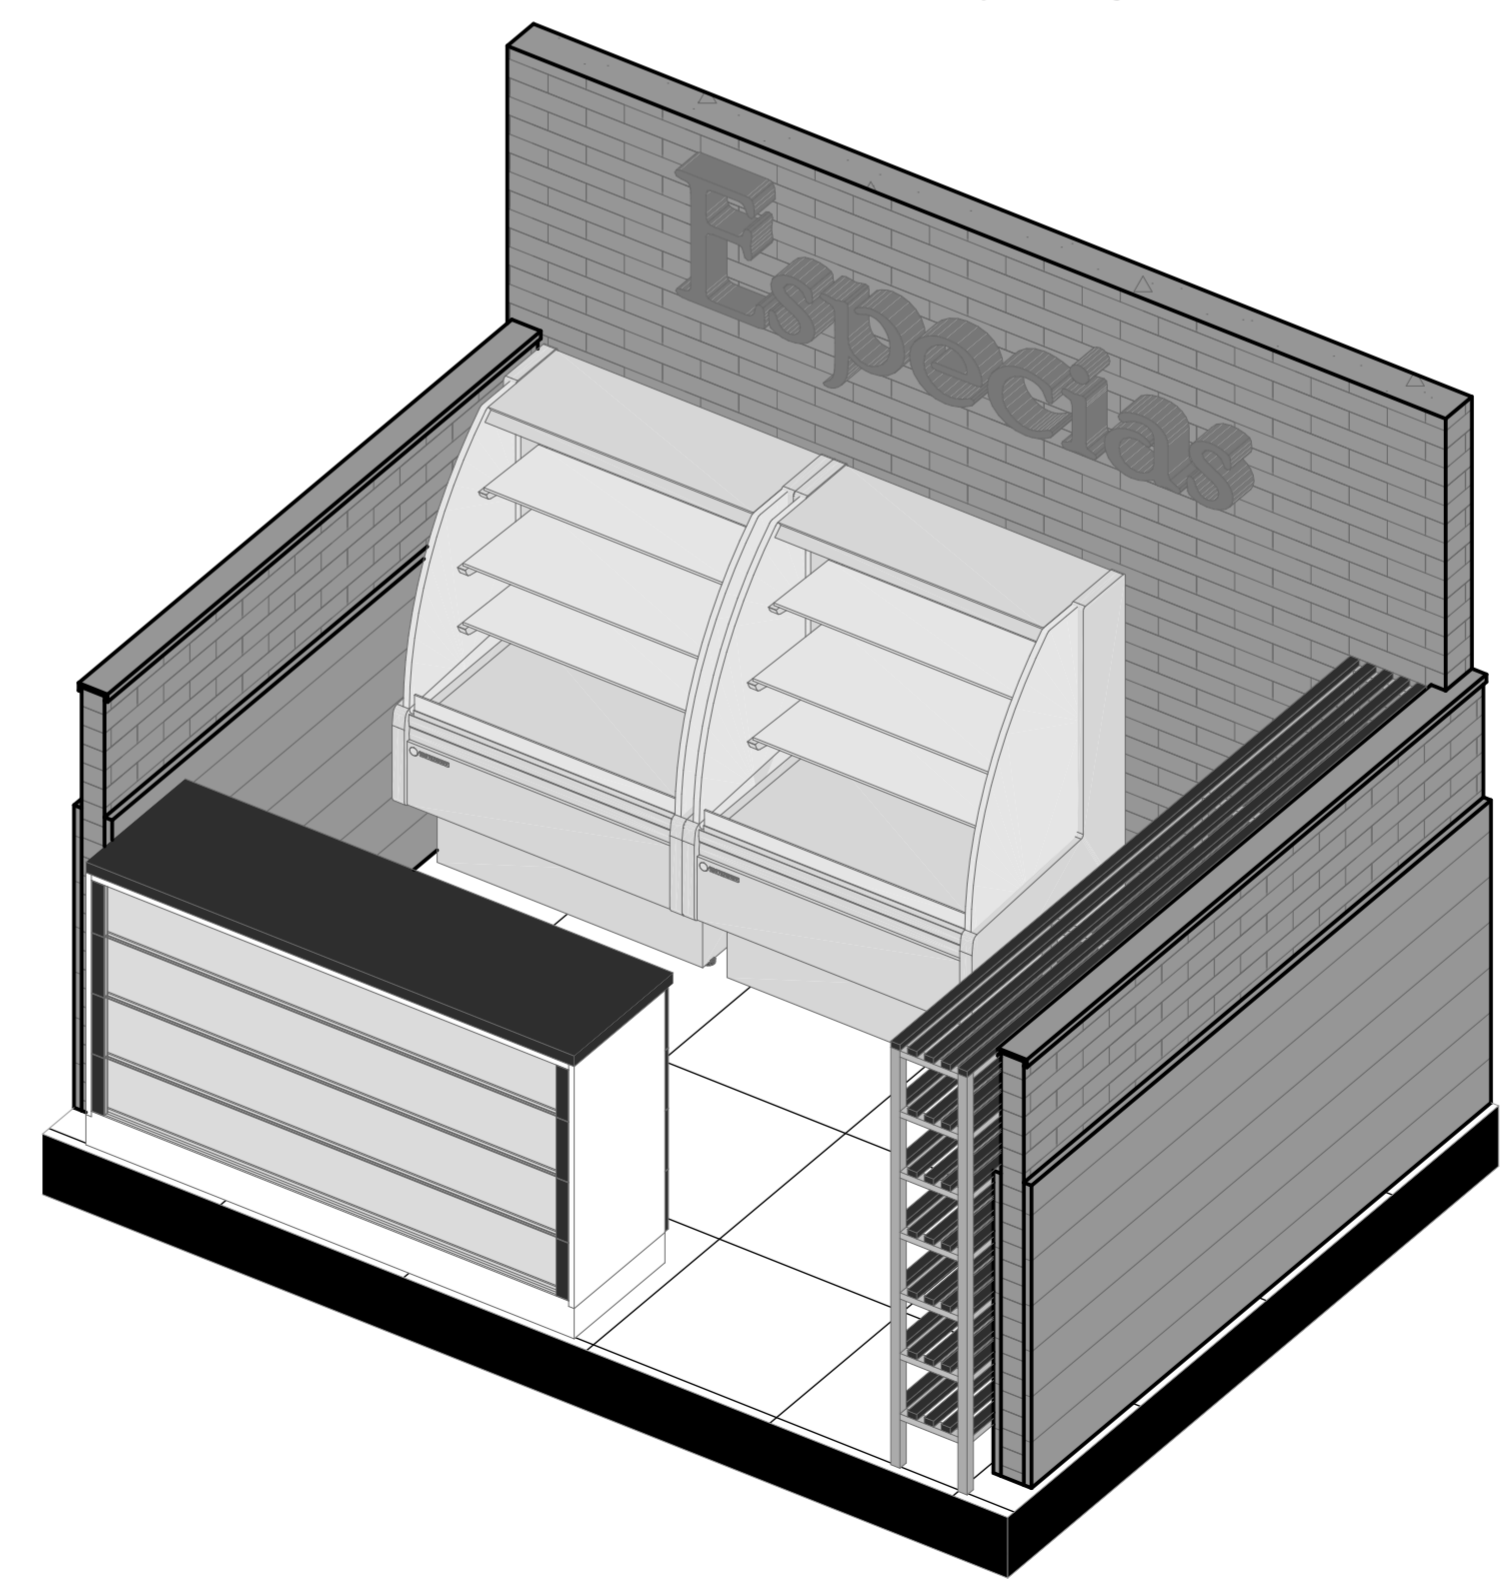

3D-10 ISOMETRIA Esc: 1:25

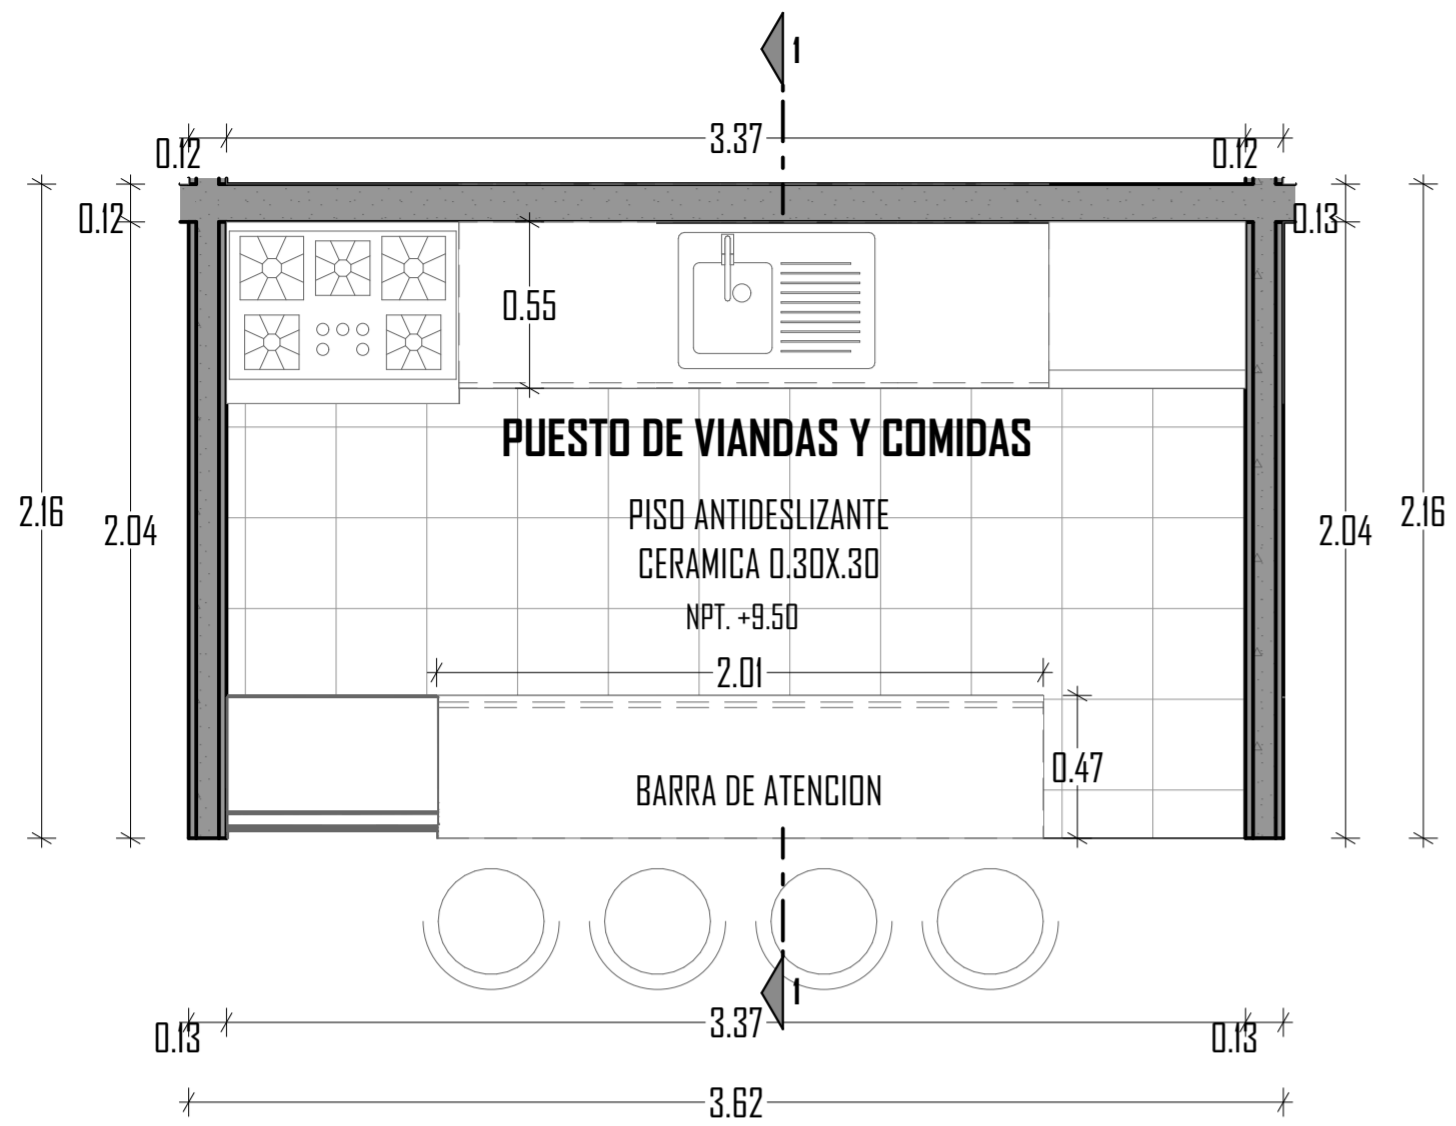


D-11 PUESTO DE VIANDAS Y COMIDAS Esc: 1:25

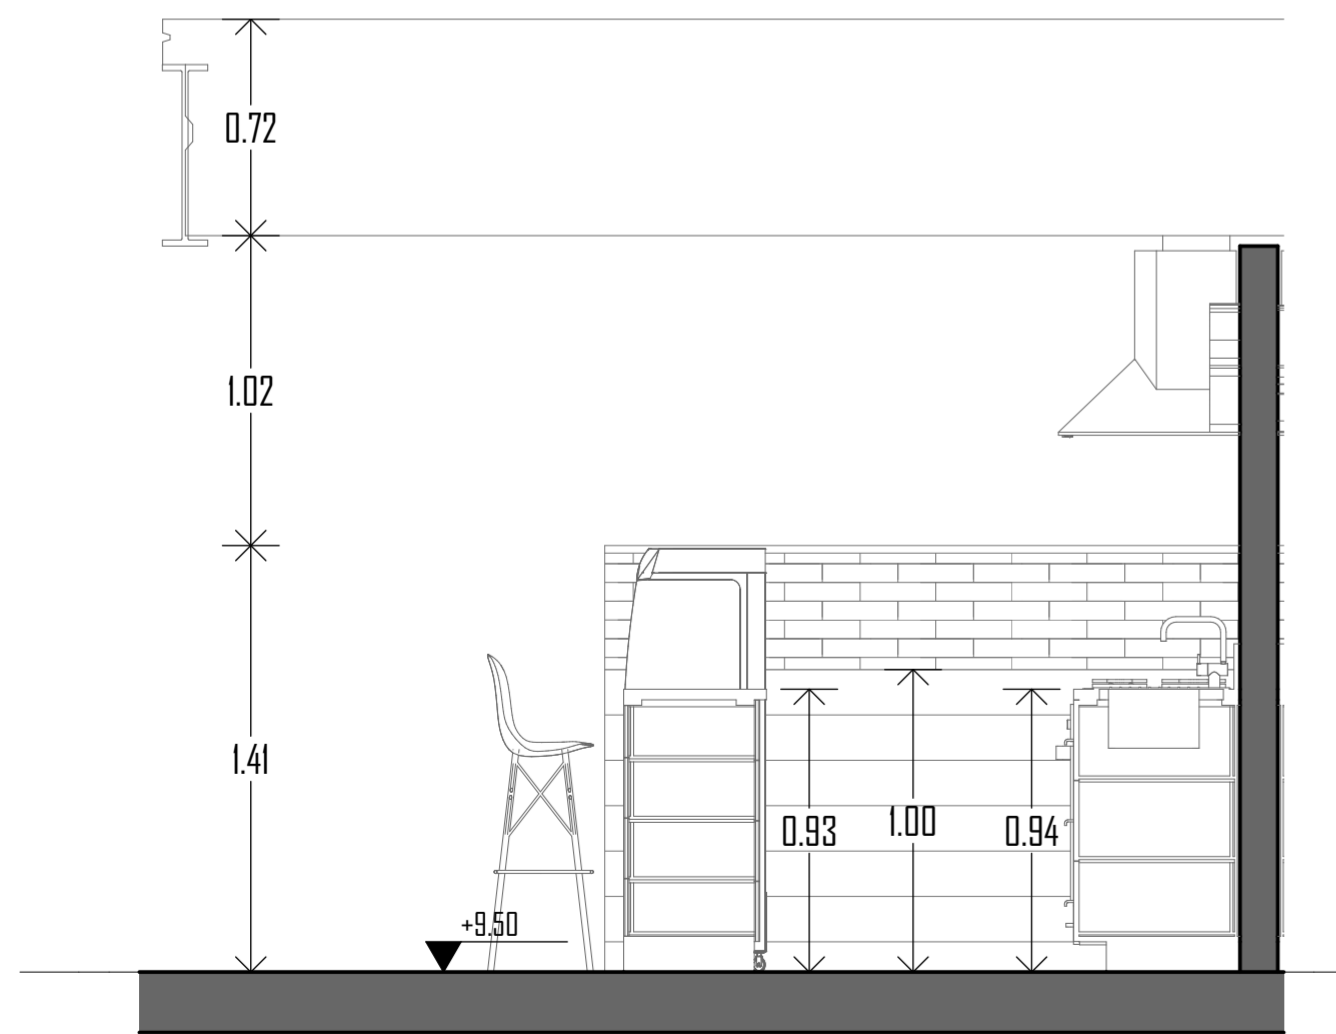

S11 SECCION 1-1 Esc: 1:25



D-29 ELEVACIÓN Esc: 1:25

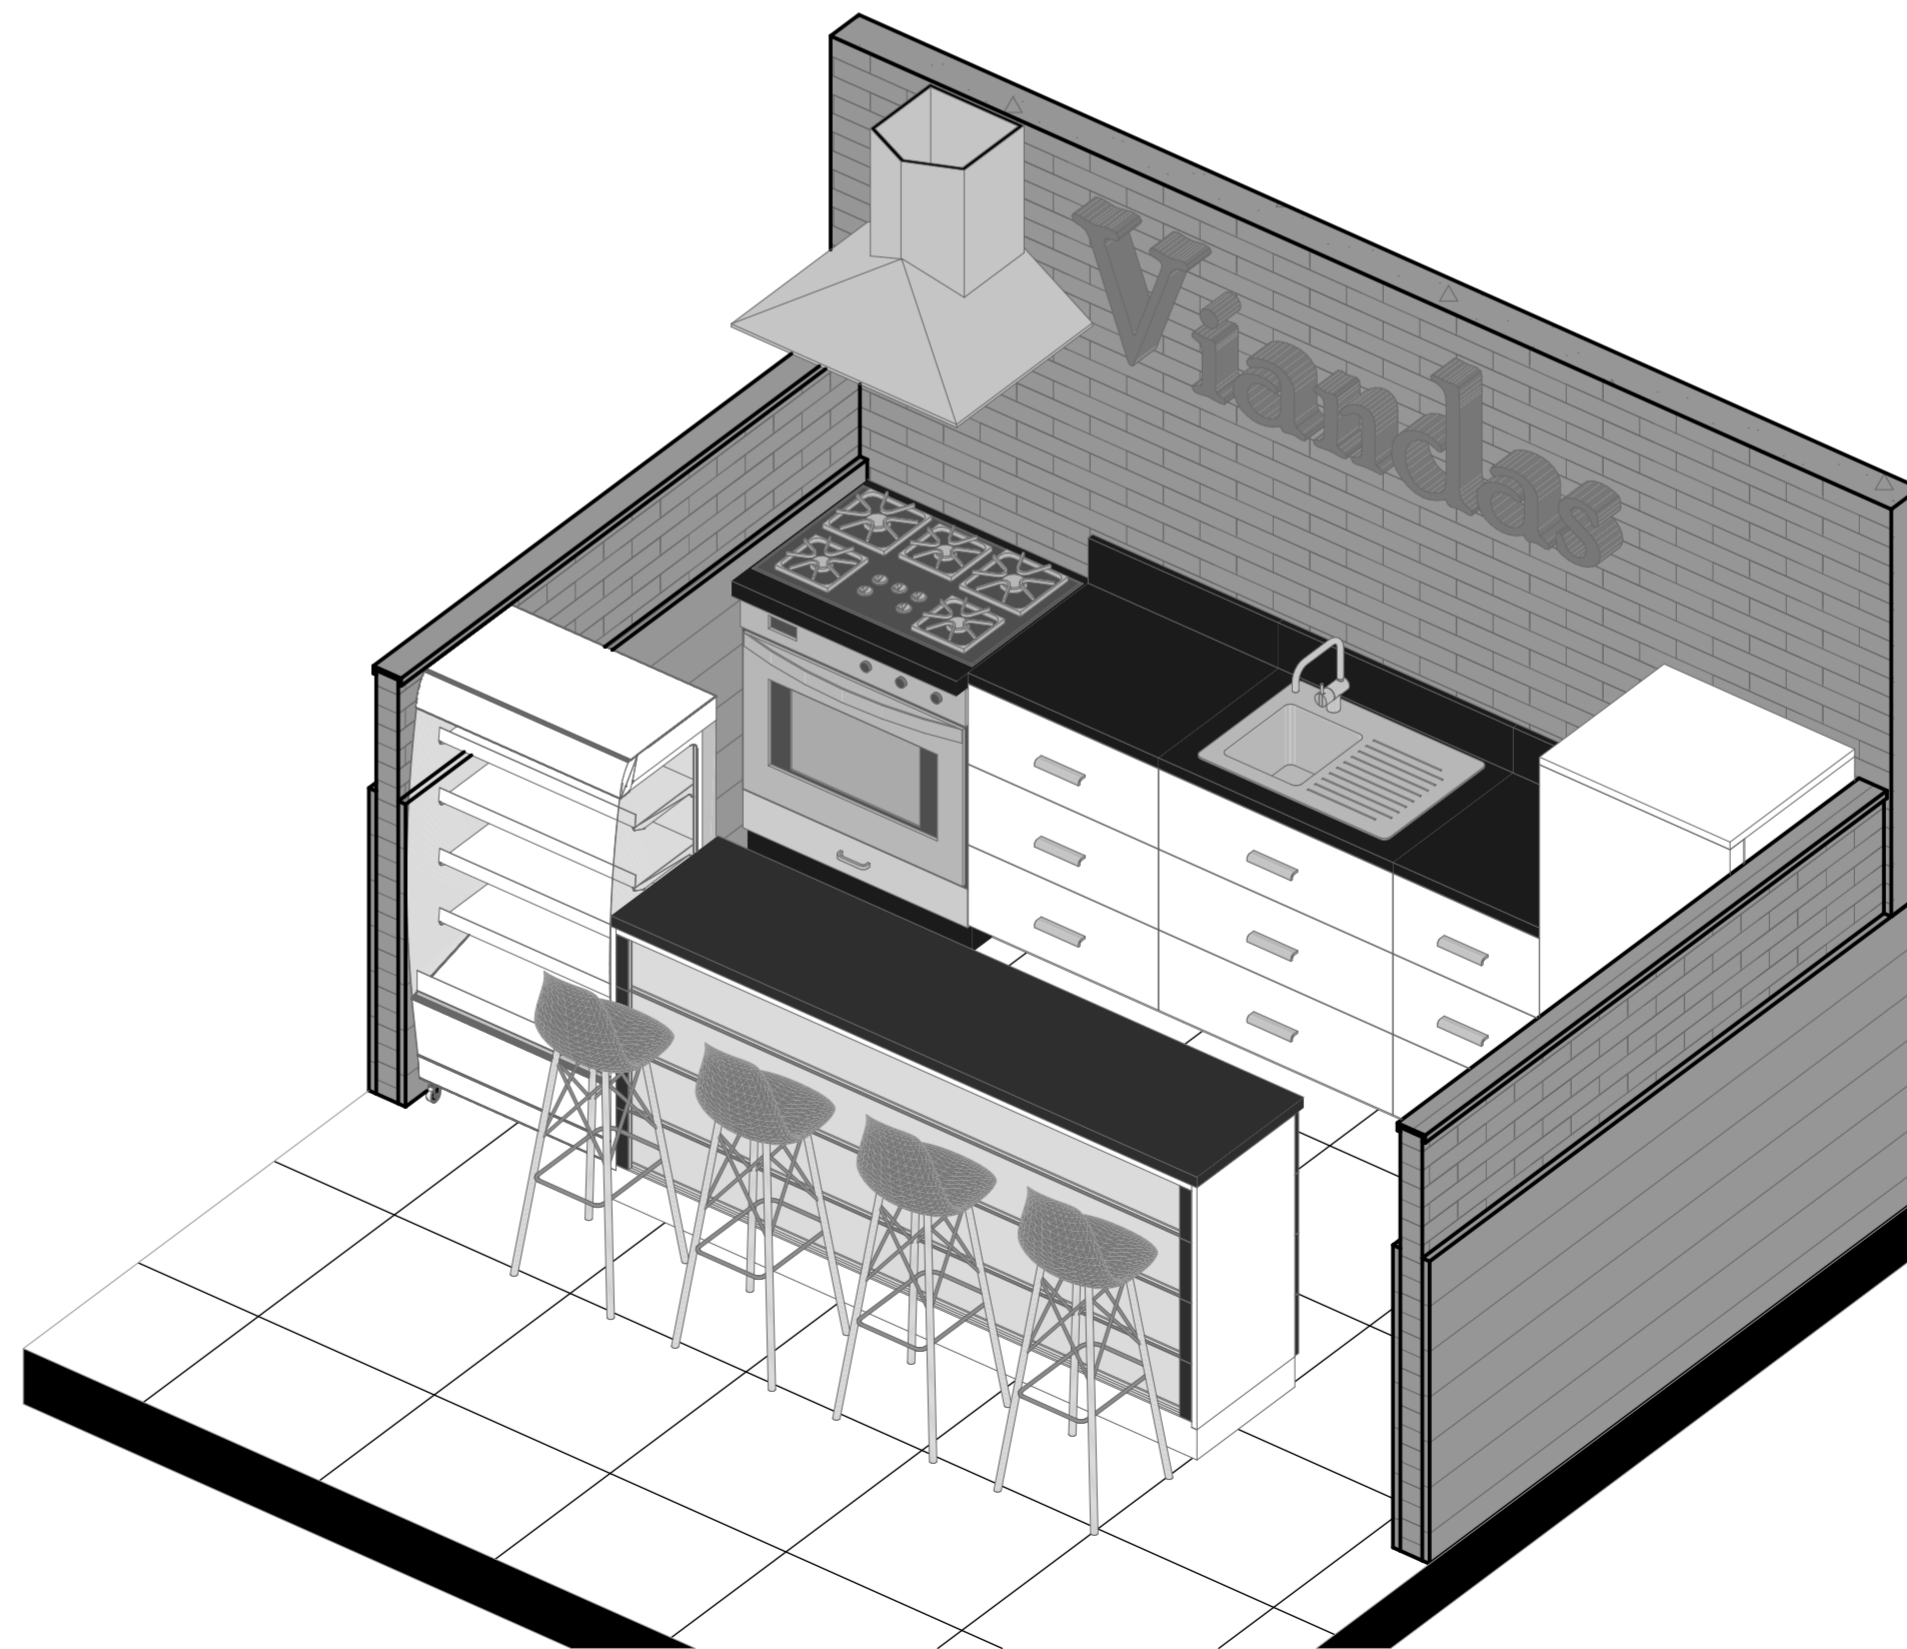

3D-11 ISOMETRIA Esc: 1:25



PROYECTO:
**NUEVA PROPUESTA ARQUITECTONICA
 COMERCIAL PARA EL MERCADO DE
 ABASTOS UNIÓN Y DIGNIDAD DE LA
 CIUDAD DE PUNO**

JURADOS:
**D. SC. ELISEO ZAPANA QUISPE
 Arq. AYNER VALER ERGUETA
 Arq. GILBERTO ADALID MORALES DEL ARROYO**

DIRECTOR:
**M. SC. JUAN HERNANDO EMILIO
 LINARES APARICIO**

DISEÑO:
**Bch. ALAN LUQUE CONDORI
 Bch. BRAYAN RAUL MAMANI QUISPE**


NOMBRE DEL PLANO:
PUESTO DE VIANDAS Y COMIDAS

UBICACION:
**DISTRITO : PUNO
 PROVINCIA : PUNO
 DEPARTAMENTO: PUNO**


FECHA:
ENERO, 2024

ESCALA:
1:25


DET-11

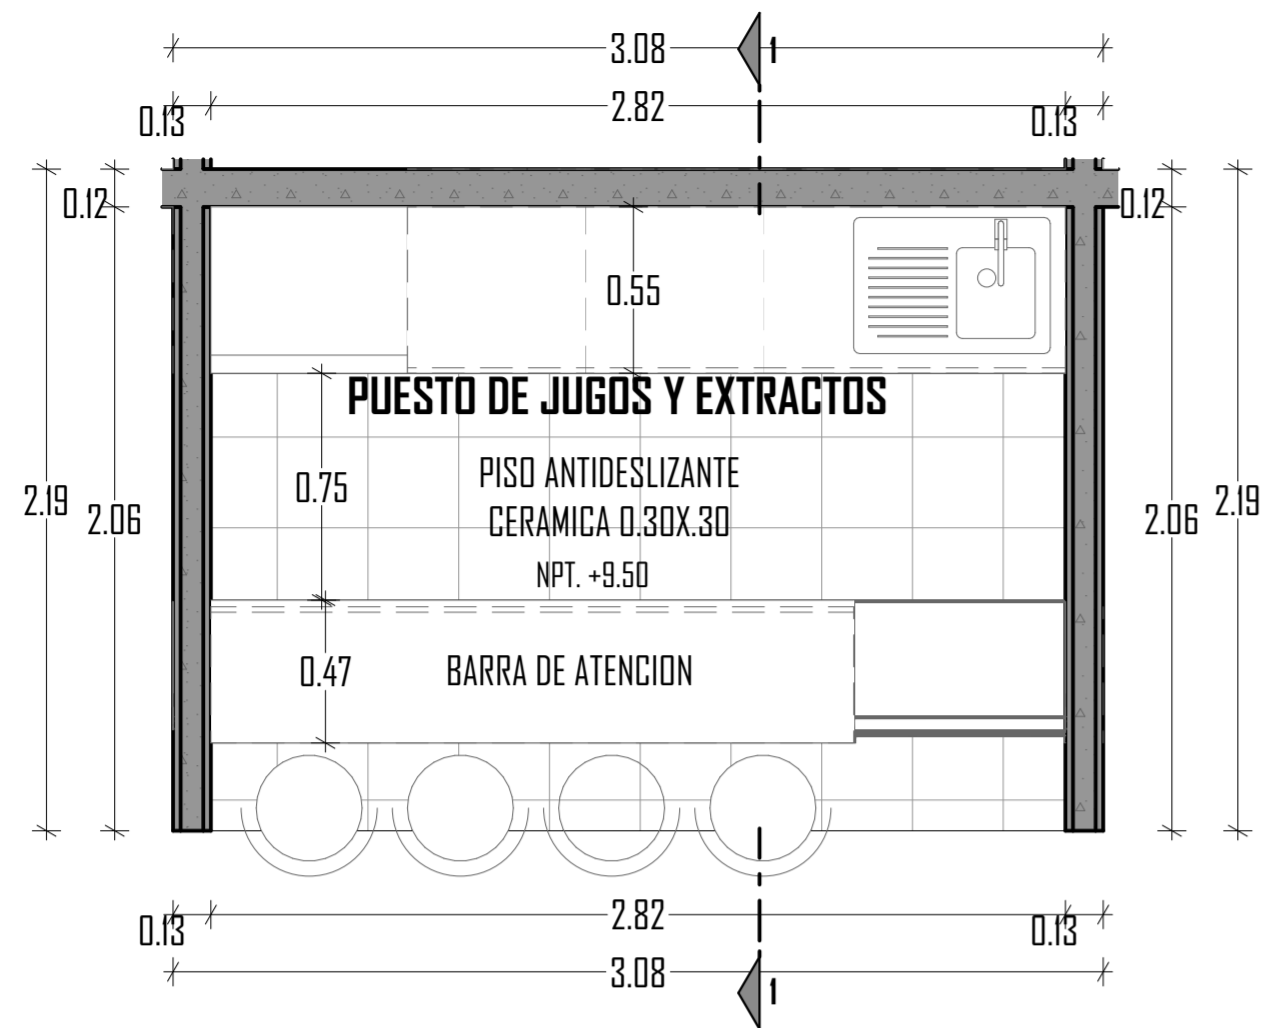


D-12 PUESTO DE JUGOS Y EXTRACTOS
Esc: 1:25

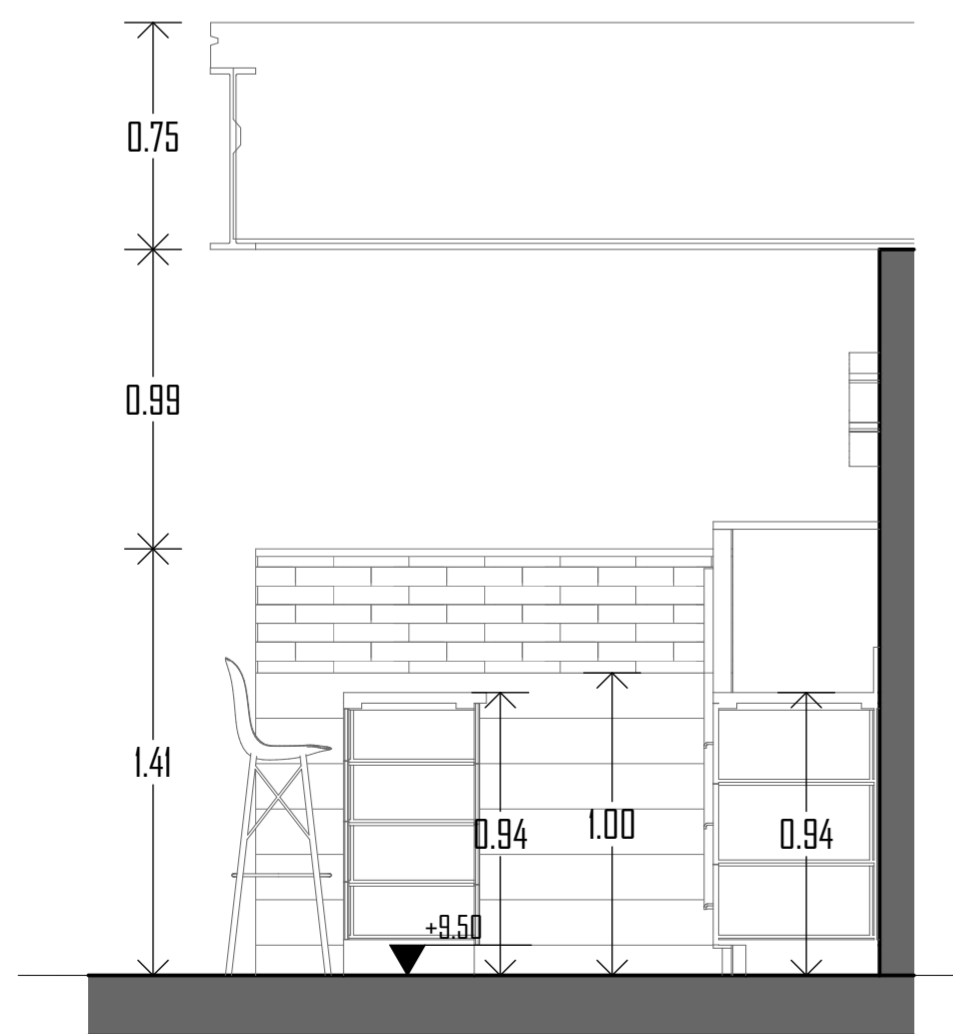

S12 SECCION 1-1 Esc: 1:25

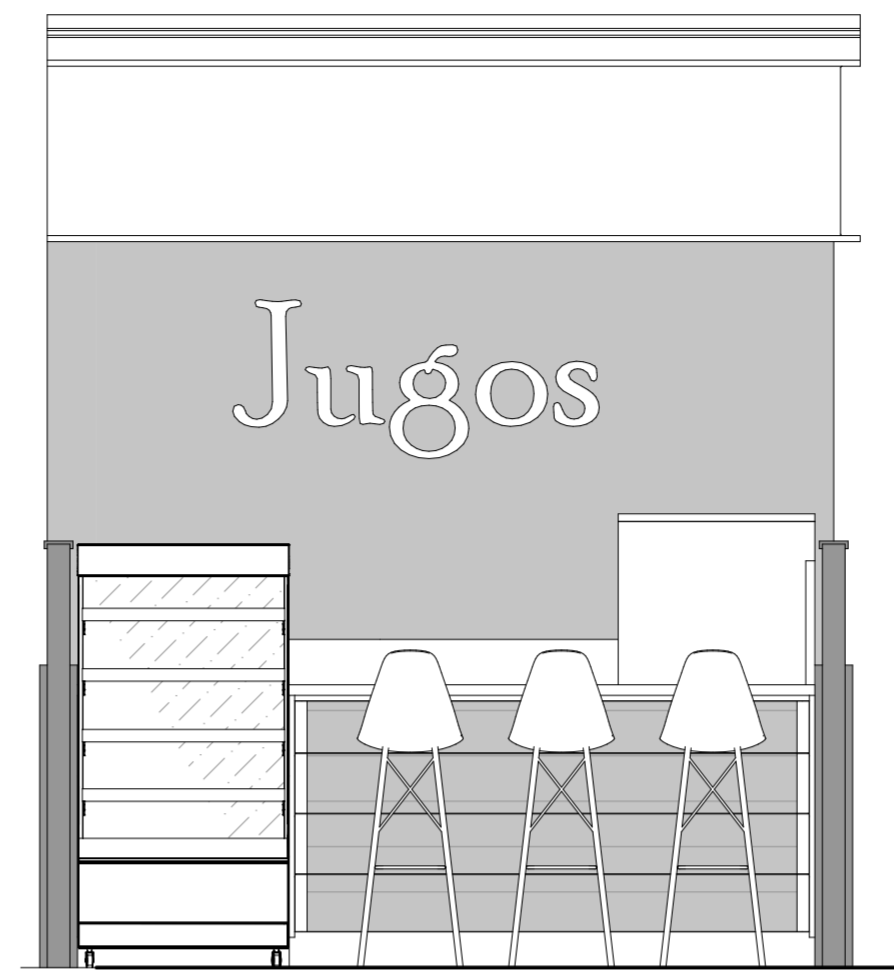

D-30 ELEVACION
Esc: 1:25

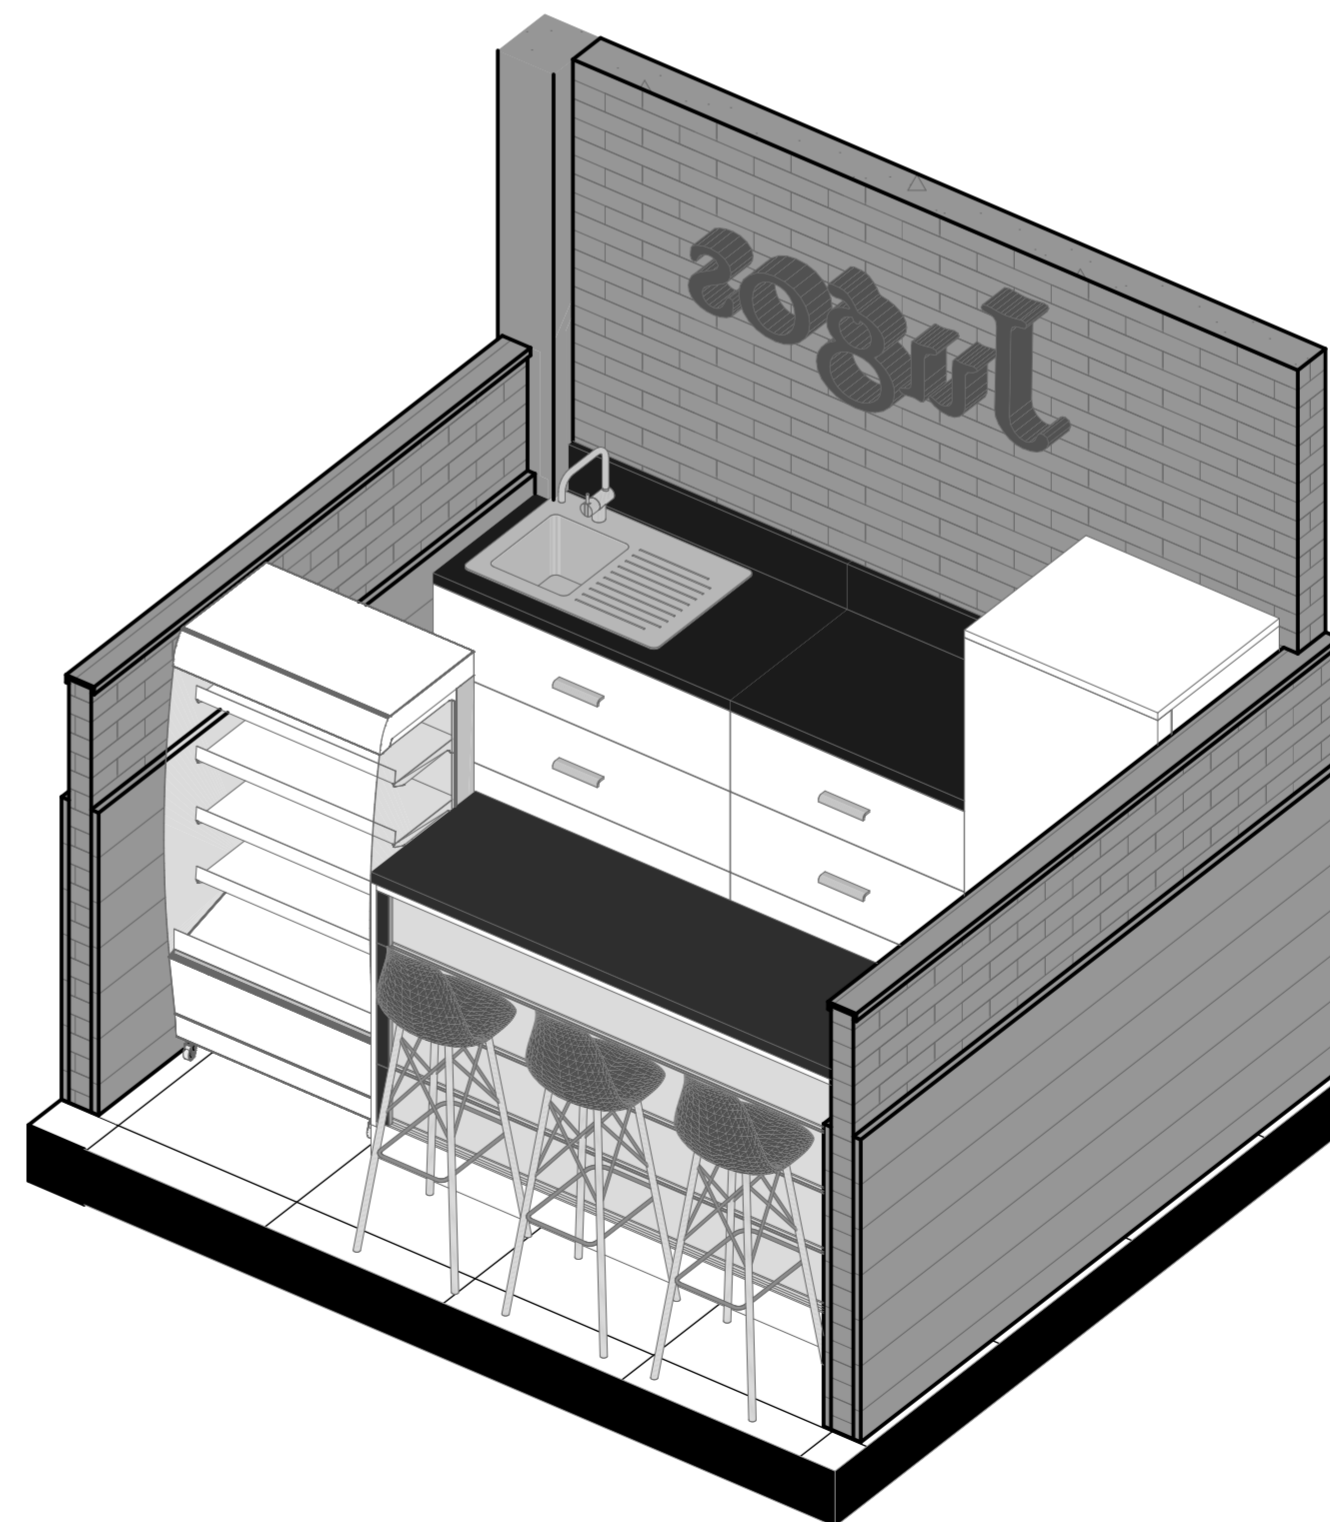

3D-12 ISOMETRIA JUGOS
Esc: 1:25



PROYECTO:
**NUEVA PROPUESTA ARQUITECTONICA
COMERCIAL PARA EL MERCADO DE
ABASTOS UNIÓN Y DIGNIDAD DE LA
CIUDAD DE PUNO**

JURADOS:
D. SC. ELISEO ZAPANA QUISPE
Arq. AYNER VALER ERGUETA
Arq. GILBERTO ADALID MORALES DEL ARROYO

DIRECTOR:
**M. SC. JUAN HERNANDO EMILIO
LINARES APARICIO**

DISEÑO:
Bch. ALAN LUQUE CONDORI
Bch. BRAYAN RAUL MAMANI QUISPE


NOMBRE DEL PLANO:
PUESTO DE JUGOS Y EXTRACTOS

UBICACION:
DISTRITO : PUNO
PROVINCIA : PUNO
DEPARTAMENTO: PUNO

FECHA:
ENERO, 2024

ESCALA:
1:25


DET-12

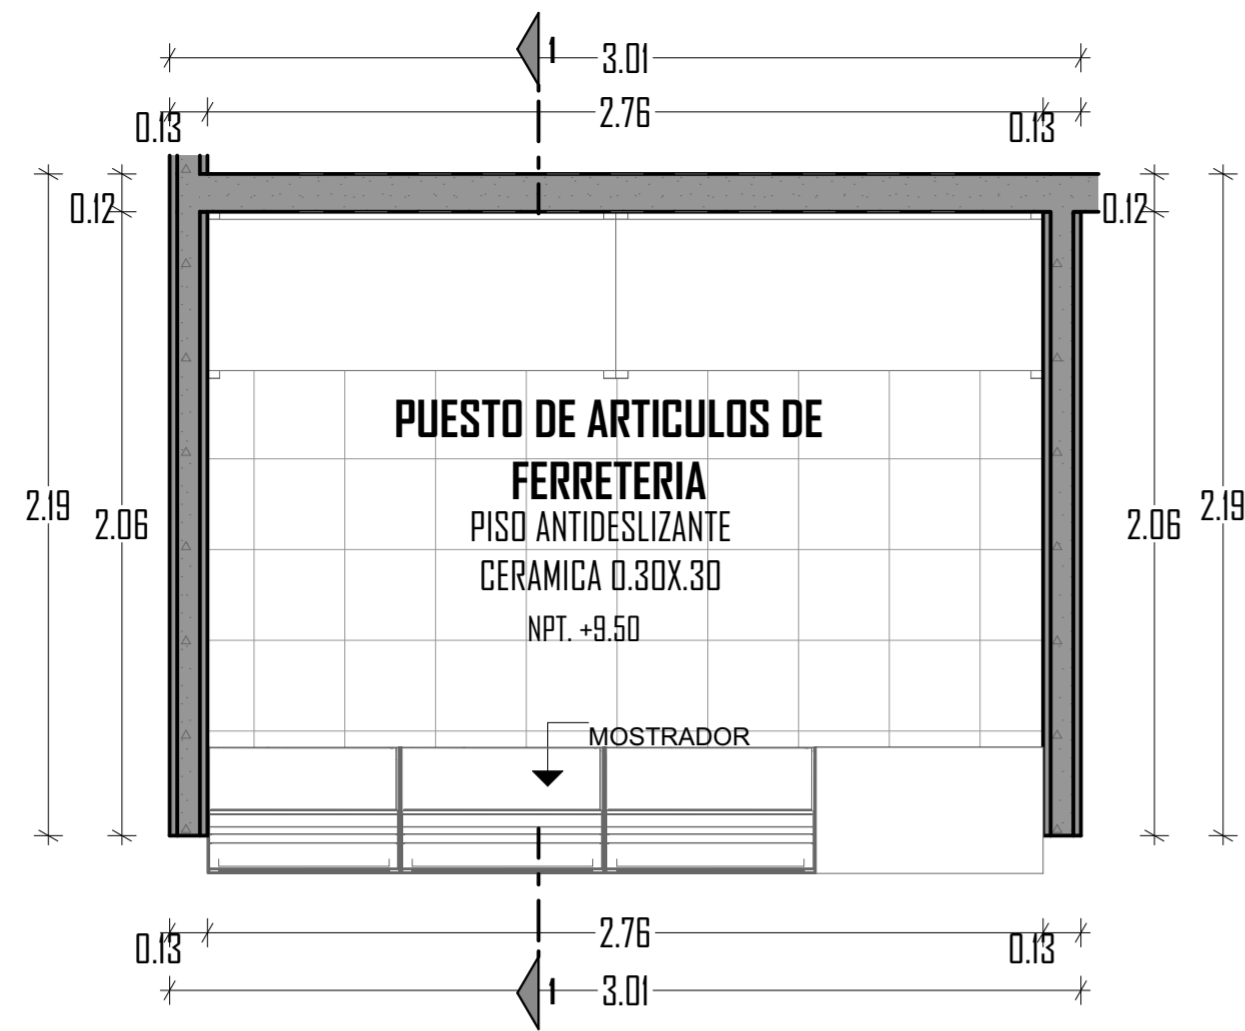


D-13 PUESTO DE ARTICULOS DE FERRETERIA
Esc: 1:25



D-31 ELEVACIÓN
Esc: 1:25

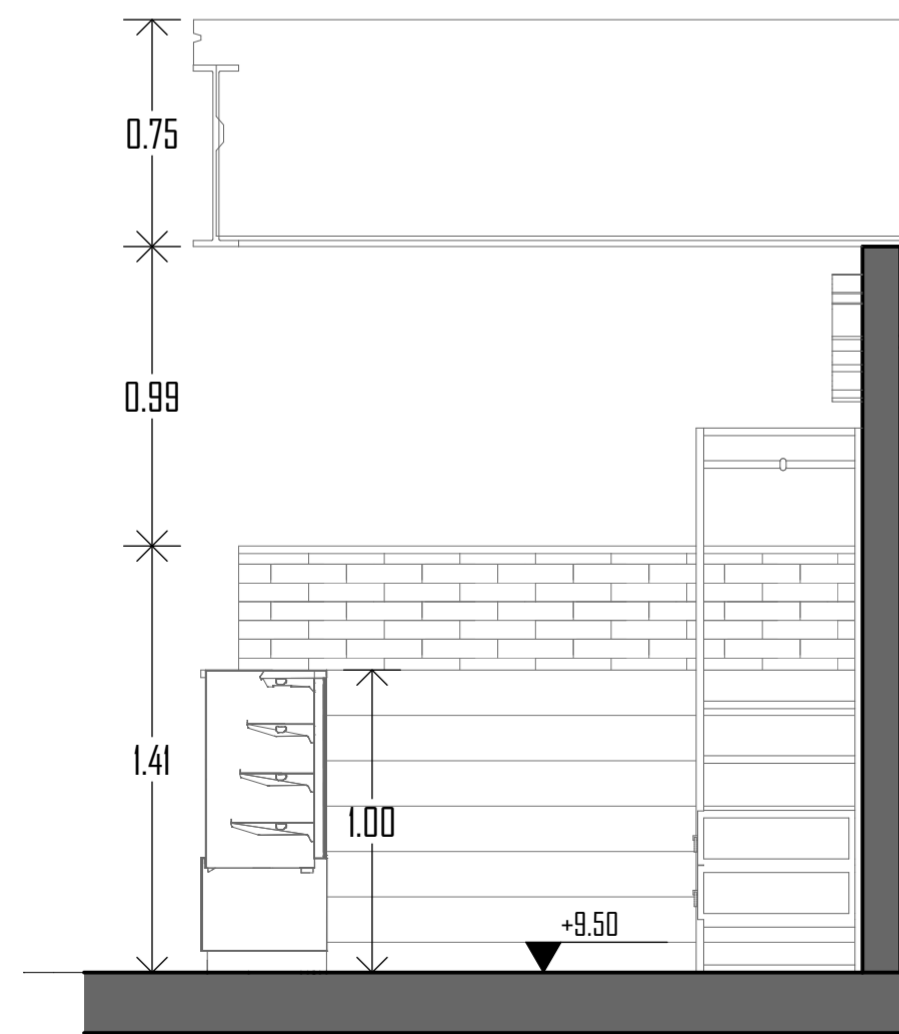

S13 SECCION 1-1 Esc: 1:25

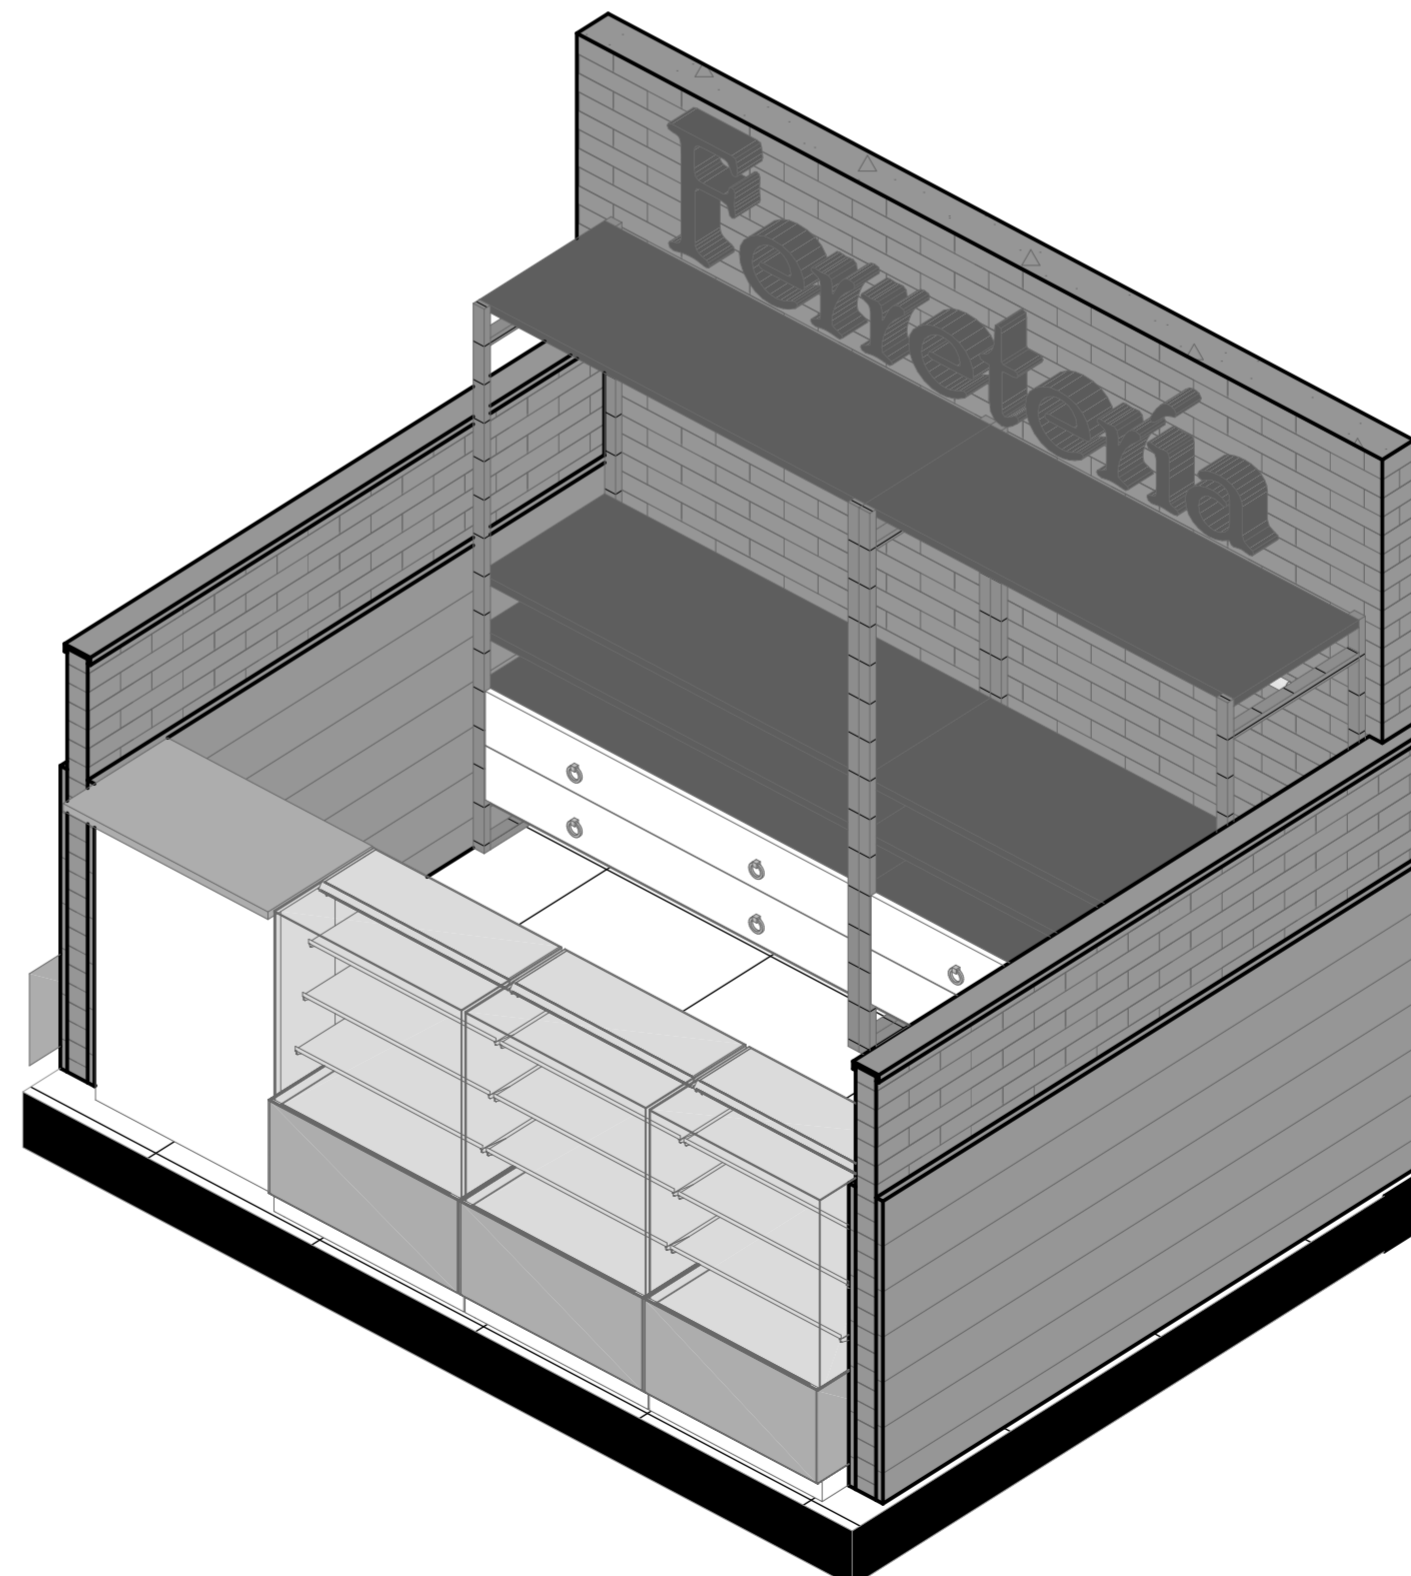

3D-13 ISOMETRIA FERRETERIA Esc: 1:25



PROYECTO:
**NUEVA PROPUESTA ARQUITECTONICA
COMERCIAL PARA EL MERCADO DE
ABASTOS UNIÓN Y DIGNIDAD DE LA
CIUDAD DE PUNO**

JURADOS:
D. SC. ELISEO ZAPANA QUISPE
Arq. AYNER VALER ERGUETA
Arq. GILBERTO ADALID MORALES DEL ARROYO

DIRECTOR:
**M. SC. JUAN HERNANDO EMILIO
LINARES APARICIO**

DISEÑO:
Bch. ALAN LUQUE CONDORI
Bch. BRAYAN RAUL MAMANI QUISPE


NOMBRE DEL PLANO:
**PUESTO DE ARTICULOS DE
FERRETERIA**

UBICACION:
DISTRITO : PUNO
PROVINCIA : PUNO
DEPARTAMENTO: PUNO

FECHA:
ENERO, 2024

ESCALA:
1:25


DET-13

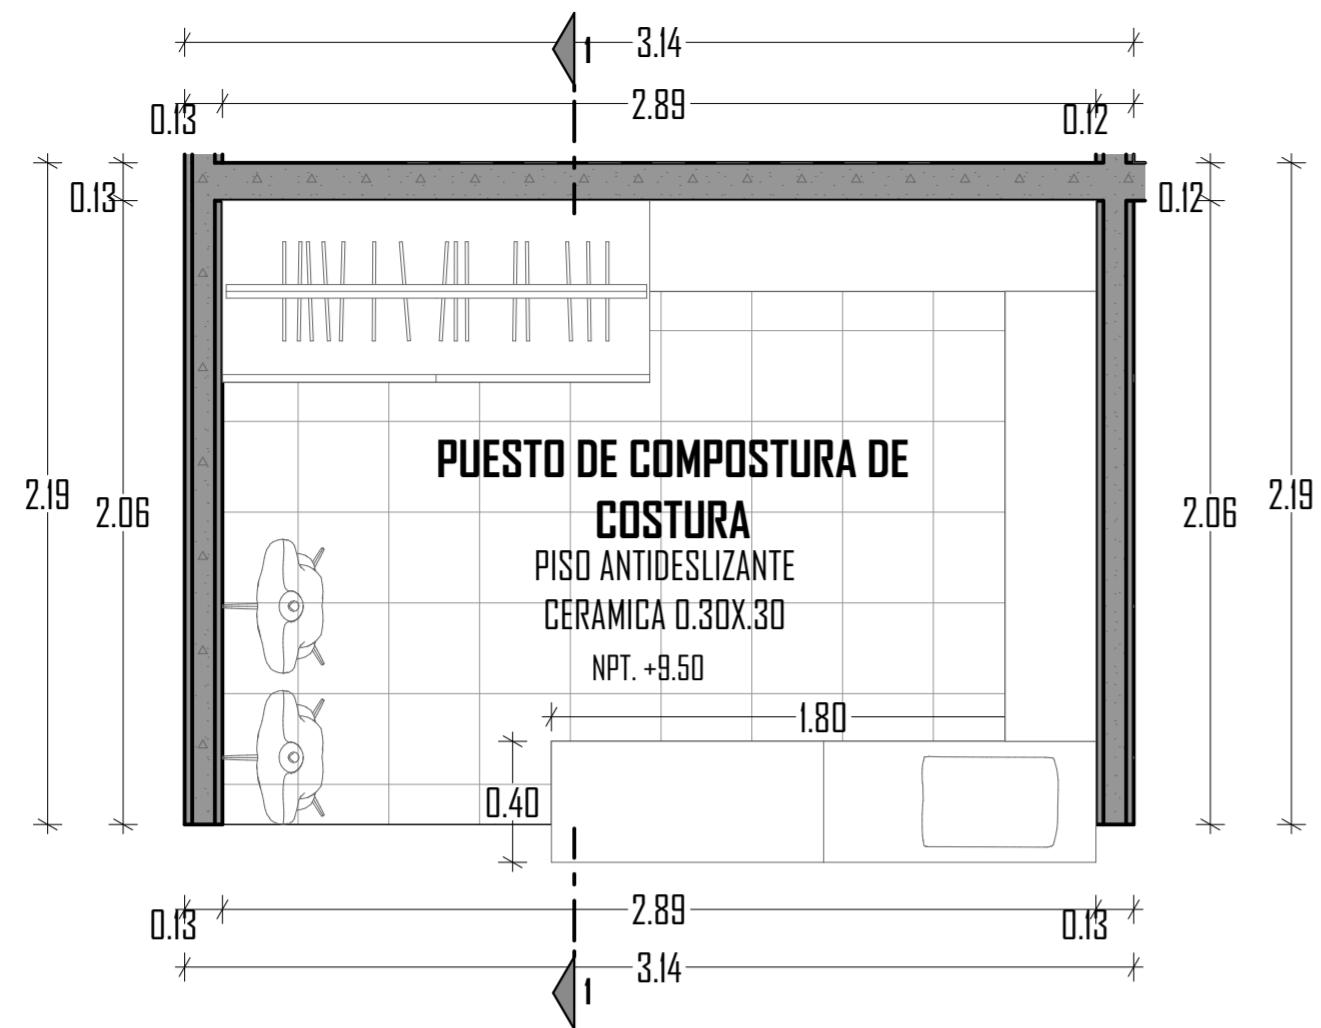


D-14 PUESTO DE COMPOSTURA DE COSTURA
Esc: 1:25



D-32 ELEVACION Esc: 1:25

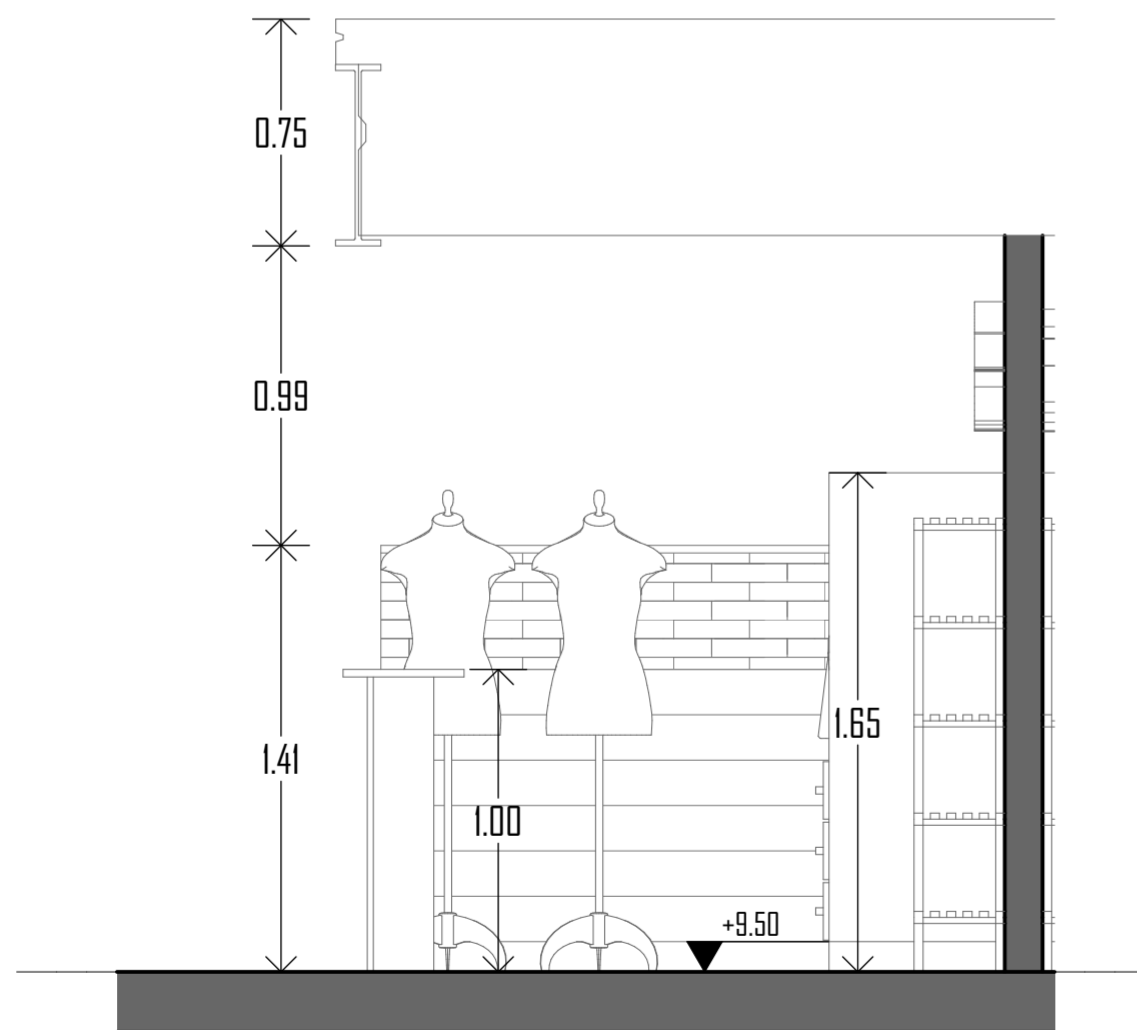

S14 SECCION 1-1 Esc: 1:25

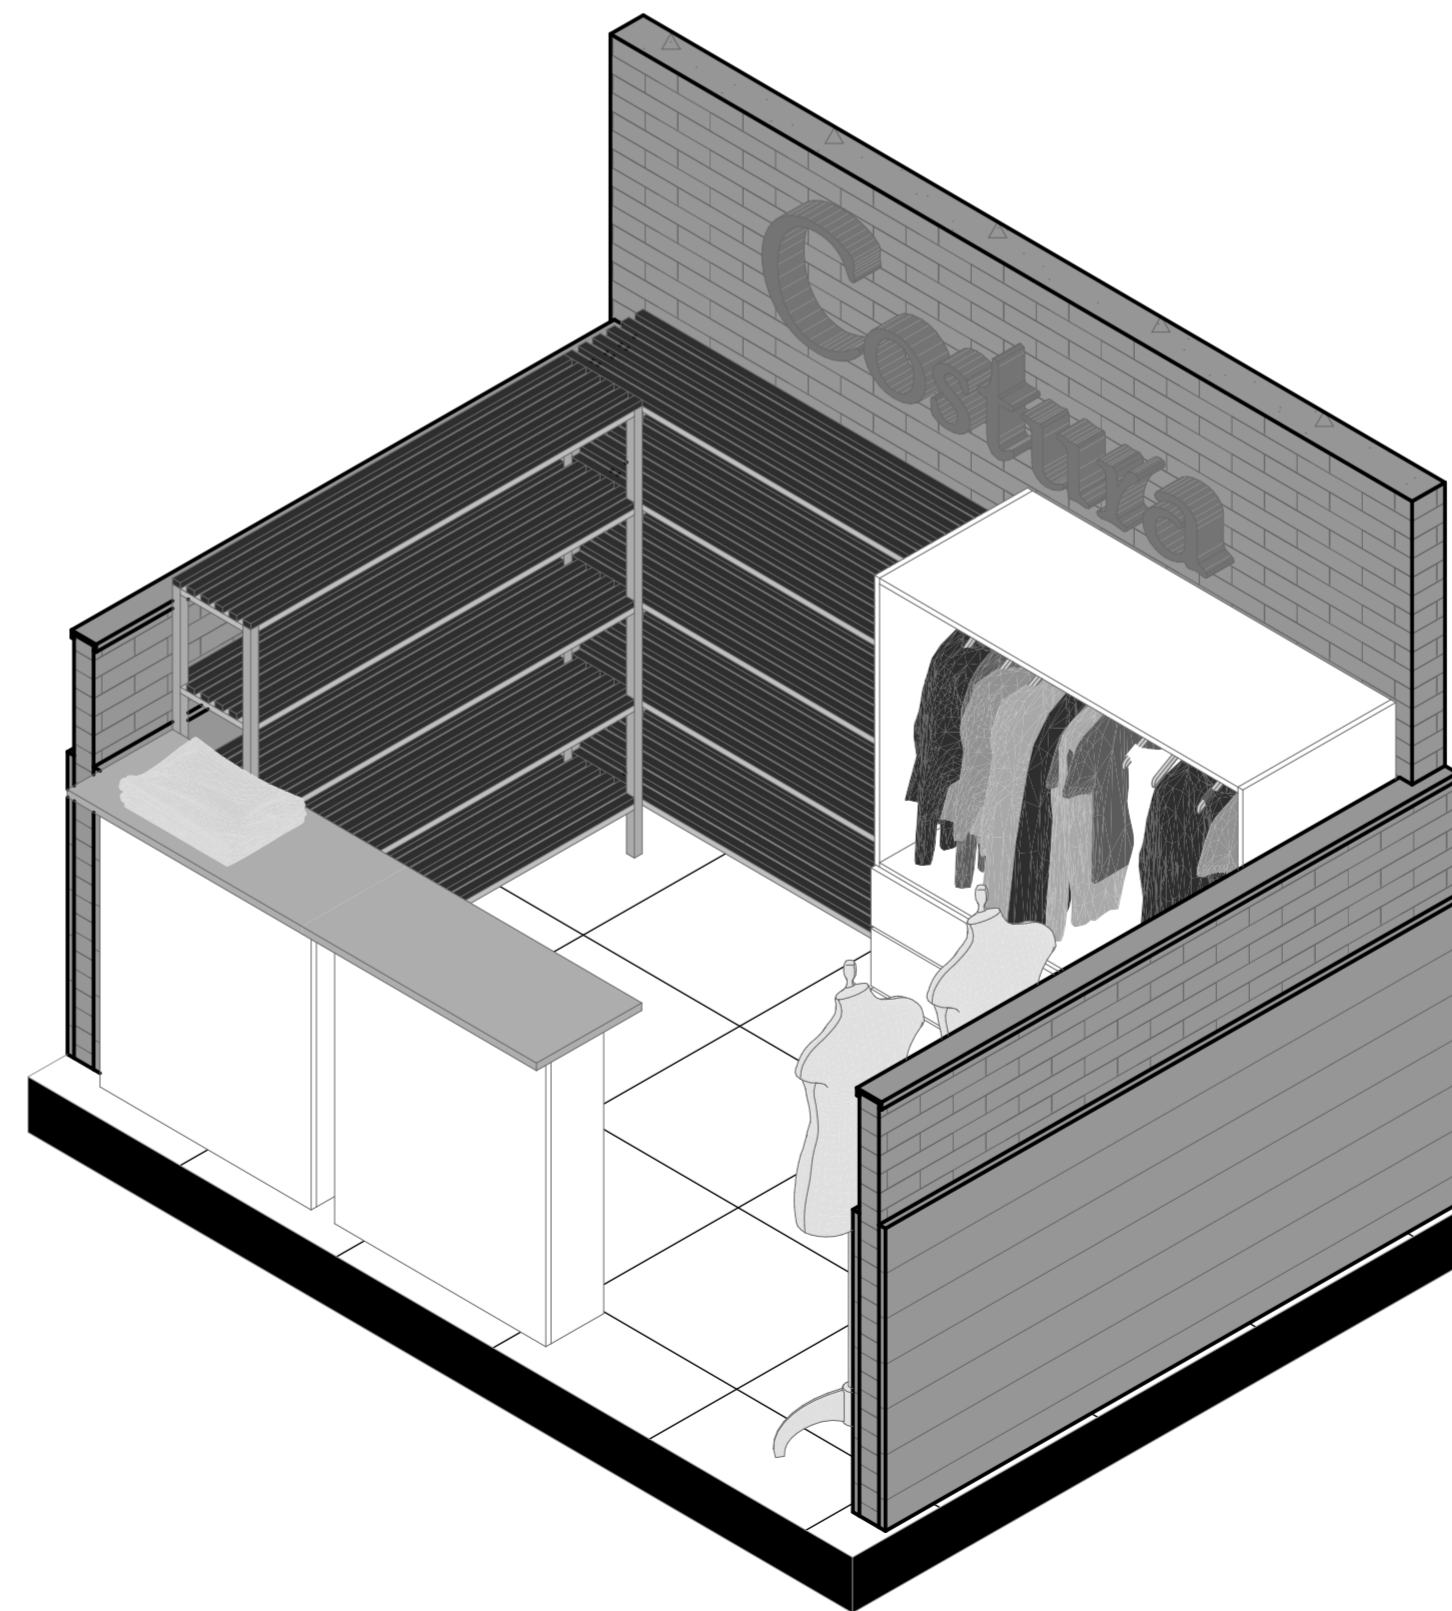

3D-14 ISOMETRIA Esc: 1:25



PROYECTO:
**NUEVA PROPUESTA ARQUITECTONICA
COMERCIAL PARA EL MERCADO DE
ABASTOS UNIÓN Y DIGNIDAD DE LA
CIUDAD DE PUNO**

JURADOS:
D. SC. ELISEO ZAPANA QUISPE
Arq. AYNER VALER ERGUETA
Arq. GILBERTO ADALID MORALES DEL ARROYO

DIRECTOR:
**M. SC. JUAN HERNANDO EMILIO
LINARES APARICIO**

DISEÑO:
Bch. ALAN LUQUE CONDORI
Bch. BRAYAN RAUL MAMANI QUISPE


NOMBRE DEL PLANO:
**PUESTO DE COMPOSTURA DE
COSTURA**

UBICACION:
DISTRITO : PUNO
PROVINCIA : PUNO
DEPARTAMENTO: PUNO


FECHA:
ENERO, 2024

ESCALA:
1:25


DET-14

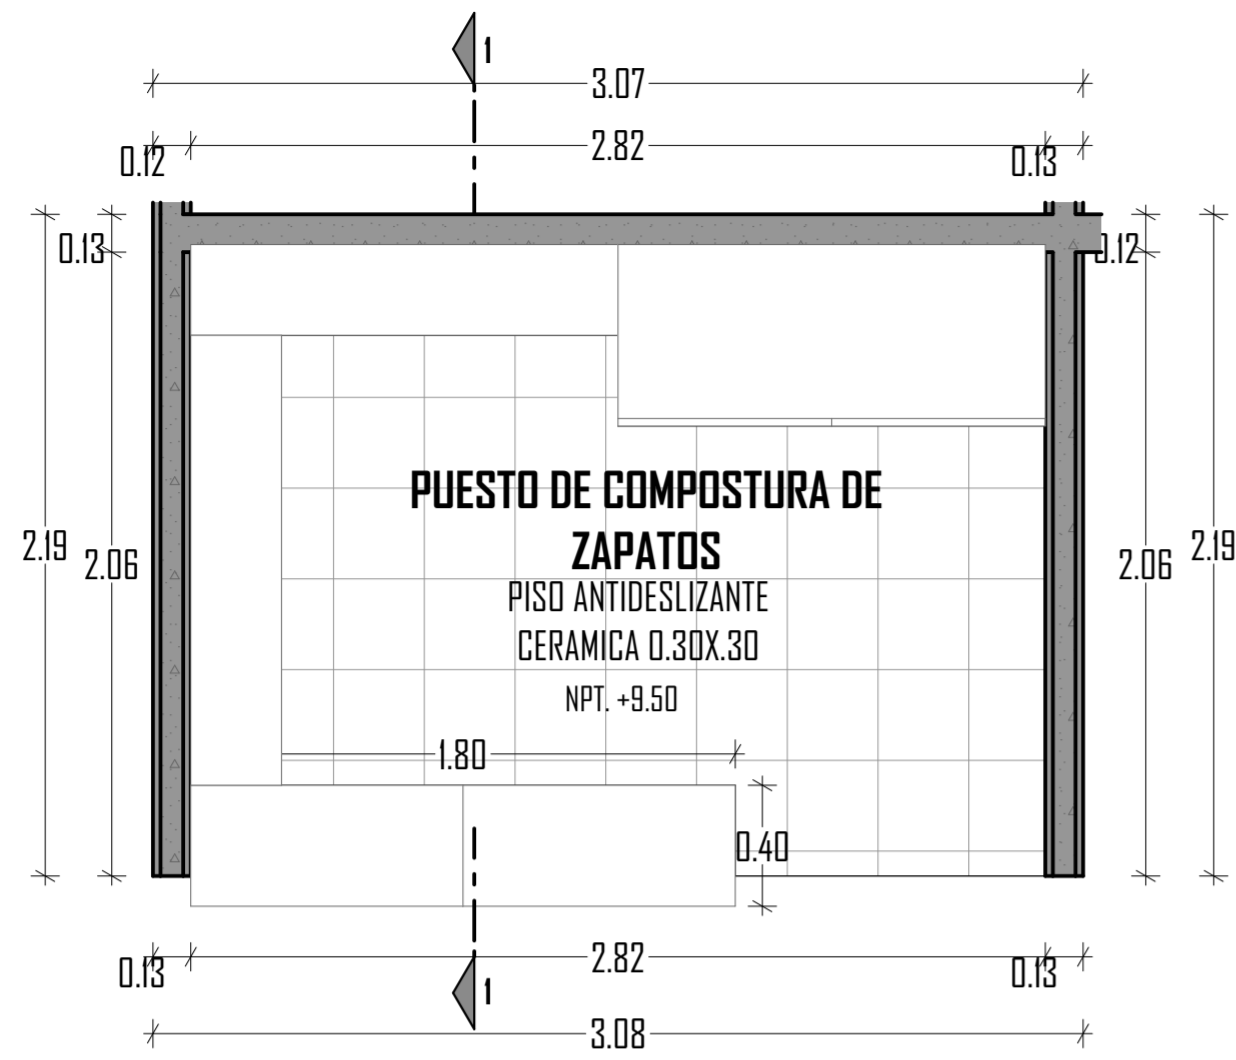


D-15 PUESTO DE COMPOSTURA DE ZAPATOS
Esc: 1:25

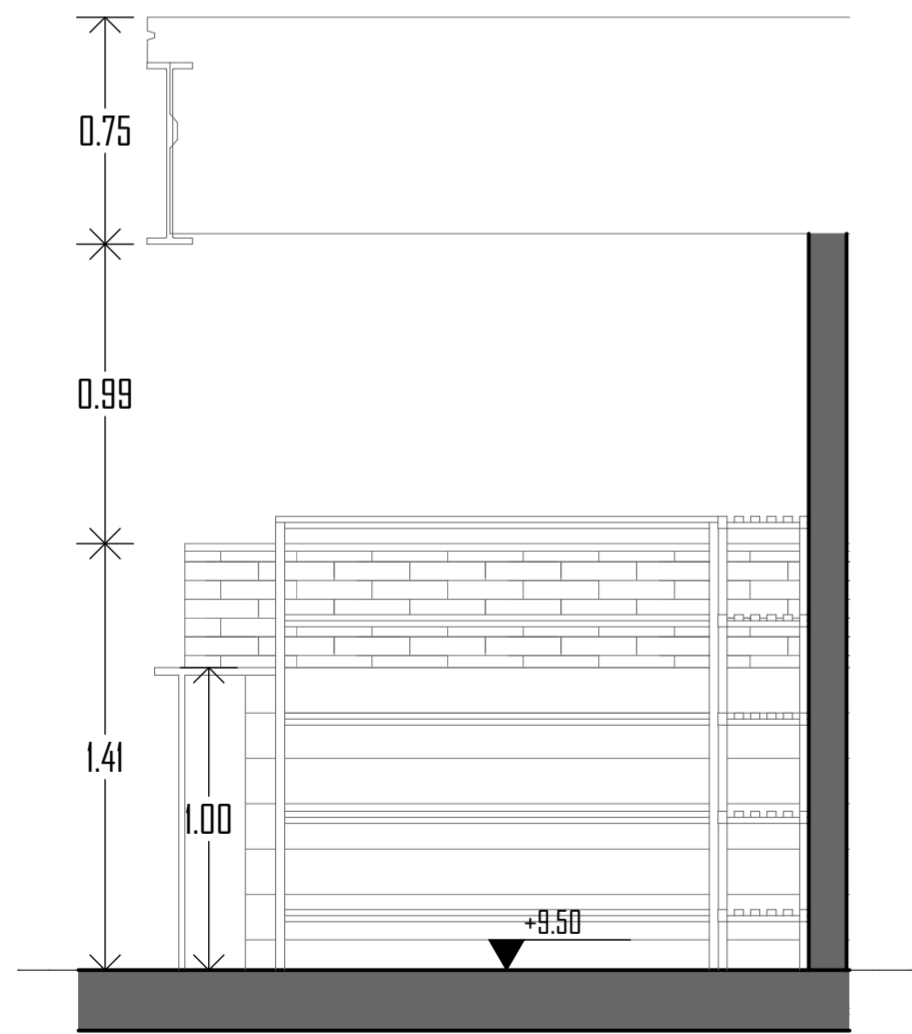

S15 SECCION 1-1 Esc: 1:25

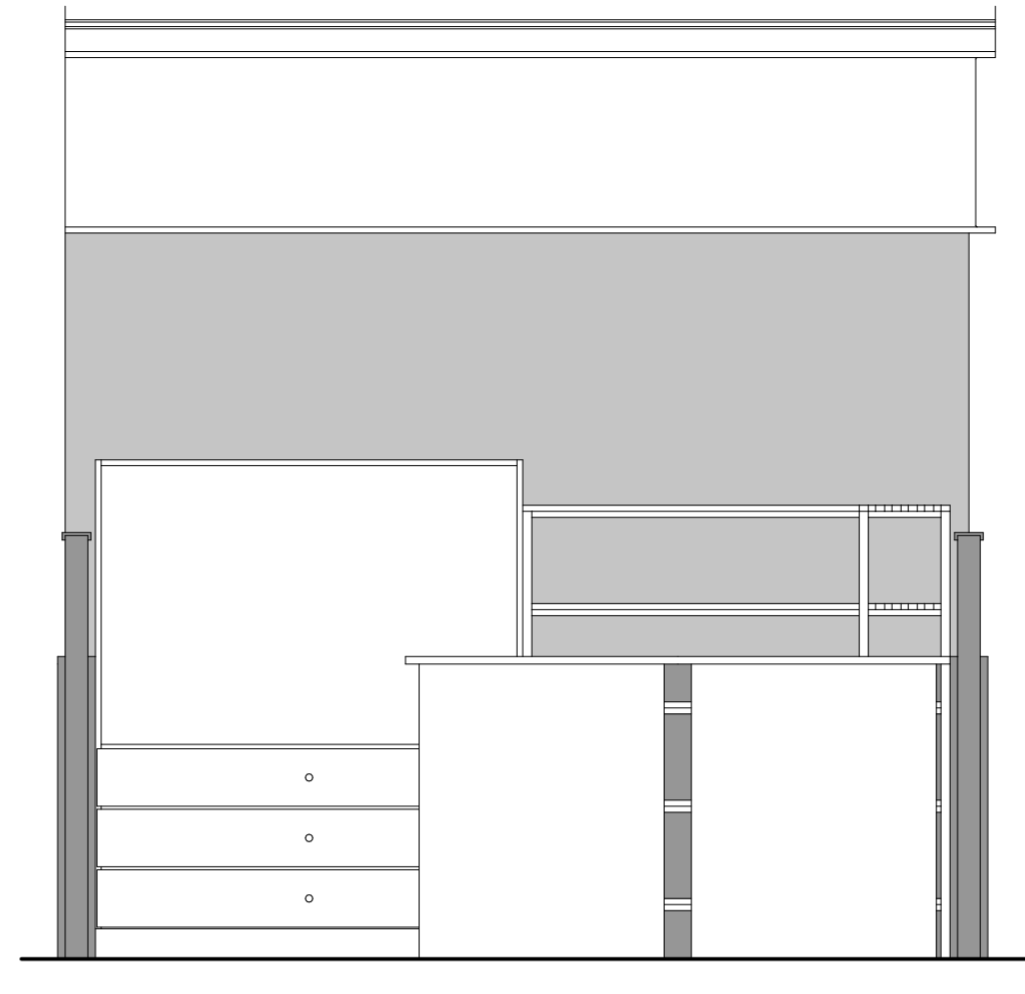

D-33 ELEVACIÓN
Esc: 1:25

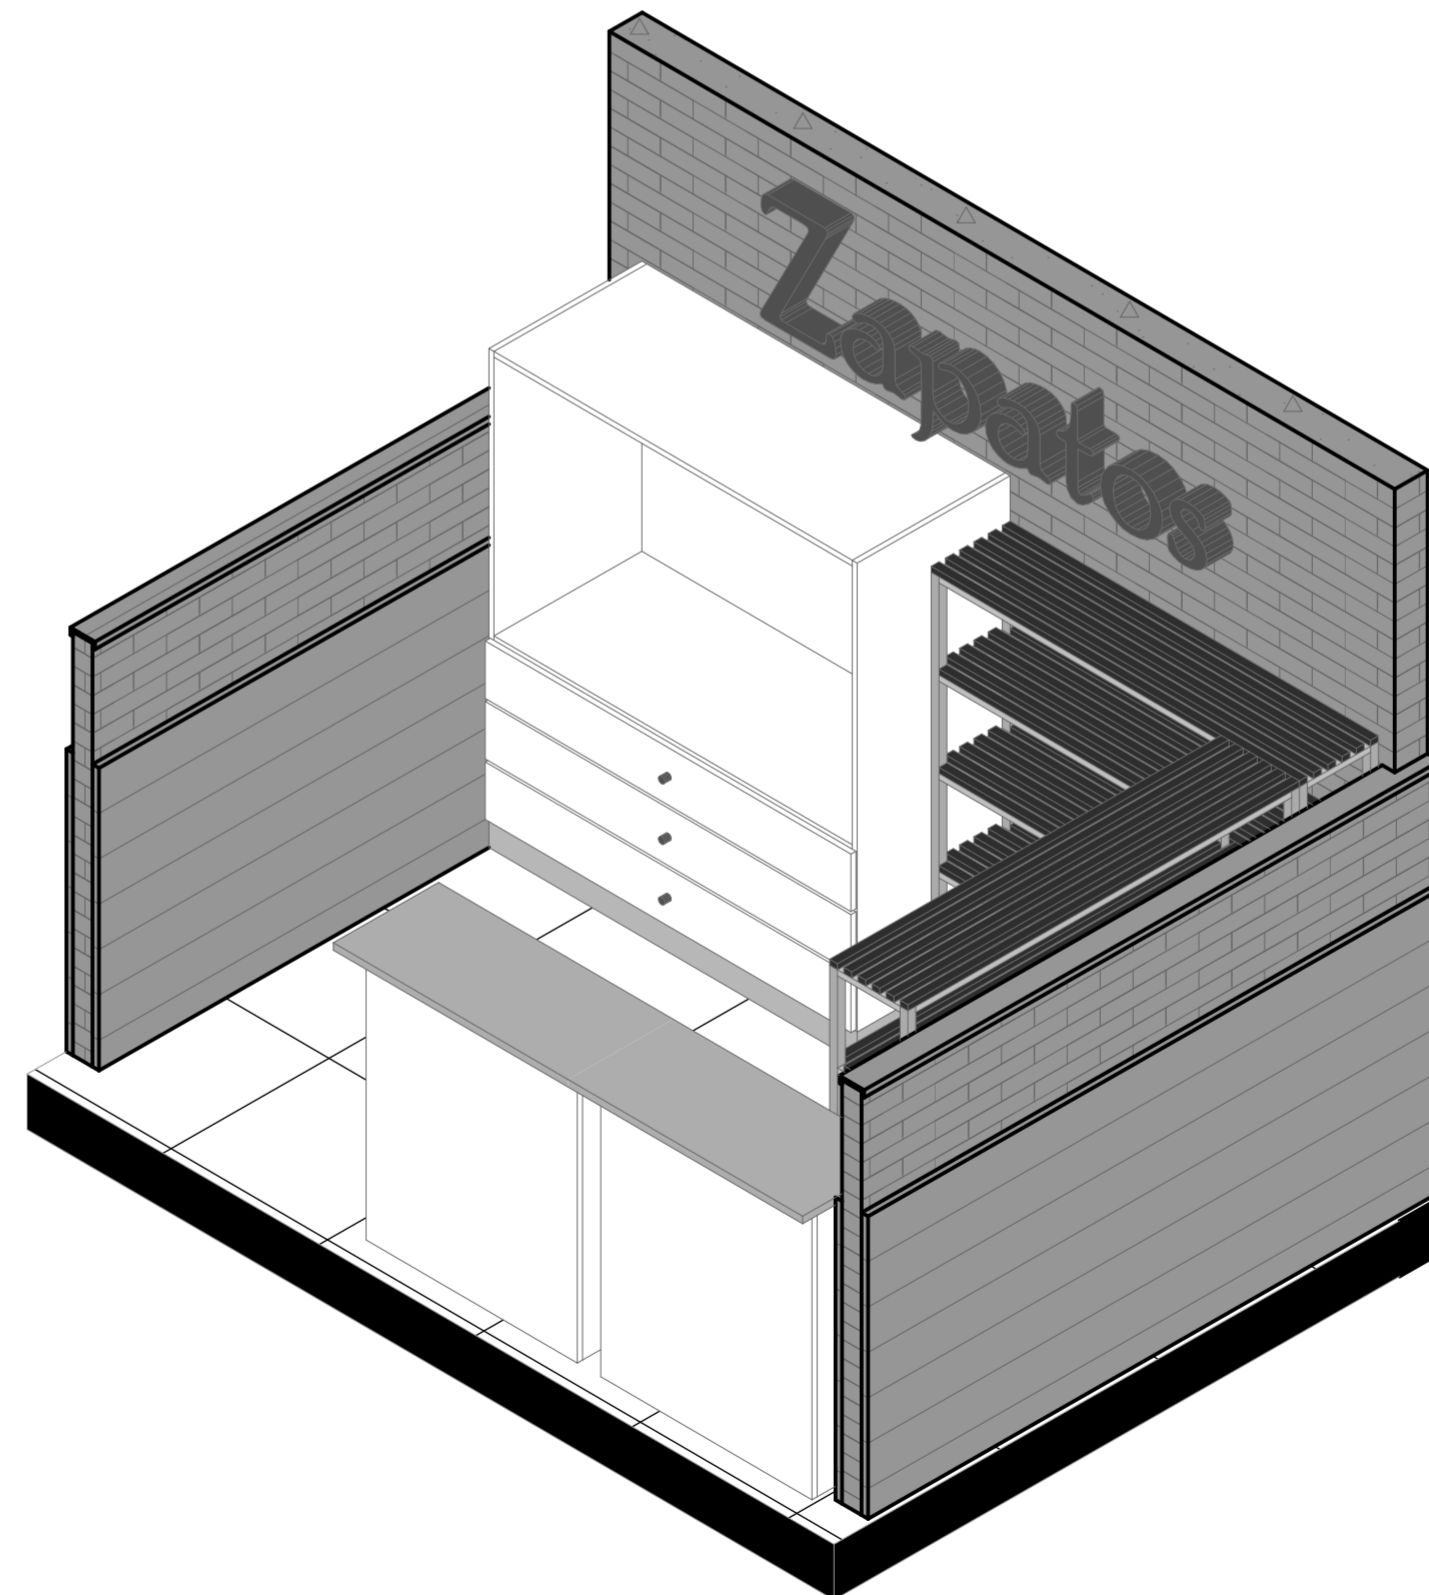

3D-15 ISOMETRIA Esc: 1:25



PROYECTO:
**NUEVA PROPUESTA ARQUITECTONICA
COMERCIAL PARA EL MERCADO DE
ABASTOS UNIÓN Y DIGNIDAD DE LA
CIUDAD DE PUNO**

JURADOS:
D. SC. ELISEO ZAPANA QUISPE
Arq. AYNER VALER ERGUETA
Arq. GILBERTO ADALID MORALES DEL ARROYO

DIRECTOR:
**M. SC. JUAN HERNANDO EMILIO
LINARES APARICIO**

DISEÑO:
Bch. ALAN LUQUE CONDORI
Bch. BRAYAN RAUL MAMANI QUISPE


NOMBRE DEL PLANO:
**PUESTO DE COMPOSTURA DE
ZAPATOS**

UBICACION:
DISTRITO : PUNO
PROVINCIA : PUNO
DEPARTAMENTO: PUNO


FECHA:
ENERO, 2024

ESCALA:
1:25


DET-15

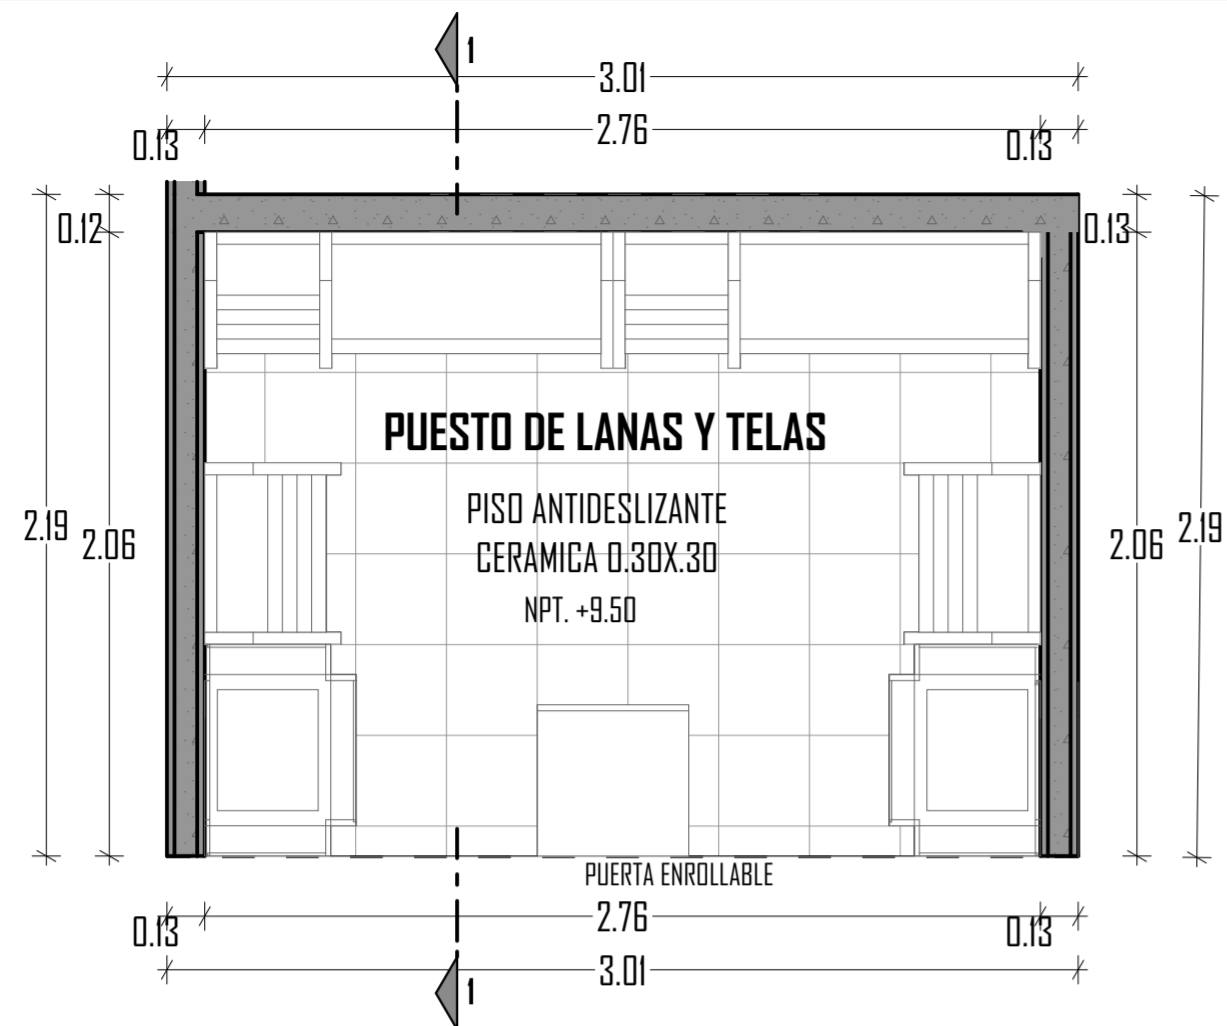


D-16 PUESTO DE LANAS Y TELAS
Esc: 1:25

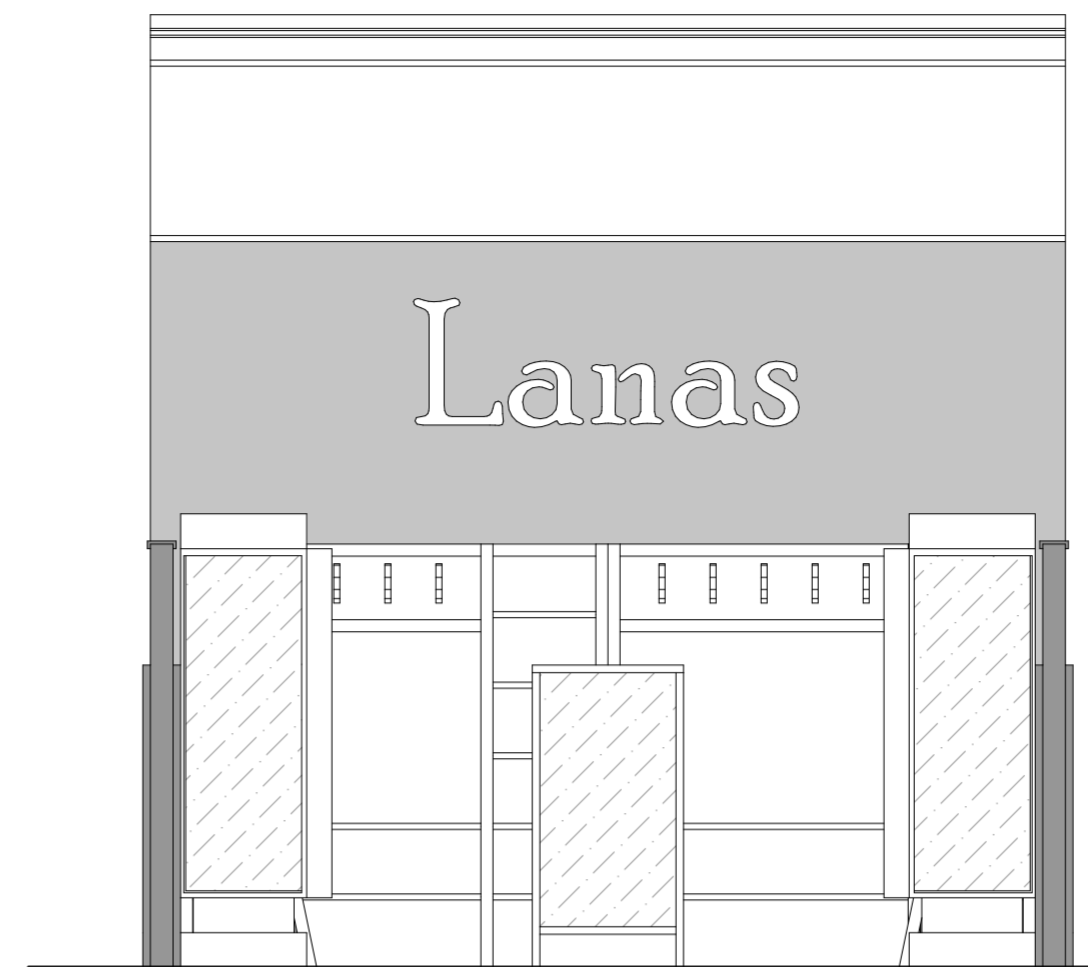

D-34 ELEVACION LANAS
Esc: 1:25

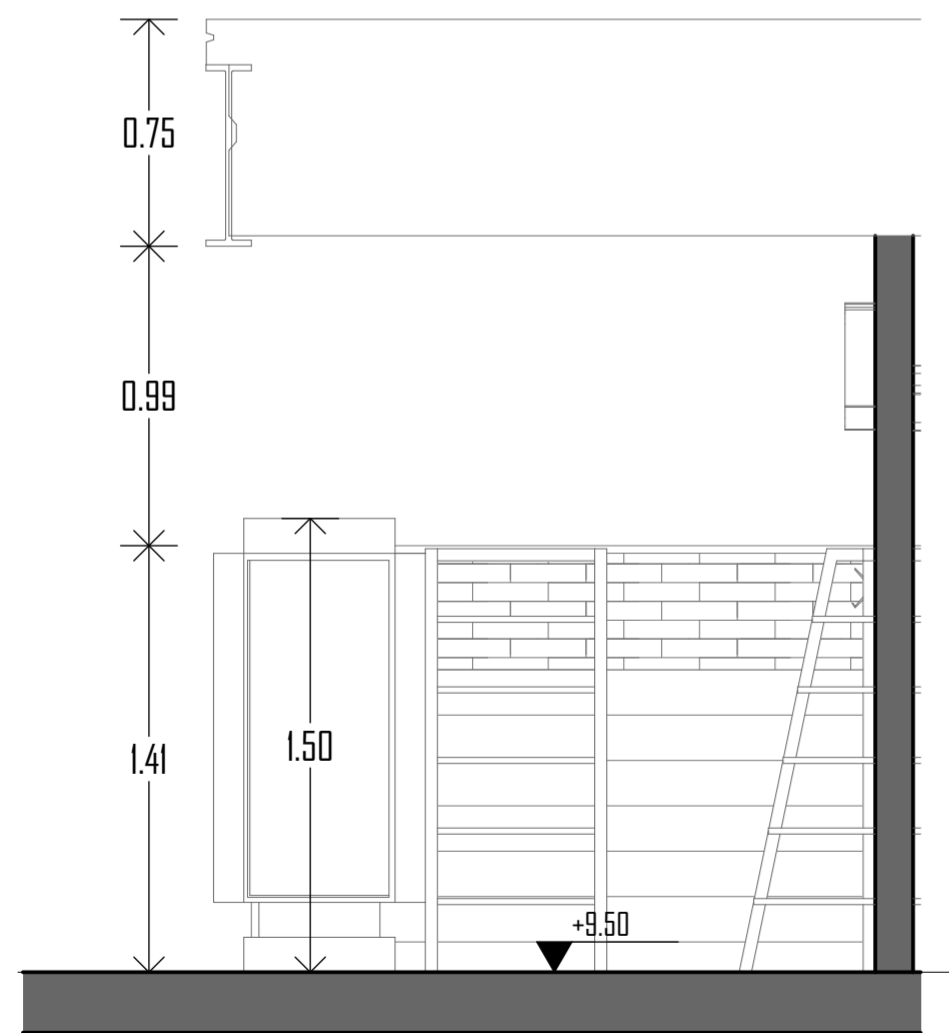

S16 SECCION 1-1 Esc: 1:25

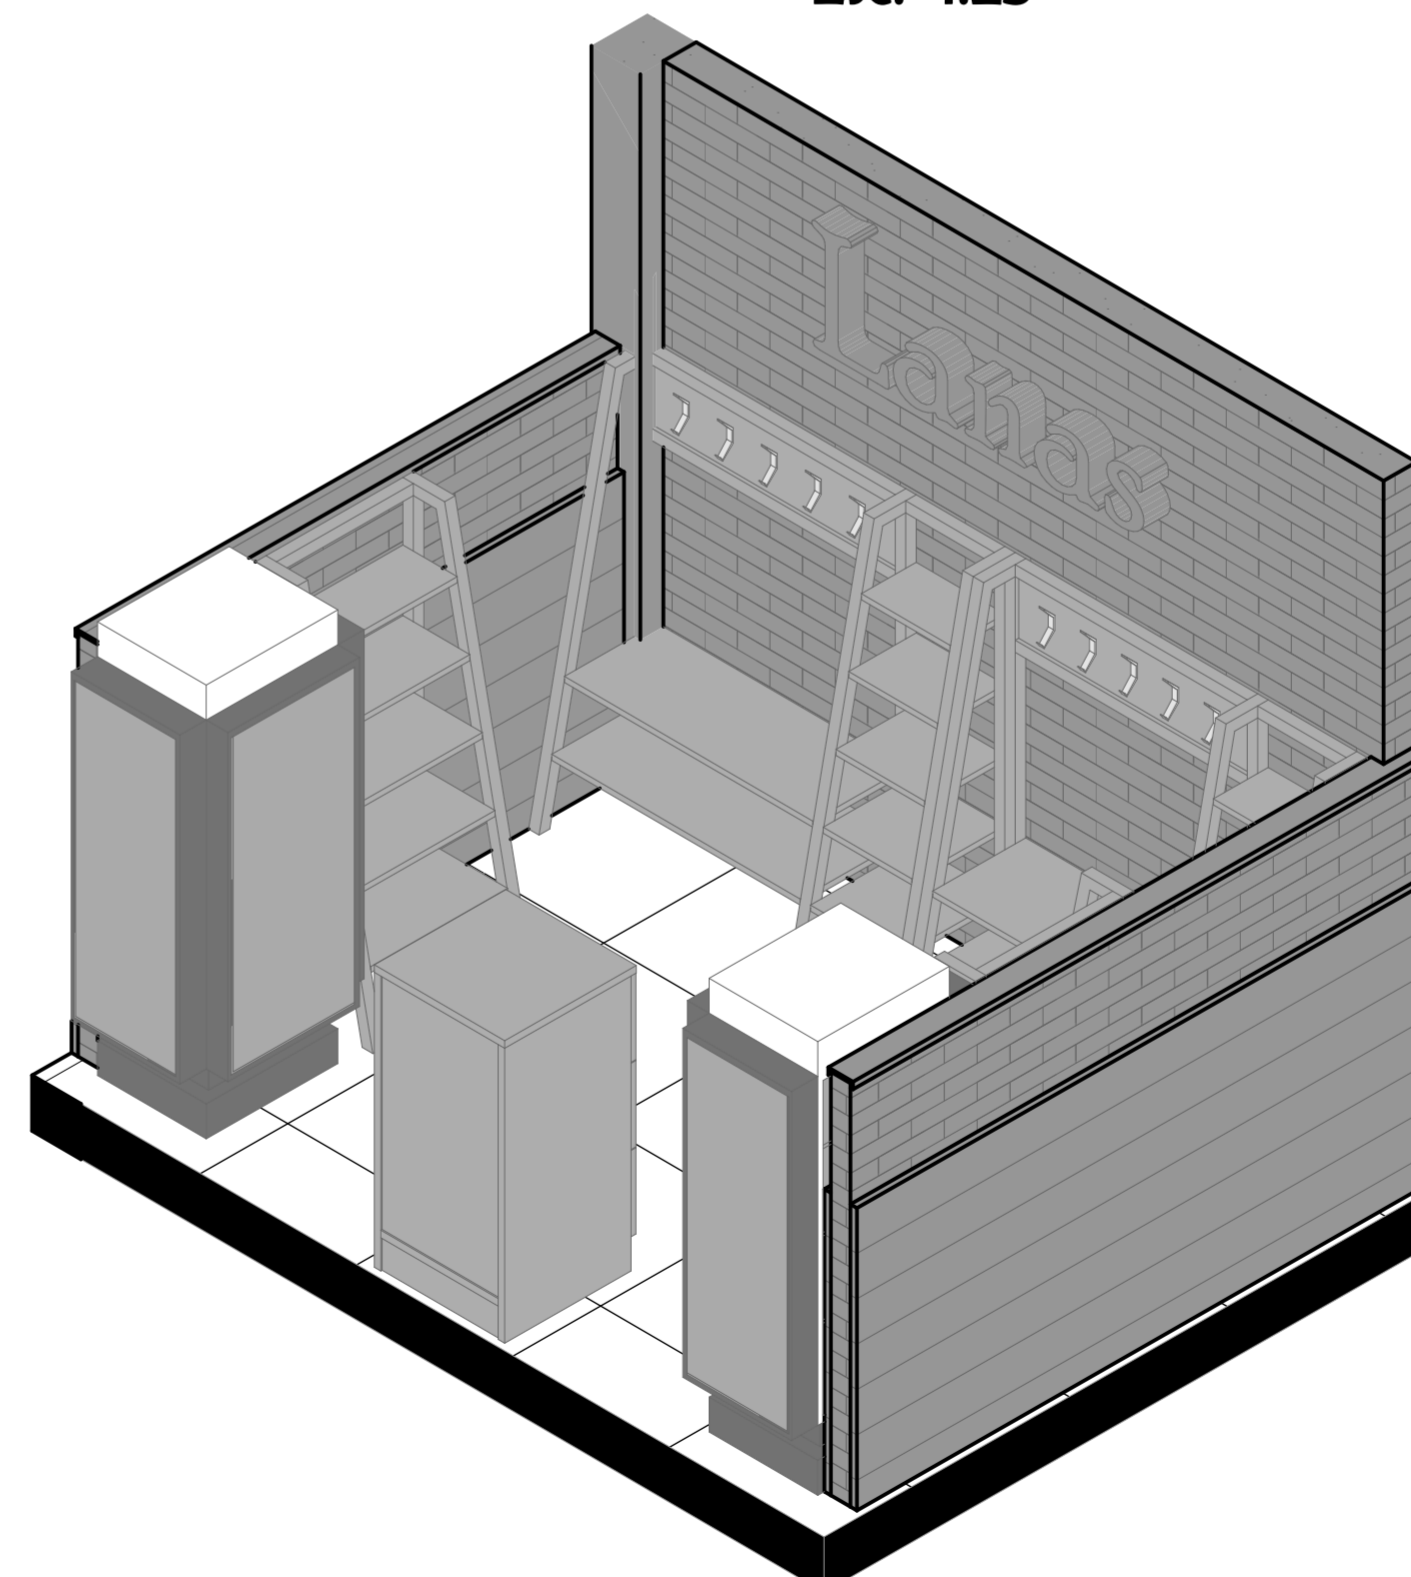

3D-16 ISOMETRIA LANAS Esc: 1:25



PROYECTO:
**NUEVA PROPUESTA ARQUITECTONICA
COMERCIAL PARA EL MERCADO DE
ABASTOS UNIÓN Y DIGNIDAD DE LA
CIUDAD DE PUNO**

JURADOS:
D. SC. ELISEO ZAPANA QUISPE
Arq. **AYNER VALER ERGUETA**
Arq. **GILBERTO ADALID MORALES DEL ARROYO**

DIRECTOR:
**M. SC. JUAN HERNANDO EMILIO
LINARES APARICIO**

DISEÑO:
Bch. ALAN LUQUE CONDORI
Bch. BRAYAN RAUL MAMANI QUISPE


NOMBRE DEL PLANO:
PUESTO DE LANAS Y TELAS

UBICACION:
DISTRITO : PUNO
PROVINCIA : PUNO
DEPARTAMENTO: PUNO


FECHA:
ENERO, 2024

ESCALA:
1:25

DET-16

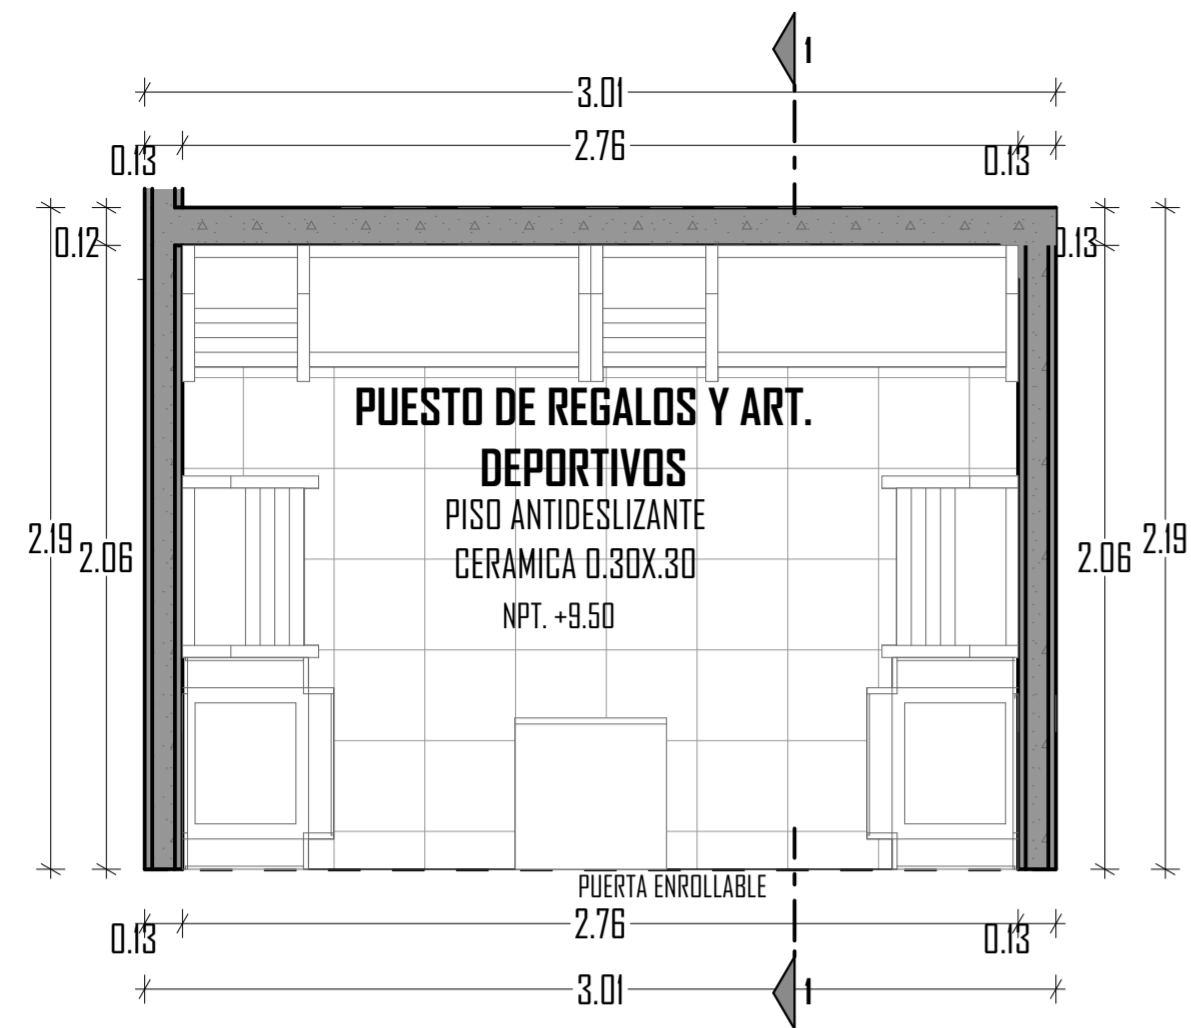


D-17 PUESTO DE REGALOS Y ART. DEPORTIVOS
Esc: 1:25

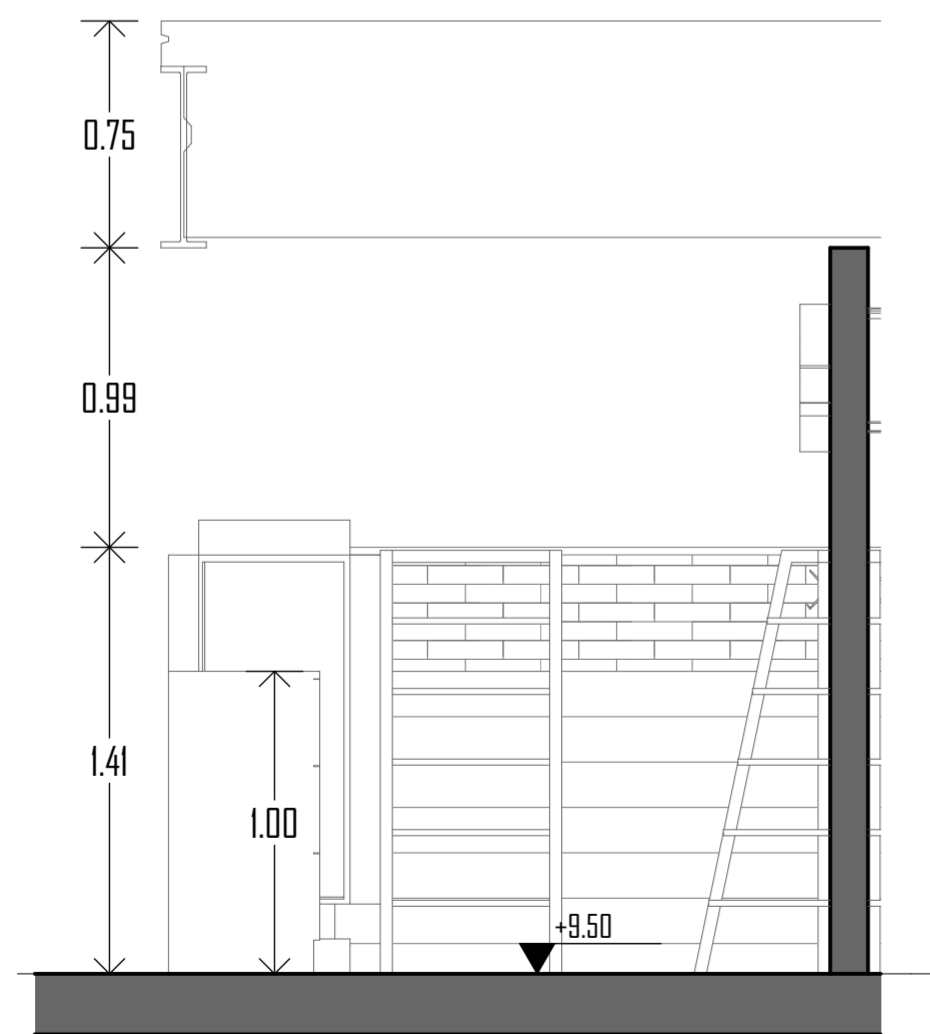

S17 SECCION 1-1 Esc: 1:25



D-35 ELEVACION
Esc: 1:25

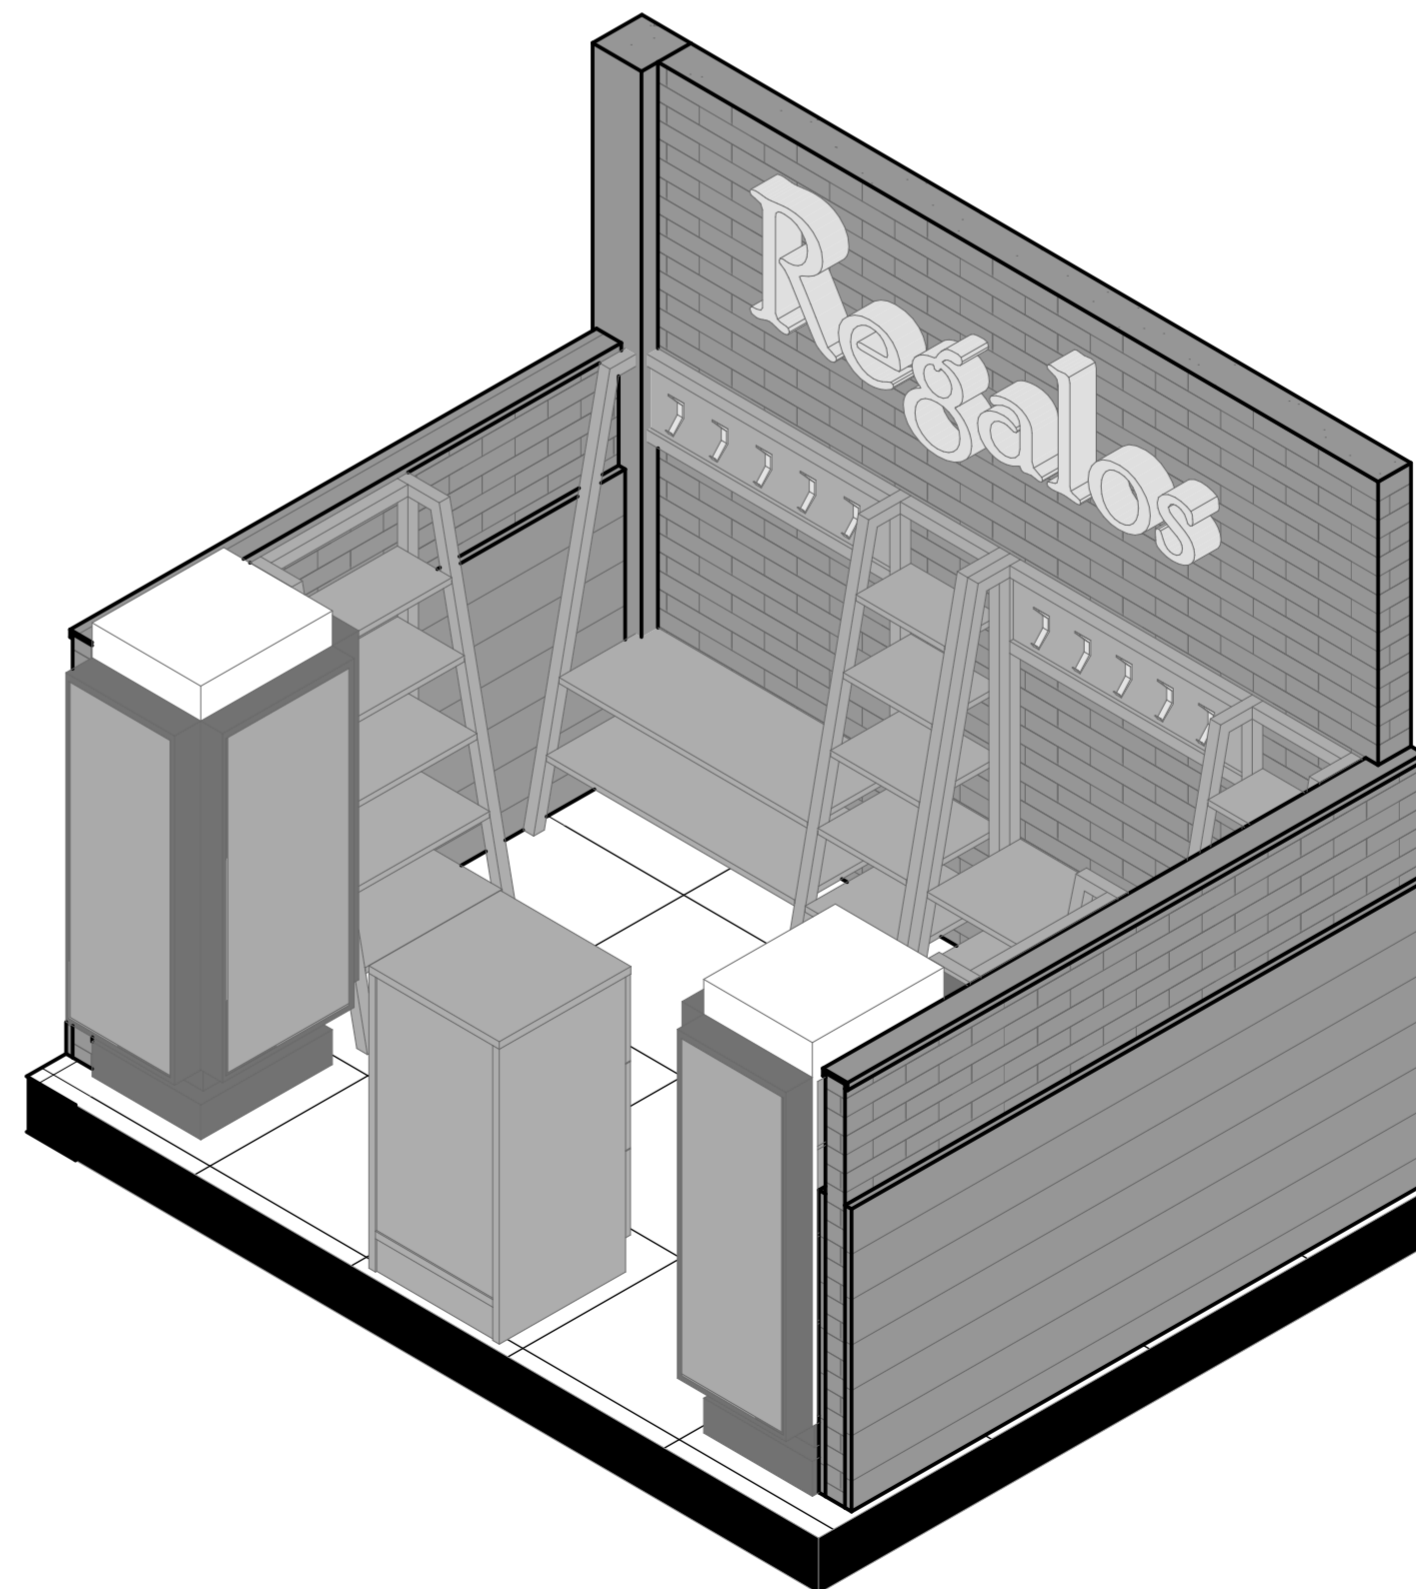

3D-17 ISOMETRIA Esc: 1:25



PROYECTO:
**NUEVA PROPUESTA ARQUITECTONICA
COMERCIAL PARA EL MERCADO DE
ABASTOS UNIÓN Y DIGNIDAD DE LA
CIUDAD DE PUNO**

JURADOS:
D. SC. ELISEO ZAPANA QUISPE
Arq. AYNER VALER ERGUETA
Arq. GILBERTO ADALID MORALES DEL ARROYO

DIRECTOR:
**M. SC. JUAN HERNANDO EMILIO
LINARES APARICIO**

DISEÑO:
Bch. ALAN LUQUE CONDORI
Bch. BRAYAN RAUL MAMANI QUISPE


NOMBRE DEL PLANO:
**PUESTO DE REGALOS Y ARTICULOS
DEPORTIVOS**

UBICACION:
DISTRITO : PUNO
PROVINCIA : PUNO
DEPARTAMENTO: PUNO

FECHA:
ENERO, 2024

ESCALA:
1:25


DET-17

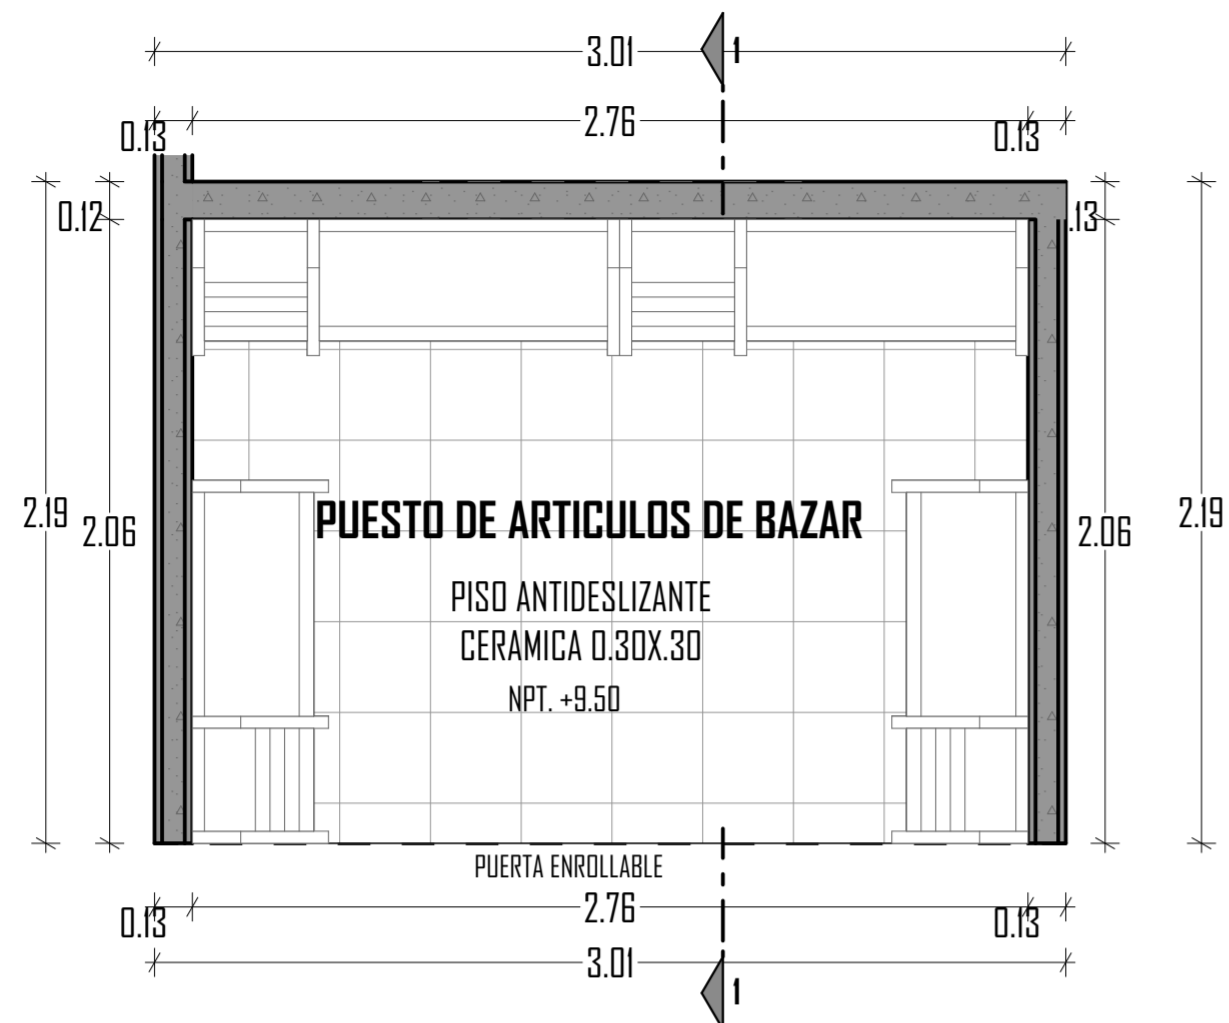


D-18 PUESTO DE ARTICULOS DE BAZAR
Esc: 1:25



D-36 ELEVACION Esc: 1:25

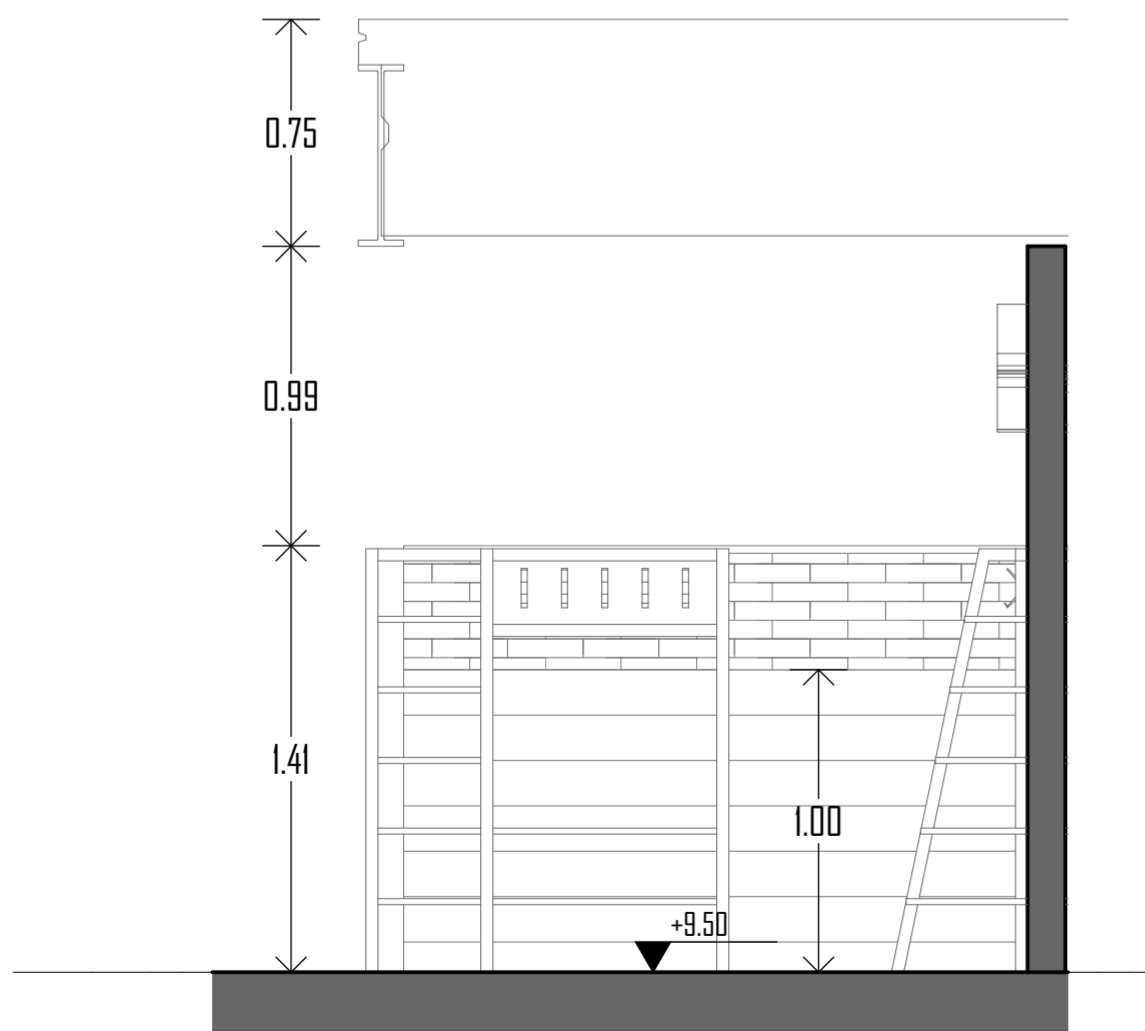

S18 SECCION 1-1 Esc: 1:25

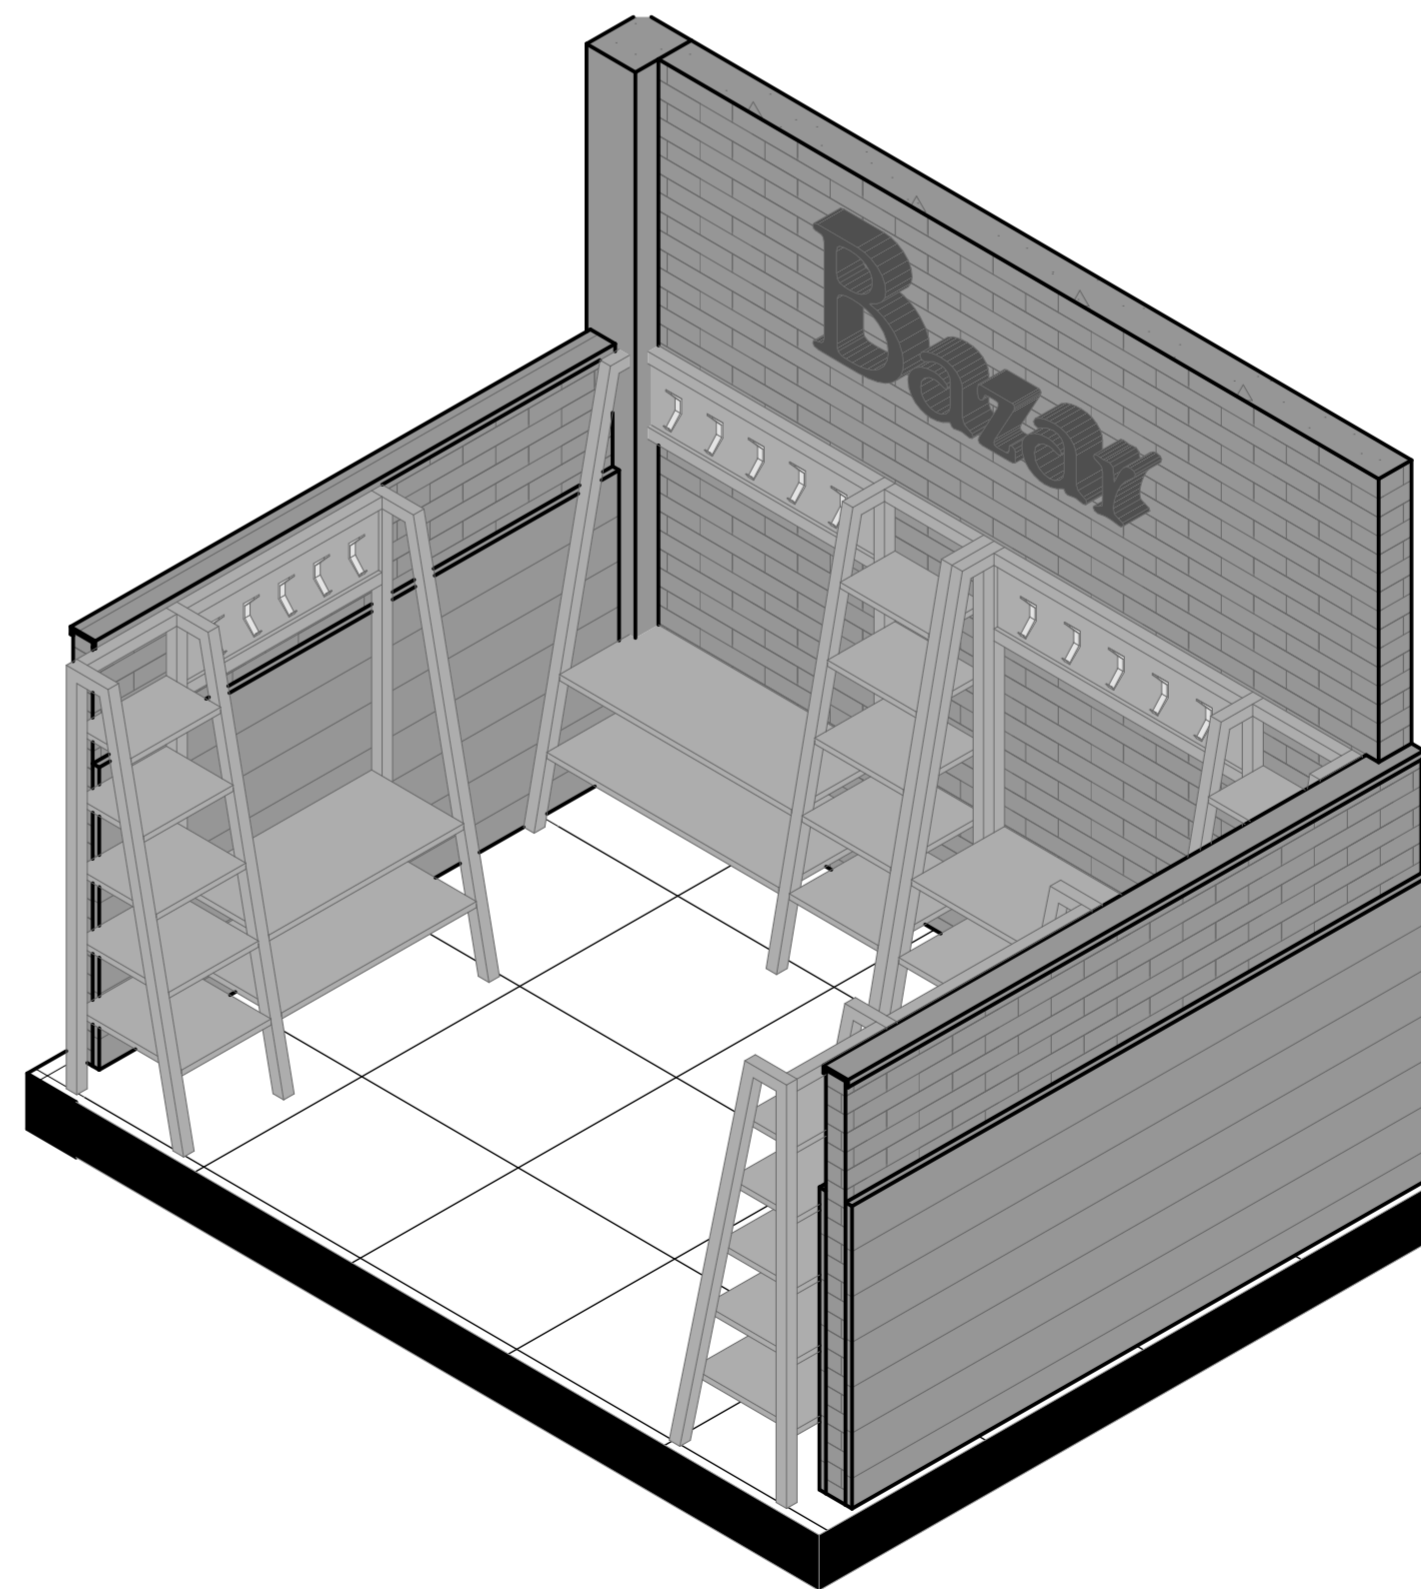

3D-18 ISOMETRIA BAZAR Esc: 1:25



PROYECTO:
**NUEVA PROPUESTA ARQUITECTONICA
COMERCIAL PARA EL MERCADO DE
ABASTOS UNIÓN Y DIGNIDAD DE LA
CIUDAD DE PUNO**

JURADOS:
D. SC. ELISEO ZAPANA QUISPE
Arq. AYNER VALER ERGUETA
Arq. GILBERTO ADALID MORALES DEL ARROYO

DIRECTOR:
**M. SC. JUAN HERNANDO EMILIO
LINARES APARICIO**

DISEÑO:
Bch. ALAN LUQUE CONDORI
Bch. BRAYAN RAUL MAMANI QUISPE

NOMBRE DEL PLANO:
PUESTOS DE ARTICULOS DE BAZAR

UBICACION:
DISTRITO : PUNO
PROVINCIA : PUNO
DEPARTAMENTO: PUNO

FECHA:
ENERO, 2024

ESCALA:
1:25

DET-18