


CUADRO DE VANOS				VENTANAS	
TIPO	CANT.	ANCHO	ALTO	ALFONSO	OBSERVACIONES
V-1	12	2.20	1.65	0.80	VENT. DE ALUMINO CON VIDRO DE BARRA
V-2	24	1.85	2.85	0.80	VENT. DE ALUMINO CON VIDRO DE BARRA
V-3	24	2.40	1.85	0.80	VENT. DE ALUMINO CON VIDRO DE BARRA
V-4	24	2.20	3.25	0.70	VENT. DE ALUMINO CON VIDRO DE BARRA

CUADRO DE VANOS				PUERTAS	
TIPO	CANT.	ANCHO	ALTO	OBSERVACIONES	
P-1	24	0.90	2.00		PUERT. DE TABLERO RESELAJO
P-2	12	1.80	2.20		PUERT. DE TABLERO RESELAJO
P-3	12	1.80	2.45		PUERT. DE ALUMINO CON VIDRO DE BARRA
P-4	22	1.85	2.20		PUERT. DE TABLERO RESELAJO

SECCION A-A PRIMER - SEGUNDO NIVEL
HOSPEDAJE ESC: 1/75

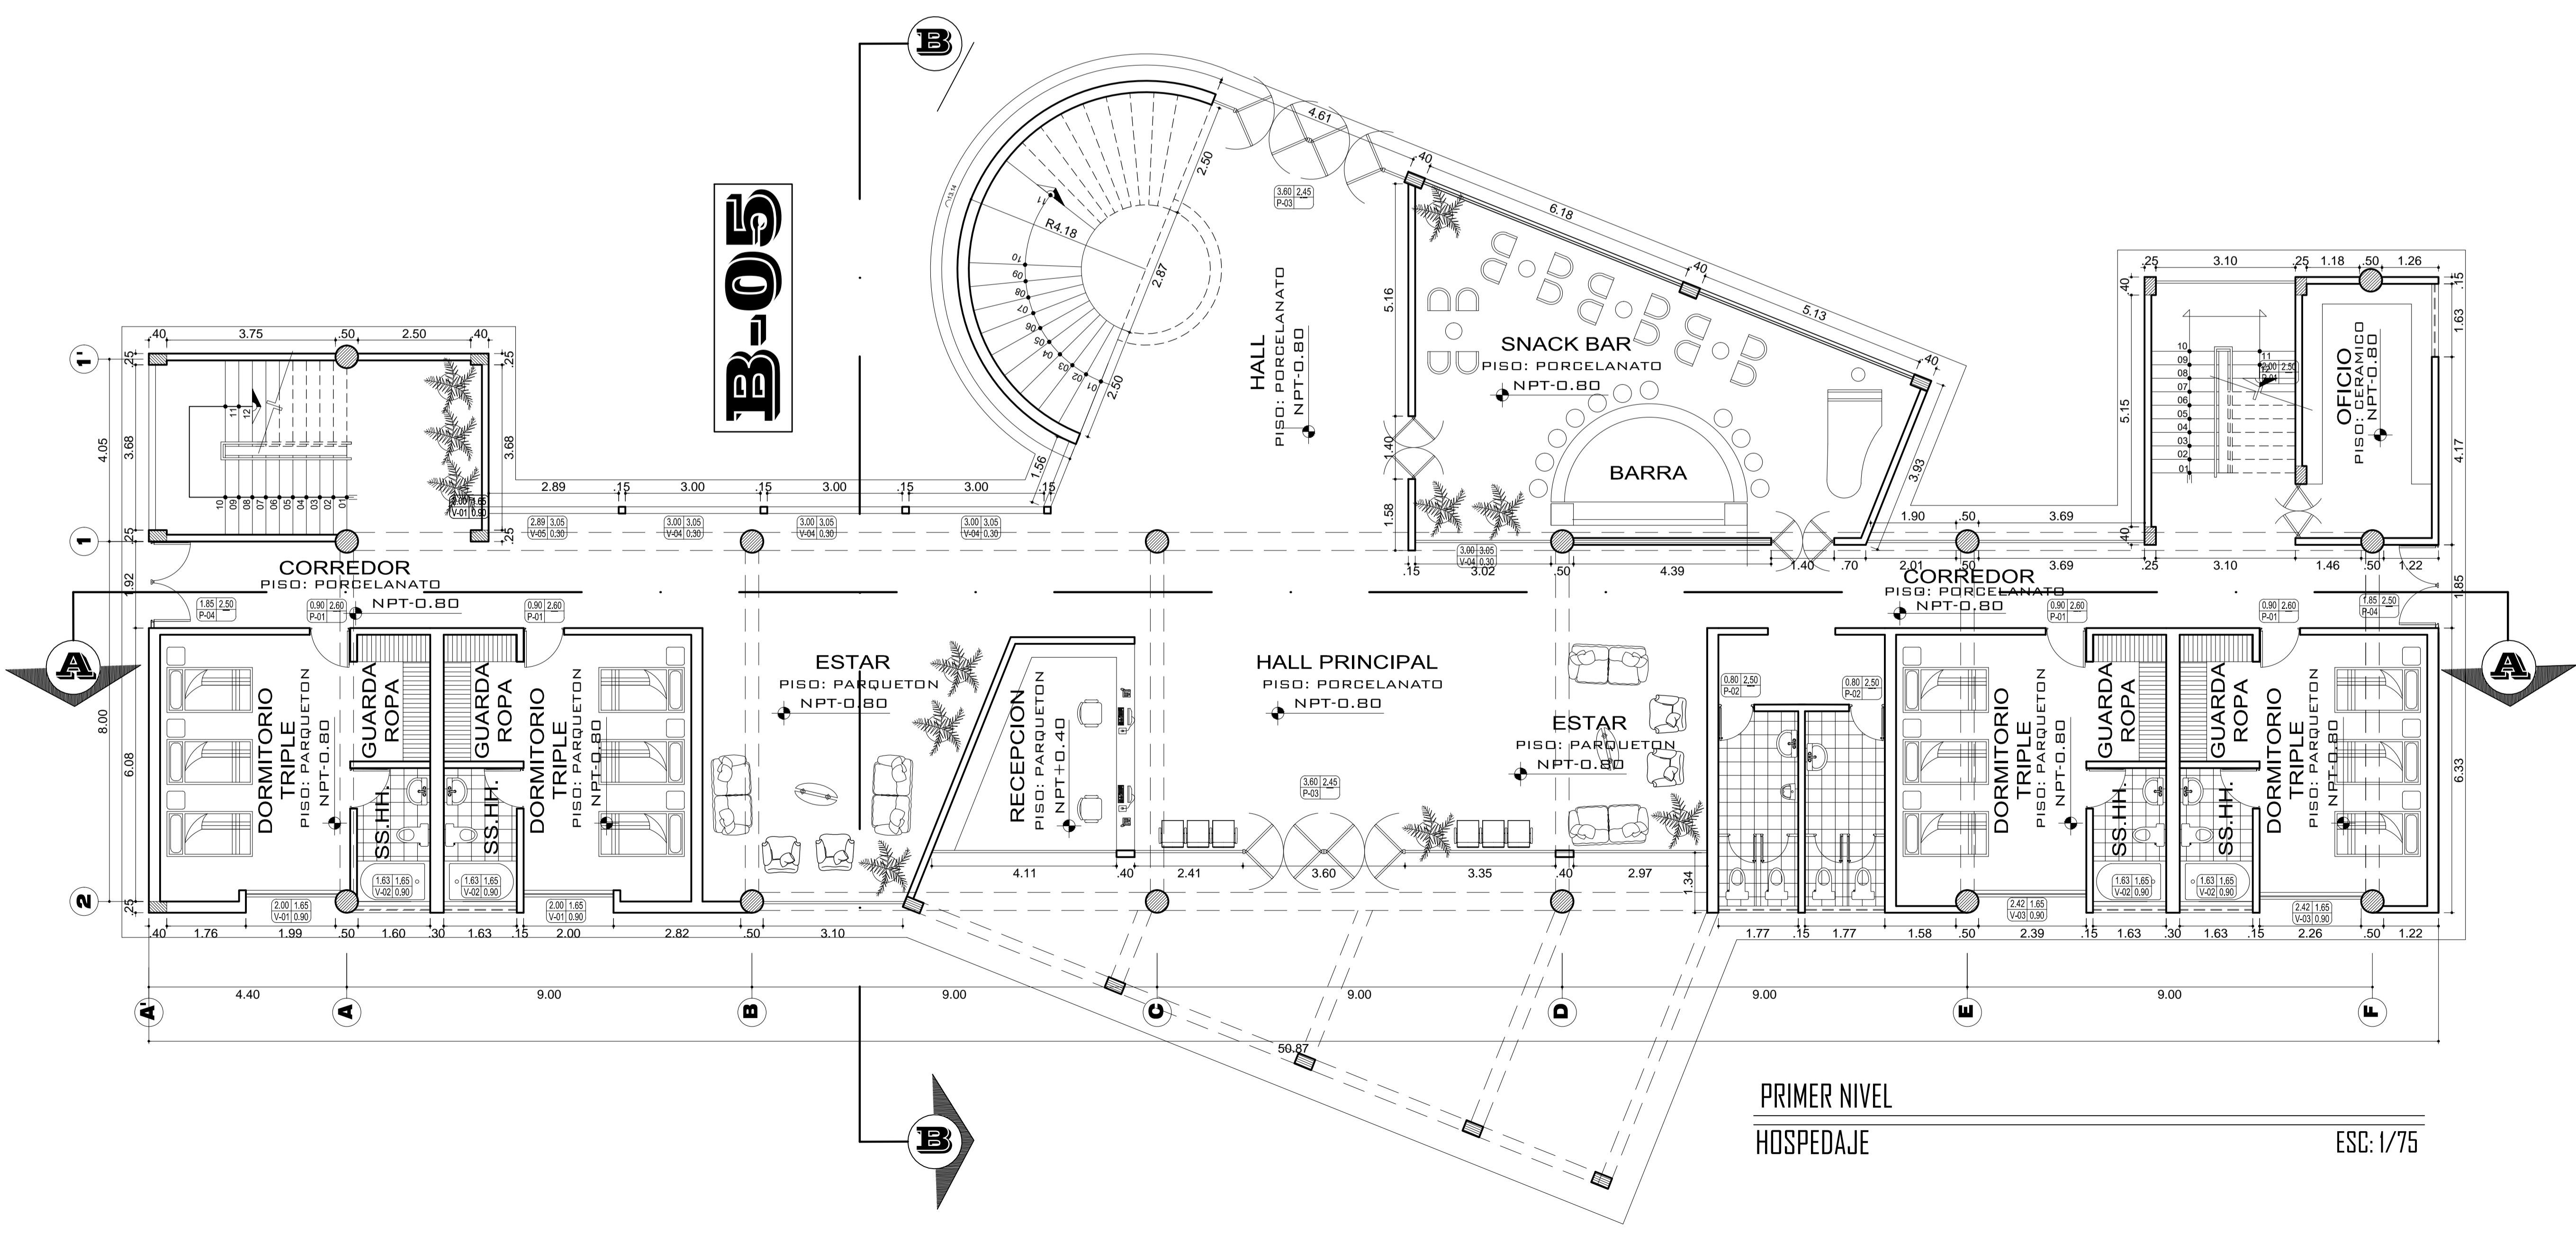

PRIMER NIVEL
HOSPEDAJE ESC: 1/75

UNIVERSIDAD NACIONAL DEL ALTIPLANO

FACULTAD:
INGENIERIA CIVIL Y ARQUITECTURA

ESCUELA PROFESIONAL:
ARQUITECTURA Y URBANISMO

PROYECTO DE TESIS:
"PARADOR ECOTURISTICO CON INTEGRACION AL COMPLEJO ARQUEOLOGICO DE MOLLOCO"

DEPARTAMENTO:
PUNO

PROVINCIA:
PUNO

DISTRITO:
ACORA - MOLLOCO

ESPECIALIDAD DEL PLANO:
ARQUITECTURA

NOMBRE DEL PLANO:
BLOQUE DE HOSPEDAJE .

AUTORES:
Bach. Fidel, HUARANCCA C.
Bach. Angel, HUAYCANI T.

CODIGO DEL PLANO:
B-001

ESCALA:
INDICADA

FECHA:
AGOST. - 2016

A
15

No. DE LAMINA: