


**ANEXO 07
(PLANOS)**

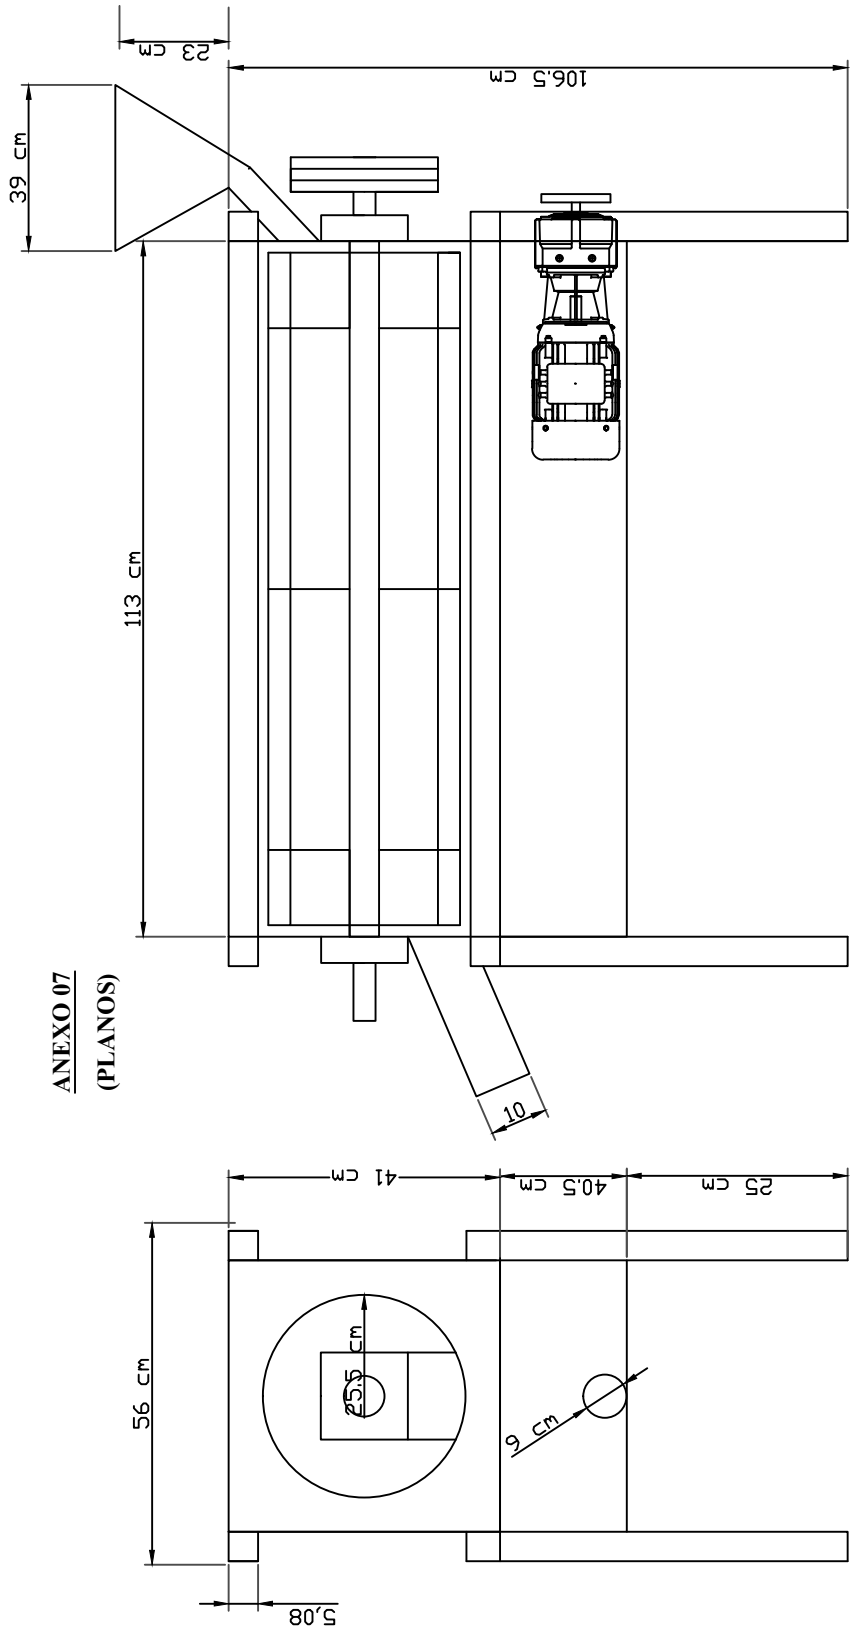

UNIVERSIDAD NACIONAL DEL ALTIPLANO			
ESCUELA PROFESIONAL DE INGENIERIA QUIMICA			
PROYECTO:	Diseño y Evaluación de una escarificadora para la extracción de saponina de la Quimua - Región Puno		
PLANO:	Escarificadora de Quimua	ESCALA	1/100
NOMBRES:	Bach: Alfredo Ivan Olaquivel Quisocala	UNIDADES	m
	Bach: Lia Candia Danz	FECHA	May - 16