
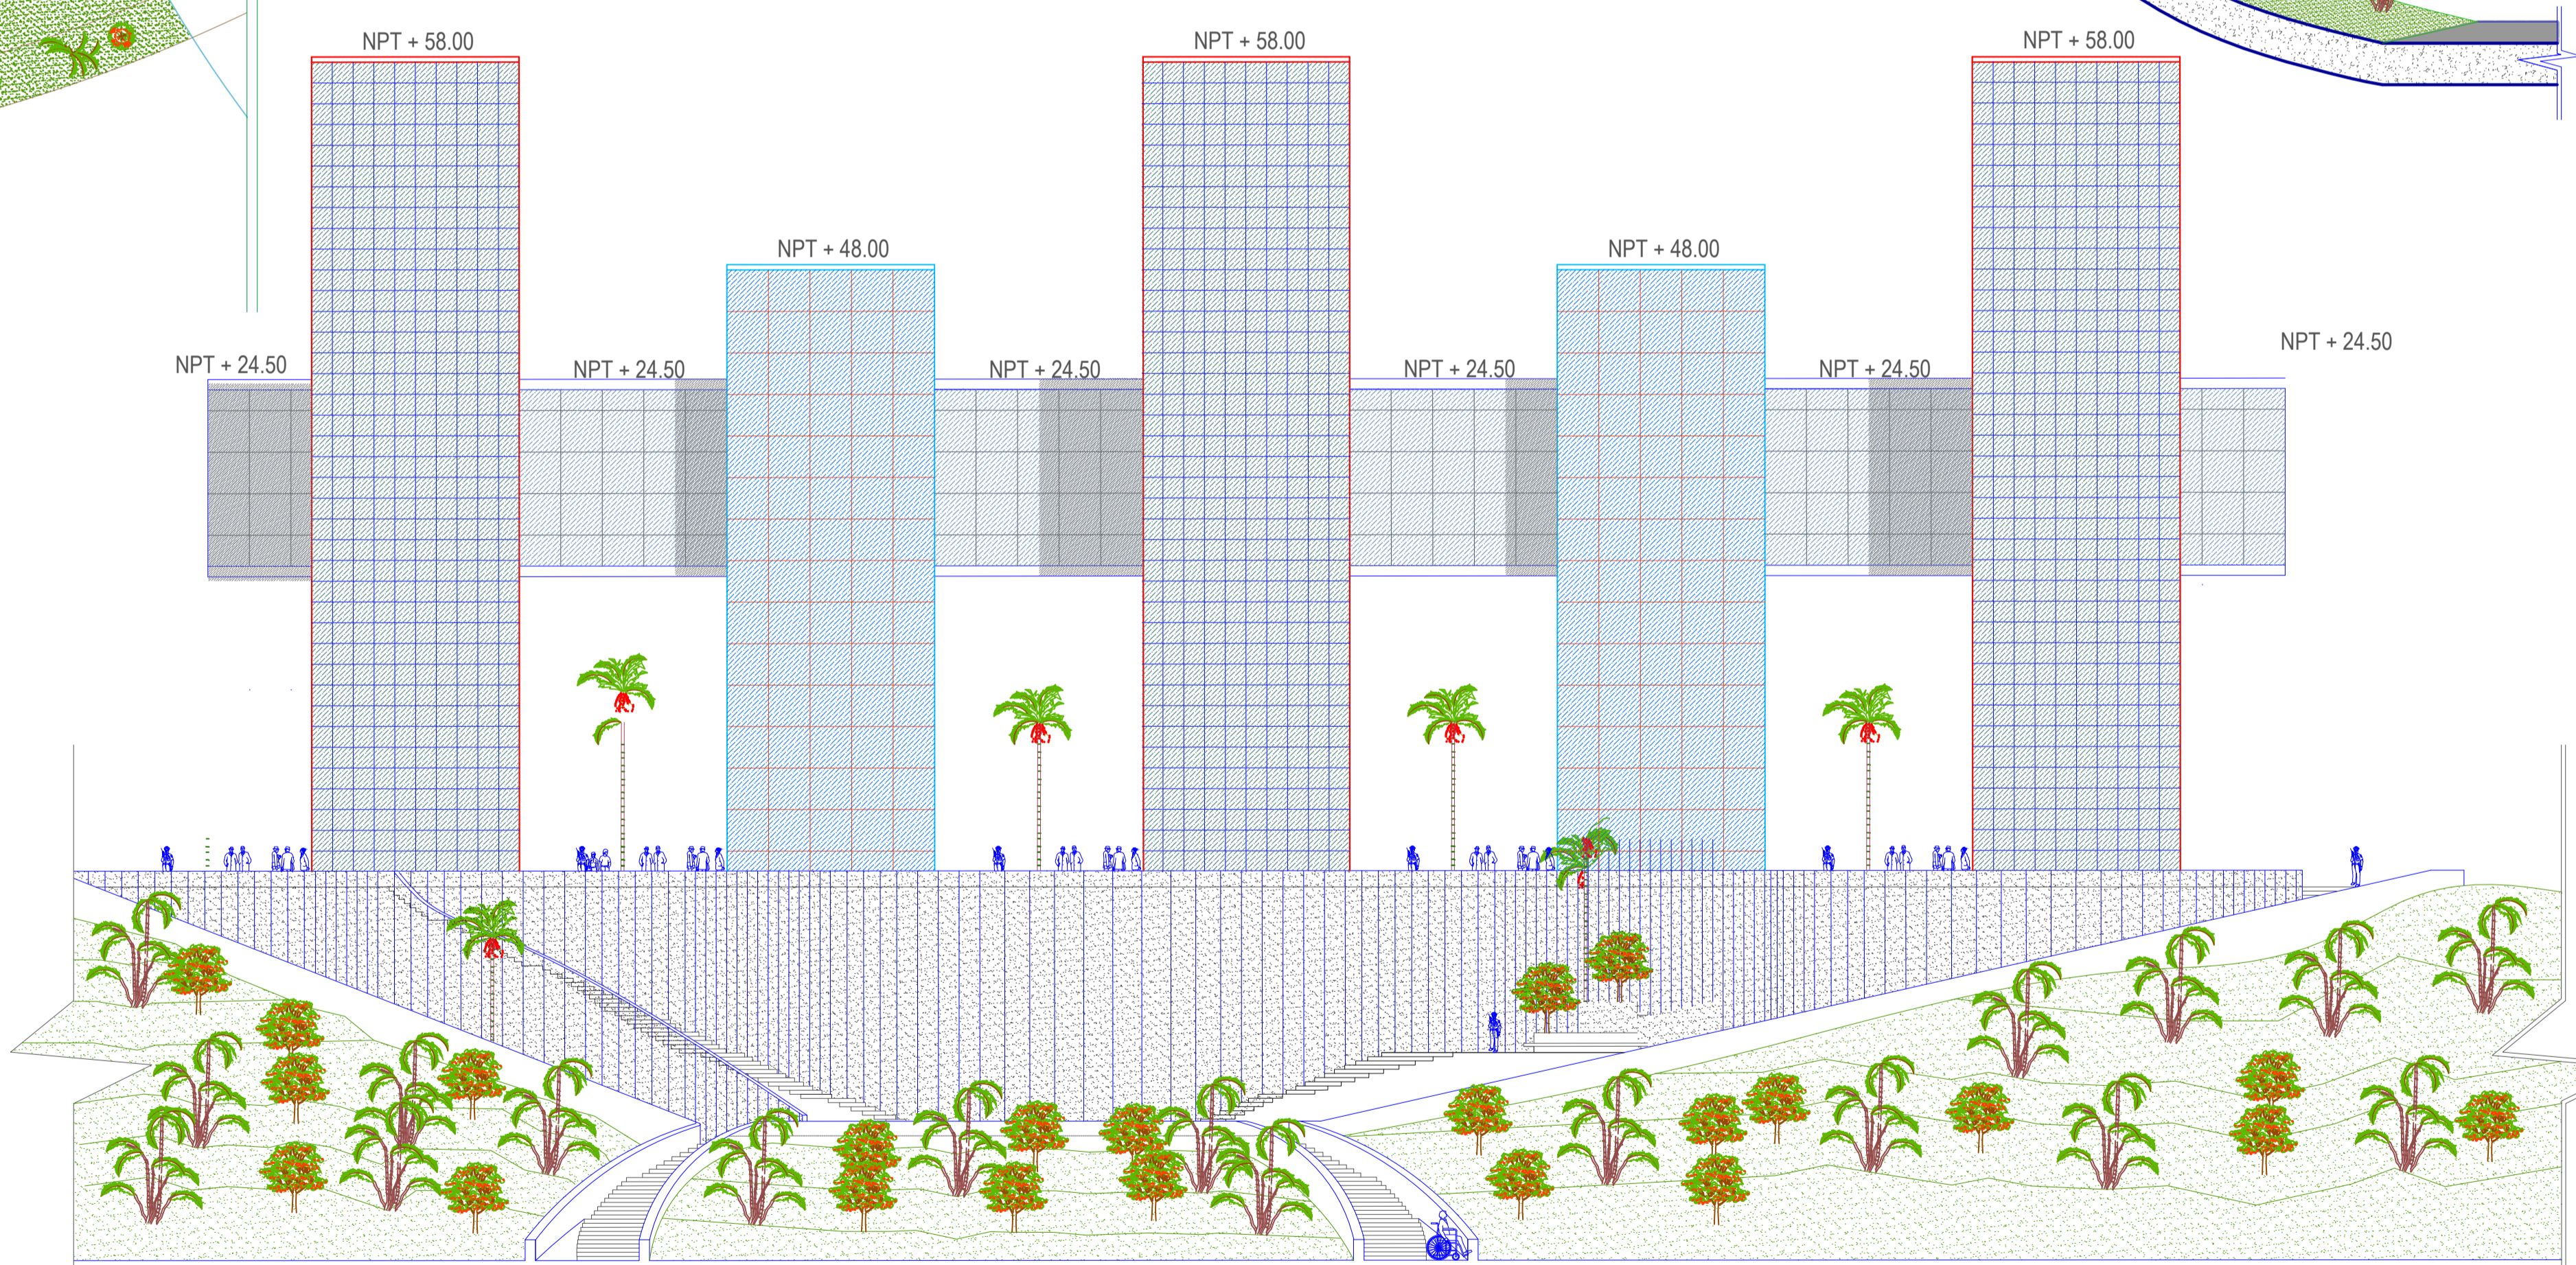
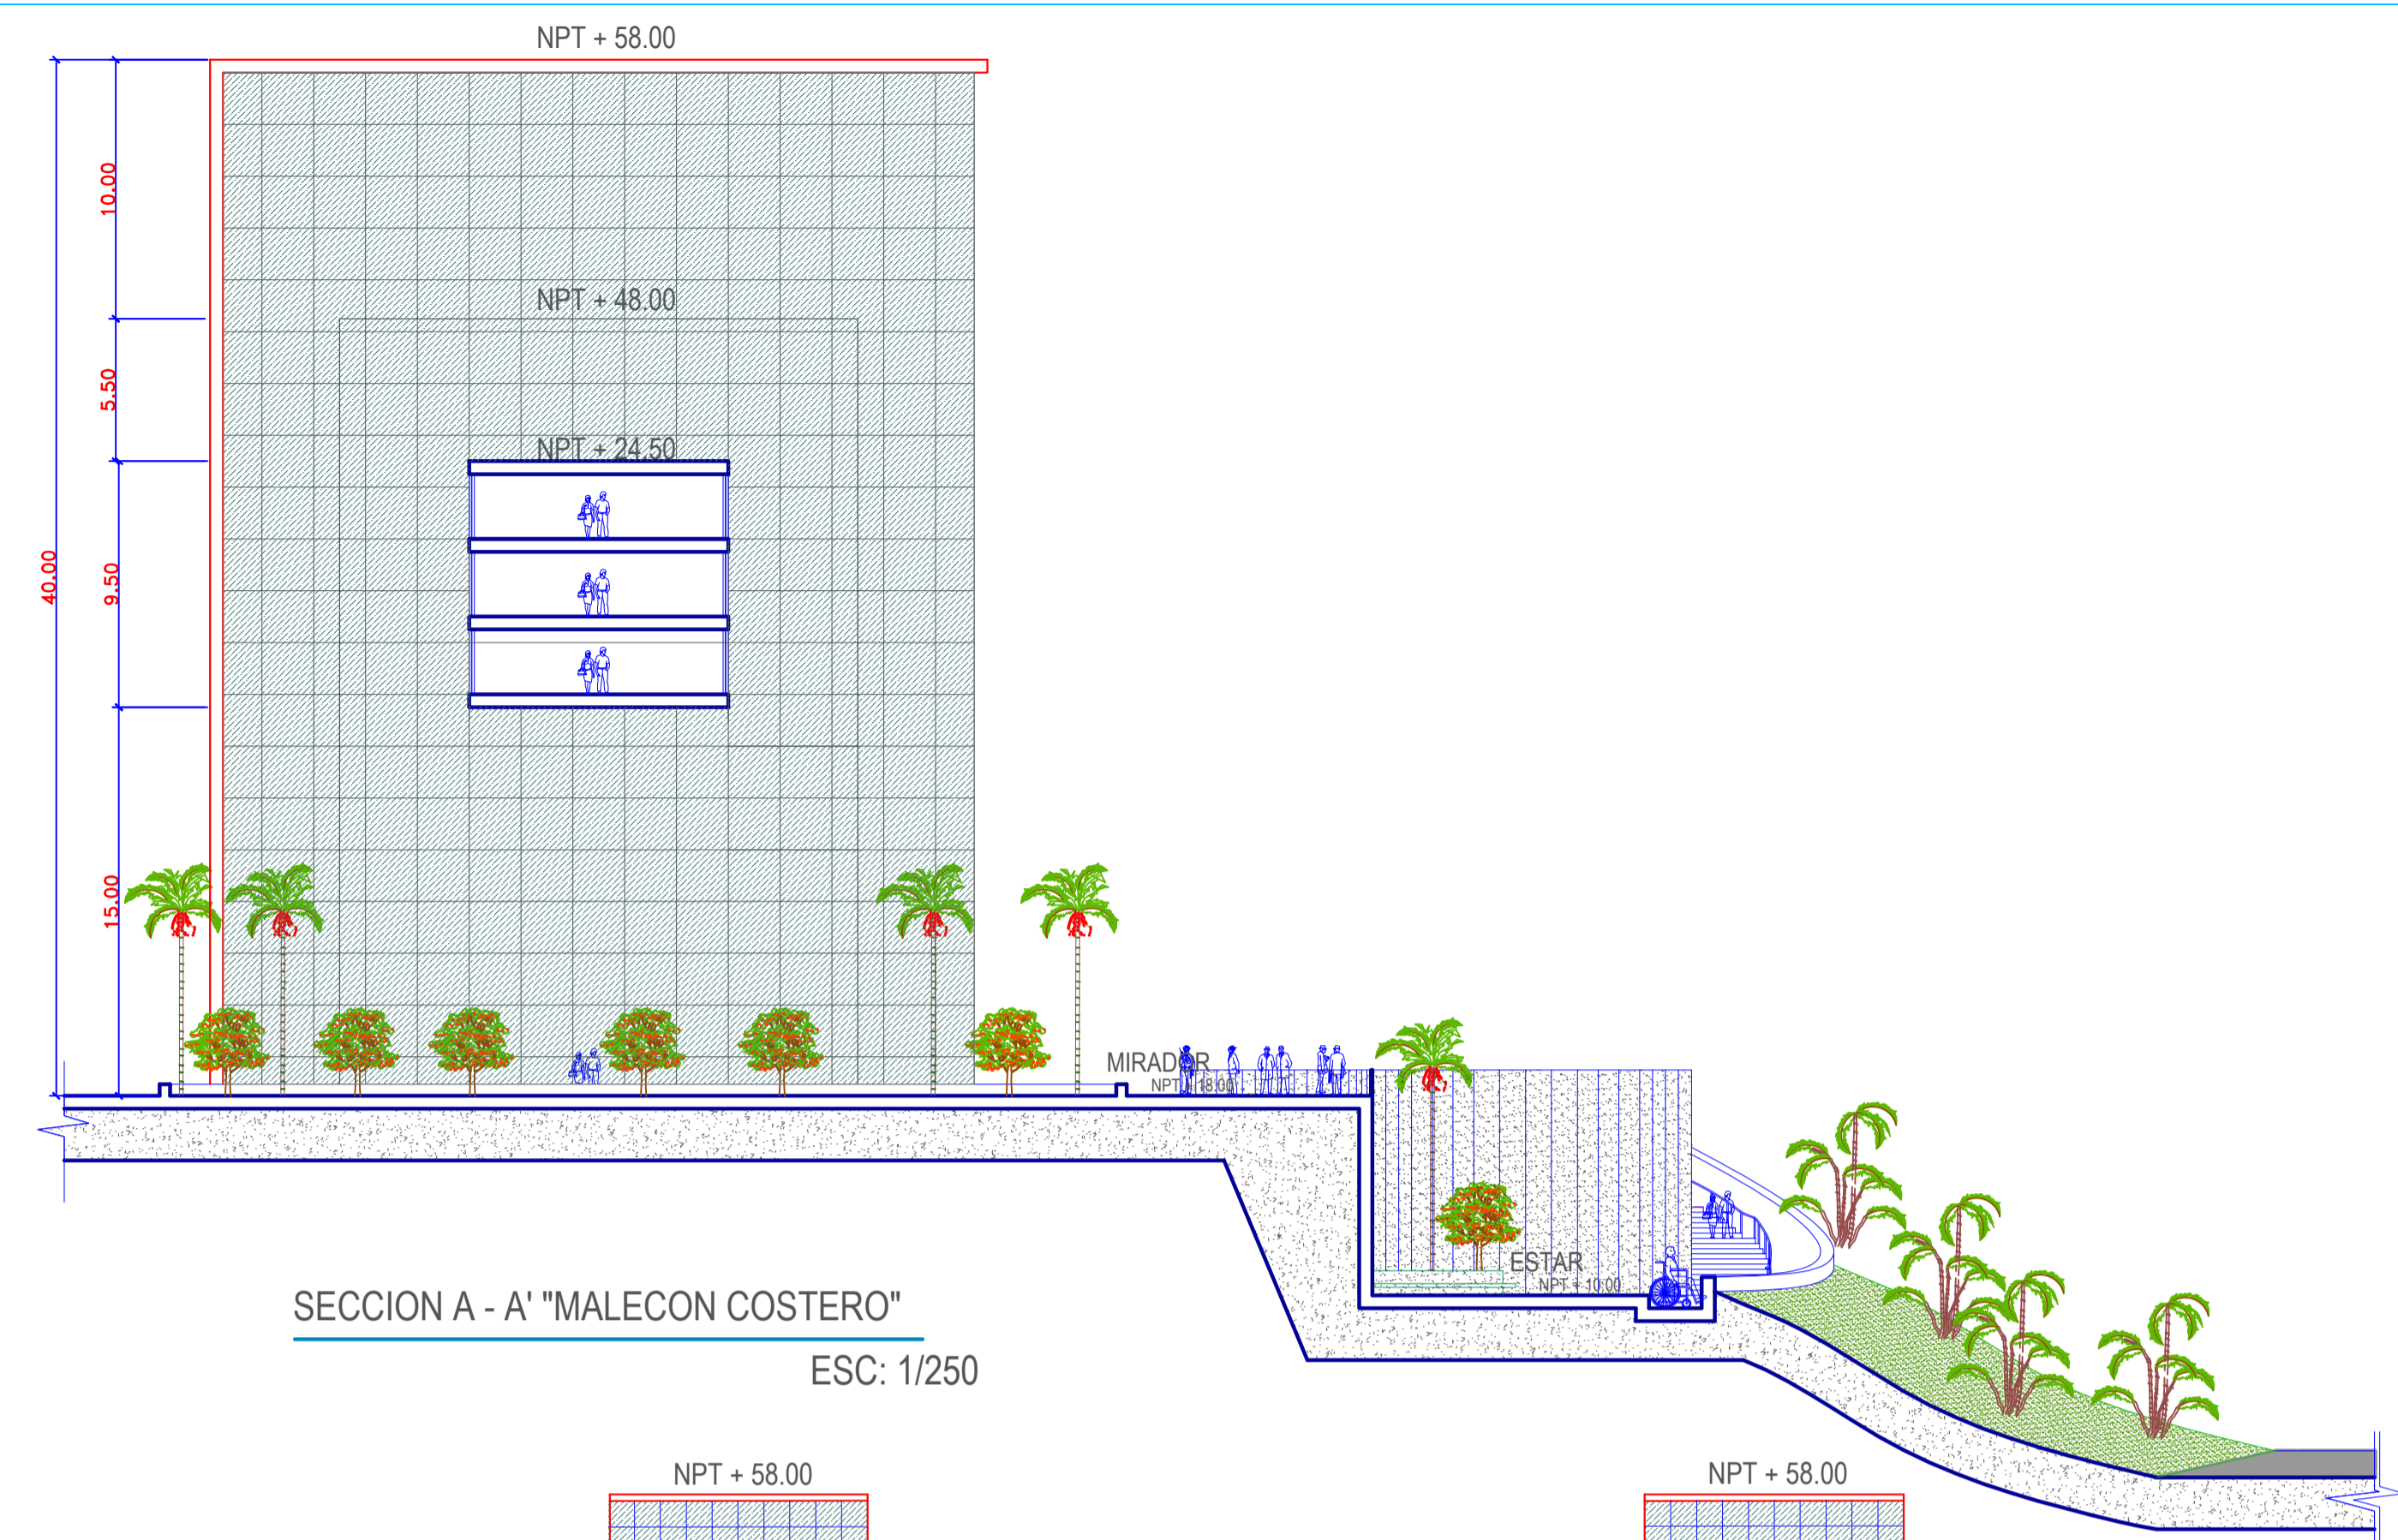


A

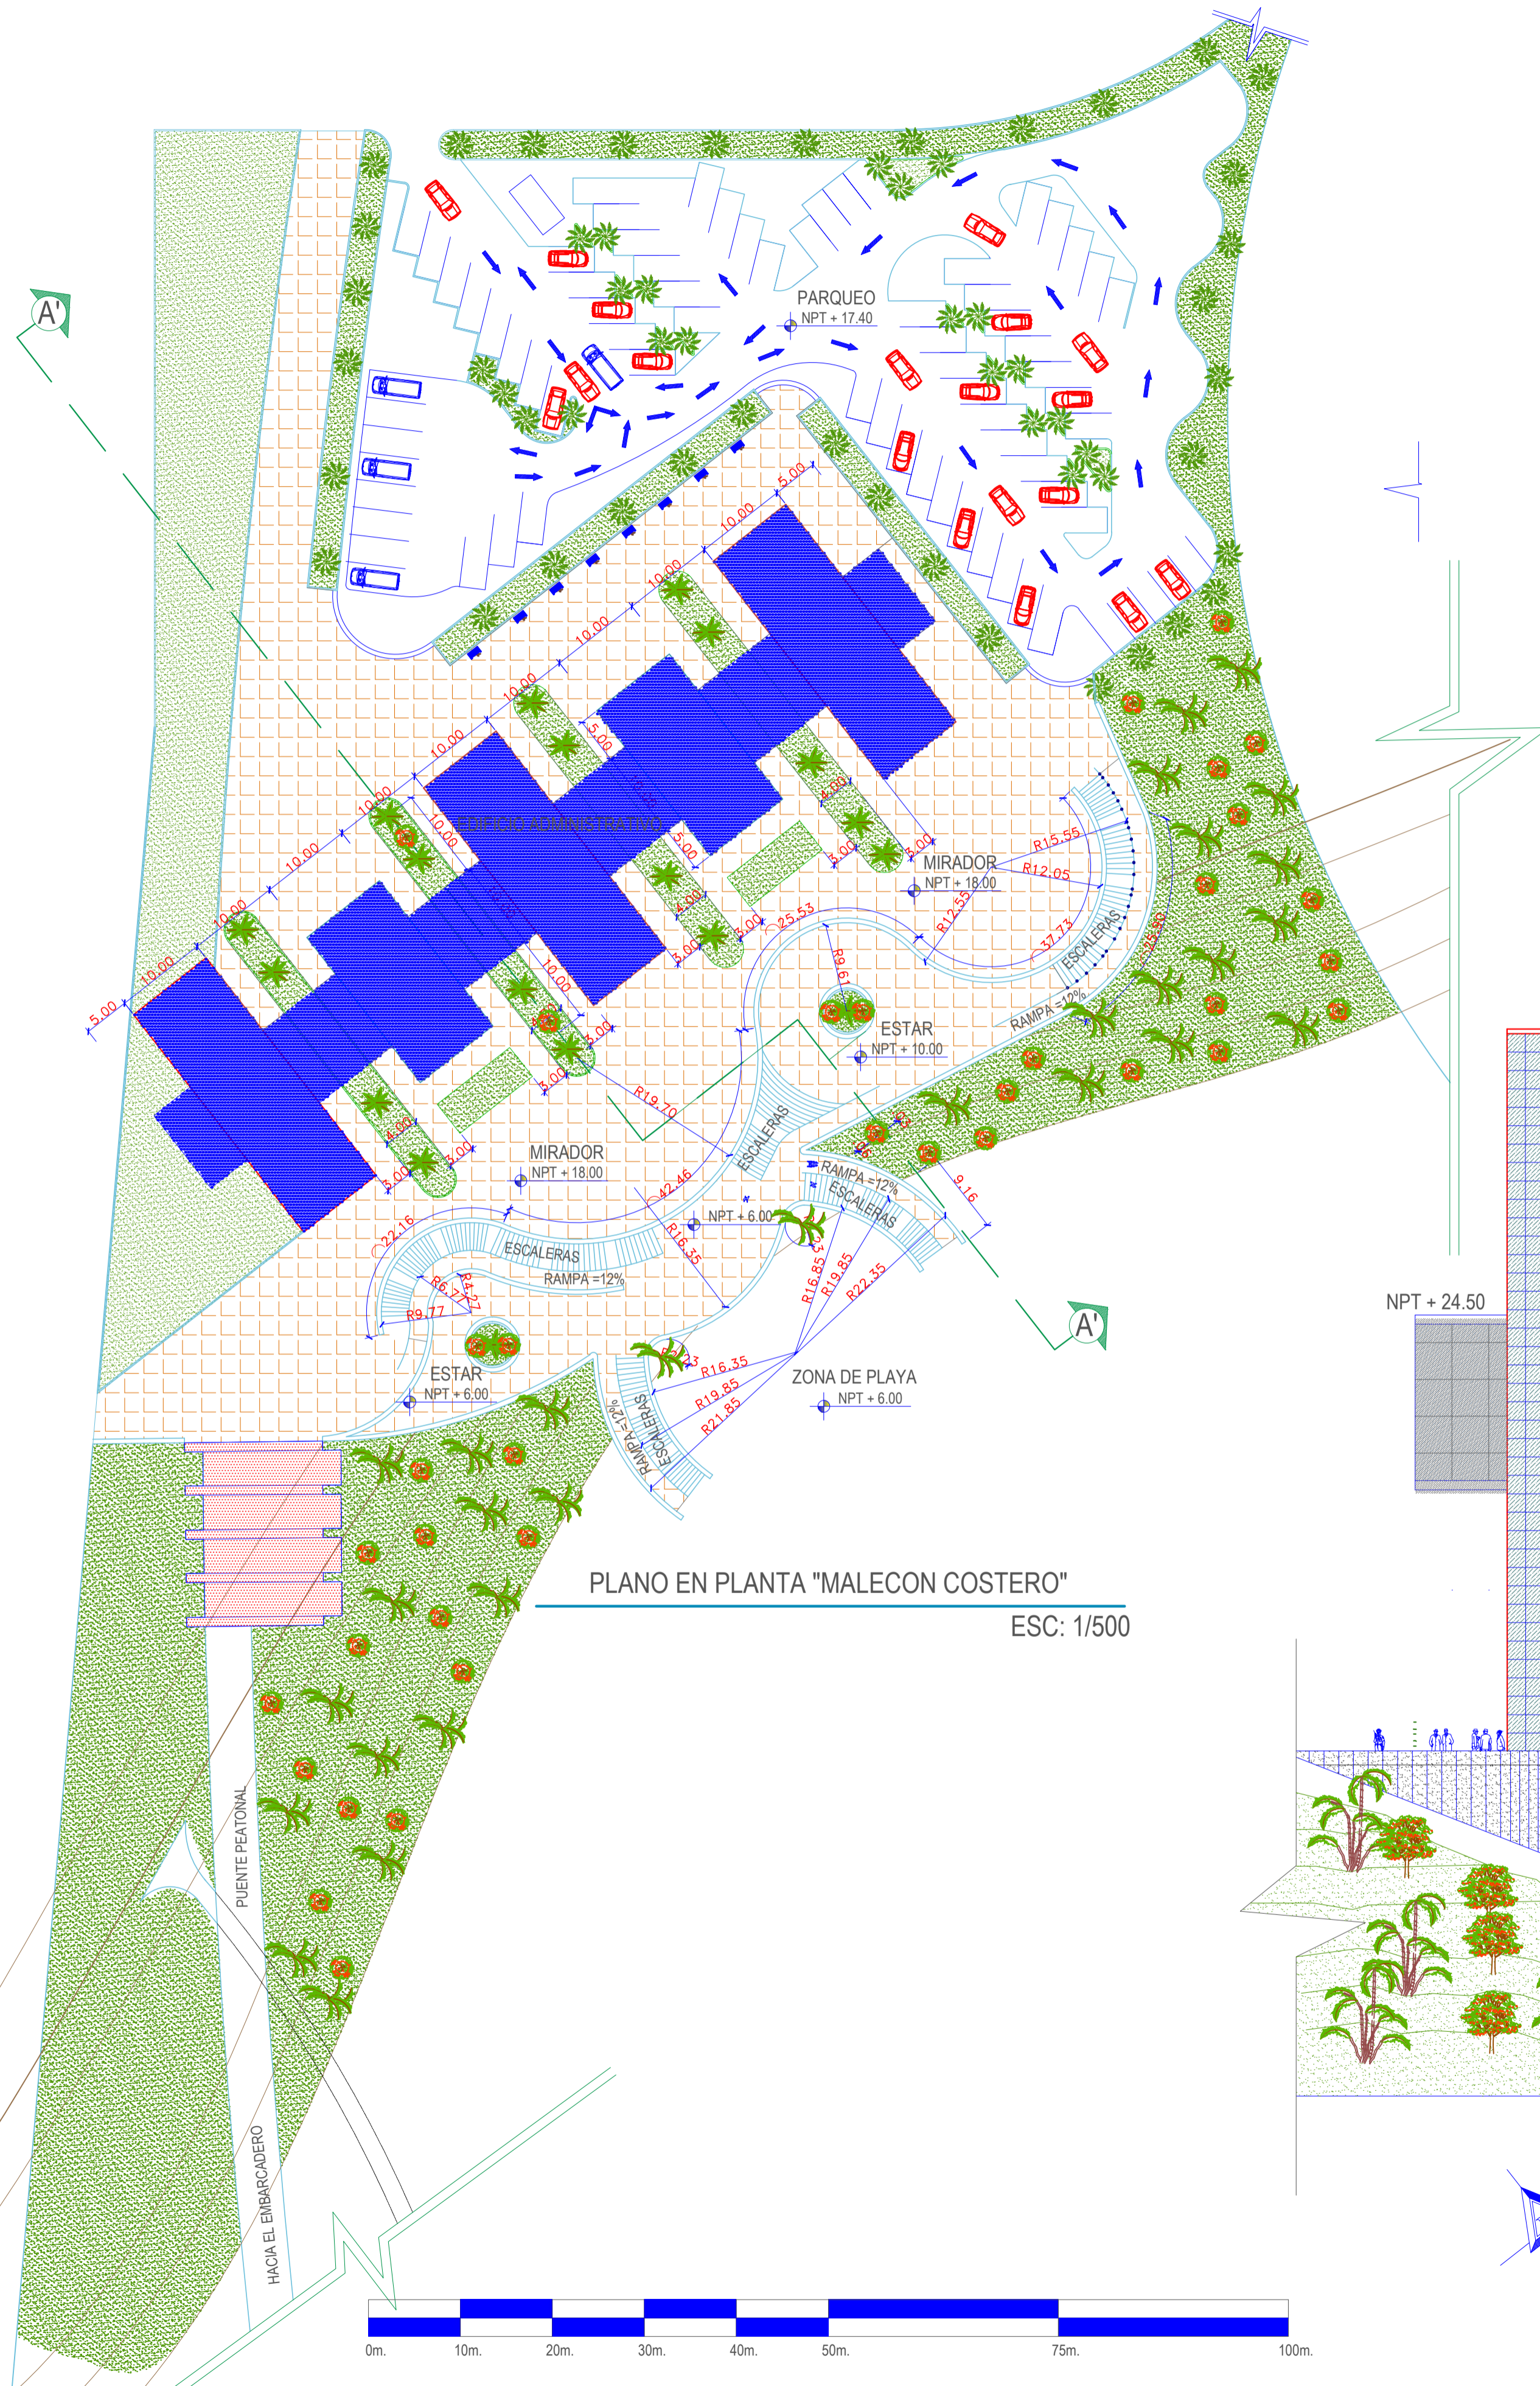

LEYENDA

DISCRIPCION	DETALLE
BAR, RESTAURANTE, DISCOTECA GIMNASIO, HOTEL, SALONES SUM, JUEGOS DIVERSOS	
CAFETERIA	
AREA DE CIRCULACION PEATONAL Y DE ESPARCIMIENTO	
SENTIDO DE CIRCULACION VEHICULAR	

UNA PUNO

PROYECTO: SISTEMATIZACION URBANA Y REVALORACION ESPACIAL TURISTICA SOSTENIBLE, PARA LA EXPANSION DE LA CIUDAD DE ILO

TITULO: AREA DE INTEGRACION MALECON COSTERO

TESISTA: Bach. EN ARQUITECTURA: Jose Luis UCHARICO TITO

FECHA: JUNIO 2016

PLANO: PU-08
8/17

ESCALA: indicada