


PLANTA: PRIMER PISO
 N.P.T. PRIMER PISO = ± 0.00 (NIVEL DE VEREDA) ESC: 1/100

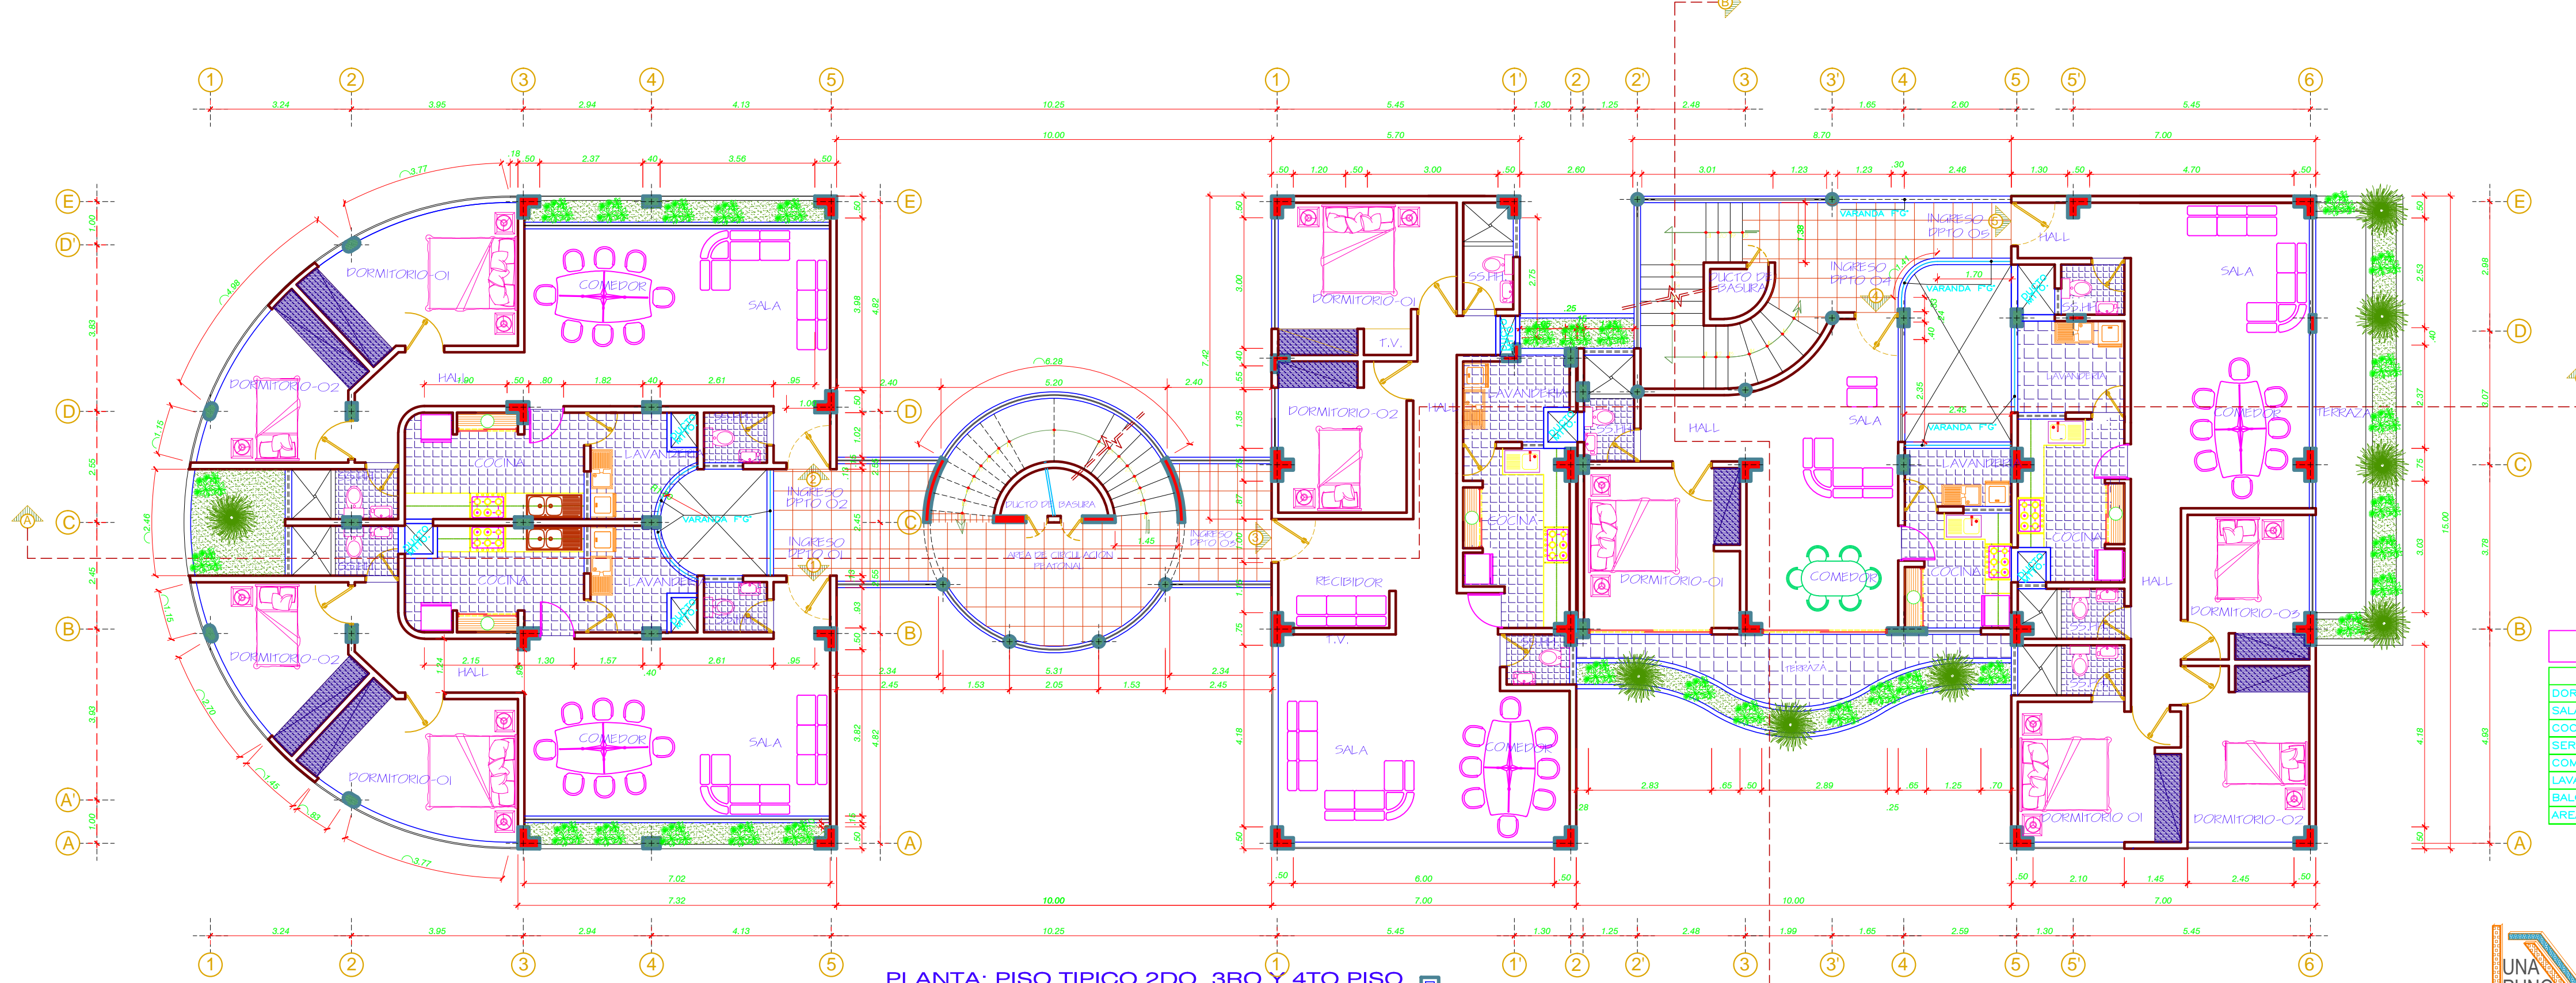

PLANTA: PISO TIPICO 2DO, 3RO Y 4TO PISO
 N.P.T. SEGUNDO PISO = + 3.06
 N.P.T. TERCER PISO = + 6.12
 N.P.T. CUARTO PISO = + 9.18
 ESC: 1/100

CUADRO ESPECIFICO DE PISOS "ACABADOS" DPTO. FLAT.

AMBIENTE	MATERIAL	COLOR/TIPO	OBSERVACION
DORMITORIOS	PISOS LAMINADOS	BEECH CHATEAU	TRANSITO AC4
SALA	PORCELANATO 60X60	BEIGE SAL SOLUBLE	ALTO TRANSITO
COCINA	CERAMICO 40X40 "CELIWA"	TRAVERTINO HUESO	ALTO TRANSITO
SERVICIO HIGIENICO	CERAMICO 25X20 "CELIWA"	LINEAL (NEGRO Y BLANCO)	TRANSITO INTENSO
COMEDOR	PORCELANATO 60X60	BEIGE SAL SOLUBLE	ALTO TRANSITO
LAVANDERIA	CERAMICO 40X40 "CELIWA"	PROJECT GRANILLADO CENIZO	ALTO TRANSITO
BALCON/TERRAZA	CERAMICO 45X45 "CELIWA"	HAWAII	ALTO TRANSITO
AREA COMUN CIRCULACIONES	CERAMICO 40X40 "CELIWA"	DOMINGO	ALTO TRANSITO

UNA PUNO

PROYECTO:
 SISTEMATIZACION URBANA Y REVALORACION ESPACIAL TURISTICA
 SOSTENIBLE, PARA LA EXPANSION DE LA CIUDAD DE ILO

TITULO:
 PLANO DE DISTRIBUCION VIVIENDA MULTIFAMILIAR
 BLOQUE "B" DE CUATRO NIVELES

TESISTA:
 Bach. EN ARQUITECTURA: Jose Luis, UCHARICO TITO

PLANO:
 UA-B1
 10/17

ESCALA: 1/100

FECHA:
 JUNIO 2016