


# PLANIMETRIA CONJUNTO NIVEL -0.00 A - 7.20

ESCALA 1:500

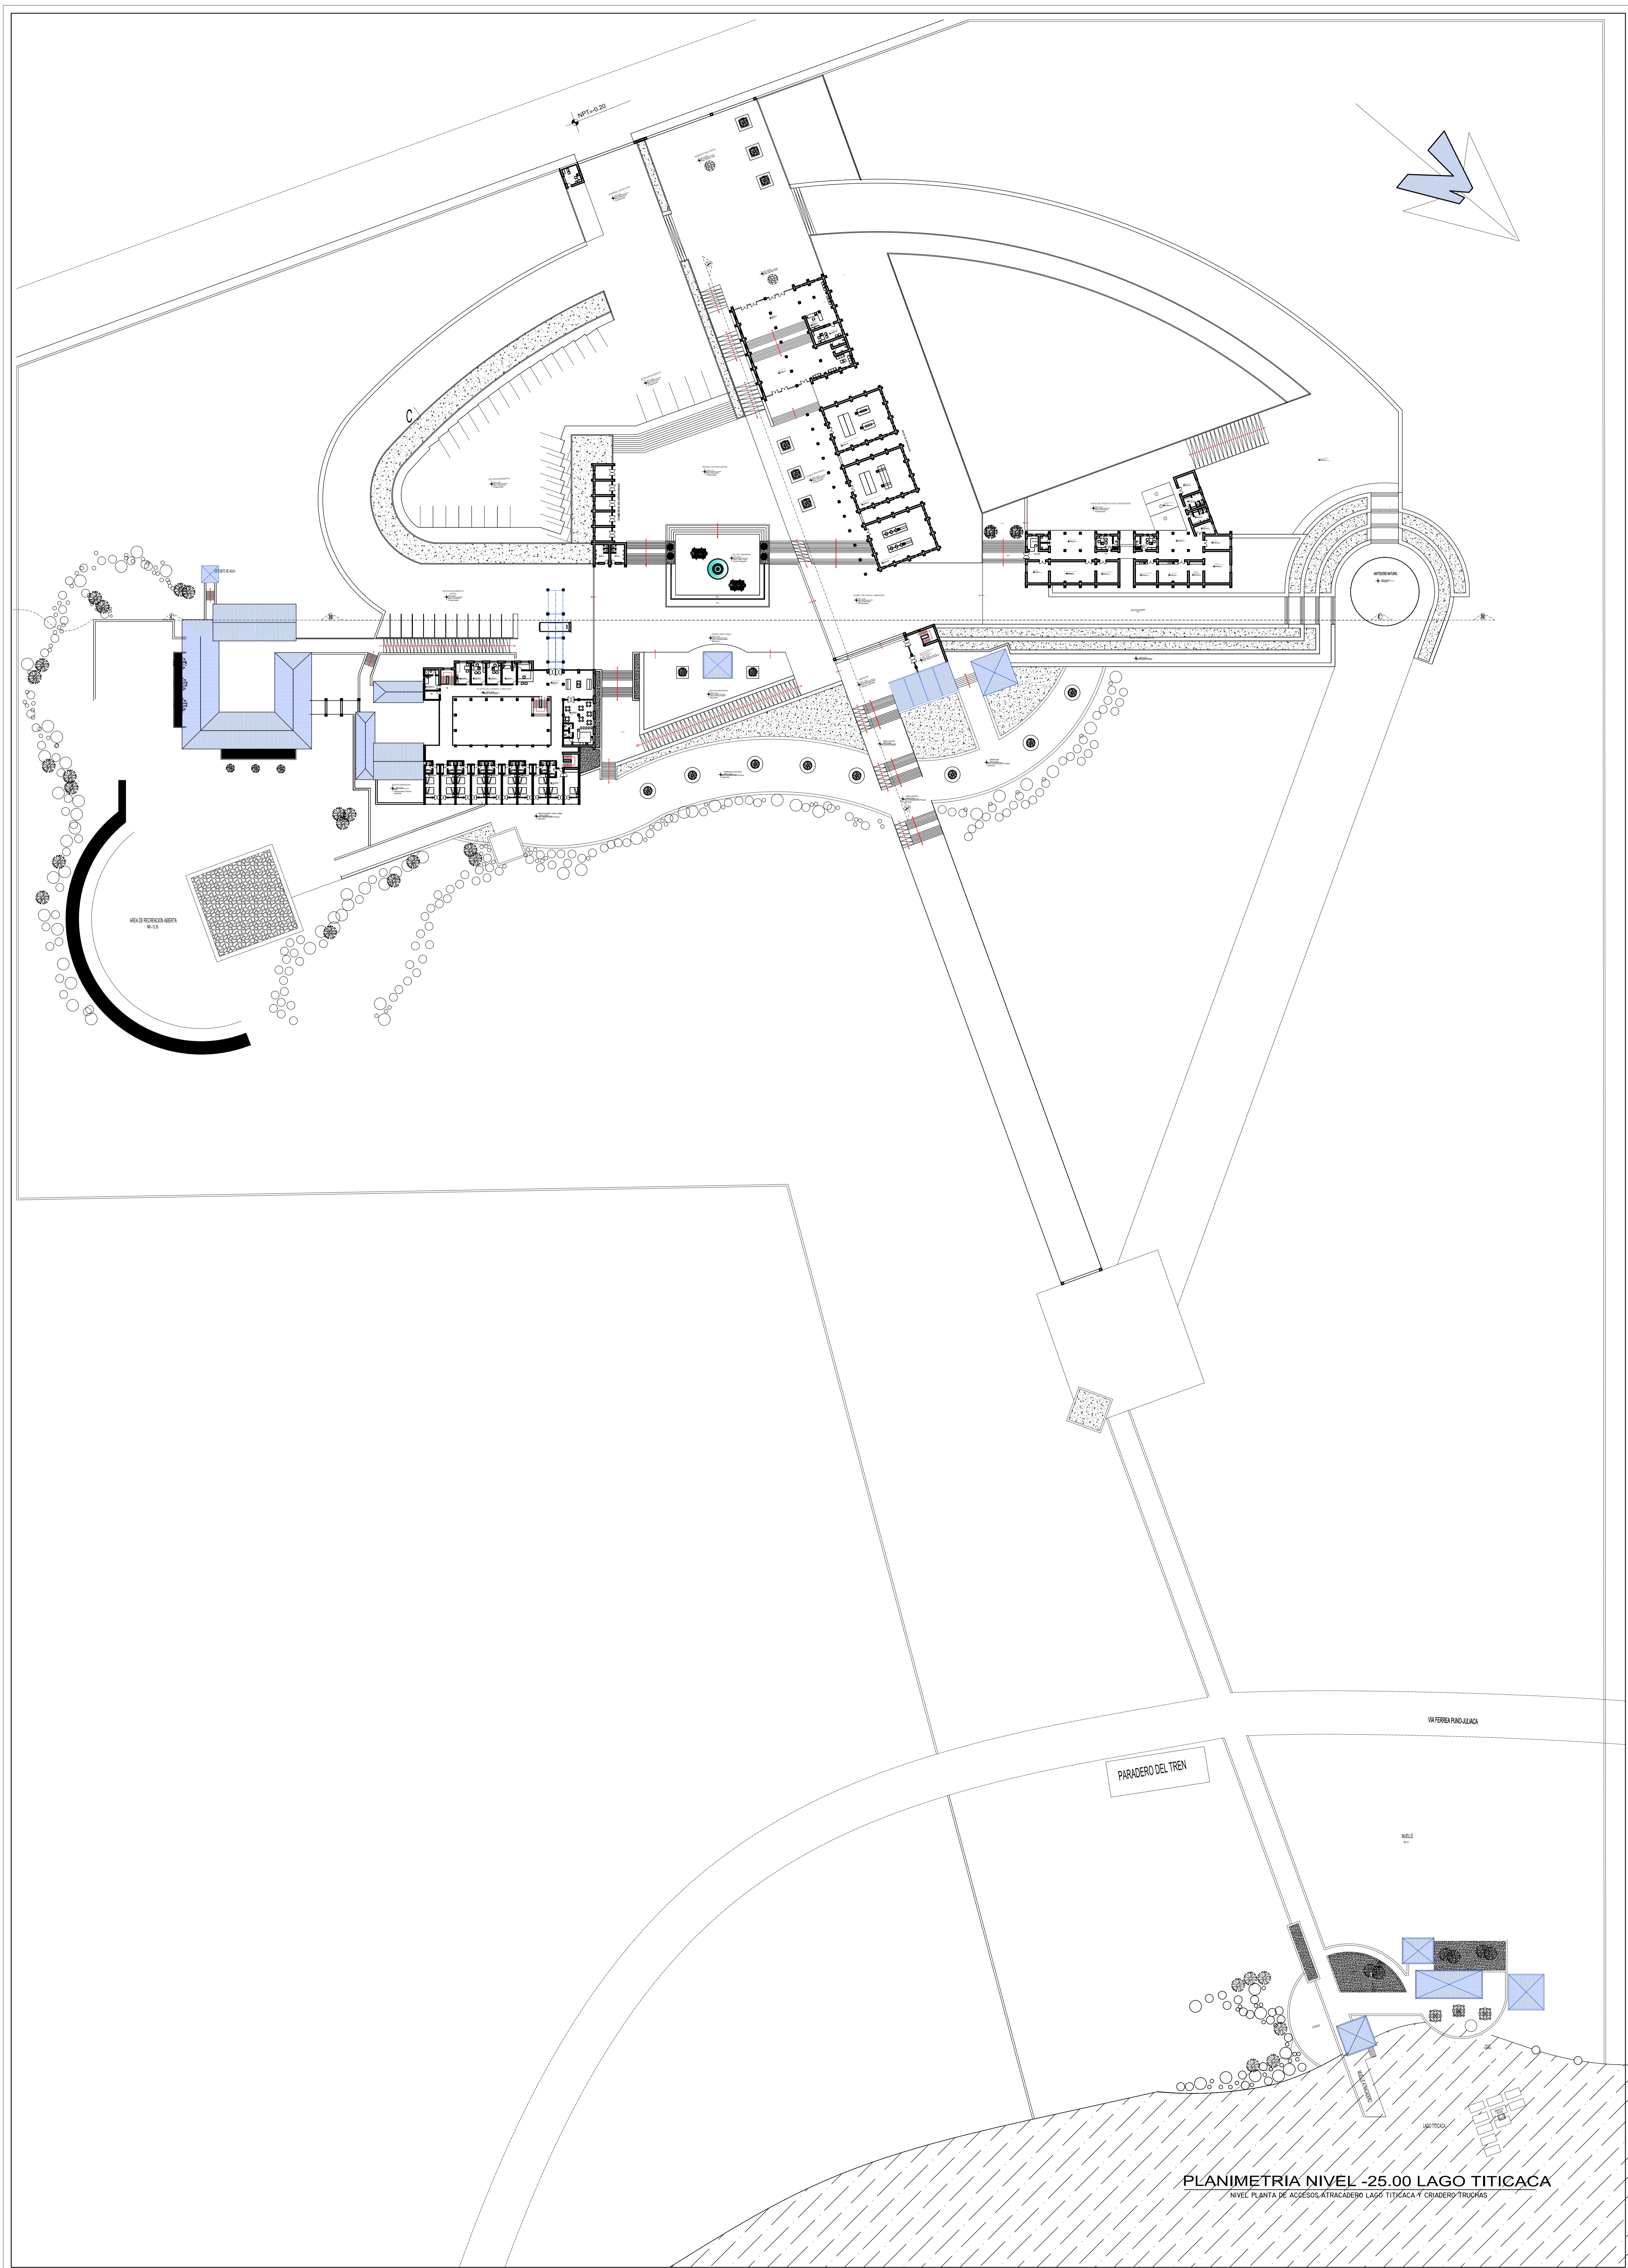

PLANIMETRIA NIVEL -25.00 LAGO TITICACA  
NIVEL PLANTA DE ACCESOS, ATRACADERO LAGO TITICACA Y CRUADERO TRUJAS

A2	PROYECTO	FECHA	ESCALA	PROYECTANTE	REVISOR	APROBADO
	PLANIMETRIA CONJUNTO NIVEL -0.00 A - 7.20		1:500			
<p>UNIVERSIDAD NACIONAL DEL VENEZUELA</p> <p>“FUEBIO REESTRUCTURADO EN FUNDO GONZALEZ RUIZ, COMO APROXIMACION A LA ARQUITECTURA SOSTENIBLE”</p>						