


# MODULO DE ADMINISTRACION


ESC: IND

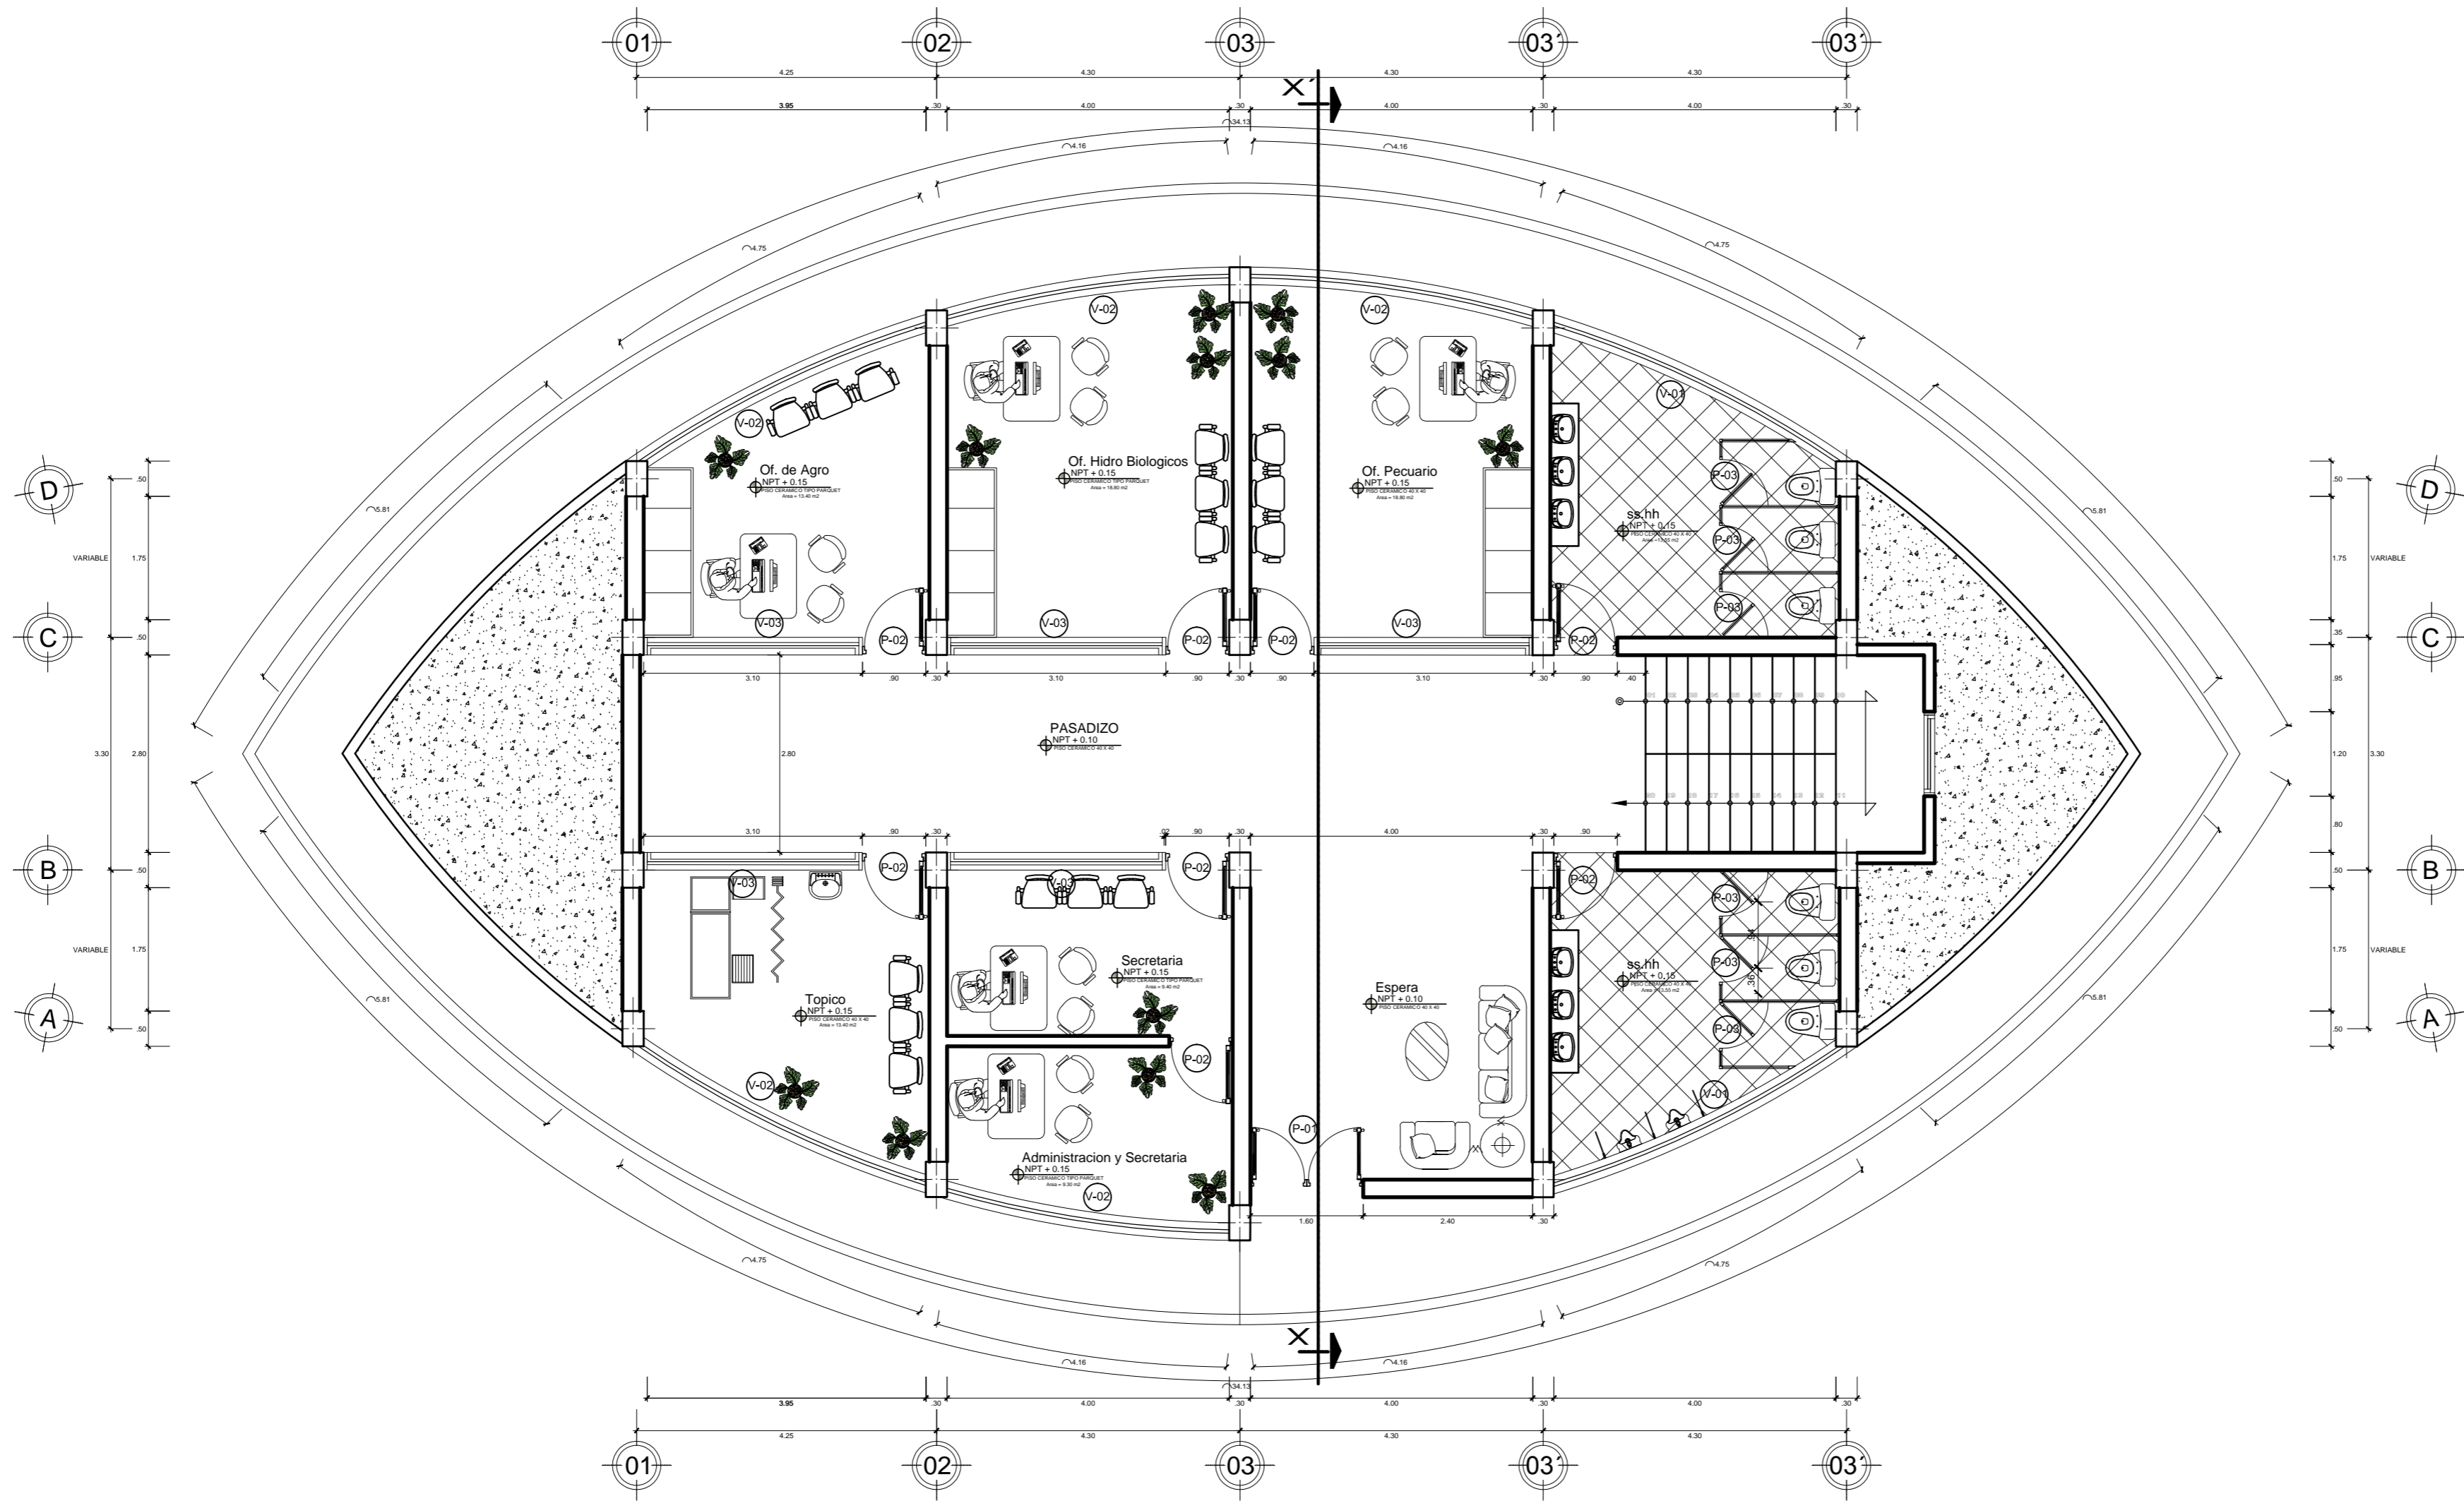

## 1° NIVEL PLANO DE ADMINISTRACION

ESC: 1/75

CANTIDAD	ITEM	DIMENSIONES			MATERIALES	OBSERVACIONES
		ANCHO	ALTO	ALF		
PUERTA						
1	P - 01	1.60	3.40	0.00	MADERA CON ACERO	PUERTA DE DOBLE CARA
8	P - 02	0.90	3.40	0.00	MADERA	PUERTA CON ABERTURA INTERIOR
1	P - 03	0.80	2.20	0.00	MELAMINE CON ALUMINIO	PUERTAS DE DIV. EN MELAMINE Y ALUMINIO
VENTANA						
2	V - 01	4.75	0.60	2.80	ALUMINIO	SISTEMA CON ABERTURAS PEQUEÑAS
5	V - 02	4.16	1.90	1.30	ALUMINIO	SISTEMA
5	V - 03	3.10	1.90	1.30	ALUMINIO	SISTEMA

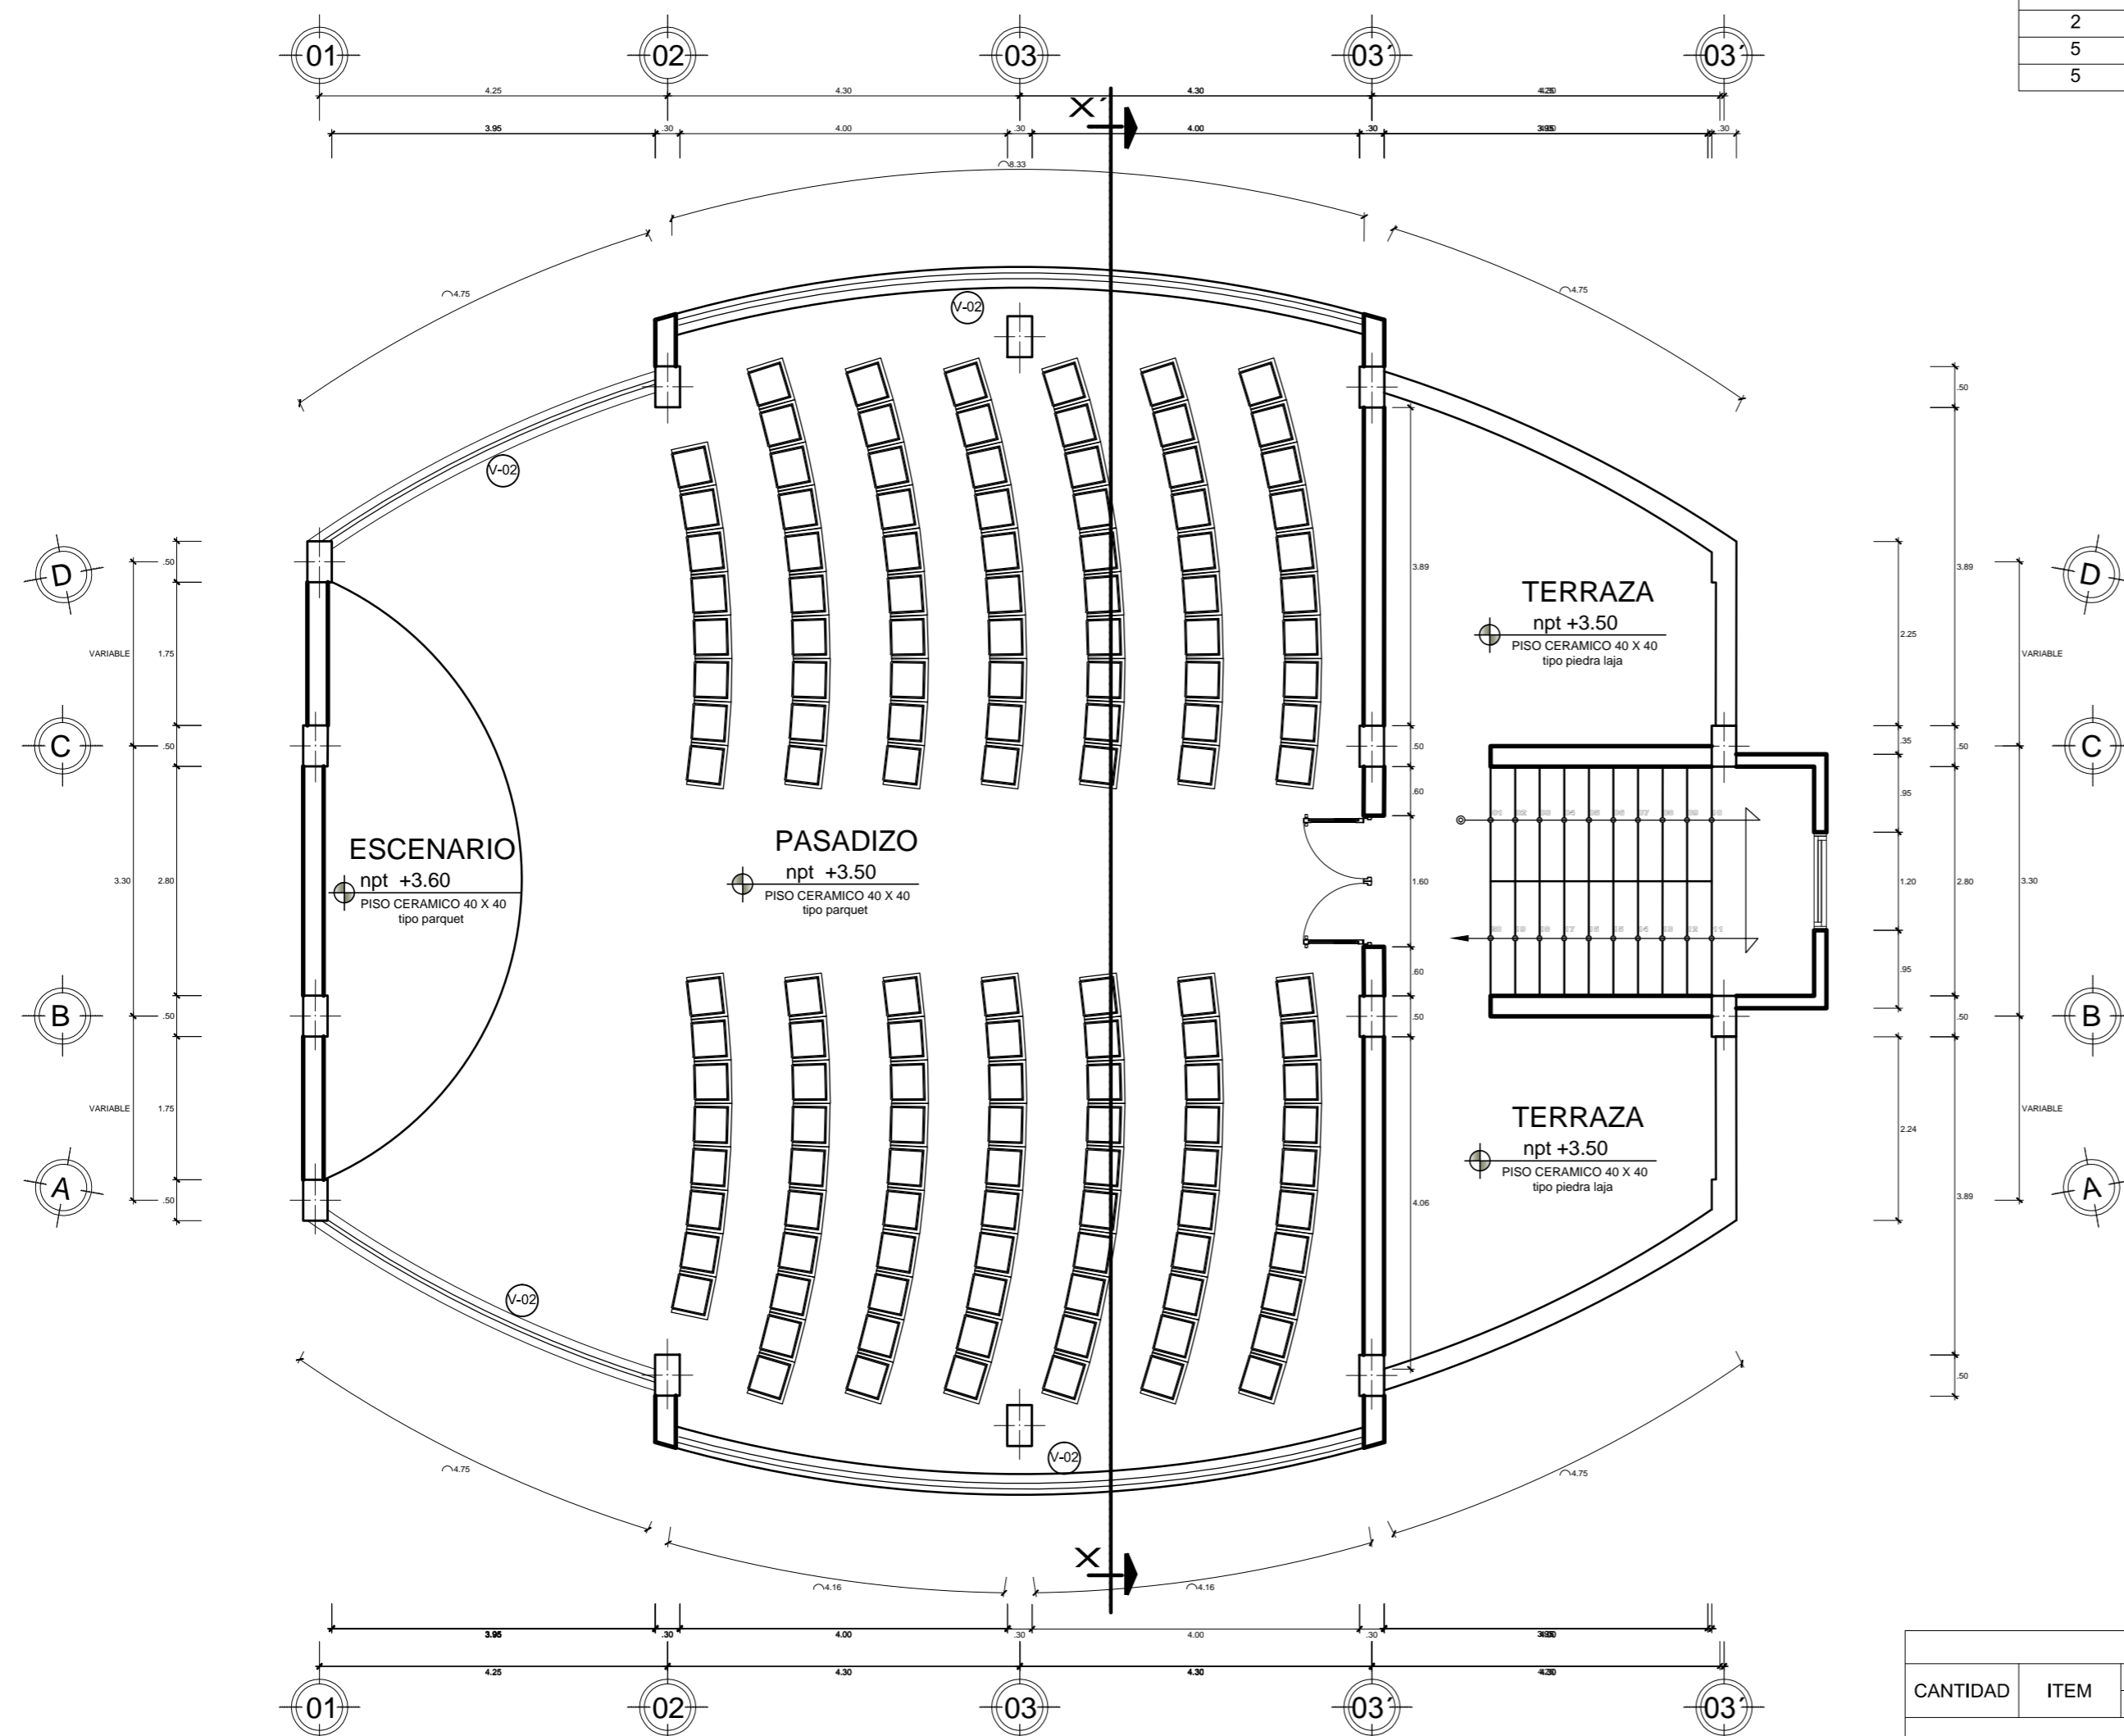

## 2° NIVEL SALON DE USOS MULTIPLES

ESC: 1/75

CANTIDAD	ITEM	DIMENSIONES			MATERIALES	OBSERVACIONES
		ANCHO	ALTO	ALF		
PUERTA						
1	P - 01	1.60	3.20	0.00	MADERA CON ACERO	PUERTA DE DOBLE CARA
VENTANA						
2	V - 01	4.75	0.60	2.80	ALUMINIO Y CRISTAL	SISTEMA CON ABERTURAS PEQUEÑAS
2	V - 02	4.16	1.90	1.30	ALUMINIO Y CRISTAL	SISTEMA
2	V - 04	8.33	2.80	1.30	CRISTAL CON ALUMINIO CONTRAPLACADO	SISTEMA VIDRIO CONTRAPLACADO SEGUN DISEÑO

