
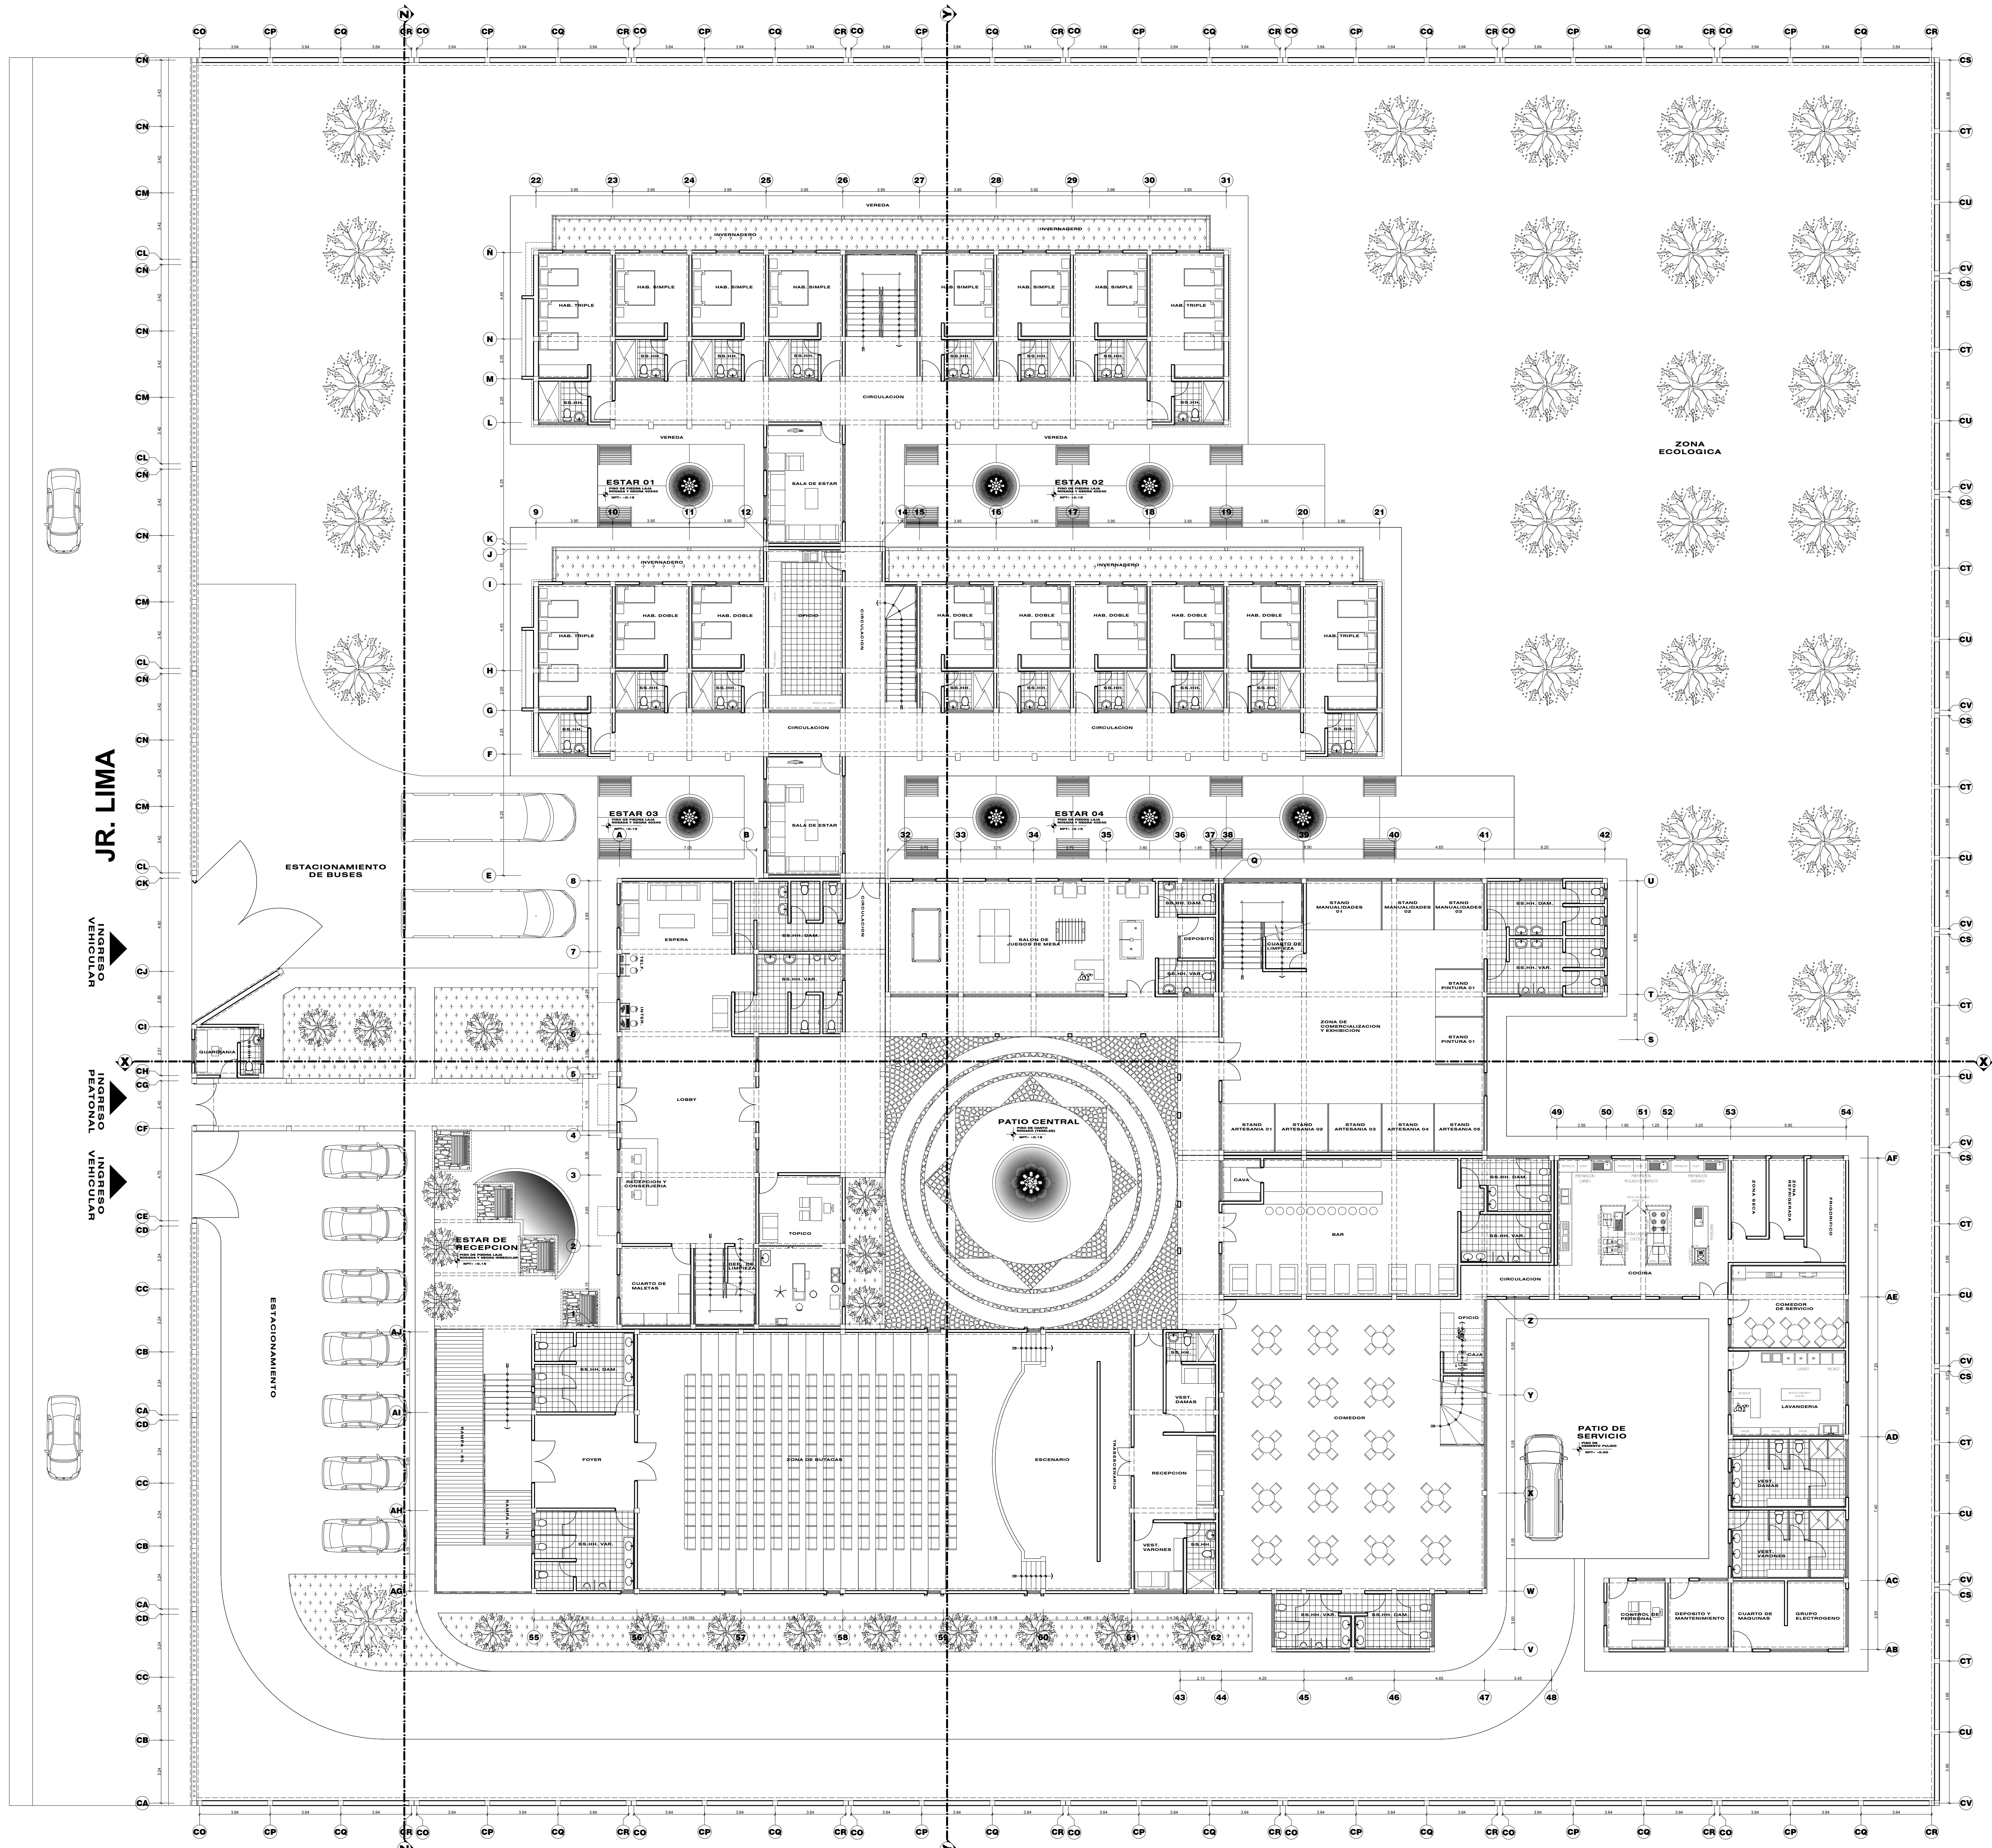


N.M.

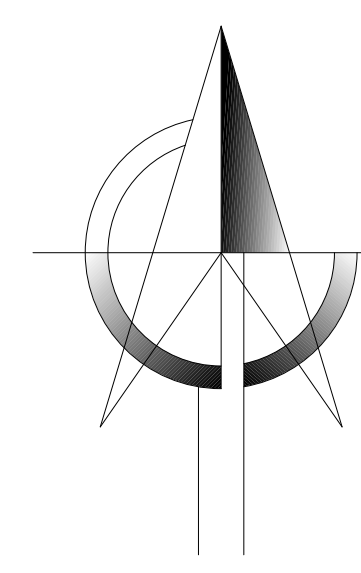

JR. LIMA

INGRESO VEHICULAR

INGRESO PEATONAL

INGRESO VEHICULAR

PLANTA DE DISTRIBUCION 1ER DEL CONJUNTO

ESCALA 1:125

UNIVERSIDAD NACIONAL DEL ALTIPLANO
ESCUELA PROFESIONAL: ARQUITECTURA Y URBANISMO

PROYECTO DE TESIS: "HOTEL TURISTICO EN LA CIUDAD DE LAMPA"

PLANTA DE DISTRIBUCION DEL CONJUNTO 1ER NIVEL

PRESENTADO POR:
BACH. ARTHUR SALAZAR MAMANI

ESCALA INDICADA
FECHA 2016

LAMINA A-02

