


PLANTA DE DISTRIBUCION 1ER NIVEL BLOQUE I



ESCALA 1:50

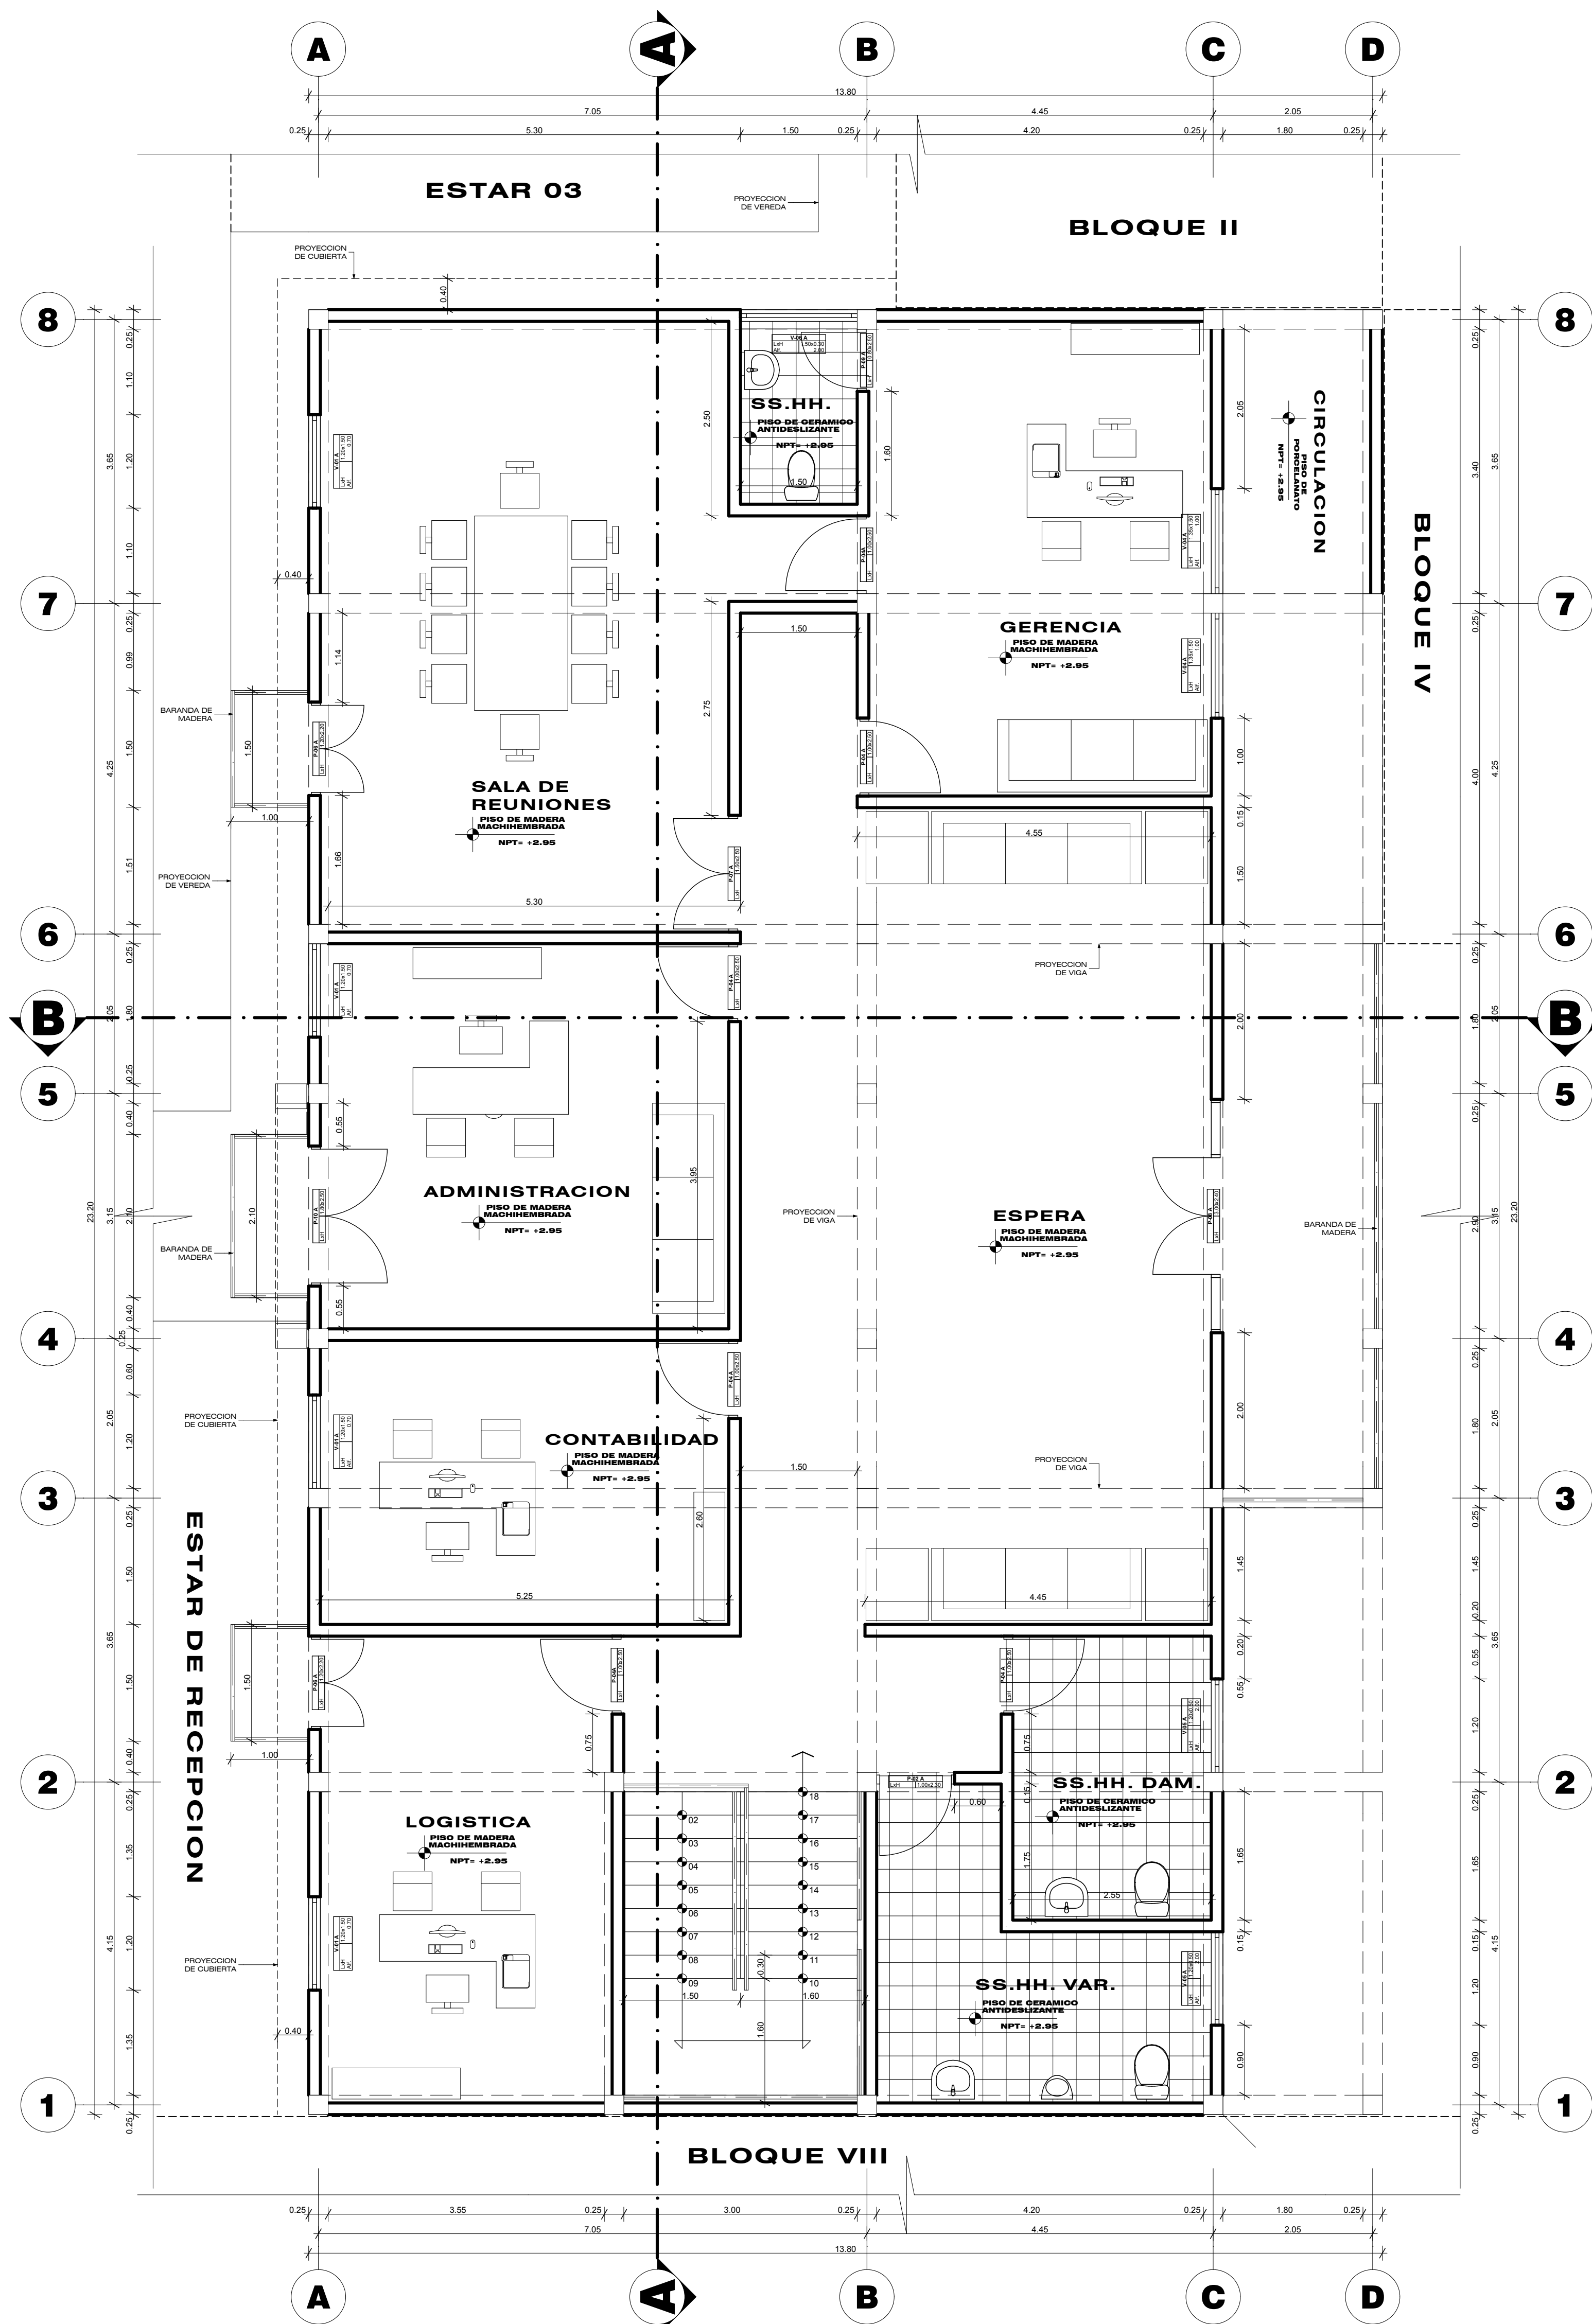

PLANTA DE DISTRIBUCION 1ER NIVEL BLOQUE I

ESCALA 1:50

N.M.

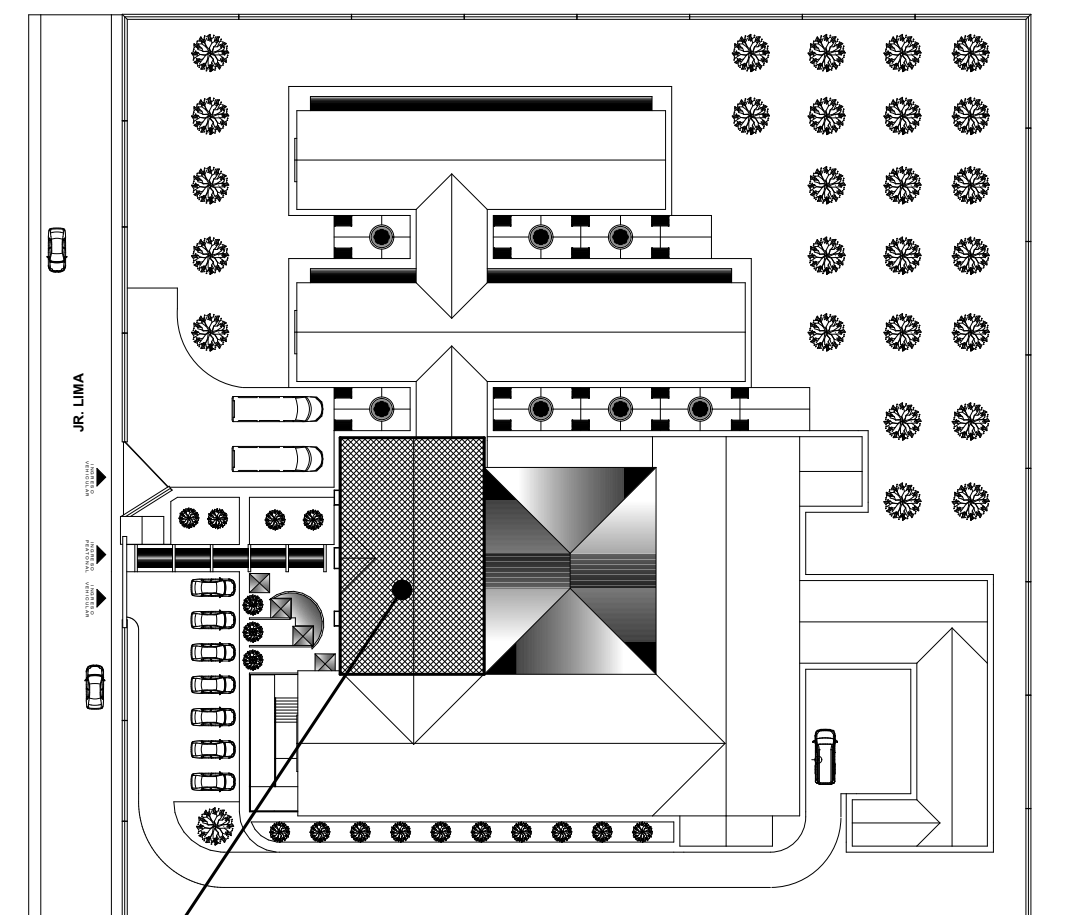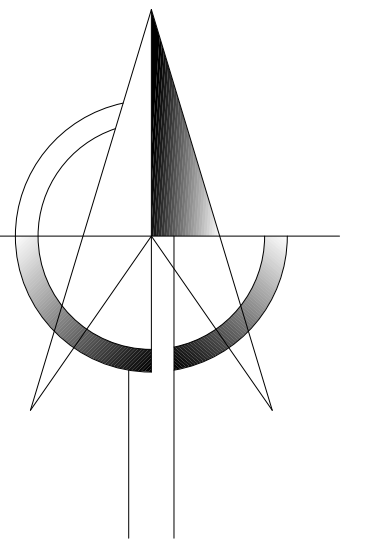

UBICACION DEL BLOQUE I EN EL CONJUNTO

CUADRO DE VENTANAS						
TIPO	CANTID.	ANCHO	ALTO	ALFEIZER	MATERIAL	OBSERV.
V.01 A	10	1.20	1.50	0.70	Madera de Madera	vidrio de 6mm (vidrio)
V.02 A	04	1.20	1.50	1.00	Madera de Madera	vidrio de 6mm (vidrio)
V.03 A	02	1.30	0.50	2.00	Madera de Madera	vidrio de 6mm (vidrio)
V.04 A	02	1.30	1.50	1.00	Madera de Madera	vidrio de 6mm (vidrio)
V.05 A	01	1.50	0.50	2.00	Madera de Madera	vidrio de 6mm (vidrio)
V.06 A	01	1.50	0.50	2.00	Madera de Madera	vidrio de 6mm (vidrio)

CUADRO DE PUERTAS						
TIPO	CANTID.	ANCHO	ALTO	ALFEIZER	MATERIAL	OBSERV.
P.01 A	01	1.80	2.20	0.00	aluminio (vidrio)	02 (vidrio)
P.02 A	05	1.00	2.20	0.00	aluminio (vidrio)	01 (vidrio)
P.03 A	02	1.80	2.20	0.00	aluminio y vidrio	02 (vidrio)
P.04 A	01	1.80	2.20	0.00	aluminio (vidrio)	01 (vidrio)
P.05 A	04	1.80	2.20	0.00	puerto de aluminio	en su sitio
P.06 A	02	1.80	2.20	0.00	aluminio y vidrio	02 (vidrio)
P.07 A	01	1.80	2.20	0.00	aluminio (vidrio)	02 (vidrio)
P.08 A	01	1.80	2.40	0.00	aluminio y vidrio	02 (vidrio)
P.09 A	01	1.80	2.20	0.00	aluminio (vidrio)	01 (vidrio)
P.10 A	01	1.80	2.20	0.00	aluminio y vidrio	02 (vidrio)

CUADRO DE VANDOS BLOQUE I

UNIVERSIDAD NACIONAL DEL ALTIPLANO
ESCUELA PROFESIONAL: ARQUITECTURA Y URBANISMO
 PROYECTO DE TESIS : "HOTEL TURISTICO EN LA CIUDAD DE LAMPA"
 PLANTAS DE DISTRIBUCION BLOQUE I

PRESENTADO POR:
 BACH. ARTHUR SALAZAR MAMANI

ESCALA INDICADA

2016

PLANILLA A-05