



SECCION A-A DEL BLOQUE I
ESCALA 1:50

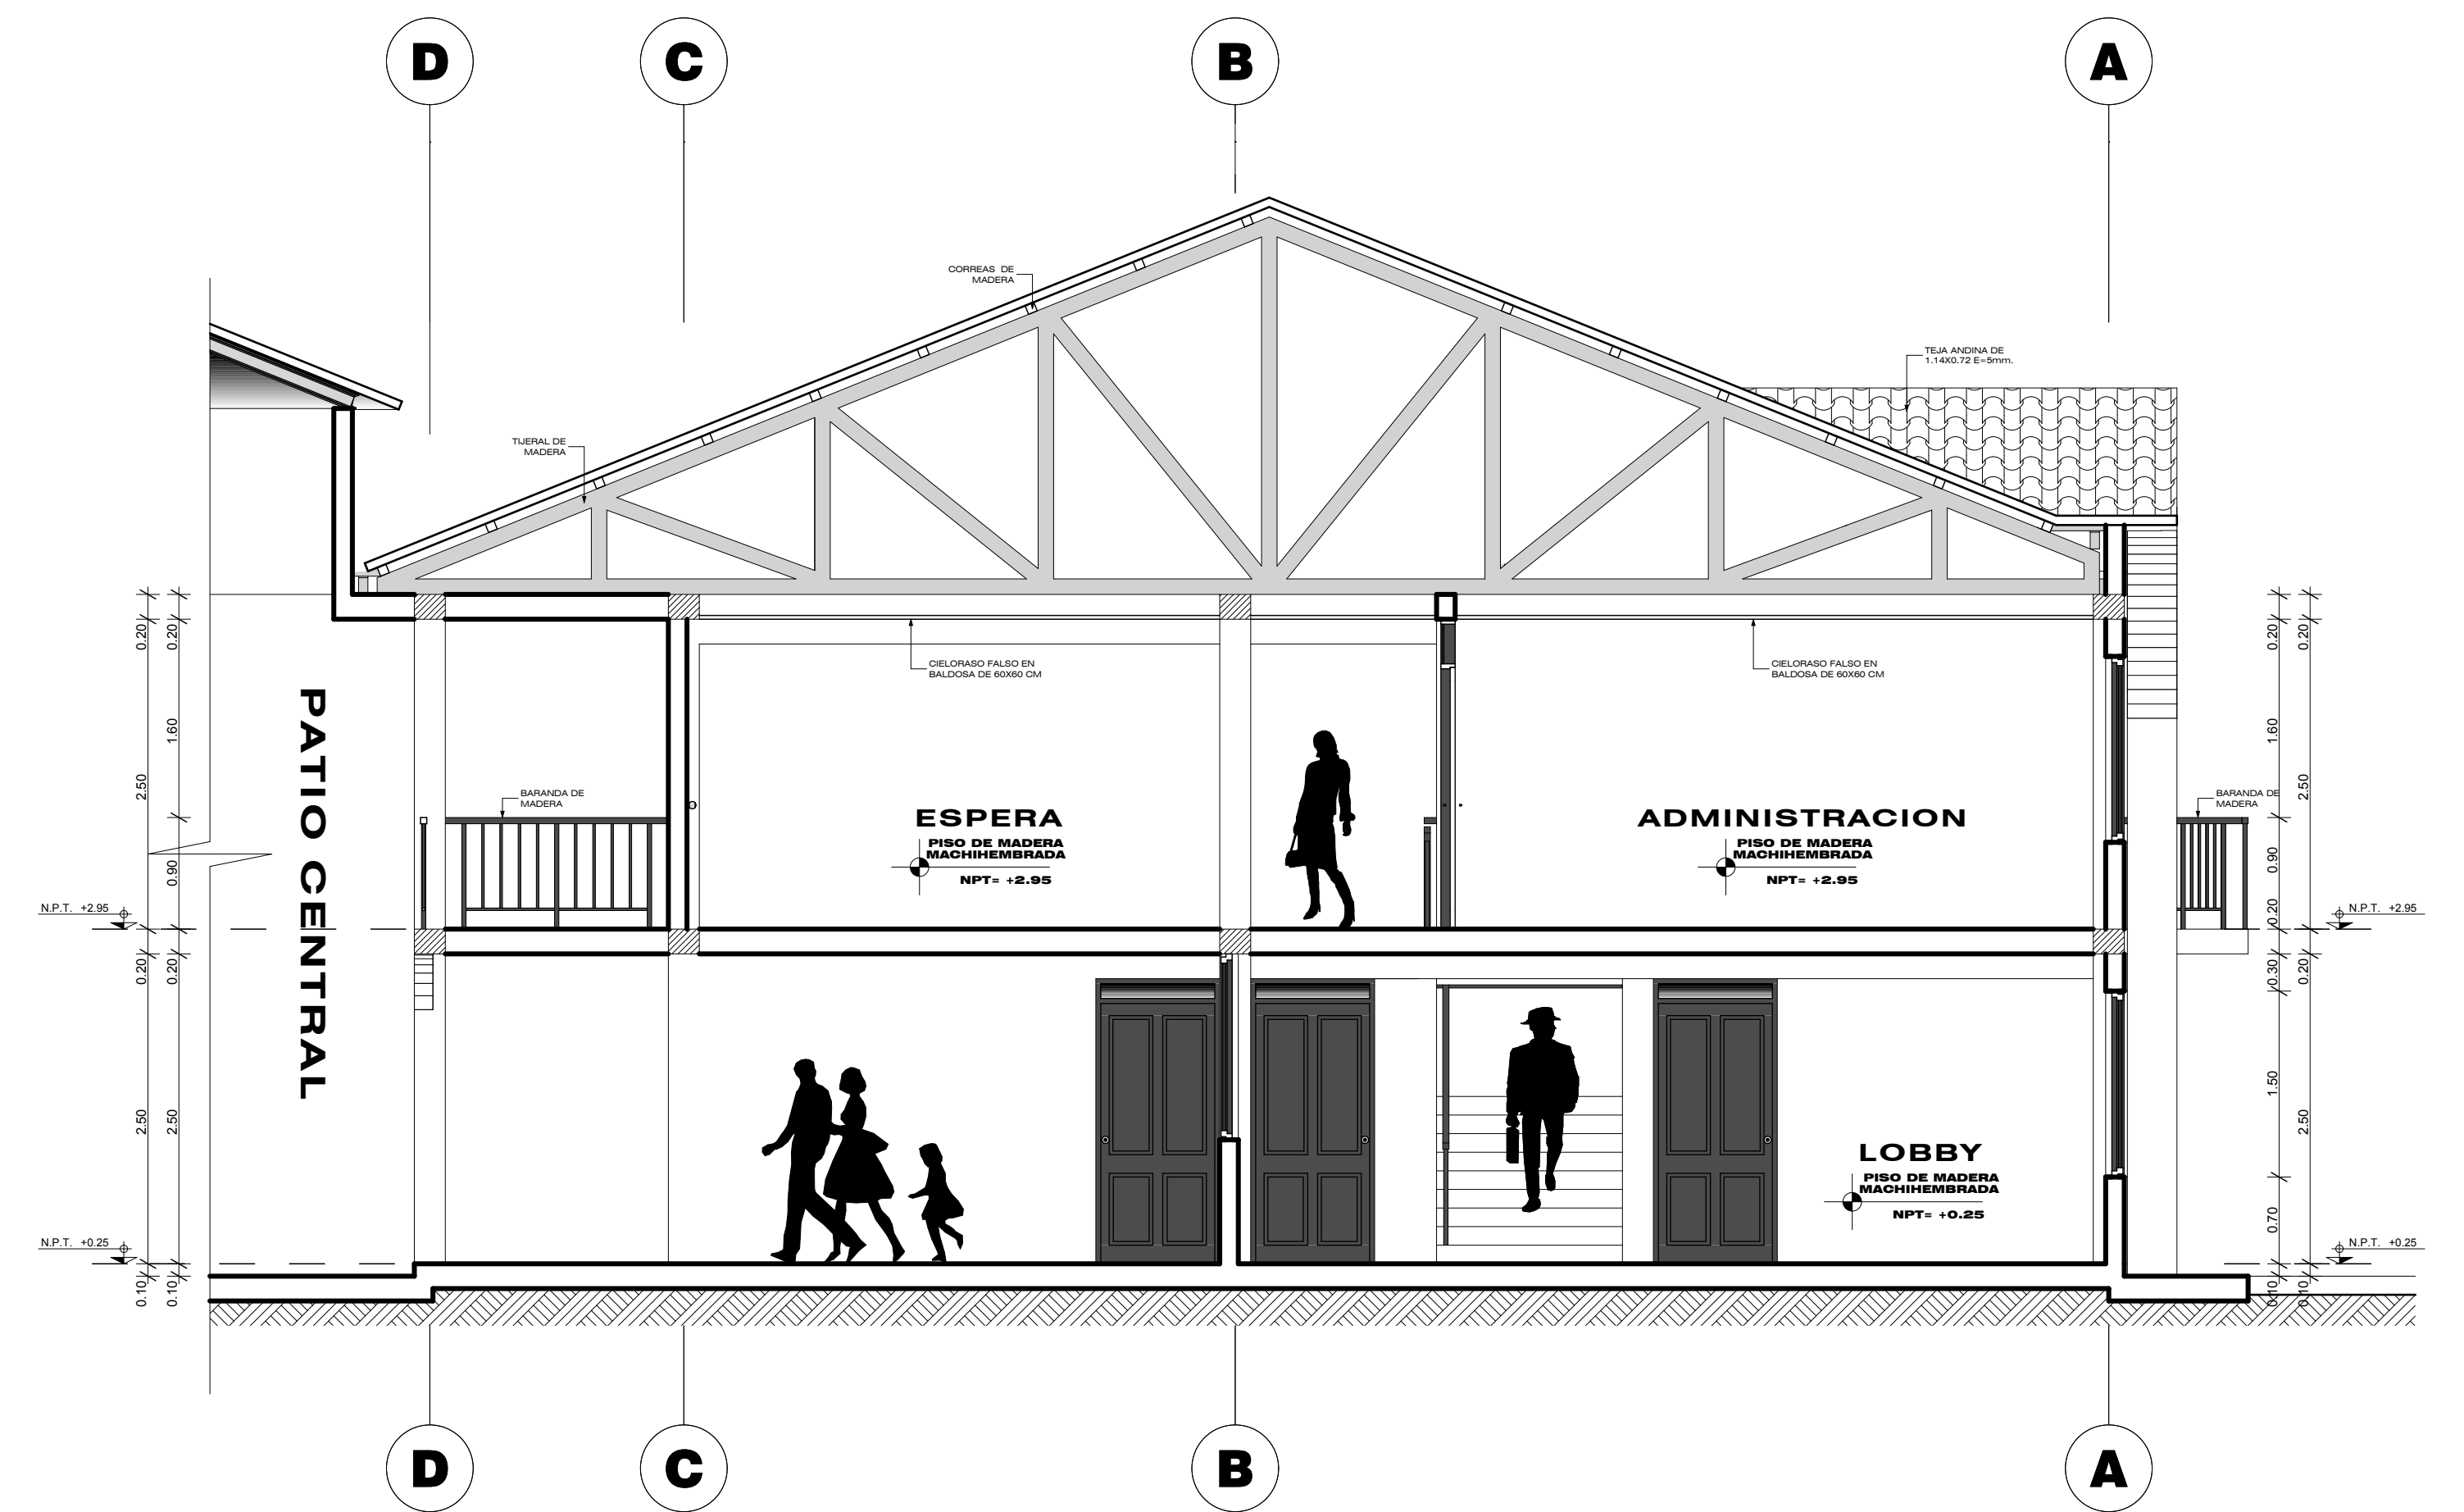

SECCION B-B DEL BLOQUE I
ESCALA 1:50



ELEVACION OESTE DEL BLOQUE I
ESCALA 1:50

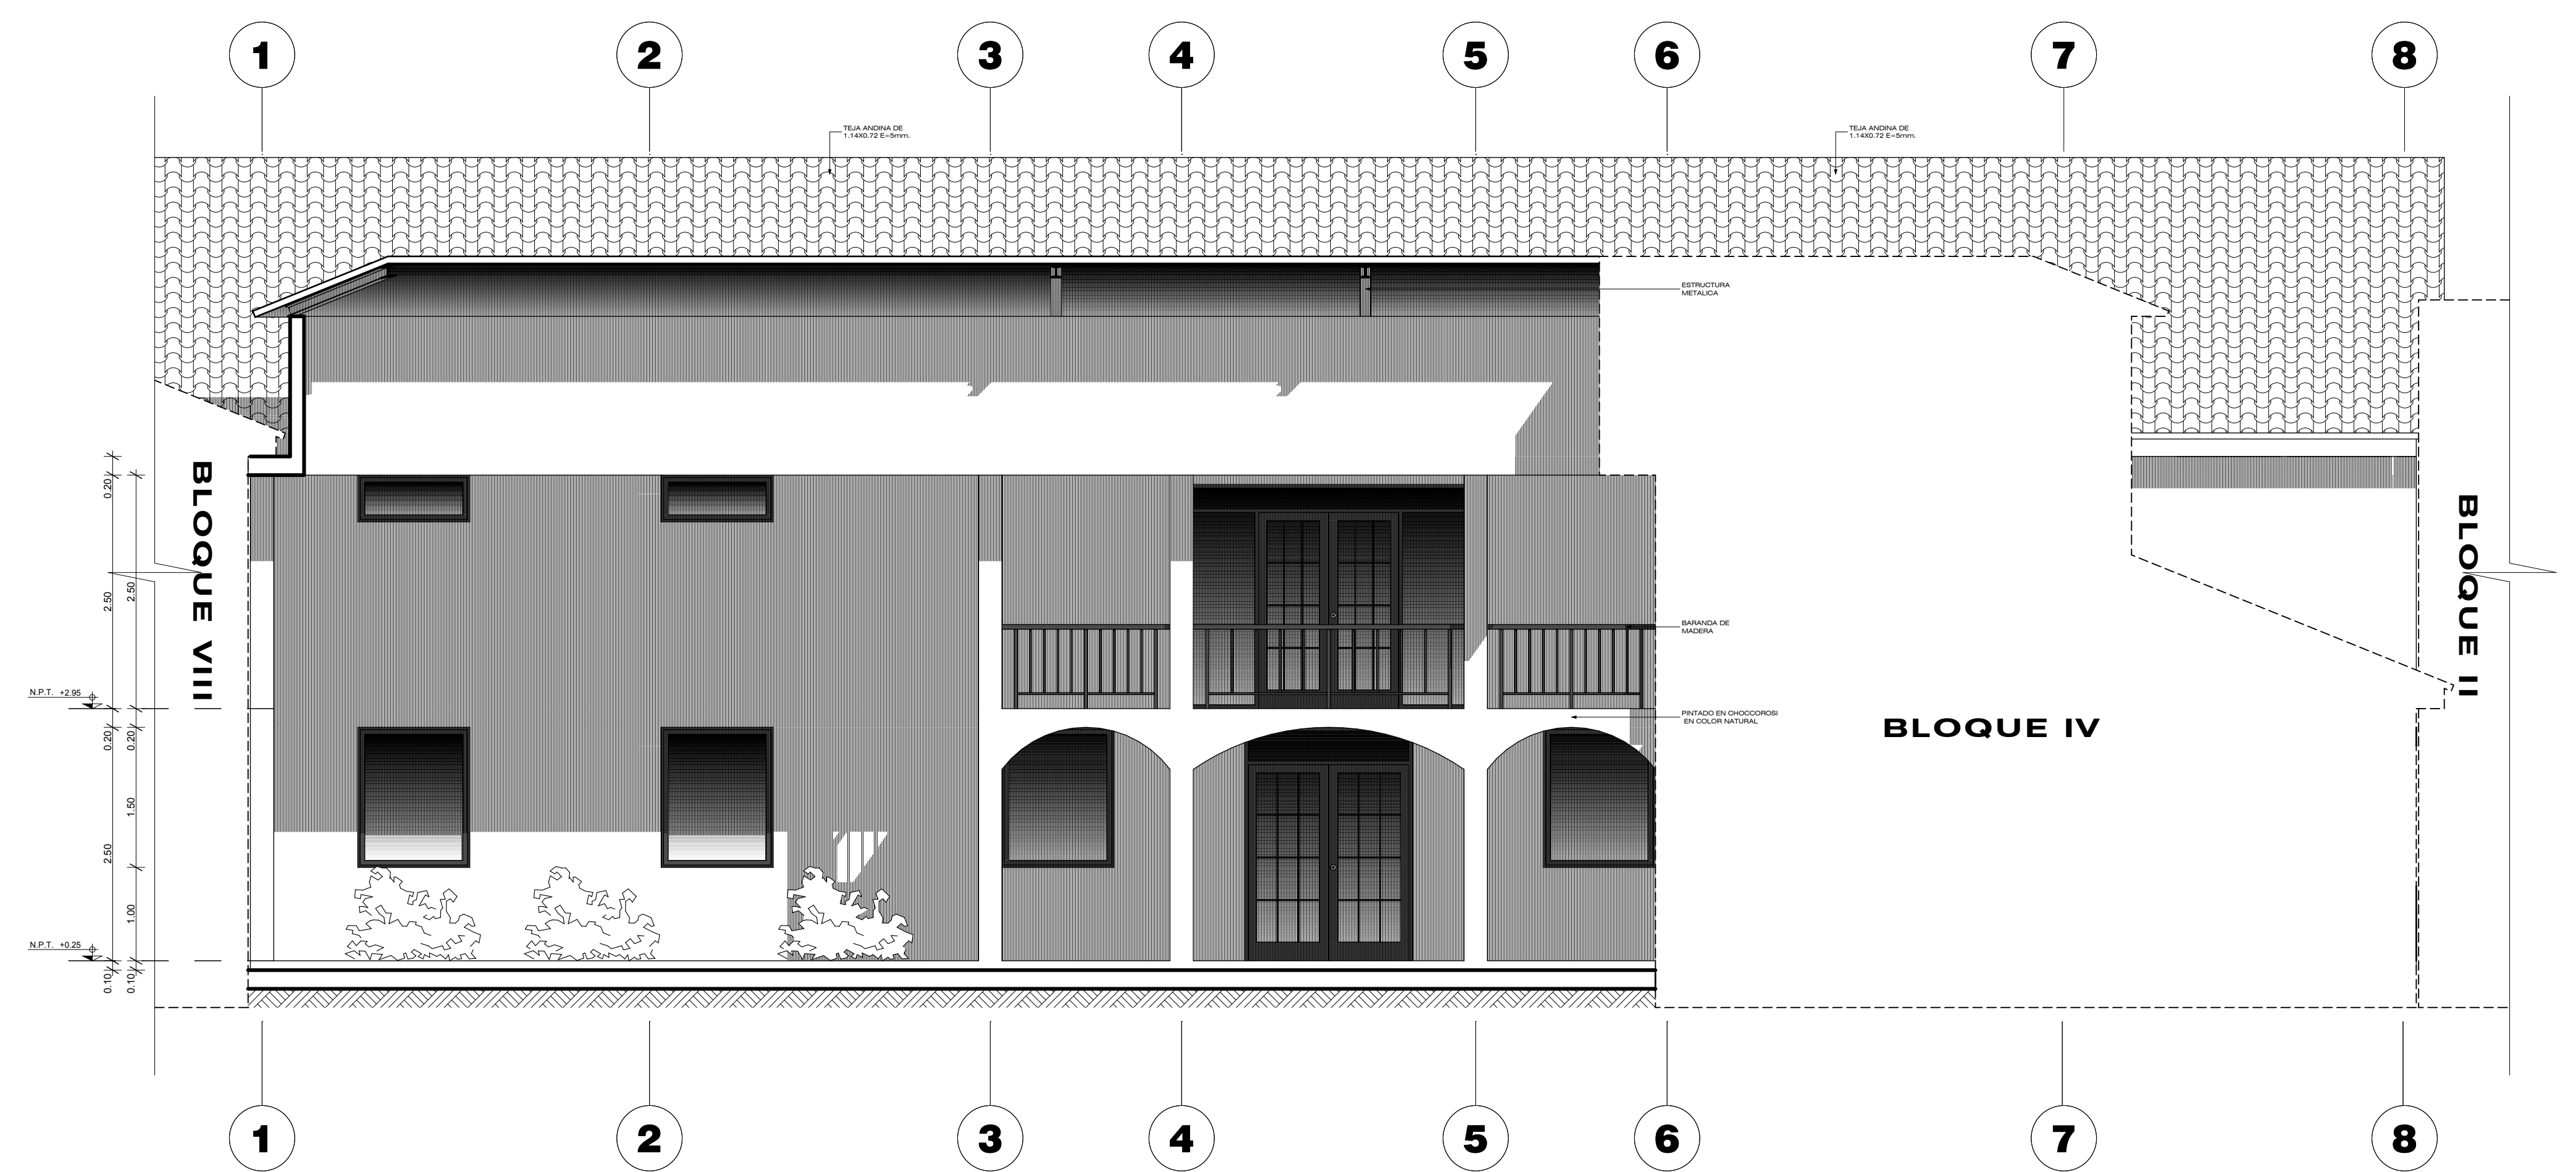

ELEVACION ESTE DEL BLOQUE I
ESCALA 1:50