




PLANTA DE DISTRIBUCION 1ER NIVEL BLOQUE IV

ESCALA 1:50

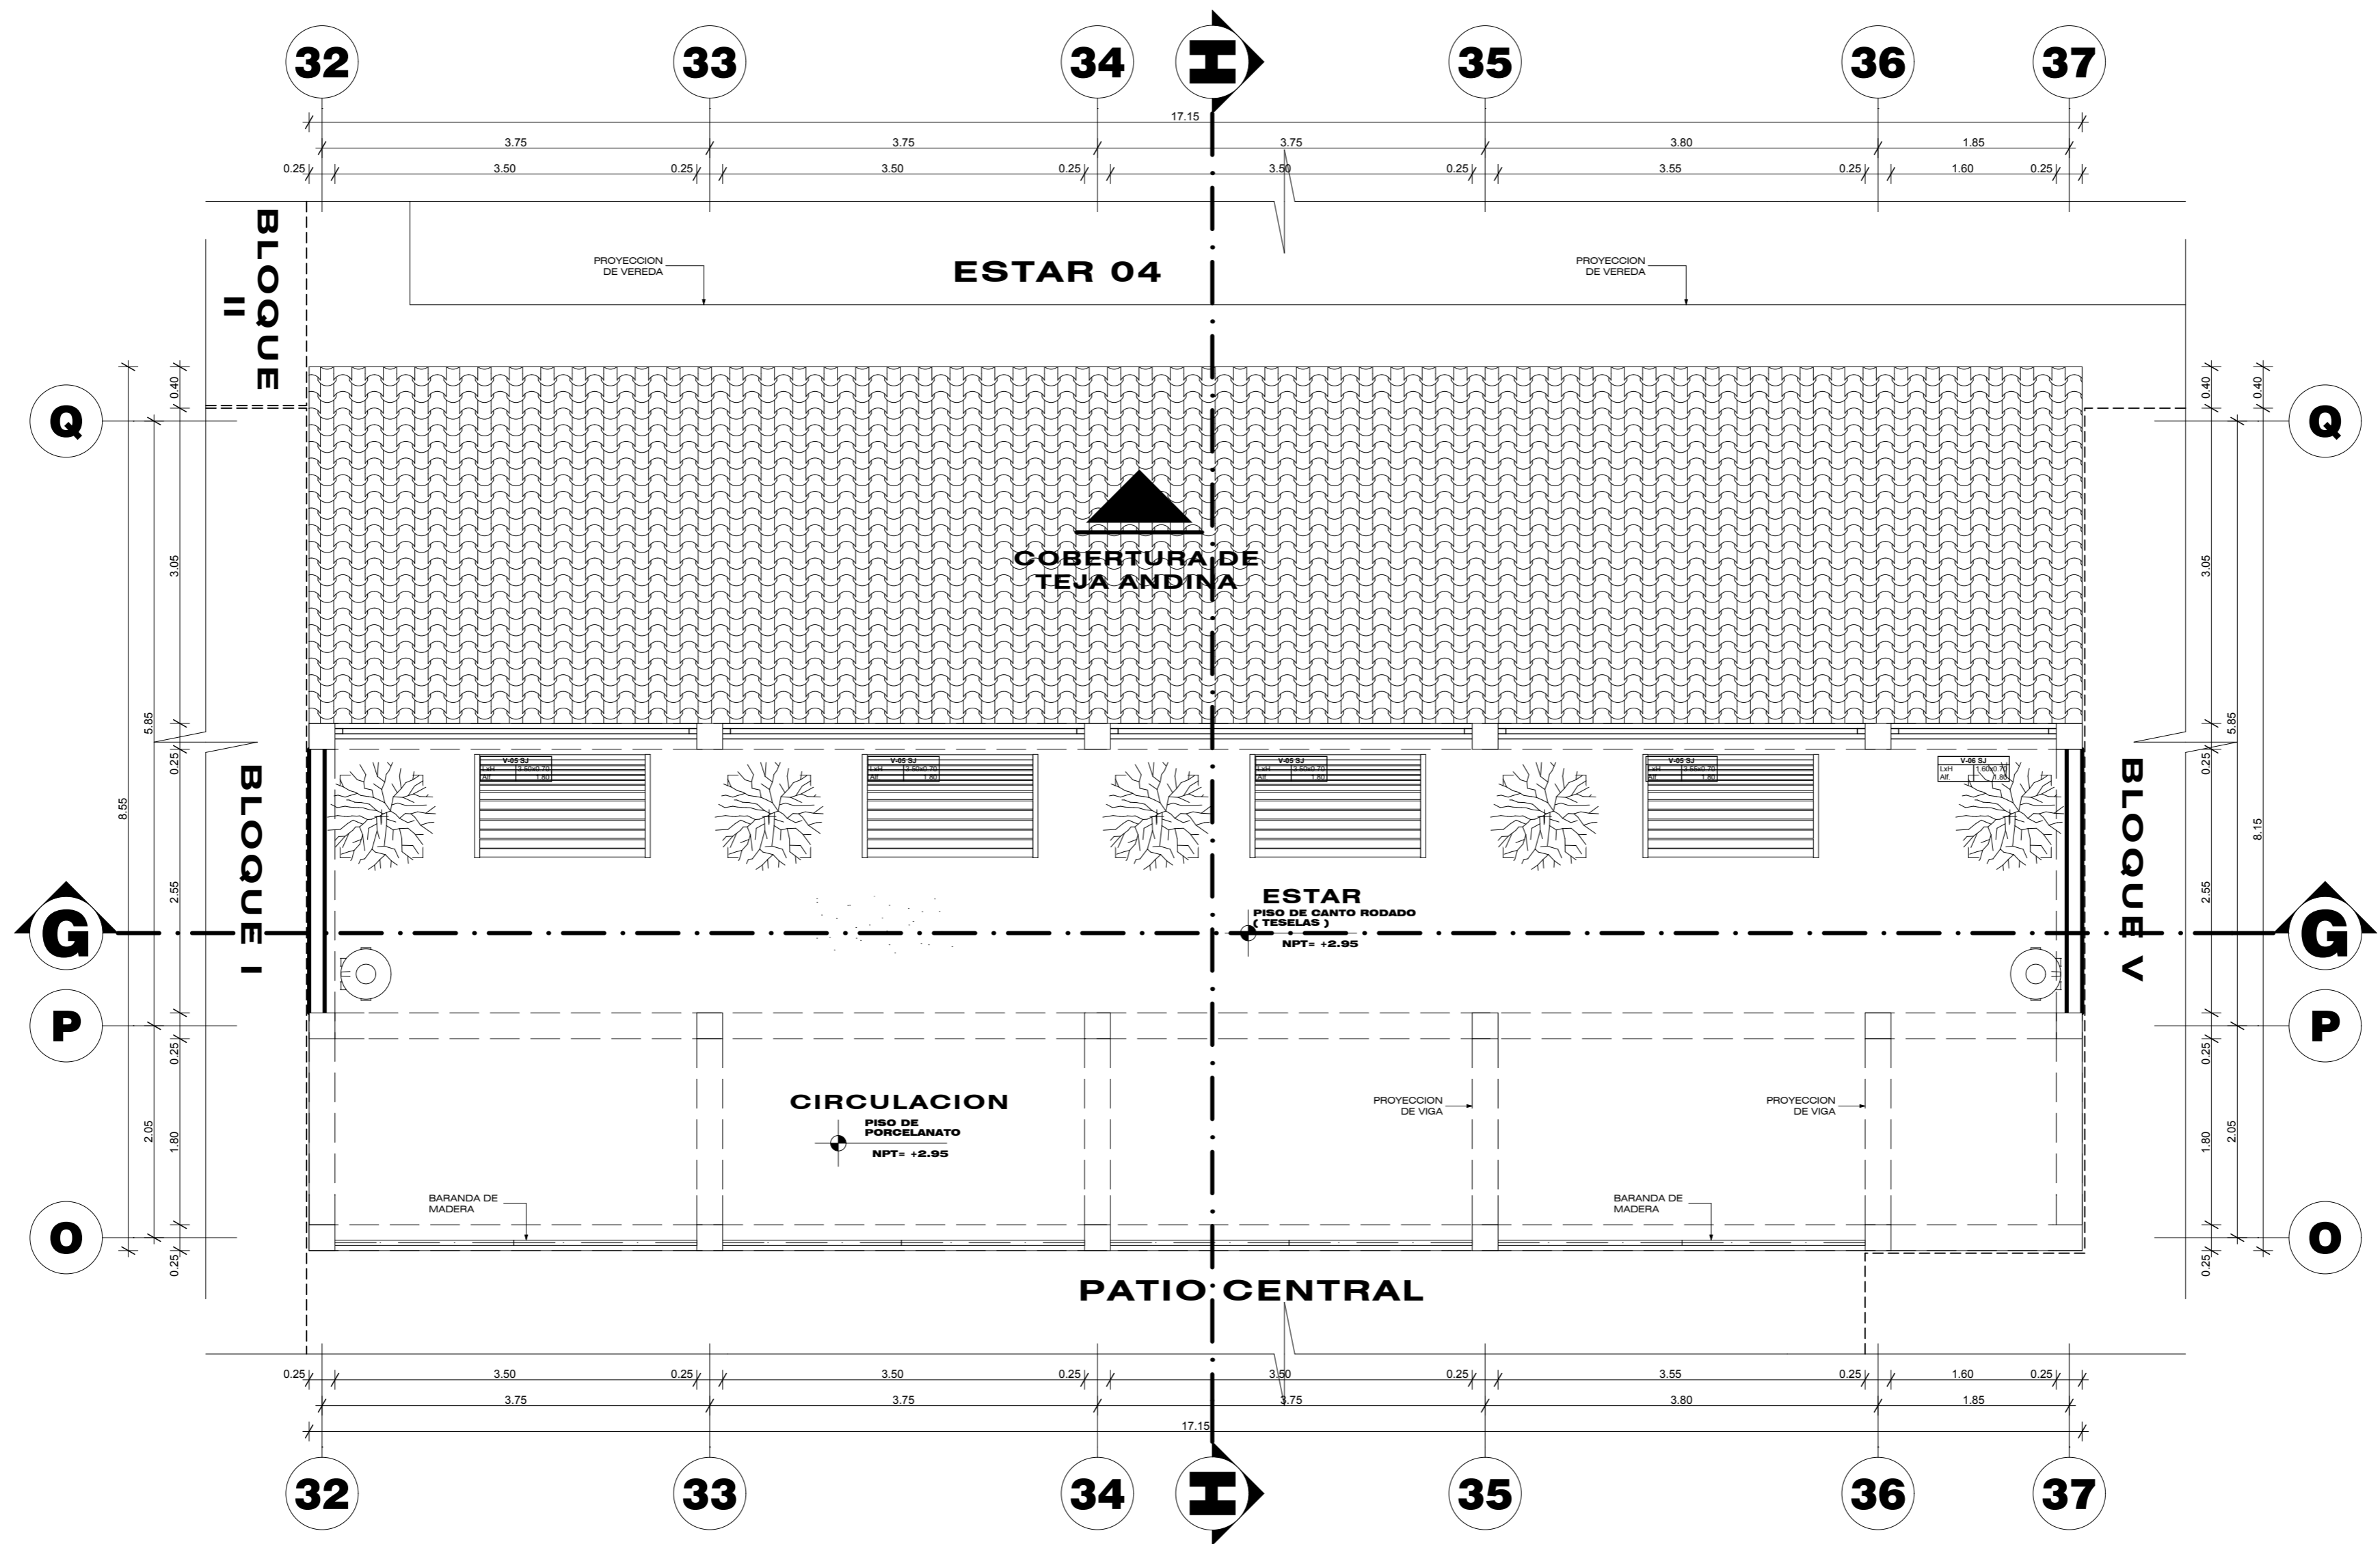

PLANTA DE DISTRIBUCION 2DO NIVEL BLOQUE IV

ESCALA 1:50

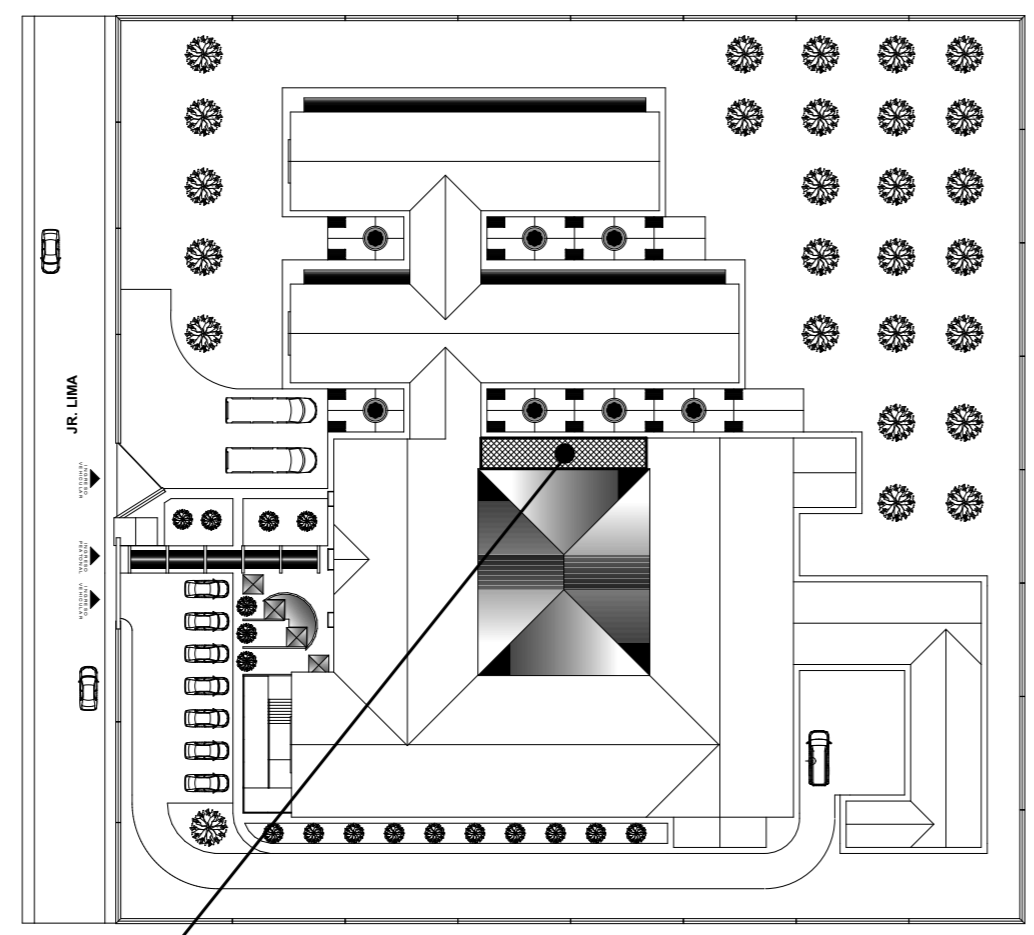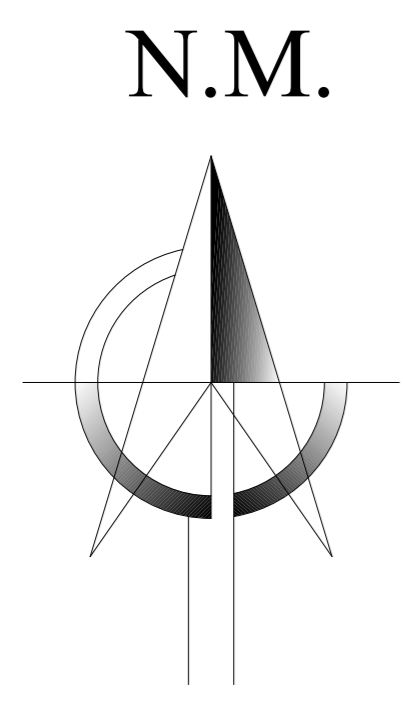

UBICACION DEL BLOQUE IV EN EL CONJUNTO

CUADRO DE VENTANAS					
TIPO	CANTID.	MEDIDAS		MATERIAL	OBSERV.
		ANCHO	ALTO		
V-01 SJ	03	3.50	0.50	Marco de Madera	vidrio de 6mm incoloro
V-02 SJ	02	1.60	0.50	Marco de Madera	vidrio de 6mm incoloro
V-03 SJ	01	1.10	1.30	Marco de Madera	vidrio de 6mm incoloro
V-04 SJ	04	1.20	1.50	Marco de Madera	vidrio de 6mm incoloro
V-05 SJ	04	3.50	0.70	Marco de Madera	vidrio de 6mm incoloro
V-06 SJ	01	1.60	1.00	Marco de Madera	vidrio de 6mm incoloro

CUADRO DE PUERTAS					
TIPO	CANTID.	MEDIDAS		MATERIAL	OBSERV.
		ANCHO	ALTO		
P-01 SJ	01	1.50	2.50	0.00	tablero rebajado 02 hojas
P-02 SJ	02	1.00	2.50	0.00	tablero rebajado 01 hoja
P-03 SJ	01	1.00	2.30	0.00	tablero rebajado 01 hoja

CUADRO DE VANOS BLOQUE IV

UNIVERSIDAD NACIONAL DEL ALTIPLANO
 ESCUELA PROFESIONAL: ARQUITECTURA Y URBANISMO

PROYECTO DE TESIS :
 "HOTEL TURISTICO EN LA CIUDAD DE LAMPA"

PLANTAS DE DISTRIBUCION BLOQUE IV

PRESENTADO POR:
 BACH. ARTHUR SALAZAR MAMANI

ESCALA INDICADA

FECHA: 2016

Dentro: LAMPA
 Provincia: LAMPA
 Departamento: PUNO

LAMINA A-13

