




SECCION K-K DEL BLOQUE VI
ESCALA 1:50

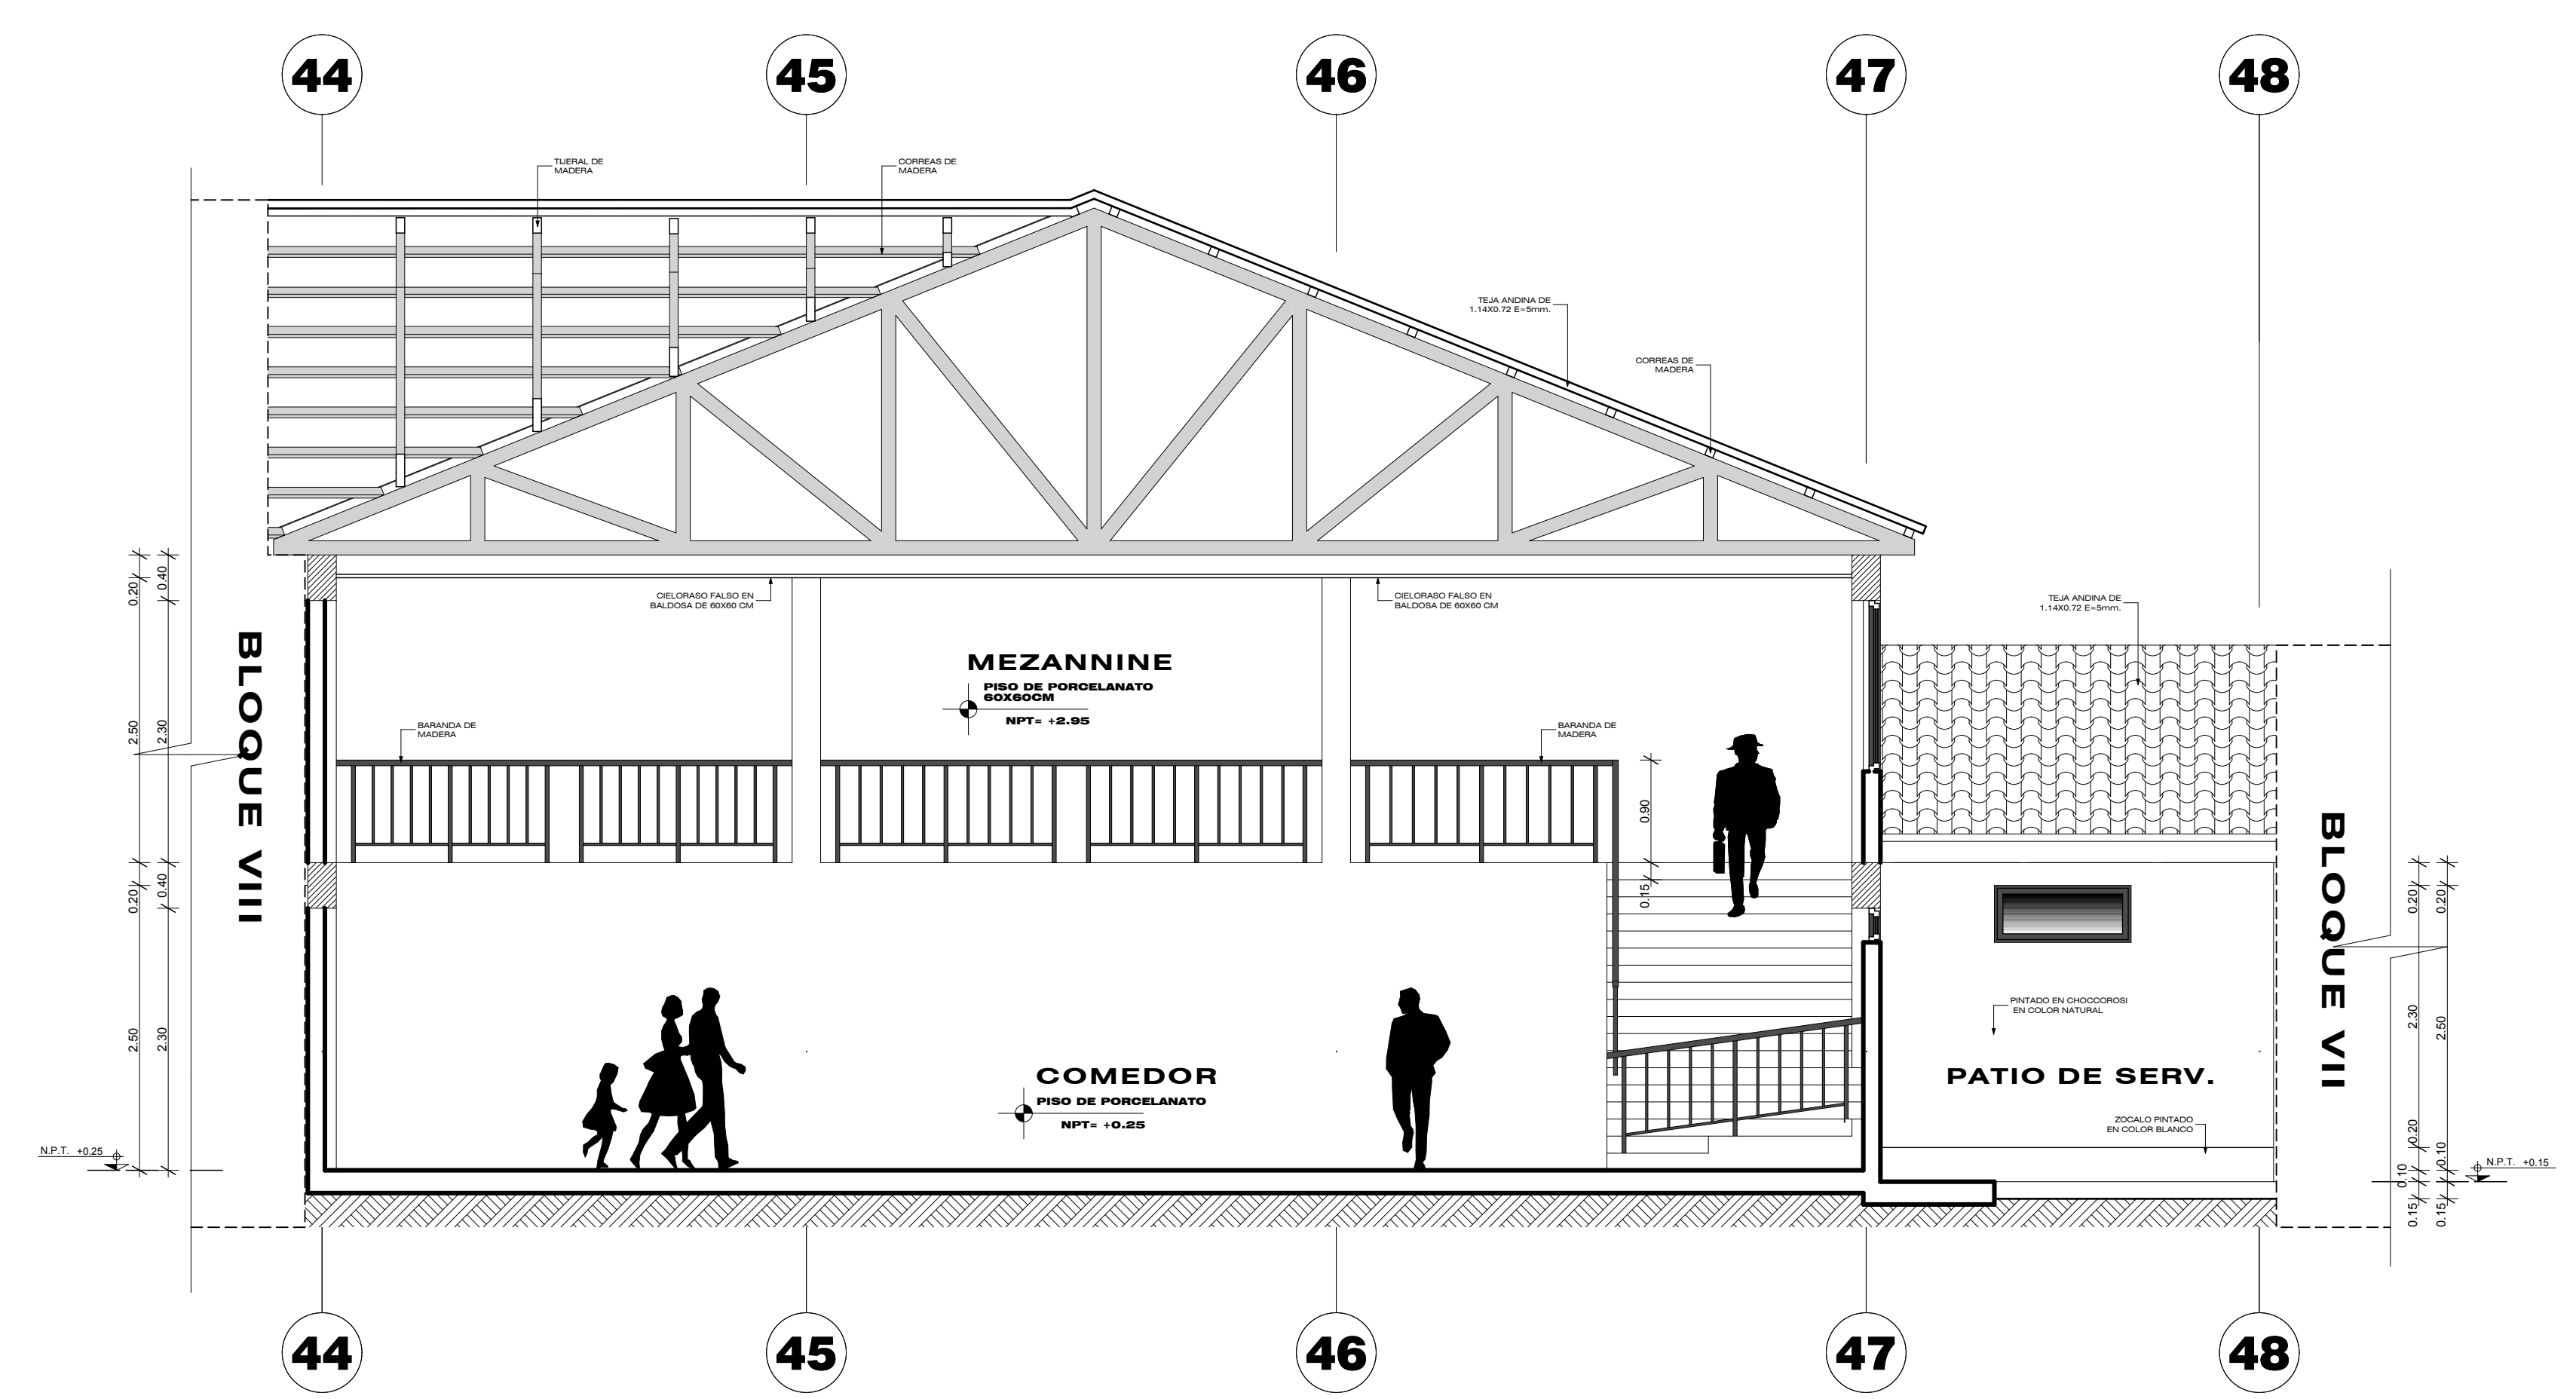

SECCION L-L DEL BLOQUE VI
ESCALA 1:50

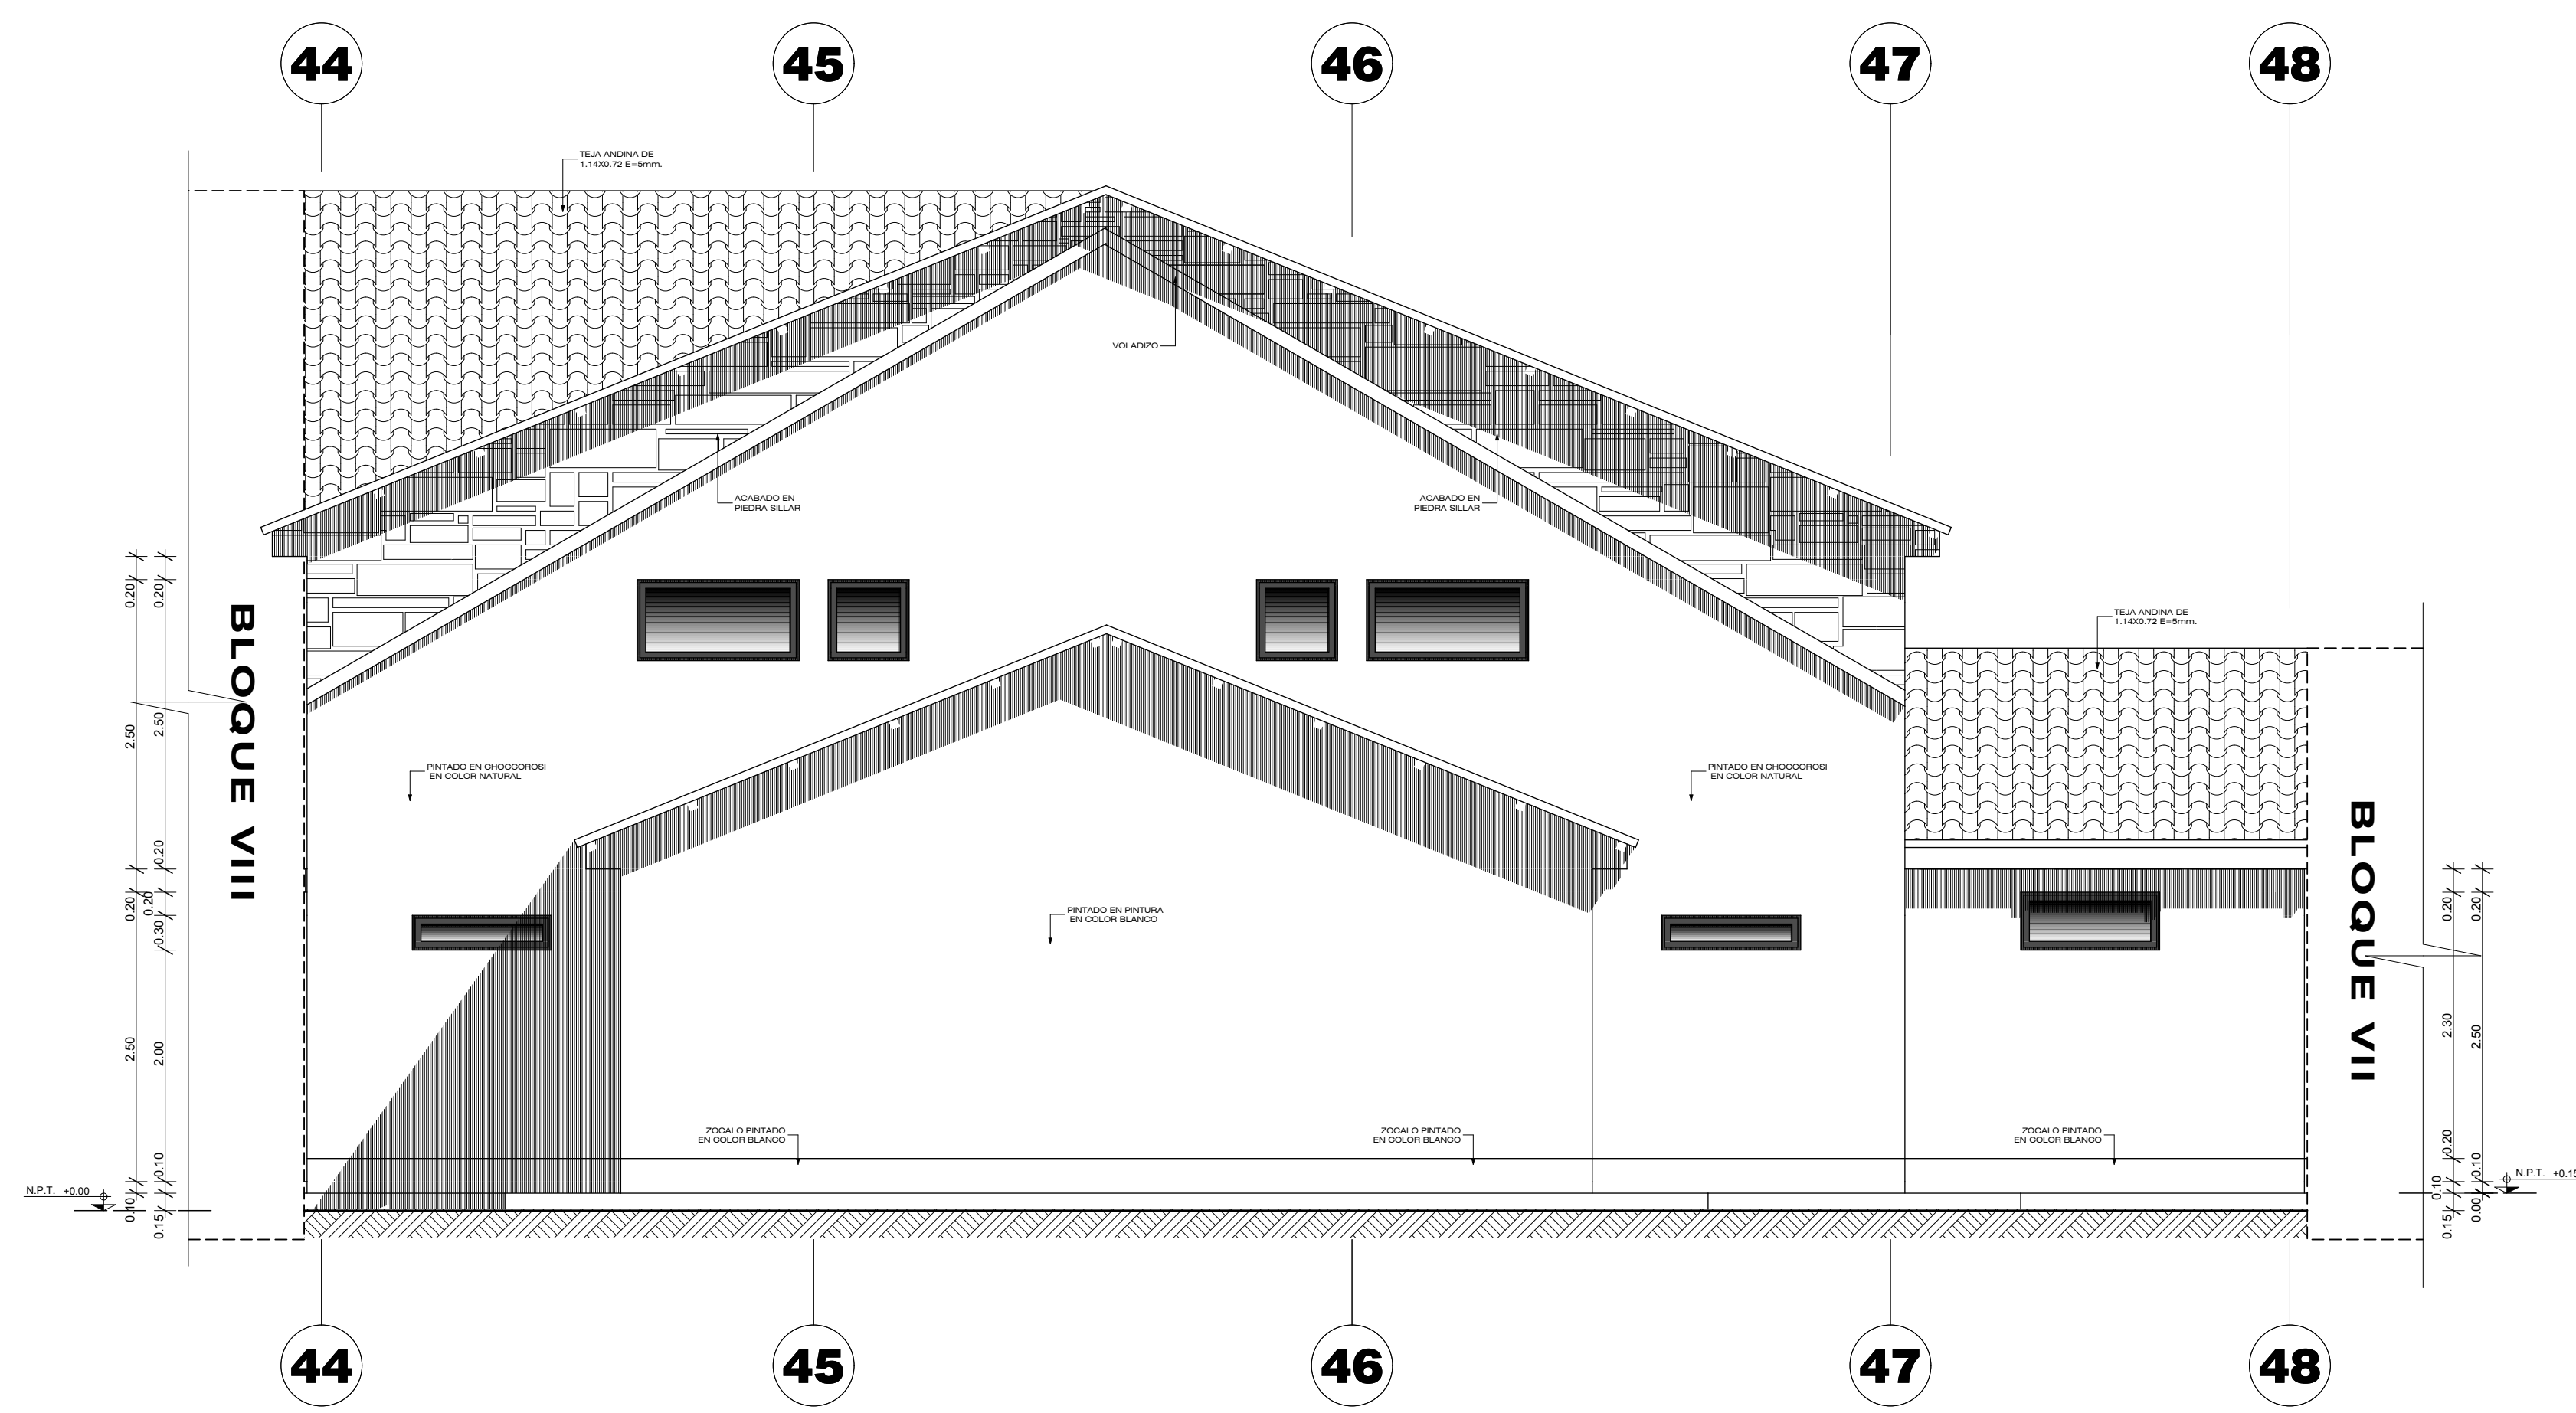

ELEVACION SUR DEL BLOQUE VI
ESCALA 1:50

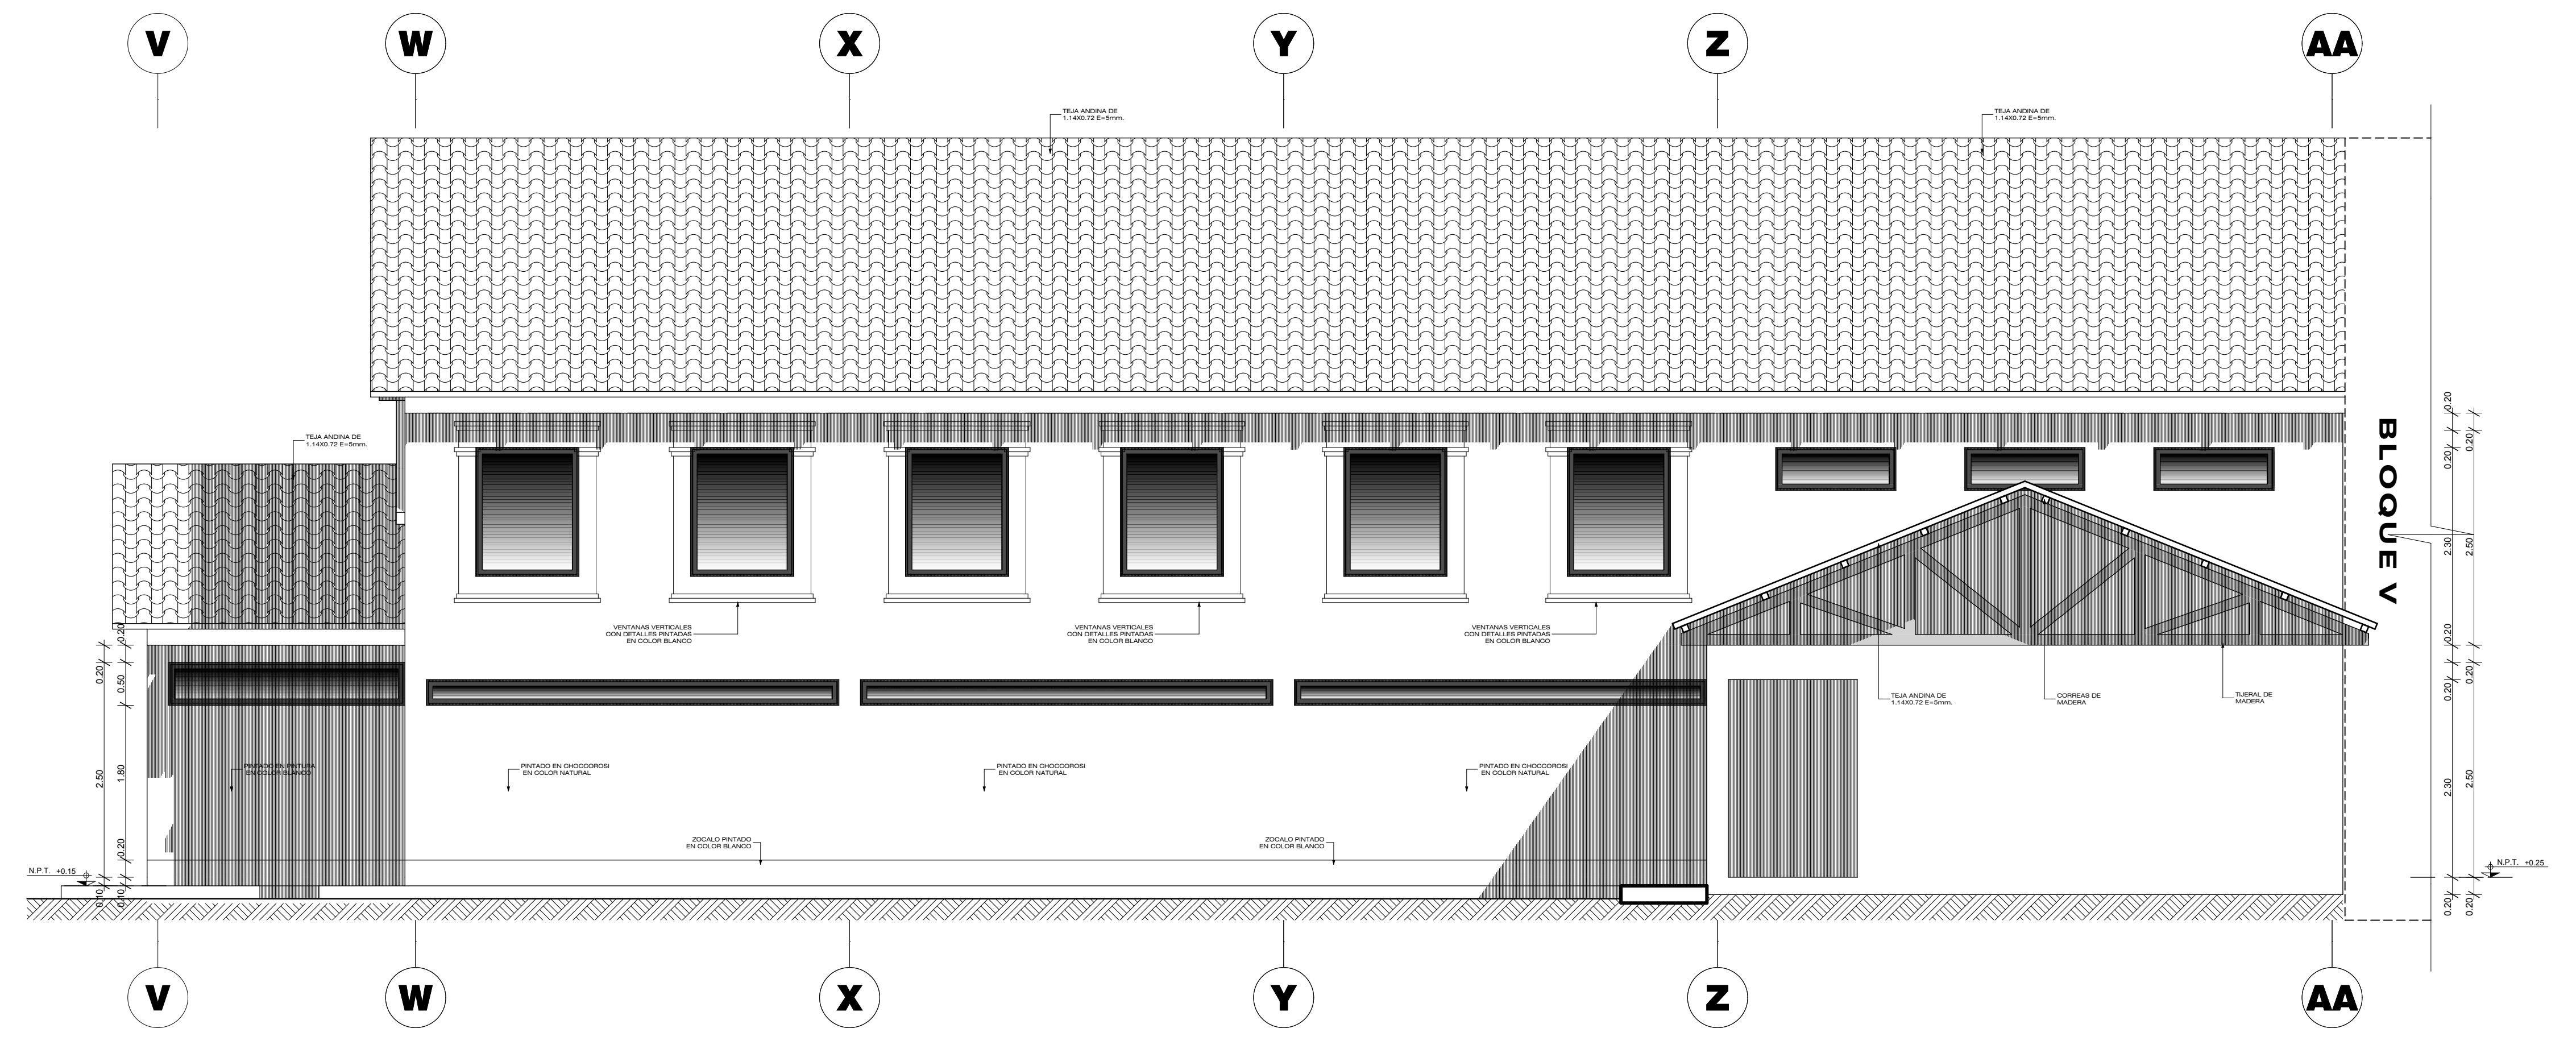

ELEVACION ESTE DEL BLOQUE VI
ESCALA 1:50