



SECCION 0-0 DEL BLOQUE VIII
ESCALA 1:50

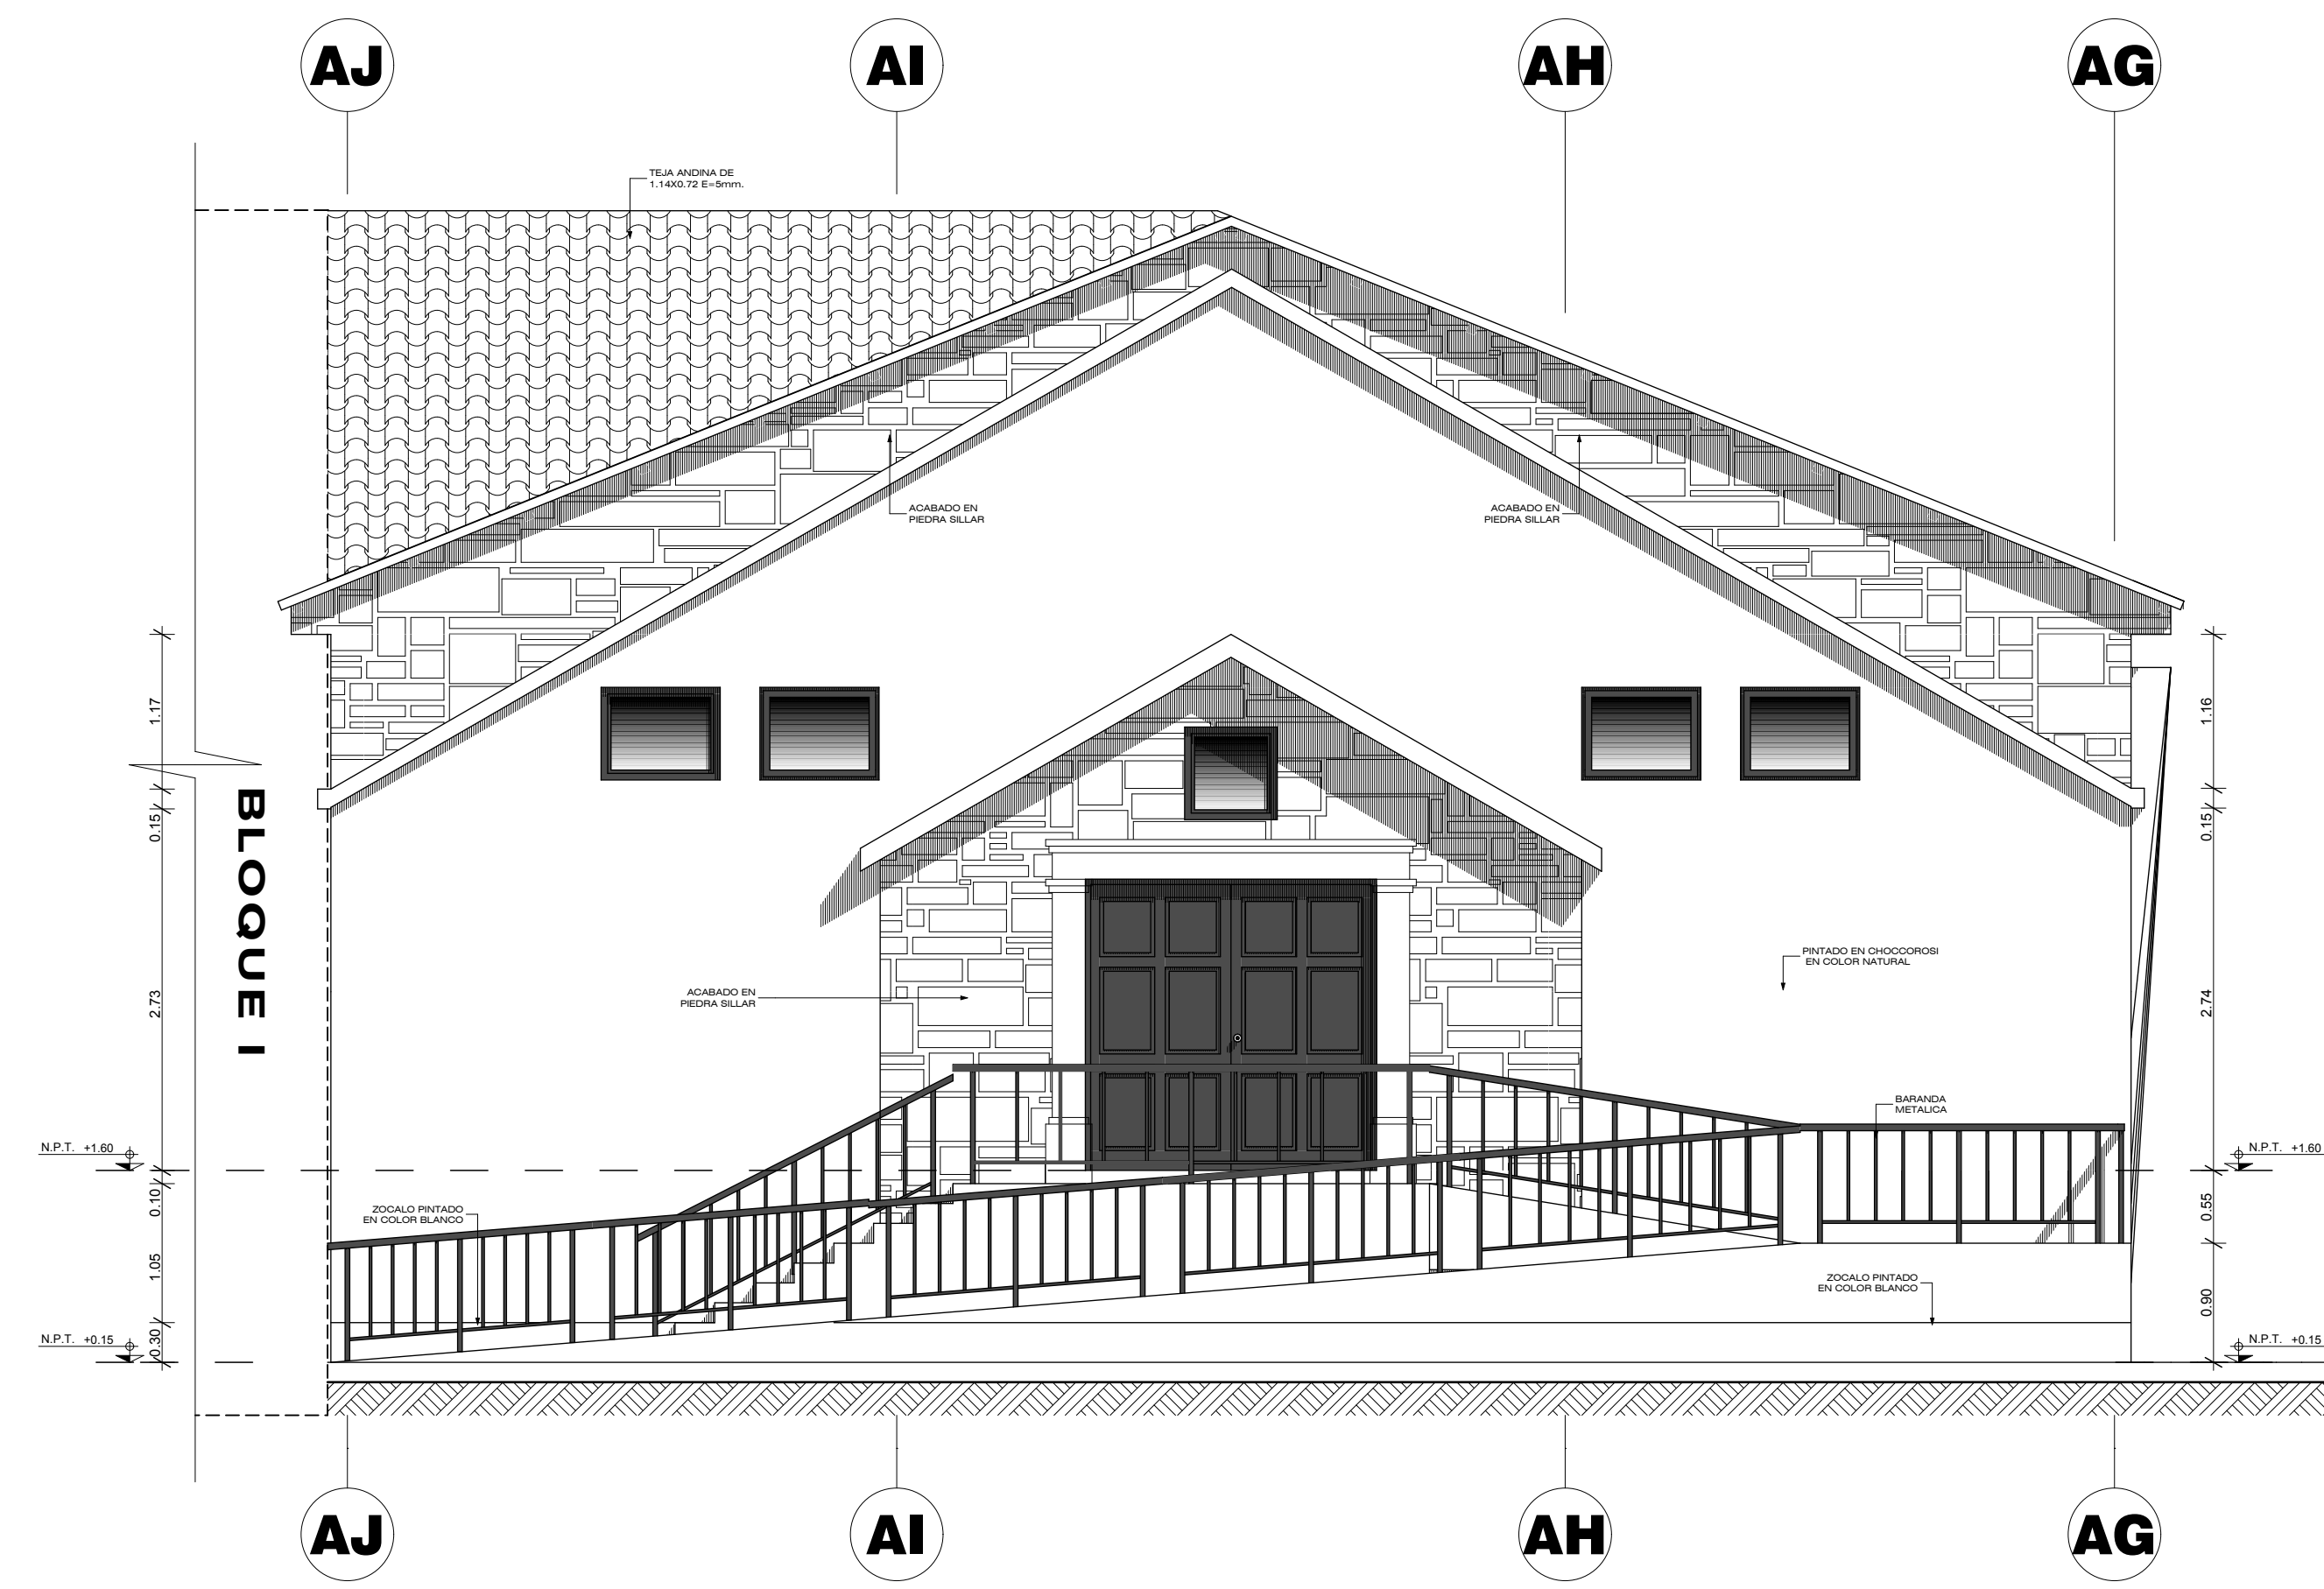

ELEVACION ESTE DEL BLOQUE VIII
ESCALA 1:50

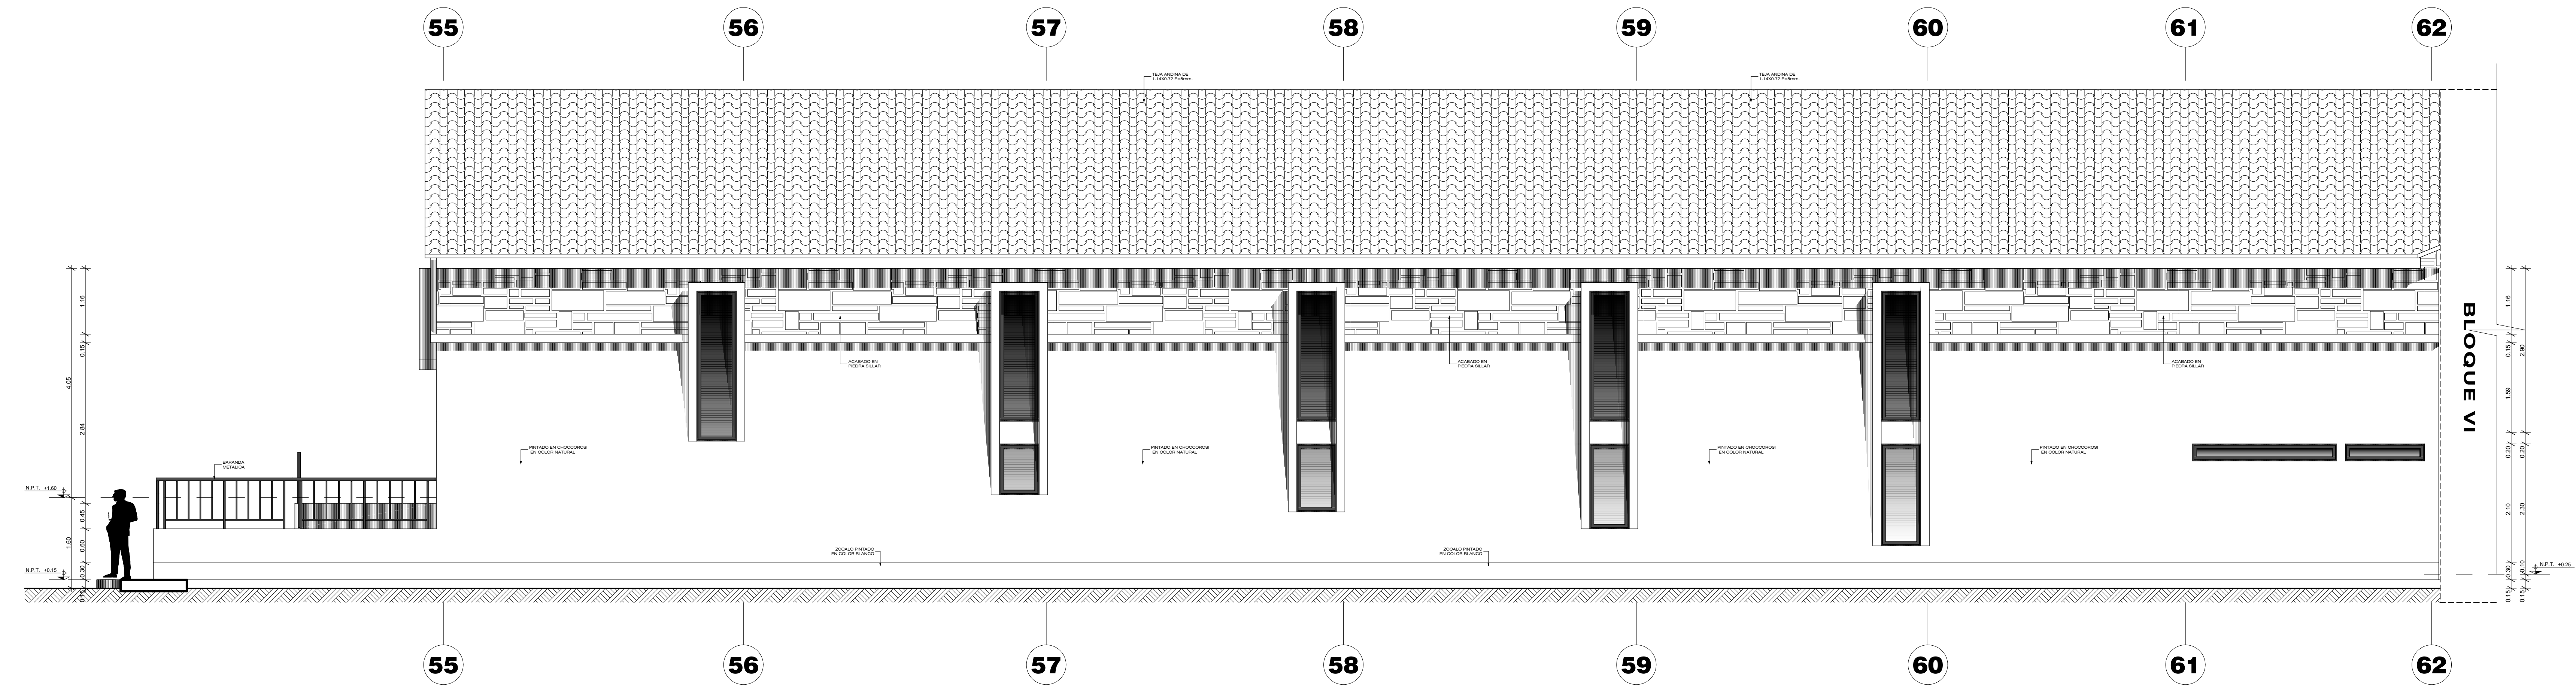

ELEVACION SUR DEL BLOQUE VIII
ESCALA 1:50