

PLANO GENERAL
ESC. 1/7500




DETALLE O1

DETALLE O3


DETALLE O2

DETALLE DE LOTIZACION
ESC. 1/1500



DETALLE O1

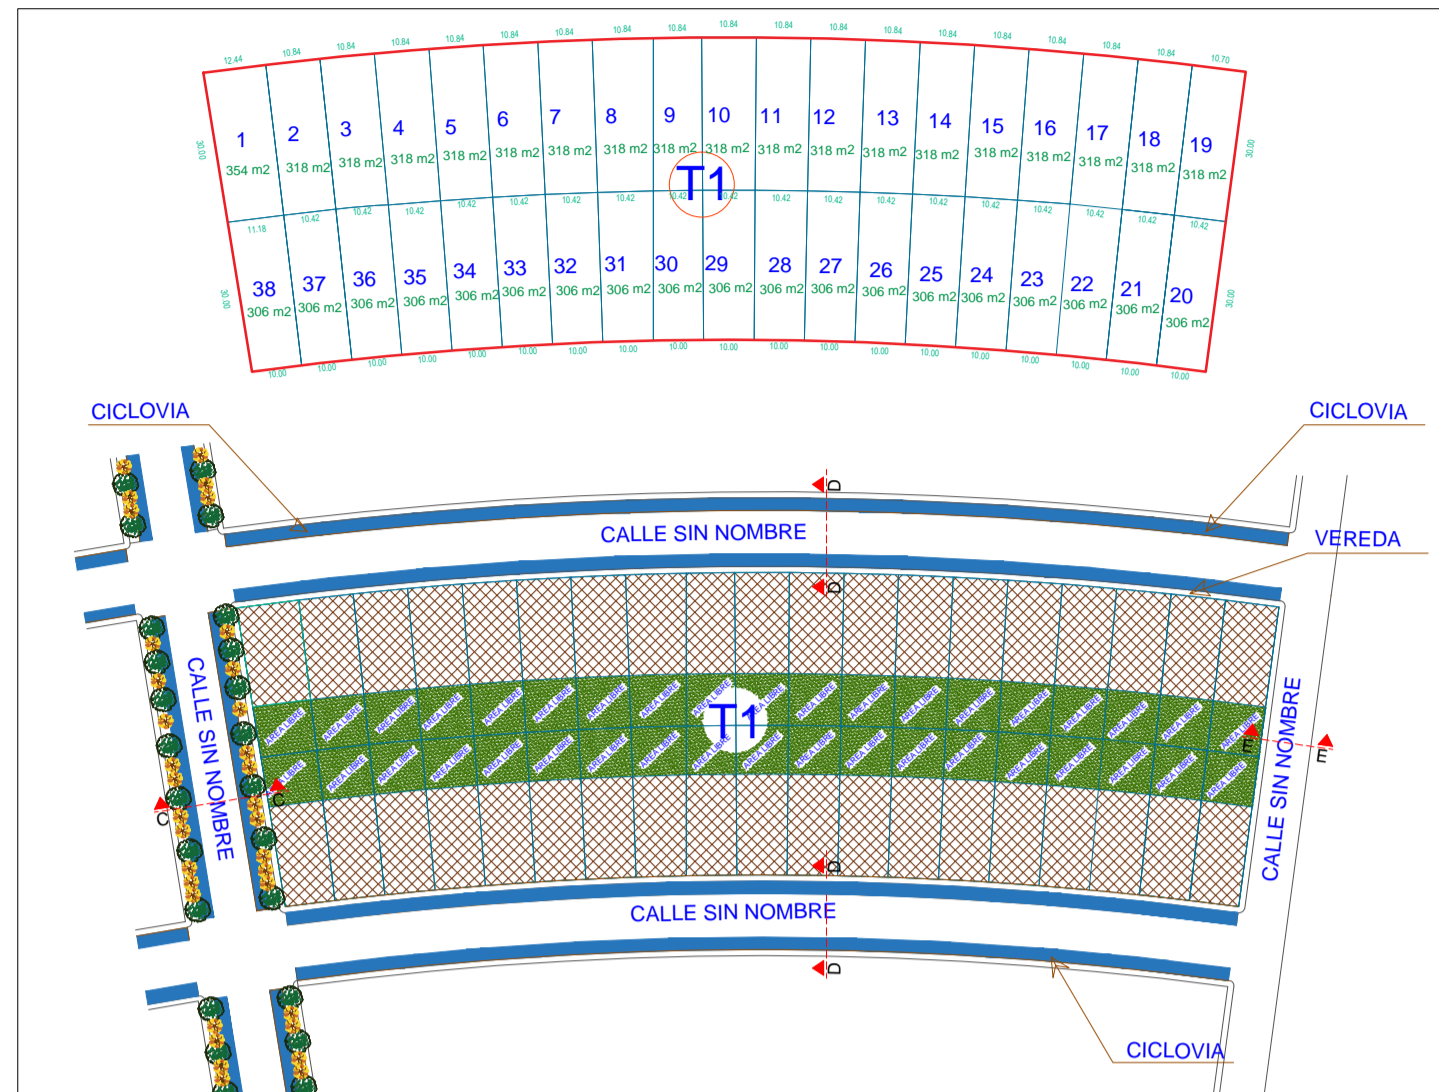


ESC. 1/1500

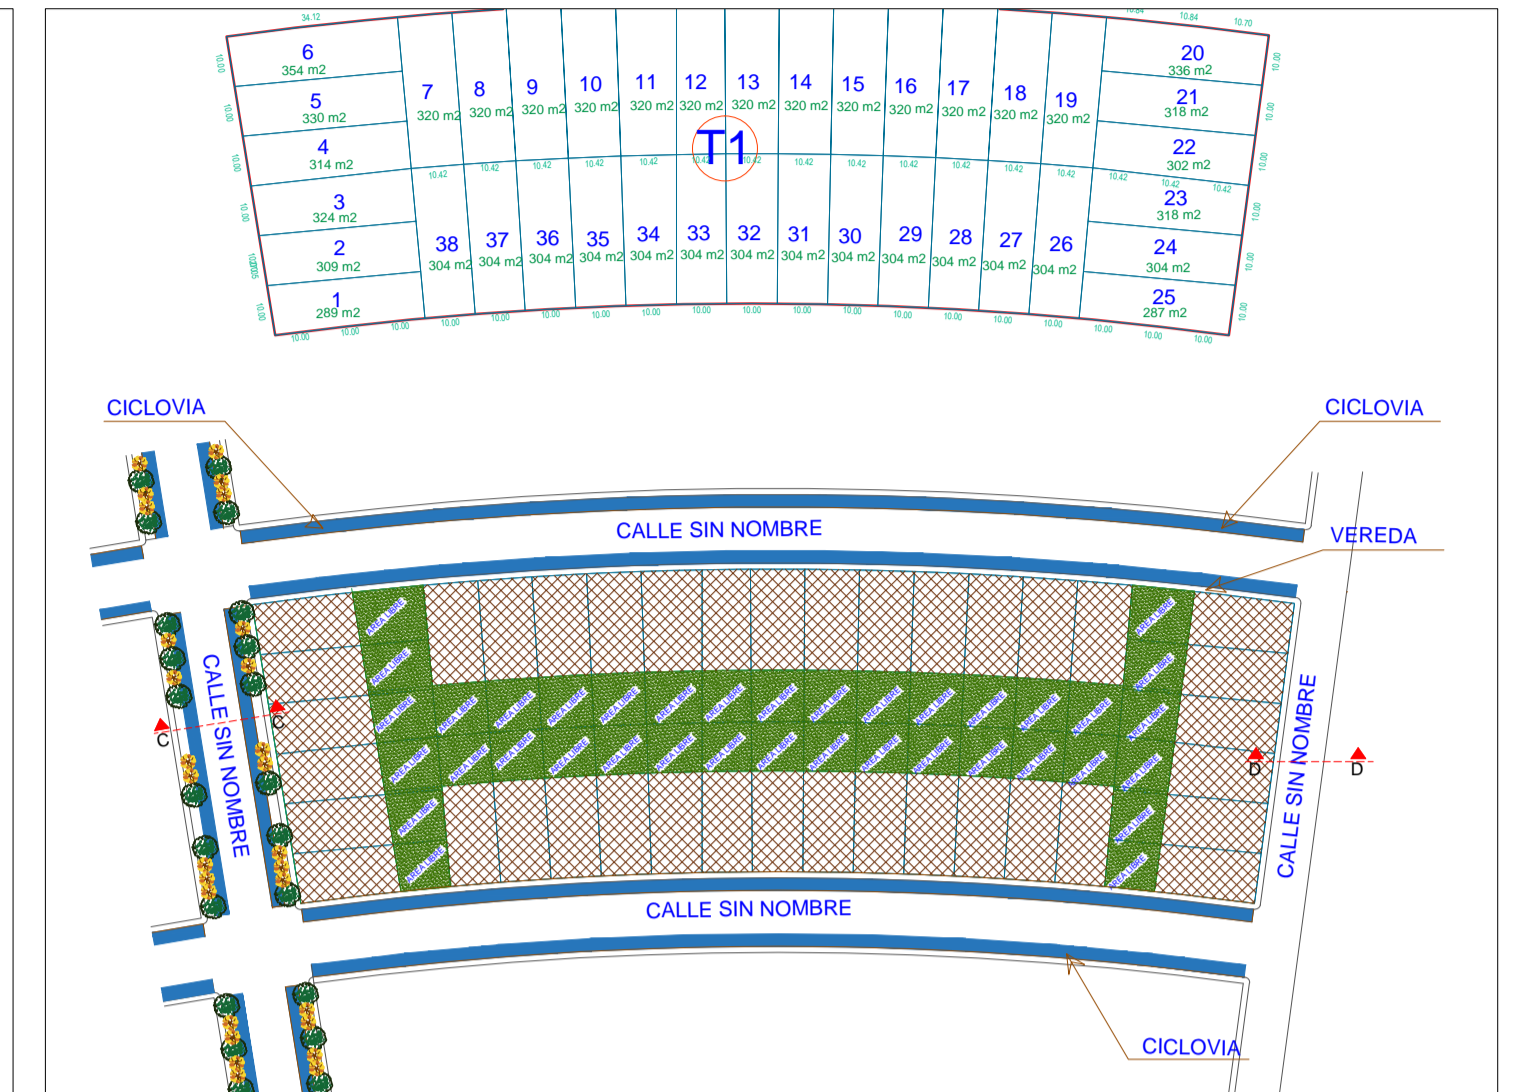

DETALLE O2

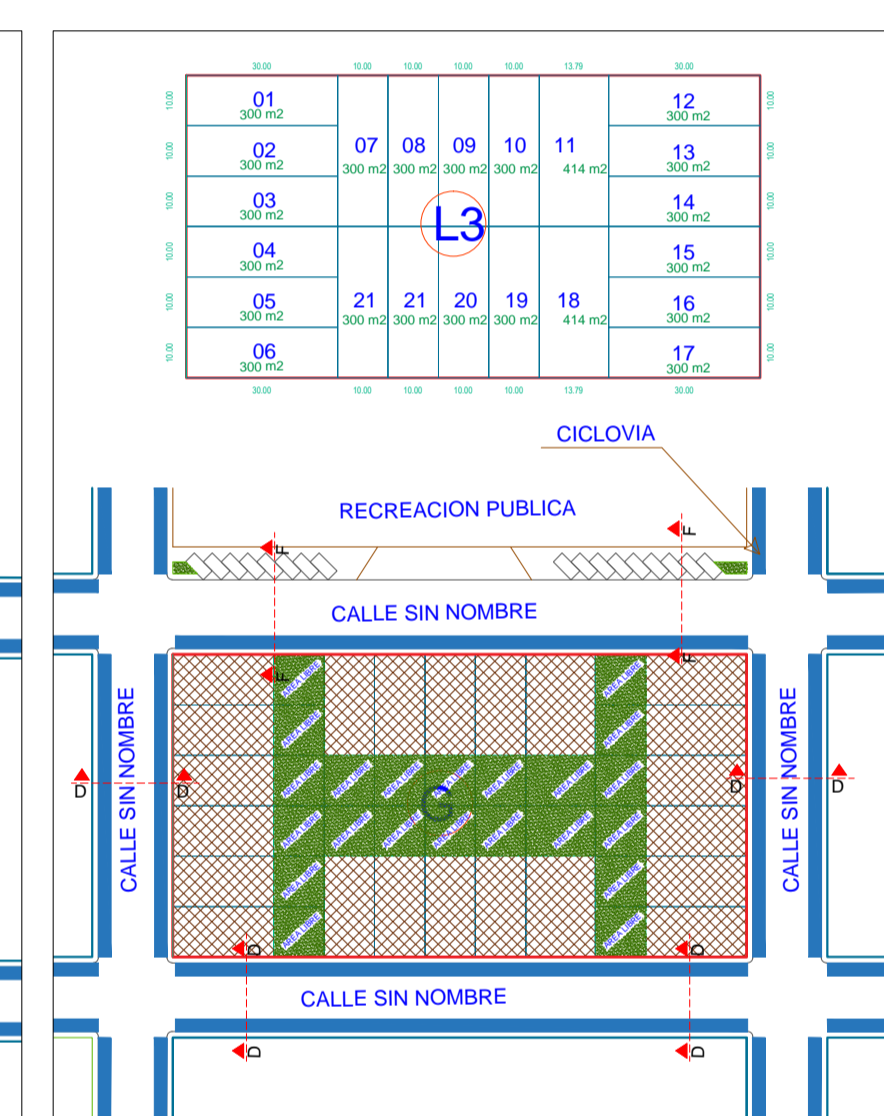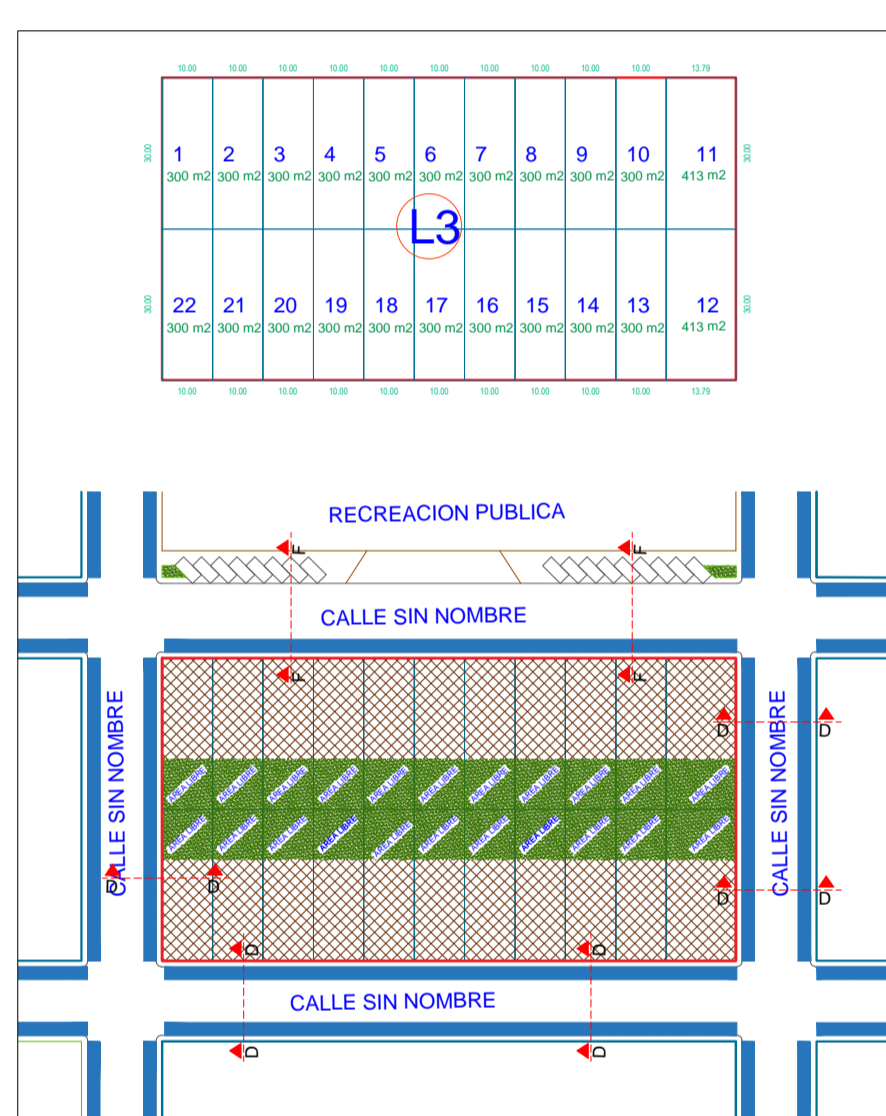





DETALLE O3

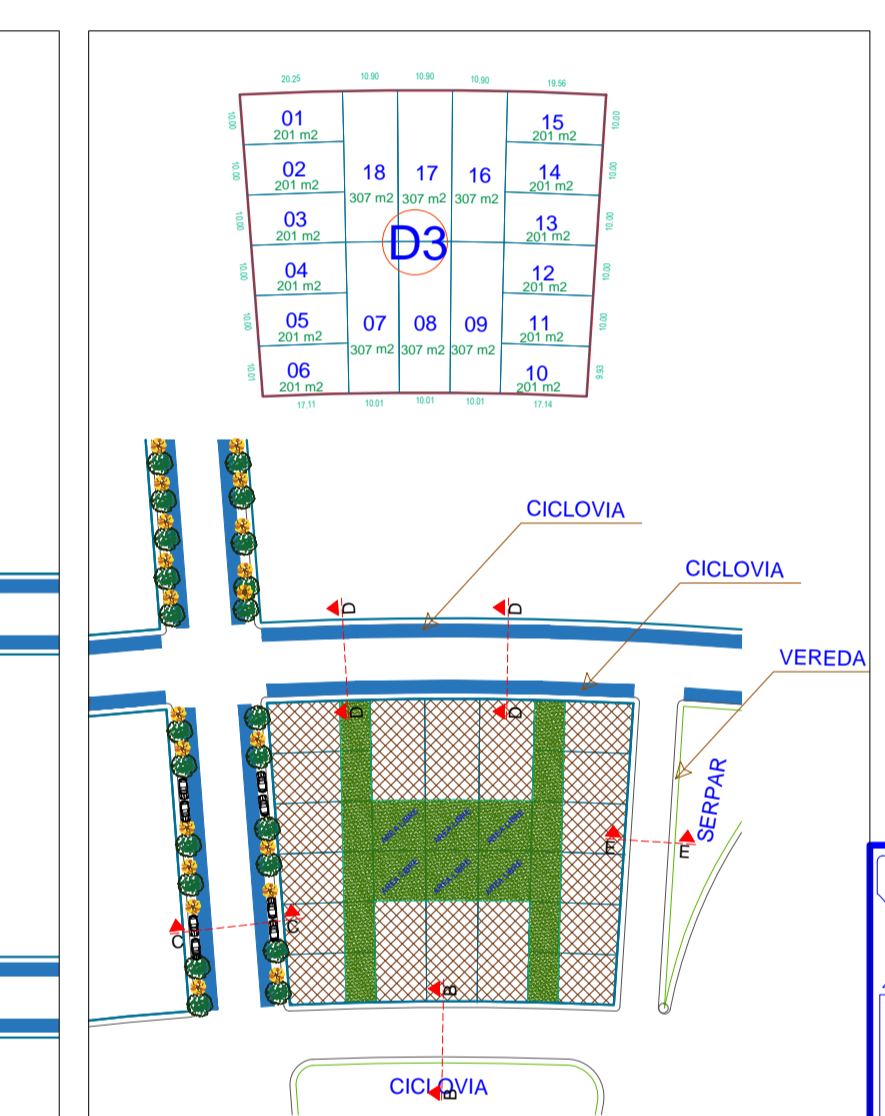


DETALLE DE CORTES VIAES

DETALLE O4

DETALLE O5

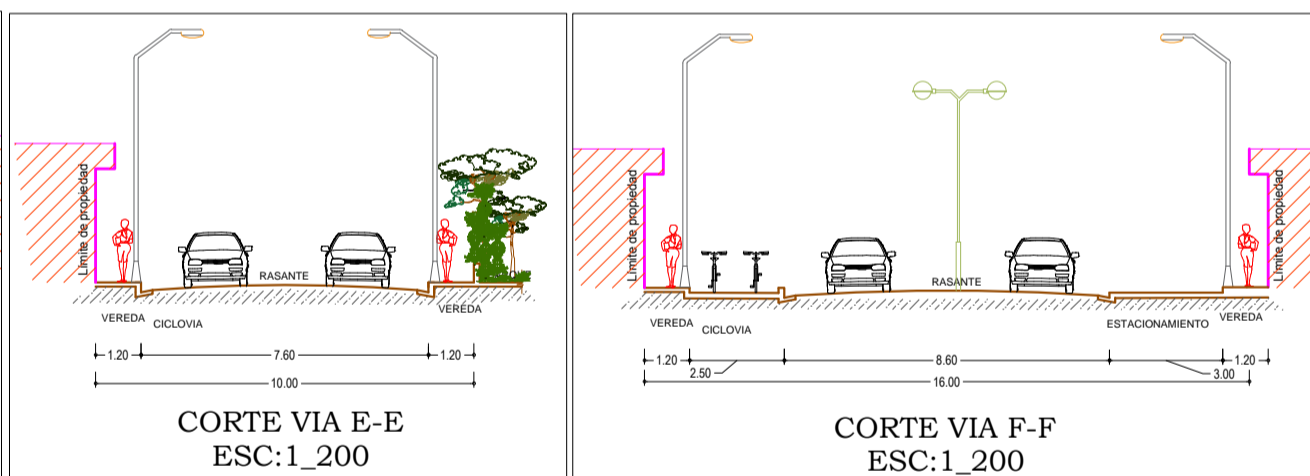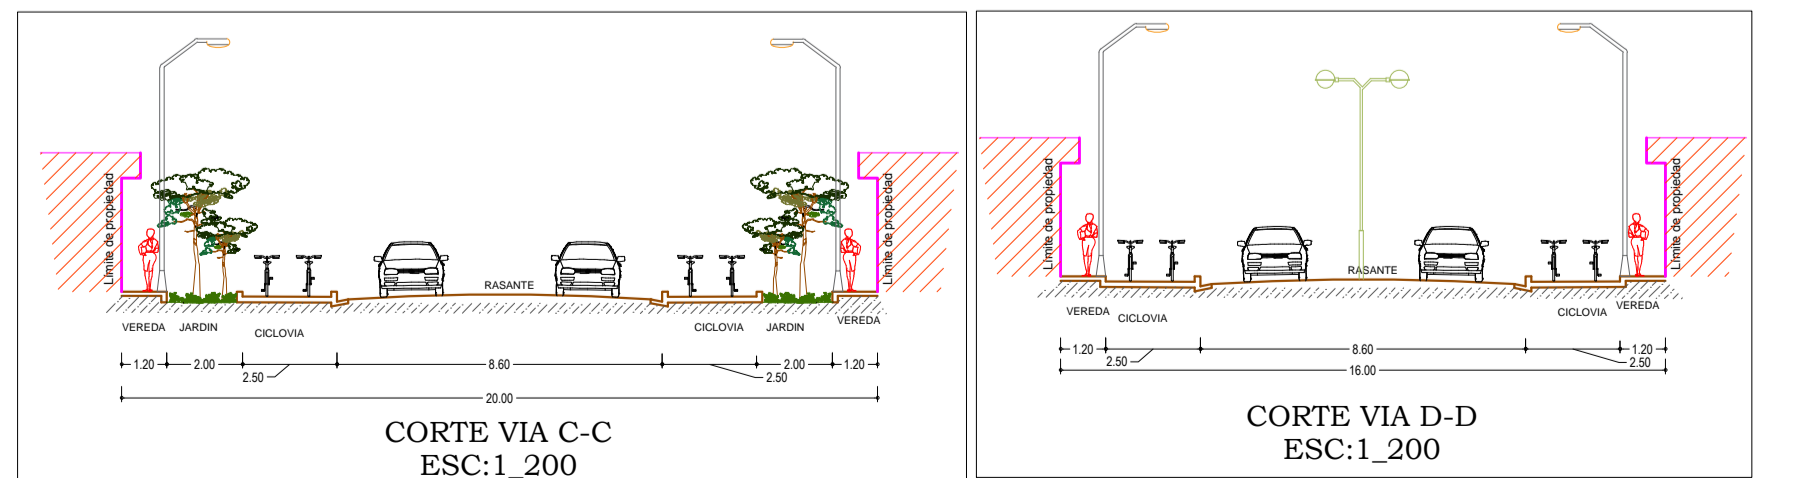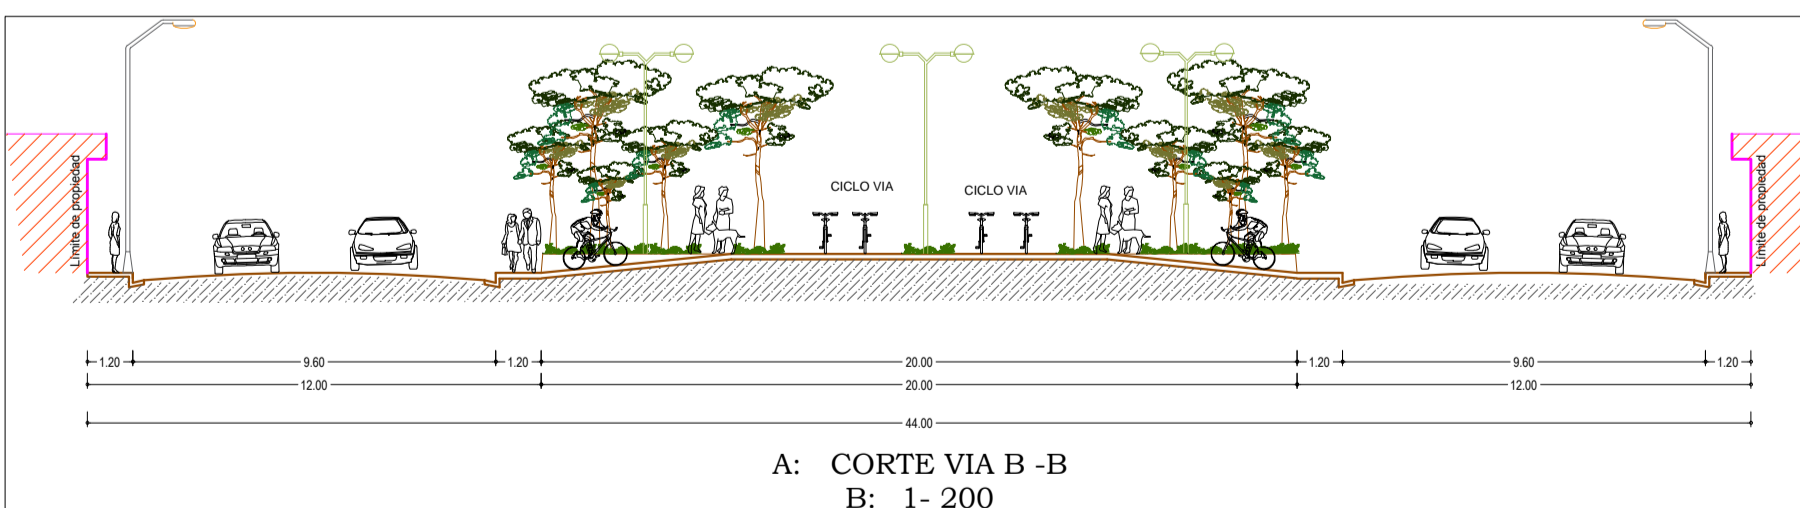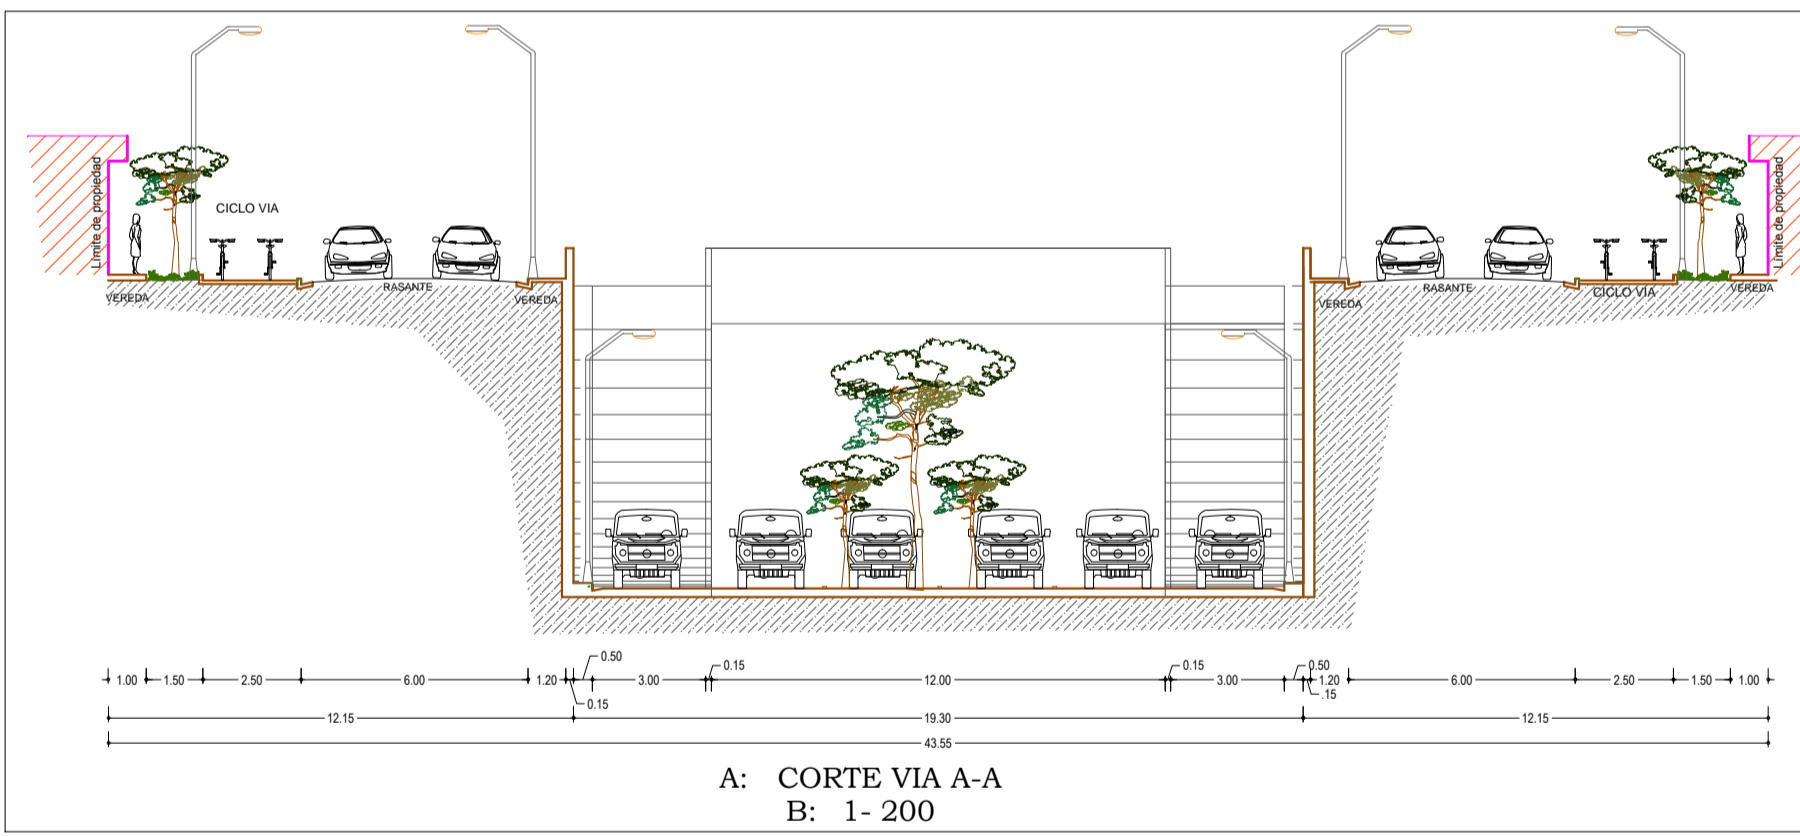


DETALLE O4

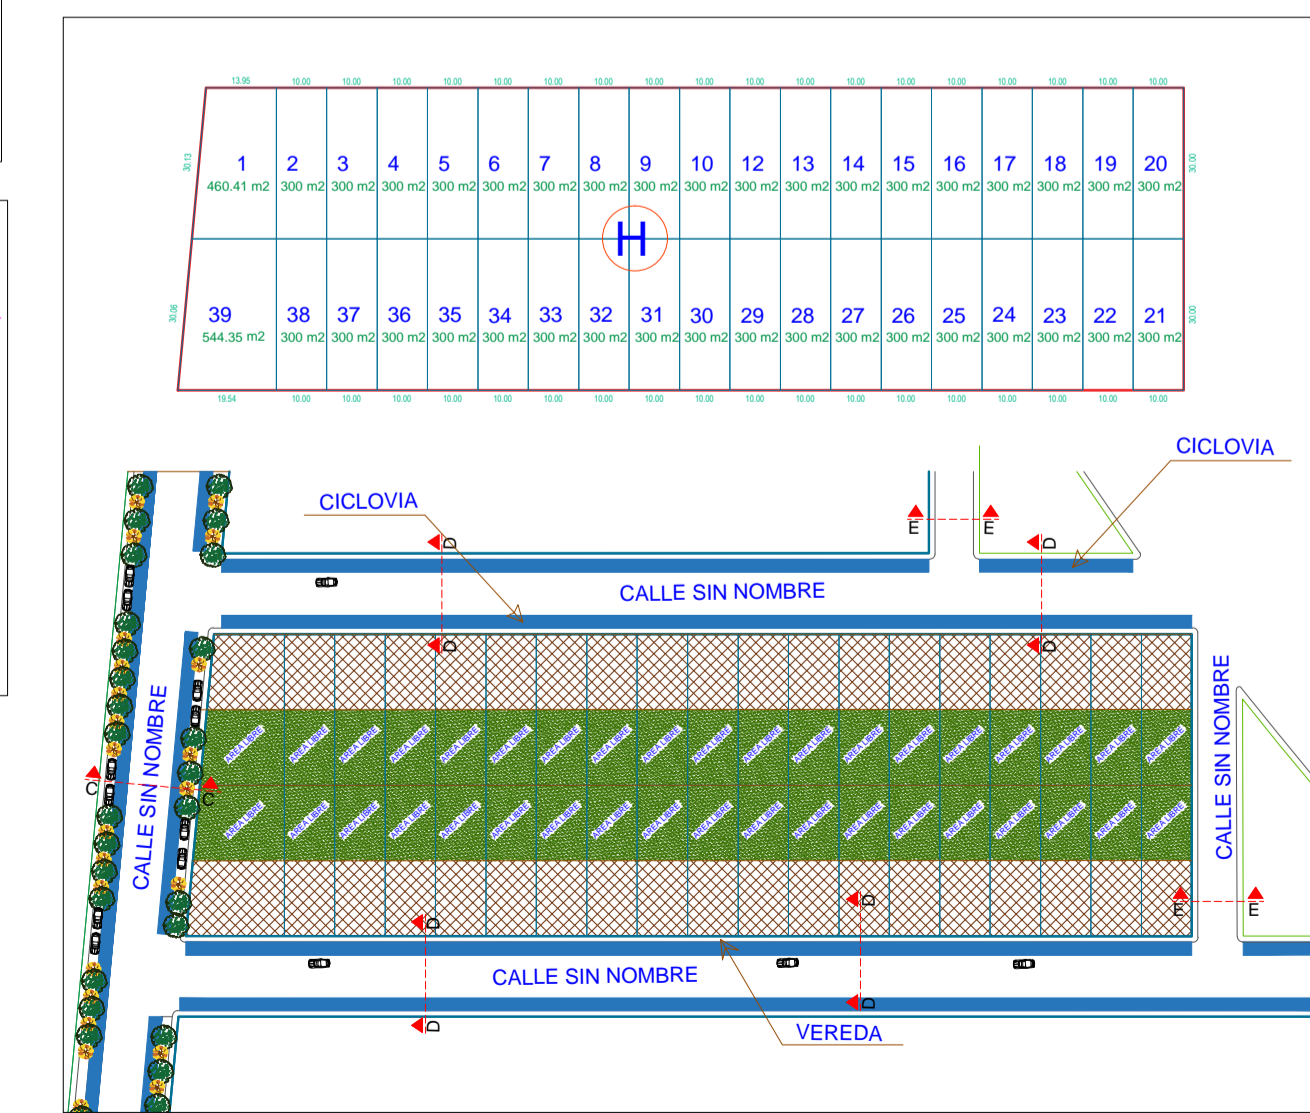

DETALLE O5



UNIVERSIDAD NACIONAL DEL ALTIPLANO
Escuela de Arquitectura y Urbanismo

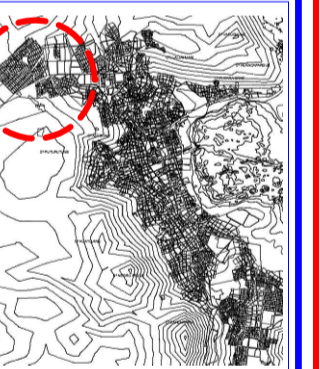

Proyecto:
"PLAN ESPECIFICO DEL SECTOR TOTORANI 2015-2020. CIUDAD DE PUNO"

Plano:
PLANO DE LOTIZACION - DETALLES

REALIZADO POR:
BAGCIY ARQF
ADRISE ITACCA ROSAMER
BAGCIY ARQF
HUMAYNA MAMANI KATIA BEATRIZ

DIRECTOR:
ARQF ELEDORIO HUICHU ATAMARI

ASISOR:
ARQF MARIBEL ORDÓÑEZ CASTILLO

DATUM HORIZONTAL: WGS 84

FECHA: MARZO DEL 2017

PL

UBICACION:
DEPARTAMENTO: PUNO
PROVINCIA: PUNO
DISTRITO: PUNO
SECTOR: TOTORANI
ESCALA: INDICADA

LAMINA:
P14-25