
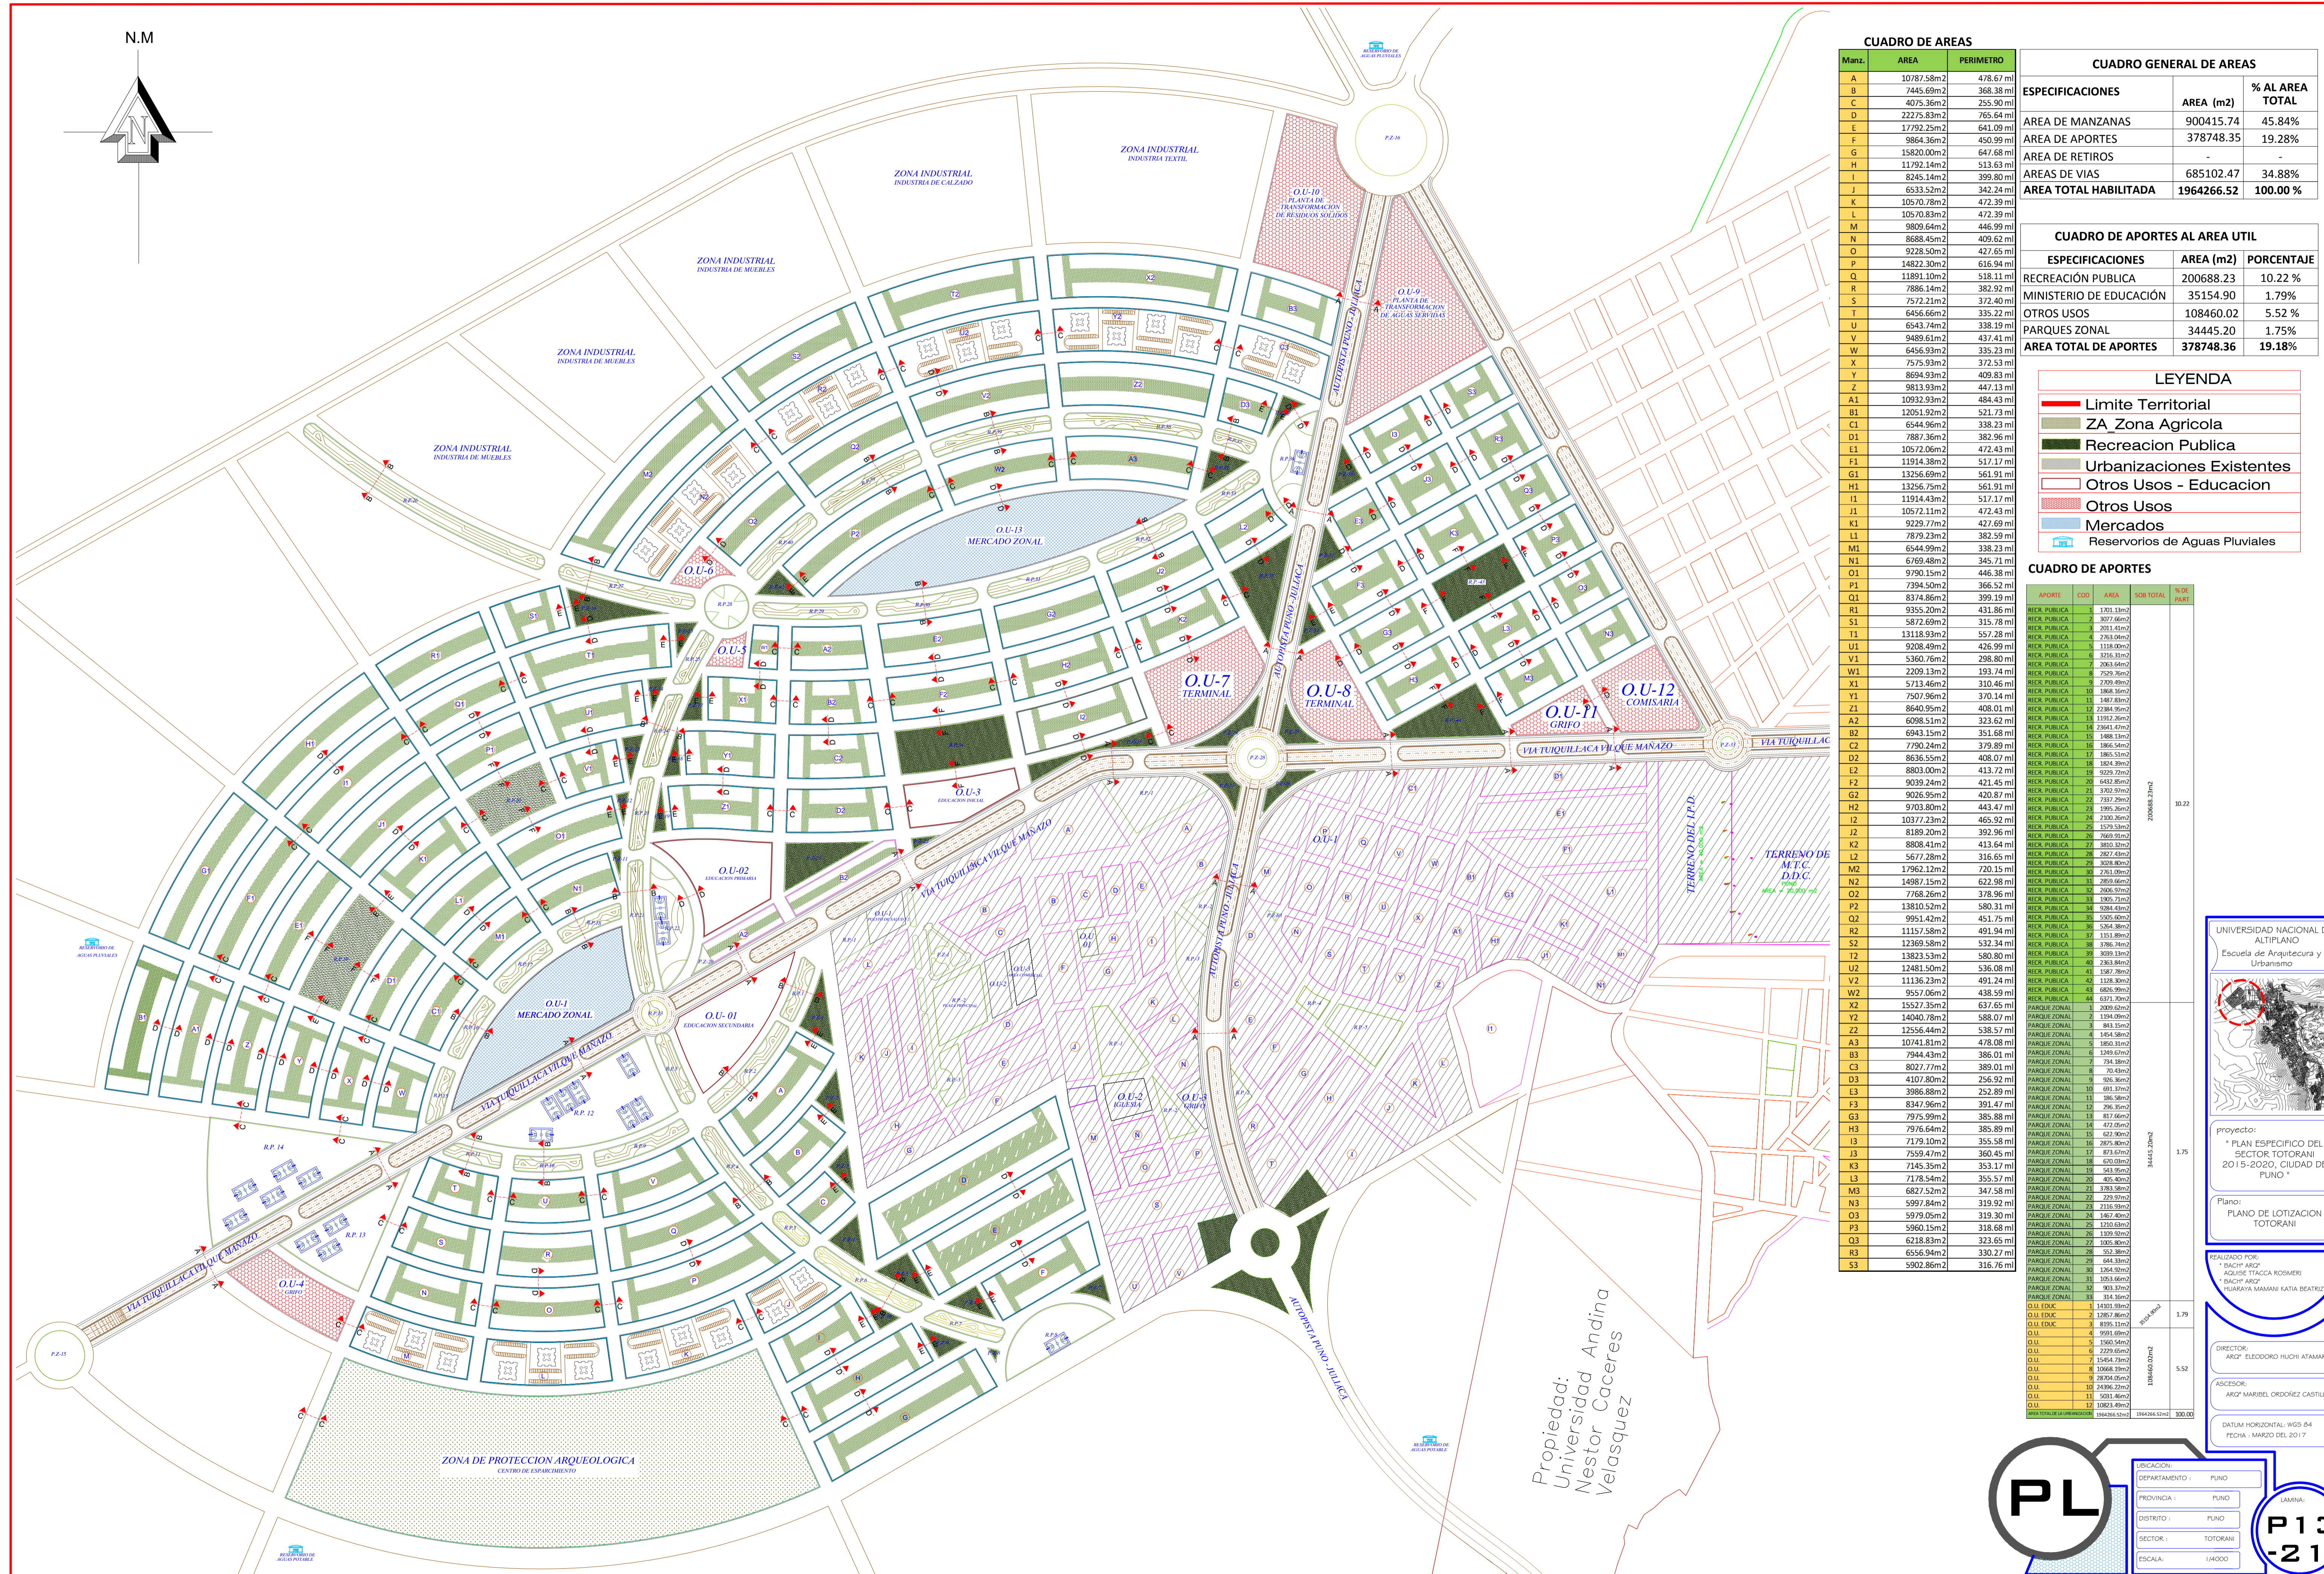


N.M

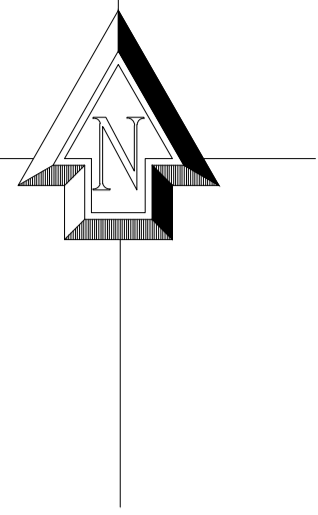

CUADRO DE AREAS

Manz.	AREA	PERIMETRO
A	10787.58m2	478.67 ml
B	7445.69m2	368.38 ml
C	4075.36m2	255.90 ml
D	22275.83m2	765.64 ml
E	17792.25m2	641.09 ml
F	9864.36m2	450.99 ml
G	15820.00m2	647.68 ml
H	11792.14m2	513.63 ml
I	8245.14m2	399.80 ml
J	6533.52m2	342.24 ml
K	10570.78m2	472.39 ml
L	10570.83m2	472.39 ml
M	9809.64m2	446.99 ml
N	8688.45m2	409.62 ml
O	9228.50m2	427.65 ml
P	14822.30m2	616.94 ml
Q	11891.10m2	518.11 ml
R	7886.14m2	382.92 ml
S	7572.21m2	372.40 ml
T	6246.66m2	335.22 ml
U	6543.74m2	338.19 ml
V	9489.61m2	437.41 ml
W	4656.93m2	335.23 ml
X	7575.93m2	372.53 ml
Y	8694.93m2	409.83 ml
Z	9813.93m2	447.13 ml
A1	10932.93m2	484.43 ml
B1	12051.92m2	521.73 ml
C1	6544.96m2	338.23 ml
D1	7887.36m2	382.96 ml
E1	10572.06m2	472.43 ml
F1	11914.38m2	517.17 ml
G1	13256.69m2	561.91 ml
H1	13256.75m2	561.91 ml
I1	11914.32m2	517.17 ml
J1	10572.11m2	472.43 ml
K1	9229.77m2	427.69 ml
L1	7879.23m2	382.59 ml
M1	6544.99m2	338.23 ml
N1	6769.48m2	345.71 ml
O1	9790.15m2	446.38 ml
P1	7394.50m2	366.52 ml
Q1	8374.86m2	399.19 ml
R1	9355.20m2	431.86 ml
S1	5872.69m2	315.78 ml
T1	13118.93m2	557.28 ml
U1	9208.49m2	426.99 ml
V1	5360.76m2	298.80 ml
W1	2209.13m2	193.74 ml
X1	5713.46m2	310.46 ml
Y1	7507.96m2	370.14 ml
Z1	8640.95m2	408.01 ml
A2	6098.51m2	323.62 ml
B2	6943.15m2	351.68 ml
C2	7790.24m2	379.89 ml
D2	8636.55m2	408.07 ml
E2	8803.00m2	413.72 ml
F2	9039.24m2	421.45 ml
G2	9026.95m2	420.87 ml
H2	9703.80m2	443.47 ml
I2	10377.23m2	465.92 ml
J2	8189.20m2	392.96 ml
K2	8808.41m2	413.64 ml
L2	5677.28m2	316.65 ml
M2	17962.12m2	720.15 ml
N2	14987.15m2	622.98 ml
O2	7768.26m2	378.96 ml
P2	13810.52m2	580.31 ml
Q2	9951.42m2	451.75 ml
R2	11157.58m2	491.94 ml
S2	12369.58m2	532.34 ml
T2	13823.53m2	580.80 ml
U2	12481.50m2	536.08 ml
V2	11136.23m2	491.24 ml
W2	9557.06m2	438.59 ml
X2	15527.35m2	637.65 ml
Y2	14040.78m2	588.07 ml
Z2	12556.44m2	538.57 ml
A3	10741.81m2	478.08 ml
B3	7944.43m2	386.01 ml
C3	8027.77m2	389.01 ml
D3	4107.80m2	256.92 ml
E3	3986.88m2	252.89 ml
F3	8347.96m2	391.47 ml
G3	7975.99m2	385.88 ml
H3	7976.64m2	385.89 ml
I3	7179.10m2	355.58 ml
J3	7559.47m2	360.45 ml
K3	7145.35m2	353.17 ml
L3	7178.54m2	355.57 ml
M3	6827.52m2	347.58 ml
N3	5997.84m2	319.92 ml
O3	5979.05m2	319.30 ml
P3	5960.15m2	318.68 ml
Q3	6218.83m2	323.65 ml
R3	6556.94m2	330.27 ml
S3	5902.86m2	316.76 ml

CUADRO GENERAL DE AREAS		
ESPECIFICACIONES	AREA (m2)	% AL AREA TOTAL
AREA DE MANZANAS	900415.74	45.84%
AREA DE APORTES	378748.35	19.28%
AREA DE RETIROS	-	-
AREAS DE VIAS	685102.47	34.88%
AREA TOTAL HABILITADA	1964266.52	100.00 %

CUADRO DE APORTES AL AREA UTIL		
ESPECIFICACIONES	AREA (m2)	PORCENTAJE
RECREACION PUBLICA	200688.23	10.22 %
MINISTERIO DE EDUCACION	35154.90	1.79%
OTROS USOS	108460.02	5.52 %
PARQUES ZONAL	34445.20	1.75%
AREA TOTAL DE APORTES	378748.36	19.18%

LEYENDA

- Limite Territorial
- ZA Zona Agricola
- Recreacion Publica
- Urbanizaciones Existentes
- Otros Usos - Educacion
- Otros Usos
- Mercados
- Reservorios de Aguas Pluviales

CUADRO DE APORTES

APORTE	COD	AREA	SUB TOTAL	% DE PAQUET
RECR. PUBLICA	1	1701.13m2		
RECR. PUBLICA	2	807.66m2		
RECR. PUBLICA	3	2763.04m2		
RECR. PUBLICA	4	1118.86m2		
RECR. PUBLICA	5	3216.31m2		
RECR. PUBLICA	6	2083.64m2		
RECR. PUBLICA	7	7529.96m2		
RECR. PUBLICA	8	2709.89m2		
RECR. PUBLICA	9	1868.16m2		
RECR. PUBLICA	10	13487.83m2		
RECR. PUBLICA	11	2238.86m2		
RECR. PUBLICA	12	11912.36m2		
RECR. PUBLICA	13	21641.47m2		
RECR. PUBLICA	14	1388.13m2		
RECR. PUBLICA	15	1866.94m2		
RECR. PUBLICA	16	1865.51m2		
RECR. PUBLICA	17	1824.99m2		
RECR. PUBLICA	18	9229.77m2		
RECR. PUBLICA	19	6432.85m2		
RECR. PUBLICA	20	3302.97m2		
RECR. PUBLICA	21	2298.86m2		
RECR. PUBLICA	22	1995.36m2		
RECR. PUBLICA	23	2100.26m2		
RECR. PUBLICA	24	1329.58m2		
RECR. PUBLICA	25	2669.91m2		
RECR. PUBLICA	26	3810.32m2		
RECR. PUBLICA	27	2827.43m2		
RECR. PUBLICA	28	2298.86m2		
RECR. PUBLICA	29	2761.09m2		
RECR. PUBLICA	30	2809.66m2		
RECR. PUBLICA	31	2266.86m2		
RECR. PUBLICA	32	1905.71m2		
RECR. PUBLICA	33	9284.43m2		
RECR. PUBLICA	34	5265.40m2		
RECR. PUBLICA	35	5264.89m2		
RECR. PUBLICA	36	1151.89m2		
RECR. PUBLICA	37	3786.74m2		
RECR. PUBLICA	38	1329.58m2		
RECR. PUBLICA	39	2983.84m2		
RECR. PUBLICA	40	2983.84m2		
RECR. PUBLICA	41	1587.78m2		
RECR. PUBLICA	42	1329.58m2		
RECR. PUBLICA	43	6626.91m2		
RECR. PUBLICA	44	6371.20m2		



UNIVERSIDAD NACIONAL DEL ALTIPLANO
Escuela de Arquitectura y Urbanismo

proyecto:
* PLAN ESPECIFICO DEL SECTOR TOTORANI 2015-2020, CIUDAD DE PUNO *

Plano:
PLANO DE LOTIZACION TOTORANI

REALIZADO POR:
* BACH ARG *
* AGUIRRE TRACCA ROSMERI *
* BACH ARG *
* HUARAYA MAMANI KATA DEATR *

DIRECTOR:
ARG* ELEDORRO HUCHI ATAMARI

ASCSOR:
ARG* MARIBEL ORDÓÑEZ CASTILLO

DATUM HORIZONTAL: WGS 84
FECHA: MARZO DEL 2017

PL

EDUCACION: PUNO
DEPARTAMENTO: PUNO
PROVINCIA: PUNO
DISTRITO: PUNO
SECTOR: TOTORANI
ESCALA: 1:4000

P13
-21