




N

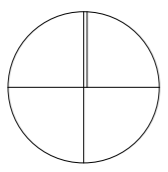


NORTE MAGNÉTICO

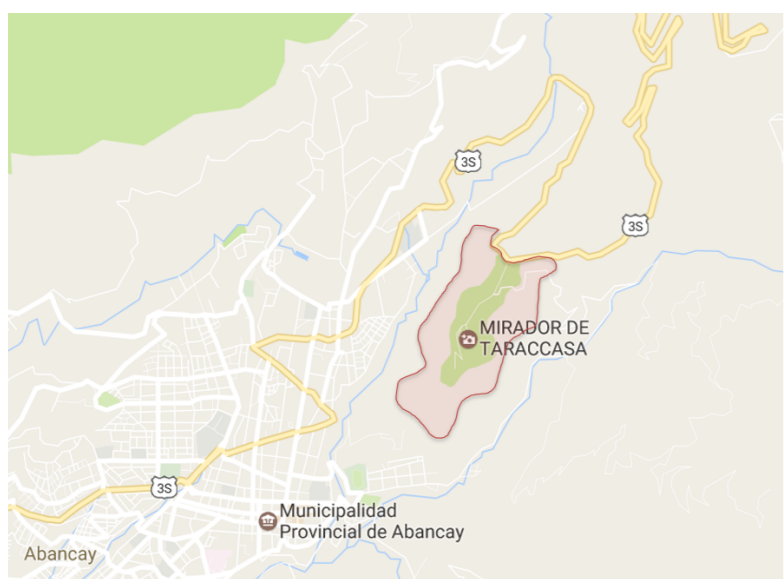

UBICACIÓN

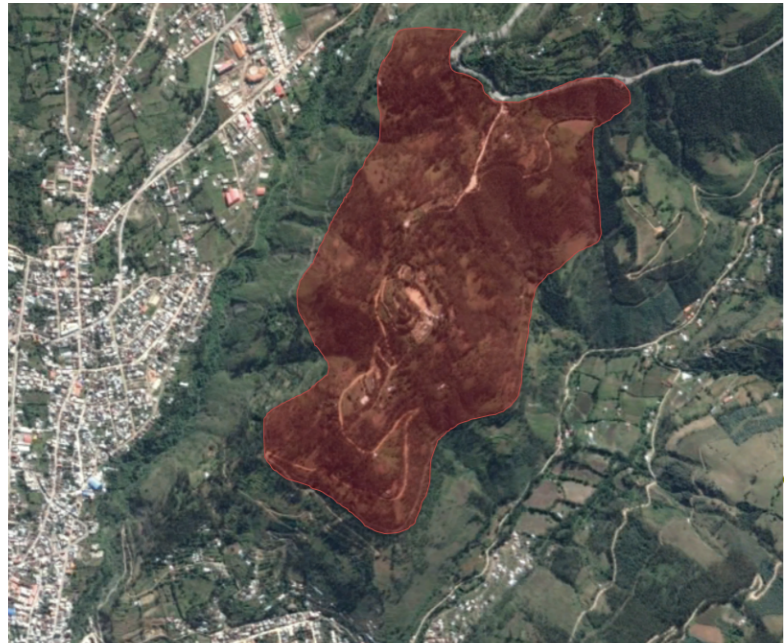

VISTA SATELITAL

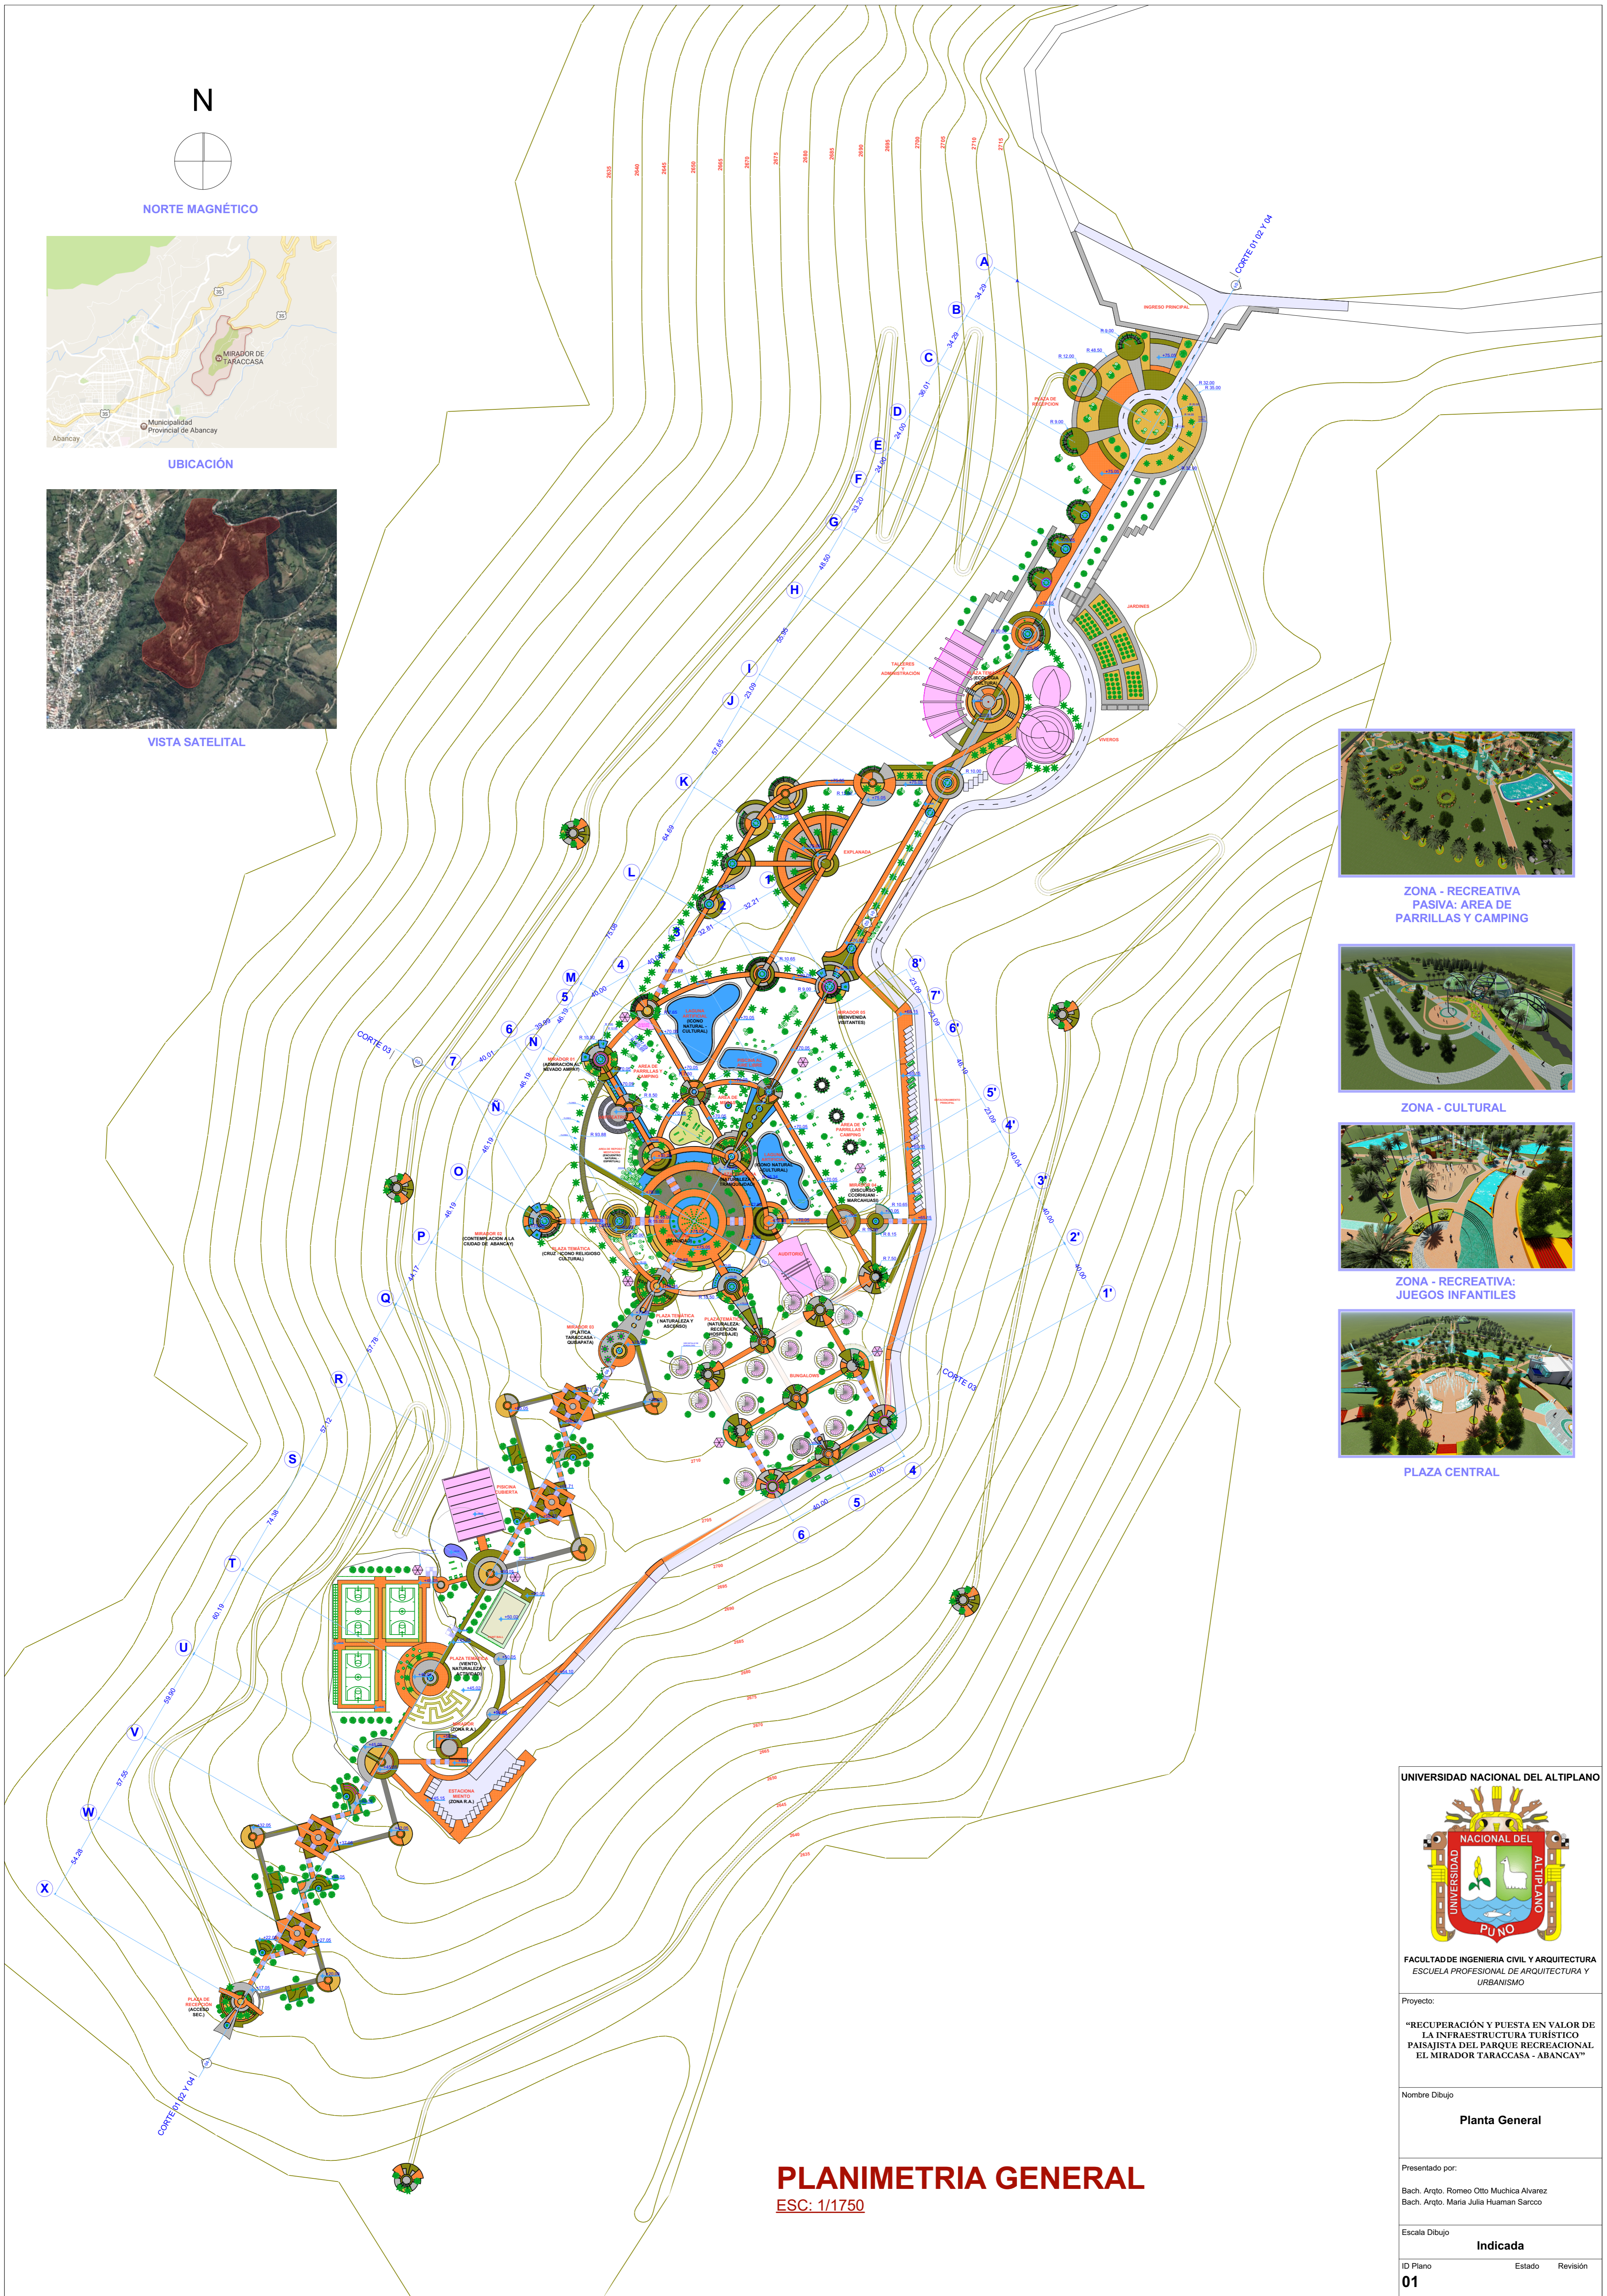

ZONA - RECREATIVA PASIVA: AREA DE PARRILLAS Y CAMPING



ZONA - CULTURAL



ZONA - RECREATIVA: JUEGOS INFANTILES



PLAZA CENTRAL

PLANIMETRIA GENERAL

ESC: 1/1750

UNIVERSIDAD NACIONAL DEL ALTIPLANO



FACULTAD DE INGENIERIA CIVIL Y ARQUITECTURA
ESCUELA PROFESIONAL DE ARQUITECTURA Y URBANISMO

Proyecto:
"RECUPERACIÓN Y PUESTA EN VALOR DE LA INFRAESTRUCTURA TURÍSTICO PAISAJISTA DEL PARQUE RECREACIONAL EL MIRADOR TARACCASA - ABANCAY"

Nombre Dibujo
Planta General

Presentado por:
Bach. Arqto. Romeo Otto Muchica Alvarez
Bach. Arqto. Maria Julia Huaman Sarco

Escala Dibujo
Indicada

ID Plano Estado Revisión
01