



ELEVACION "A1"
ESC:1/50

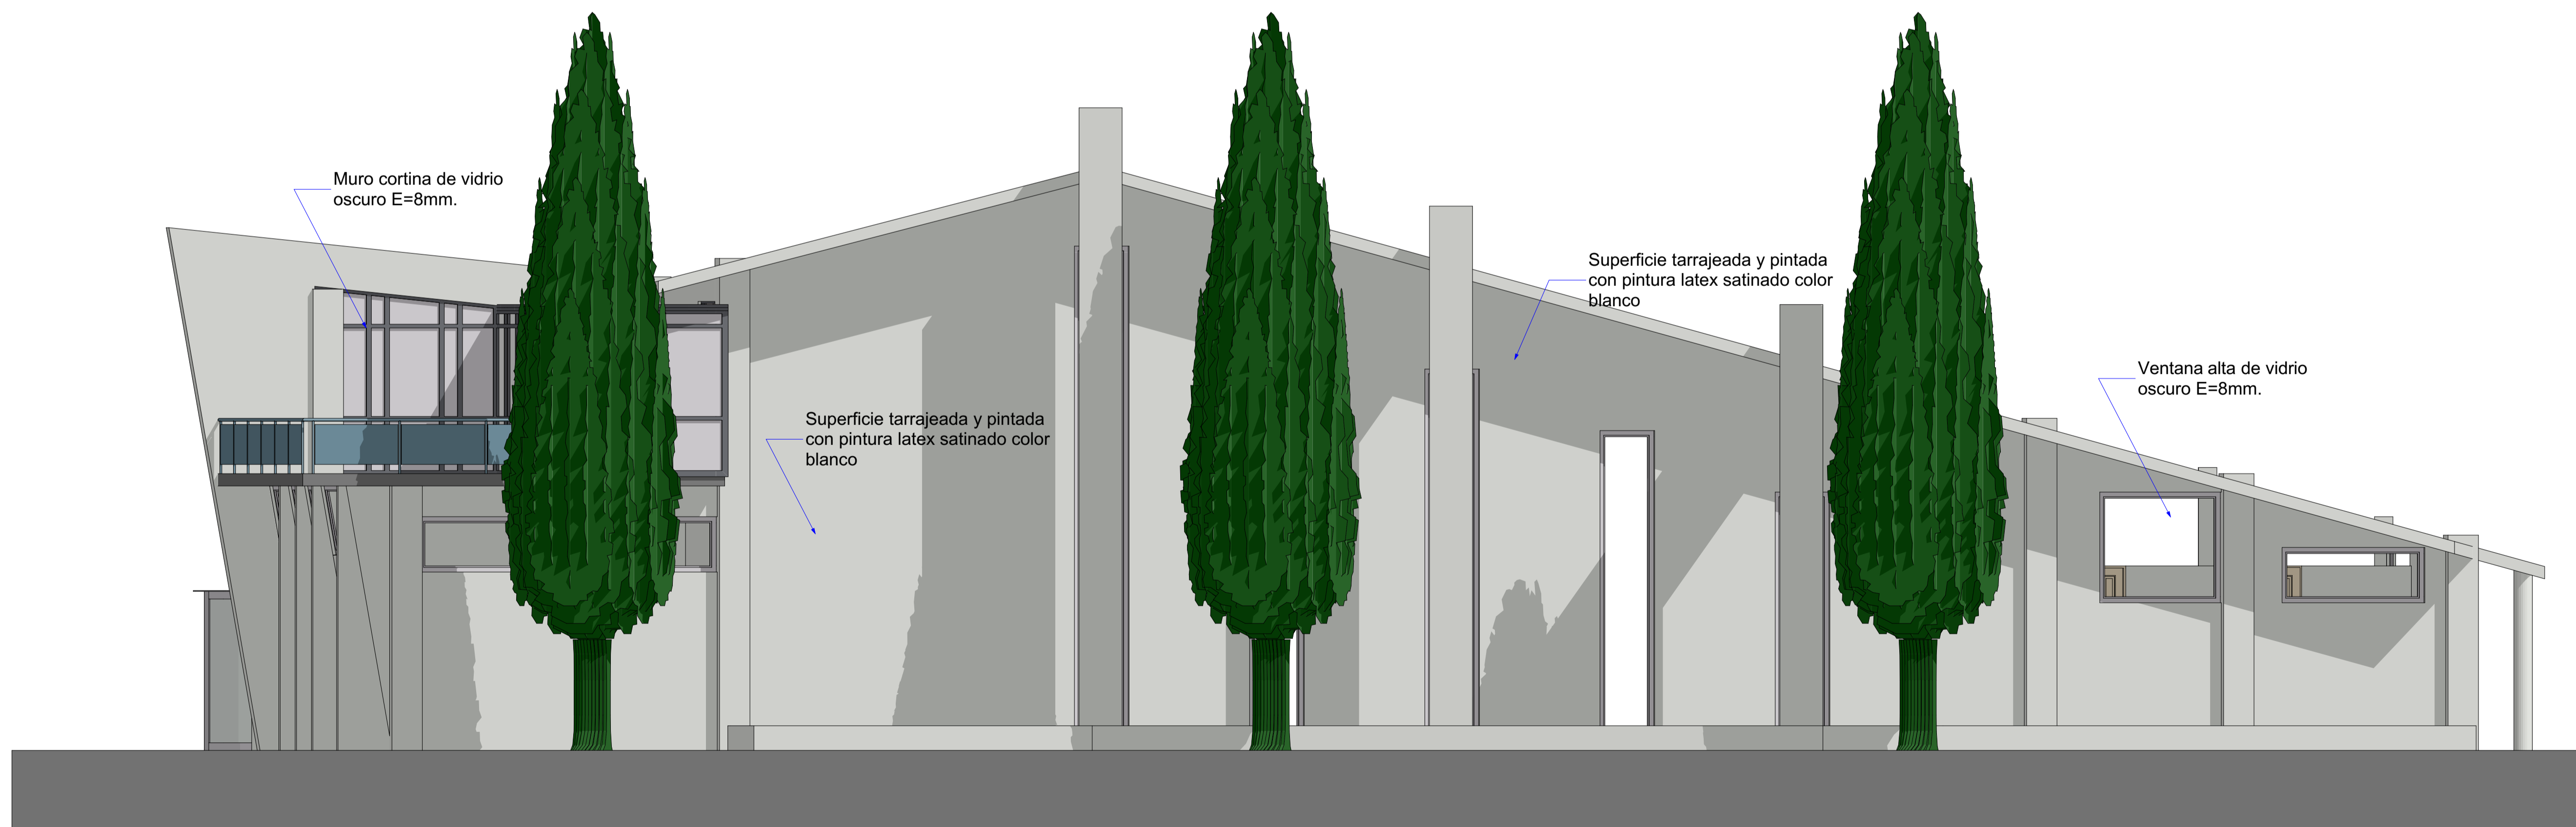

ELEVACION "A2"
ESC:1/50

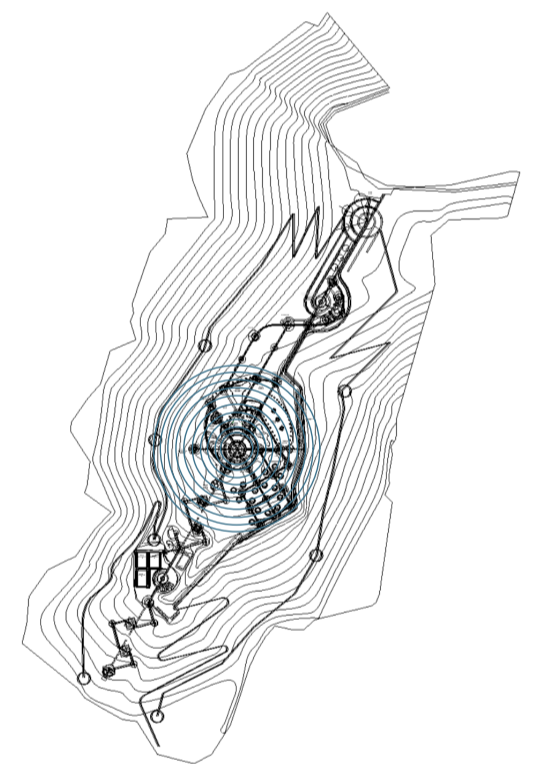

FACULTAD DE INGENIERIA CIVIL Y ARQUITECTURA
ESCUELA PROFESIONAL DE ARQUITECTURA Y URBANISMO

Proyecto:
"RECUPERACIÓN Y PUESTA EN VALOR DE LA INFRAESTRUCTURA TURÍSTICO PAISAJISTA DEL PARQUE RECREACIONAL EL MIRADOR TARACCASA - ABANCAY"

Nombre Dibujo:
ELEVACIONES - AUDITORIO ZONA: RECREATIVA PASIVA

Presentado por:
Bach. Arqto. Romeo Otto Muchica Alvarez
Bach. Arqto. María Julia Huaman Sarcco

Escala Dibujo:
Indicada

ID Plano:
A-20