

Dib R RENDER



Dib R RENDER



UNIVERSIDAD NACIONAL DEL ALTIPLANO

FACULTAD DE INGENIERIA CIVIL Y ARQUITECTURA

ESCUELA PROFESIONAL DE ARQUITECTURA Y URBANISMO

PROYECTO DE TESIS:
"PROPUESTA DE DISEÑO DE UNA PLANTA DE FAENAMIENTO Y PROCESAMIENTO DE CARNE EN EL DISTRITO DE CABANILLA PROVINCIA LAMPA REGION PUNO"

UBICACION:
DISTRITO : CABANILLA
PROVINCIA : LAMPA
DEPARTAMENTO: PUNO


PRESENTADO POR:
: Bach. Arq. LUIS GONZALO COA HERRERA

PLANO : ESPECIALIDAD:
ARQUITECTURA

NUMERO DE LAMINA:

P16-14

ESCALA: INDICADA
FECHA: JUNIO 2016

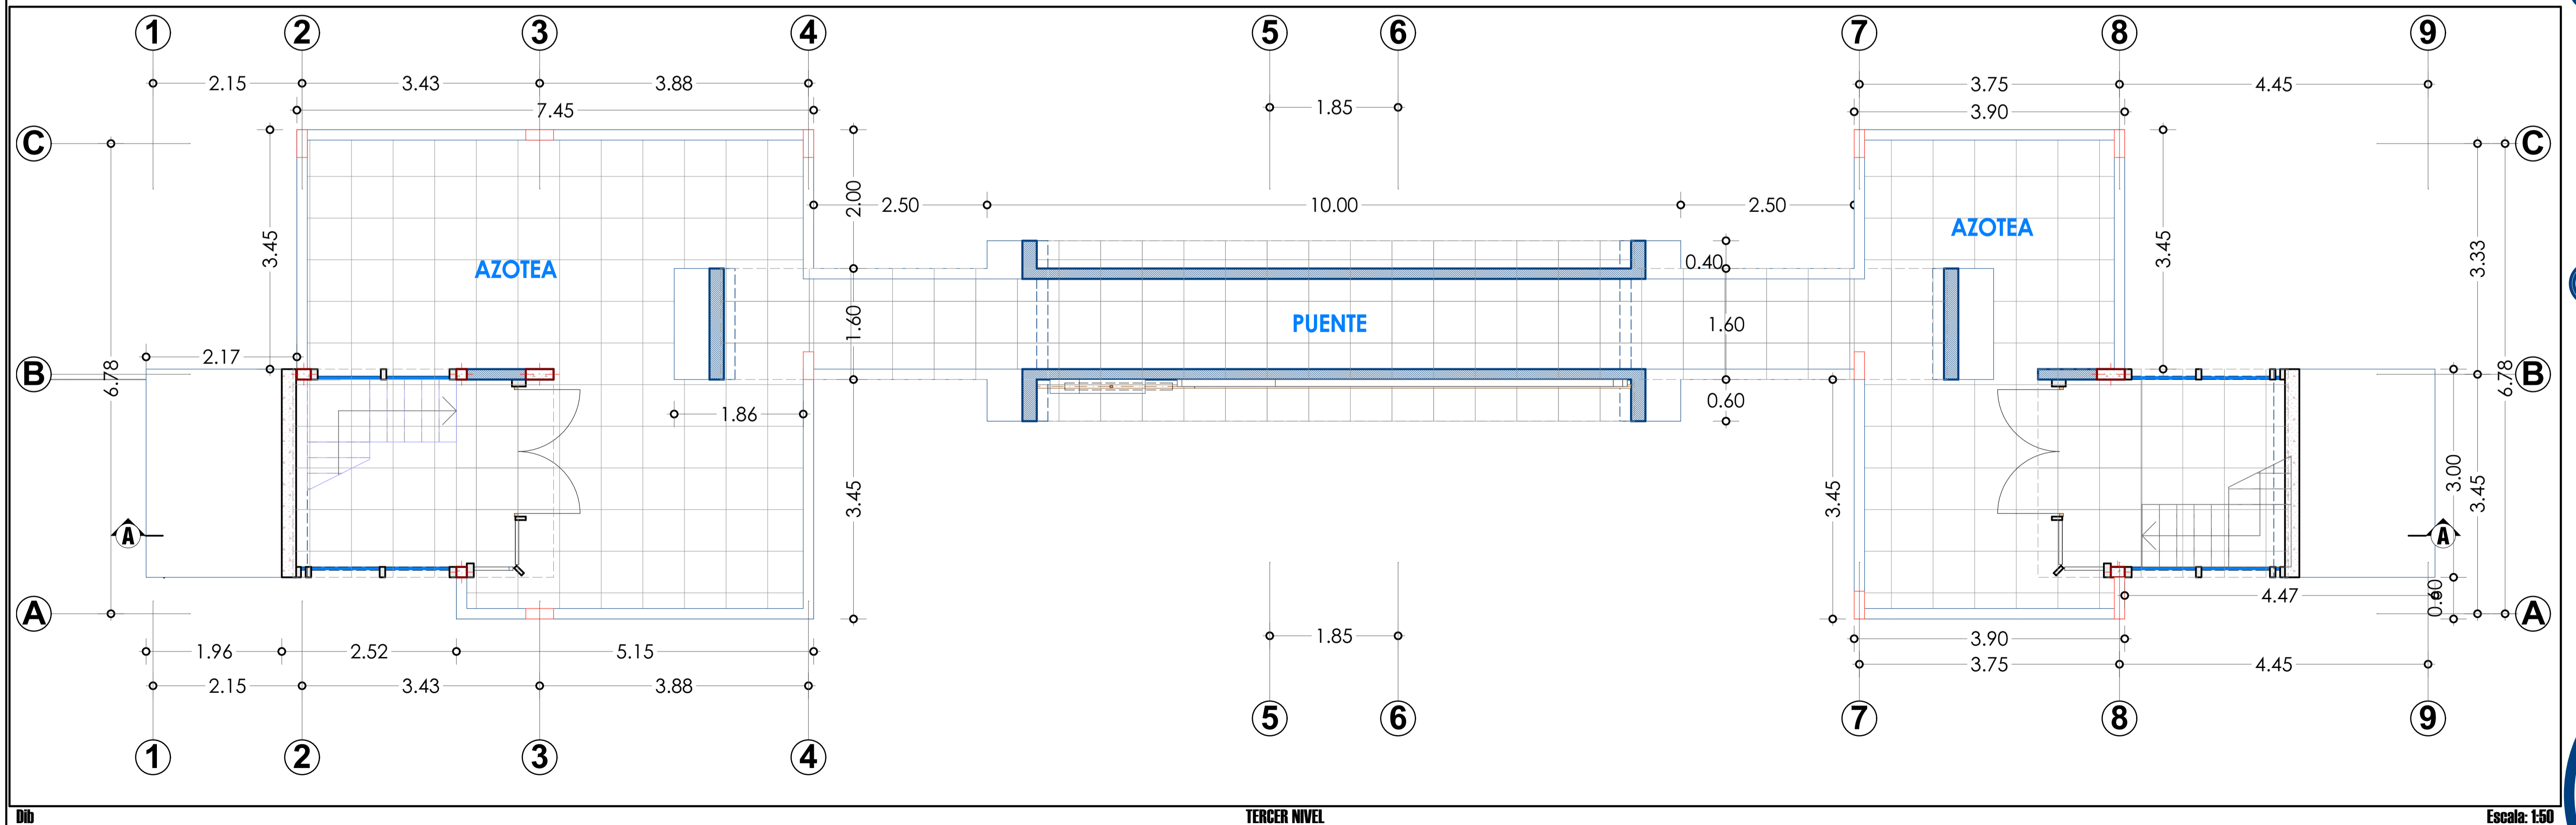

TERCER NIVEL

Escala: 1:50

ESCALA: INDICADA
FECHA: JUNIO 2016