
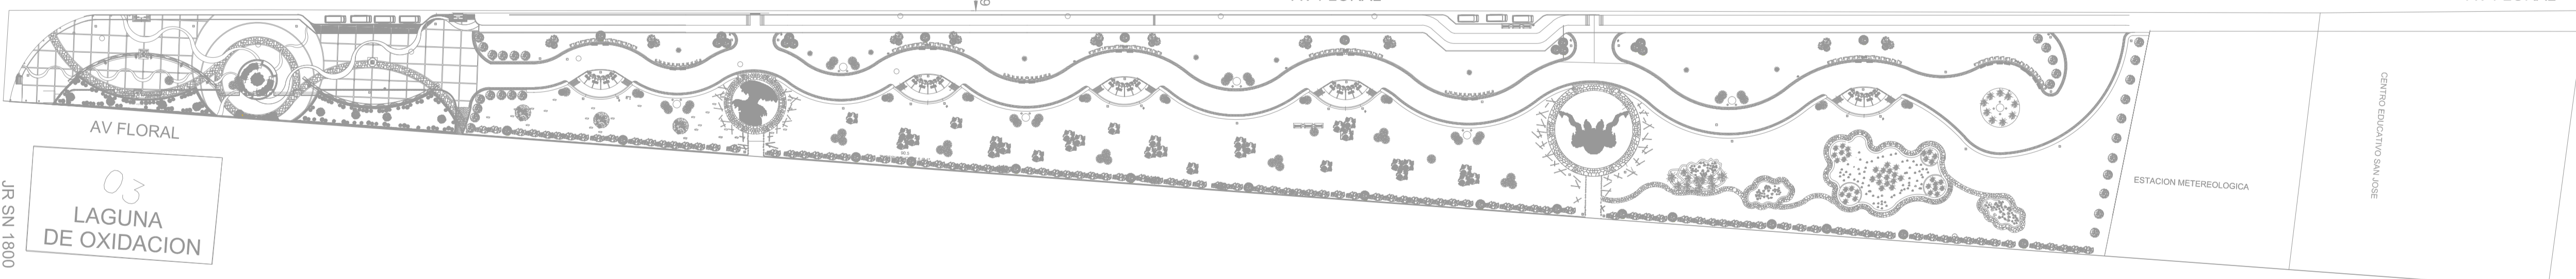


VIAS PEATONALES

PERGOLA	EXISTENTE	
	PROPUESTA	

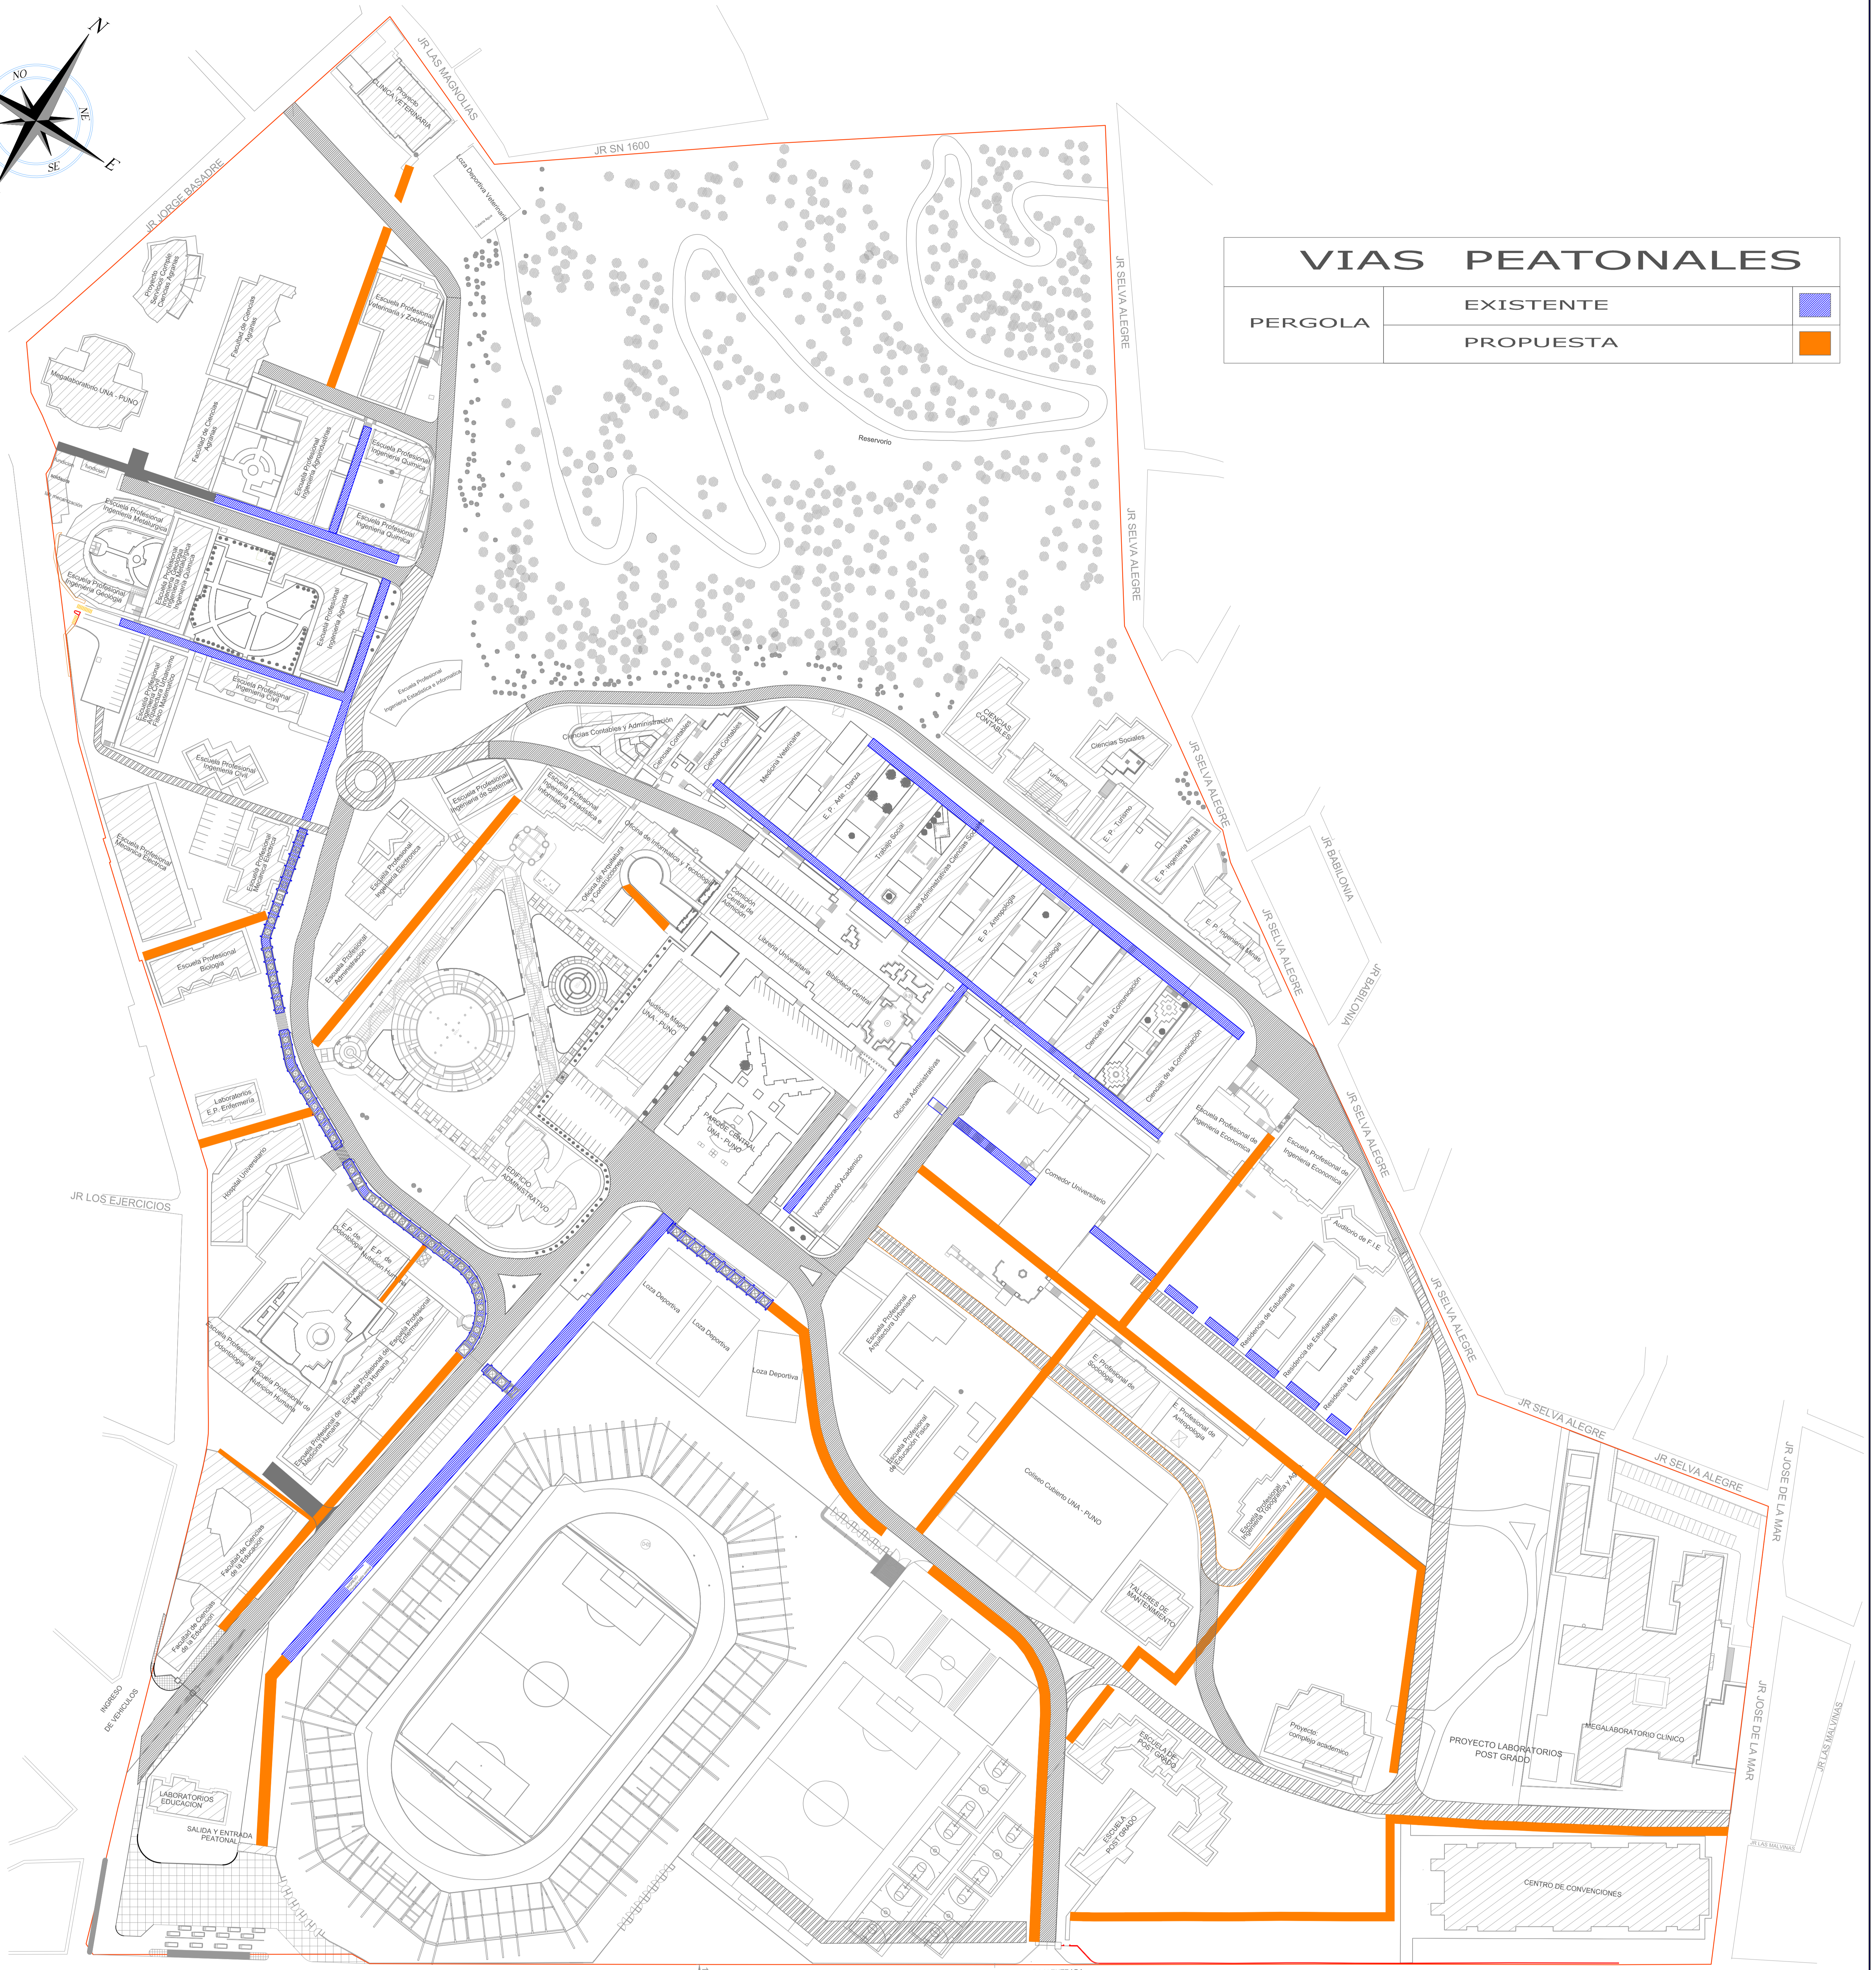

Nivel del Lago

ANÁLISIS DEL SISTEMA DE TRANSPORTE EN LA CIUDAD UNIVERSITARIA DE LA UNIVERSIDAD NACIONAL DEL ALTIPLANO - PUNO

PROPUESTA DE VIAS DEL TRANSPORTE PEATONAL

ALIAN CORDOB GONZA				ESCUELA PROFESIONAL DE INGENIERIA CIVIL			
ING. JOSE LUIS CEPEDA AXAYTA		ING. GINO FRANK LAGRE CORDOVA		ING. ALEX DARWIN ROQUE RODRIGUEZ		ING. SAMUEL HUASQUEO CACRES	
FECHA: 2014				INDICADA			

TIPO DE PLANO
PROPUESTA

CONVOCADO
P-4

