



**ELEVACION LATERAL**

ESC: 1/100

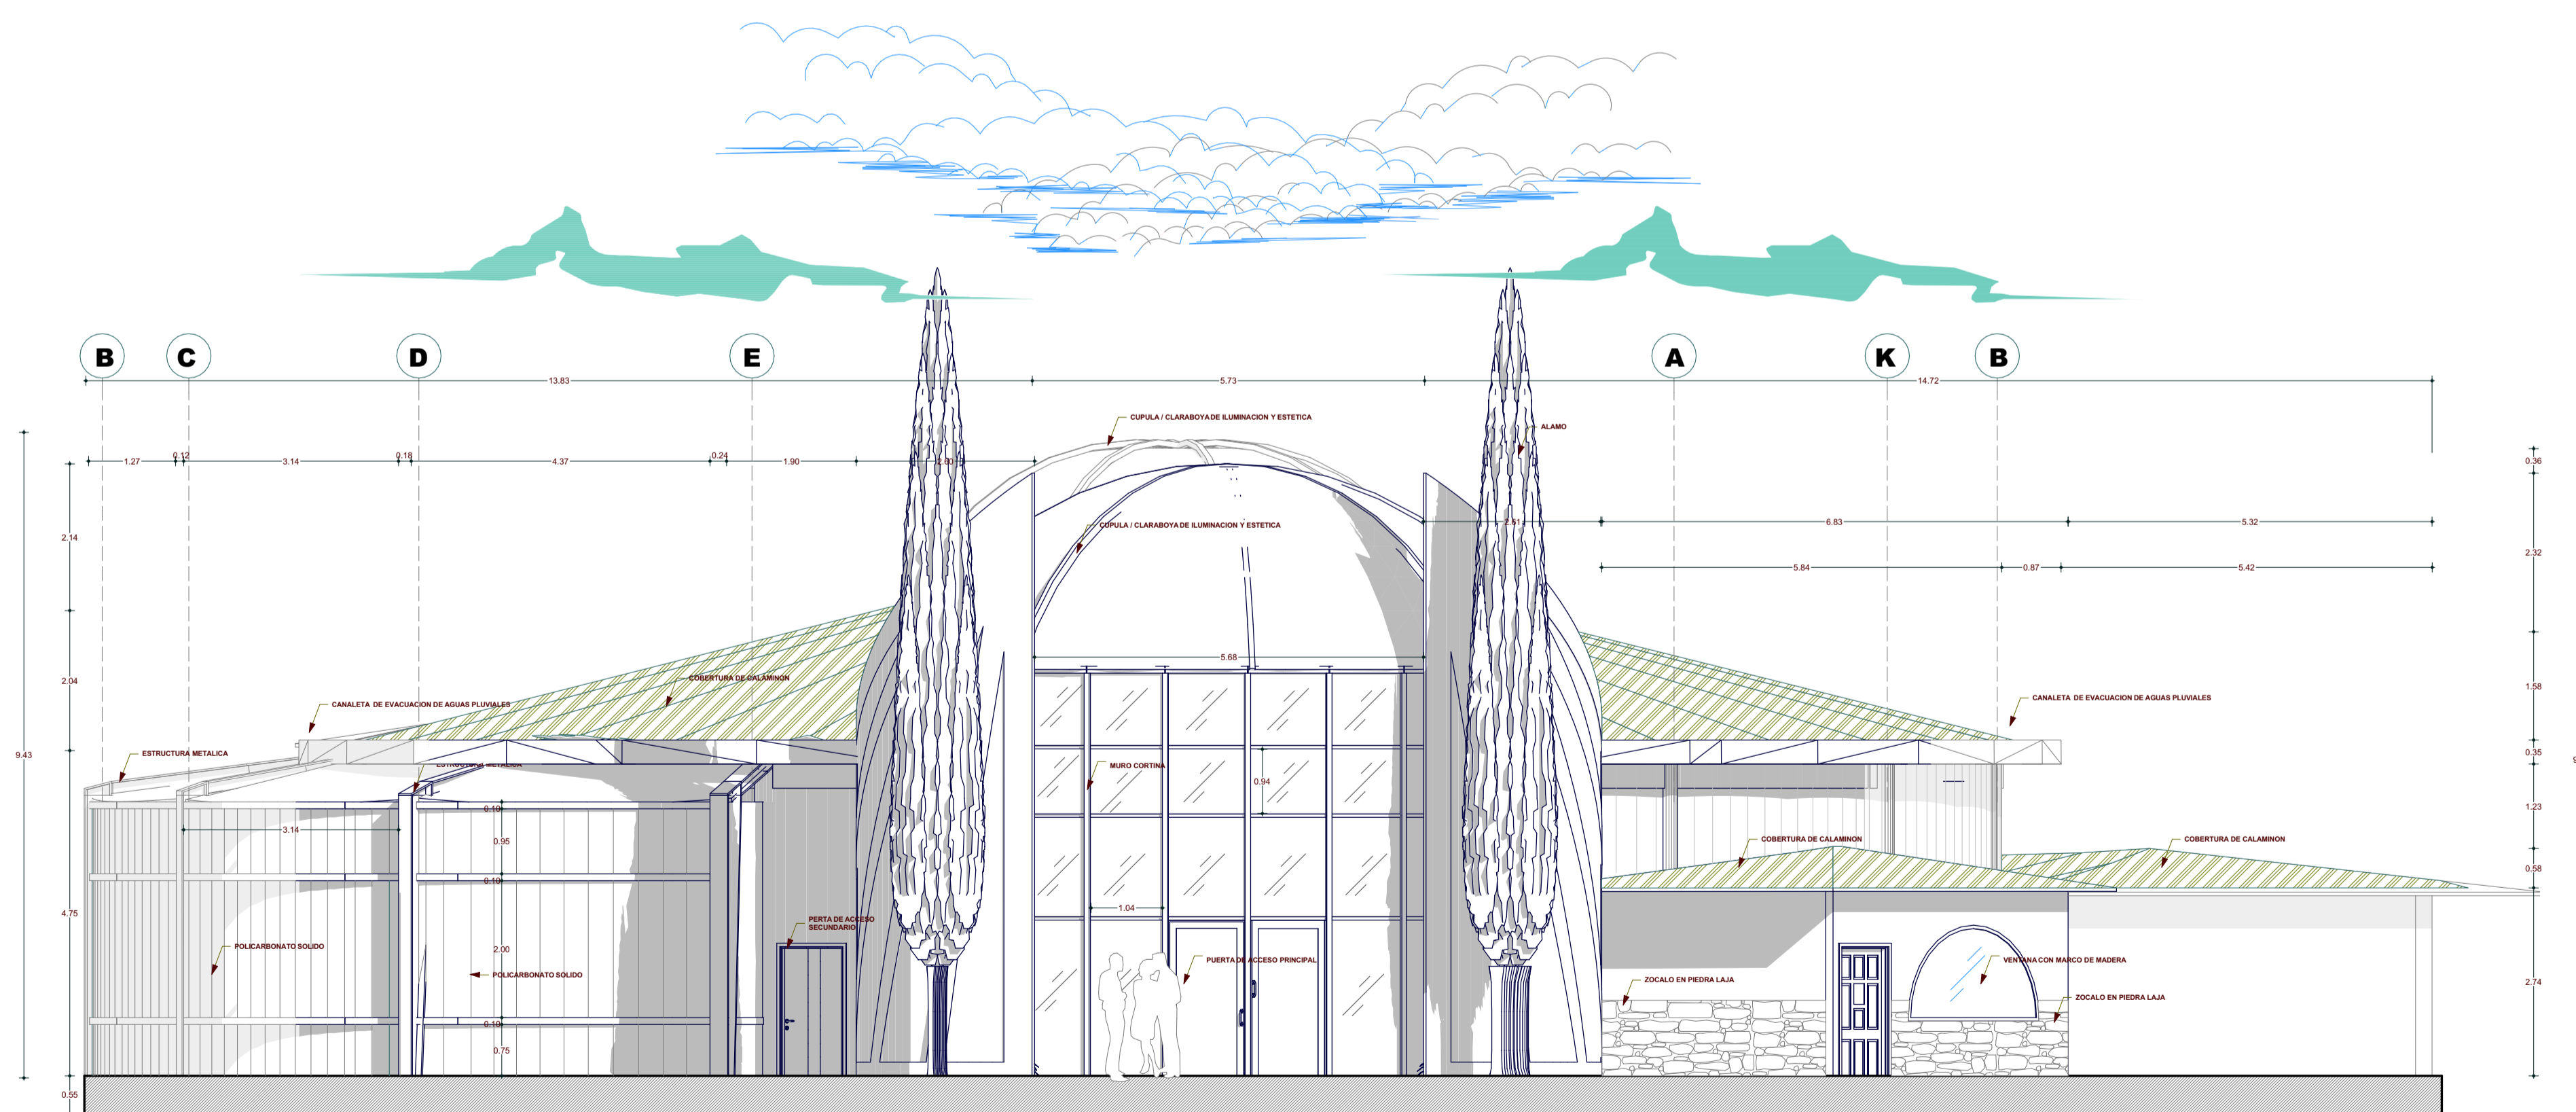


**ELEVACION FRONTAL**

ESC: 1/100

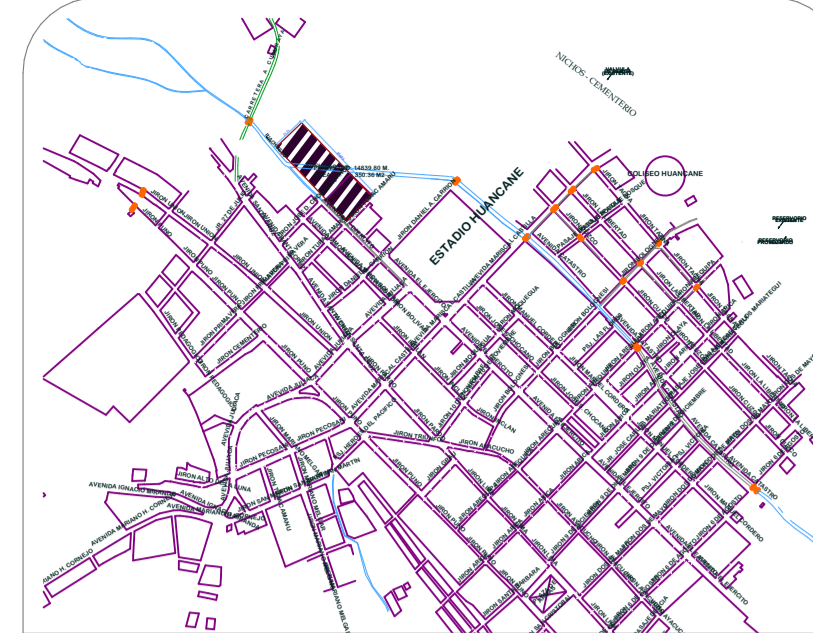

**UBICACION DEL PROYECTO**

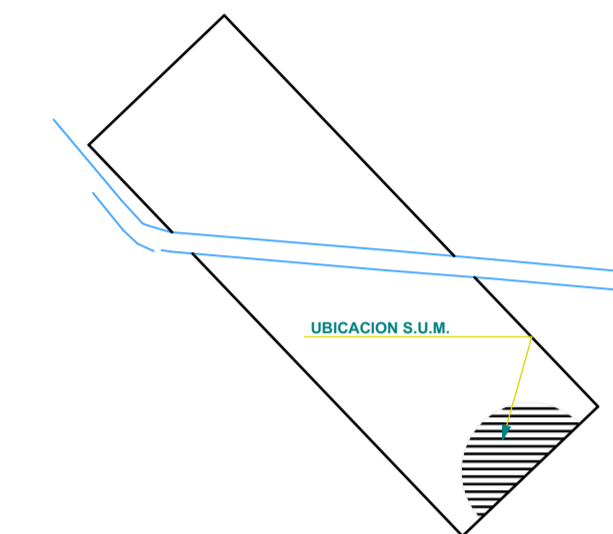

**PLANO DE REFERENCIA**



**UNIVERSIDAD NACIONAL DEL ALTIPLANO**

**E.P. ARQUITECTURA Y URBANISMO**

**PROYECTO:**

**" PARQUE RECREATIVO SOCIO CULTURAL EN LA CIUDAD DE HUANCANE"**

PRESENTADO POR:  
BACH. ROSA MARTINA MAMANI LOPEZ

DIRETOR:  
ARQ. ELEODORO HUICHI ATAMARI

JURADOS:  
ARQ. GERARDO ELISBAN AZA ARIAS  
ARQ. AYNER VALER ERGUETA  
ARQ. JORGE ADAN VILLEGAS ABRILL

PLANO:  
ELEVACIONES S.U.M.

ESCALA:  
INDICADA

FECHA:  
OCTUBRE 2016

LAMINA:

UBICACION:

LOCALIDAD:  
HUANCANE

DISTRITO:  
HUANCANE

PROVINCIA:  
HUANCANE

REGION:  
PUNO

**A=05**

P06-14