


MERCADO DE LAYKAKOTA

PASAJE LUIS BANCHERO ROSI

AVENIDA LAYKAKOTA

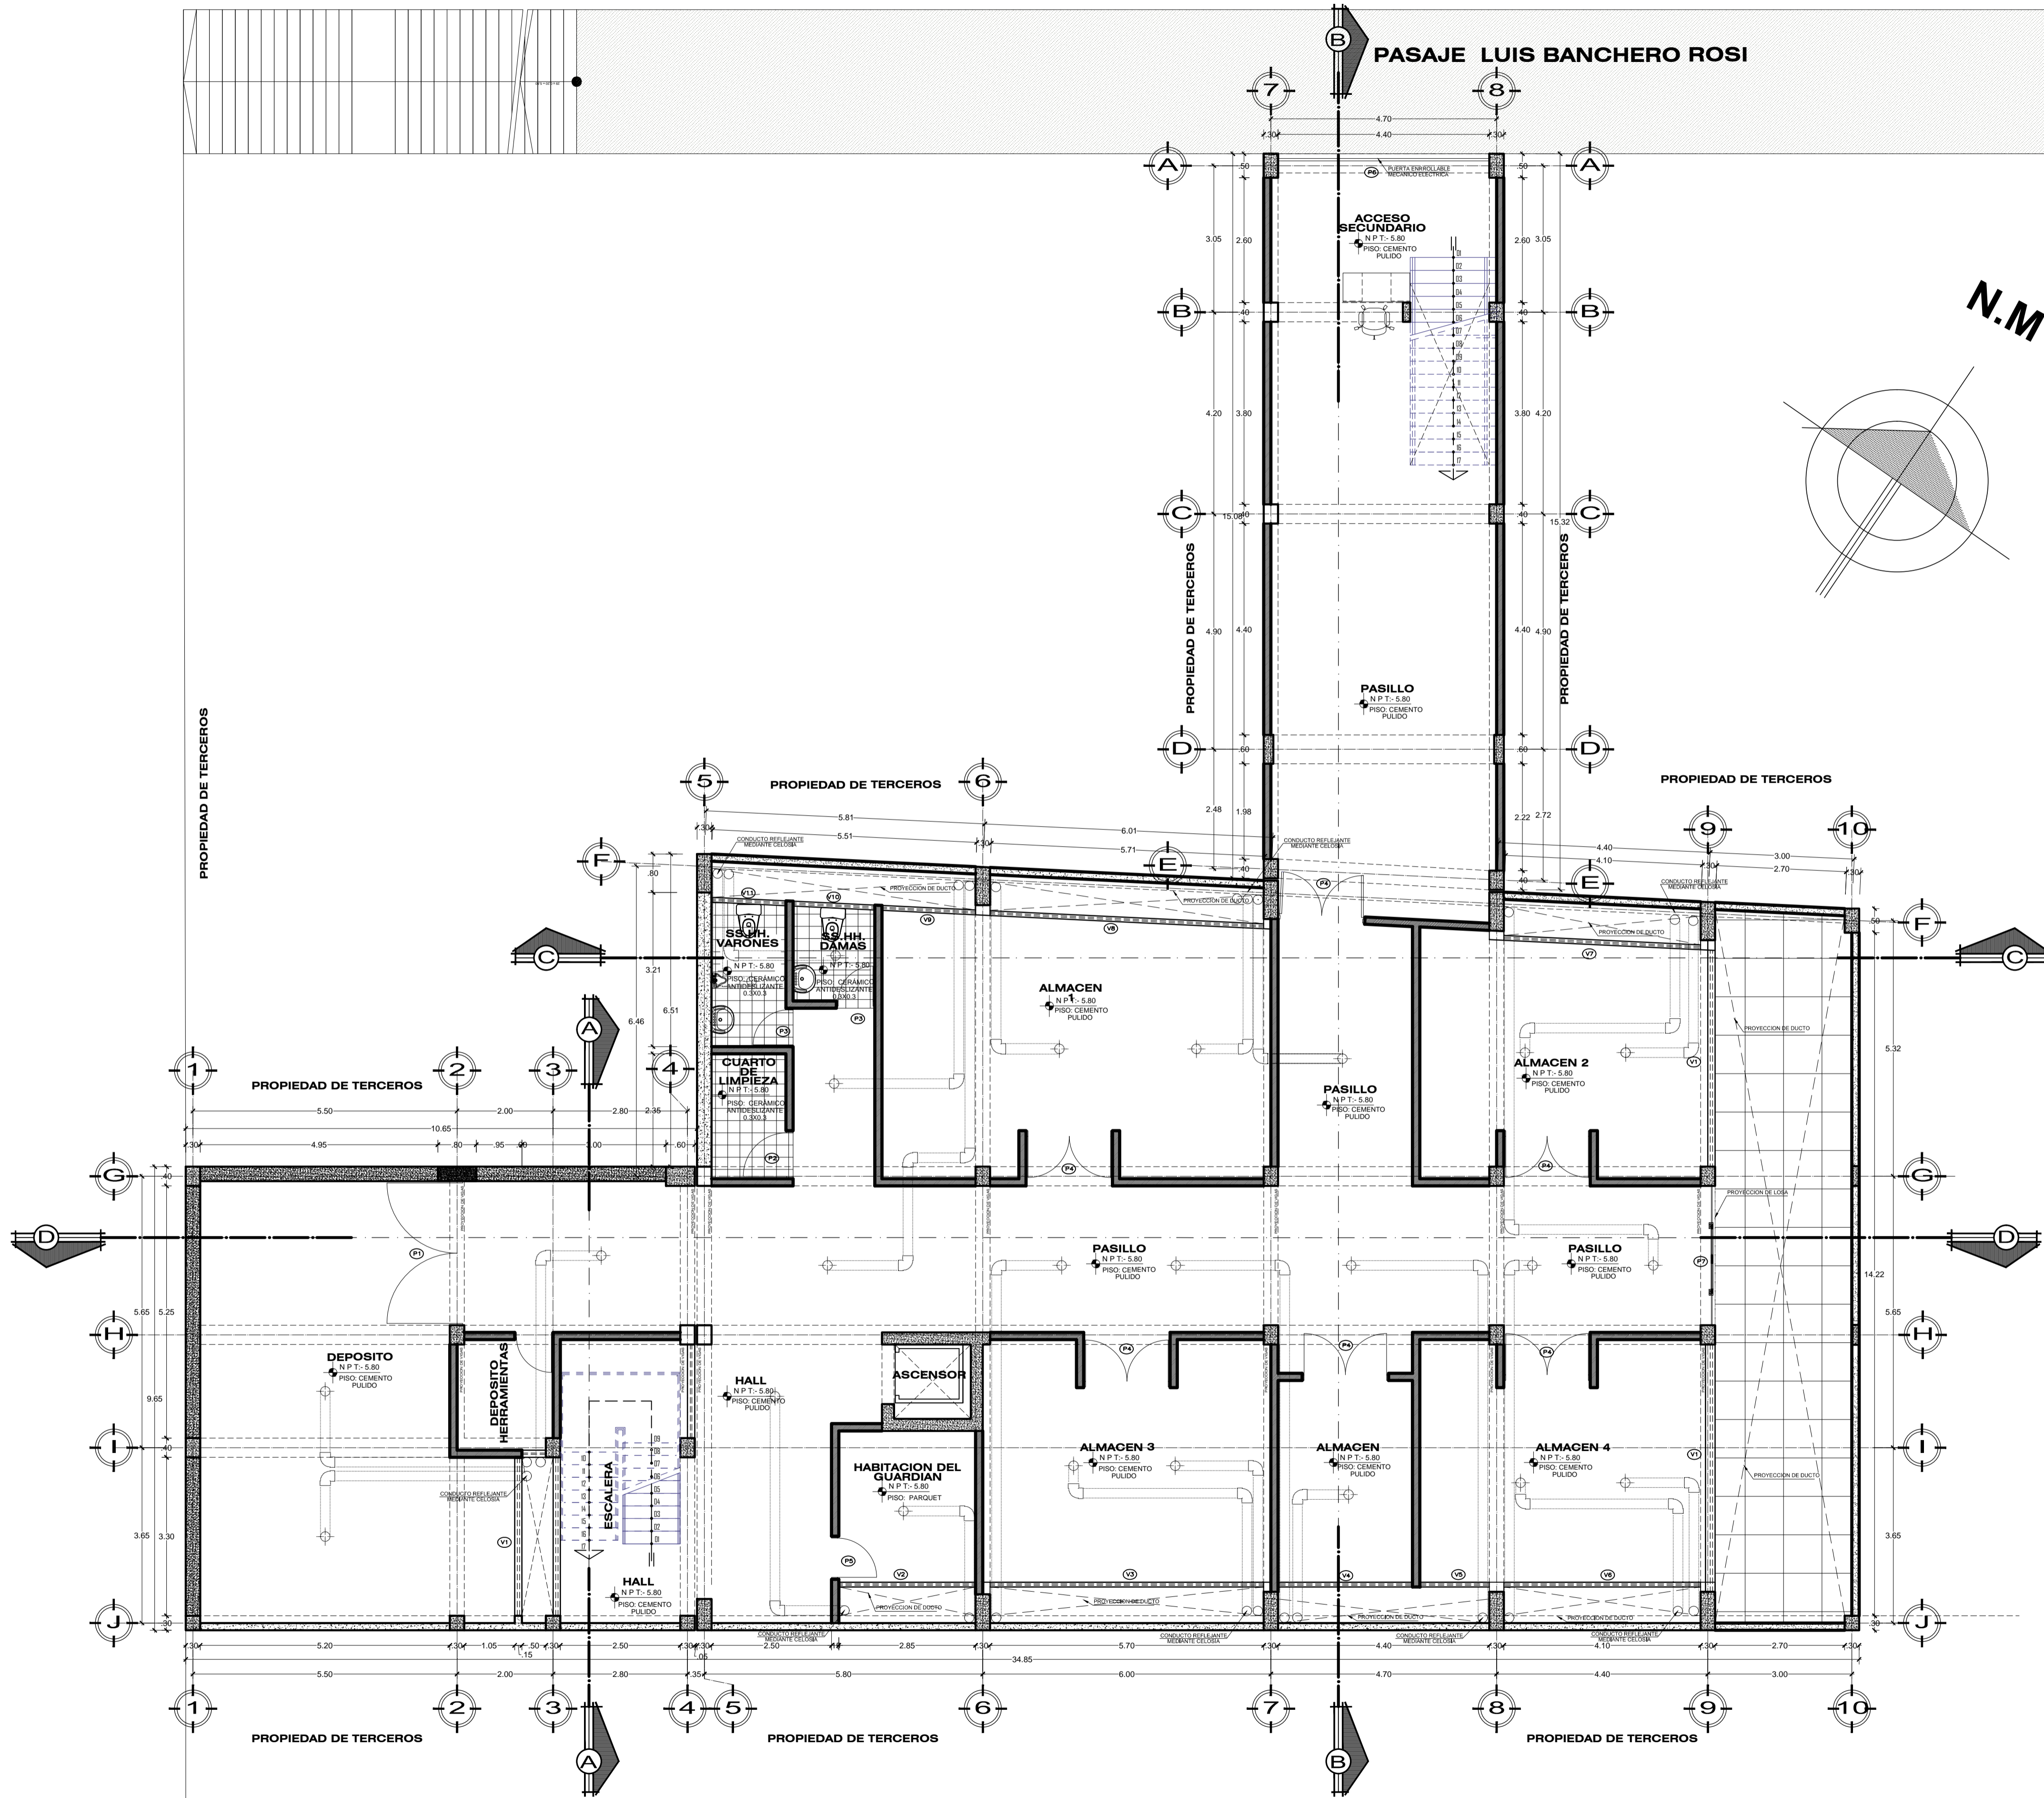

PLANTA DE DISTRIBUCION
 SEMI-SOTANO
 1° NIVEL
 JR. L. BANCHERO ROSI
 "TEMPLO PARA LA IGLESIA MARANATA PUNO"

ESC. 1/75

PROYECTO DE TESIS:
**"TEMPLO
 PARA
 LA IGLESIA
 MARANATA
 PUNO"**



**"UNIVERSIDAD
 NACIONAL
 DEL
 ALTIPLANO"**

PLANO:
 SOTANO - 1 NIVEL
 JR. BANCHERO ROSI

PRESENTADO POR:
 BACH. ARQ. JONH RICHARD
 CATACORA LOPEZ

LOCALIZACION:
 BARRIO LAYKAKOTA

LIBICACION:
 DPTO. PUNO
 PROV. PUNO
 DISTR. PUNO

DIBUJO: JRCL
 LAMINA:
 FECHA:
 ABRIL 2017
 ESCALA:
 INDICADA

A-01