


PLANTA DE ESTACIONAMIENTO
ESC: 1/100



VISTA

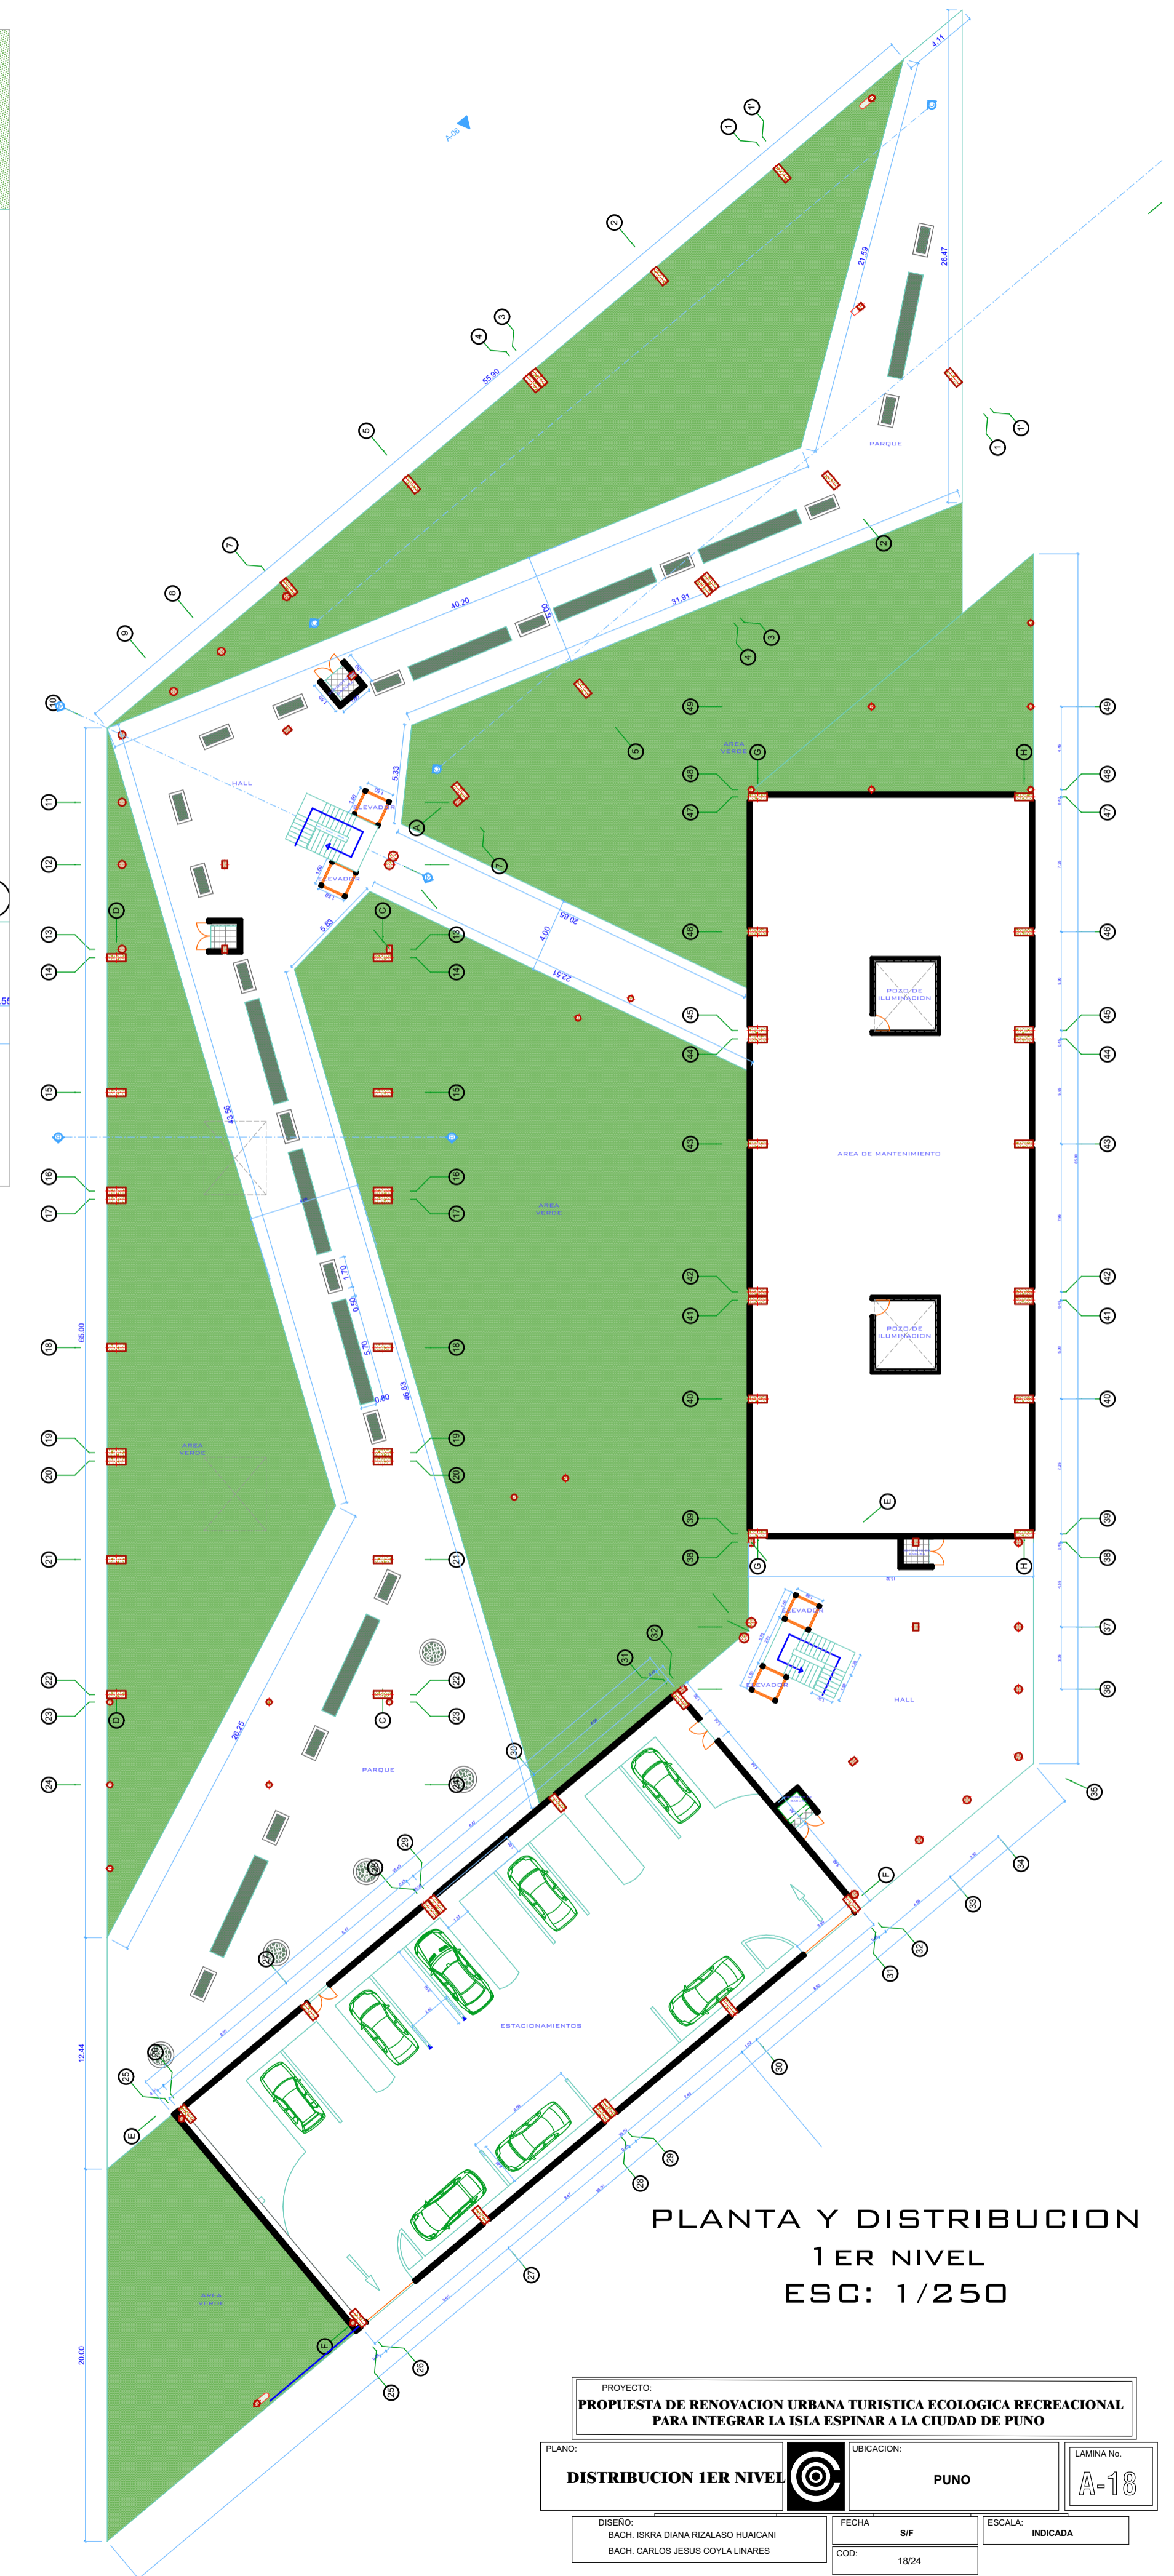

PLANTA Y DISTRIBUCION
1ER NIVEL
ESC: 1/250

PROYECTO: PROPUESTA DE RENOVACION URBANA TURISTICA ECOLOGICA RECREACIONAL PARA INTEGRAR LA ISLA ESPINAR A LA CIUDAD DE PUNO			
PLANO: DISTRIBUCION 1ER NIVEL	LIBERACION: 	UBICACION: PUNO	LAMINA No: A-18
DISEÑO: BACH. DIANA RIZALASO HUAICANI BACH. CARLOS JESUS COYLA LINARES	FECHA: 5/17 COD: 18/24	ESCALA: INDICADA	