

"AZANGAROKIDS CIUDAD INFANTIL DE EDU-ENTRETENIMIENTO EN LA PROVINCIA DE AZANGARO"



ALUMNO:
PAUL HERNAN SILVA FUR

PLANO:
ZONIFICACION (SEGUNDO NIVEL)


FECHA DE ENTREGA:
ENERO 2016

UBICACION:
DEPTO. PUNO / PROVI. AZANGARO

ESCALA:
INDICADA

LAMINA:
A-06

PLANO:
06/27

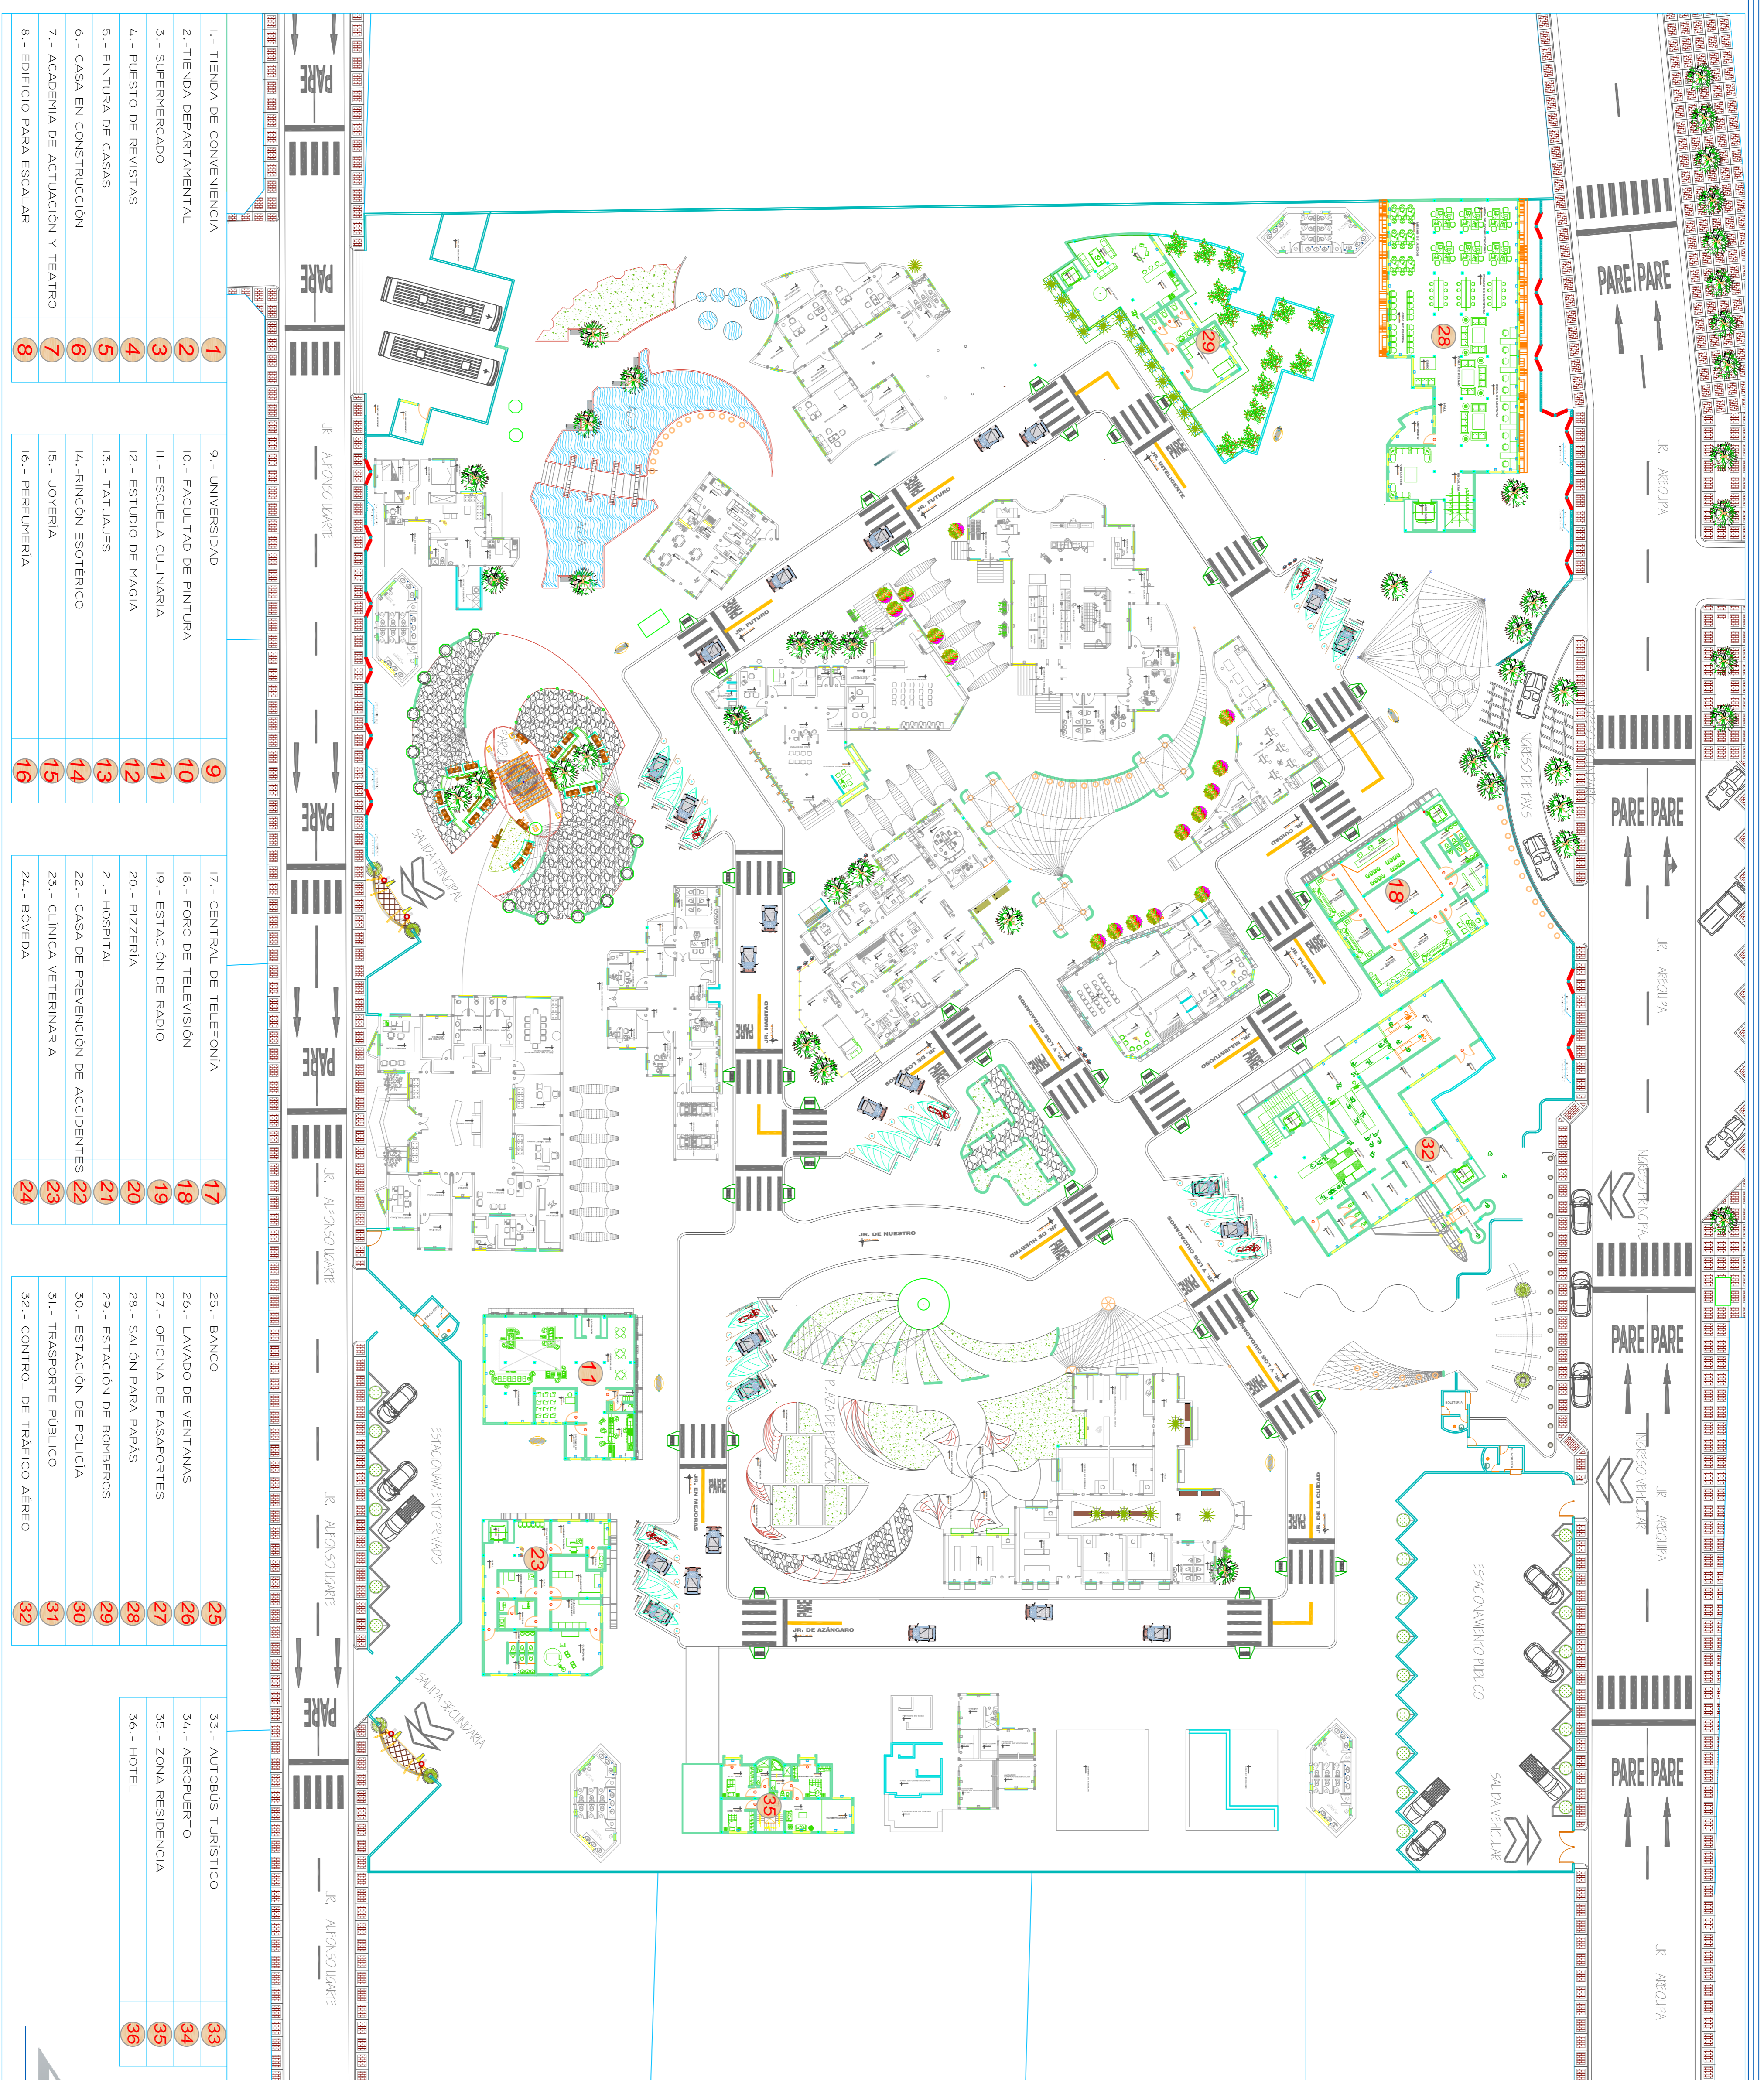

1.- TIENDA DE CONVENIENCIA	9.- UNIVERSIDAD	17.- CENTRAL DE TELEFONIA	25.- BANCO	33.- AUTOBUS TURISTICO
2.- TIENDA DEPARTAMENTAL	10.- FACULTAD DE PINTURA	18.- FORO DE TELEVISION	26.- LAVADO DE VENTANAS	34.- AEROPUERTO
3.- SUPERMERCADO	11.- ESCUELA CULINARIA	19.- ESTACION DE RADIO	27.- OFICINA DE PASAPORTES	35.- ZONA RESIDENCIA
4.- PUESTO DE REVISTAS	12.- ESTUDIO DE MAGIA	20.- PIZZERIA	28.- SALON PARA PAPIAS	36.- HOTEL
5.- PINTURA DE CASAS	13.- TATUAJES	21.- HOSPITAL	29.- ESTACION DE BOMBEROS	
6.- CASA EN CONSTRUCCION	14.- RINCON ESOTERICO	22.- CASA DE PREVENCIÓN DE ACCIDENTES	30.- ESTACION DE POLICIA	
7.- ACADEMIA DE ACTUACION Y TEATRO	15.- JOYERIA	23.- CLINICA VETERINARIA	31.- TRANSPORTE PUBLICO	
8.- EDIFICIO PARA ESCALAR	16.- PERFUMERIA	24.- BOVEDA	32.- CONTROL DE TRAFICO AEREO	