




VOLUMEN 0+060.00					
AREA CORTE	AREA RELLENO	VOL CORTE	VOL RELLENO	VOL CORTE ACUM	VOL RELLENO ACUM
36.69	22.25	165.45	111.55	1256.77	1284.38

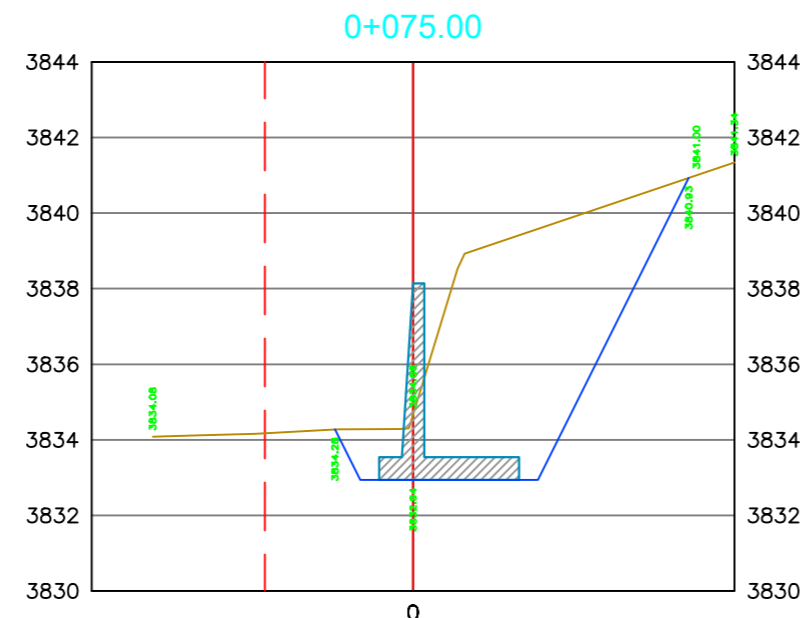


VOLUMEN 0+075.00					
AREA CORTE	AREA RELLENO	VOL CORTE	VOL RELLENO	VOL CORTE ACUM	VOL RELLENO ACUM
33.22	21.60	174.05	109.23	1827.84	1631.36

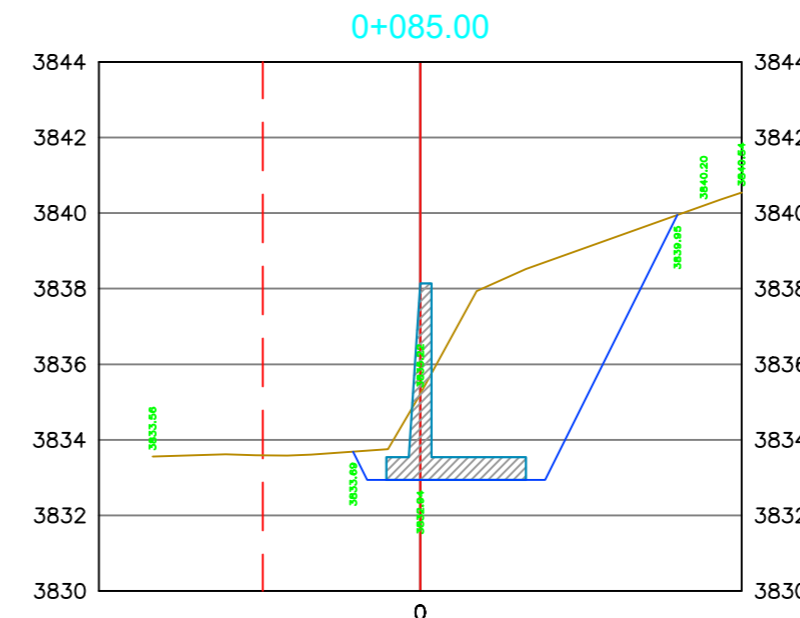


VOLUMEN 0+085.00					
AREA CORTE	AREA RELLENO	VOL CORTE	VOL RELLENO	VOL CORTE ACUM	VOL RELLENO ACUM
27.13	20.98	146.67	106.83	2136.40	1846.59

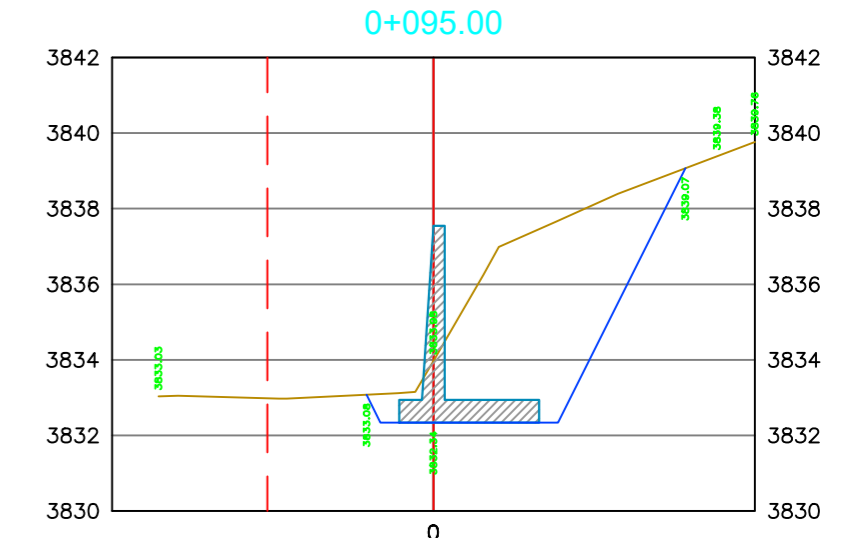


VOLUMEN 0+095.00					
AREA CORTE	AREA RELLENO	VOL CORTE	VOL RELLENO	VOL CORTE ACUM	VOL RELLENO ACUM
23.76	20.69	116.53	102.70	2377.90	2052.73

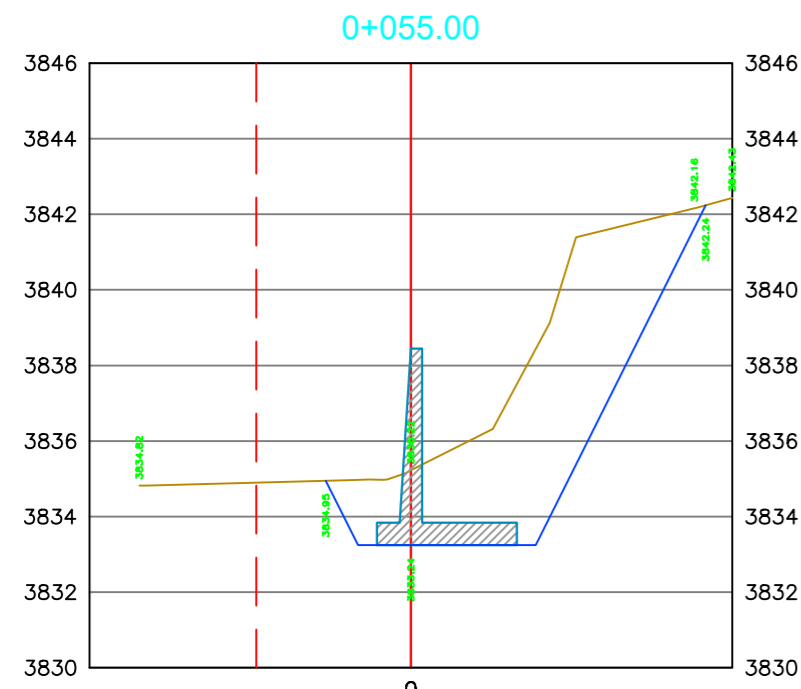


VOLUMEN 0+055.00					
AREA CORTE	AREA RELLENO	VOL CORTE	VOL RELLENO	VOL CORTE ACUM	VOL RELLENO ACUM
29.50	22.37	138.38	112.15	1091.32	1172.85

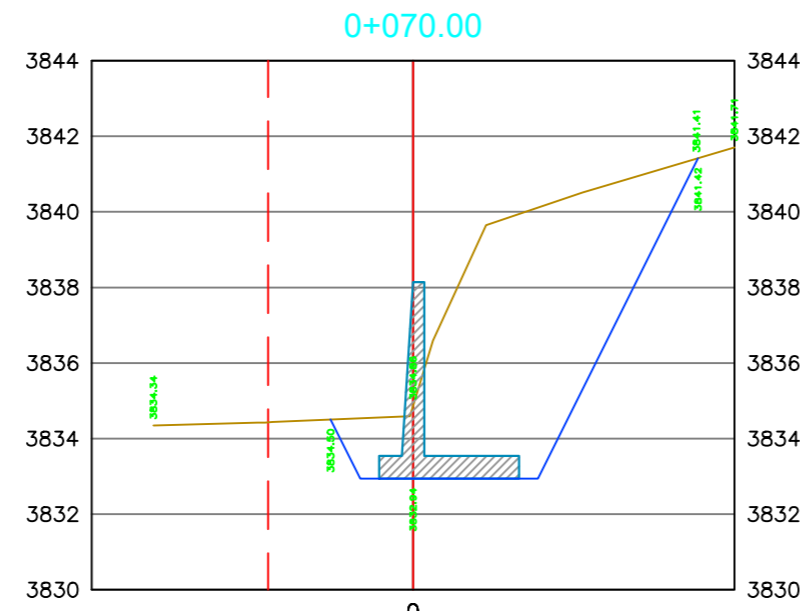


VOLUMEN 0+070.00					
AREA CORTE	AREA RELLENO	VOL CORTE	VOL RELLENO	VOL CORTE ACUM	VOL RELLENO ACUM
36.40	22.09	186.33	111.60	1653.80	1522.14

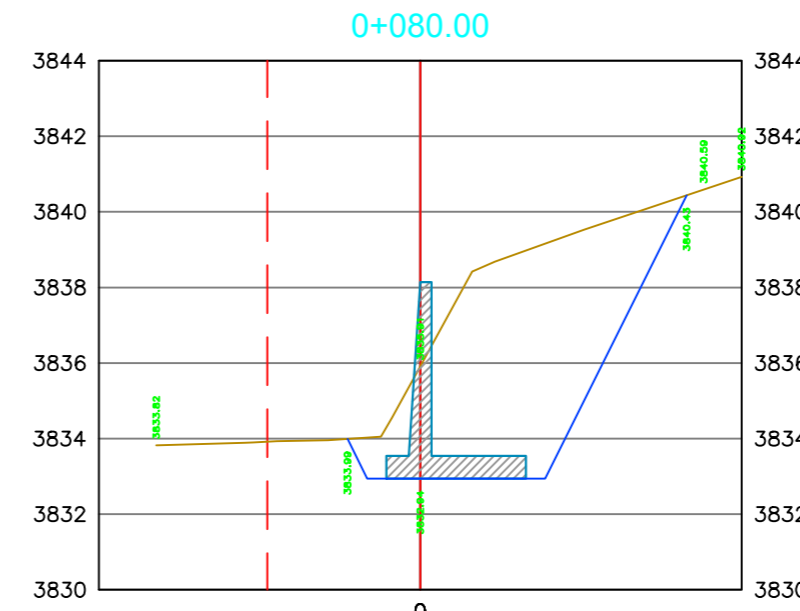


VOLUMEN 0+080.00					
AREA CORTE	AREA RELLENO	VOL CORTE	VOL RELLENO	VOL CORTE ACUM	VOL RELLENO ACUM
31.53	21.75	161.89	108.38	1989.73	1739.75

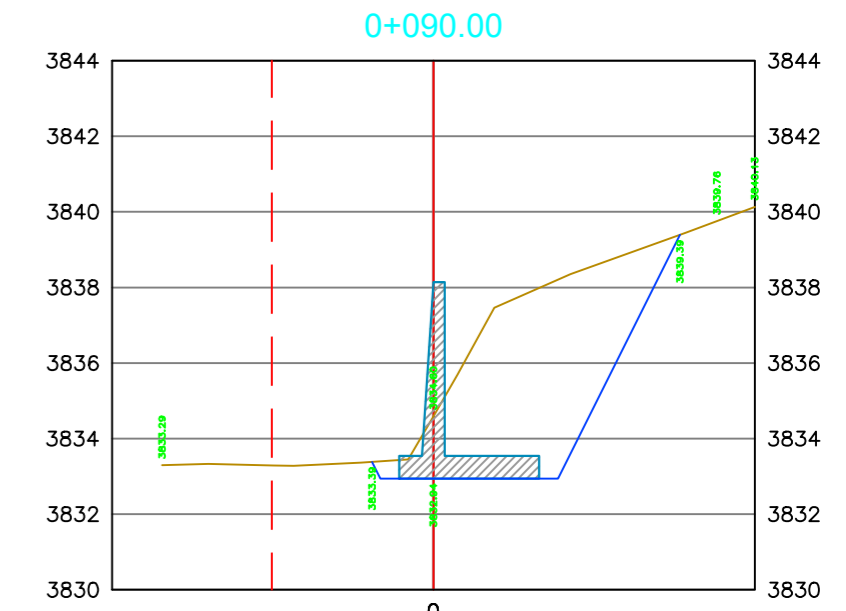


VOLUMEN 0+090.00					
AREA CORTE	AREA RELLENO	VOL CORTE	VOL RELLENO	VOL CORTE ACUM	VOL RELLENO ACUM
22.85	20.39	124.97	103.43	2261.37	1950.03

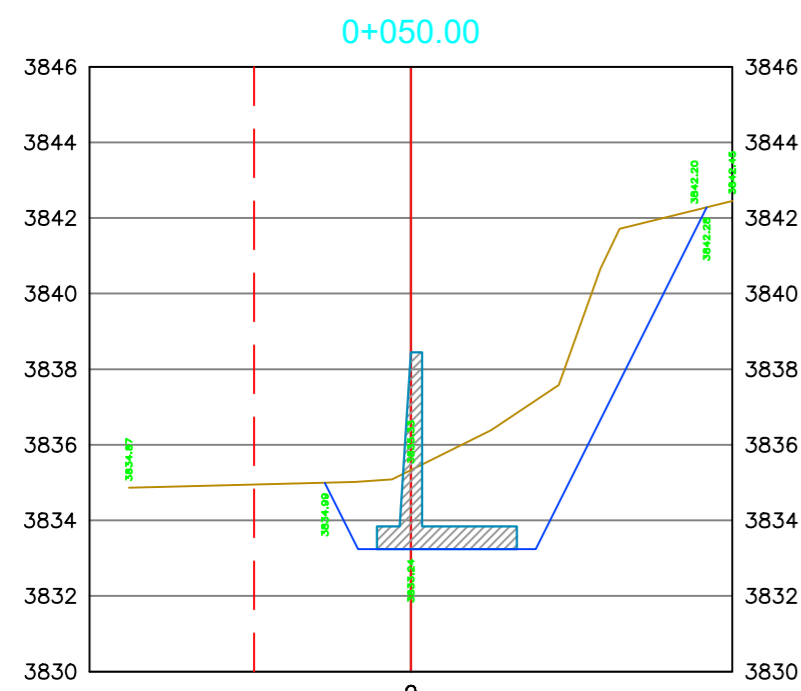

VOLUMEN 0+050.00					
AREA CORTE	AREA RELLENO	VOL CORTE	VOL RELLENO	VOL CORTE ACUM	VOL RELLENO ACUM
25.85	22.49	120.75	112.85	952.94	1060.69

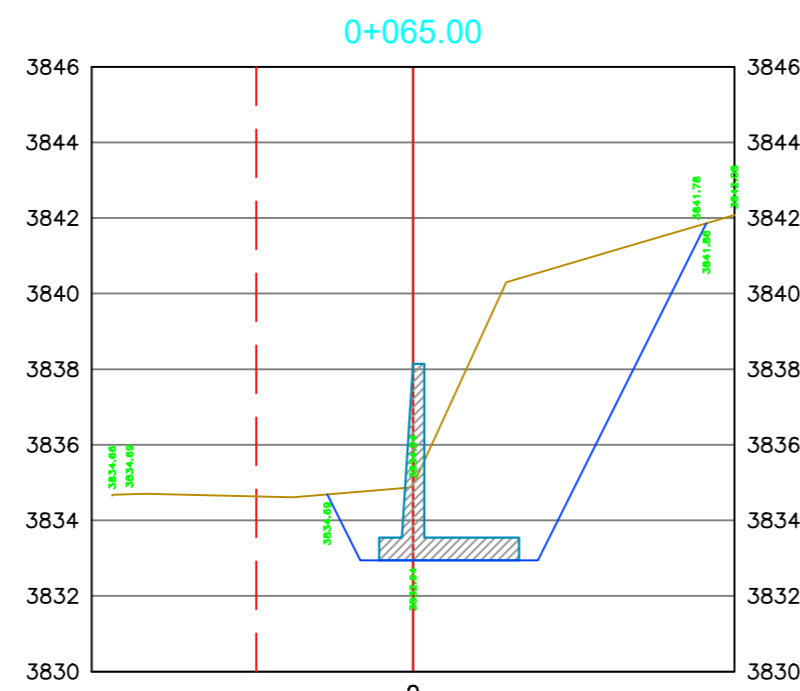

VOLUMEN 0+065.00					
AREA CORTE	AREA RELLENO	VOL CORTE	VOL RELLENO	VOL CORTE ACUM	VOL RELLENO ACUM
38.13	22.55	210.69	126.15	1467.46	1410.53

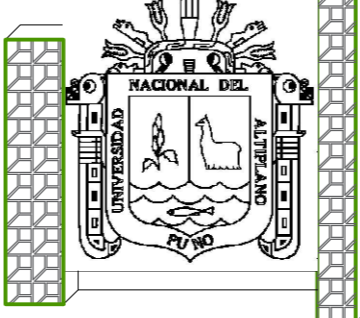

UNIVERSIDAD NACIONAL DEL ALTIPLANO - PUNO
FACULTAD DE INGENIERÍA CIVIL Y ARQUITECTURA
ESCUELA PROFESIONAL DE INGENIERÍA CIVIL

PROYECTO DE TESIS:
 EFICIENCIA DEL DISEÑO MURO DE CONTENCIÓN DE GRAN ALTURA CON TÉCNICA DE TIERRA ARMADA RESPECTO AL MURO DE CONTENCIÓN CONCRETO ARMADO EN LA CIUDAD DE PUNO

PLANO:
 ELEVACIÓN C.A. M.T

ELABORACIÓN: Bach. Ketty Faride Flores Tapia. **UBICACIÓN:** Distrito :Puno
 Provincia. :Puno
 Departamento. :Puno **FECHA:** Enero 2017

LAMINA:
4 DE 6

ESCALA:
 1/200