



HAYER 1

<b>PROYECTO - ENSACADORAS</b> <b>FLOW SHEET GENERAL ENSACADORAS</b> <b>HAYER 1</b>		N° PLANO: <b>EN-4000-A-FS-01</b>
= FS +	FOLIO <b>01</b>	← -- -- →

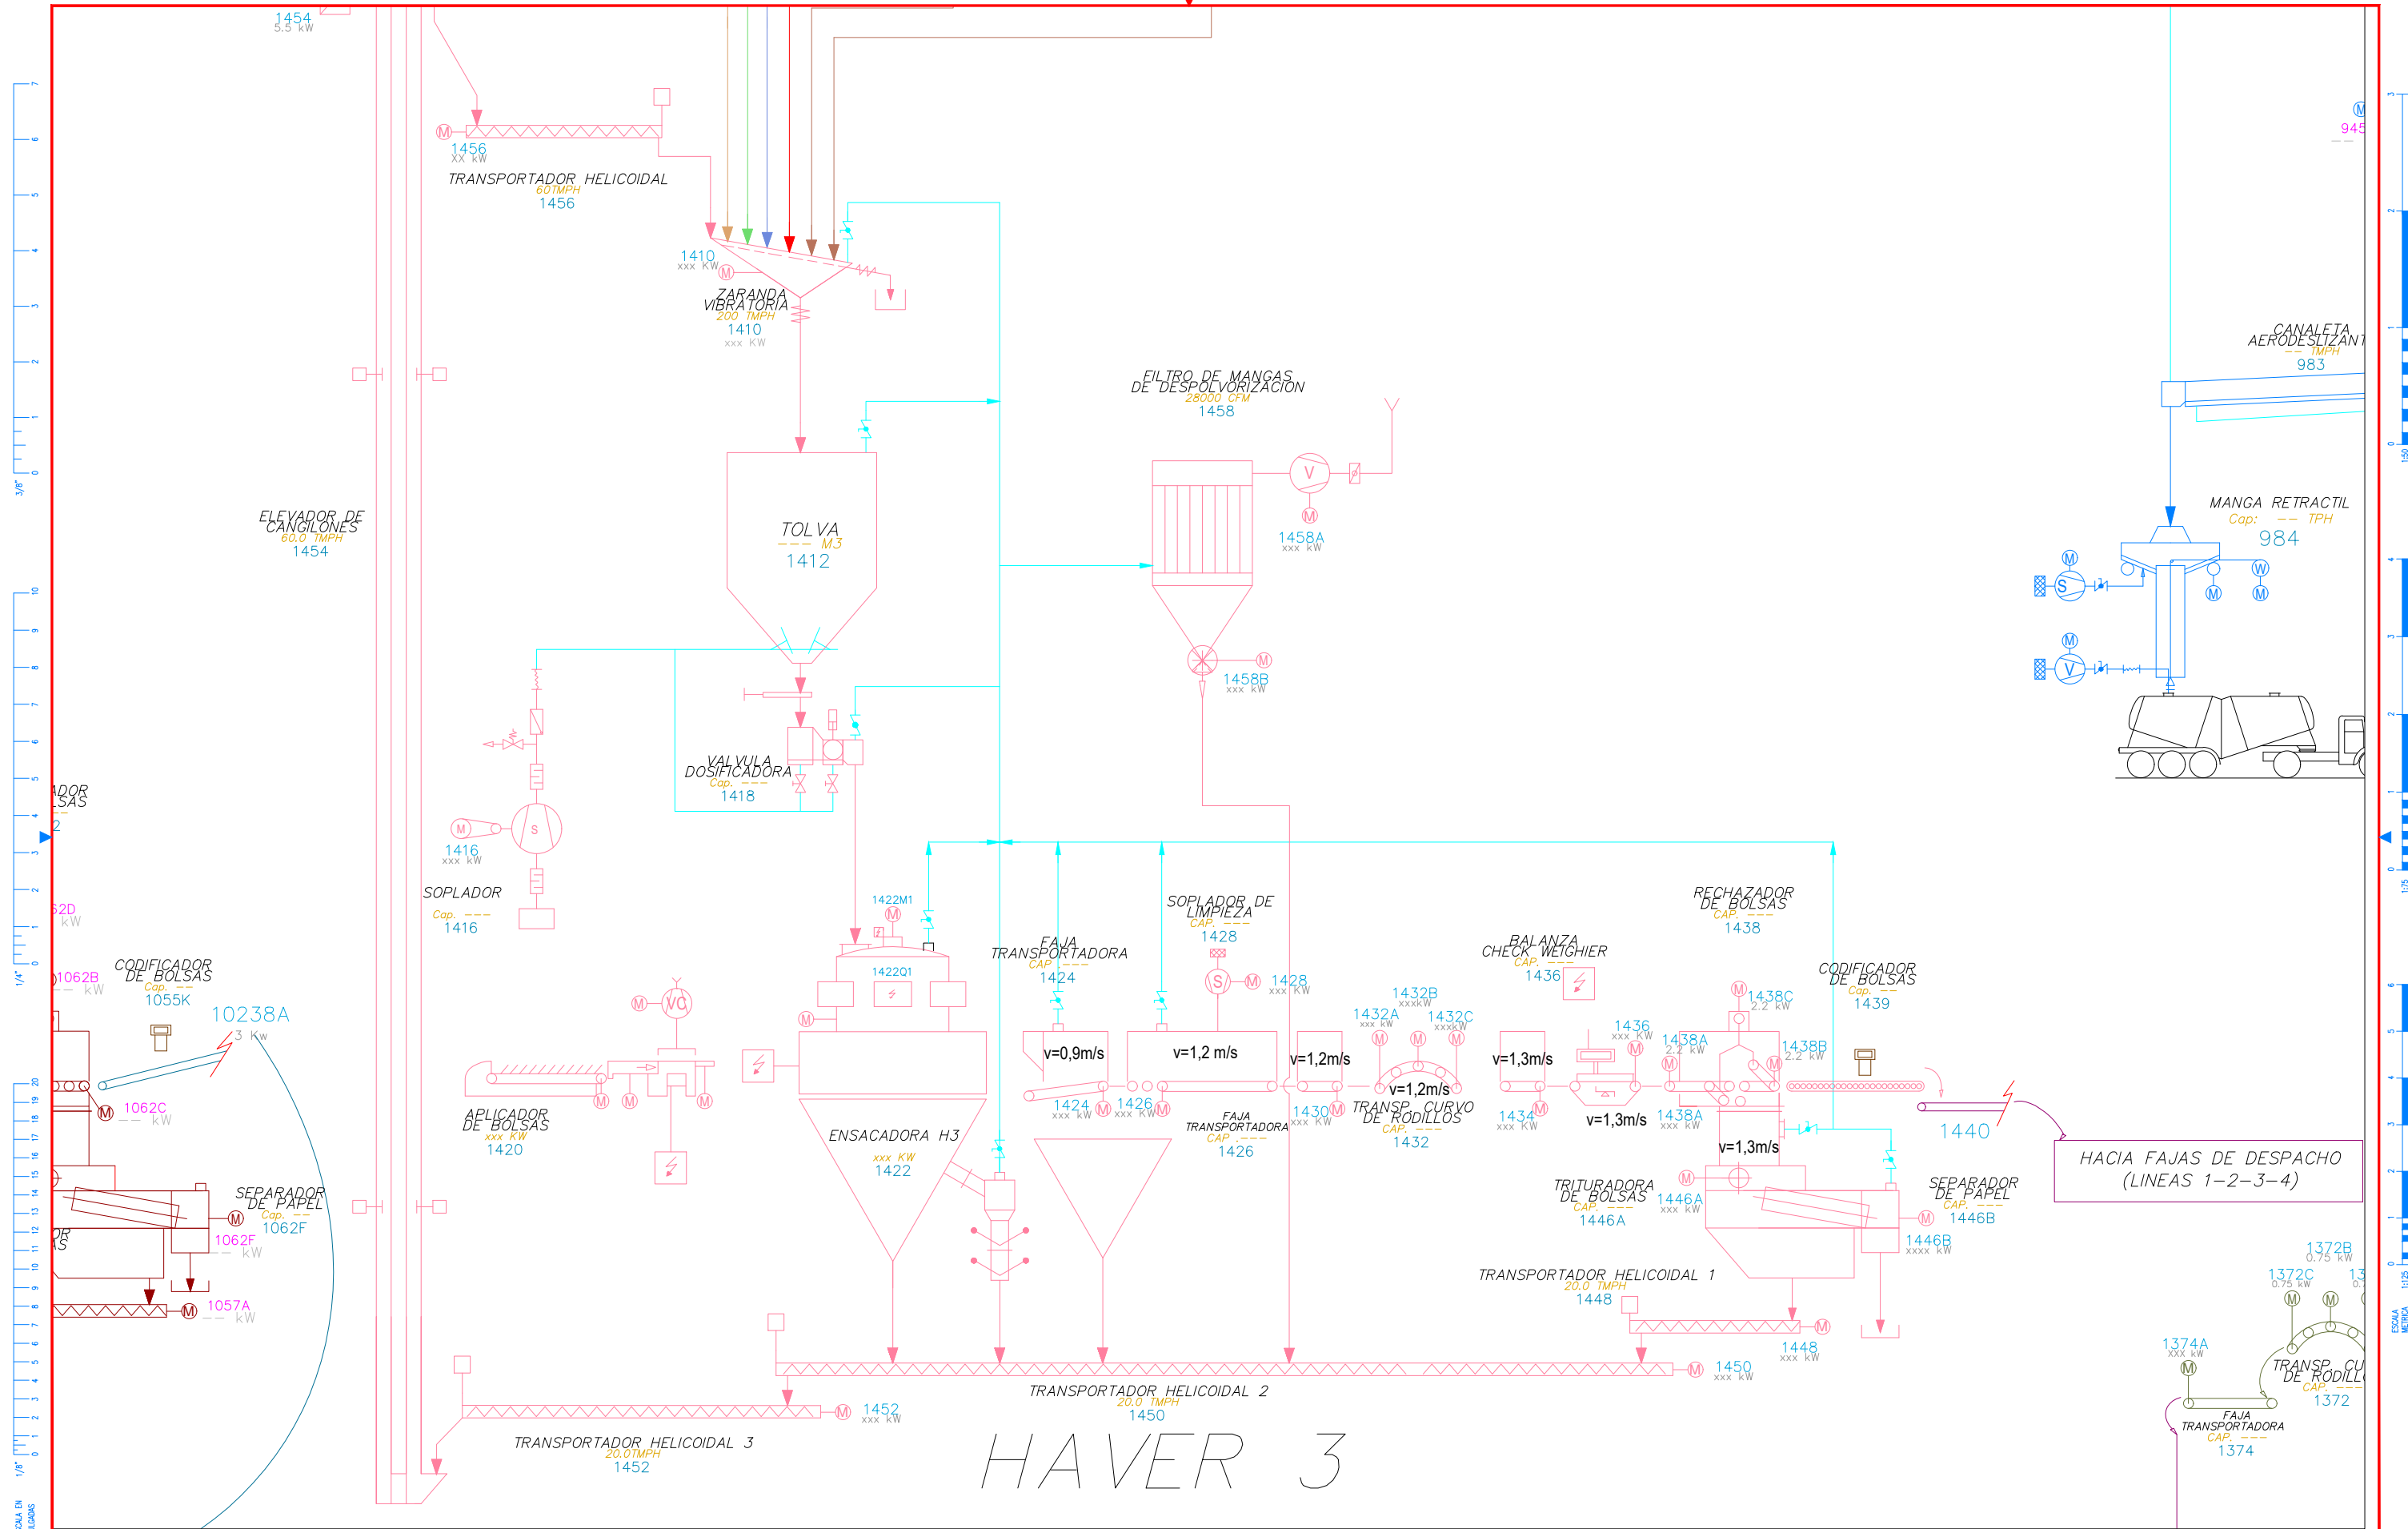

PROYECTO - ENSACADORAS		N° PLANO: EN-4000-A-FS-01	
FLOW SHEET GENERAL ENSACADORAS		= FS	FOLIO 02
--- HAVER 3		+	← -- -- →

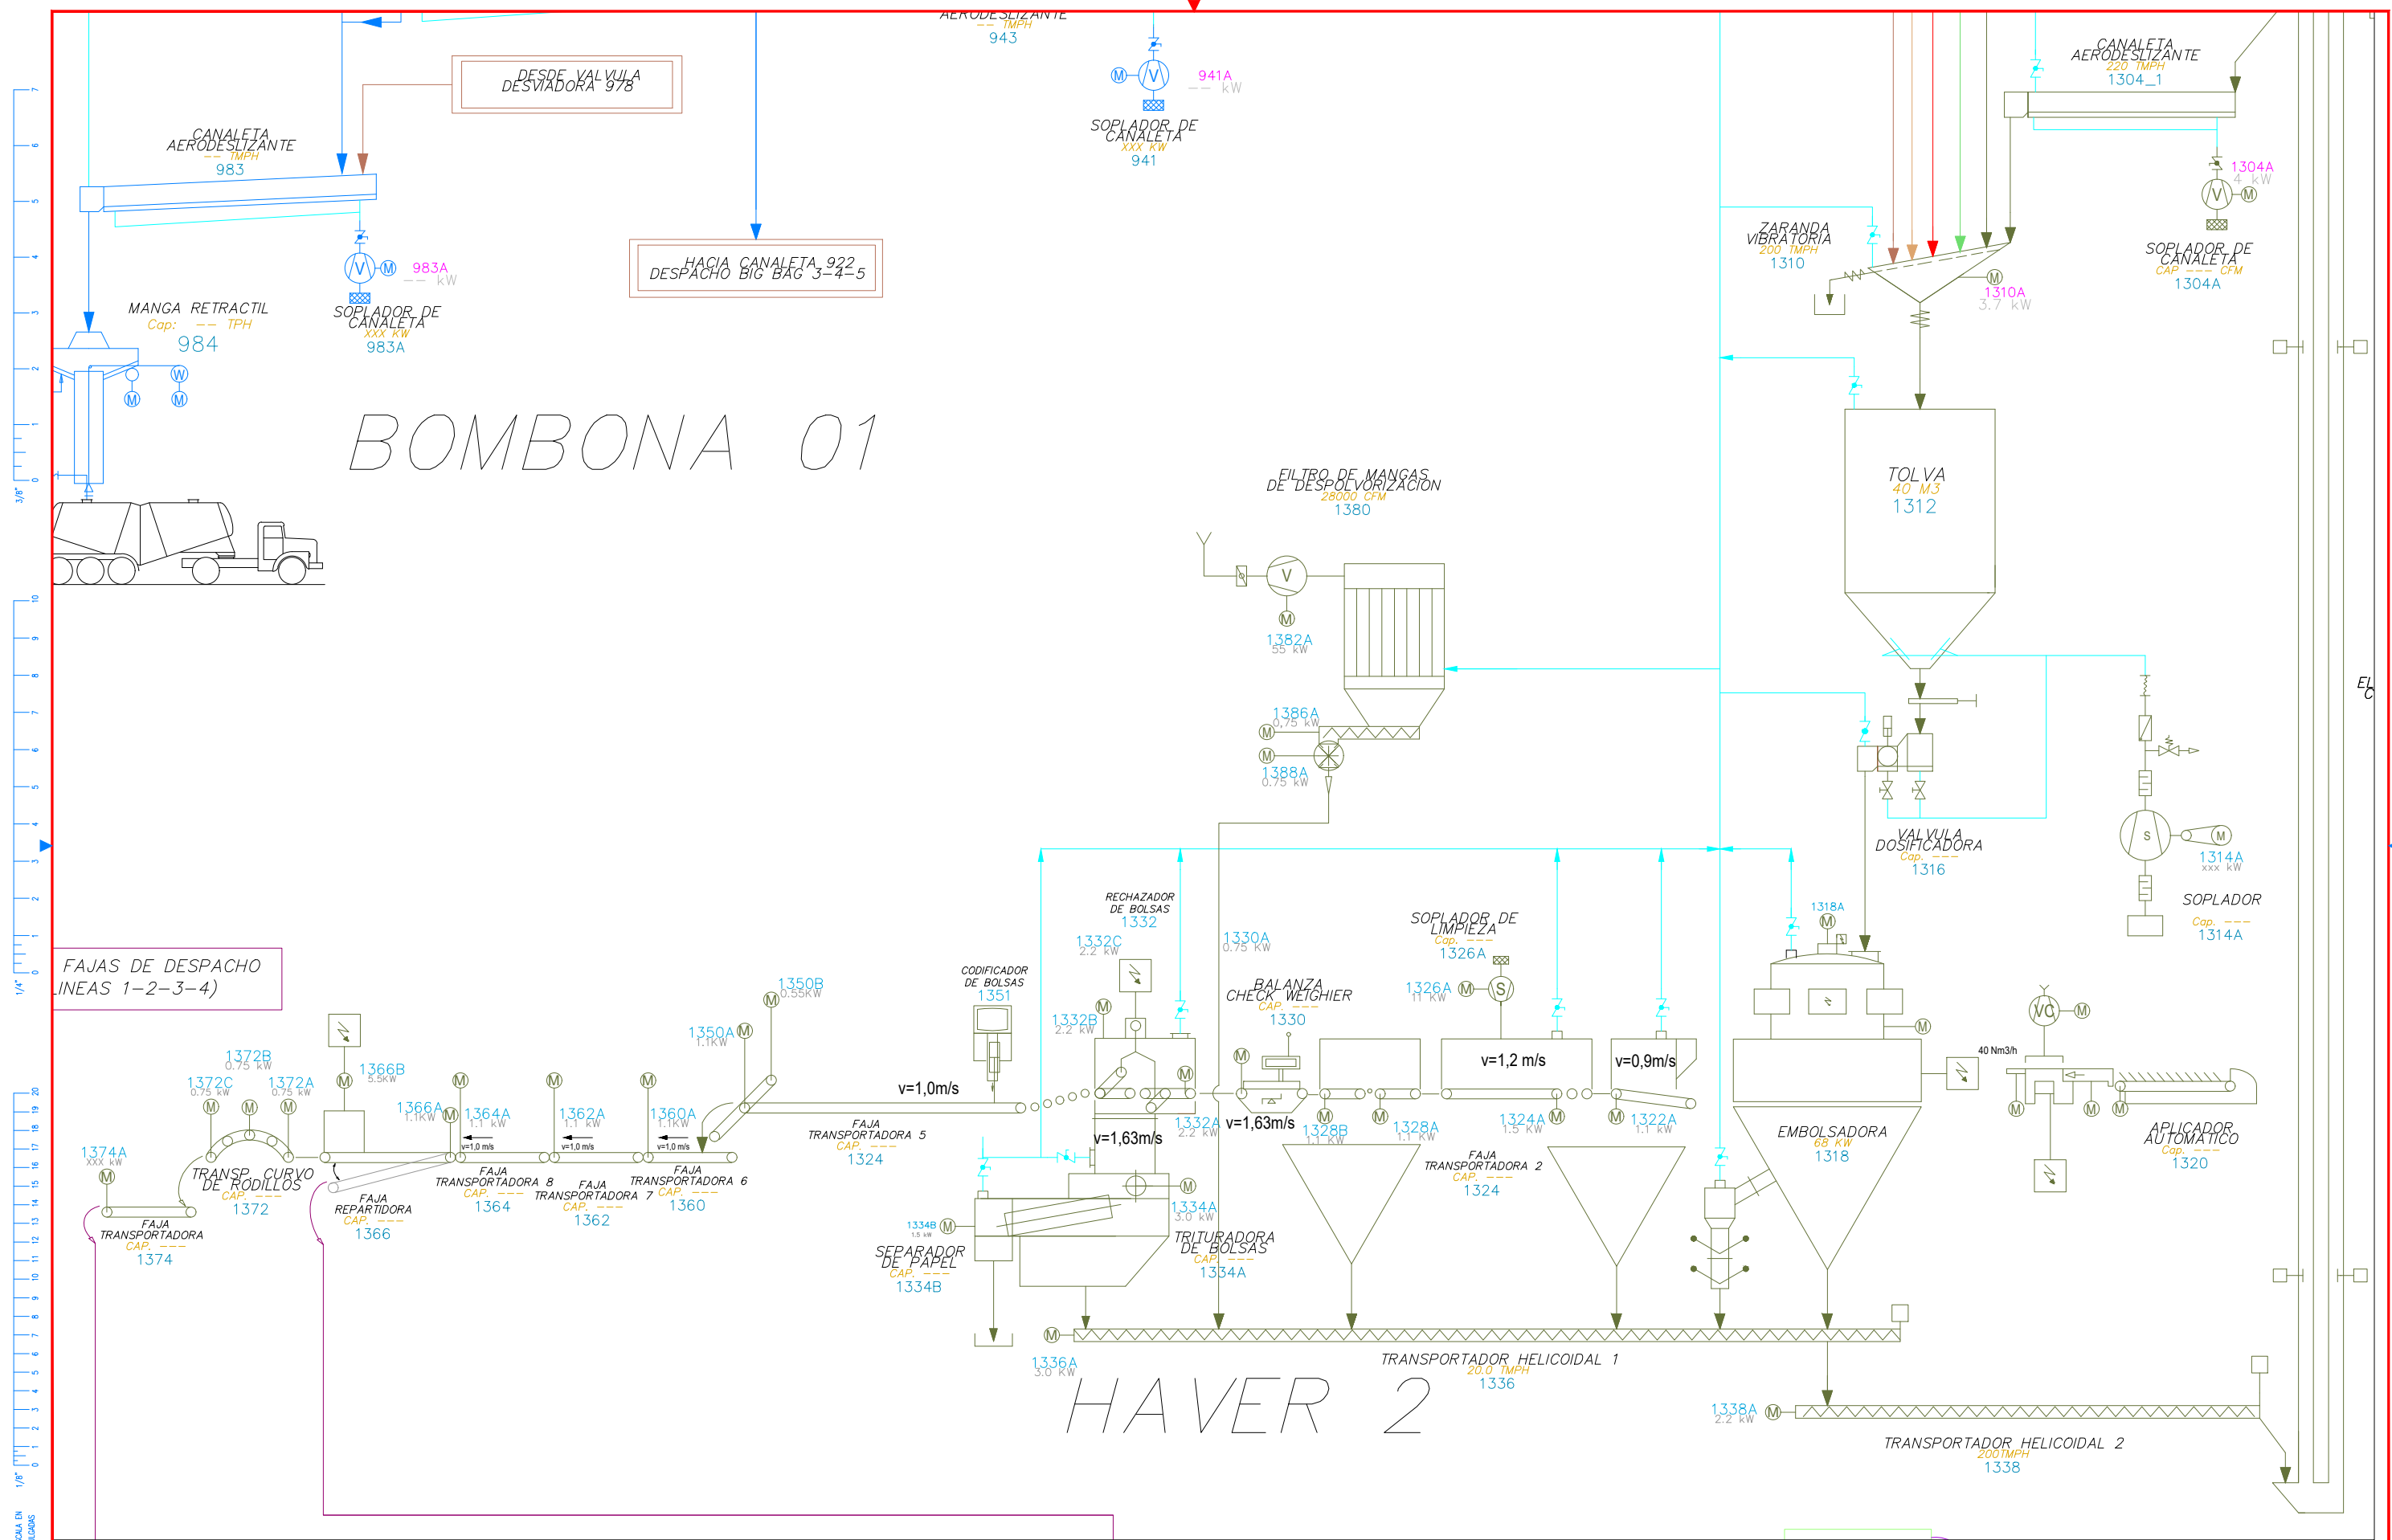

BOMBONA 01

HAVER 2

PROYECTO - ENSACADORAS FLOW SHEET GENERAL ENSACADORAS --- HAVER 2		N° PLANO: EN-4000-A-FS-01 = FS +	FOLIO 03 ← →
---	--	--	-----------------

ESCALA EN PULGADAS

ESCALA EN METROS

ESCALA EN PULGADAS


ESCALA EN METROS

ESCALA EN PULGADAS

ESCALA EN METROS

ESCALA EN PULGADAS

ESCALA EN METROS

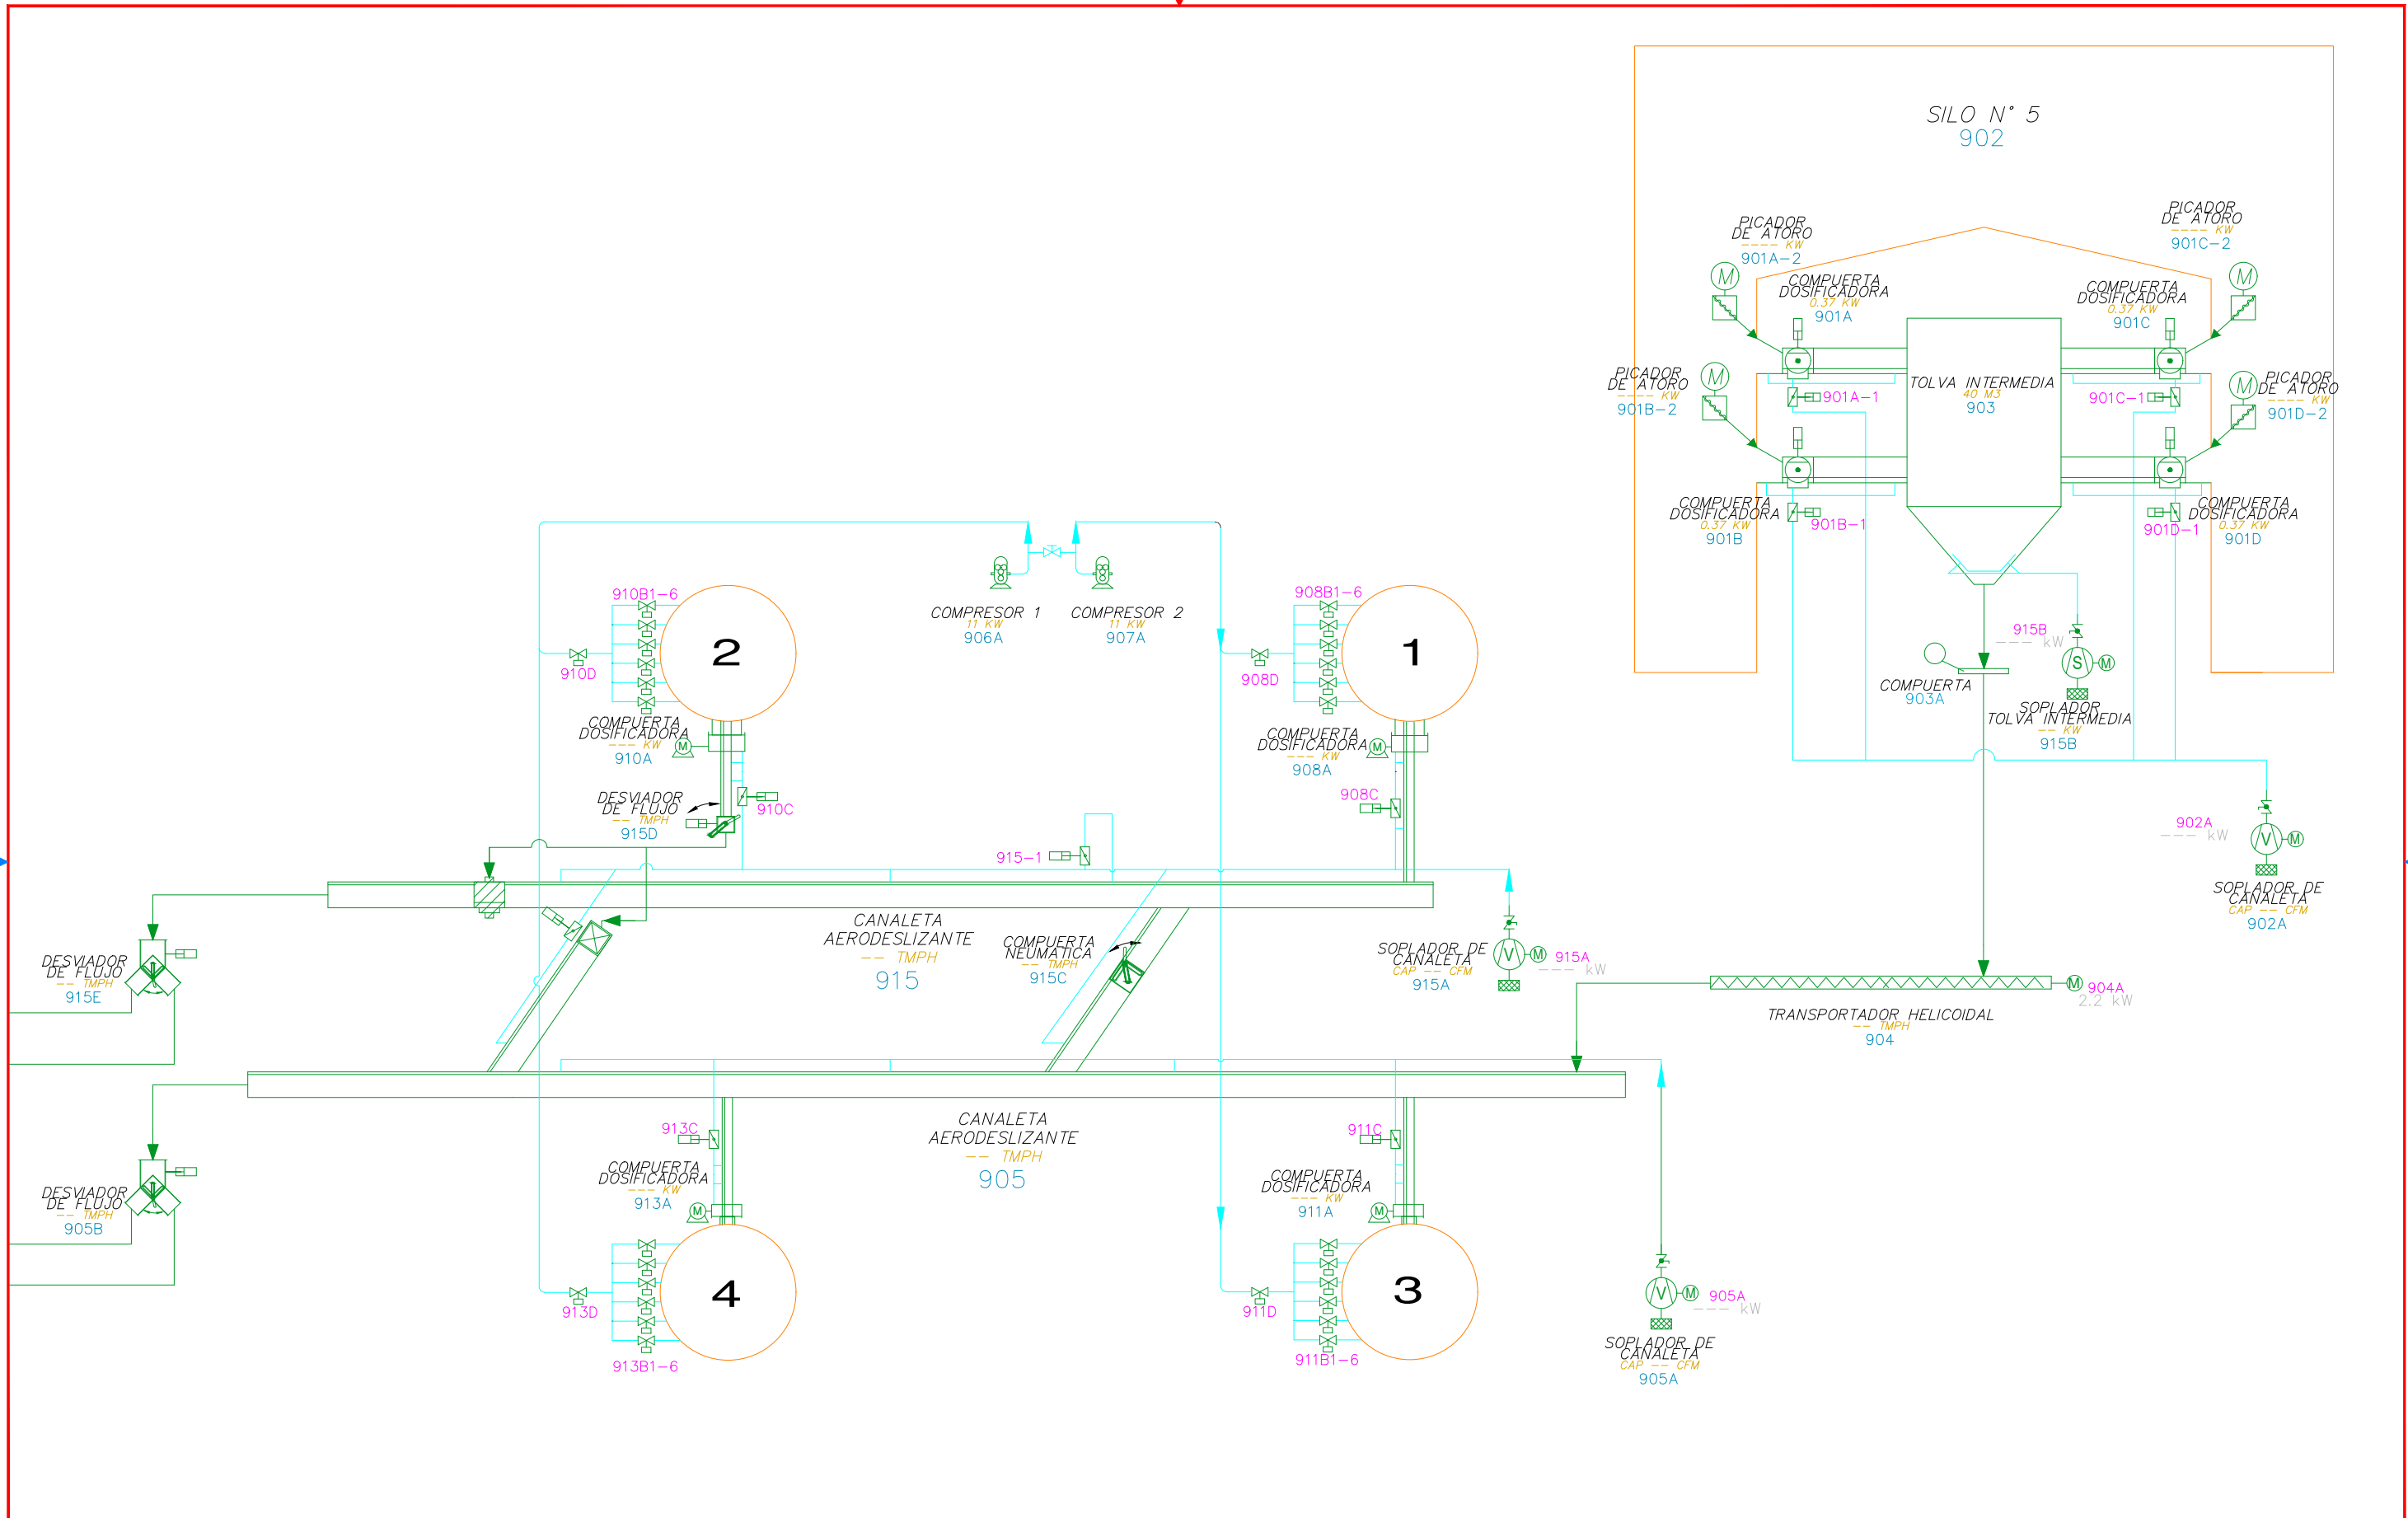

<b>PROYECTO - ENSACADORAS</b> <b>FLOW SHEET GENERAL ENSACADORAS</b> <b>---EXTRACCIÓN DE SILO 1, 2, 3, 4 Y 5</b>		N° PLANO: <b>EN-4000-A-FS-01</b>	
= FS		FOLIO	<b>08</b>
+		←	→