


PLANO DE DISTRIBUCION 1º NIVEL
ESC. 1/50

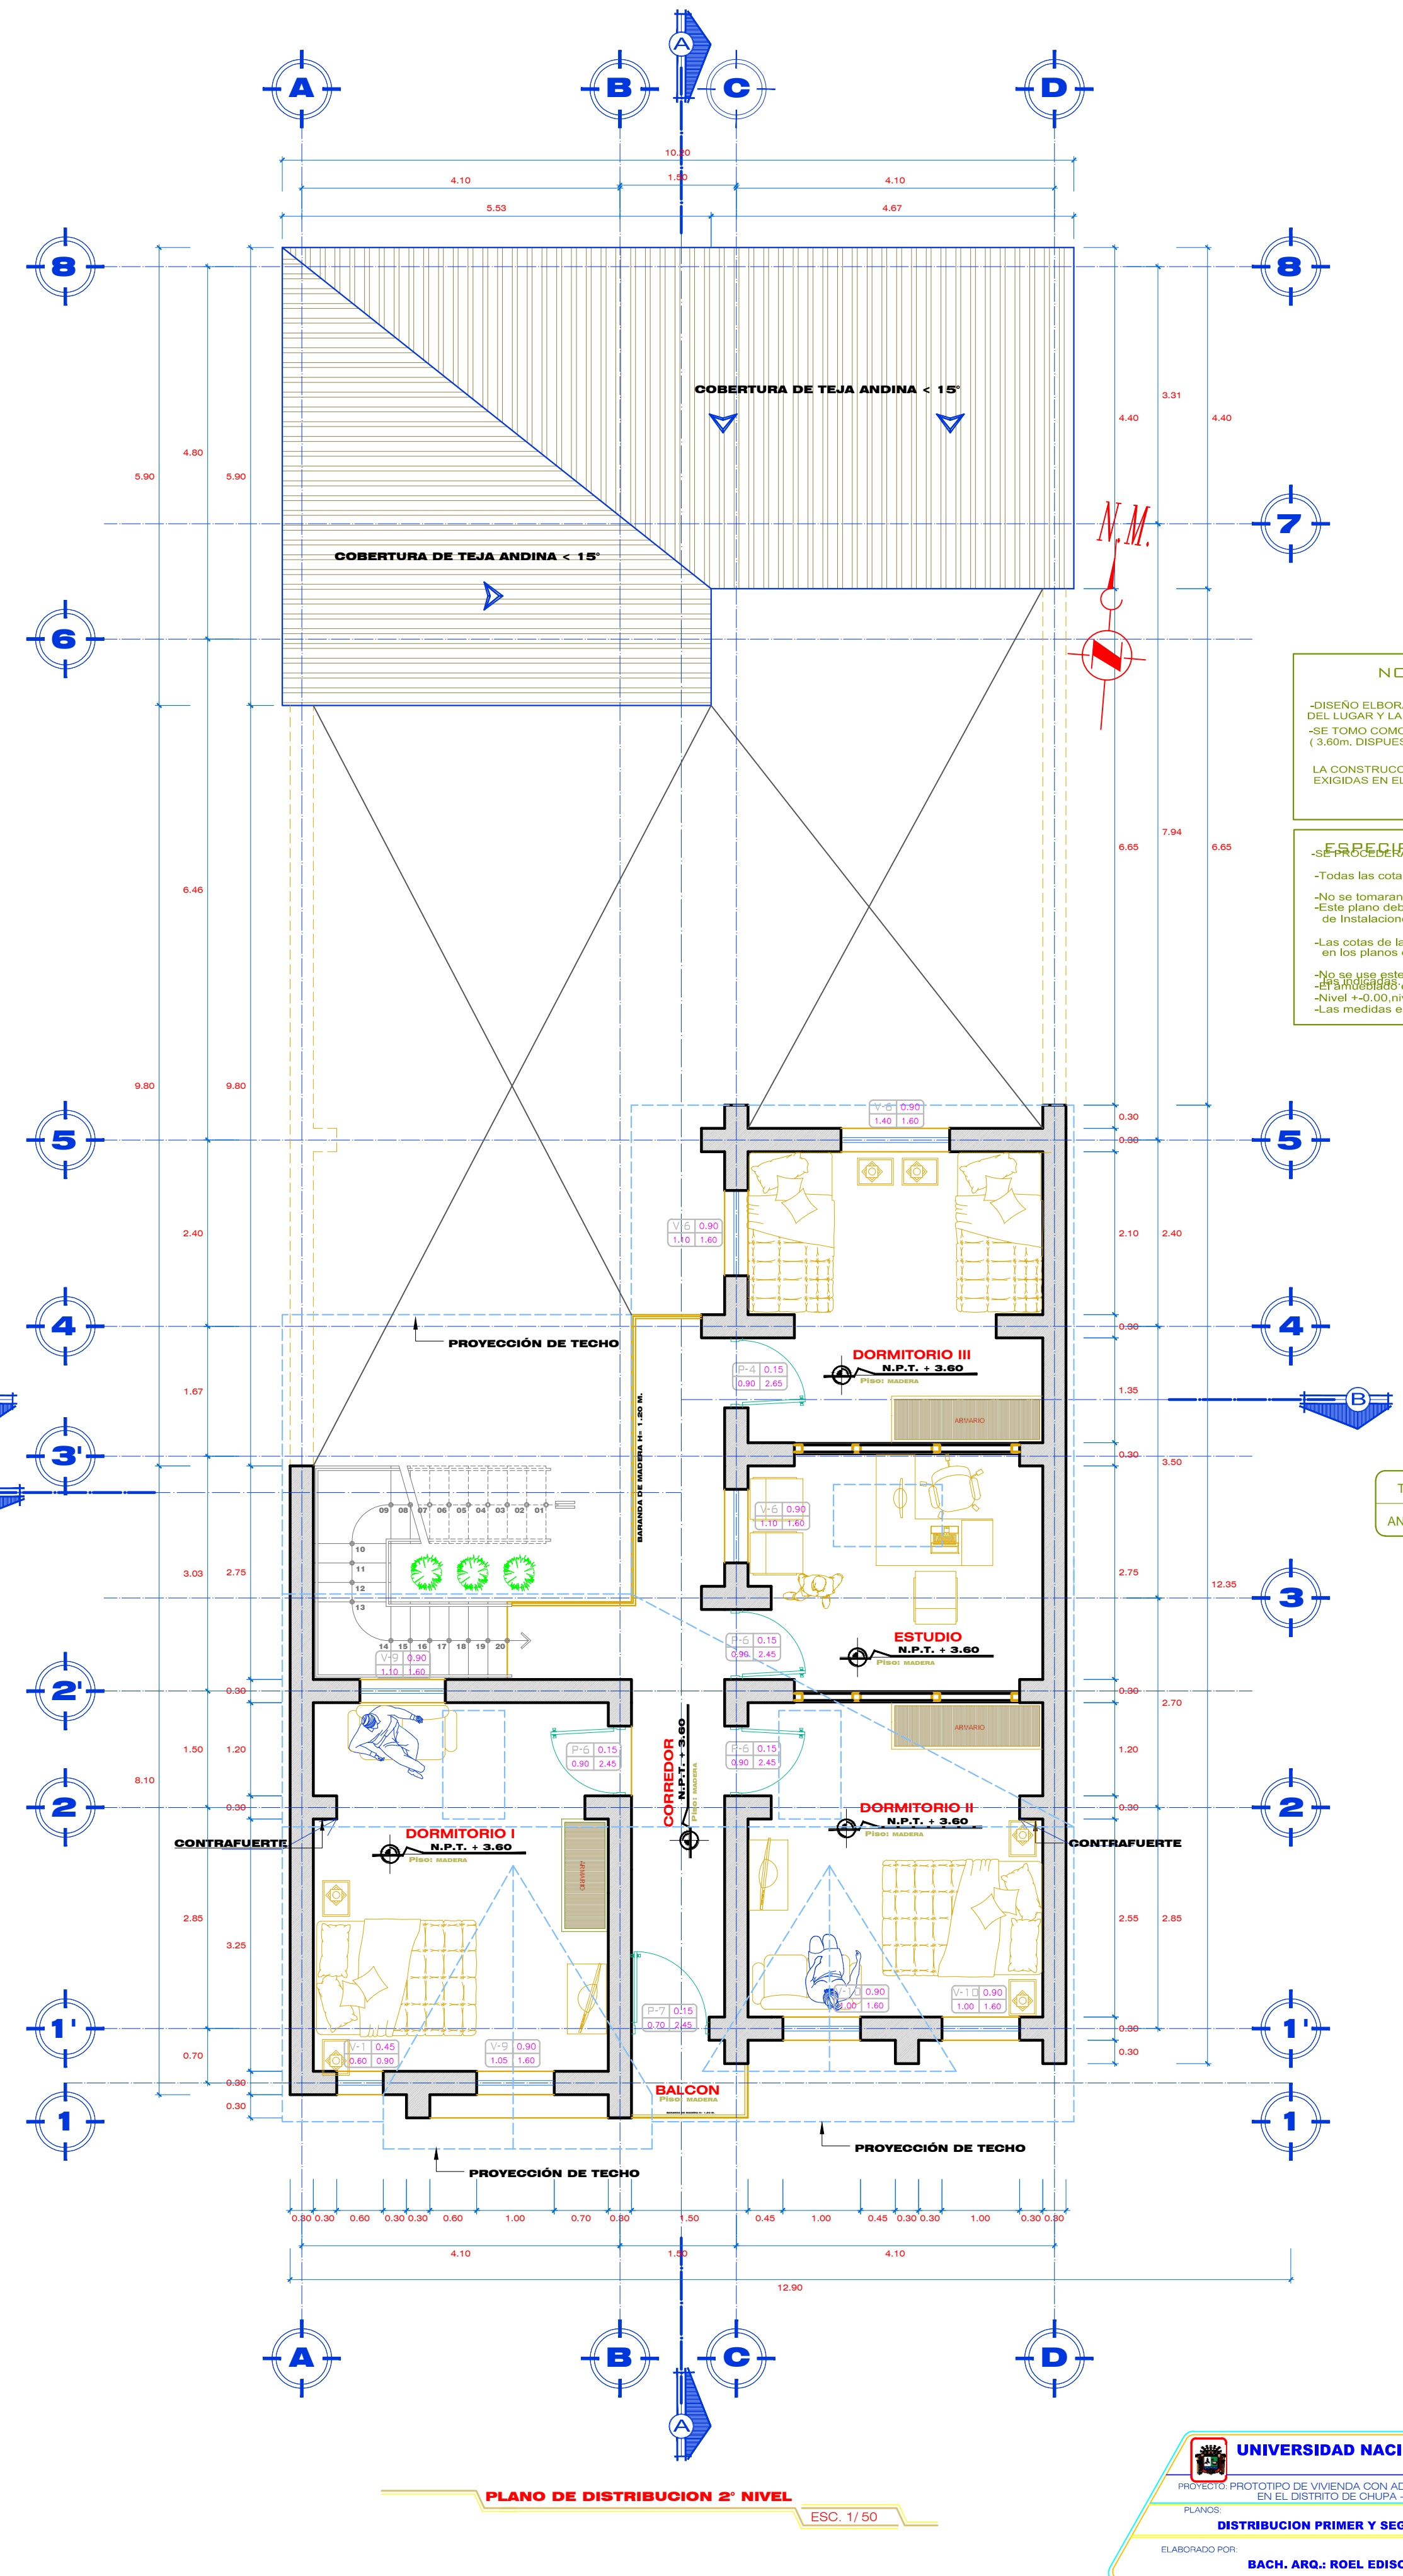

PLANO DE DISTRIBUCION 2º NIVEL
ESC. 1/50

NOTAS GENERALES:
 -DISEÑO ELABORADO EN BASE AL TERRENO DEL LUGAR Y LA TOPOGRAFIA
 -SE TOMO COMO ALTURA PARA EL PRIMER NIVEL (3.50m. DISPUESTO EN DOS NIVELES A MEDIA ALTURA).
 LA CONSTRUCCION DE ACUERDO A LAS NORMAS TECNICAS EXIGIDAS EN EL REGLAMENTO NACIONAL DE EDIFICACIONES.

ESPECIFICACIONES TECNICAS:
 -Todas las cotas están indicadas en metros, excepto
 -No se tomarán cotas a escala de este plano.
 -Este plano deberá verificarse con los correspondientes de Instalaciones y Estructurales.
 -Las cotas de la Estructura están especificadas en los planos estructurales.
 -No se usó este plano para fines diferentes al referido.
 -El autor no es responsable.
 -Nivel +0.00 nivel de piso terminado.
 -Las medidas están a ejes y paños.

VANDOS

TIPO	ALFEIZAR	TIPO
ANCHO	ALTO	PUERTAS

UNIVERSIDAD NACIONAL DEL ALTIPLANO - PUNO

PROYECTO: PROTOTIPO DE VIVIENDA CON ADOBE MEJORADO EN EL DISTRITO DE CHUPA-AZANGARO

PLANO: DISTRIBUCION PRIMER Y SEGUNDO NIVEL

ELABORADO POR: BACH. ARQ. ROEL EDISON MAMANI CONDORI

ESQUEMA PROFESIONAL ARQUITECTURA Y URBANISMO

P13-02