SISTEMA TRIDILOSA EN CUBIERTA

Esc : 1 / 100

TRIDILOSA EN CUBIERTA

Esc : S/N

DETALLES DE MURO CORTINA

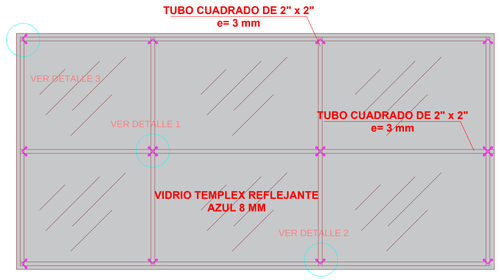

VISTA FRONTAL MURO CORTINA ARAÑA

Esc : 1 / 75

NOTA: Los muros cortina son elementos que se aplican cada vez más en los edificios, tanto en los nuevos como en los rehabilitados. Su utilización da sofisticacion y elegancia a la fachadas particularmente,ademas de aligerar las cargas que soportan las columnas y es un elemento arquitectónico en alza.

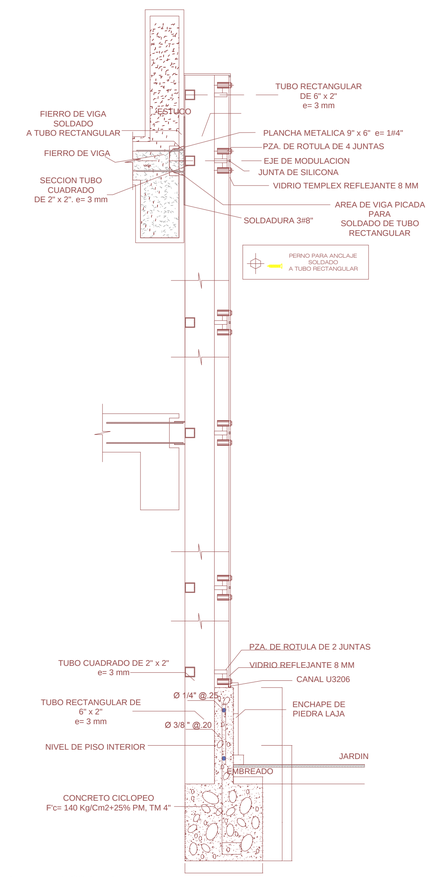

DETALLE EN CORTE DE
CIMENTACION-MURO CORTINA

Esc : 1 / 75

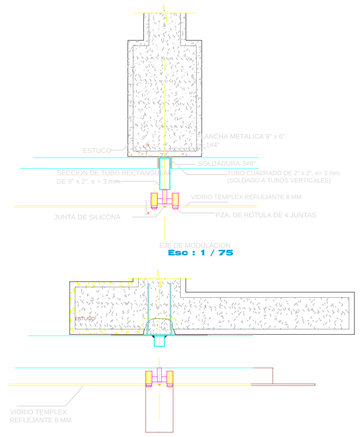

Esc : 1 / 75

DETALLE VISTA EN PLANTA DE
SOLDADURA DE TUBO PORTANTE

Esc : 1 / 75

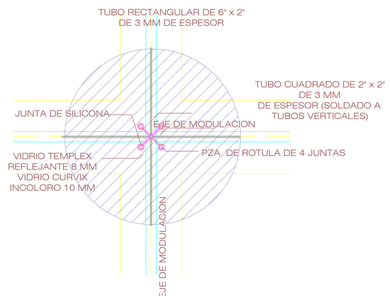

DETALLE DE EJE DE MODULACION

Esc : 1 / 75

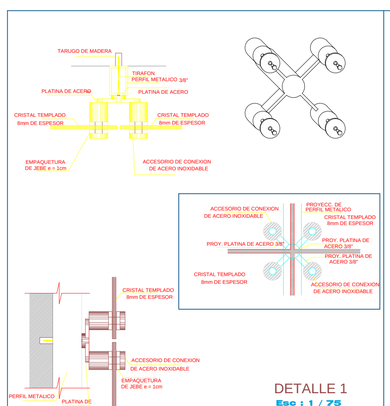

DETALLE 1

Esc : 1 / 75

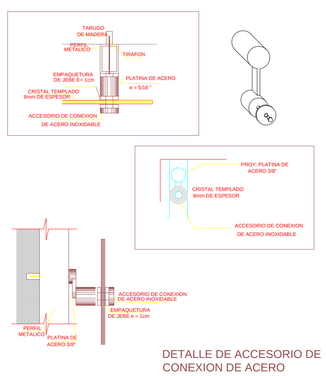

DETALLE DE ACCESORIO DE
CONEXION DE ACERO
INOXIDABLE

Esc : 1 / 75

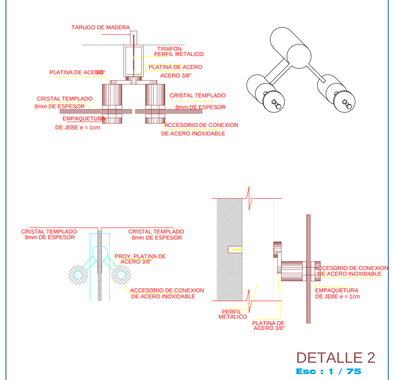

DETALLE 2

Esc : 1 / 75

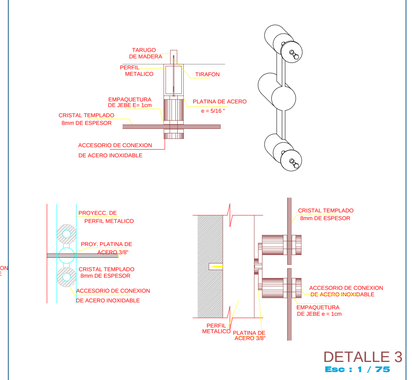

DETALLE 3

Esc : 1 / 75

PLANO DE DETALLE DE TRIDILOSA EN CUBIERTA

Esc : 1 / 100

ESCUELA PROFESIONAL DE ARQUITECTURA Y URBANISMO

TESIS: "CONSERVATORIO DE MÚSICA PARA LA INTEGRACION CULTURAL - PUNO"

PLANO: PLANO DE DETALLES DE TRIDILOSA EN CUBIERTA

LÁMINA: P-15

TESISTA: INGRID JIE HELEEN LARICO PACCO

ESCALA: 1/100