
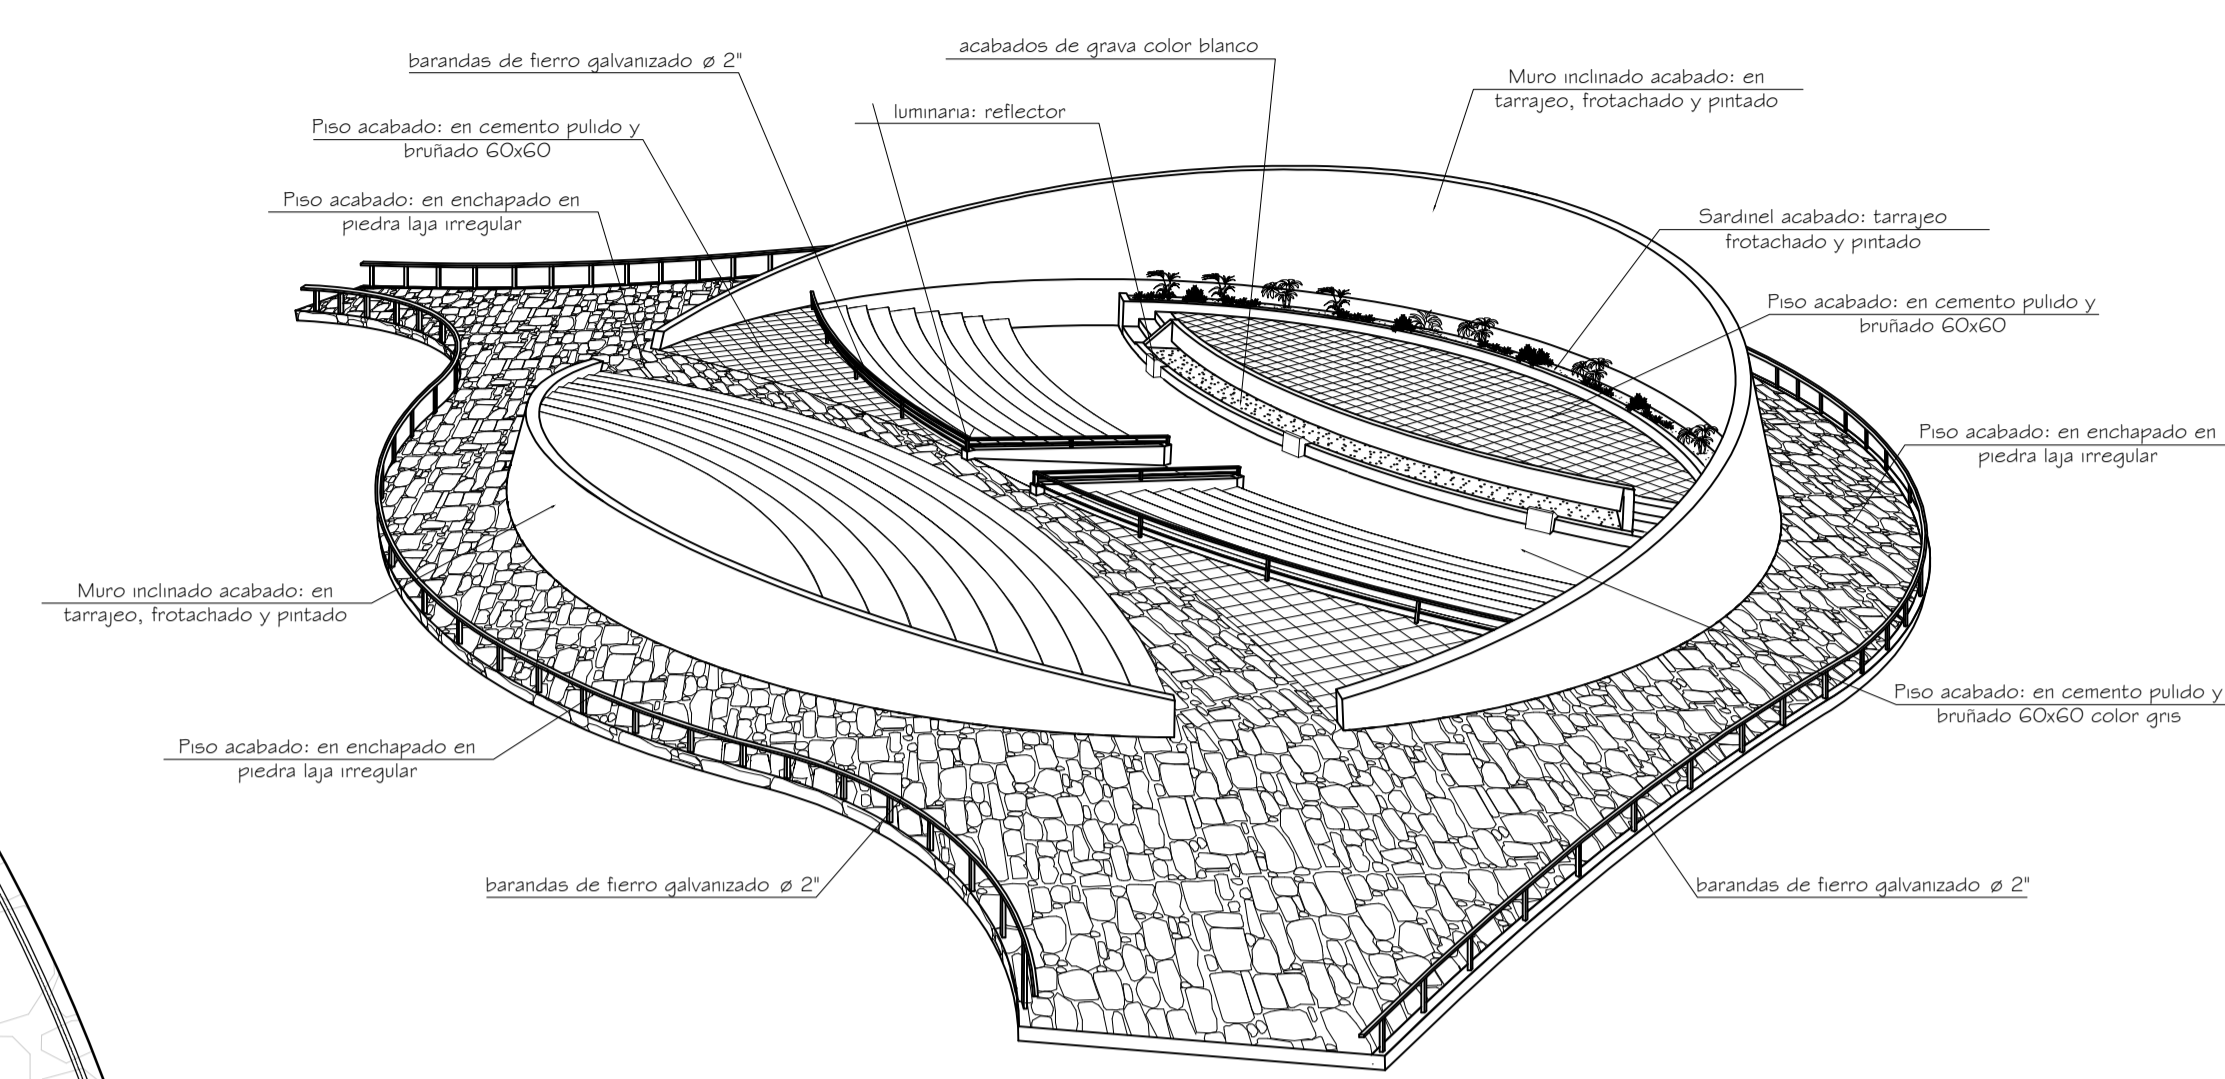


BLOQUE DE ANFITEATRO

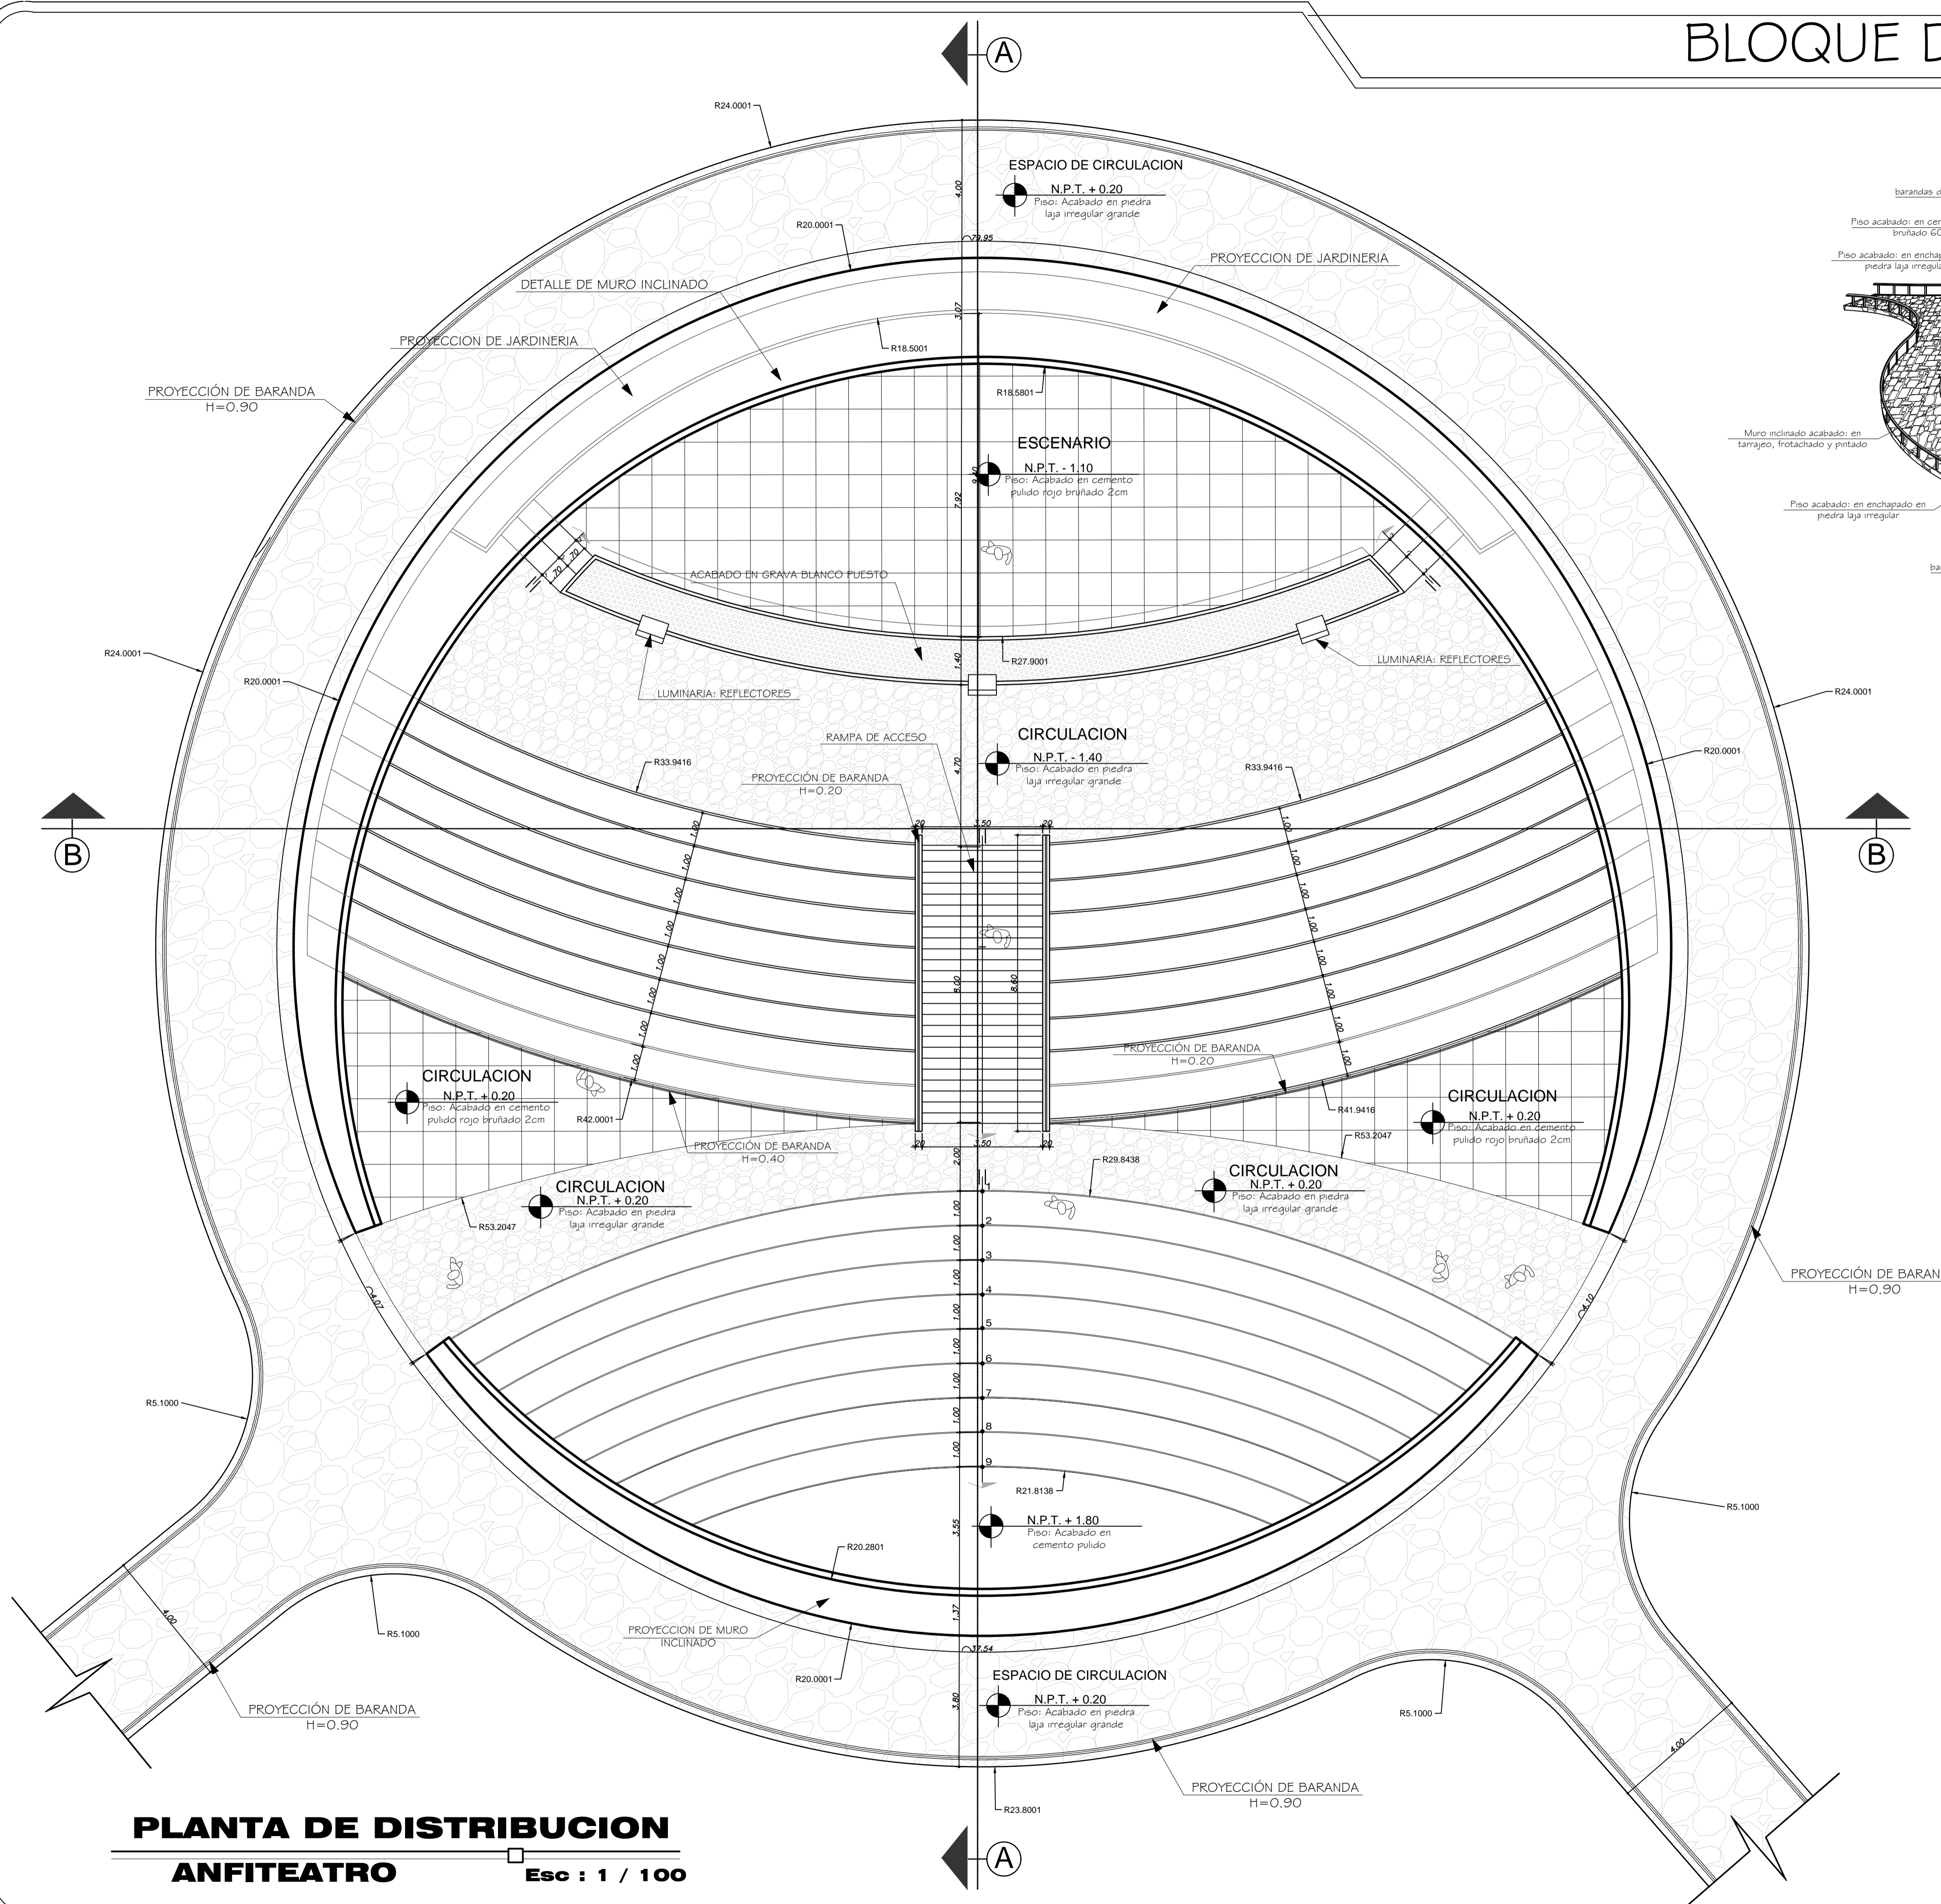

ISOMETRIA

PLANTA DE DISTRIBUCION
ANFITEATRO
Esc : 1 / 100

ARQUITECTURA Y URBANISMO

PROYECTO:	"PARQUE ECOLÓGICO EN LA BAHÍA INTERIOR DE LA CIUDAD DE PUNO"	TIPO:	INDICADA	A-03
PLANO:	DE BLOQUE ANFITEATRO	FECHA:	AGOSTO 2017	
BAJO:	FALCON CATARI, Orialla Magda			

DEPARTAMENTO: PUNO
PROVINCIA: PUNO
DISTRITO: PUNO