



ELEVACION PRINCIPAL

Esc : 1 / 100

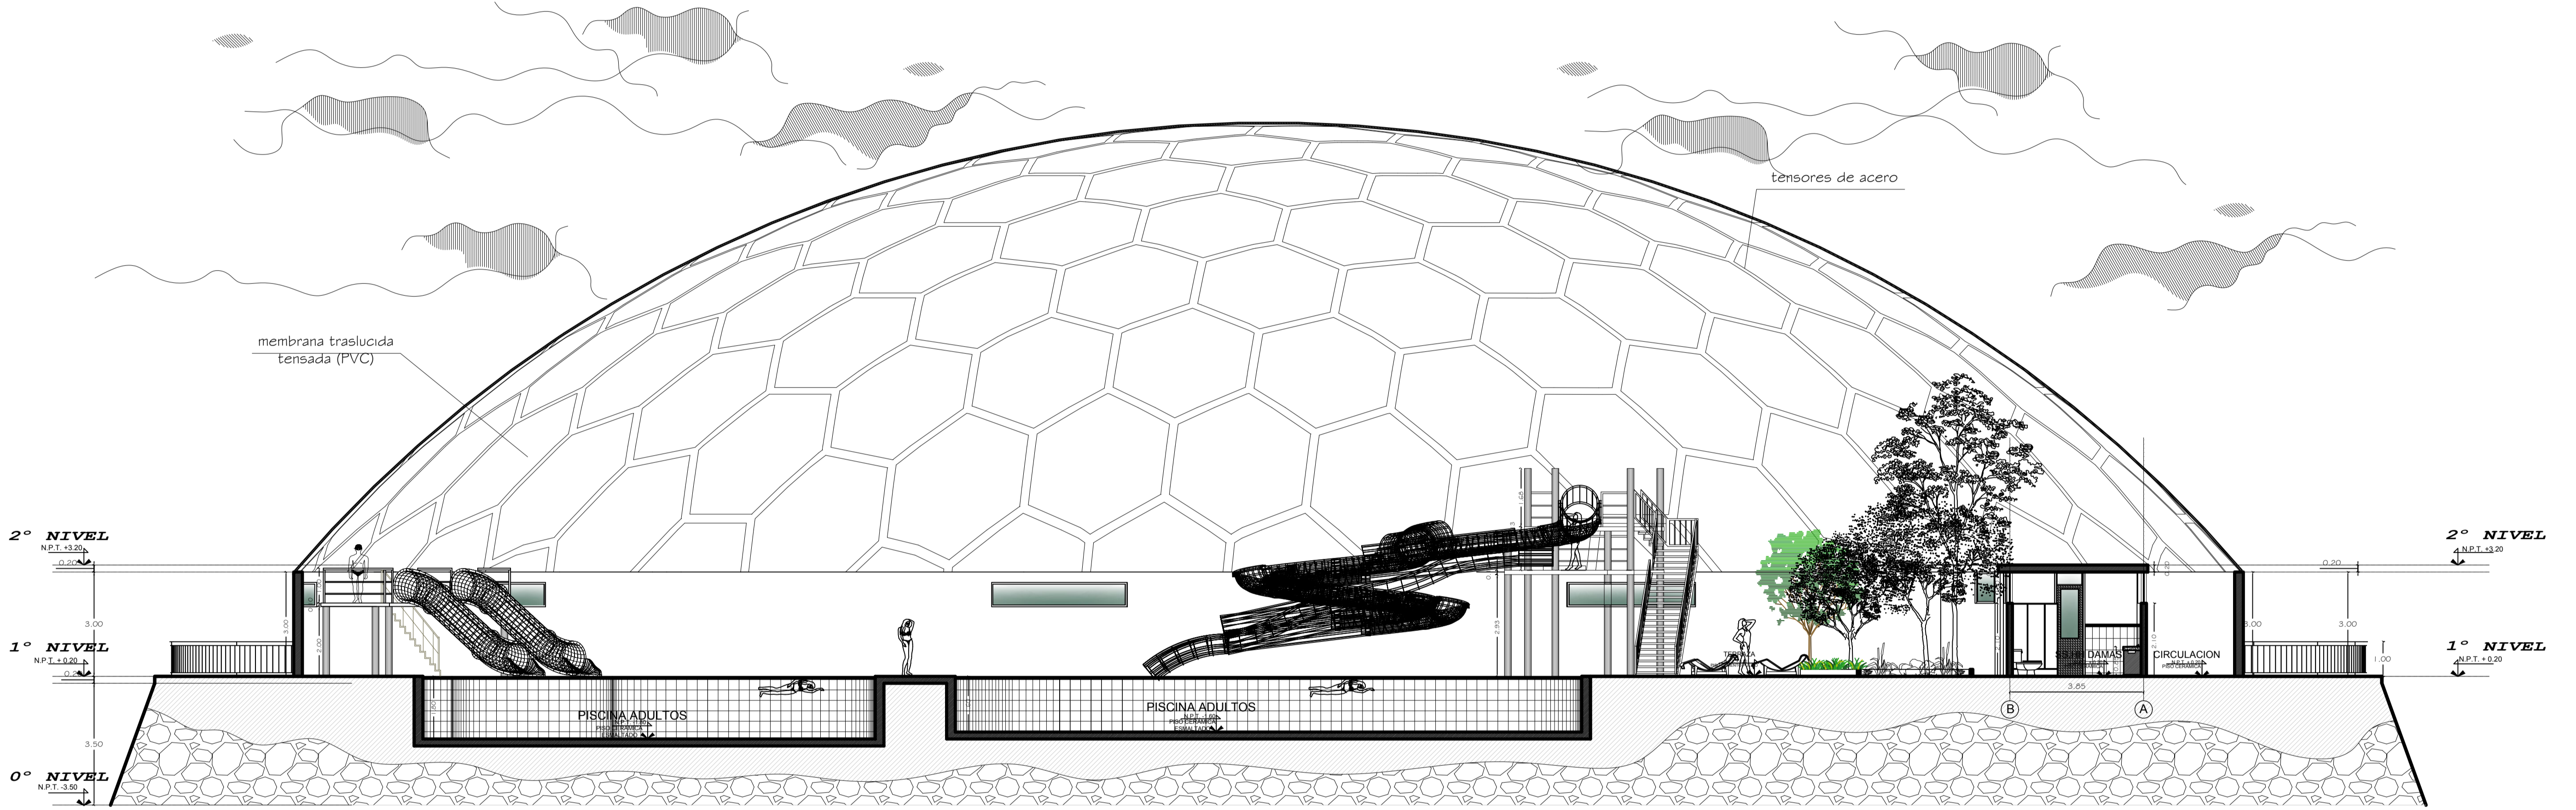

CORTE A - A

Esc : 1 / 100

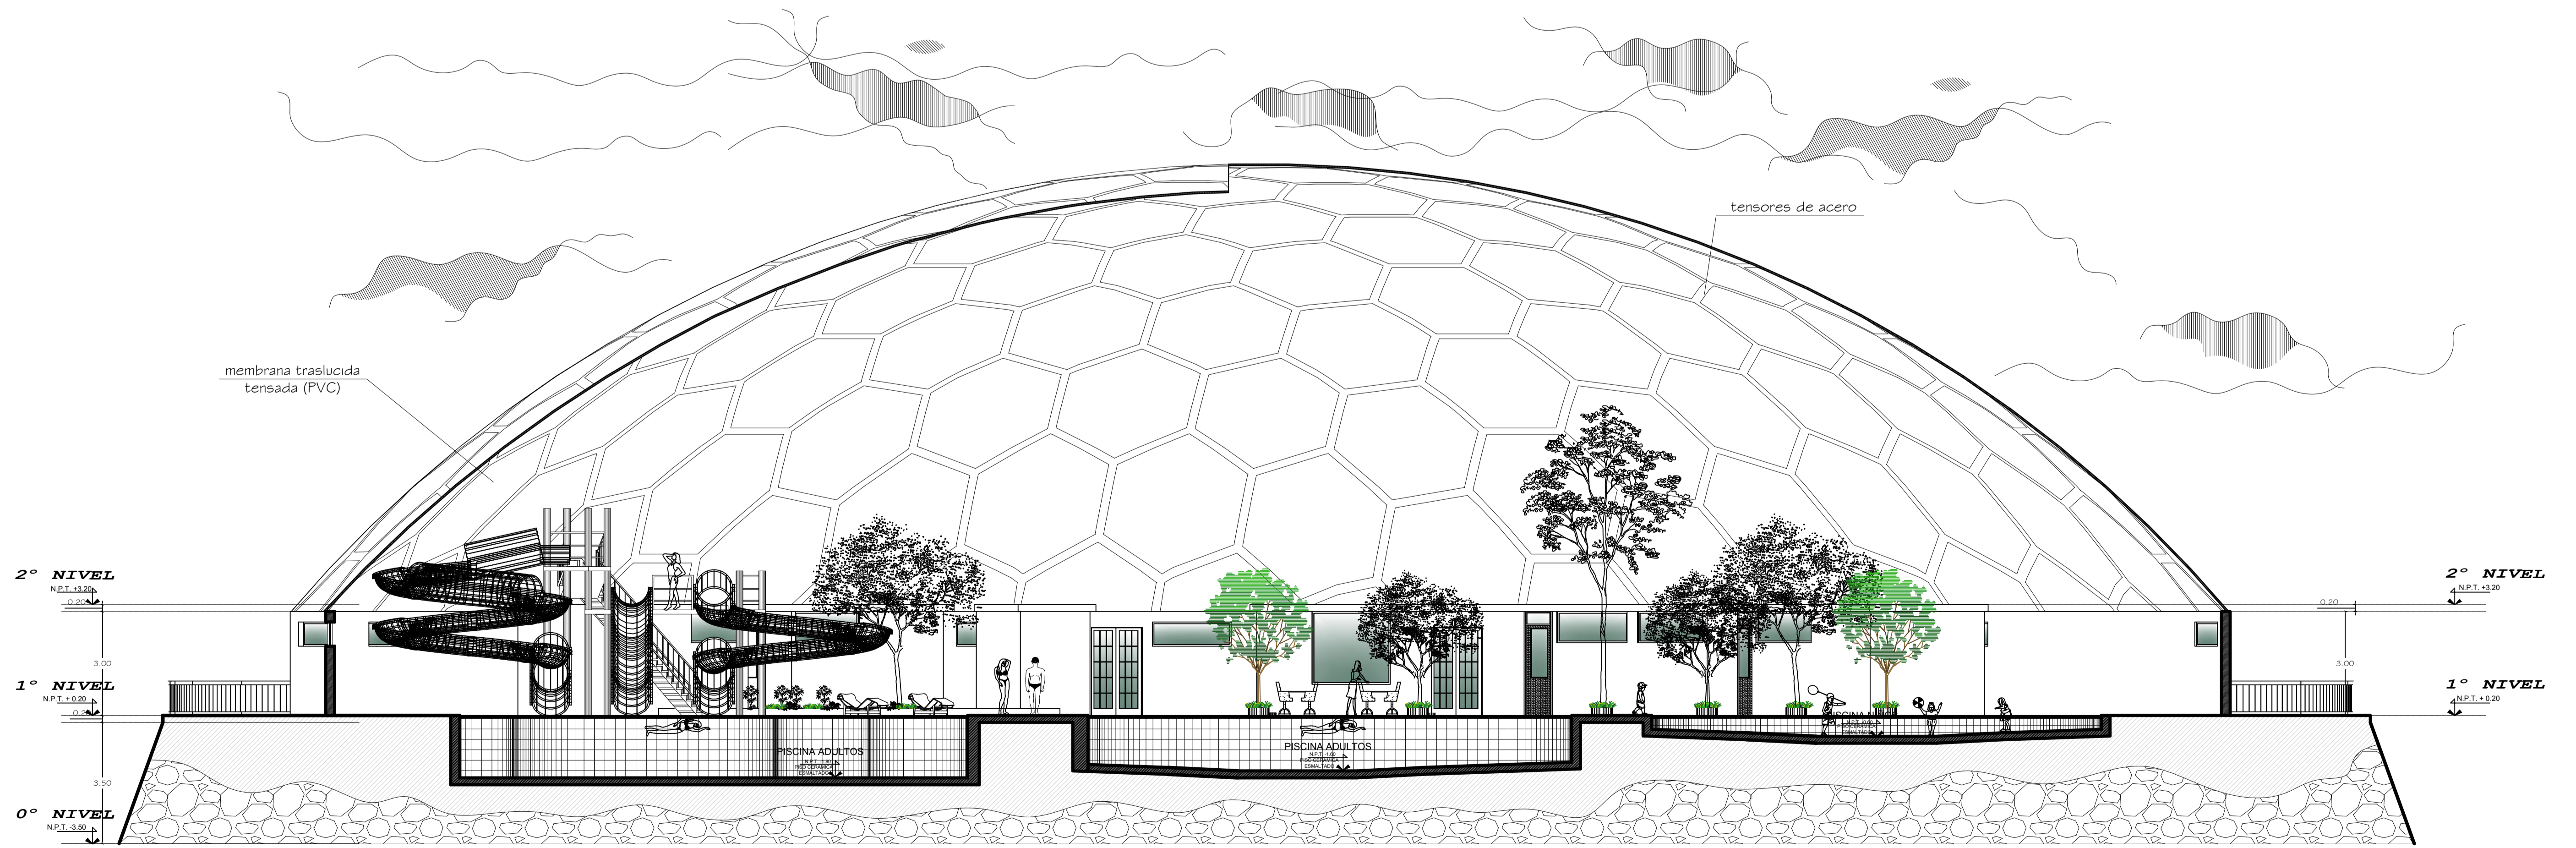

CORTE B - B

Esc : 1 / 100

ARQUITECTURA Y URBANISMO			
INSTITUCION: PUNO	TITULO: PARQUE ECOLOGICO EN LA BANIA INTERIOR DE LA CIUDAD DE PUNO	ESCALA: 1/100	A-06 1
AUTOR: PUNO	CONTENIDO: CORTES Y ELEVACIONES	FECHA: AGOSTO 2017	
DISEÑADOR: PUNO	DISEÑADOR: FALCON CATARI, Oriella Moggi		