




BLOQUE DE JARDIN BOTANICO Y ACUARIO

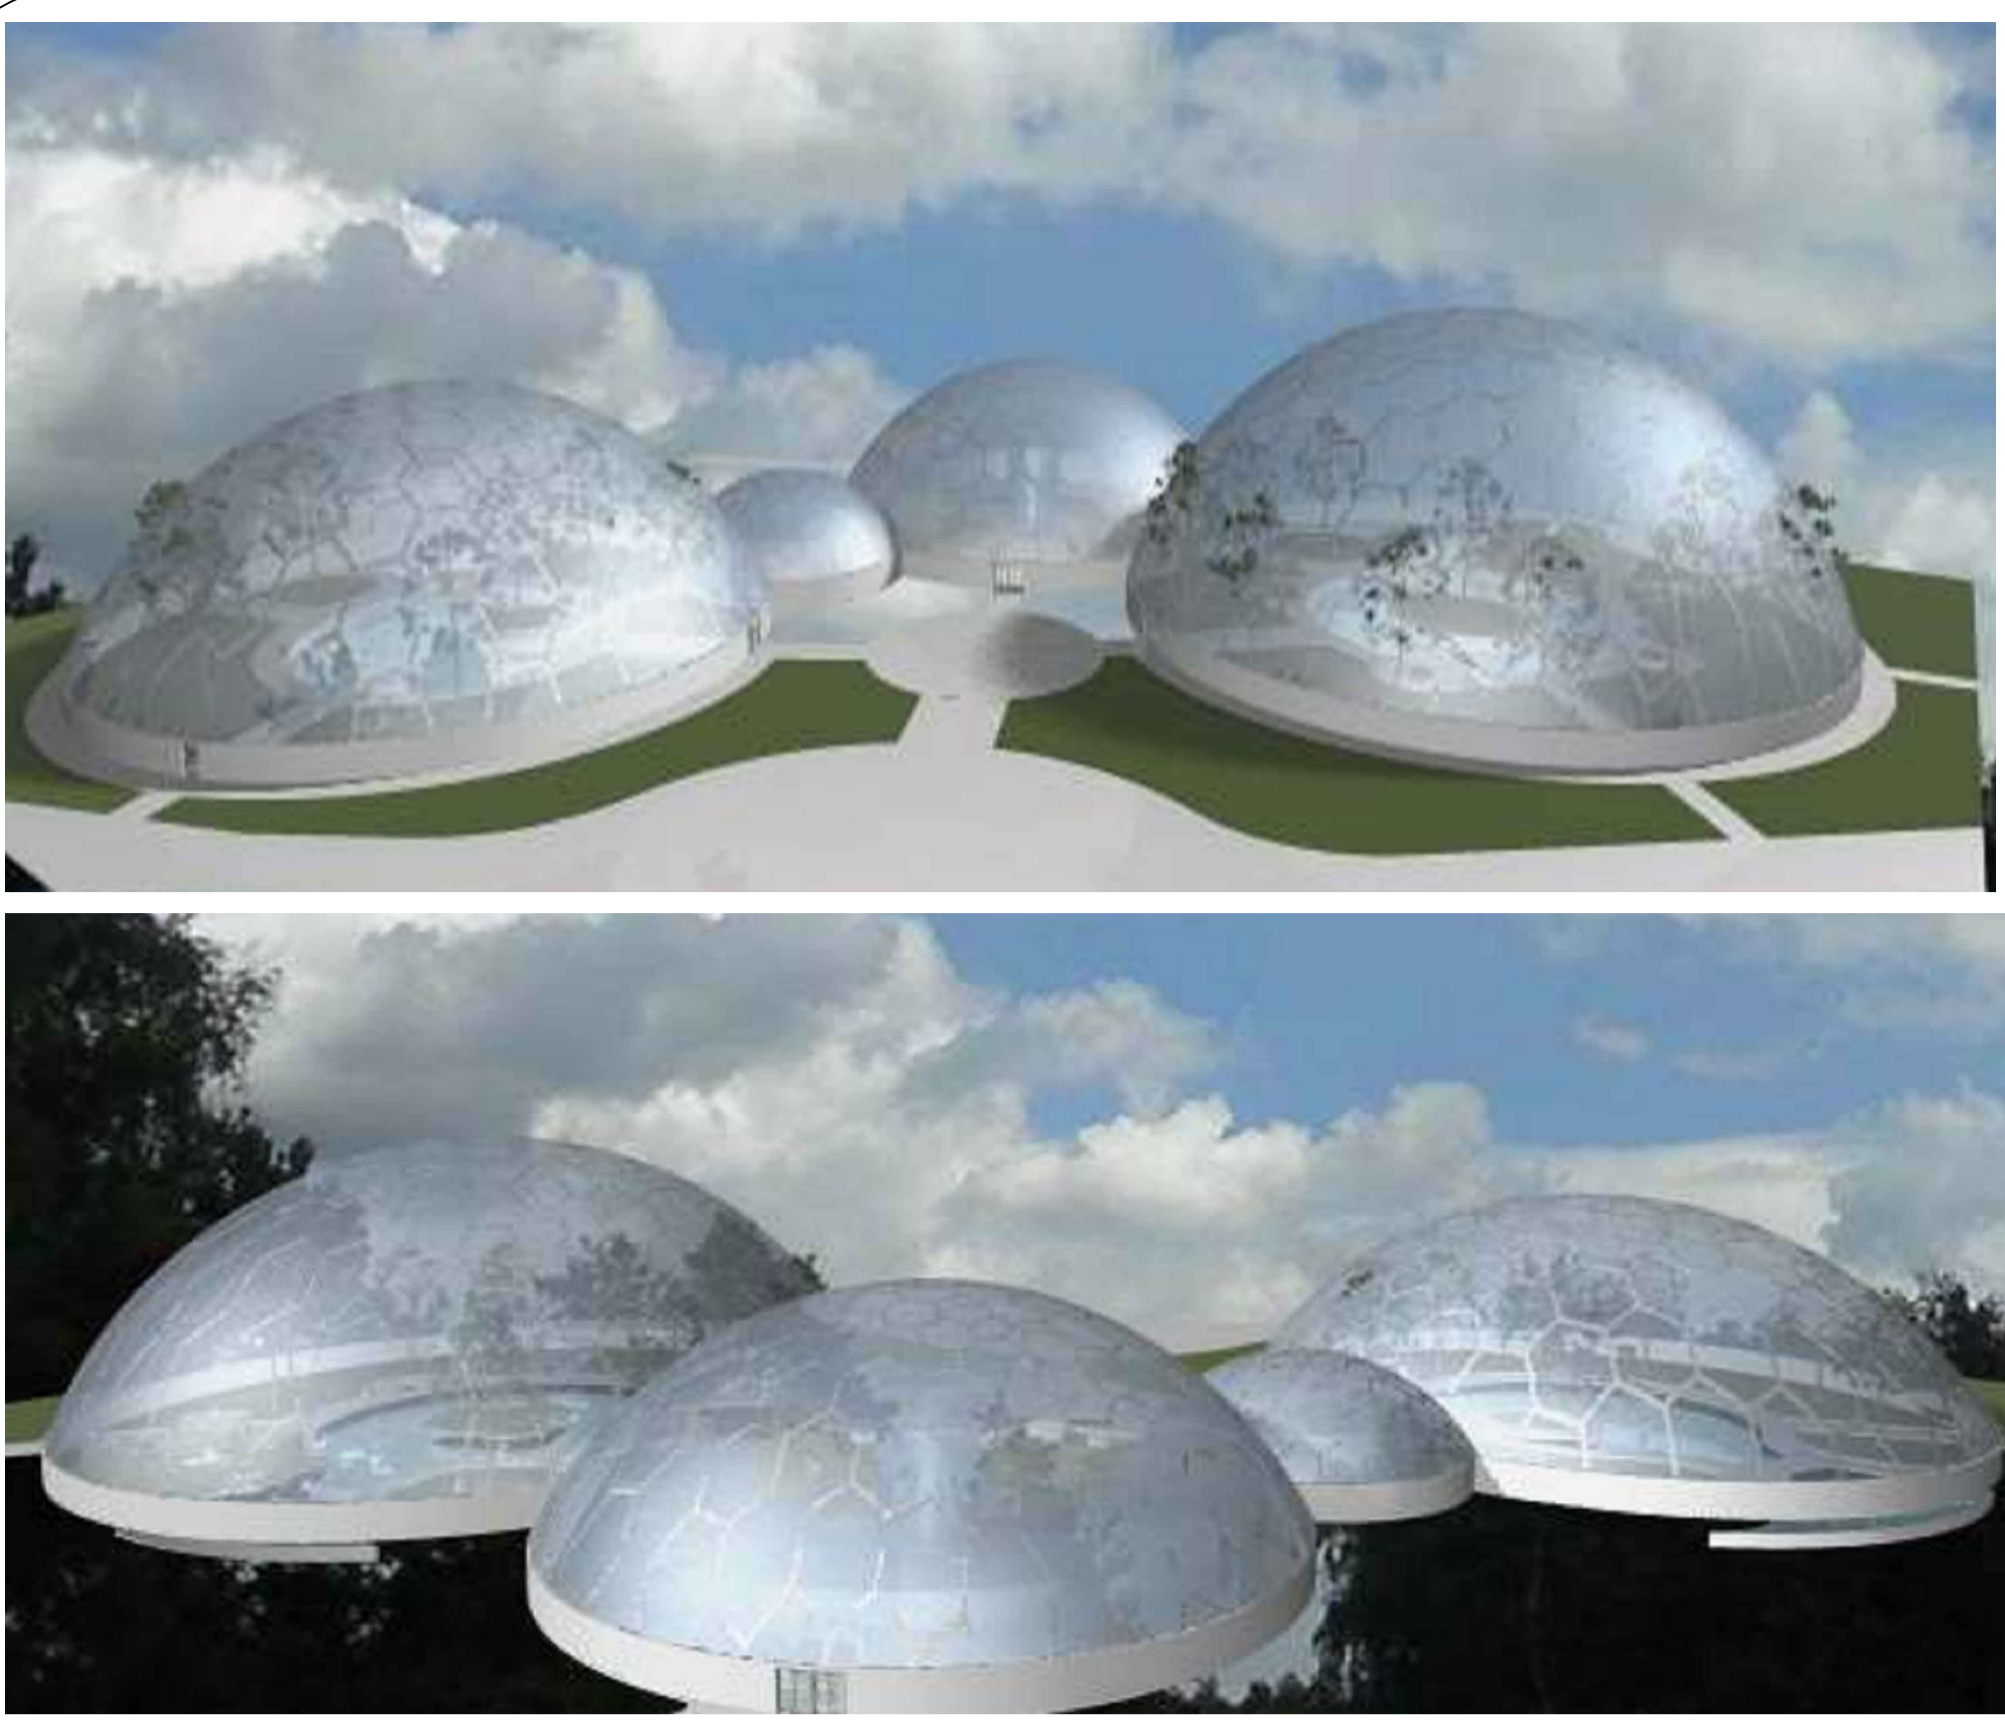


IMAGENES EN 3D

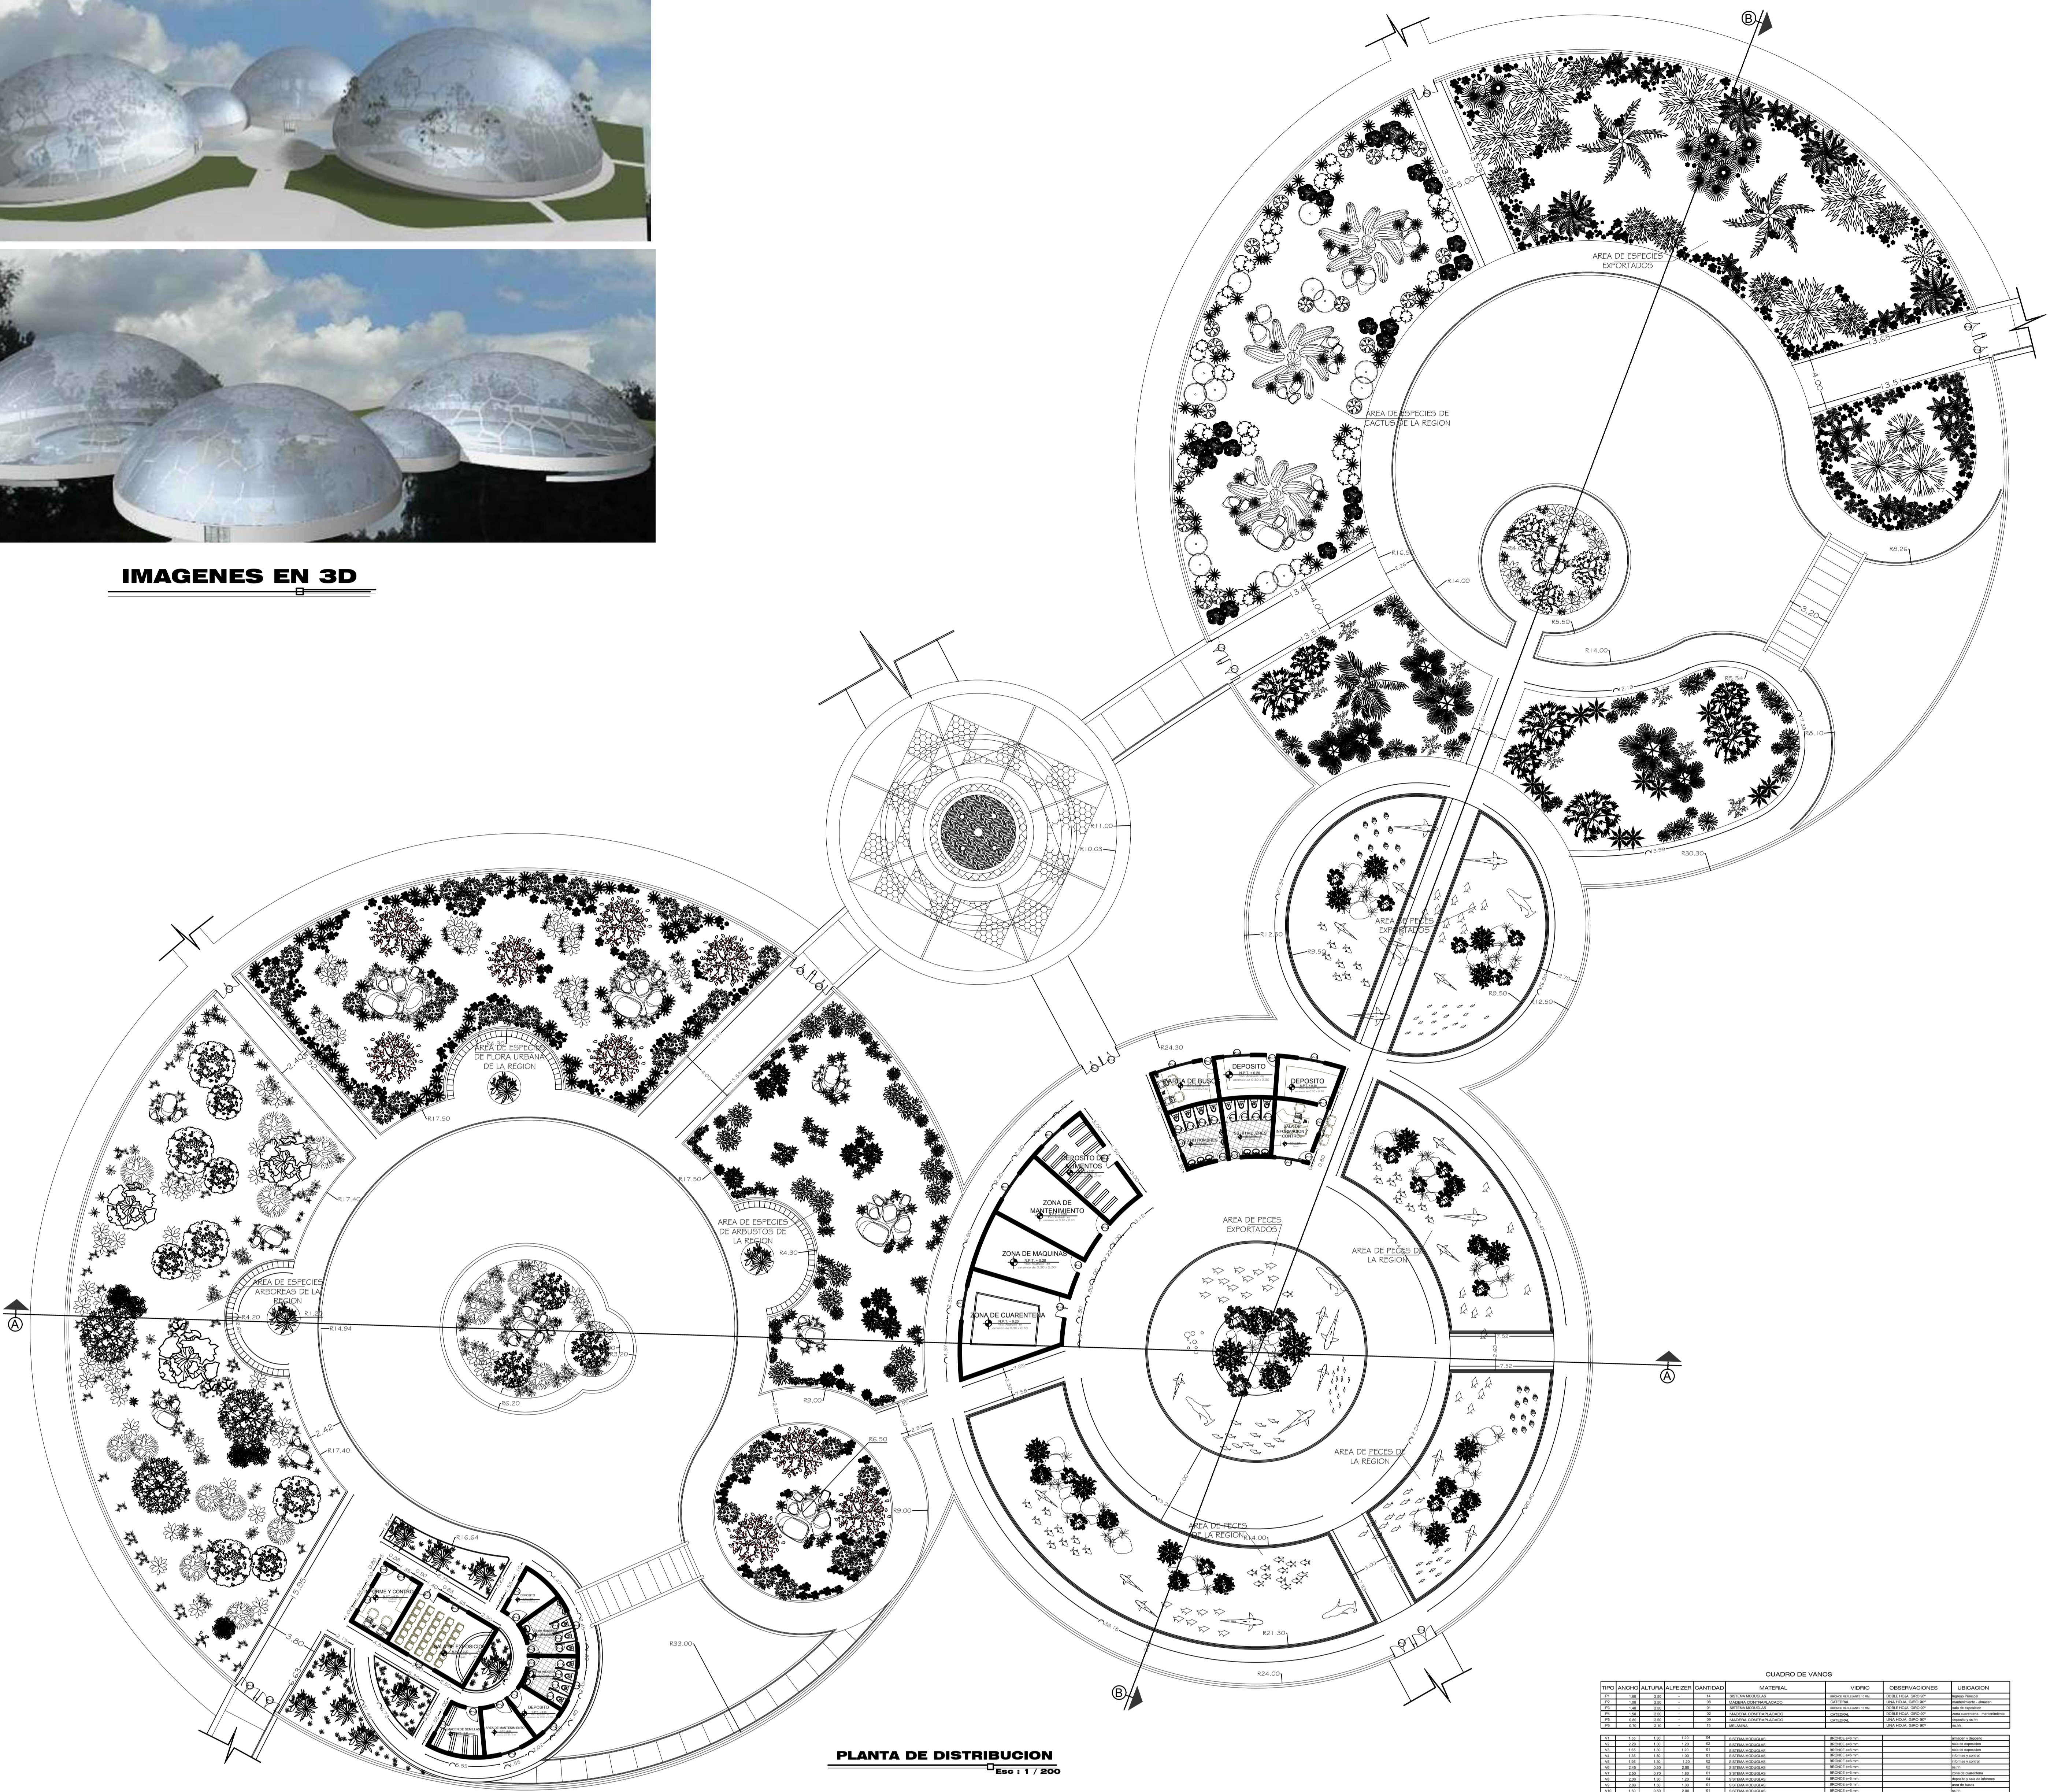

PLANTA DE DISTRIBUCION
Eso 1 / 200

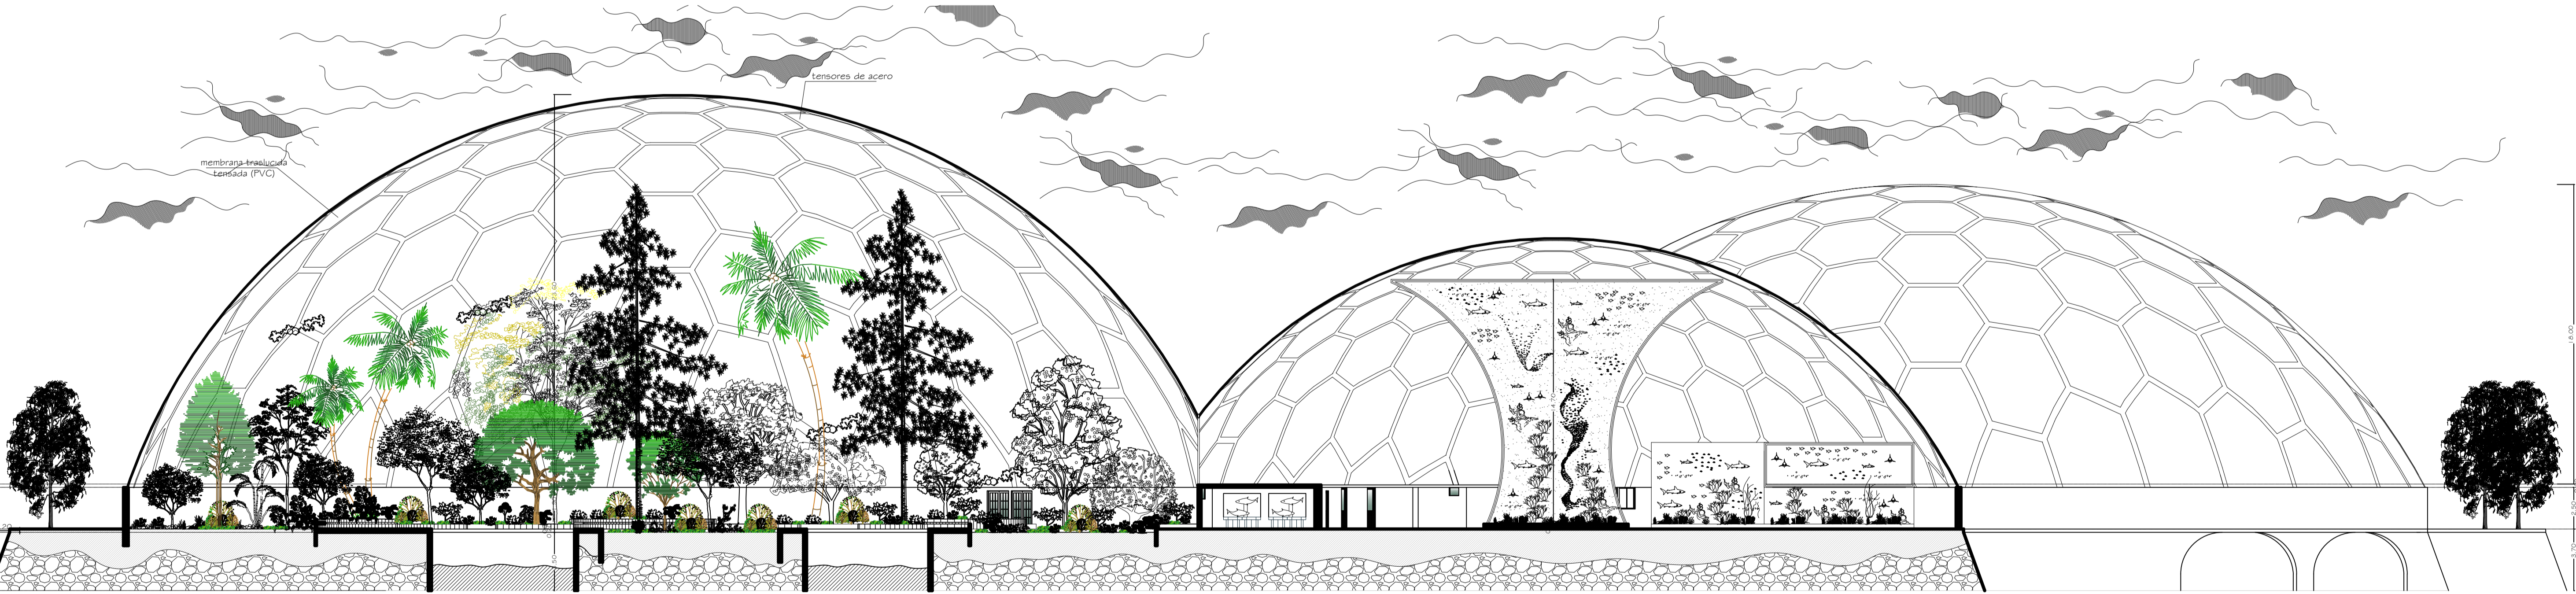

CORTE A - A
Eso 1 / 200

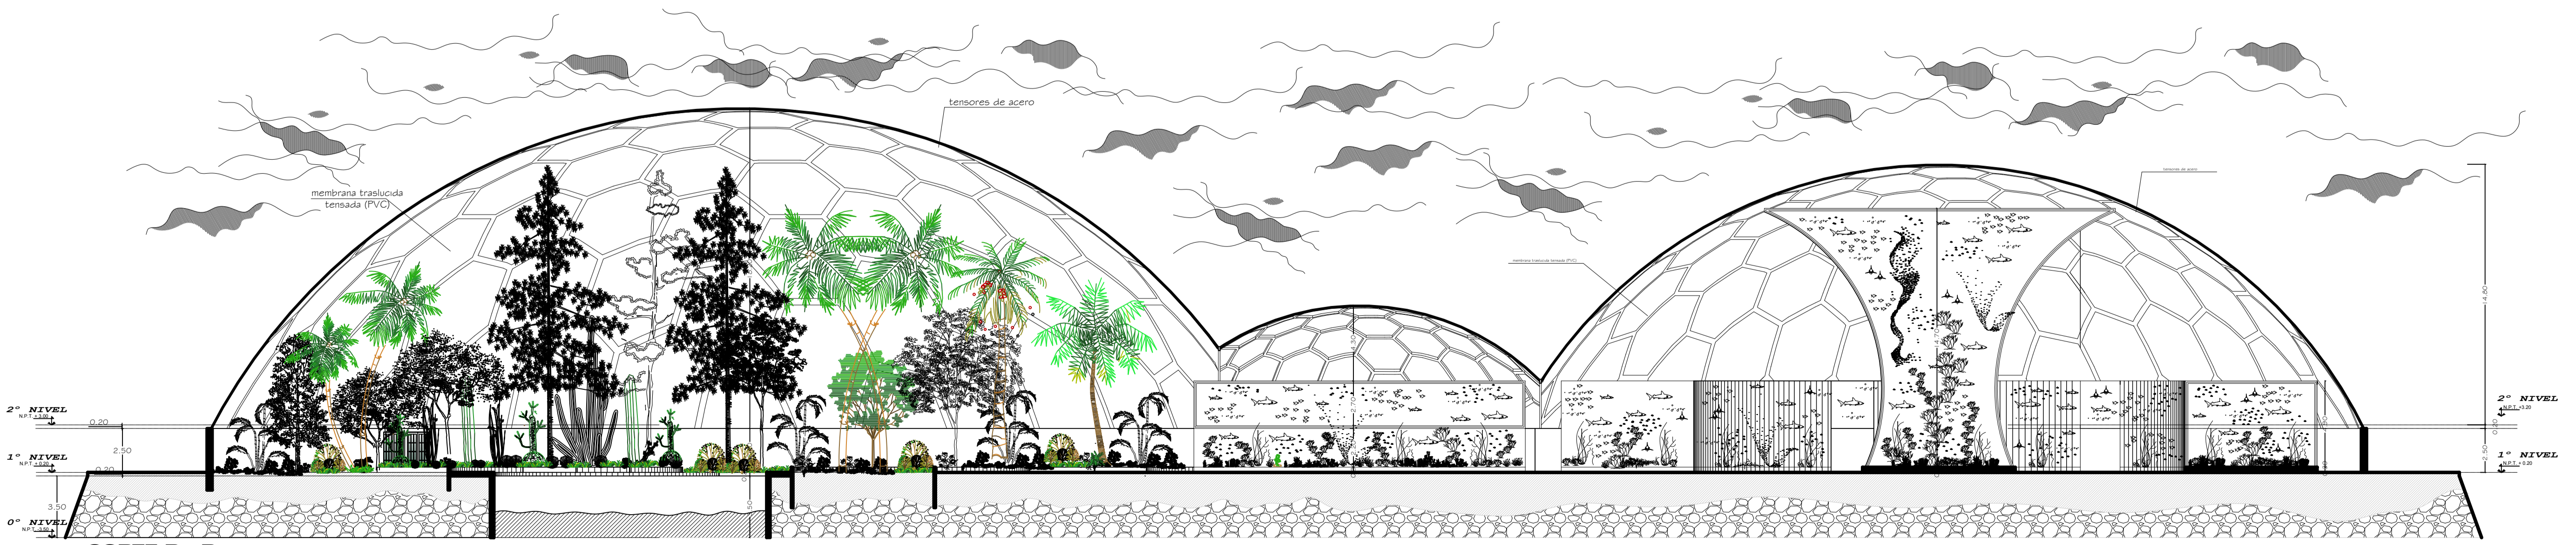

CORTE B - B
Eso 1 / 200