



CORTE A - A
Esc: 1 / 50

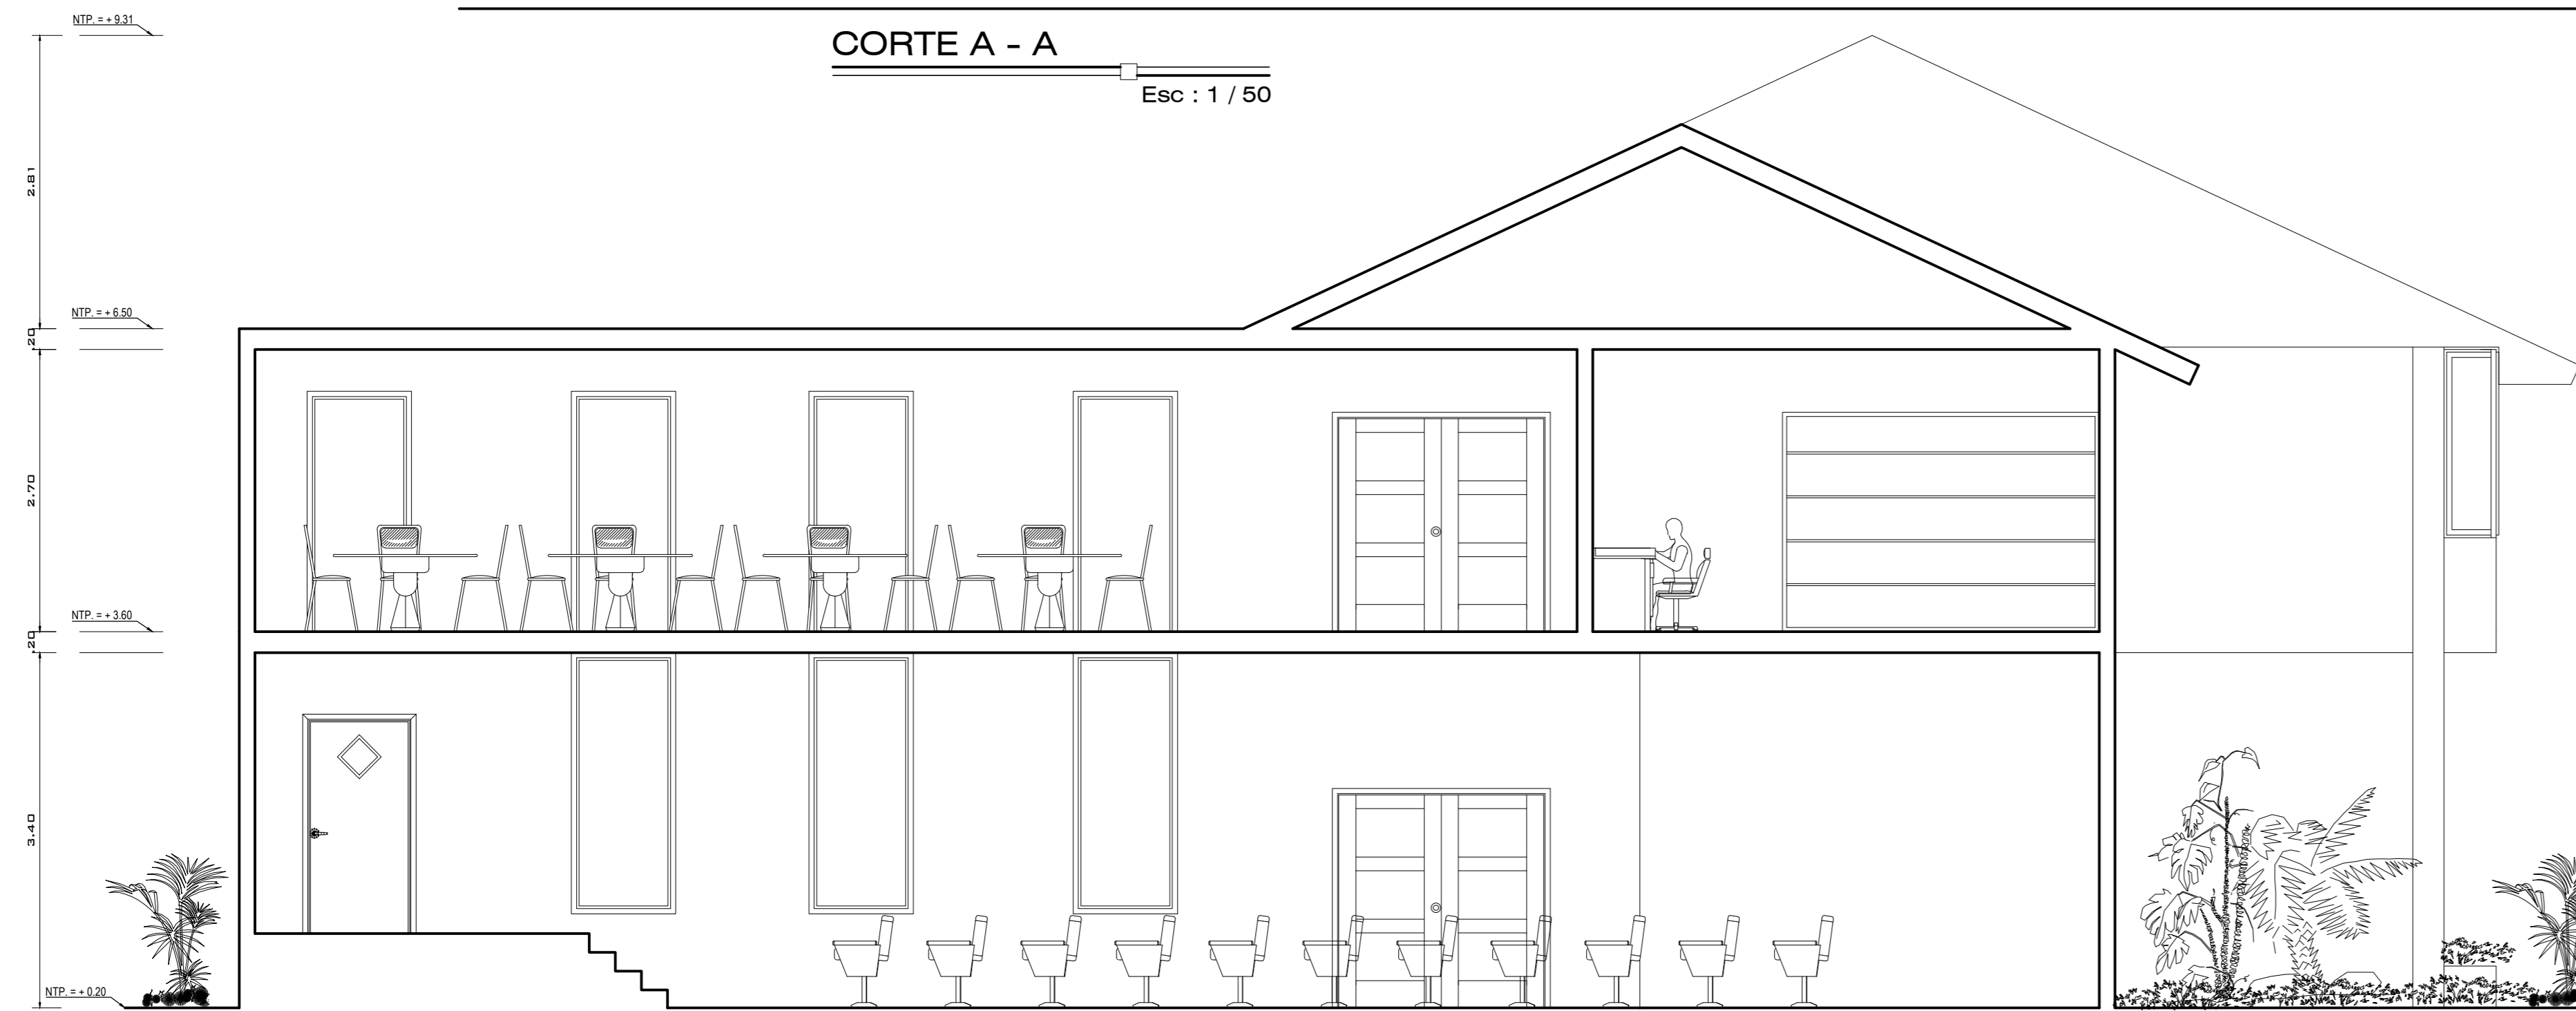

CORTE B - B
Esc: 1 / 50




CORTE C - C
Esc: 1 / 50

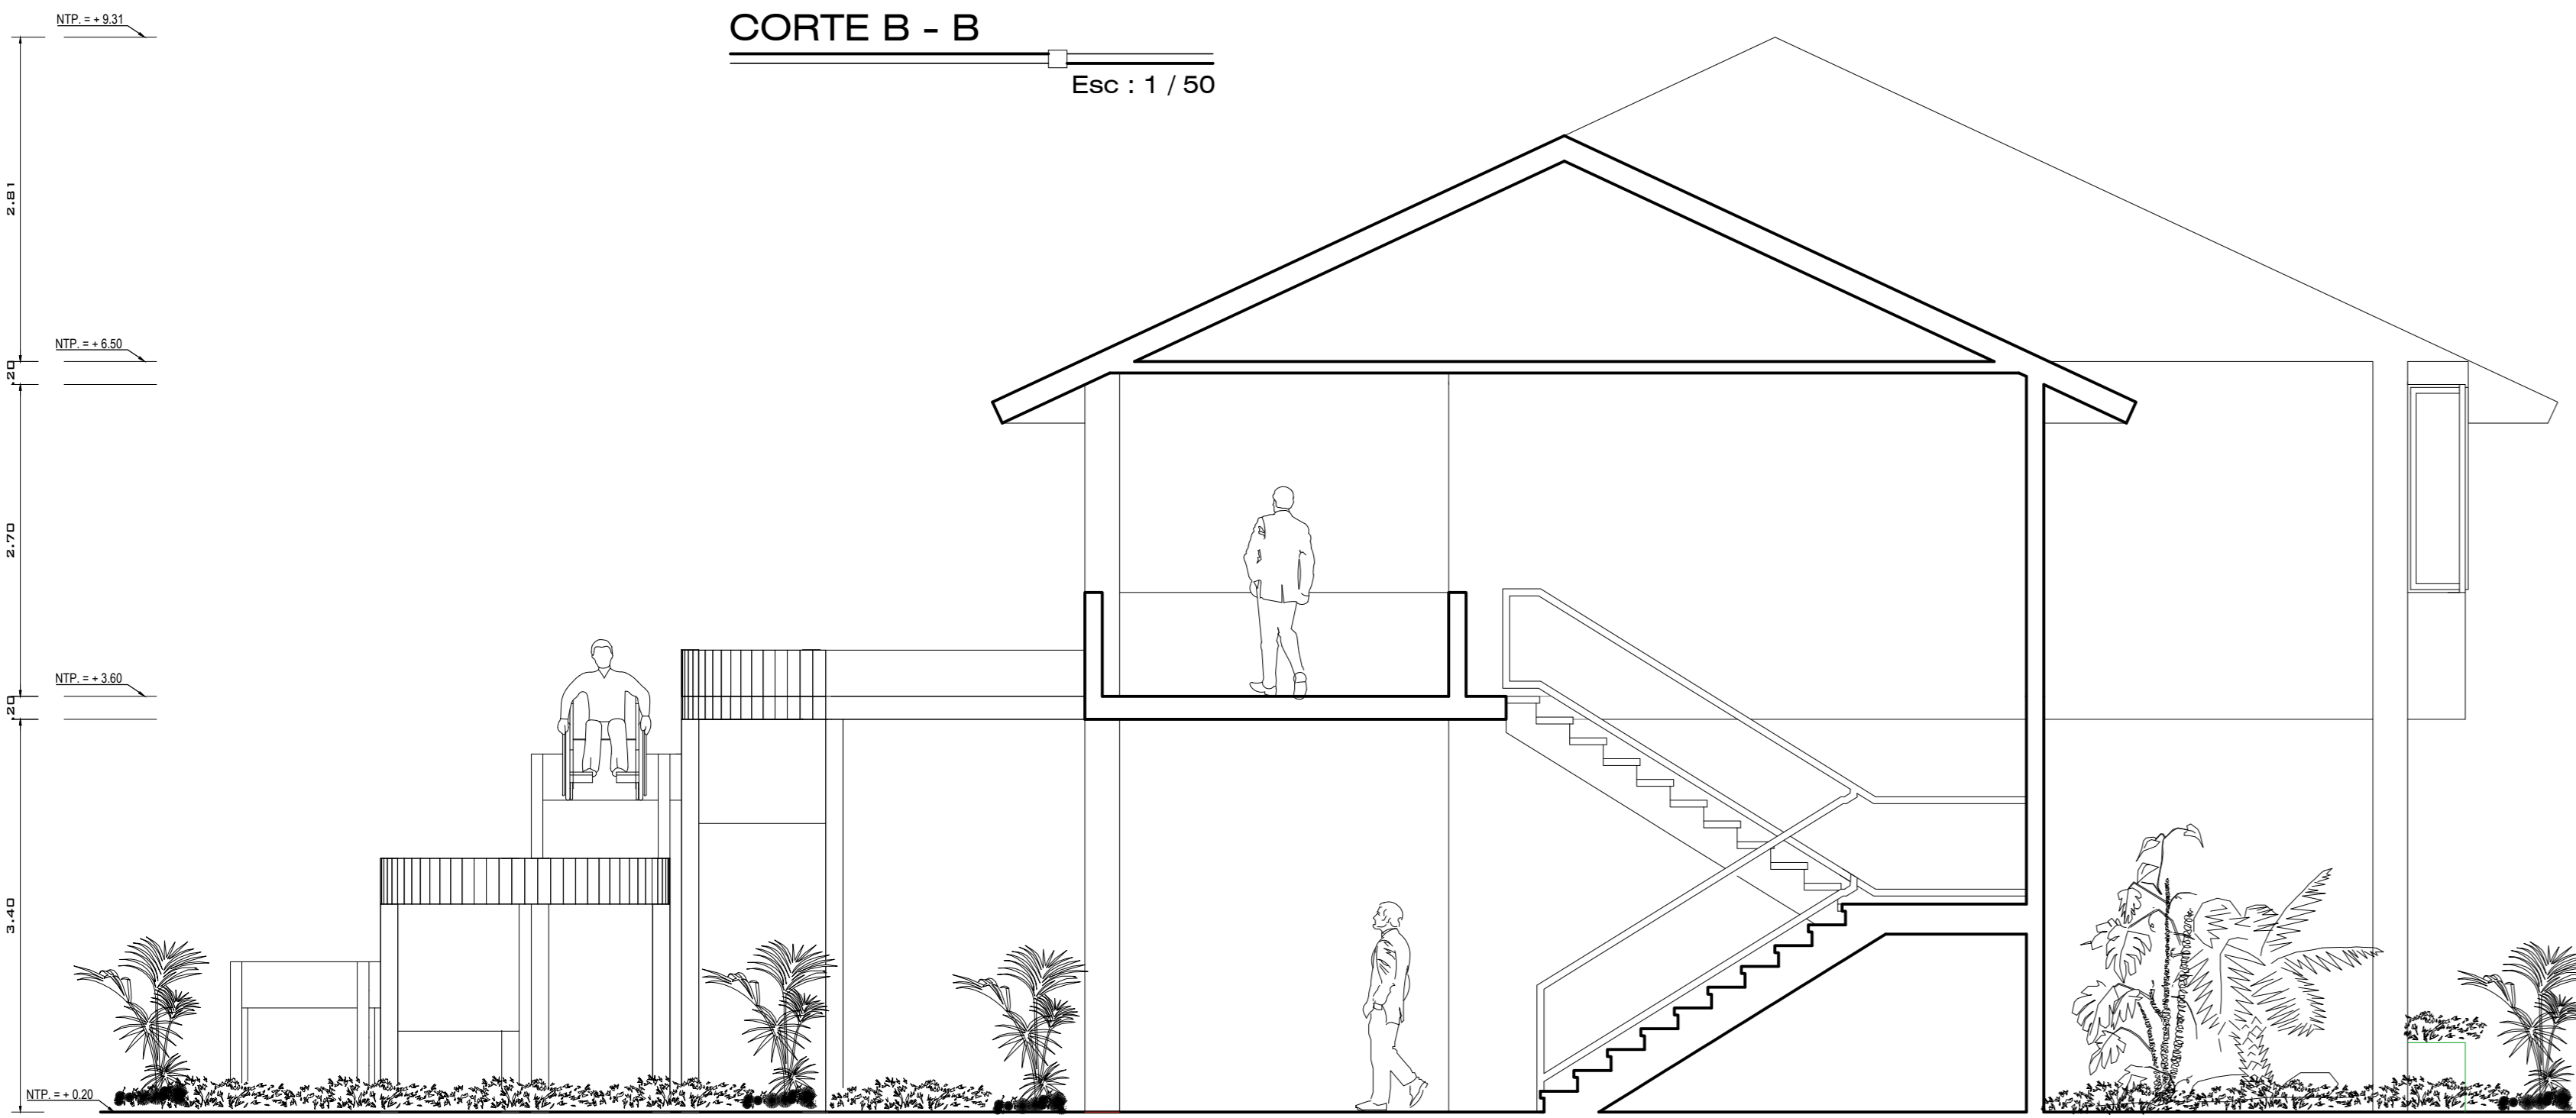


CORTE D - D
Esc: 1 / 50



ELEVACION FRONTAL
Esc: 1 / 50

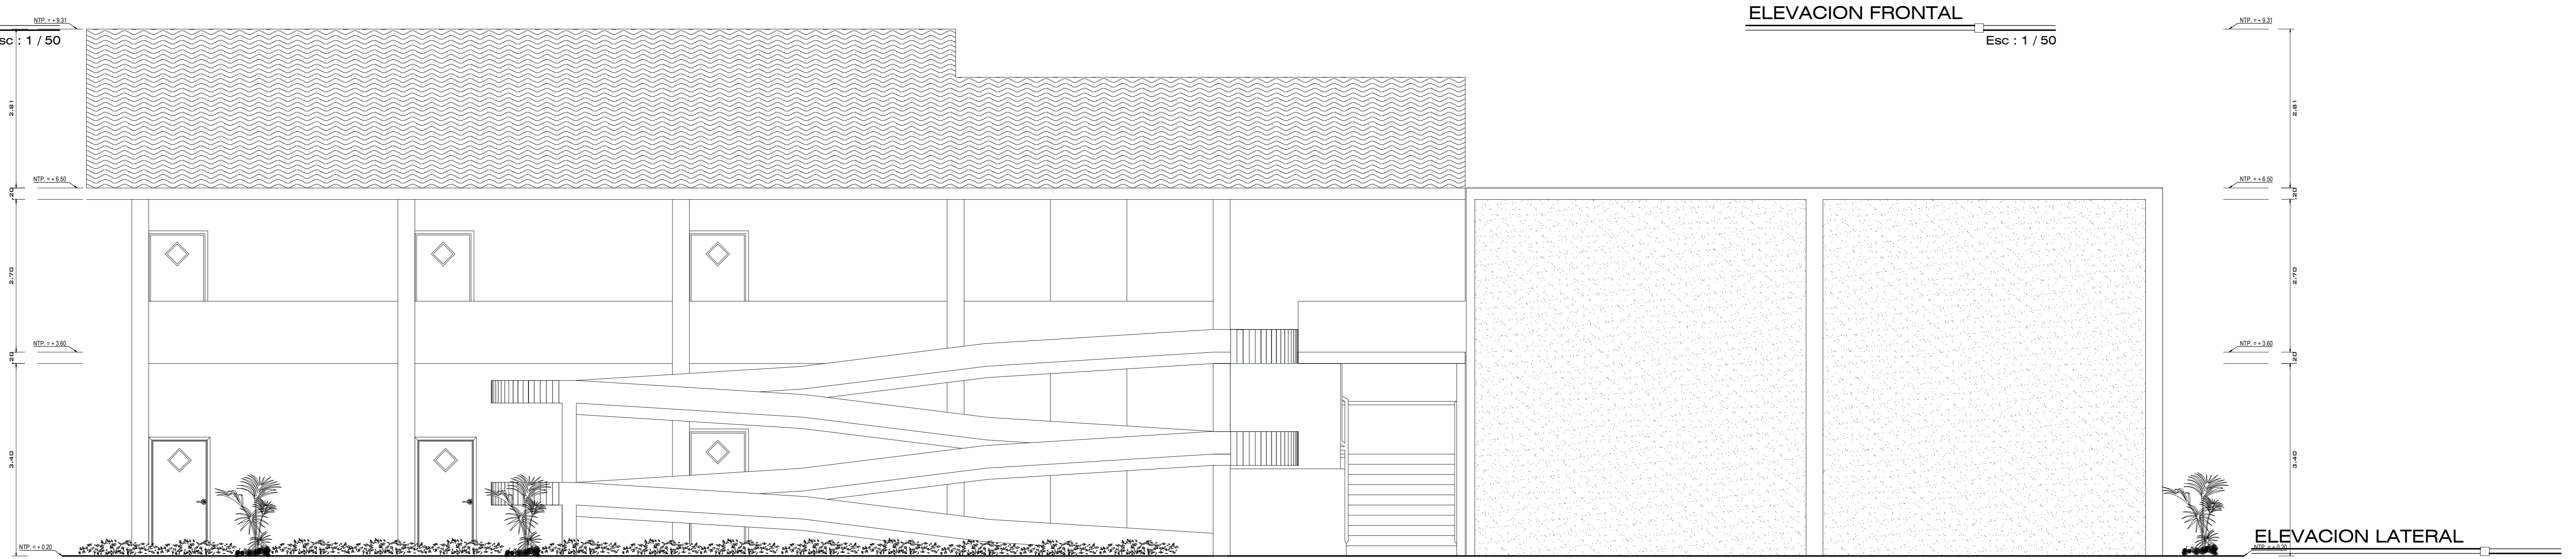

ELEVACION LATERAL
Esc: 1 / 50

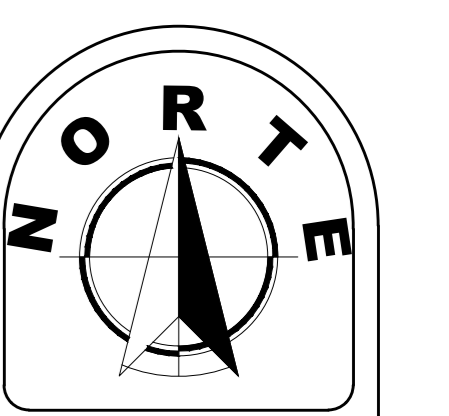

DATOS GENERALES

PLANO
CORTE Y ELEVACIONES
ZONA TALLERES
PRIMER Y SEGUNDO NIVEL

PROYECTO DE TESIS
"CENTRO RESIDENCIAL GERONTOLÓGICO PARA EL DESARROLLO SUSTENTABLE E INTEGRAL DEL ADULTO MAYOR EN EL DISTRITO DE ILAVE - PROVINCIA DEL COLLAO"

DIRECCION DE TESIS
M. Sc. JORGE ADIAN VILLEGAS ABUELA
BOBIA
Bach. Arg. ISAIAS TICONA USCAMAYTA

UBICACION
DEPARTAMENTO : PUNO
PROVINCIA : EL COLLAO
DISTRITO : ILAVE

FECHA
JUL. 2017
FORMA
INDICADA
METROS
A-3B