





CORTE SECCION A - A
Esc: 1 / 50

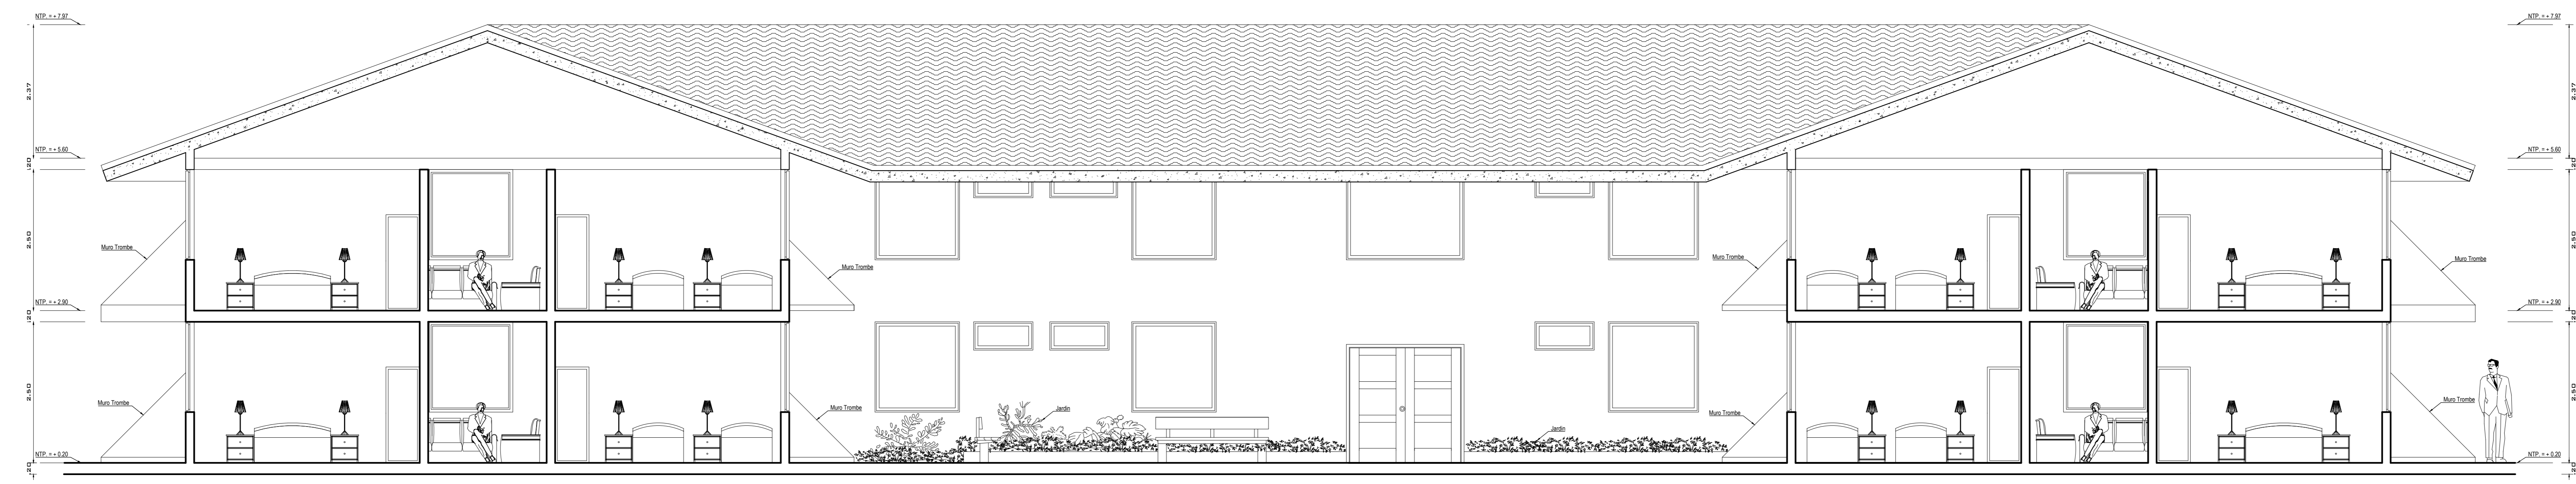

CORTE SECCION B - B
Esc: 1 / 50

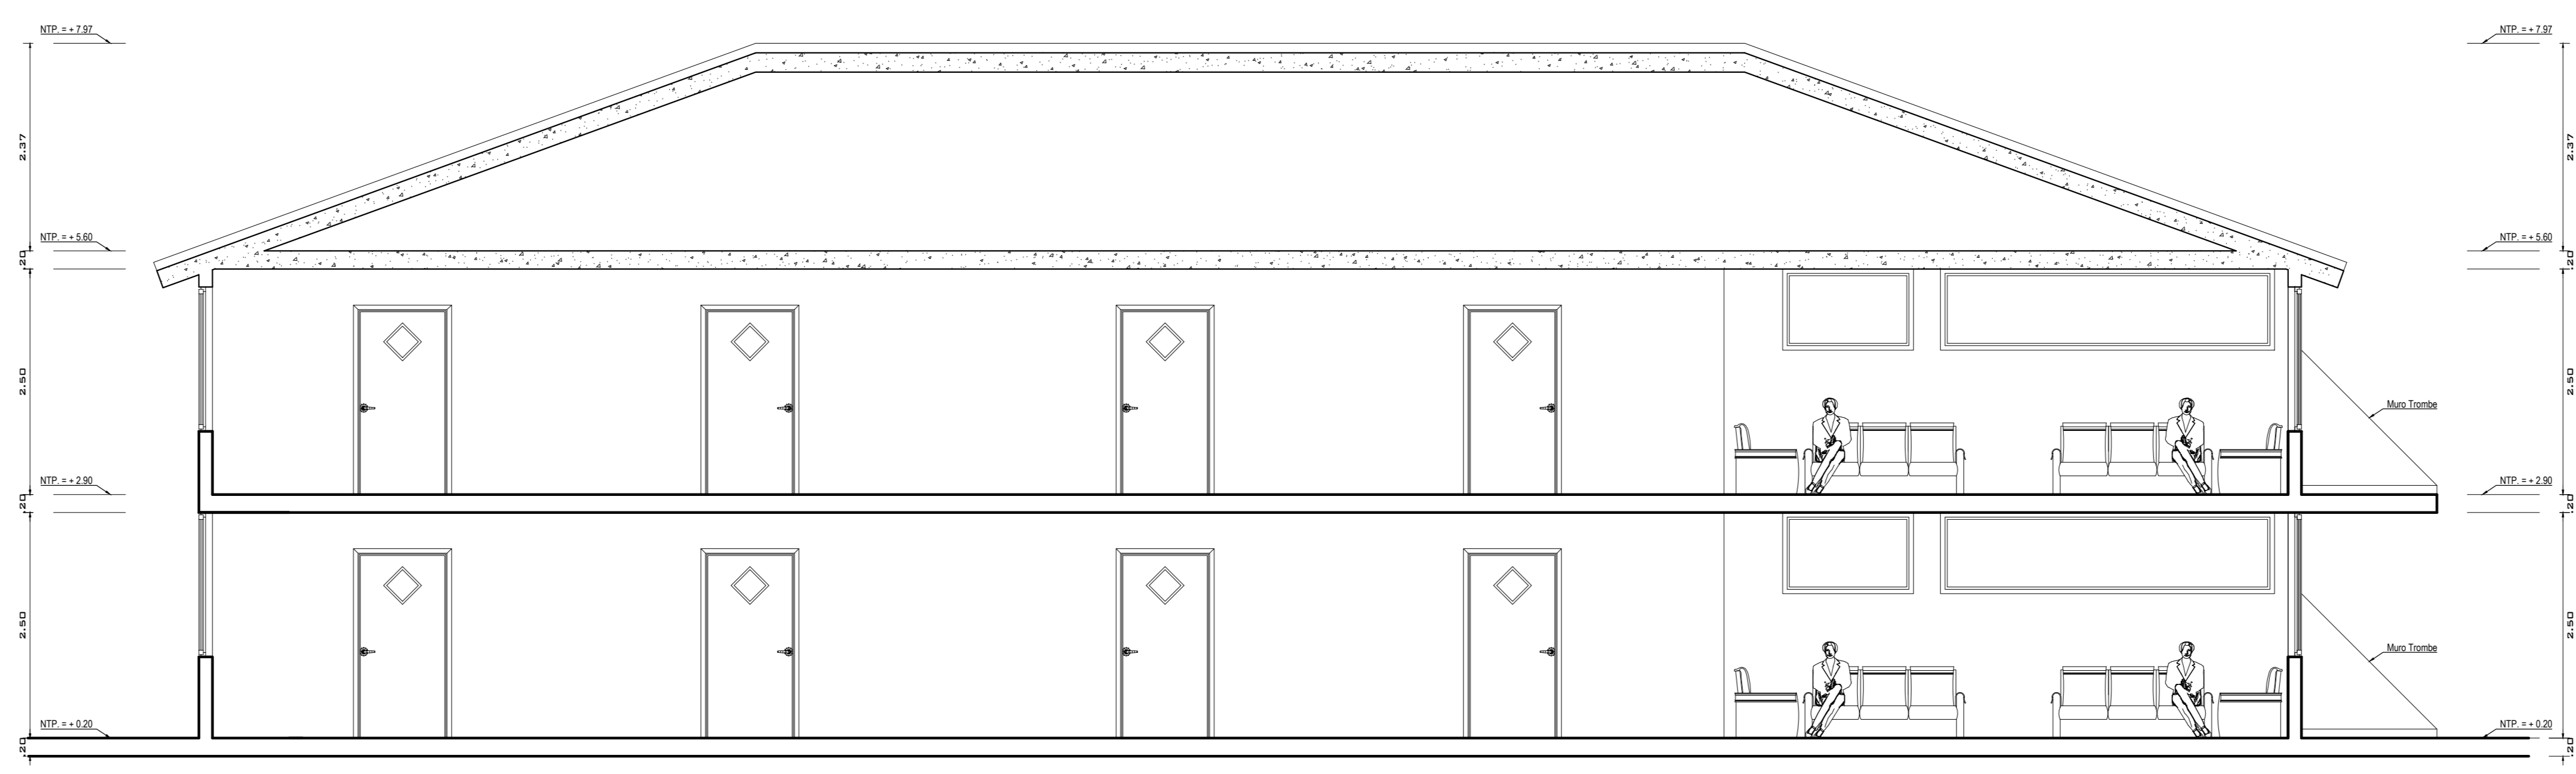

CORTE SECCION C - C
Esc: 1 / 50

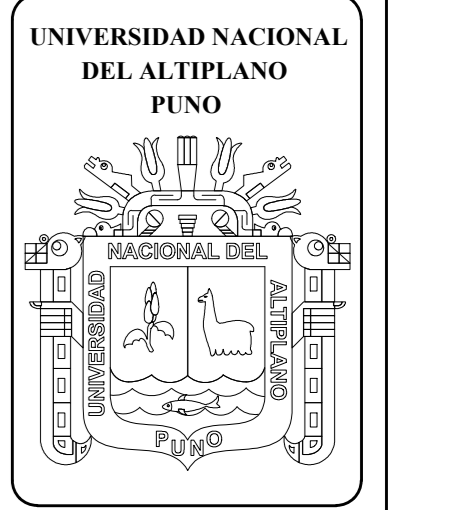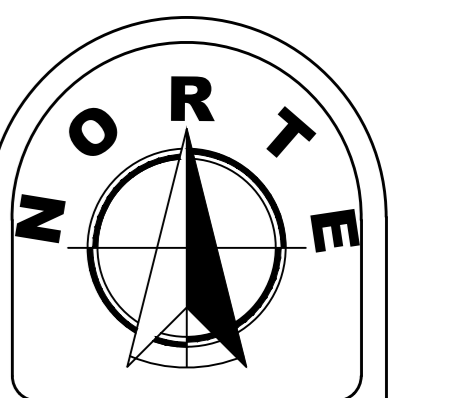

DATOS GENERALES

PLANO	CORTES
ZONA RESIDENCIAL DAMAS	PRIMER Y SEGUNDO NIVEL
PROYECTO DE TESIS	"CENTRO RESIDENCIAL GERONTOLÓGICO PARA EL DESARROLLO SUSTENTABLE E INTEGRAL DEL ADULTO MAYOR EN EL DISTRITO DE LLAVE - PROVINCIA DEL COLLAO"
DIRECTOR DE TESIS	M. Sc. JORGE ADAM VILLEGAS AÑULL
TITULAR	Bach. Arq. ISAIAS TICONA USCAMAYTA
UBICACION	DEPARTAMENTO : PUNO PROVINCIA : EL COLLAO DISTRITO : LLAVE
FECHA	JULIO 2017
ESCALA	1/50
CODIGO	MEY02B

A-4C