



DISTRIBUCION PRIMER PISO

Esc : 1 / 50

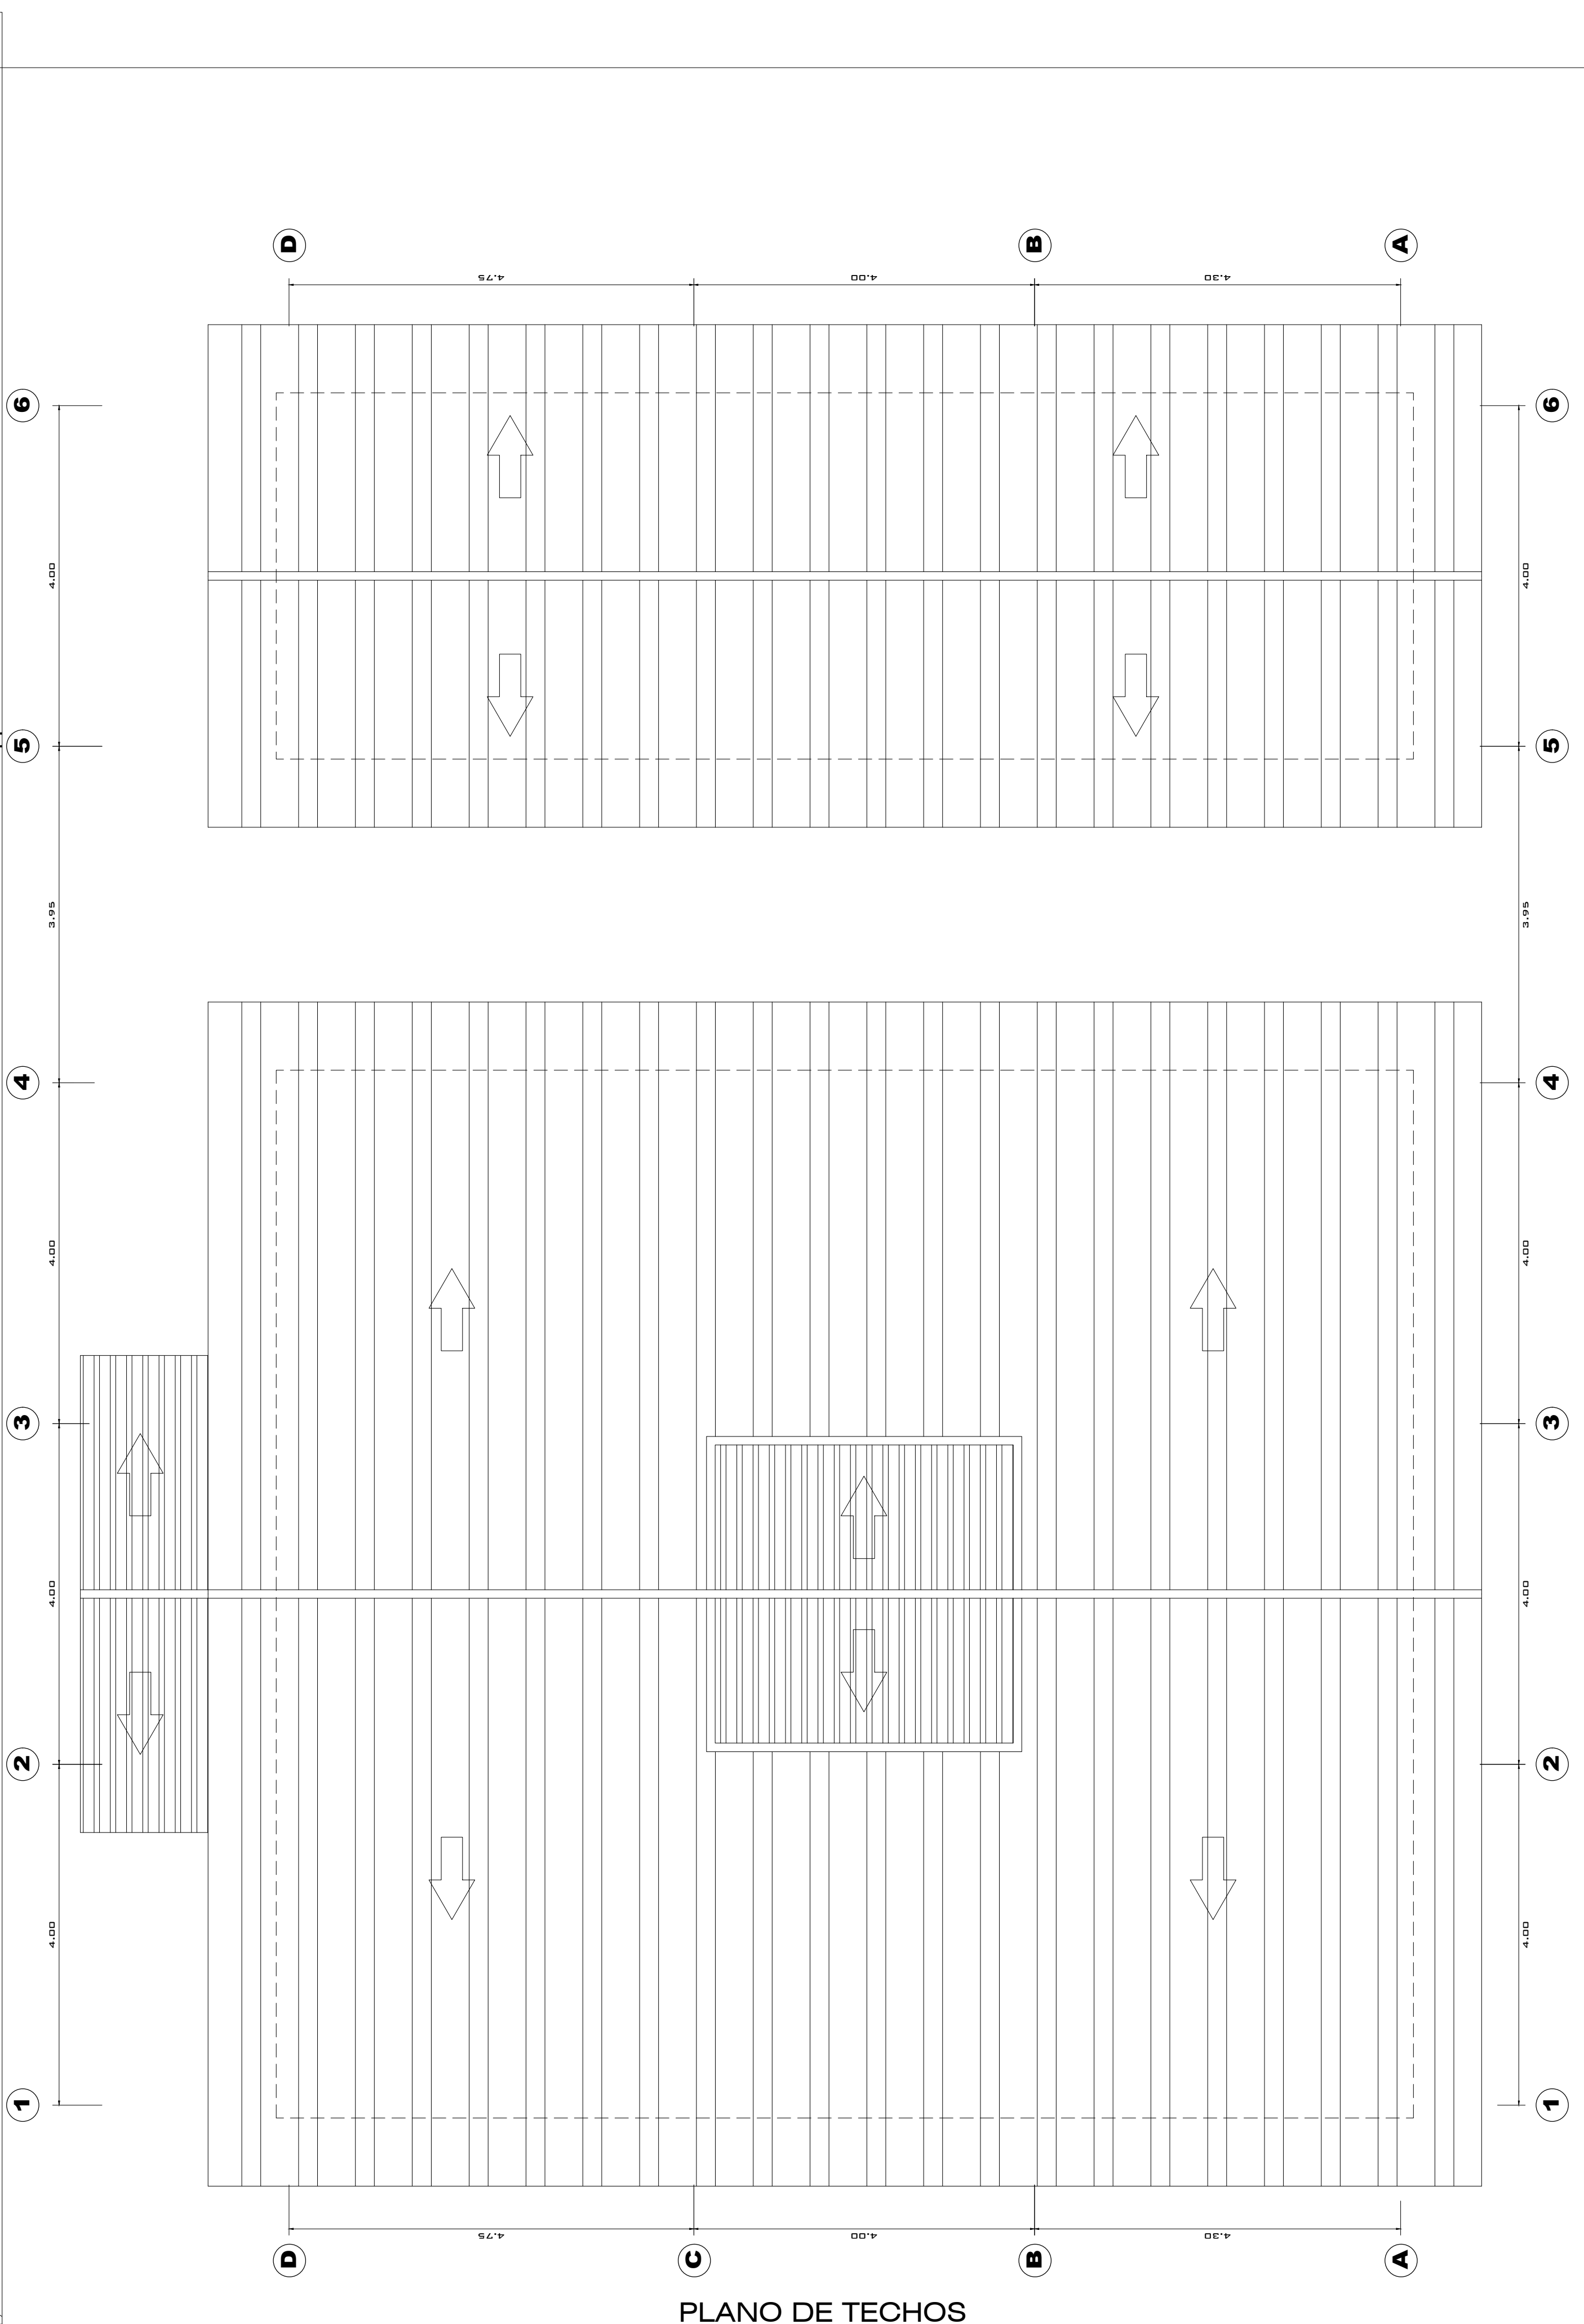

PLANO DE TECHOS

Esc : 1 / 50

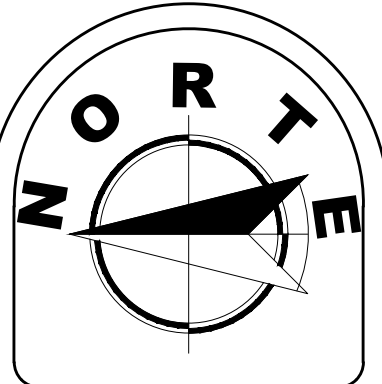

DATOS GENERALES

PLANO
DISTRIBUCION Y TECHOS
ZONA SERVICIOS - 02

PROYECTO DE TESIS
"CENTRO RESIDENCIAL GERONTOLÓGICO PARA EL DESARROLLO SUSTENTABLE E INTEGRAL DEL ADULTO MAYOR EN EL DISTRITO DE ILAVE - PROVINCIA DEL COLLAO"

DIRECTOR DE TESIS
M. Sc. JORGE ADAN VILLEGAS ABRILL
TESISTA
Bach. Arq. ISAIAS TICONA USCAMAYTA

UBICACION
DEPARTAMENTO : PUNO
PROVINCIA : EL COLLAO
DISTRITO : ILAVE

Fecha : 14.11.2017
Escala : INDICADA
Lámina : A-6C
METROS