
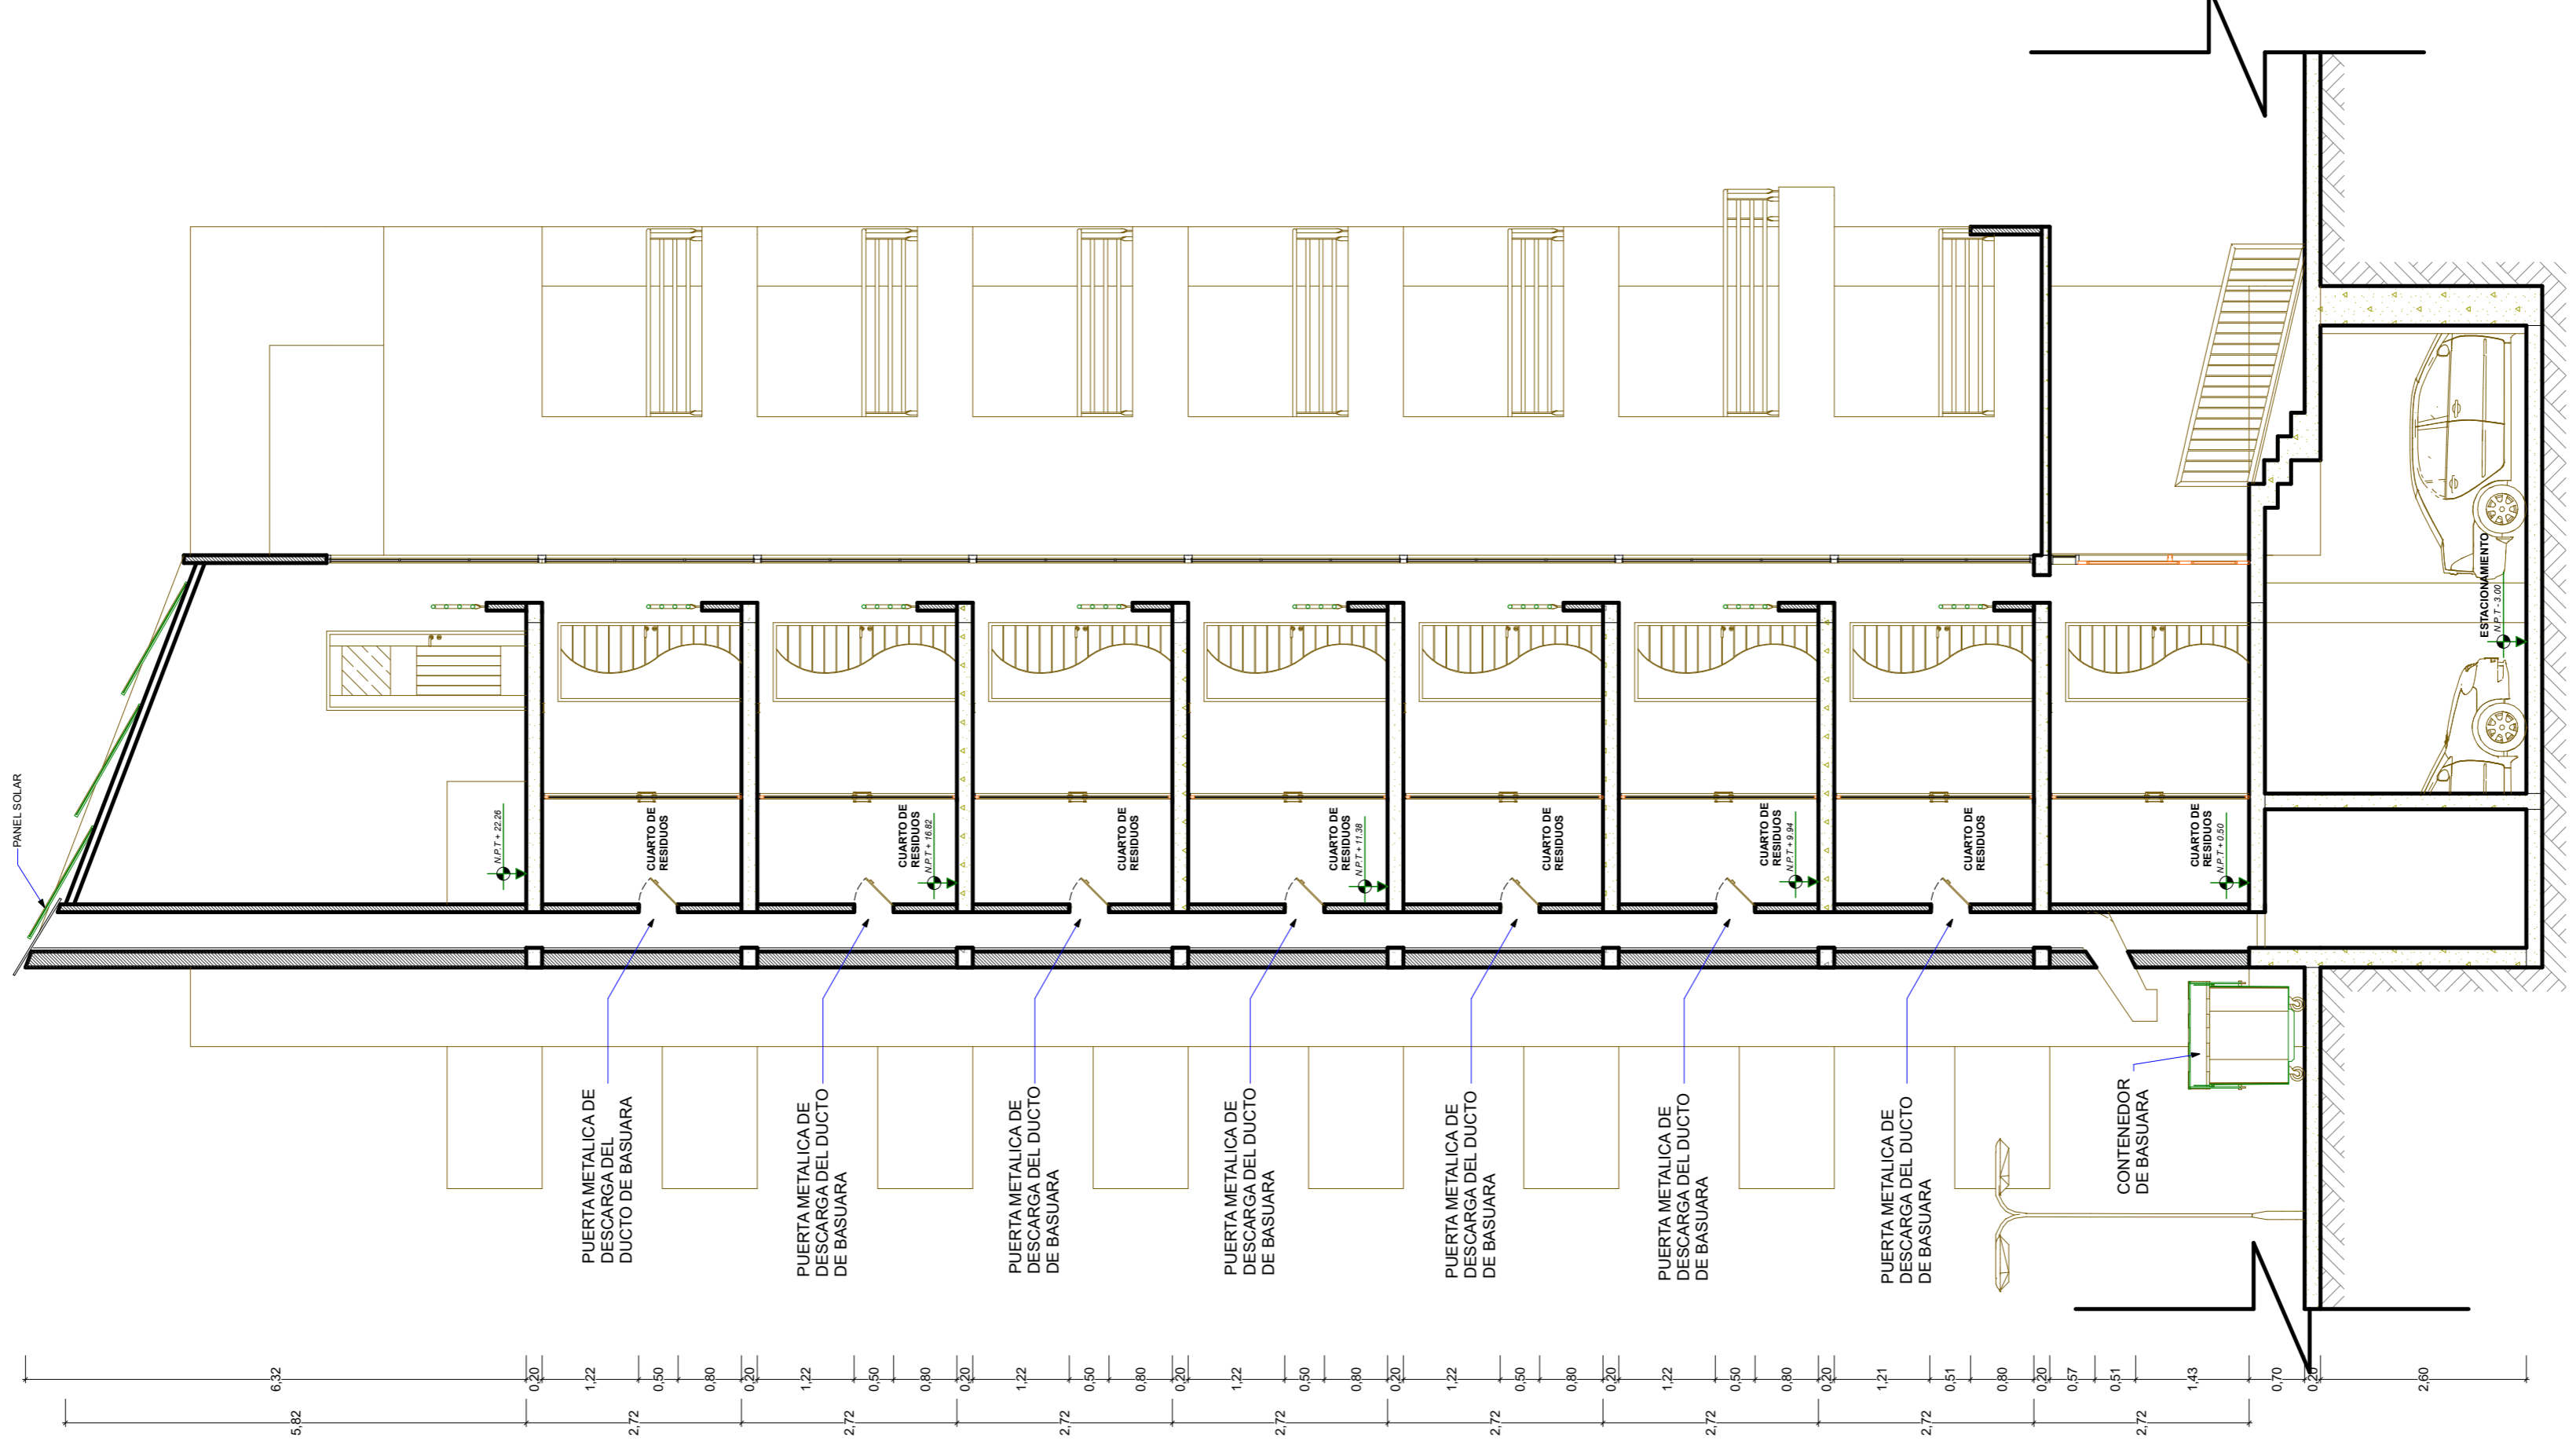


SECCION 'A-A'
ESC. 1/75

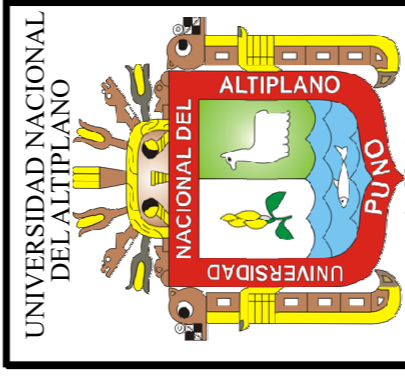

SECCION 'B-B'
ESC. 1/75

	UNIVERSIDAD NACIONAL DEL ALTIPLANO
	UNIVERSIDAD NACIONAL DEL ALTIPLANO
FACULTAD DE ING. CIVIL Y ARQUITECTURA	
ESCUELA PROFESIONAL DE ARQUITECTURA Y URBANISMO	
PROYECTO DE TESIS	
PROYECTO DE UN COMPLEJO DE UNIDADES PARA LOS TÉCNICOS Y OFICIALES DE MAR DE LA MARINA DE GUERRA DEL PERU-PUNO	
ESPECIALIDAD: ARQUITECTURA	
PLANO: ZONA 01	
SECCION 'A' Y 'B'	
PRESENTADO POR:	
-JORGE VARGAS NEIRA	
-SADITH VILCA MOLLOCONDO	
LOCALIZACION: AV. SIMON BOLIVAR ES. CON AV. EL PUERTO	
TITULACION: INGENIERO EN ARQUITECTURA Y URBANISMO INSTITUCION: UNIVERSIDAD NACIONAL DEL ALTIPLANO FECHA: DICIEMBRE 2017 ESCALA: 1/75	A35-03