


AV EL PUERTO

AV SIMON BOLIVAR

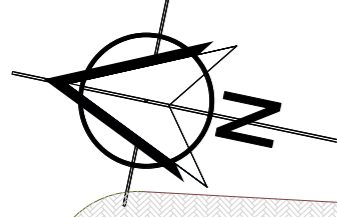

LEYENDA

EQUIPAMIENTO URBANO



- LUMINARIAS LED
- BANCA CON SISTEMA SOLAR
- PARRILLA
- BANCA
- TACHOS DE BASURA

VEGETACION

- ALAMO / ARBOL
- ALZADO
- SAUCE / ARBOL
- ALZADO
- ROSALES / FLORES
- LEWISIA / FLORES
- COSMOS / FLORES

SEÑALIZACION

- INGRESO VEHICULAR Y PEATONAL AL CONJUNTO HABITACIONAL
- INGRESO Y SALIDA VEHICULAR AL ESTACIONAMIENTO
- INGRESO VEHICULAR AL ESTACIONAMIENTO
- SALIDA VEHICULAR AL ESTACIONAMIENTO
- INGRESO AL JARDIN GUARDERIA

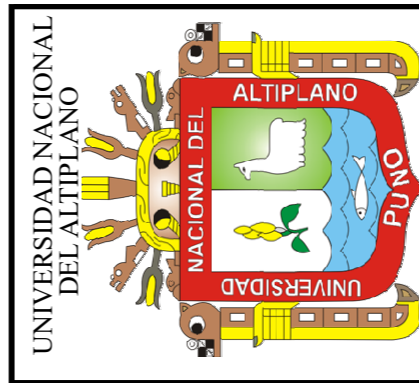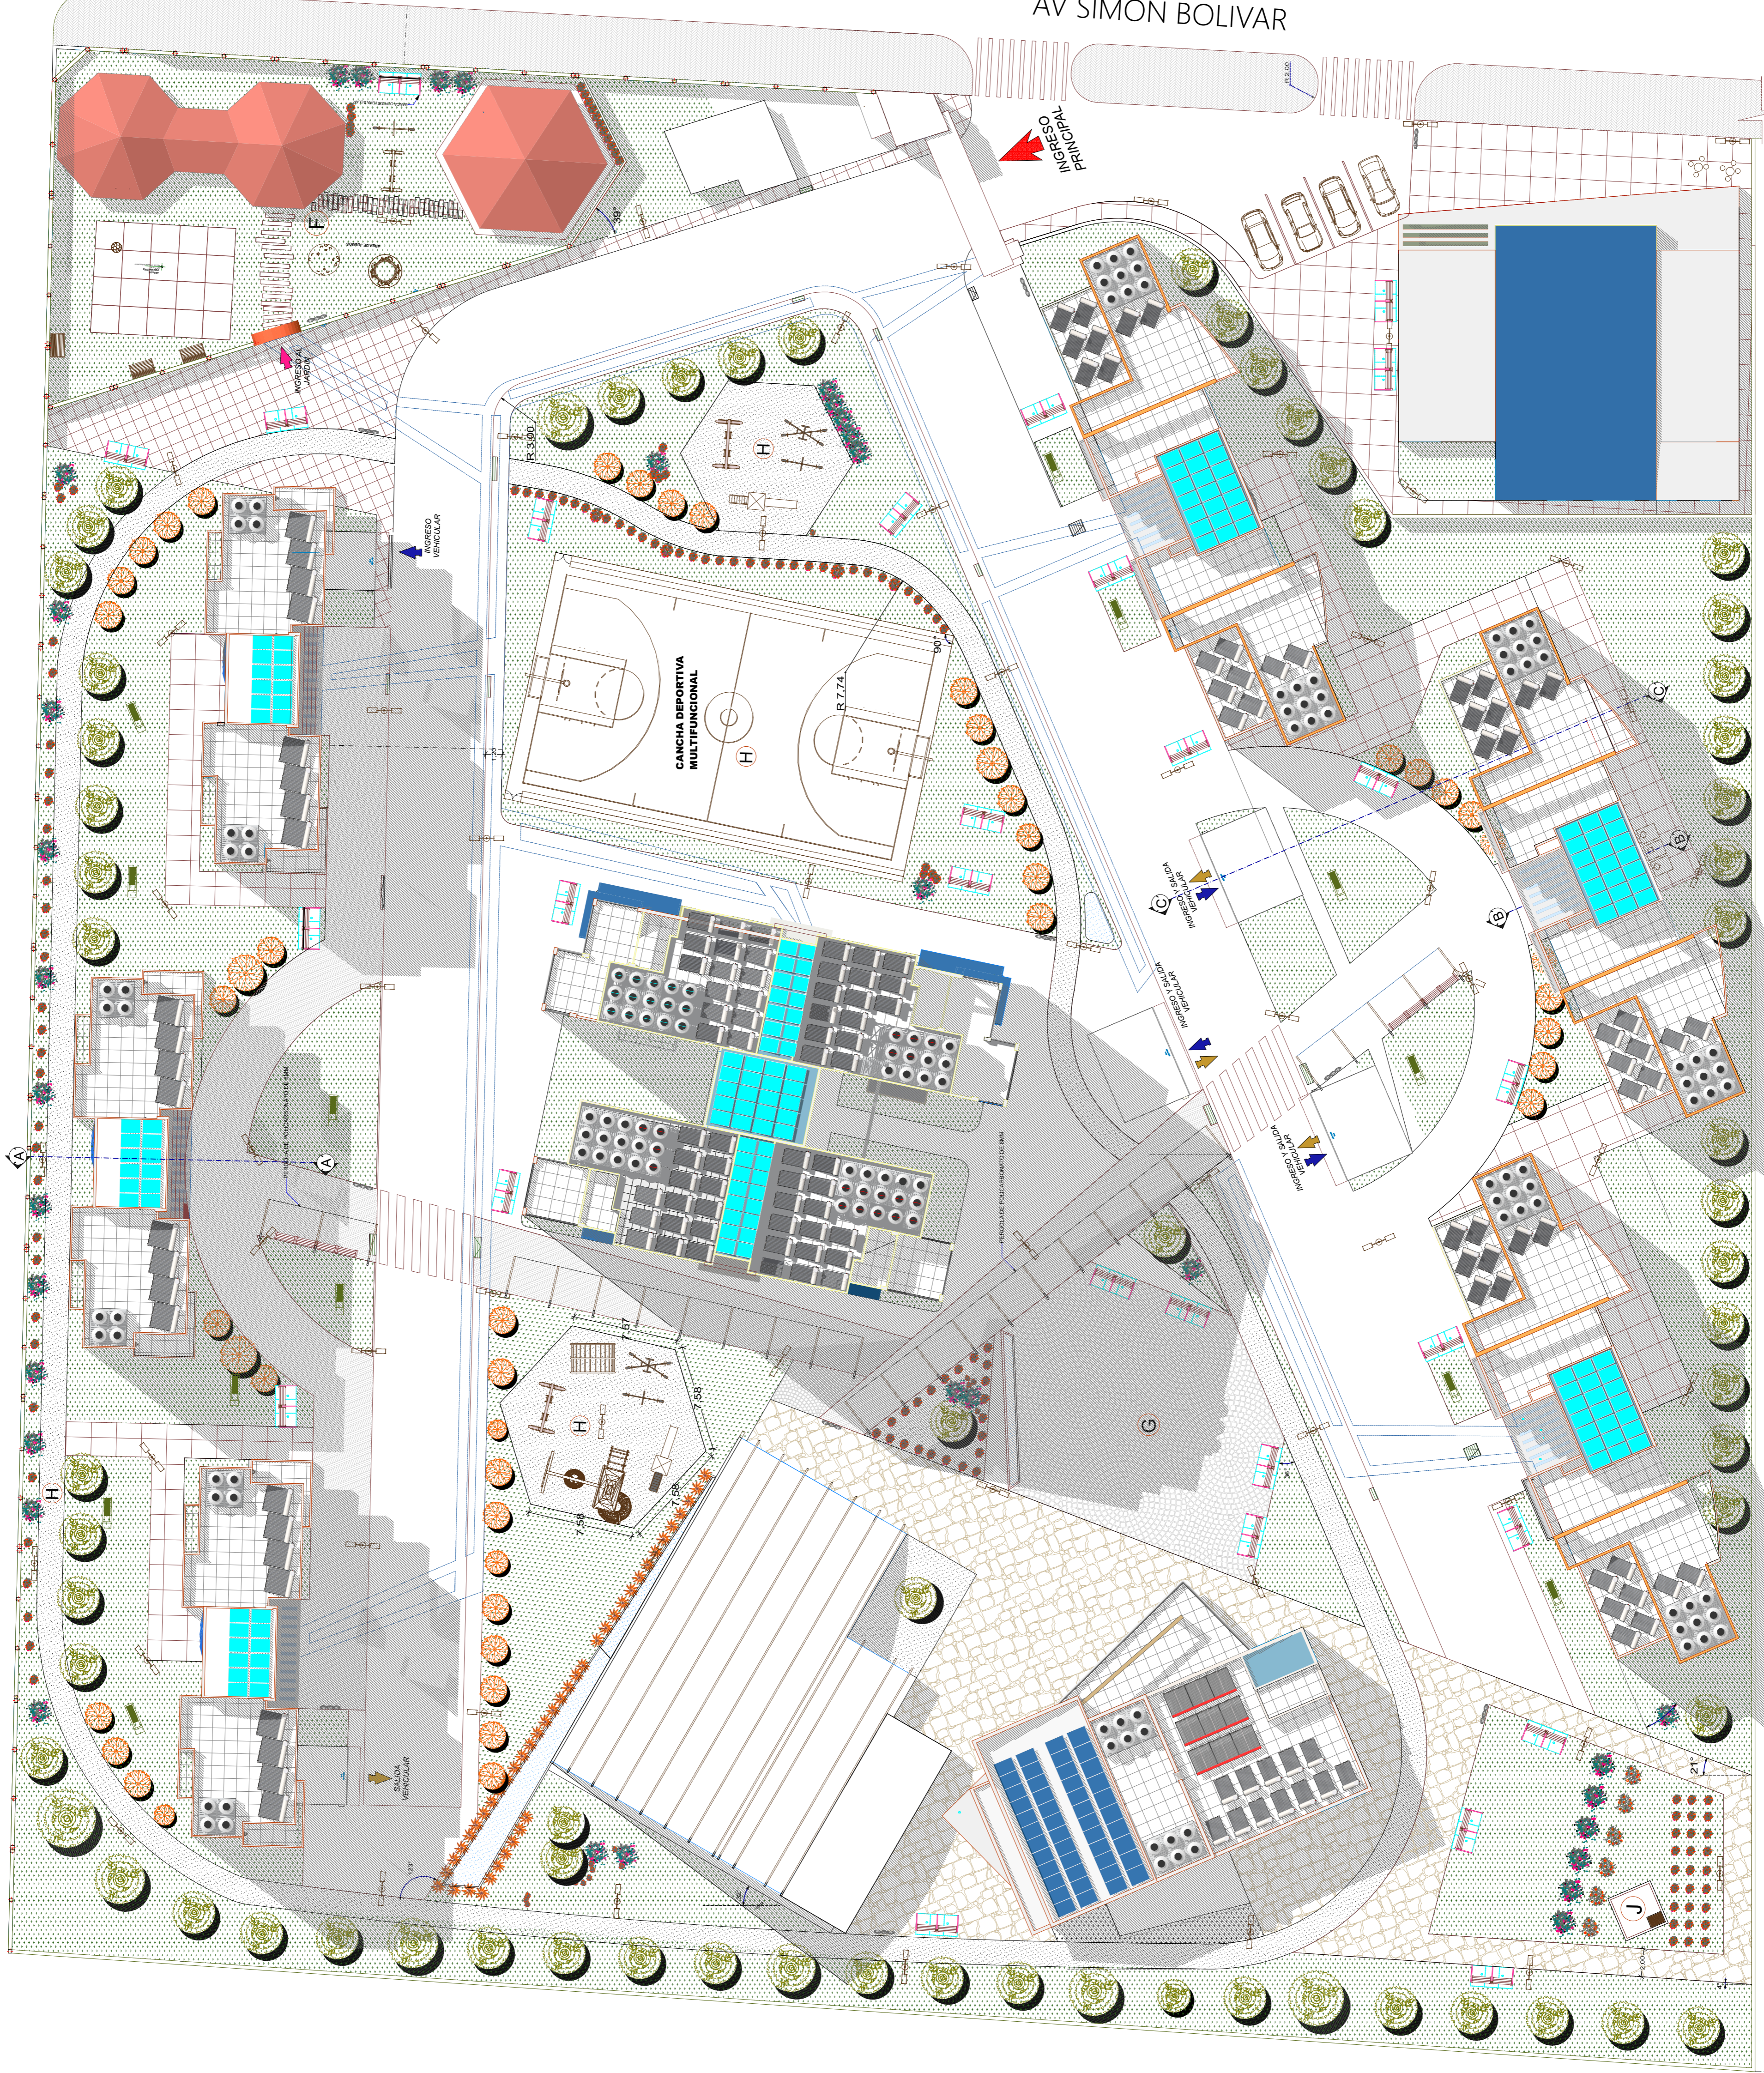

UNIVERSIDAD NACIONAL DEL ALTIPLANO

FACULTAD DE ING. CIVIL Y ARQUITECTURA

ESCUELA PROFESIONAL DE ARQUITECTURA Y URBANISMO

PROYECTO DE TESIS

PROYECTO ARQUITECTONICO DE UN CONJUNTO HABITACIONAL PARA LOS CUARTOS OFICIALES DE MAR DE LA MARINA DE GUERRA DEL PERU-PUNO

ESPECIALIDAD: ARQUITECTURA

PLANTILLA

PRESENADO POR: -JORGE VARGAS NIETRA -SADITH VILCA MOLLOCONDO

LOCALIZACION: AV. SIMON BOLIVAR ESQ. CON AV. EL PUERTO

UBICACION: DPTO. PUNO, DISTR. PUNO

FECHA: DICIEMBRE 2017

ESCALA: 1:250

A35-06