




BLOQUE 04 EN RENDERISADO

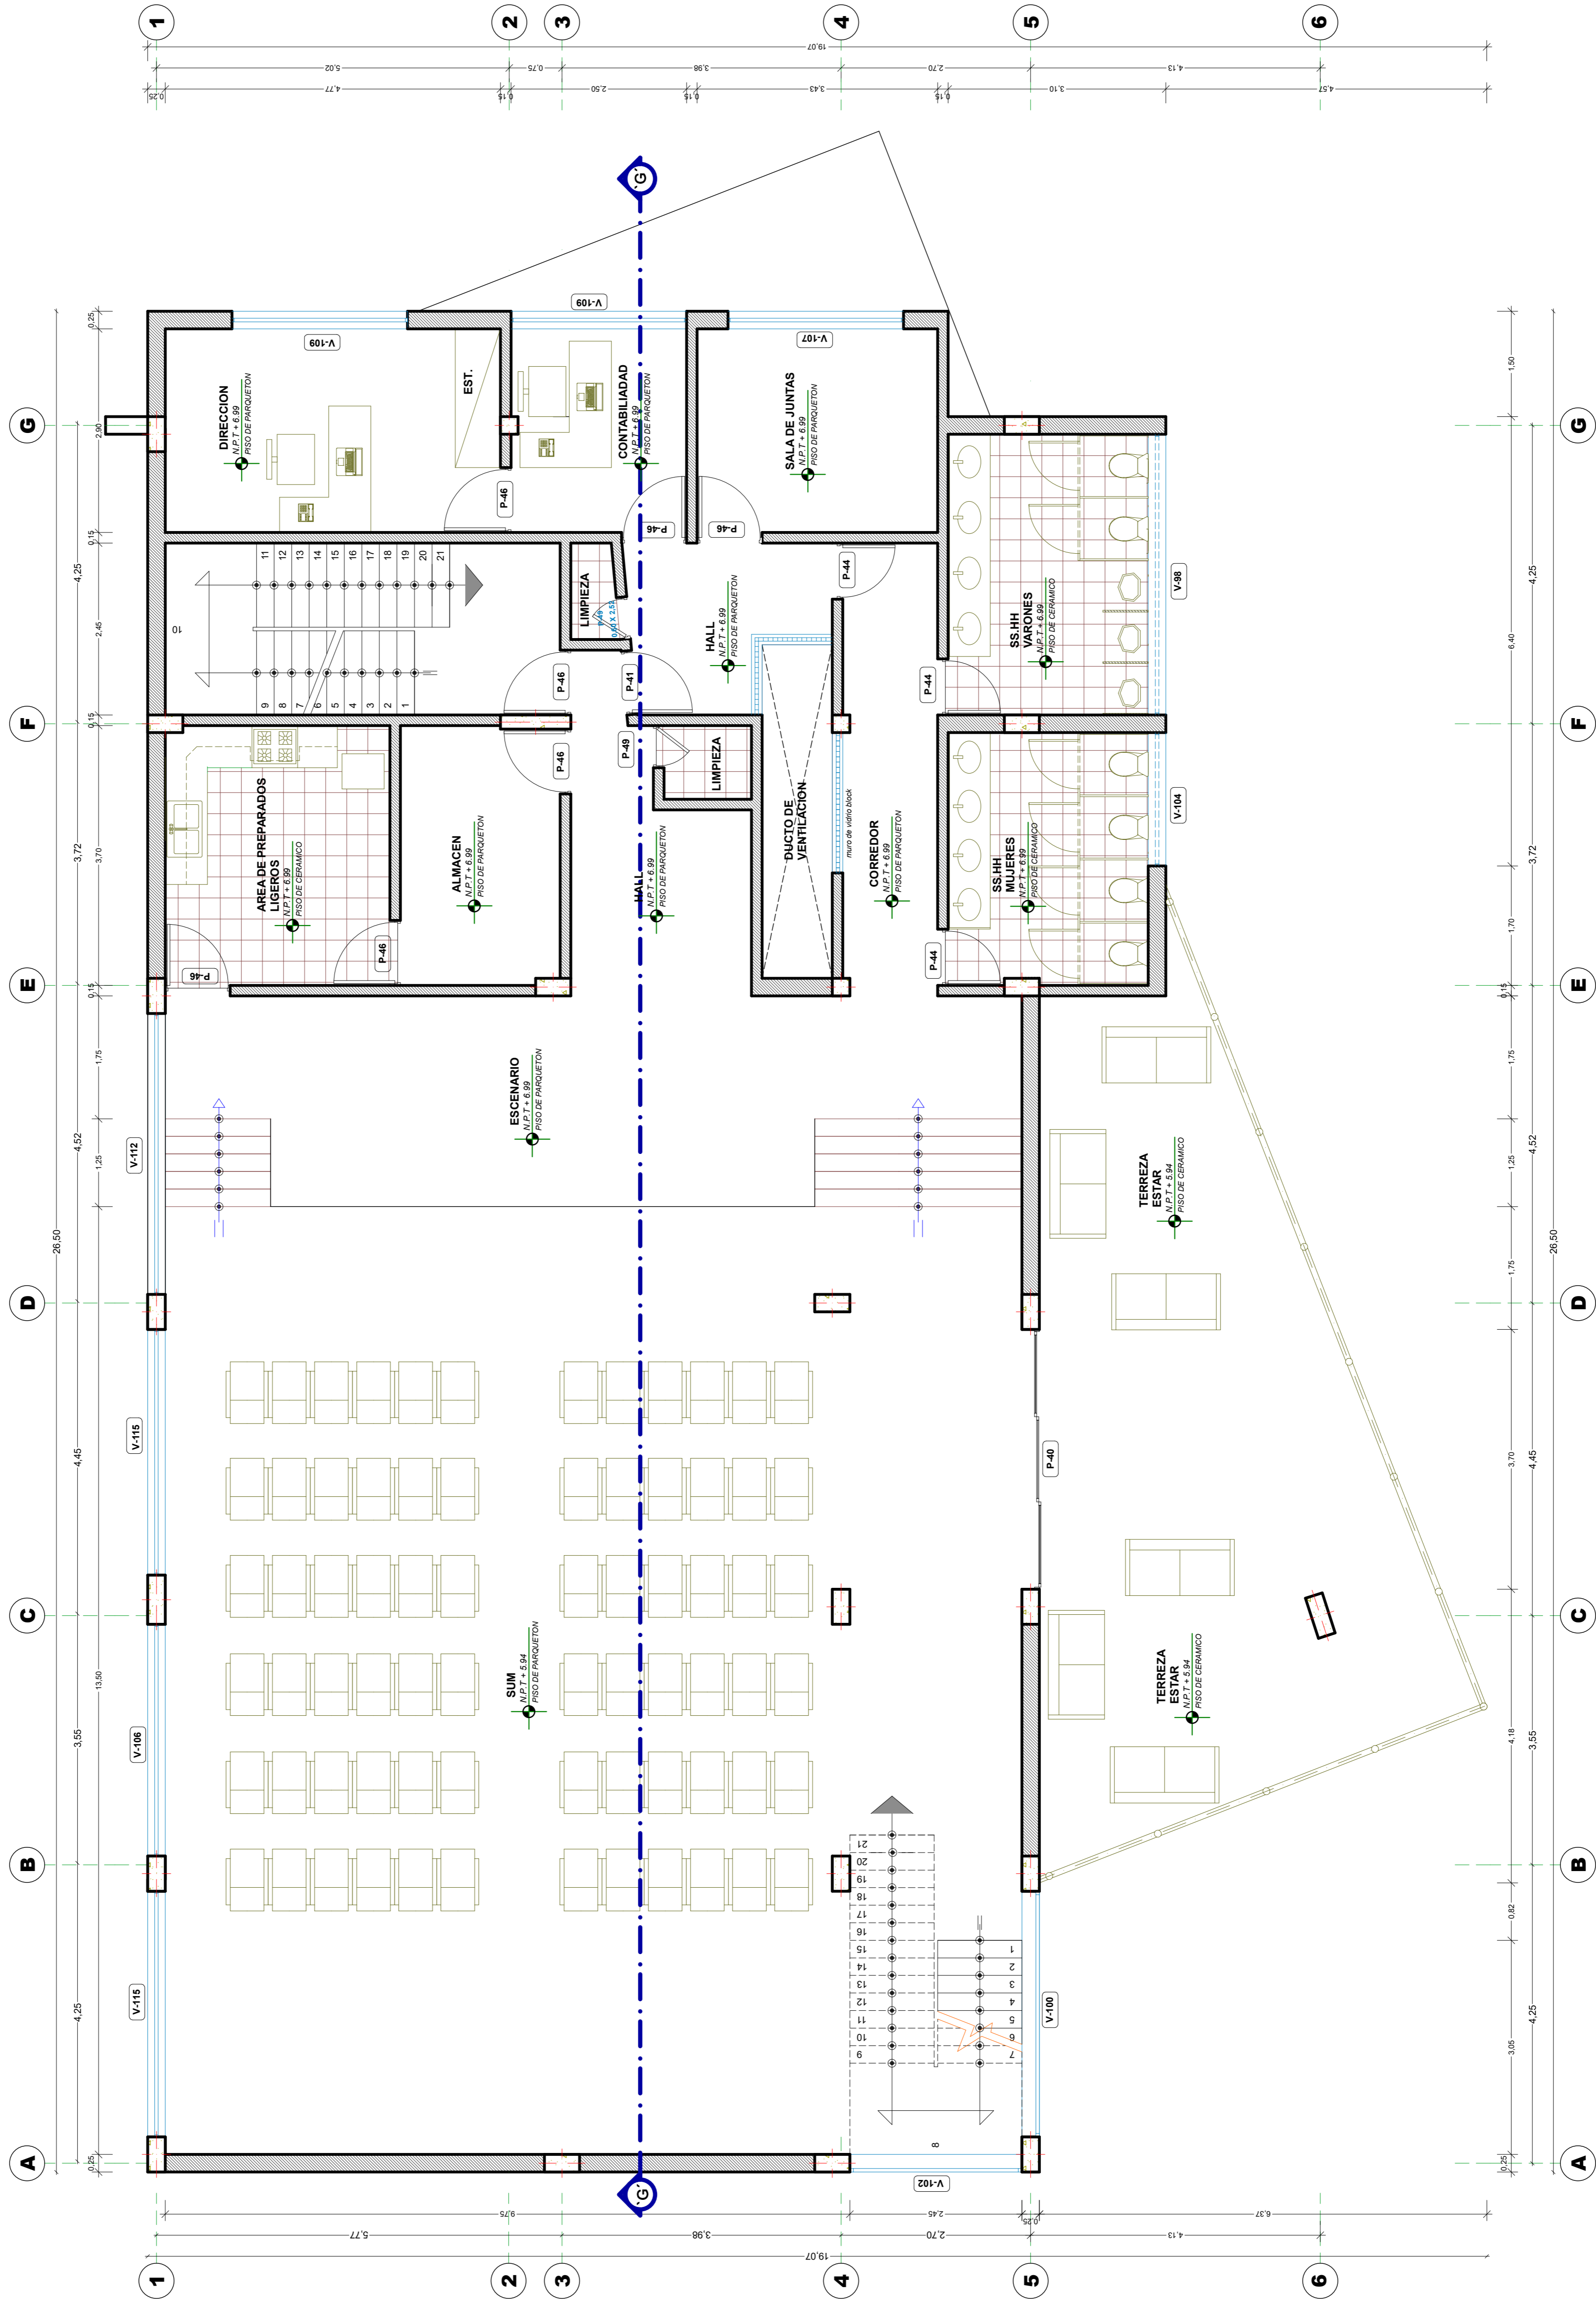

UNIVERSIDAD NACIONAL DEL ALTIPLANO FACULTAD DE ING. CIVIL Y ARQUITECTURA	
ESCUELA PROFESIONAL DE ARQUITECTURA Y URBANISMO	
PROYECTO DE TESIS	
PROYECTO ARQUITECTONICO DE UN CONJUNTO HABITACIONAL PARA LOS TECNICOS Y PROFESIONALES DE LA MARINA DE GUERRA DEL PERU-PUNO	
ESPECIALIDAD: ARQUITECTURA	
PLANO: ZONA 02 Y 05	
BLOQUE 4 - 3ER NIVEL / SUM-ADMINISTRACION	
PRESENTADO POR:	
-JORGE VARGAS NEYRA -SADITH VILCA MOLLOCONDO	
LOCALIZACION: AV. SIMON BOLIVAR ESQ. CON ALI EL PUERTO	
UBICACION: PUNO	
INSTITUCION: LAMNA	
FECHA: DICIEMBRE 2017	
ESCALA: 1:50	