



MODELADO 3D DE JARDIN GUARDERIA

CUADRO DE VANOS/ VENTANAS			
ID	ANCHO	ALTO	Nº
V-117	0.95	1.70	0.40
V-118	2.36	1.70	0.40
V-119	0.40	0.80	1.30
V-120	0.90	0.80	1.30
V-121	2.80	1.70	0.40
V-122	0.51	0.80	1.30
V-123	0.90	0.80	1.30
V-124	0.90	0.80	1.30

CUADRO DE VANOS / PUERTAS			
ID	Altura	Ancho	Nº
P-53	2.80	0.70	2
P-54	2.80	0.90	3
P-55	2.80	1.00	3
P-56	2.40	0.70	6
P-57	2.80	2.00	1

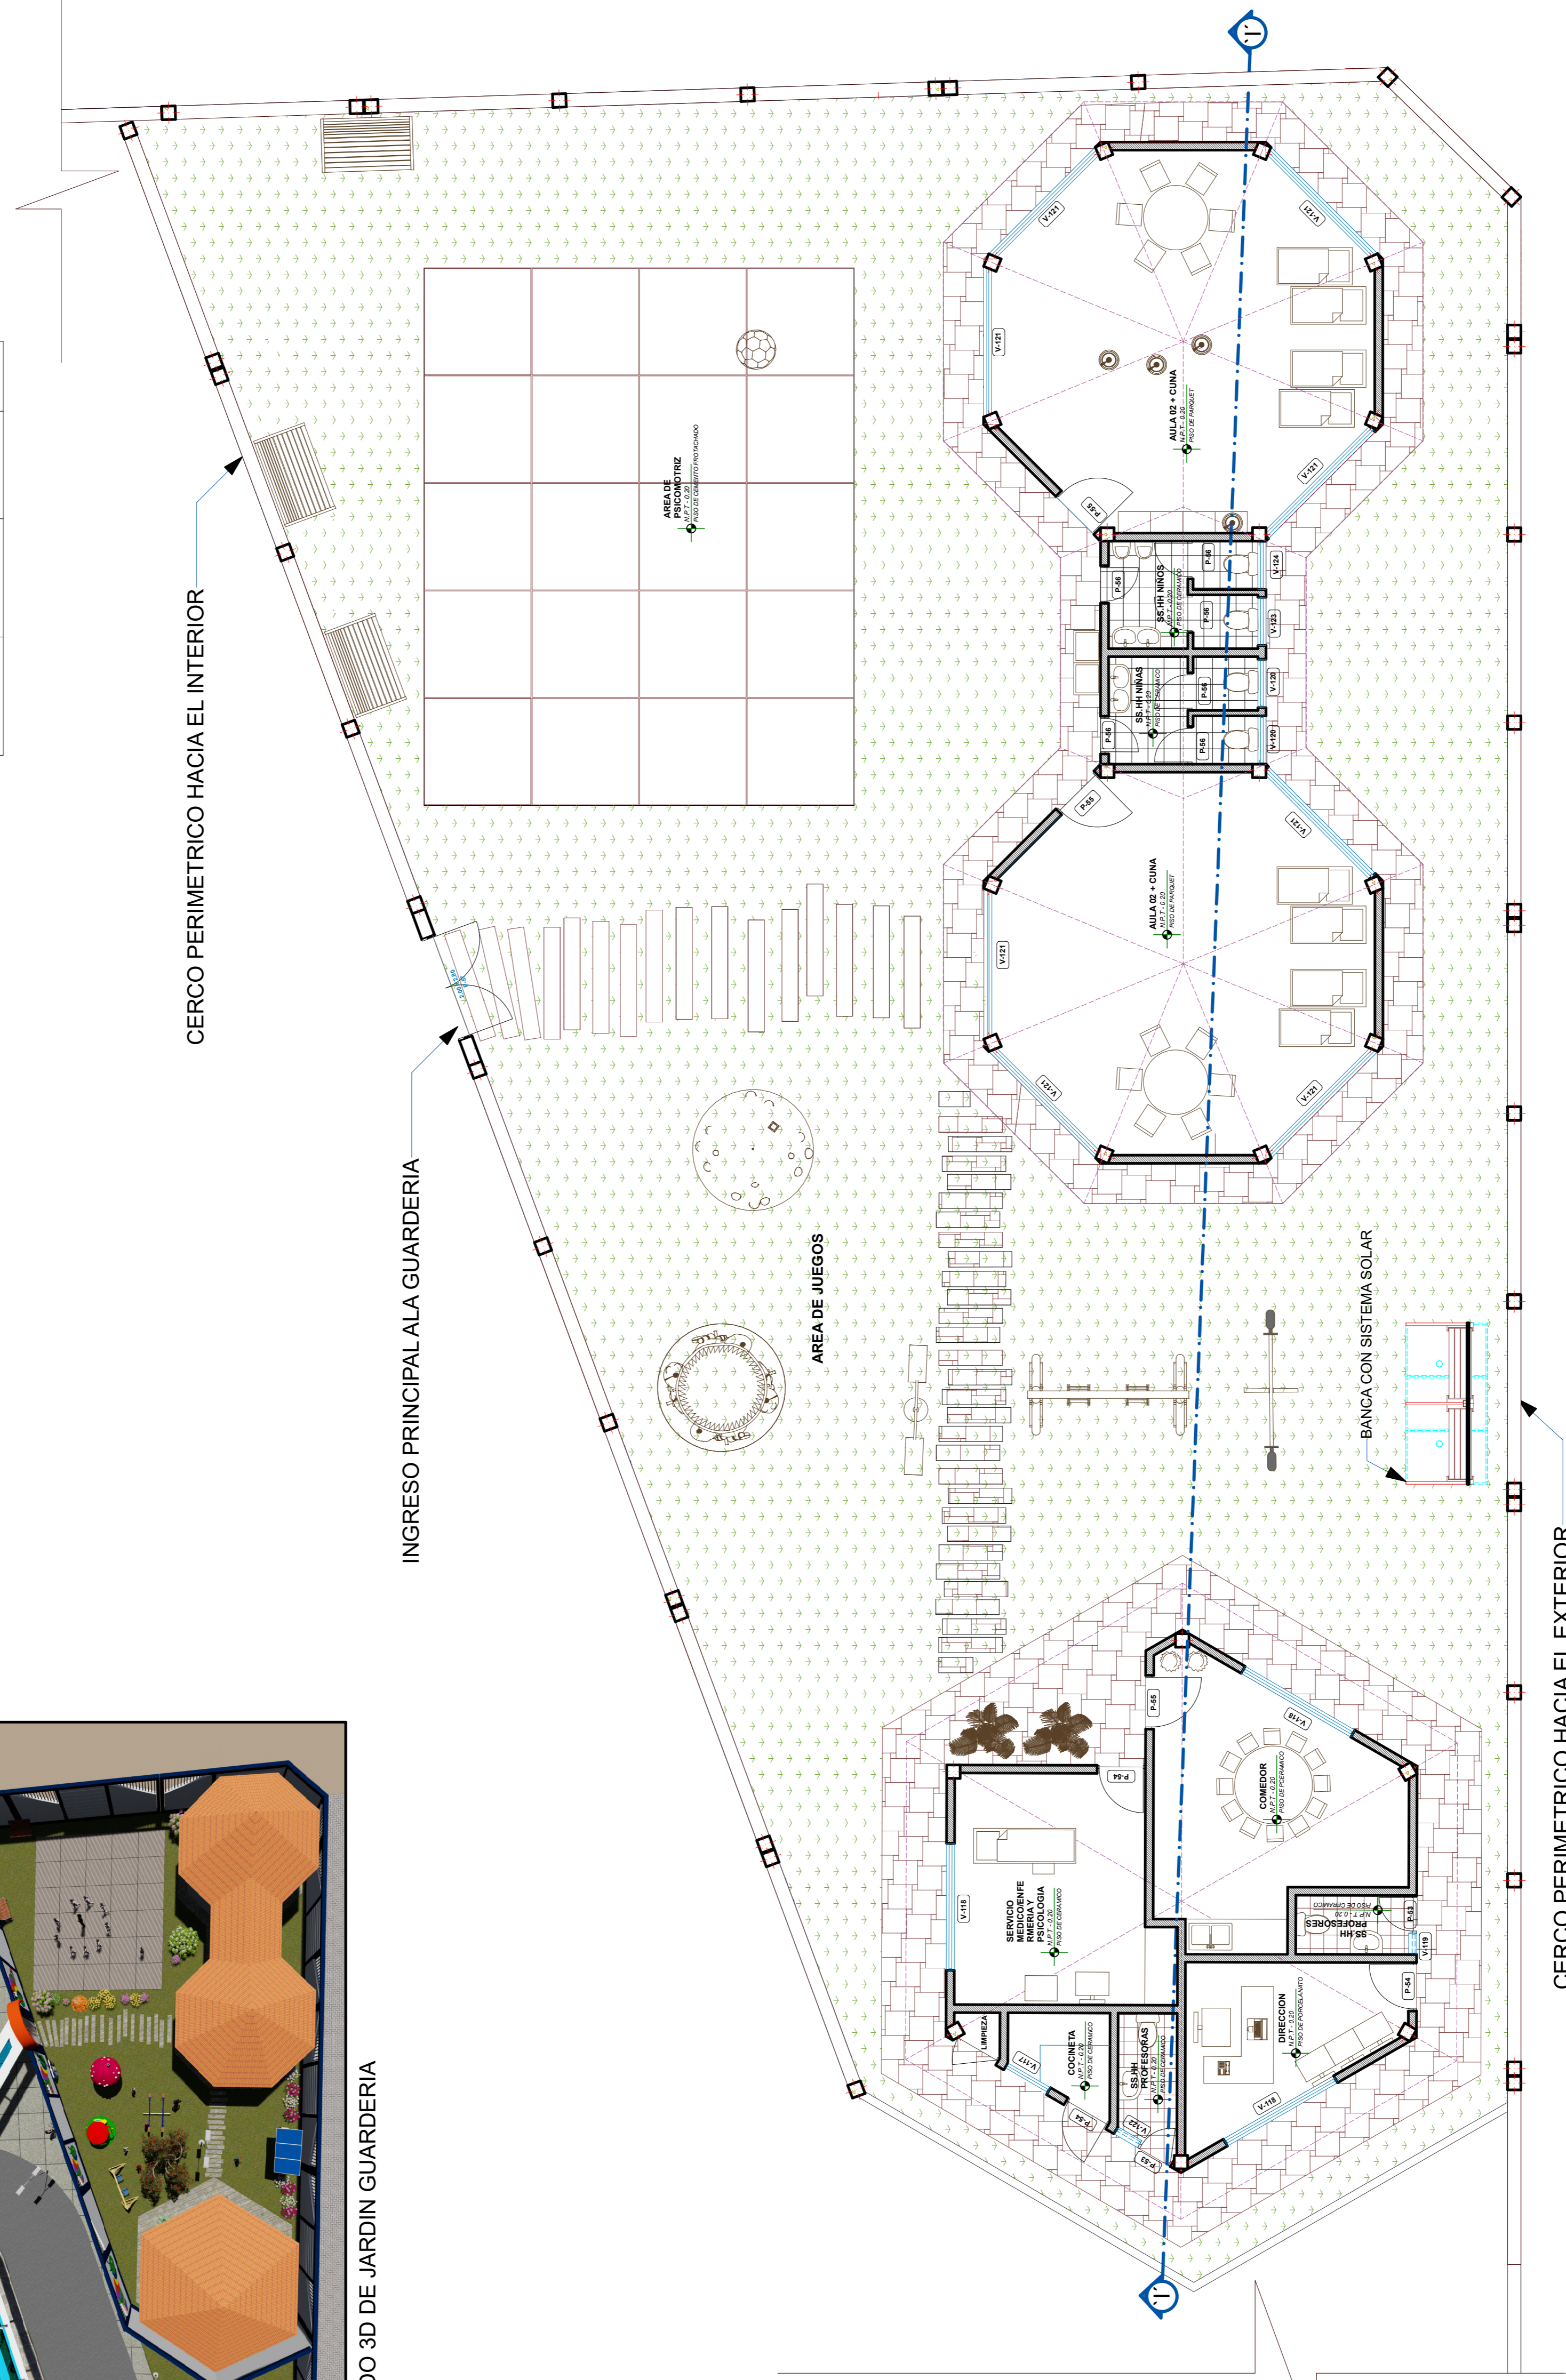

PLANTA DE DISTRIBUCION
ESC. 1/75



UNIVERSIDAD NACIONAL
DEL ALTIPLANO

FACULTAD DE ING. CIVIL
Y ARQUITECTURA

**ESCUELA
PROFESIONAL
DE ARQUITECTURA Y
URBANISMO**

PROYECTO DE TESIS

PROYECTO ARQUITECTONICO DE UN
CENTRO EDUCATIVO PARA
OFICIALES DE MAR DE LA
MARINA DE GUERRA DEL
PERU-PUNO

ESPECIALIDAD:
ARQUITECTURA

PLANO:
ZONA 04- CUANA PLANTA
DE DISTRIBUCION

PRESENTADO POR:
-JORGE VARGAS NEYRA
-SADITH VILCA MOLLOCO

LOCALIZACION:
AV. SIMON BOLIVAR 500 CON
AV. EL PUERTO

TERMINACION:
DISEÑO PLANO
DISTRIBUCION

FECHA:
DICIEMBRE 2011

ESCALA:
1/75

LAMINA:
A35-32