




PROYECTO:
"Complejo Interactivo para el Desarrollo de la Educación Infantil del Centro Poblado de Jayllihuaya"

ESPECIALIDAD:
ARQUITECTURA

PLANO:
MODULO CUNA JARDIN

ELABORACION:
***BACH. ARQ. QUIZO QUISPE YESSICA LISBETH**
***BACH. ARQ. SEMINARIO CASTILLO LUIS MIGUEL**

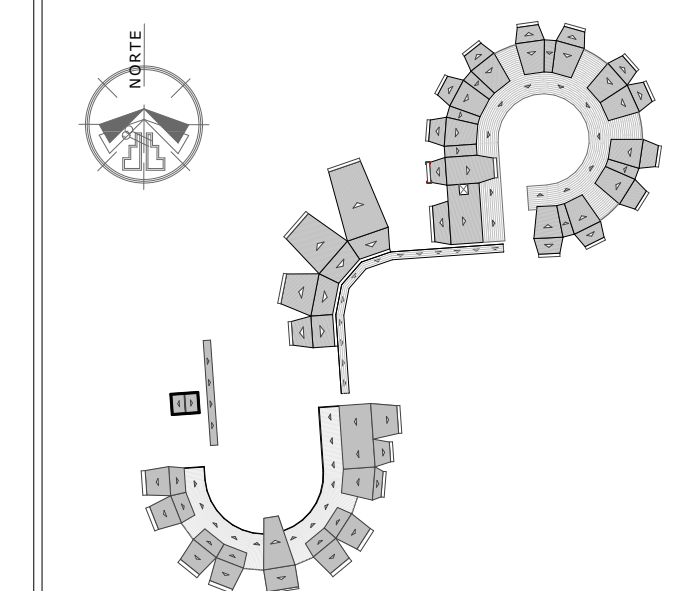


DIRECTOR:
***Dr. Arqto. JORGE ADAN VILLEGAS ABRILL**

ASESOR:
***Arqto. NARDA YOLANDA CASTILLO CASTILLO**

UBICACION:
 LUGAR : **CENTRO POBLADO DE JAYLLIHUAYA**
 DISTRITO : **PUNO**
 PROVINCIA : **PUNO**
 DPTO. : **PUNO**

DIBUJO:
 FECHA:
DICIEMBRE 2017
 ESCALA:
INDICADA

A-02

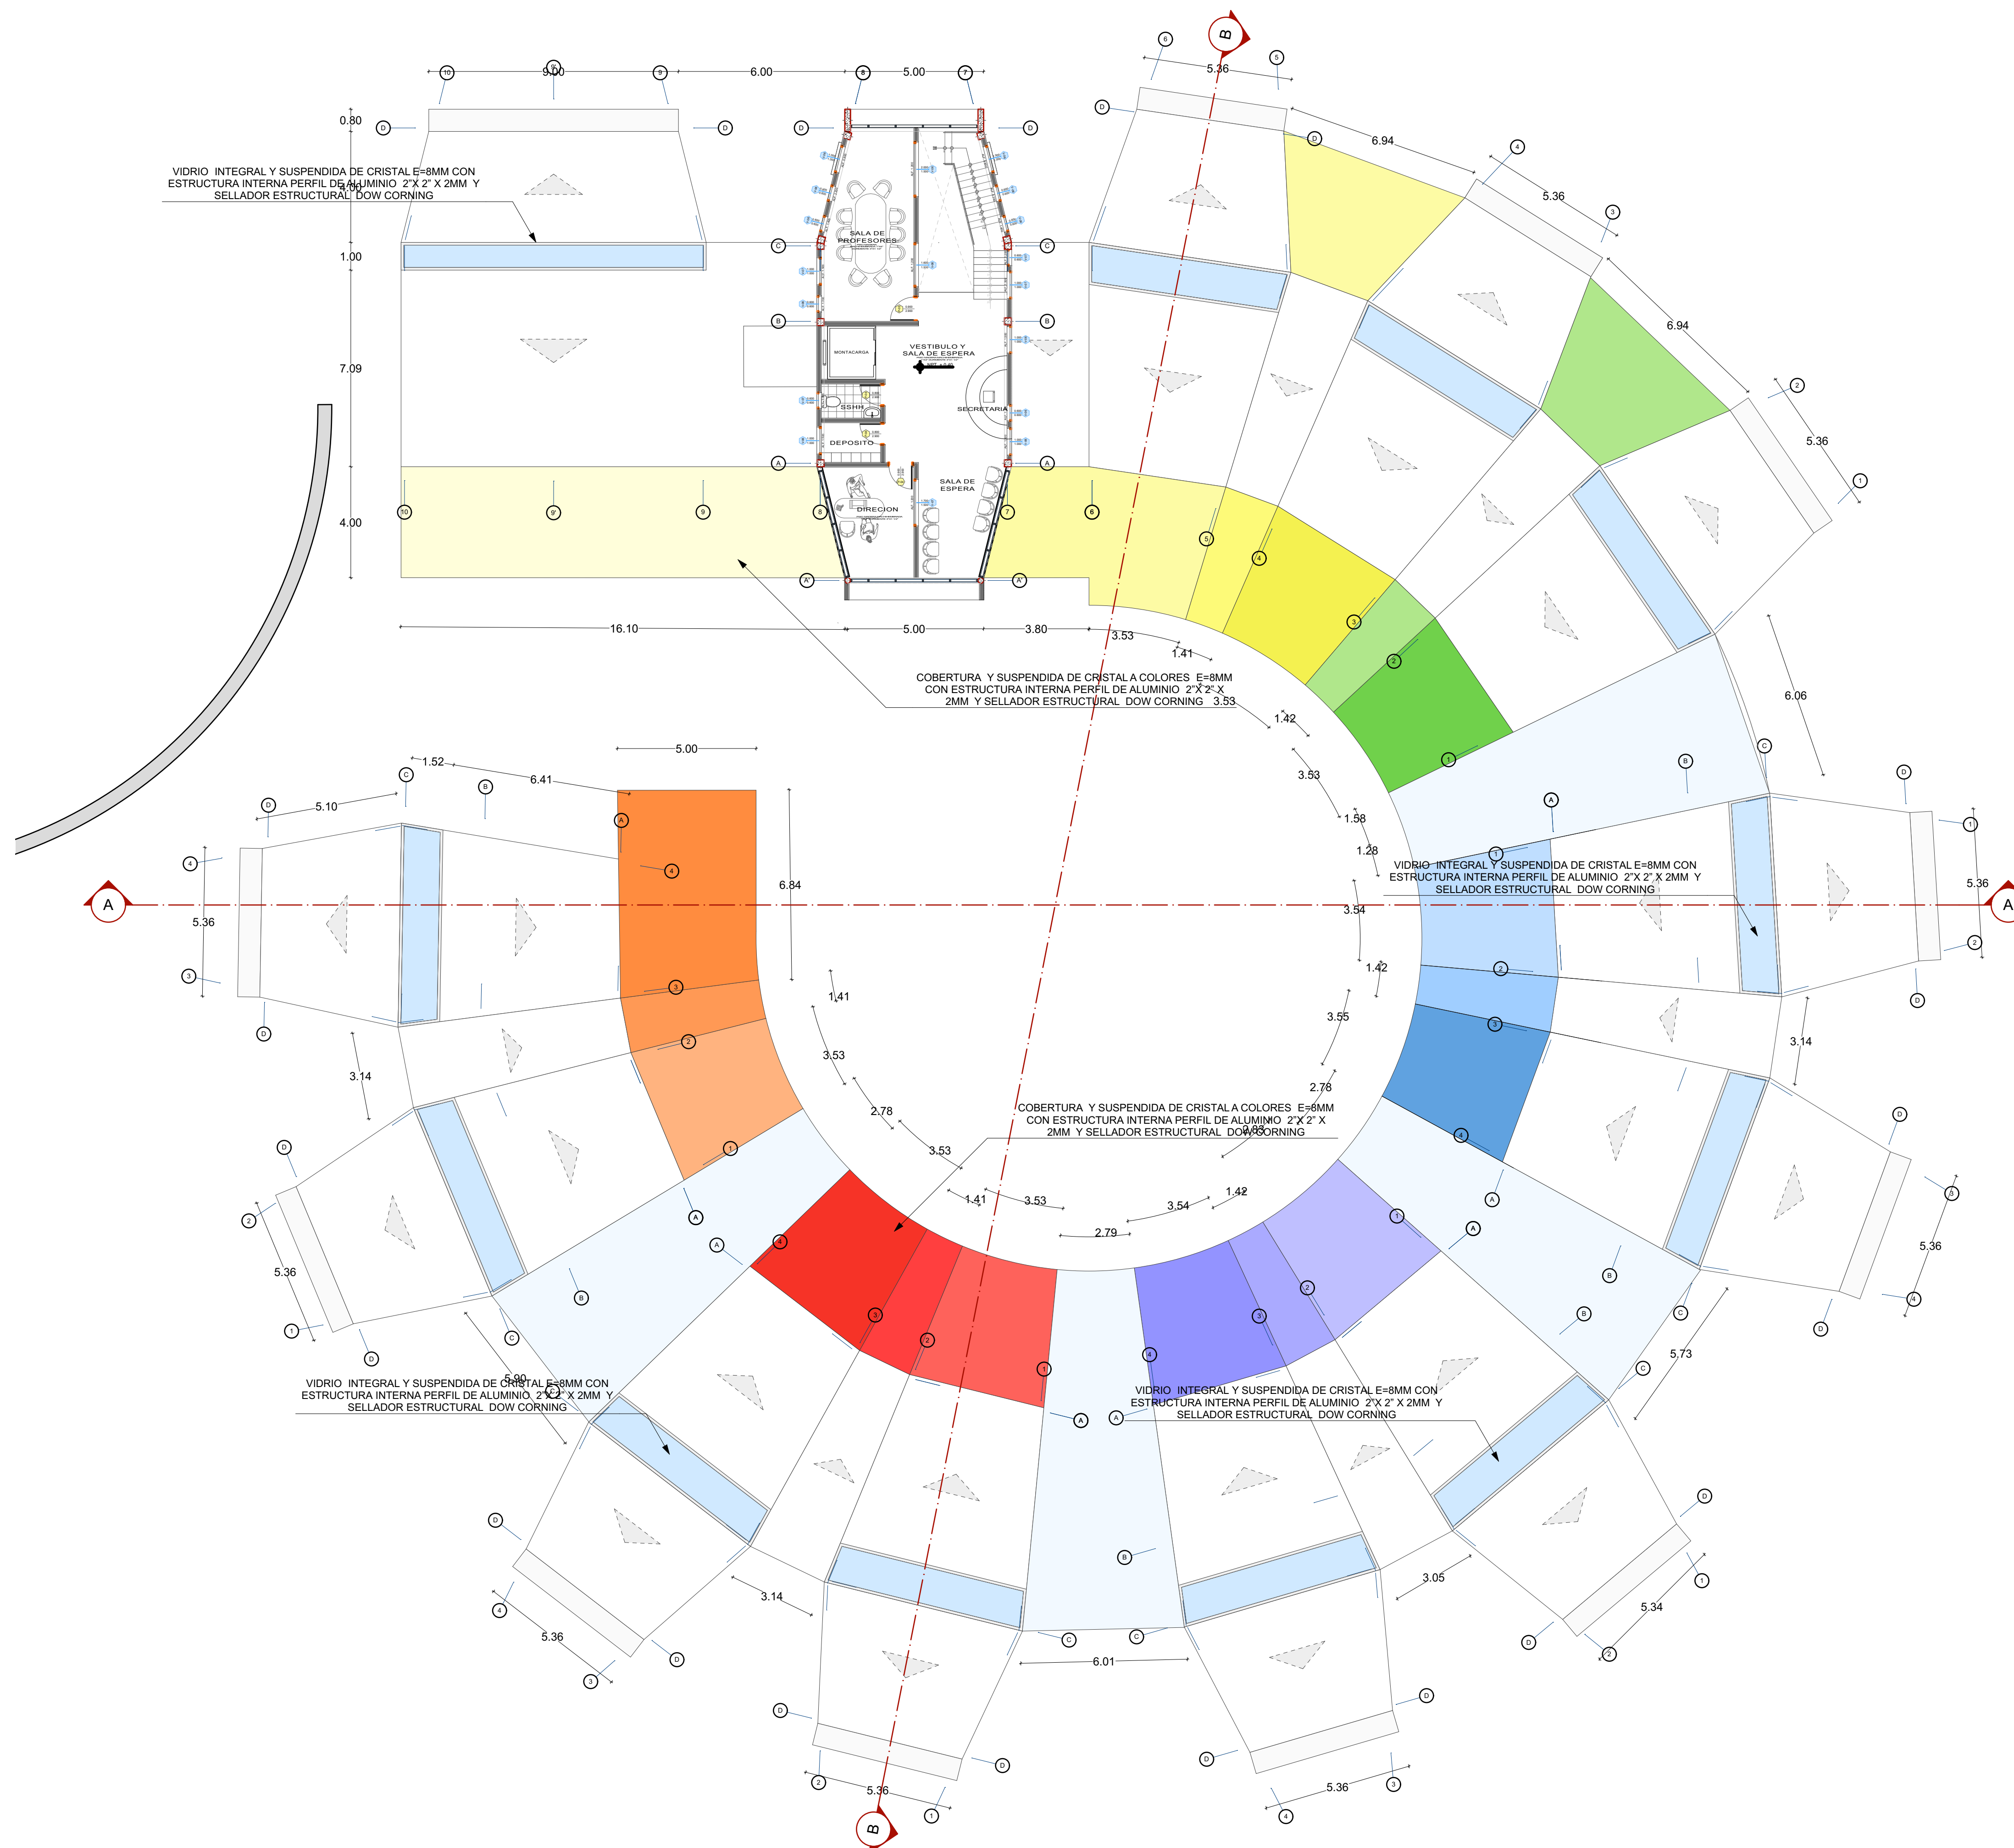

PLANO DE TECHOS

Escala 1:125