




PROYECTO:
"Complejo Interactivo para el Desarrollo de la Educación Infantil del Centro Poblado de Jayllihuaya"

ESPECIALIDAD:
ARQUITECTURA

PLANO:
PLANIMETRIA GENERAL

ELABORACION:
***BACH. ARQ. QUISO QUISPE YESSICA LISBETH**
***BACH. ARQ. SEMINARIO CASTILLO LUIS MIGUEL**

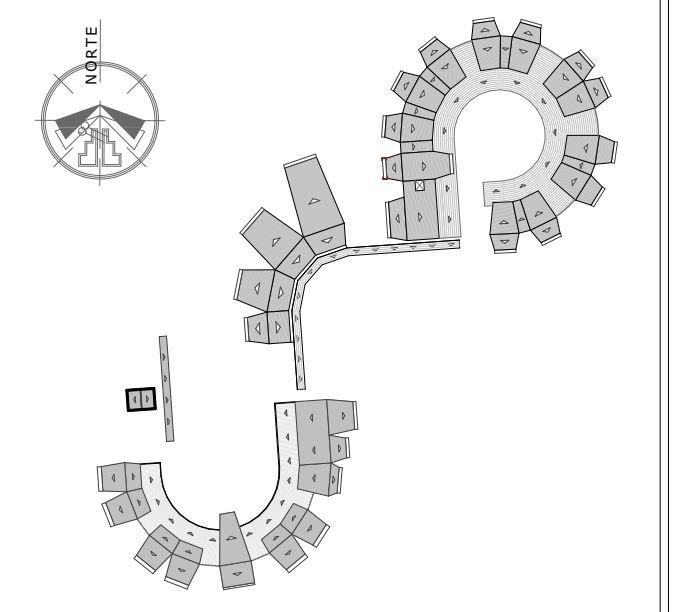


DIRECTOR:
***Dr. Arqto. JORGE ADAN VILLEGAS ABRILL**

ASESOR:
***Arqto. NARDA YOLANDA CASTILLO CASTILLO**


UBICACION:
LUGAR : **CENTRO POBLADO DE JAYLLIHUAYA**
DISTRITO : **PUNO**
PROVINCIA : **PUNO**
DPTO. : **PUNO**

DEBLLO:	LAMINA:
FECHA: DICIEMBRE 2017	PG-02
ESCALA: INDICADA	

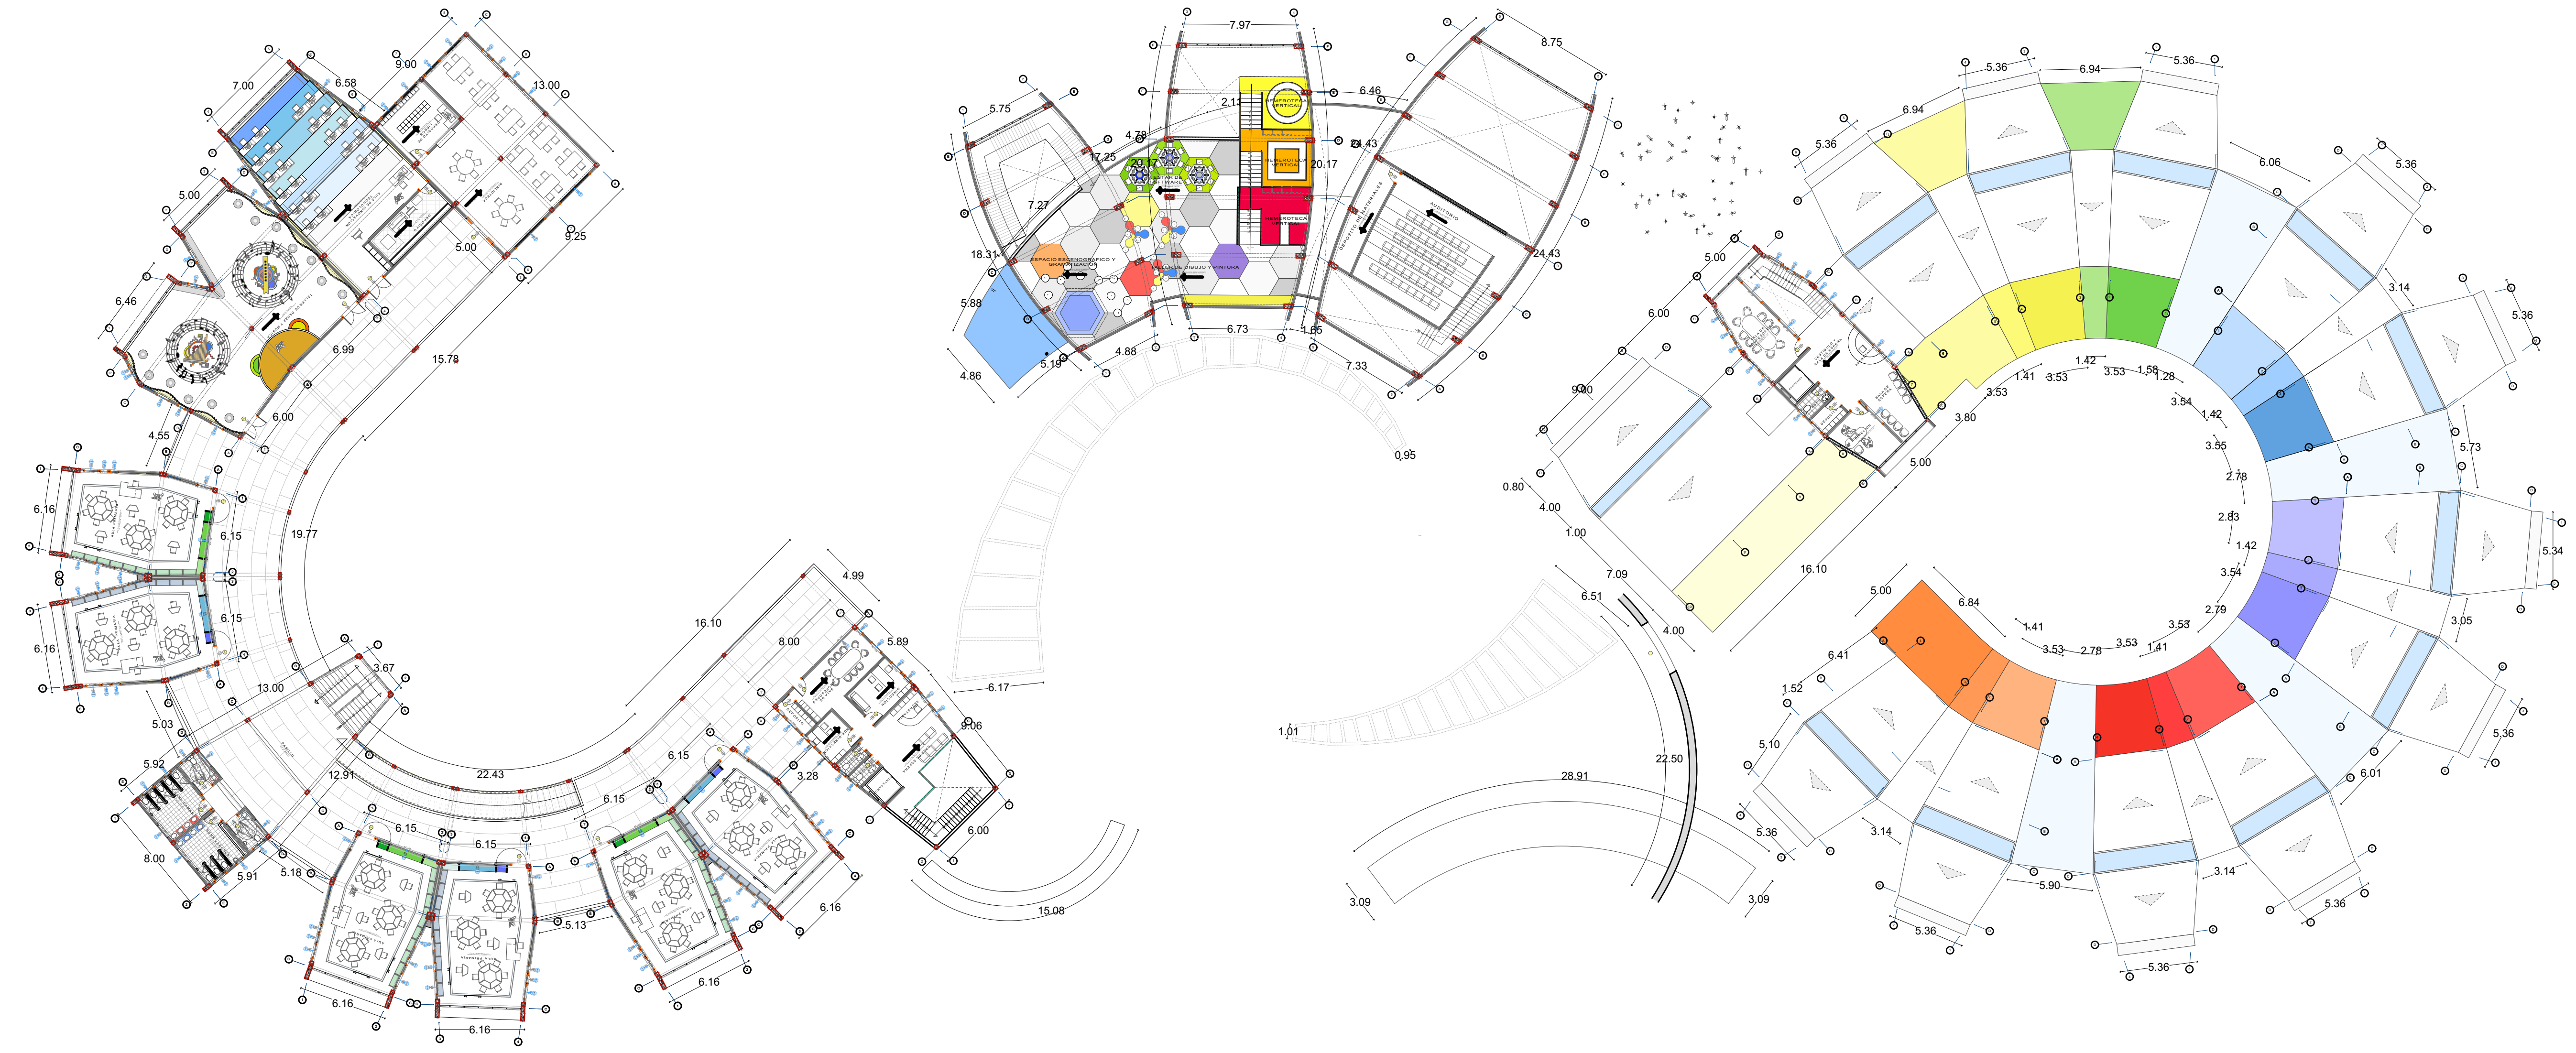

SEGUNDO NIVEL

Escala 1:250

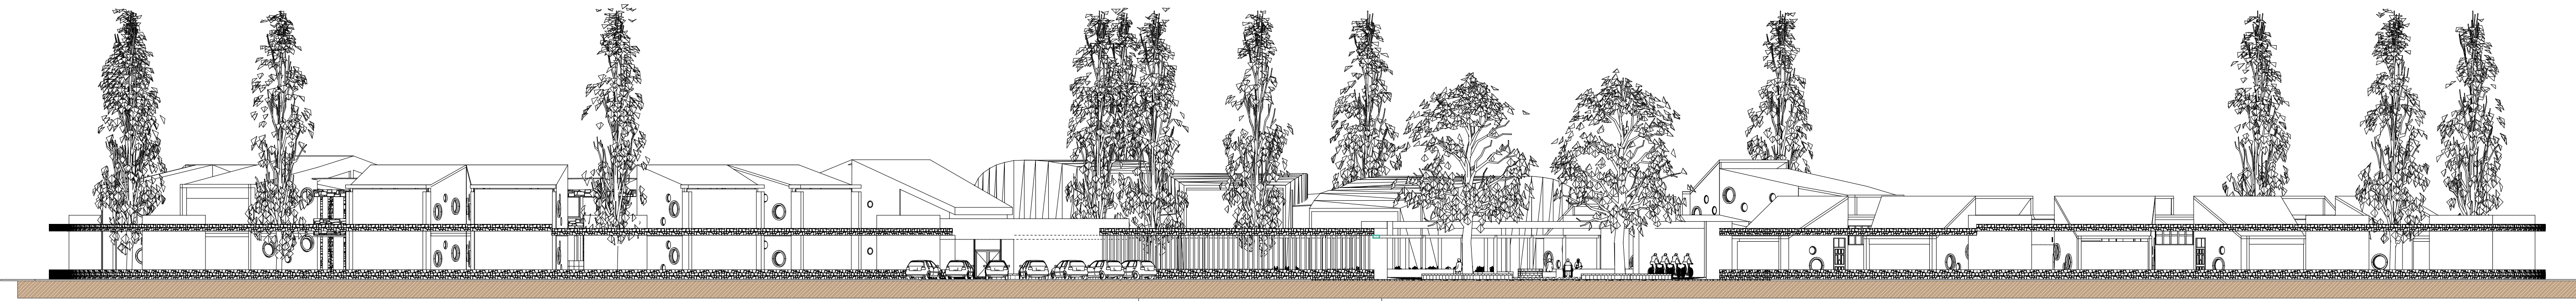

ELEVACION FRONTAL

Escala 1:250