
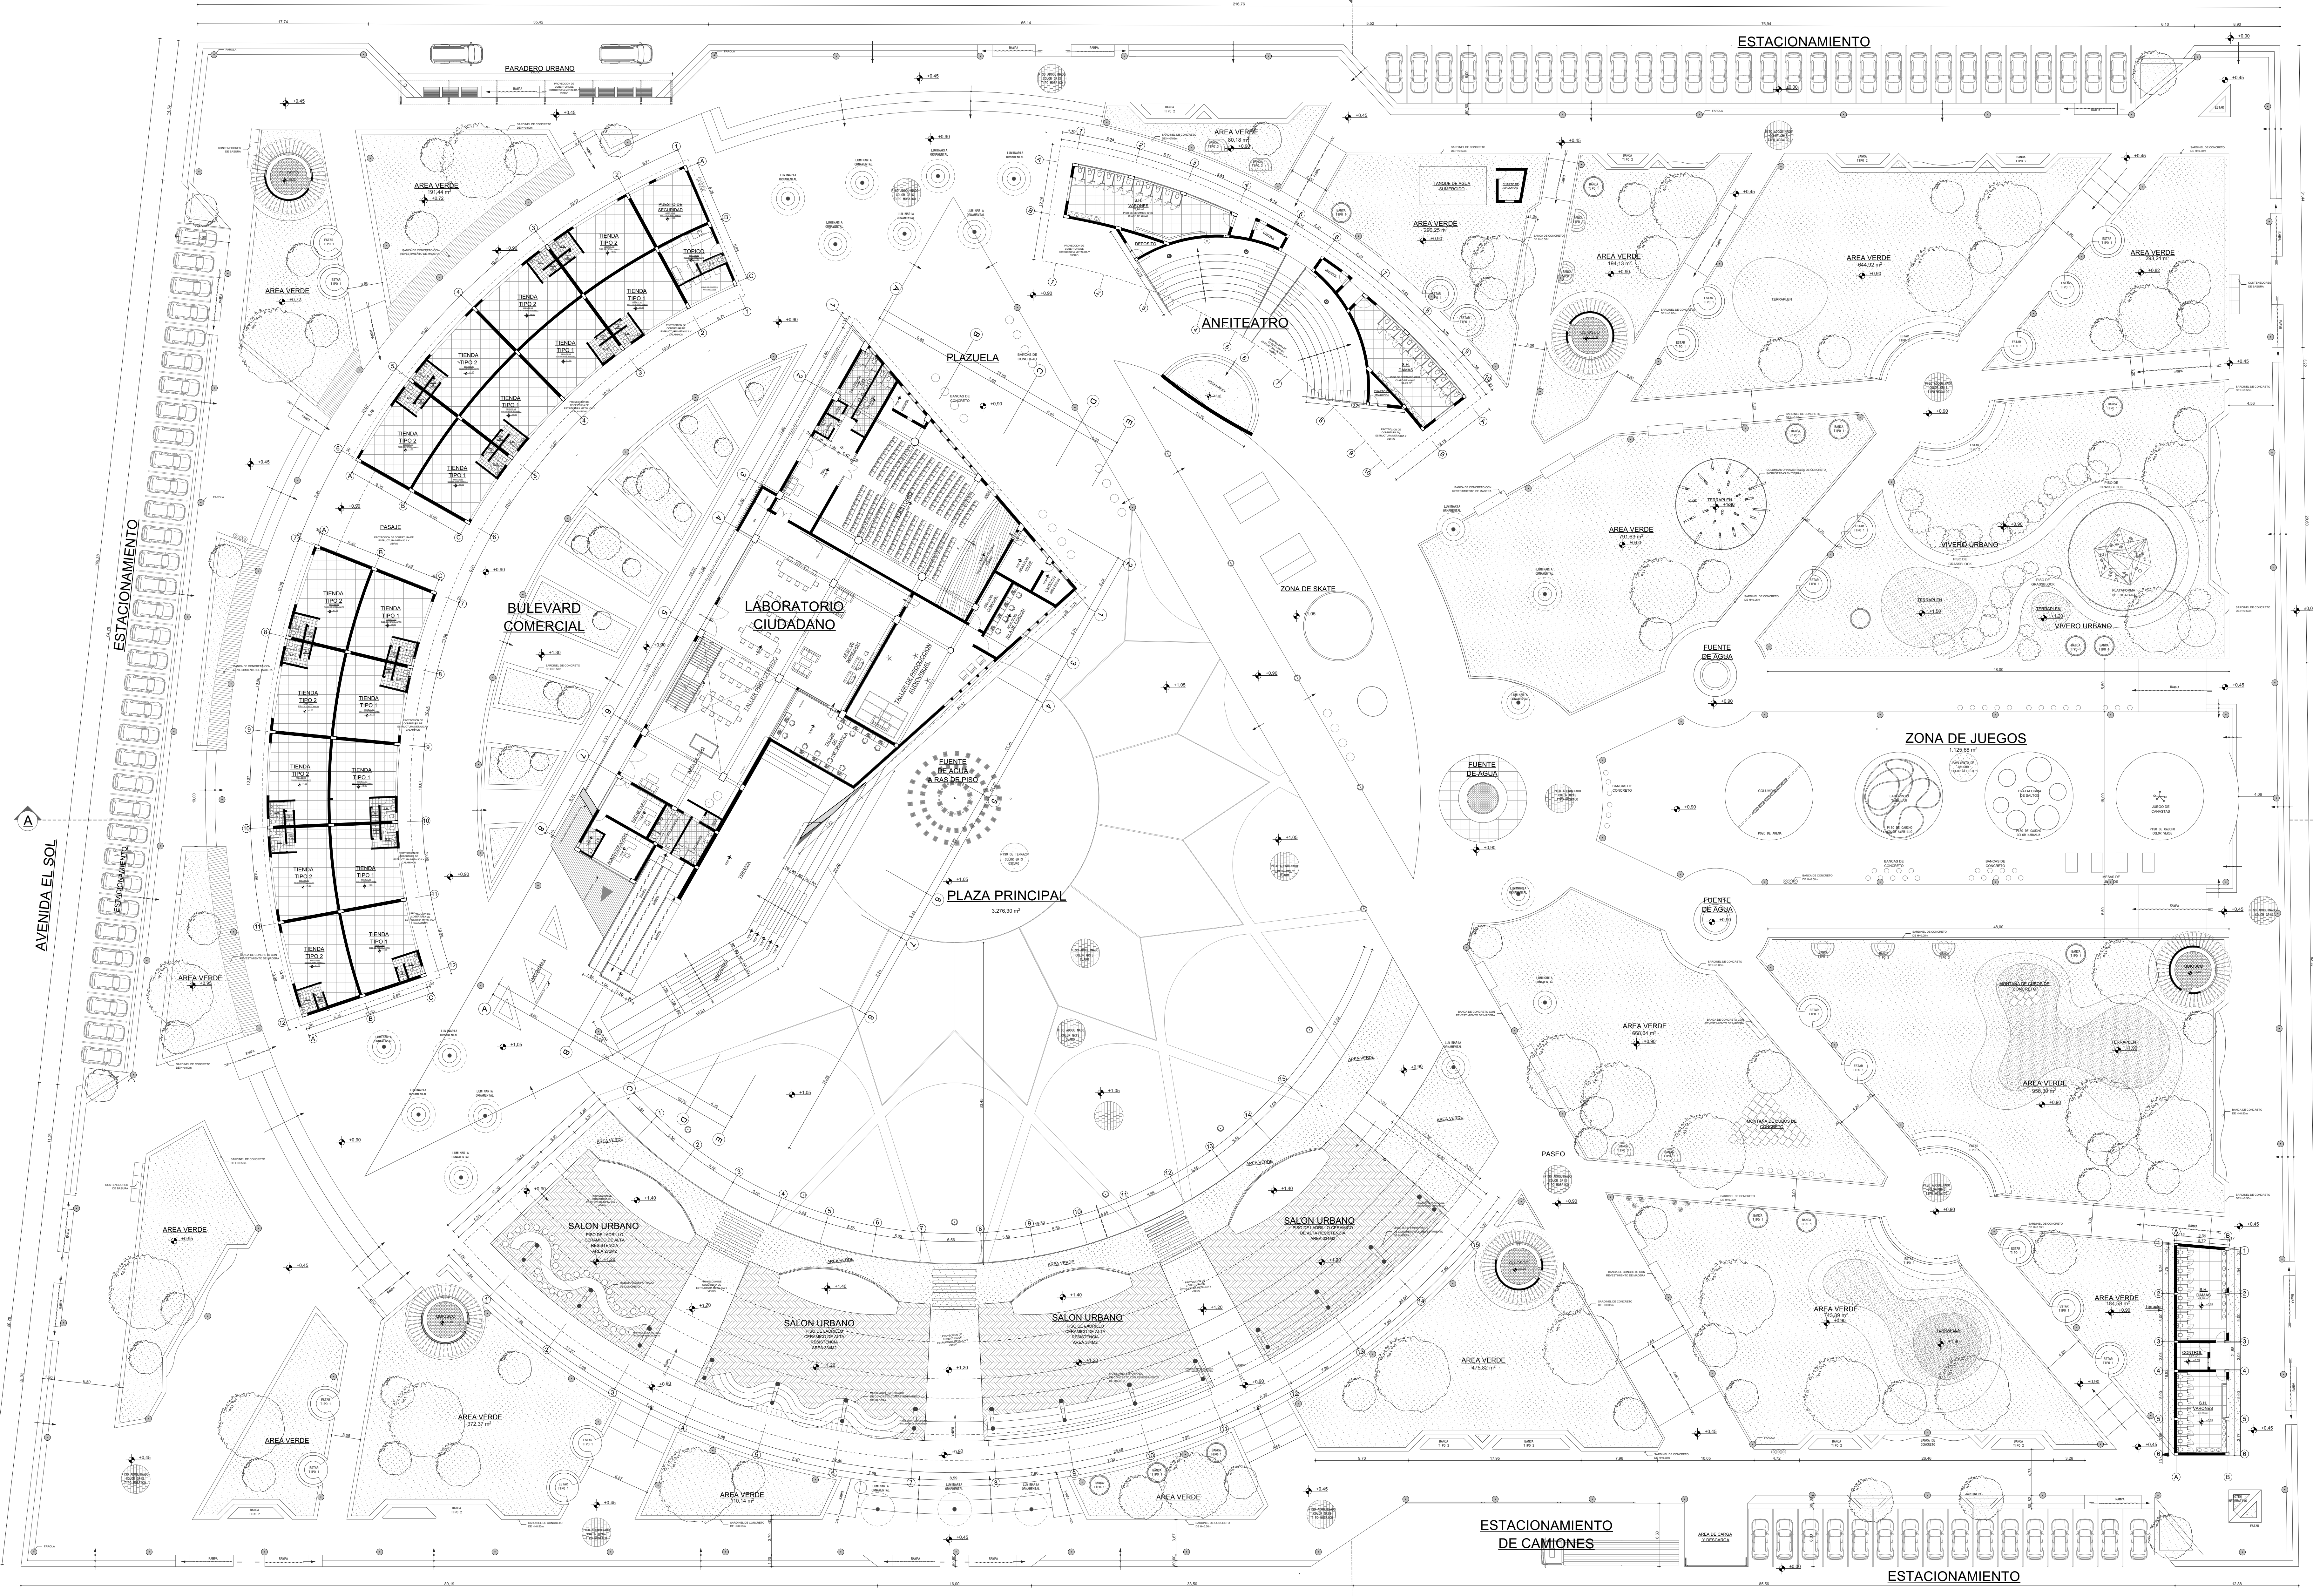


AVENIDA NORMAL

B

ESTACIONAMIENTO

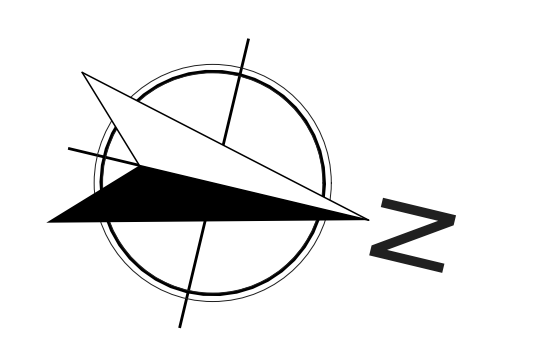

AVENIDA EL SOL

AVENIDA SAN JUAN DE DIOS

AVENIDA JORGE CHAVEZ

B'

ESTACIONAMIENTO DE CAMIONES

ESTACIONAMIENTO

**PLANTA GENERAL
PRIMER NIVEL**
ESCALA 1/250

FACULTAD DE INGENIERIA CIVIL Y ARQUITECTURA	
ESCUELA PROFESIONAL DE ARQUITECTURA Y URBANISMO	
PROYECTO DE TESIS: NUEVA TIPOLOGIA DE ESPACIO PUBLICO PARA PROMOVER LA CIUDADANIA EN LA CIUDAD DE JULACA	
DIRECTOR DE TESIS: ARQ. YONNY WALTER CHAVEZ PEREA	
ASESOR DE TESIS: ARQTA. MARINA ALEXANDRA RAMANA CORBIERE	
DEPARTAMENTO: PUNO	PROVINCIA: SAN ROMAN
DISTRITO: JULACA	
PRESENTADO POR: BACH. EN ARQUITECTURA ALBERT DANIEL COTERILASMA	FECHA: ABRIL 2019
PLAZA CIUDADANA	
PLANTA GENERAL PRIMER NIVEL	
A-01	