




UBICACION NACIONAL
Escala: NA

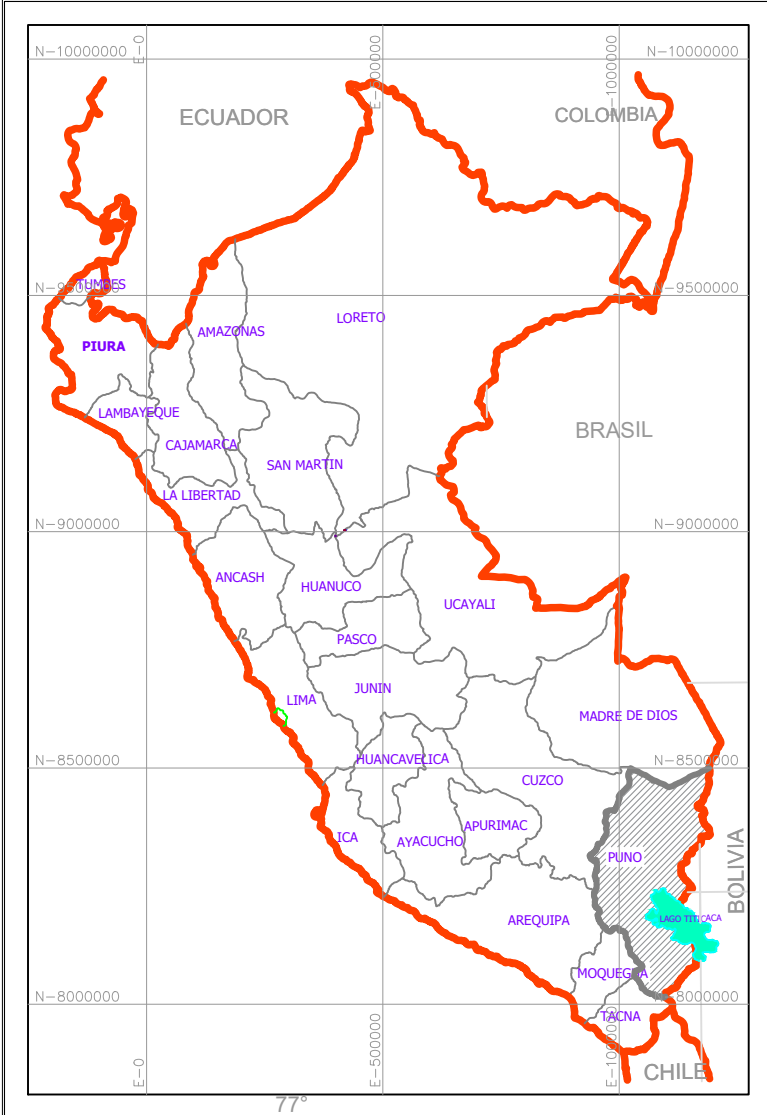

UBICACION DEPARTAMENTAL
Escala: NA

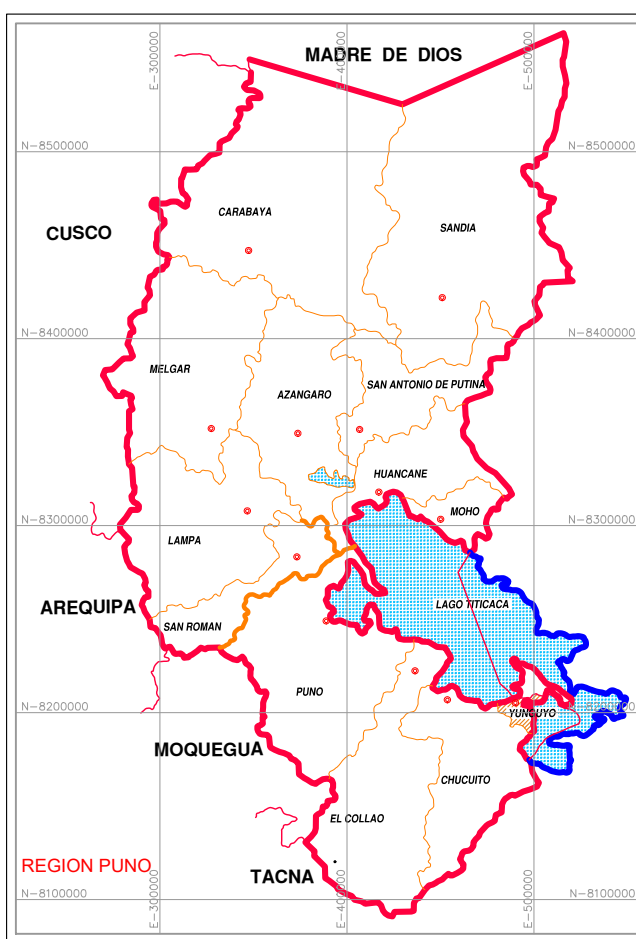

UBICACION PROVINCIAL
Escala: 1/50000

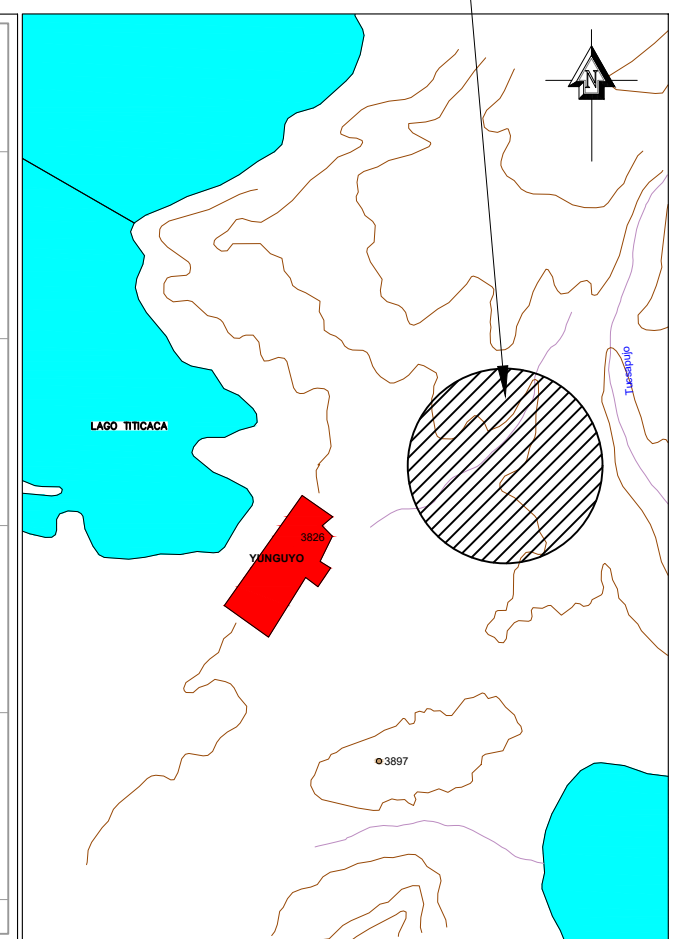


UNIVERSIDAD NACIONAL DEL ALTIPLANO PUNO		
FACULTAD DE CIENCIAS AGRARIAS		
ESCUELA PROFESIONAL DE INGENIERIA TOPOGRAFICA Y AGRIMENSURA		
PROF: ANALISIS COMPARATIVO DIMENSIONAL DE PRECIOS EXISTENTES FISICAMENTE Y PRECIOS TITULADOS INSCRITOS EN LA SUNARP DE LAS ZONAS RURALES DE LA PROVINCIA DE YUNGUYO.		
PLANO DE UBICACION: NACIONAL, DEPARTAMENTAL Y PROVINCIAL		
DFTO: PUNO	EJECUTORES: CARLOS LAURENTE MAMANI GEDEON DAVID TAPIA TAPIA	ESCALA: INDICADA
PROV: YUNGUYO		FECHA: JUNIO 2018
DISTR: YUNGUYO	ASESOR: Ing. ARTURO JOELS VENTURA MAMANI	PLANO N°
UBICACION: C. P. DE APILLANI		01



PLANO PERIMETRICO
ESCALA : 1/750



PLANO DE UBICACION
ESCALA: 1/50000

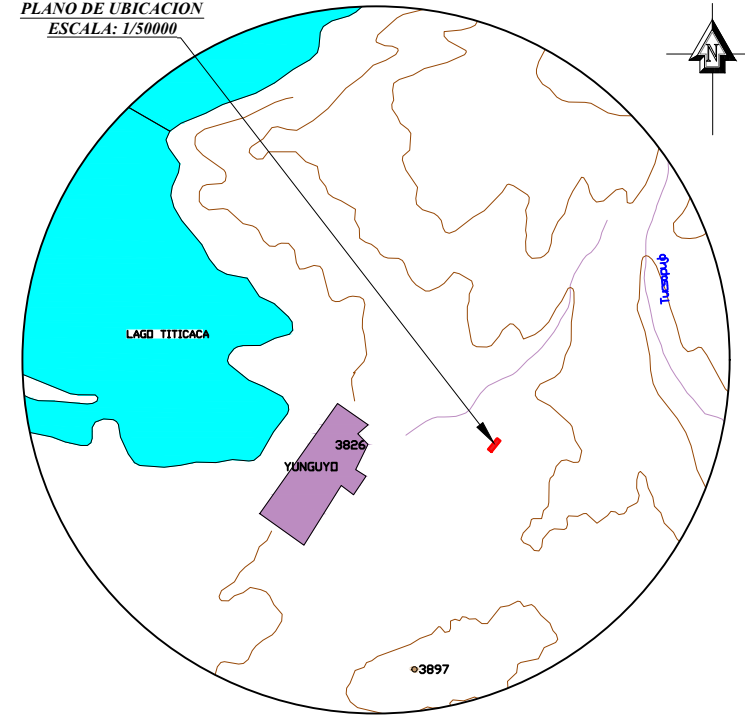



CUADRO DE AREAS


AREA INSCRITO EN LA SUNARP	AREA INTERVENIDA
AREA: 2984 m ²	AREA: 2740.889 m ²
DIFERENCIA ENTRE AREAS	
243.111 m²	

CUADRO DE CENTROIDES


CENTROIDE INSCRITO EN LA SUNARP	CENTROIDE INTERVENIDA
NORTE : 8204191 ESTE : 491189	NORTE : 8204192.826 ESTE : 491190.599
ERROR ENTRE DOS PUNTOS	
2.4272 ml	

	UNIVERSIDAD NACIONAL DEL ALTIPLANO PUNO		
	FACULTAD DE CIENCIAS AGRARIAS		
	ESCUELA PROFESIONAL DE INGENIERIA TOPOGRAFICA Y AGRIMENSURA		
	PROY: ANALISIS COMPARATIVO DIMENSIONAL DE PREDIOS EXISTENTES FISICAMENTE Y PREDIOS TITULADOS INSCRITOS EN LA SUNARP DE LAS ZONAS RURALES DE LA PROVINCIA DE YUNYUYO		
PERIMETRICO Y LOCALIZACION			
PLANO			
DEPTO: PUNO	ELABORADORES:	ESCALA: INDICADA	
PROV: YUNYUYO	CARLOS LAURENTE MAMANI GEDEON DAVID TAPIA TAPIA	FECHA: JUNIO 2018	
DISTR: YUNYUYO	ASESOR: Ing. ARTURO JOELS VENTURA MAMANI	UNIDAD CATASTRAL:	
UBICACION: C. P. DE APILLANI	AREA INSCRITA SUNARP: 2984 m ²	016182	
	AREA INTERVENIDA: 2740.889 m ²		PLANO N°
			02

PLANO PERIMETRICO
ESCALA : 1/1000

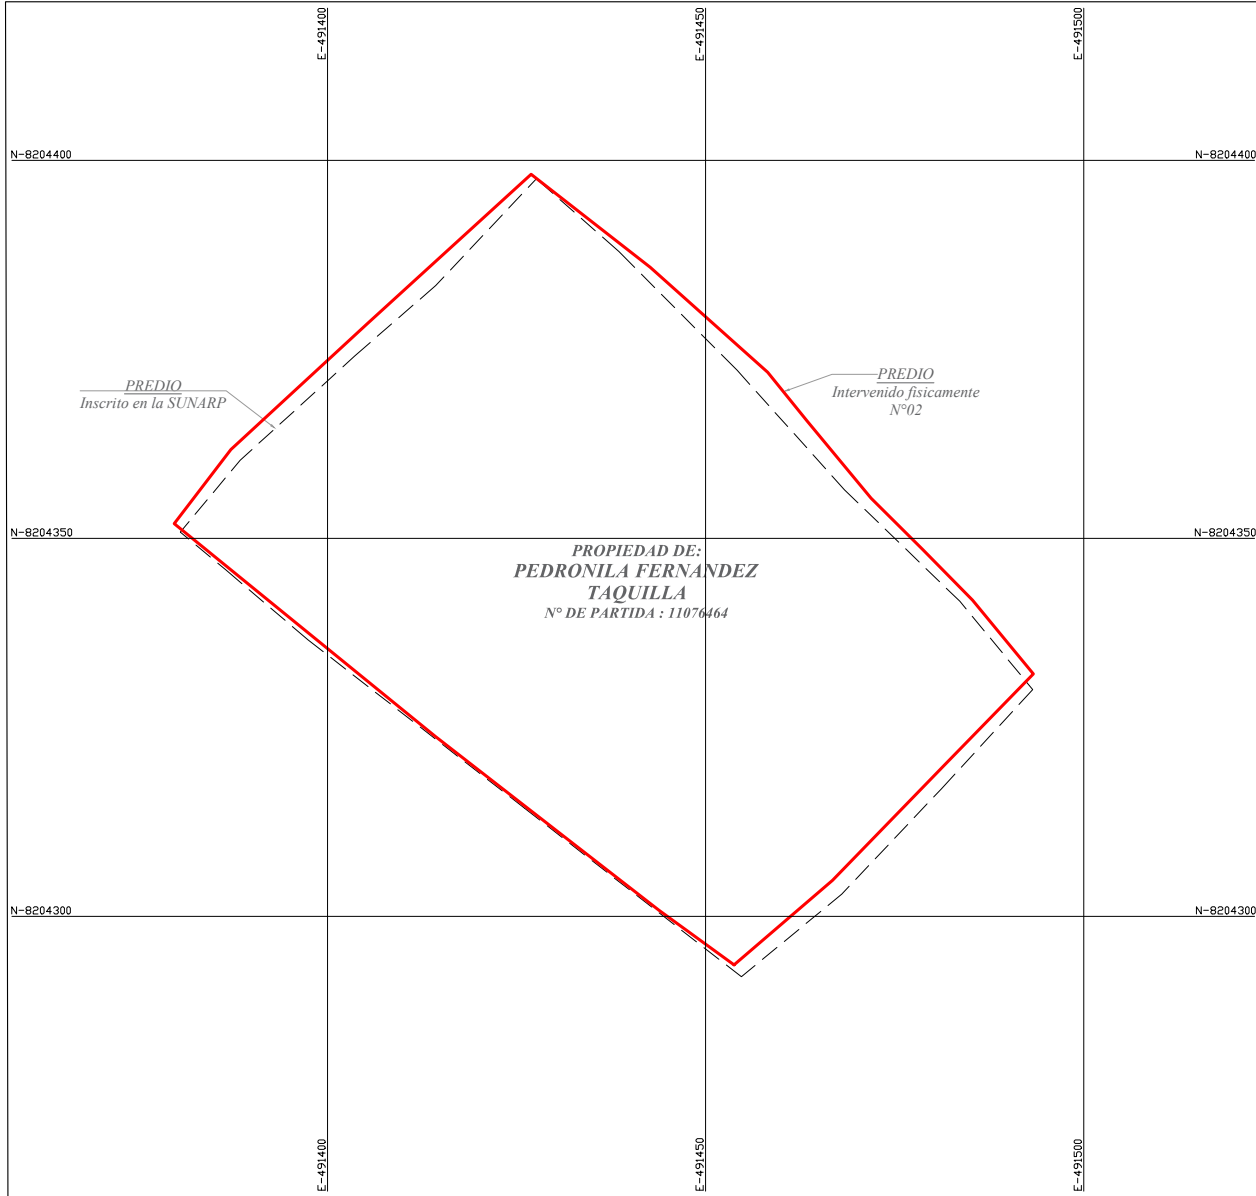

PLANO DE LOCALIZACION
ESCALA: 1/50000

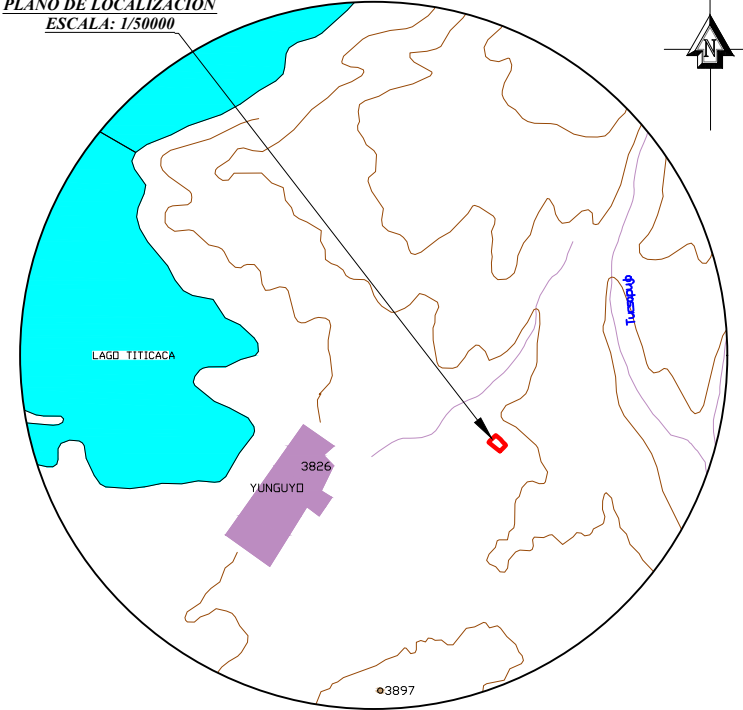

CUADRO DE AREAS

AREA INSCRITO EN LA SUNARP	AREA INTERVENIDA
AREA: 5839 m ²	AREA: 5972.851 m ²
DIFERENCIA ENTRE AREAS	
133.851 m²	

CUADRO DE CENTROIDES

CENTROIDE INSCRITO EN LA SUNARP	CENTROIDE INTERVENIDA
NORTE : 8204345 ESTE : 491437	NORTE : 8204345.474 ESTE : 491437.625
ERROR ENTRE DOS PUNTOS	
0.7844 ml	

	UNIVERSIDAD NACIONAL DEL ALTIPLANO PUNO		
	FACULTAD DE CIENCIAS AGRARIAS		
	ESCUELA PROFESIONAL DE INGENIERIA TOPOGRAFICA Y AGRIMENSURA		
	PROY: ANALISIS COMPARATIVO DIMENSIONAL DE PREDIOS EXISTENTES FISICAMENTE Y PREDIOS TITULADOS INSCRITOS EN LA SUNARP DE LAS ZONAS RURALES DE LA PROVINCIA DE YUNGUYO		
PLANO			
PERIMETRICO Y LOCALIZACION			
DEPTO: PUNO	ELICITADORES:	ESCALA: INDICADA	
PROV: YUNGUYO	CARLOS LAURENTE MAMANI GEDEON DAVID TAPIA TAPIA	FECHA: JUNIO 2018	
DISTR: YUNGUYO	ASESOR: Ing. ARTURO JOELS VENTURA MAMANI	UNIDAD CATASTRAL:	
		016166	
UBICACION: C. P. DE APILLANI	AREA INSCRITO EN SUNARP: 5839 m ²	AREA INTERVENIDA: 5972.851 m ²	PLANO N°: 03

PLANO PERIMETRICO
ESCALA : 1/500




PREDIO
Intervenido físicamente
Nº 03

PROPIEDAD DE:
TEODOCIA ANCALLA TAQUILA
Nº DE PARTIDA: 11072499

PREDIO
Inscrito en la SUNARP

PLANO DE LOCALIZACION
ESCALA: 1/50000

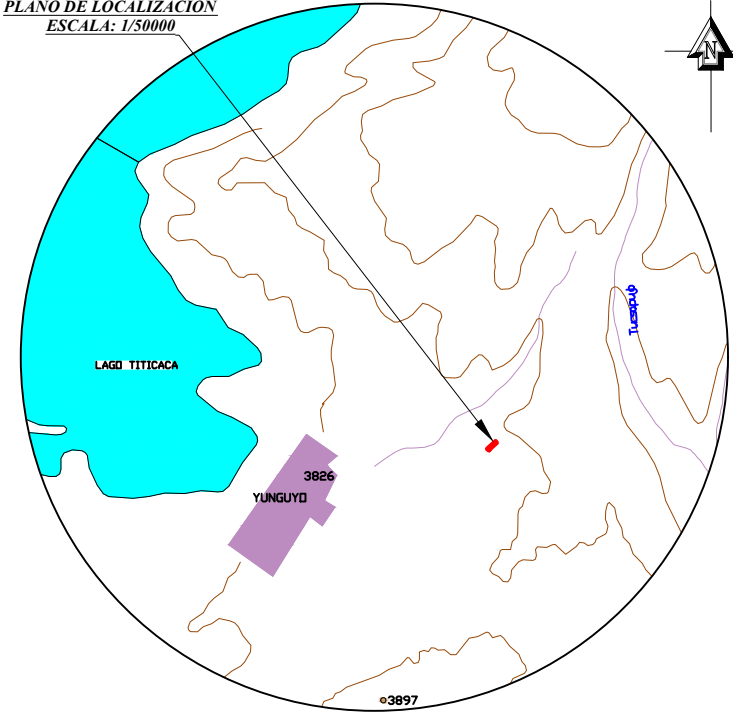



CUADRO DE AREAS


ÁREA INSCRITO EN LA SUNARP	ÁREA INTERVENIDA
ÁREA: 1001 m ²	ÁREA: 976.864 m ²
DIFERENCIA ENTRE ÁREAS	
24.136 m²	

CUADRO DE CENTROIDES


CENTROIDE INSCRITO EN LA SUNARP	CENTROIDE INTERVENIDA
NORTE : 8204393 ESTE : 491382	NORTE : 8204393.142 ESTE : 491381.583
ERROR ENTRE LOS DOS CENTROIDES	
0.4405 ml	

	UNIVERSIDAD NACIONAL DEL ALTIPLANO PUNO			
	FACULTAD DE CIENCIAS AGRARIAS			
	ESCUELA PROFESIONAL DE INGENIERIA TOPOGRAFICA Y AGRIMENSURA			
	PROJ: ANALISIS COMPARATIVO DIMENSIONAL DE PREDIOS EXISTENTES FISICAMENTE Y PREMIOS TITULADOS INSCRITOS EN LA SUNARP DE LAS ZONAS RURALES DE LA PROVINCIA DE YUNGUYO			
PLANO PERIMETRICO Y LOCALIZACION				
DEPTO: PUNO	ERECTORES: CARLOS LAURENTE MAMANI GEDEON DAVID TAPLA TAPLA	ESCALA: INDICADA FECHA: JUNIO 2018	UNIDAD CATASTRAL 016193	
PROV: YUNGUYO	ASISOR: Ing. ARTURO JOELS VENTURA MAMANI	PLANO Nº		
DISTR: YUNGUYO	UBICACION: C. P. DE APILLANI	ÁREA INSCRITA SUNARP 1001 m ²	ÁREA INTERVENIDA 976.864 m ²	04

PLANO PERIMETRICO
ESCALA : 1/1000

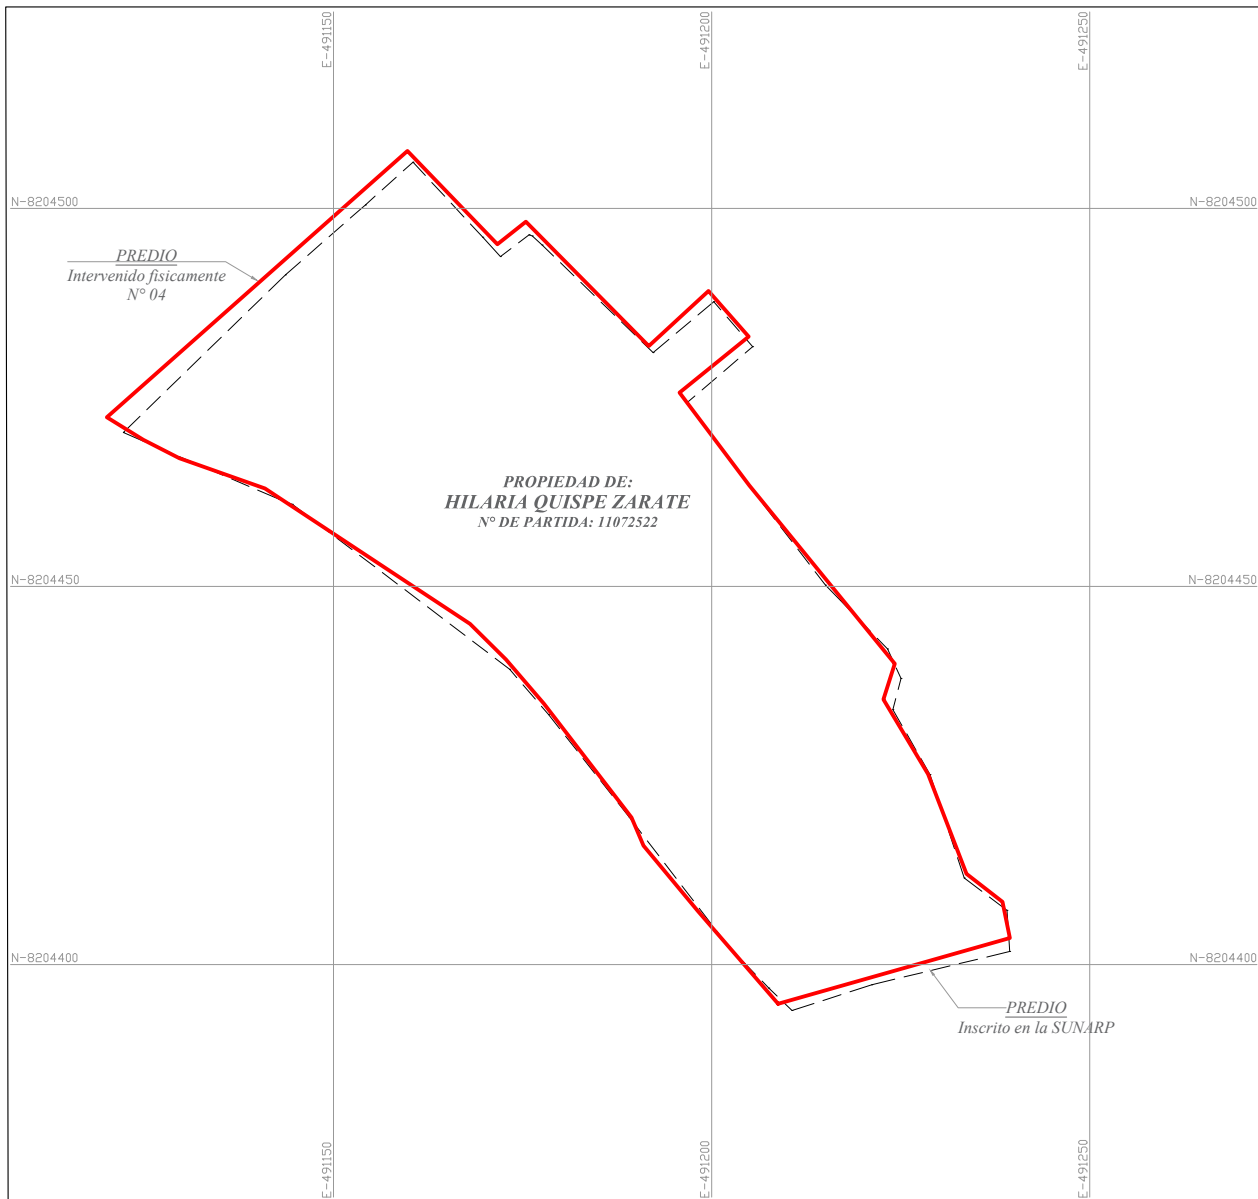

PLANO DE LOCALIZACION
ESCALA: 1/50000

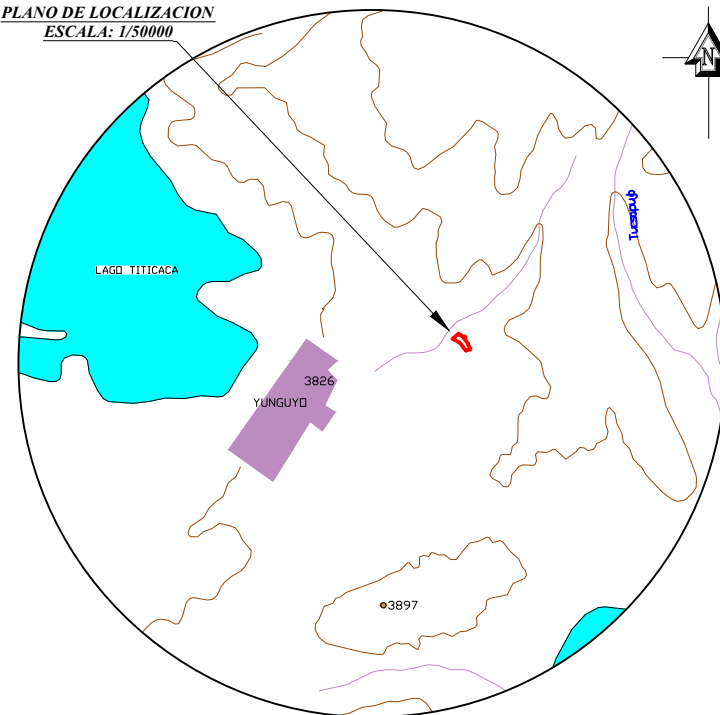



CUADRO DE AREAS


AREA INSCRITO EN LA SUNARP	AREA INTERVENIDA
AREA: 5192 m ²	AREA: 5256.410 m ²
DIFERENCIA ENTRE AREAS	
64.410 m²	

CUADRO DE CENTROIDES


CENTROIDE INSCRITO EN LA SUNARP	CENTROIDE INTERVENIDA
NORTE : 8204450 ESTE : 491181	NORTE : 8204453.024 ESTE : 491184.059
ERROR ENTRE LOS DOS CENTROIDES	
4.3014 ml	

	UNIVERSIDAD NACIONAL DEL ALTIPLANO PUNO		
	FACULTAD DE CIENCIAS AGRARIAS		
	ESCUELA PROFESIONAL DE INGENIERIA TOPOGRAFICA Y AGRIMENSURA		
	PROJ: ANALISIS COMPARATIVO DIMENSIONAL DE PREDIOS EXISTENTES FISICAMENTE Y PREMIOS TITULADOS INSCRITOS EN LA SUNARP DE LAS ZONAS RURALES DE LA PROVINCIA DE YUNUYO		
PLANO PERIMETRICO Y LOCALIZACION			
DPTO: PUNO	EJECUTORES: CARLOS LAURENTE MAMANI GEDEON DAVID TAPIA TAPIA	ESCALA: INDICADA FECHA: JUNIO 2018	UNIDAD CATASTRAL: 016261
PROV: YUNUYO	ASesor: Ing. ARTURO JOELS VENTURA MAMANI	PLANO N° 05	
DISTR: YUNUYO	AREA INSCRITA-SUNARP 5192 m ²	AREA INTERVENIDA 5256.410 m ²	
UBICACION: C. P. DE APILLANI			

PLANO PERIMETRICO
ESCALA : 1/500

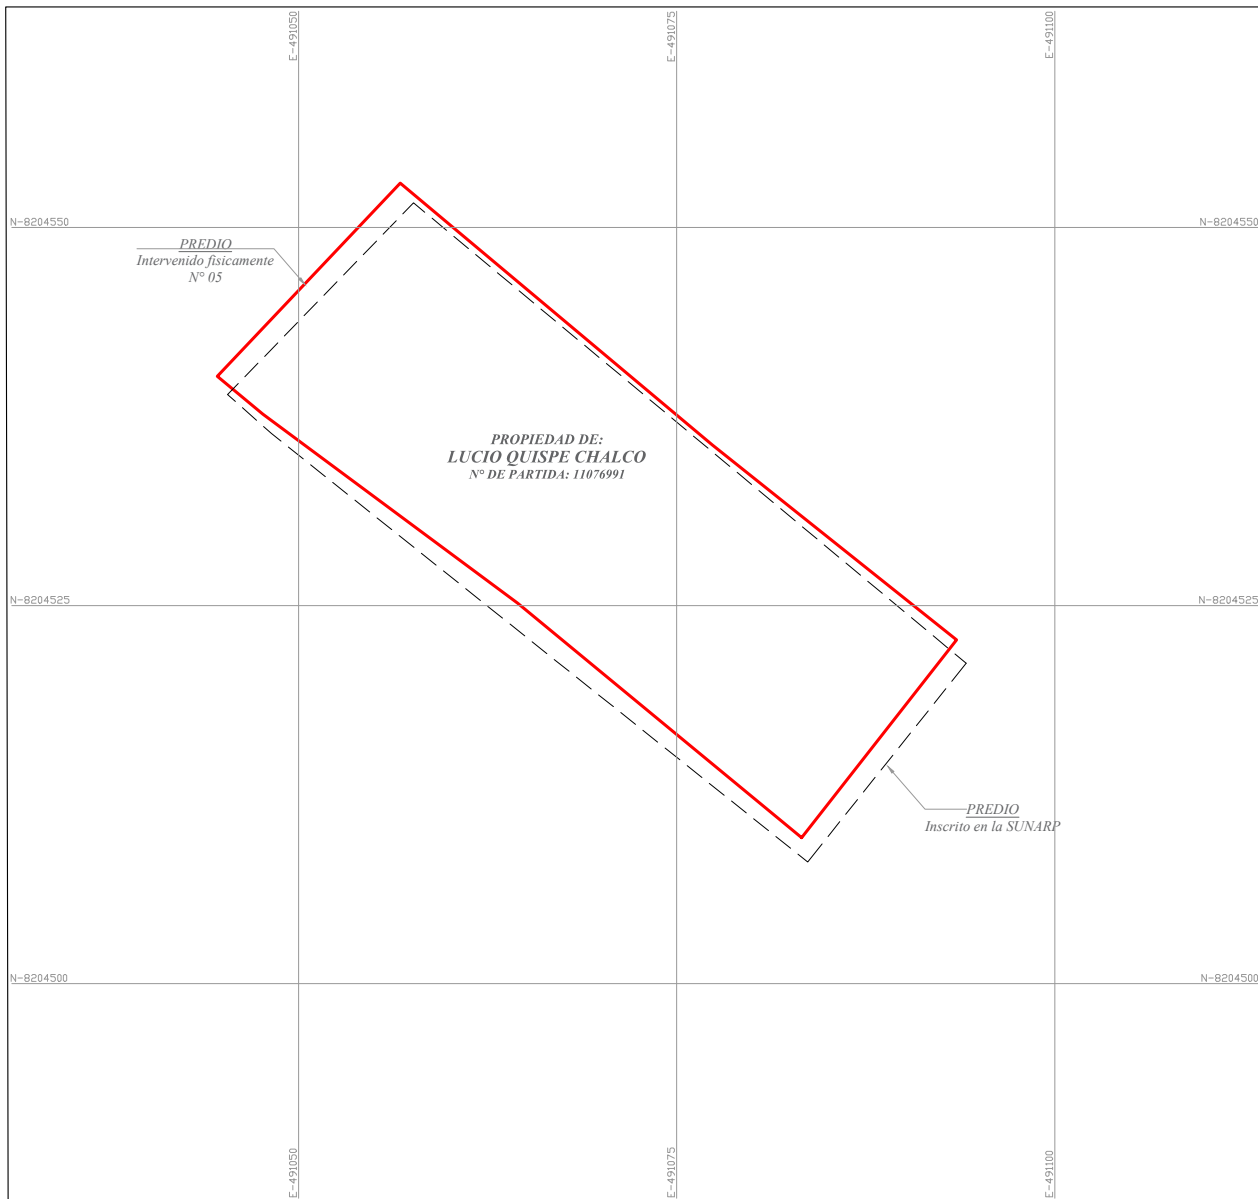

PLANO DE LOCALIZACION
ESCALA: 1/50000

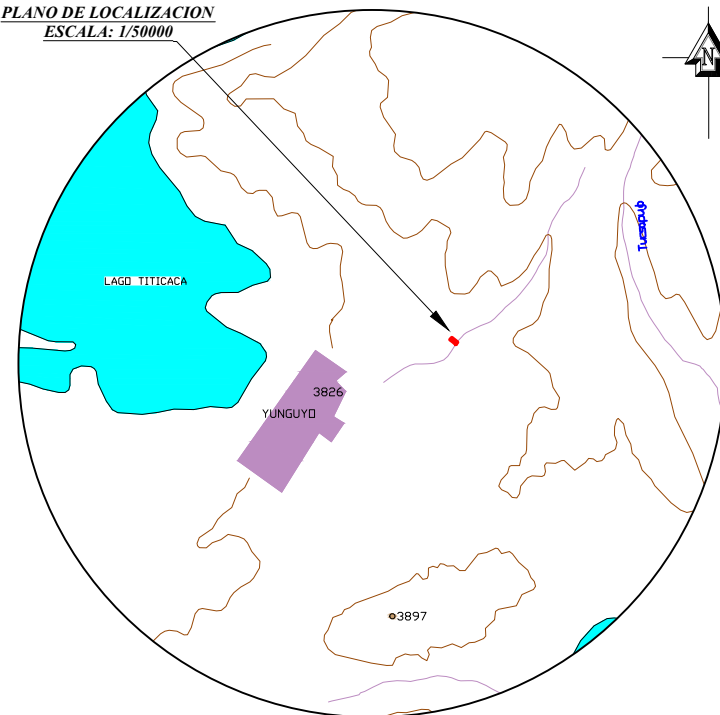



CUADRO DE AREAS


AREA INSCRITO EN LA SUNARP	AREA INTERVENIDA
AREA: 837 m ²	AREA: 808.695 m ²
DIFERENCIA ENTRE AREAS	
28.305 m²	

CUADRO DE CENTROIDES


CENTROIDE INSCRITO EN LA SUNARP	CENTROIDE INTERVENIDA
NORTE : 8204530 ESTE : 491070	NORTE : 8204531.539 ESTE : 491069.309
ERROR LINEAL ENTRE LOS DOS CENTROIDES	
1.6870 ml	

	UNIVERSIDAD NACIONAL DEL ALTIPLANO PUNO		
	FACULTAD DE CIENCIAS AGRARIAS		
	ESCUELA PROFESIONAL DE INGENIERIA TOPOGRAFICA Y AGRIMENSURA		
	PROJ: ANALISIS COMPARATIVO DIMENSIONAL DE PREDIOS EXISTENTES FISICAMENTE Y PREDIOS TITULADOS INSCRITOS EN LA SUNARP DE LAS ZONAS RURALES DE LA PROVINCIA DE YUNUYO		
PLANO			
PERIMETRICO Y LOCALIZACION			
DPTO: PUNO	EJECUTORES: CARLOS LAURENTE MAMANI GEDEON DAVID TAPIA TAPIA	ESCALA: INDICADA FECHA: JUNIO 2018	UNIDAD CATASTRAL: 016502
PROV: YUNUYO	ASNSOR: Ing. ARTURO JOELS VENTURA MAMANI	PLANO N°	
DISTR: YUNUYO	AREA INSCRITA-SUNARP 837 m ²	AREA INTERVENIDA 808.695 m ²	06
UBICACION: C. P. DE APILLANI			

PLANO PERIMETRICO
ESCALA : 1/1000

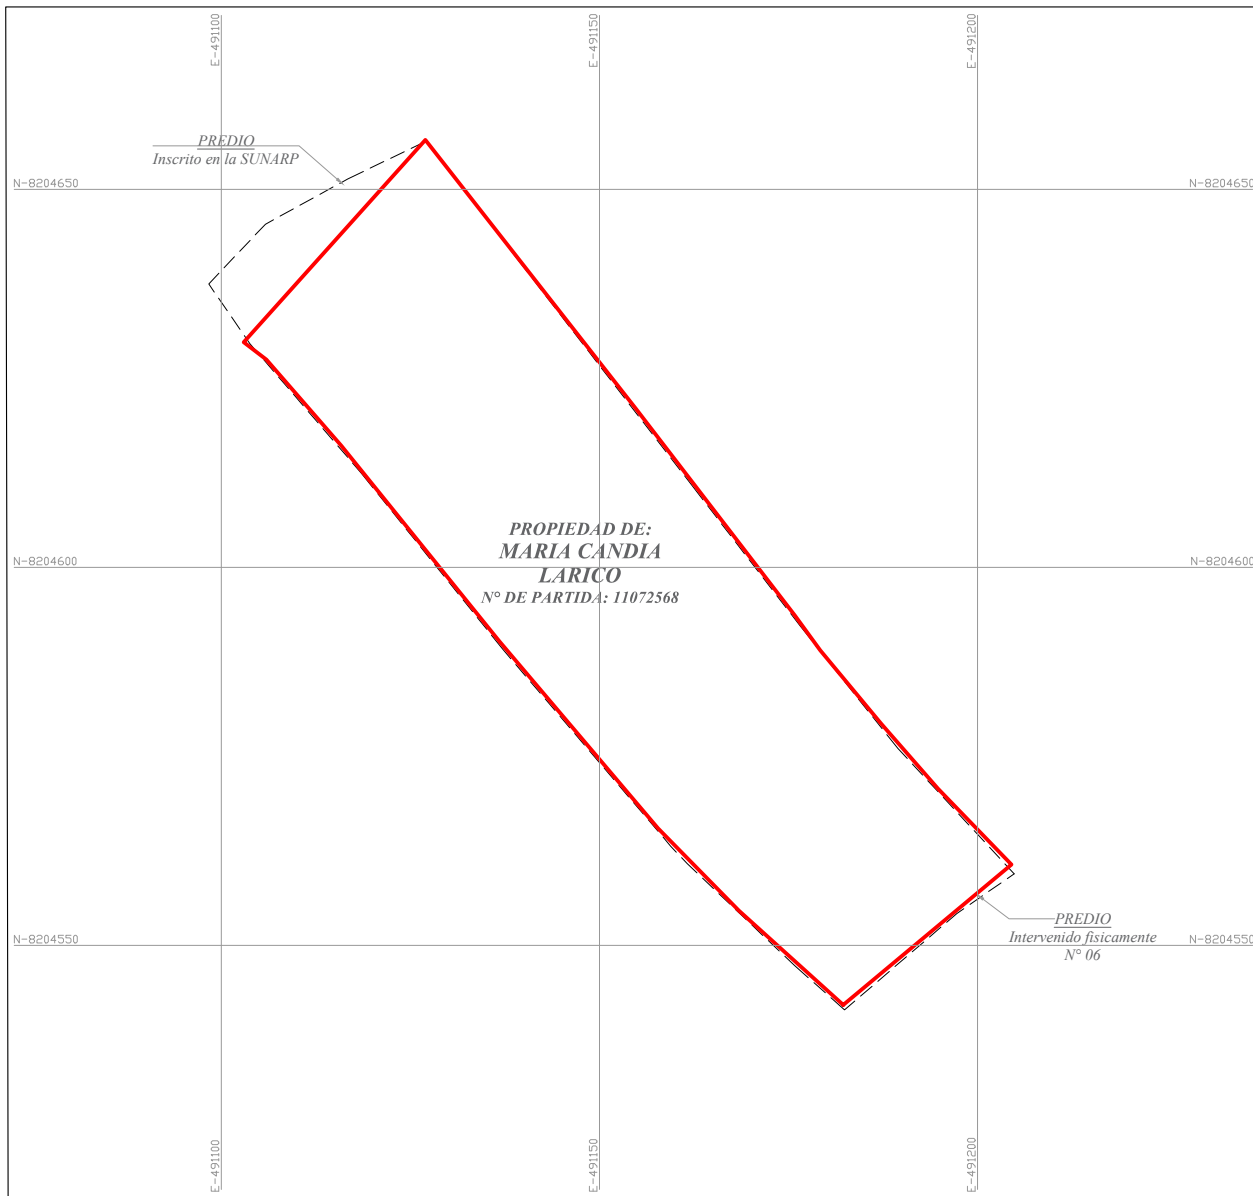

PLANO DE LOCALIZACION
ESCALA: 1/50000

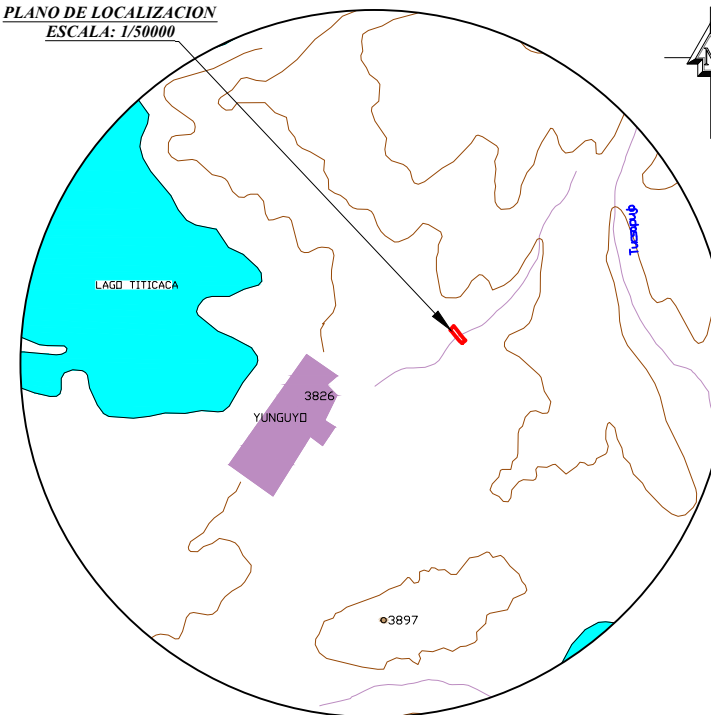



CUADRO DE AREAS

AREA INSCRITO EN LA SUNARP	AREA INTERVENIDA
AREA: 4126 m ²	AREA: 3909.605 m ²
DIFERENCIA ENTRE AREAS	
216.395 m²	

CUADRO DE CENTROIDES


CENTROIDE INSCRITO EN LA SUNARP	CENTROIDE INTERVENIDA
NORTE : 8204599 ESTE : 491152	NORTE : 8204598.027 ESTE : 491152.404
ERROR LINEAL ENTRE LOS DOS CENTROIDES	
1.0535 m	

	UNIVERSIDAD NACIONAL DEL ALTIPLANO PUNO		
	FACULTAD DE CIENCIAS AGRARIAS		
	ESCUELA PROFESIONAL DE INGENIERIA TOPOGRAFICA Y AGRIMENSURA		
	PROJ: ANALISIS COMPARATIVO DIMENSIONAL DE PREDIOS EXISTENTES FISICAMENTE Y PREDIOS TITULADOS INSCRITOS EN LA SUNARP DE LAS ZONAS RURALES DE LA PROVINCIA DE YUNGUYO		
	PLANO PERIMETRICO Y LOCALIZACION		
DPTO: PUNO	EJECUTORES:	ESCALA: INDICADA	
PROV: YUNGUYO	CARLOS LAURENTE MAMANI GEDEON DAVID TAPIA TAPIA	FECHA: JUNIO 2018	
DISTR: YUNGUYO	ASesor: Ing. ARTURO JOELS VENTURA MAMANI	UNIDAD CATASTRAL: 016516	
UBICACION: C. P. DE APILLANI	AREA INSCRITA-SUNARP 4126 m ²	AREA INTERVENIDA 3909.605 m ²	PLANO N° 07

PLANO PERIMETRICO
ESCALA : 1/750



PLANO DE LOCALIZACION
ESCALA: 1/50000

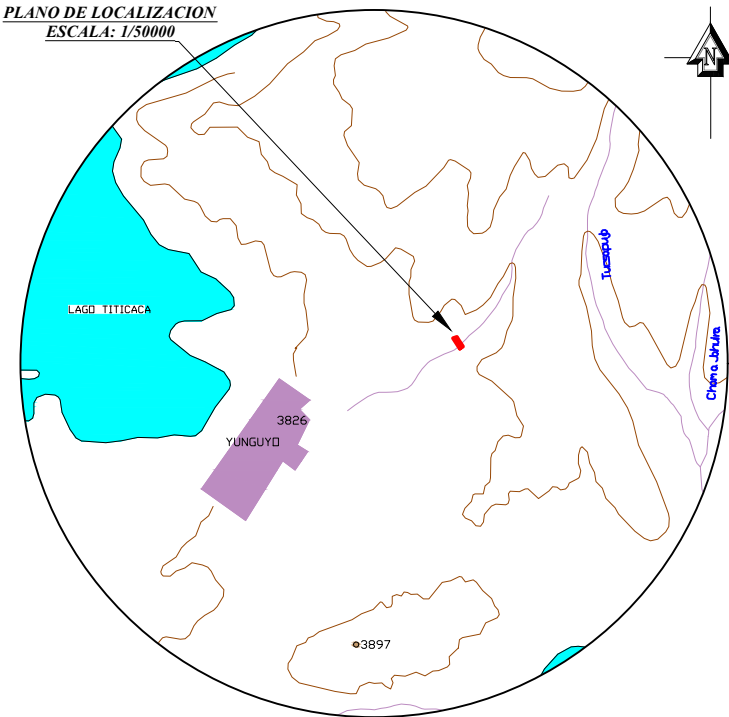

CUADRO DE AREAS

AREA INSCRITO EN LA SUNARP	AREA INTERVENIDA
AREA: 2000 m ²	AREA: 1992.644 m ²
DIFERENCIA ENTRE AREAS	
7.356 m²	

CUADRO DE CENTROIDES

CENTROIDE INSCRITO EN LA SUNARP	CENTROIDE INTERVENIDA
NORTE : 8204705 ESTE : 491337	NORTE : 8204707.753 ESTE : 491336.810
ERROR LINEAL ENTRE LOS DOS CENTROIDES	
2.7595 ml	



UNIVERSIDAD NACIONAL DEL ALTIPLANO PUNO


FACULTAD DE CIENCIAS AGRARIAS

ESCUELA PROFESIONAL DE INGENIERIA TOPOGRAFICA Y AGRIMENSURA


PROF: ANALISIS COMPARATIVO DIMENSIONAL DE PREDIOS EXISTENTES FISICAMENTE Y PREMIOS TITULADOS INSCRITOS EN LA SUNARP DE LAS ZONAS RURALES DE LA PROVINCIA DE YUNGUYO

PLANO
PERIMETRICO Y LOCALIZACION


DPTO	EJECUTORES	ESCALA
PUNO	CARLOS LAURENTE MAMANI GEDEON DAVID TAPIA TAPIA	INDICADA
PROF		FECHA JUNIO 2018
DISTR	YUNGUYO	UNIDAD CATASTRAL 016534
UBICACION	Asesor: Ing. ARTURO JOELS VENTURA MAMANI	PLANO N°
C. P. DE APILLANI	AREA INSCRITA-SUNARP 2000 m ²	08
	AREA INTERVENIDA 1992.644 m ²	

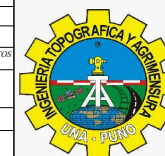

PLANO PERIMETRICO
ESCALA : 1/750

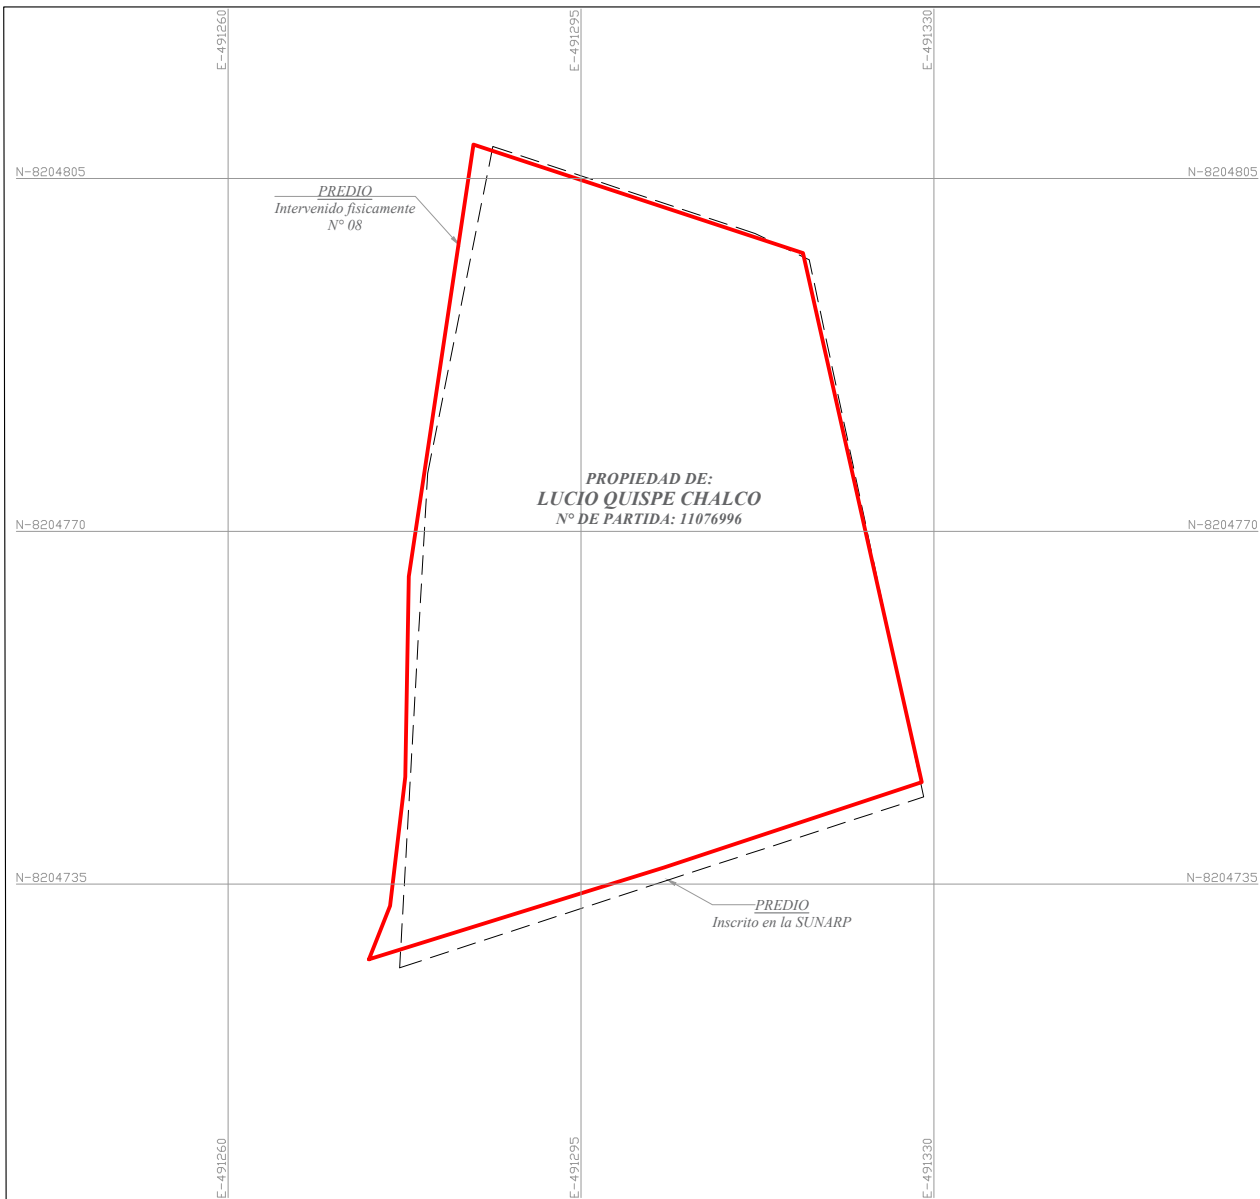

PLANO DE LOCALIZACION
ESCALA: 1/50000

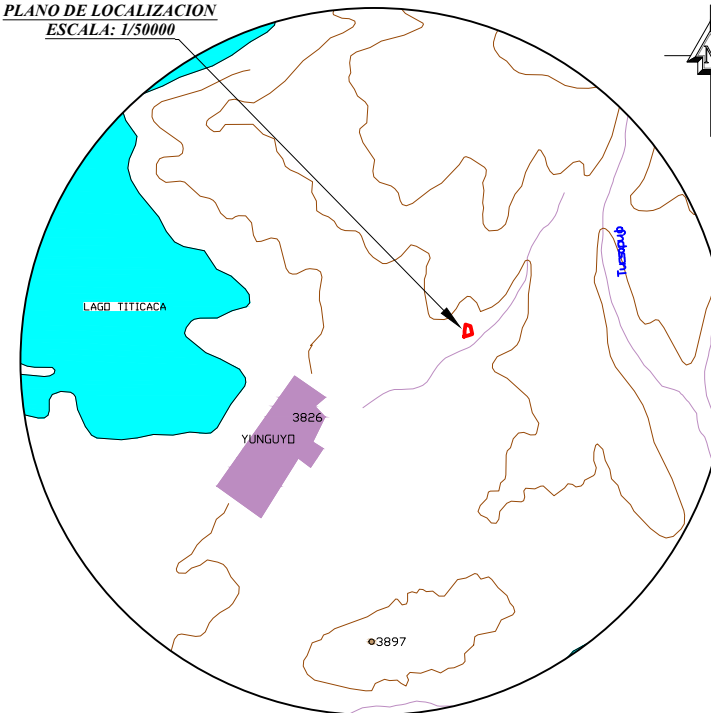

CUADRO DE AREAS

AREA INSCRITO EN LA SUNARP	AREA INTERVENIDA
AREA: 2934 m ²	AREA: 2920.995 m ²
DIFERENCIA ENTRE AREAS	
13.005 m²	

CUADRO DE CENTROIDES

CENTROIDE INSCRITO EN LA SUNARP	CENTROIDE INTERVENIDA
NORTE : 8204767 ESTE : 491303	NORTE : 8204766.951 ESTE : 491299.680
ERROR LINEAL ENTRE LOS DOS CENTROIDES	
3.3204 ml	



UNIVERSIDAD NACIONAL DEL ALTIPLANO PUNO

FACULTAD DE CIENCIAS AGRARIAS

ESCUELA PROFESIONAL DE INGENIERIA TOPOGRAFICA Y AGRIMENSURA

PROF: ANALISIS COMPARATIVO DIMENSIONAL DE PREDIOS EXISTENTES FISICAMENTE Y PREDIOS TITULADOS INSCRITOS EN LA SUNARP DE LAS ZONAS RURALES EN LA PROVINCIA DE YUNGUYO.

PLANO PERIMETRICO Y LOCALIZACION


DPTO: PUNO	EJECUTORES: CARLOS LAURENTE MAMANI GEDEON DAVID TAPIA TAPIA	ESCALA: INDICADA FECHA: JUNIO 2018
PROF: YUNGUYO	ASOSR: Ing. ARTURO JOELS VENTURA MAMANI	UNIDAD CATASTRAL: 016535
DISTR: YUNGUYO	AREA INSCRITA-SUNARP 2934 m ²	AREA INTERVENIDA 2920.995 m ²
UBICACION: C. P. DE APILLANI		PLANO N° 09



PLANO PERIMETRICO
ESCALA : 1/500



PLANO DE LOCALIZACION
ESCALA: 1/50000

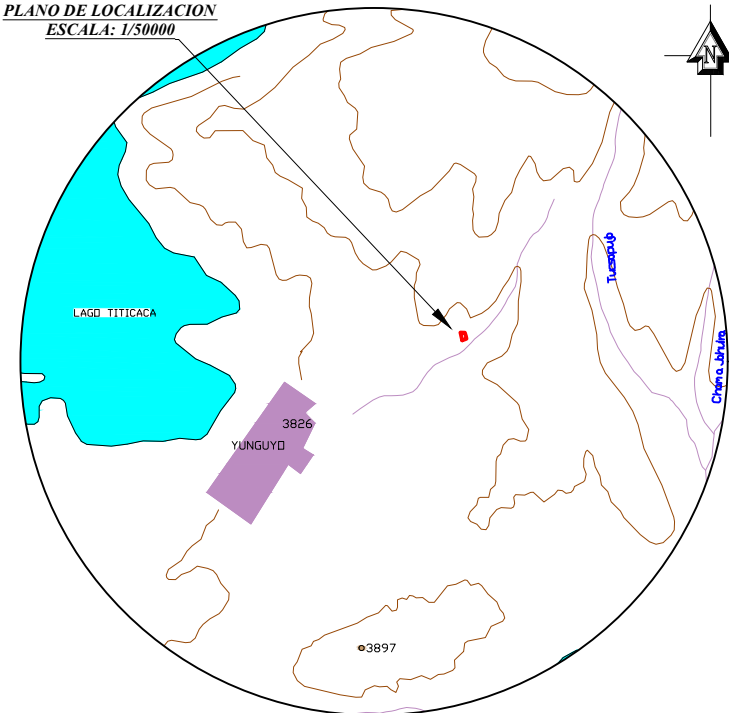



CUADRO DE AREAS


AREA INSCRITO EN LA SUNARP	AREA INTERVENIDA
AREA: 1419 m ²	AREA: 1394.994 m ²
DIFERENCIA ENTRE AREAS	
24.006 m²	

CUADRO DE CENTROIDES


CENTROIDE INSCRITO EN LA SUNARP	CENTROIDE INTERVENIDA
NORTE : 8204770 ESTE : 491337	NORTE : 8204773.242 ESTE : 491336.977
ERROR LINEAL ENTRE LOS DOS CENTROIDES	
3.2421 ml	

	UNIVERSIDAD NACIONAL DEL ALTIPLANO PUNO		
	FACULTAD DE CIENCIAS AGRARIAS		
	ESCUELA PROFESIONAL DE INGENIERIA TOPOGRAFICA Y AGRIMENSURA		
	PROJ: ANALISIS COMPARATIVO DIMENSIONAL DE PREDIOS EXISTENTES FISICAMENTE Y PREMIOS TITULADOS INSCRITOS EN LA SUNARP DE LAS ZONAS RURALES DE LA PROVINCIA DE YUNGUYO		
PLANO PERIMETRICO Y LOCALIZACION			
DPTO: PUNO	ELABORADORES: CARLOS LAURENTE MAMANI GEDEON DAVID TAPIA TAPIA	ESCALA: INDICADA FECHA: JUNIO 2018	UNIDAD CATASTRAL: 016536
PROV: YUNGUYO	ASesor: Ing. ARTURO JOELS VENTURA MAMANI	PLANO N°	
DISTR: YUNGUYO	AREA INSCRITA-SUNARP: 1419 m ²	AREA INTERVENIDA: 1394.994 m ²	10
UBICACION: C. P. DE APILLANI			

PLANO PERIMETRICO
ESCALA : 1/750

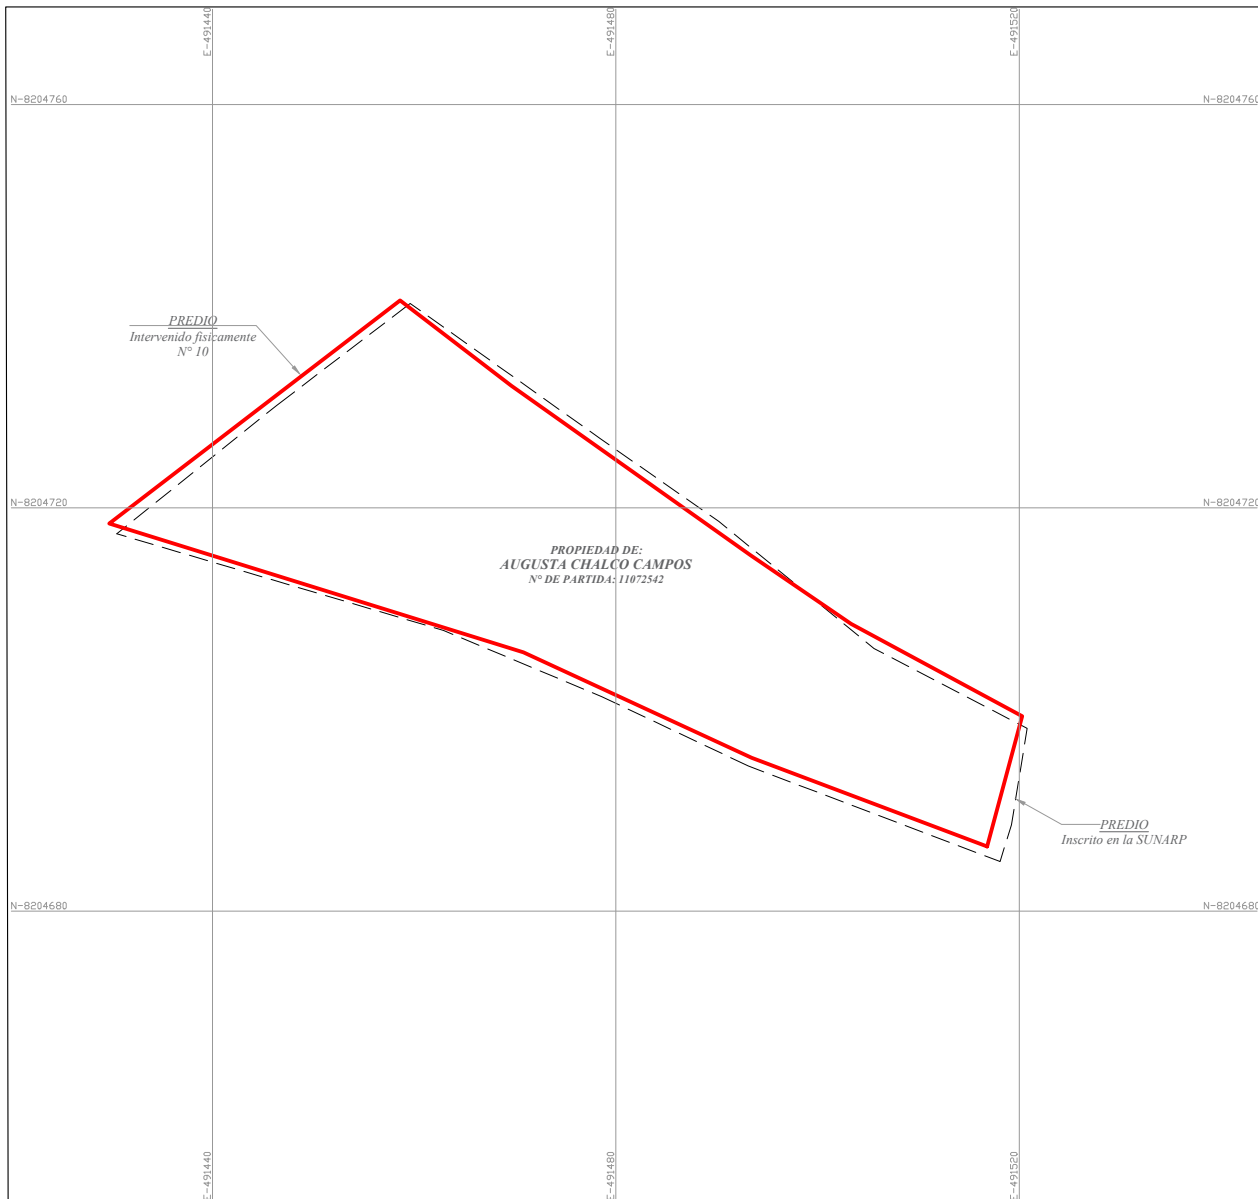

PLANO DE LOCALIZACION
ESCALA: 1/50000

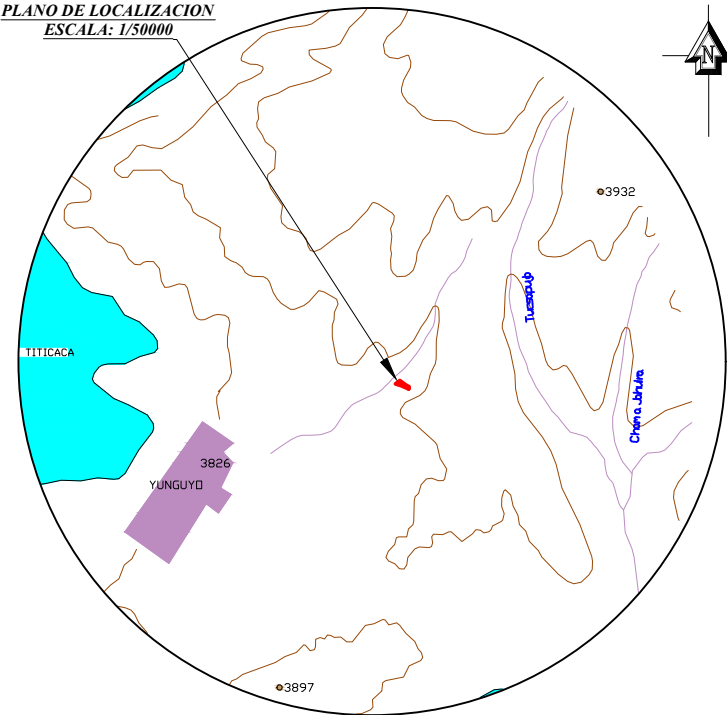

CUADRO DE AREAS


AREA INSCRITO EN LA SUNARP	AREA INTERVENIDA
AREA: 1800 m ²	AREA: 1732.774 m ²
DIFERENCIA ENTRE AREAS	
67.226 m²	

CUADRO DE CENTROIDES


CENTROIDE INSCRITO EN LA SUNARP	CENTROIDE INTERVENIDA
NORTE : 8204713 ESTE : 491476	NORTE : 8204713.699 ESTE : 491475.596
ERROR LINEAL ENTRE LOS DOS CENTROIDES	
0,8074 ml	




UNIVERSIDAD NACIONAL DEL ALTIPLANO PUNO			
FACULTAD DE CIENCIAS AGRARIAS			
ESCUELA PROFESIONAL DE INGENIERIA TOPOGRAFICA Y AGRIMENSURA			
PROJ: ANALISIS COMPARATIVO DIMENSIONAL DE PREDIOS EXISTENTES FISICAMENTE Y PREDIOS TITULADOS INSCRITOS EN LA SUNARP DE LAS ZONAS RURALES DE LA PROVINCIA DE YUNGUYO.			
PLANO PERIMETRICO Y LOCALIZACION			
DPTO: PUNO	EJECUTORES: CARLOS LAURENTE MAMANI GEDEON DAVID TAPIA TAPIA		ESCALA: INDICADA FECHA: JUNIO 2018
PROV: YUNGUYO	ASISOR: Ing. ARTURO JOELS VENTURA MAMANI		UNIDAD CATASTRAL: 016375
DISTR: YUNGUYO	AREA INSCRITA-SUNARP 1800 m ²	AREA INTERVENIDA 1732.774 m ²	PLANO Nº 11
UBICACION: C. P. DE APILLANI			

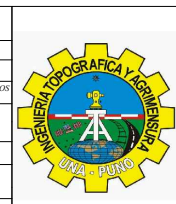

PLANO PERIMETRICO
ESCALA : 1/750

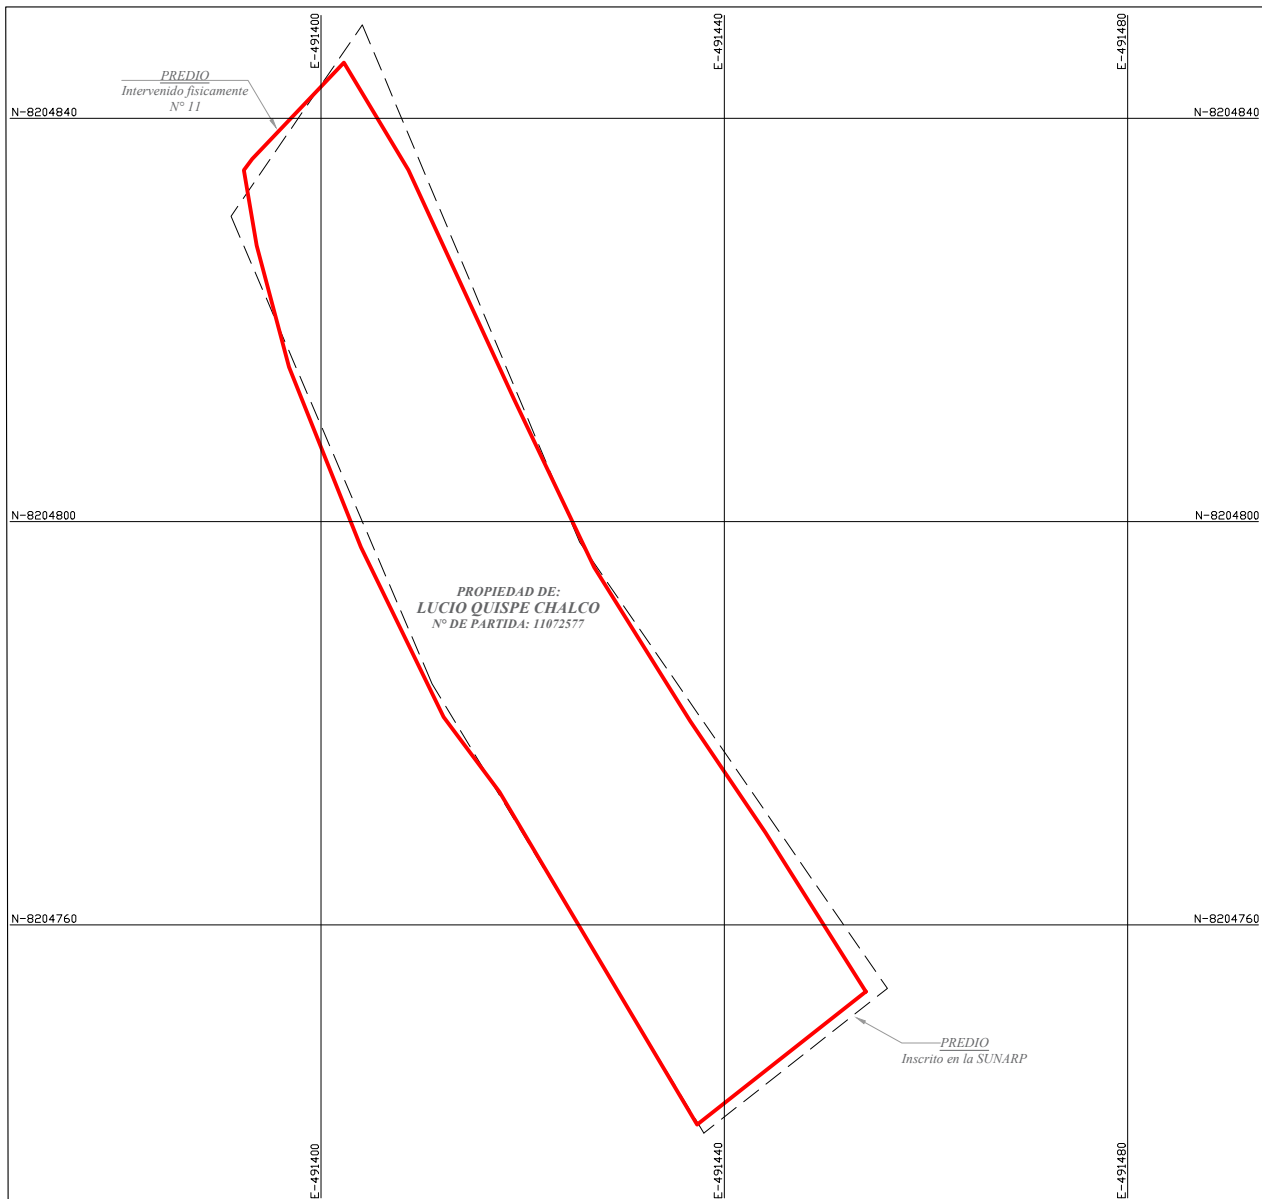

PLANO DE LOCALIZACION
ESCALA: 1/50000

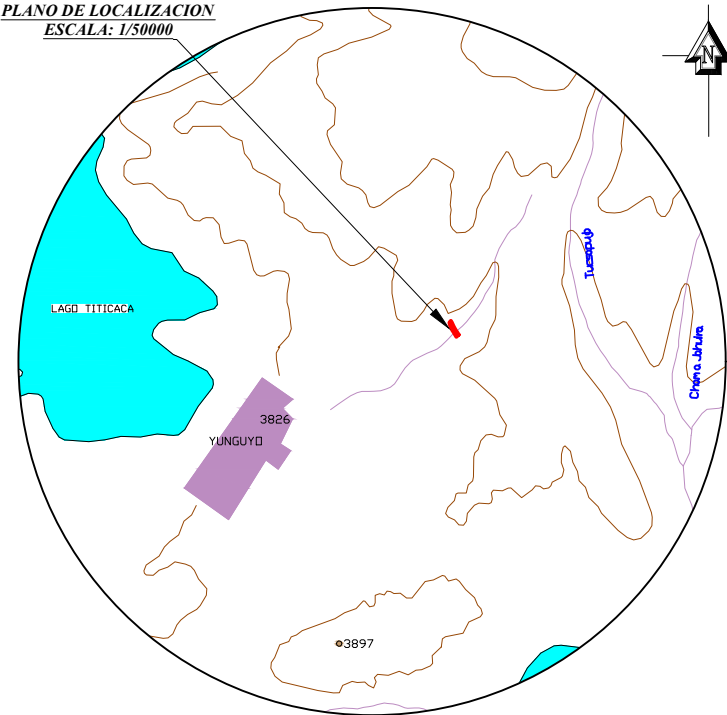



CUADRO DE AREAS

AREA INSCRITO EN LA SUNARP	AREA INTERVENIDA
AREA: 2155 m ²	AREA: 2046.865 m ²
DIFERENCIA ENTRE AREAS	
108.135 m²	

CUADRO DE CENTROIDES


CENTROIDE INSCRITO EN LA SUNARP	CENTROIDE INTERVENIDA
NORTE : 8204794 ESTE : 491424	NORTE : 8204790.517 ESTE : 491420.452
ERROR LINEAL ENTRE LOS DOS CENTROIDES	
4.9719 ml	

	UNIVERSIDAD NACIONAL DEL ALTIPLANO PUNO		
	FACULTAD DE CIENCIAS AGRARIAS		
ESCUELA PROFESIONAL DE INGENIERIA TOPOGRAFICA Y AGRIMENSURA			
PROJ: ANALISIS COMPARATIVO DIMENSIONAL DE PREDIOS EXISTENTES FISICAMENTE Y PREDIOS TITULADOS INSCRITOS EN LA SUNARP DE LAS ZONAS RURALES DE LA PROVINCIA DE YUNGUYO			
PLANO PERIMETRICO Y LOCALIZACION			
DPTO: PUNO	EXECUTORES:	ESCALA: INDICADA	FECHA: JUNIO 2018
PROV: YUNGUYO	CARLOS LAURENTE MAMANI GEDEON DAVID TAPIA TAPIA	UNIDAD CATASTRAL:	
DISTR: YUNGUYO	ASESOR: Ing. ARTURO JOELS VENTURA MAMANI	016543	
UBICACION: C. P. DE APILLANI	AREA INSCRITA-SUNARP: 2155 m ²	AREA INTERVENIDA: 2046.865 m ²	PLANO Nº: 12

PLANO PERIMETRICO
ESCALA : 1/750



PLANO DE LOCALIZACION
ESCALA: 1/50000

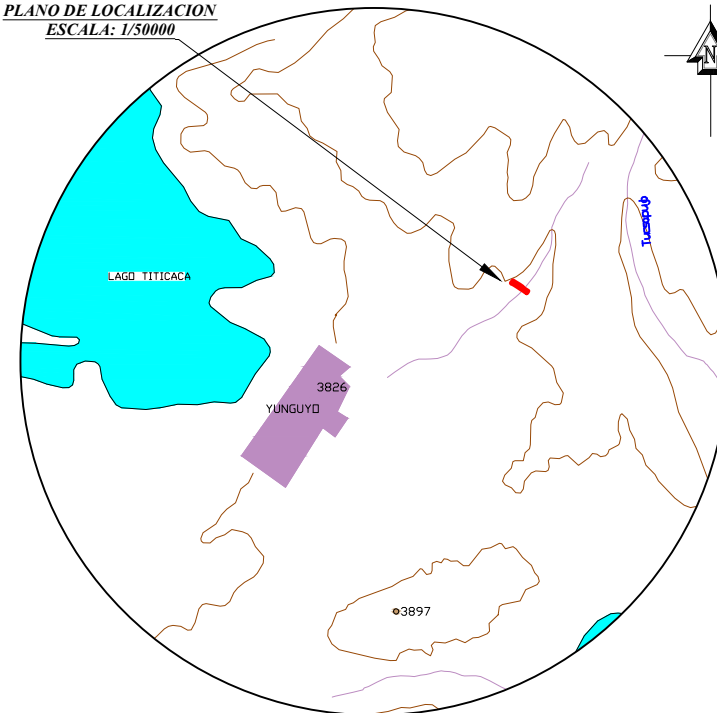

CUADRO DE AREAS


AREA INSCRITO EN LA SUNARP	AREA INTERVENIDA
AREA: 2801 m ²	AREA: 2772.479 m ²
DIFERENCIA ENTRE AREAS	
28.521 m²	

CUADRO DE CENTROIDES


CENTROIDE INSCRITO EN LA SUNARP	CENTROIDE INTERVENIDA
NORTE : 8204857 ESTE : 491481	NORTE : 8204859.227 ESTE : 491478.027
ERROR LINEAL ENTRE LOS DOS CENTROIDES	
3.7146 ml	




UNIVERSIDAD NACIONAL DEL ALTIPLANO PUNO			
FACULTAD DE CIENCIAS AGRARIAS			
ESCUELA PROFESIONAL DE INGENIERIA TOPOGRAFICA Y AGRIMENSURA			
PROF: ANALISIS COMPARATIVO DIMENSIONAL DE PREDIOS EXISTENTES FISICAMENTE Y PREMIOS TITULADOS INSCRITOS EN LA SUNARP DE LAS ZONAS RURALES DE LA PROVINCIA DE YUNGUYO			
PLANO PERIMETRICO Y LOCALIZACION			
DPTO: PUNO	EJECUTORES: CARLOS LAURENTE MAMANI GEDEON DAVID TAPIA TAPIA	ESCALA: INDICADA FECHA: JUNIO 2018	UNIDAD CATASTRAL: 016563
PROF: YUNGUYO	ASesor: Ing. ARTURO JOELS VENTURA MAMANI	PLANO N°: 13	
DISTR: YUNGUYO	UBICACION: C. P. DE APILLANI	AREA INSCRITA-SUNARP: 2801 m ²	AREA INTERVENIDA: 2772.479 m ²

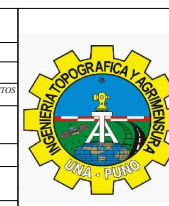

PLANO PERIMETRICO
ESCALA : 1/500

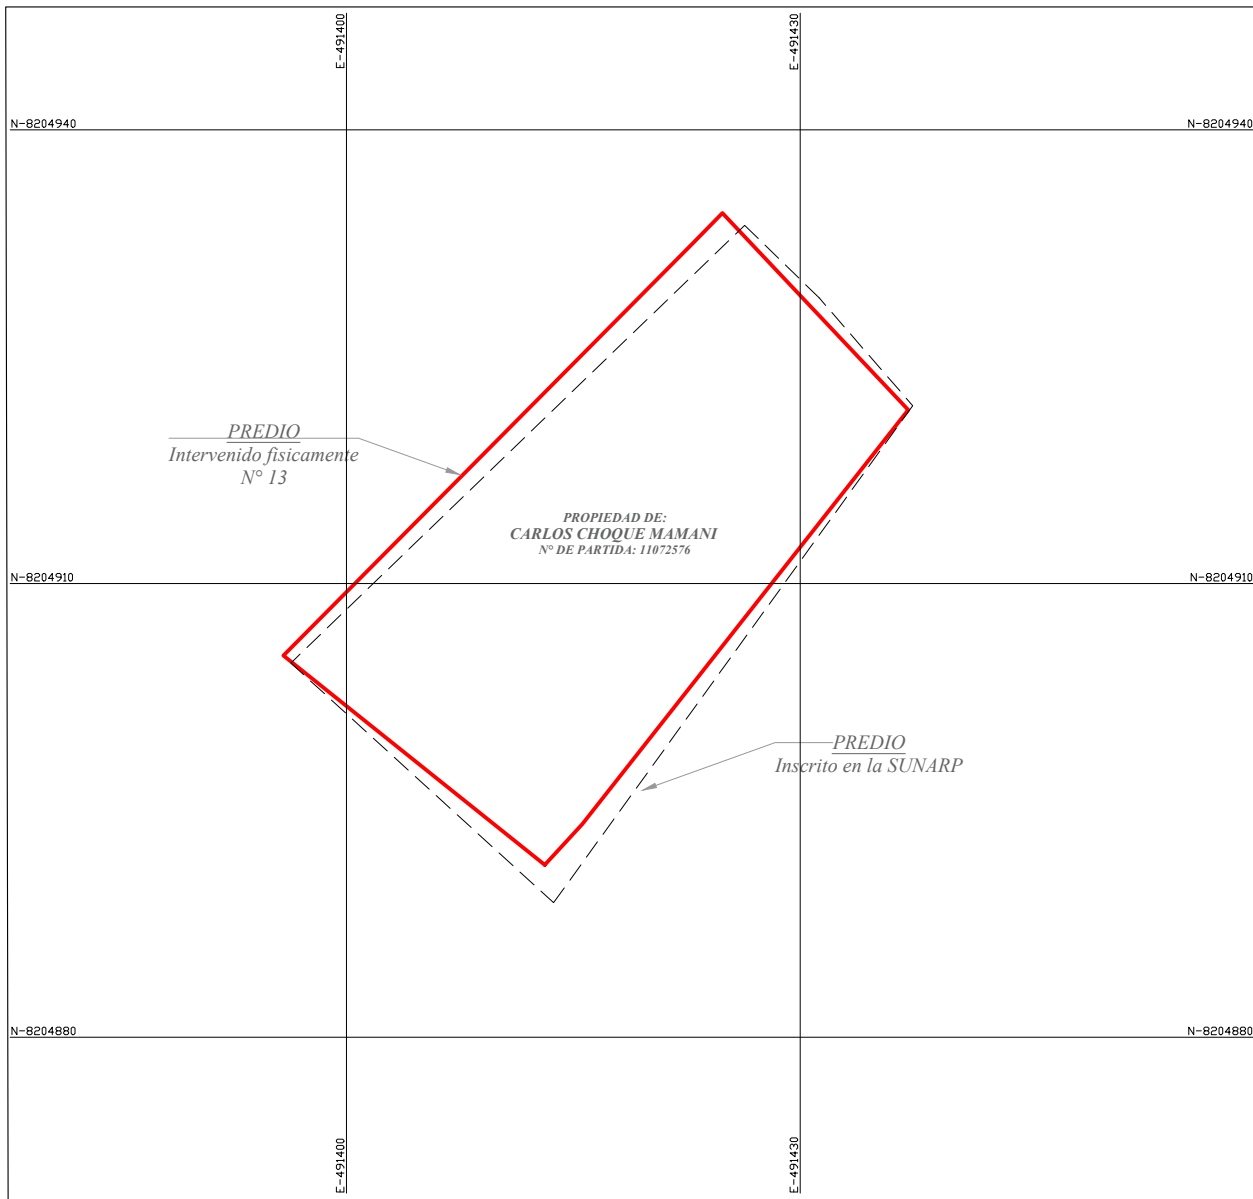

PLANO DE LOCALIZACION
ESCALA: 1/50000

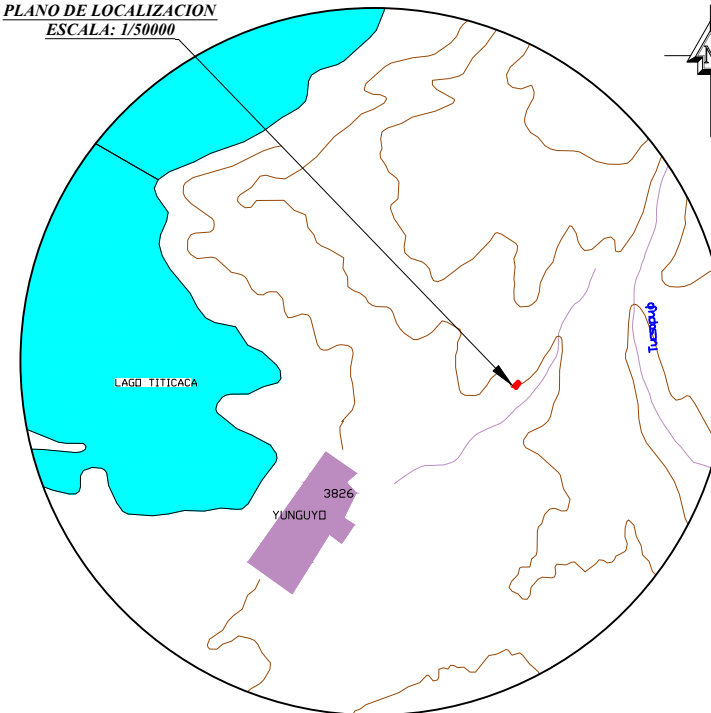

CUADRO DE AREAS


AREA INSCRITO EN LA SUNARP	AREA INTERVENIDA
AREA: 816 m ²	AREA: 799,709 m ²
DIFERENCIA ENTRE AREAS	
16.291 m²	

CUADRO DE CENTROIDES


CENTROIDE INSCRITO EN LA SUNARP	CENTROIDE INTERVENIDA
NORTE : 8204911 ESTE : 491417	NORTE : 8204912.626 ESTE : 491417.212
ERROR LINEAL ENTRE LOS DOS CENTROIDES	
1.6398 ml	

	UNIVERSIDAD NACIONAL DEL ALTIPLANO PUNO		
	FACULTAD DE CIENCIAS AGRARIAS		
	ESCUELA PROFESIONAL DE INGENIERIA TOPOGRAFICA Y AGRIMENSURA		
	PROJ: ANALISIS COMPARATIVO DIMENSIONAL DE PRECIOS EXISTENTES FISICAMENTE Y PRECIOS TITULADOS INSCRITOS EN LA SUNARP DE LAS ZONAS RURALES EN LA PROVINCIA DE YUNUYO.		
PLANO PERIMETRICO Y LOCALIZACION			
DPTO: PUNO	EJECUTORES: CARLOS LAURENTE MAMANI GEDEON DAVID TAPIA TAPIA	ESCALA: INDICADA FECHA: JUNIO 2018	UNIDAD CATASTRAL 016561
PROV: YUNUYO	ASesor: Ing. ARTURO JOELS VENTURA MAMANI	PLANO N°	
DISTR: YUNUYO	AREA INSCRITA-SUNARP 816 m ²	AREA INTERVENIDA 799,709 m ²	14
UBICACION: C. P. DE APILLANI			

PLANO PERIMETRICO
ESCALA : 1/750

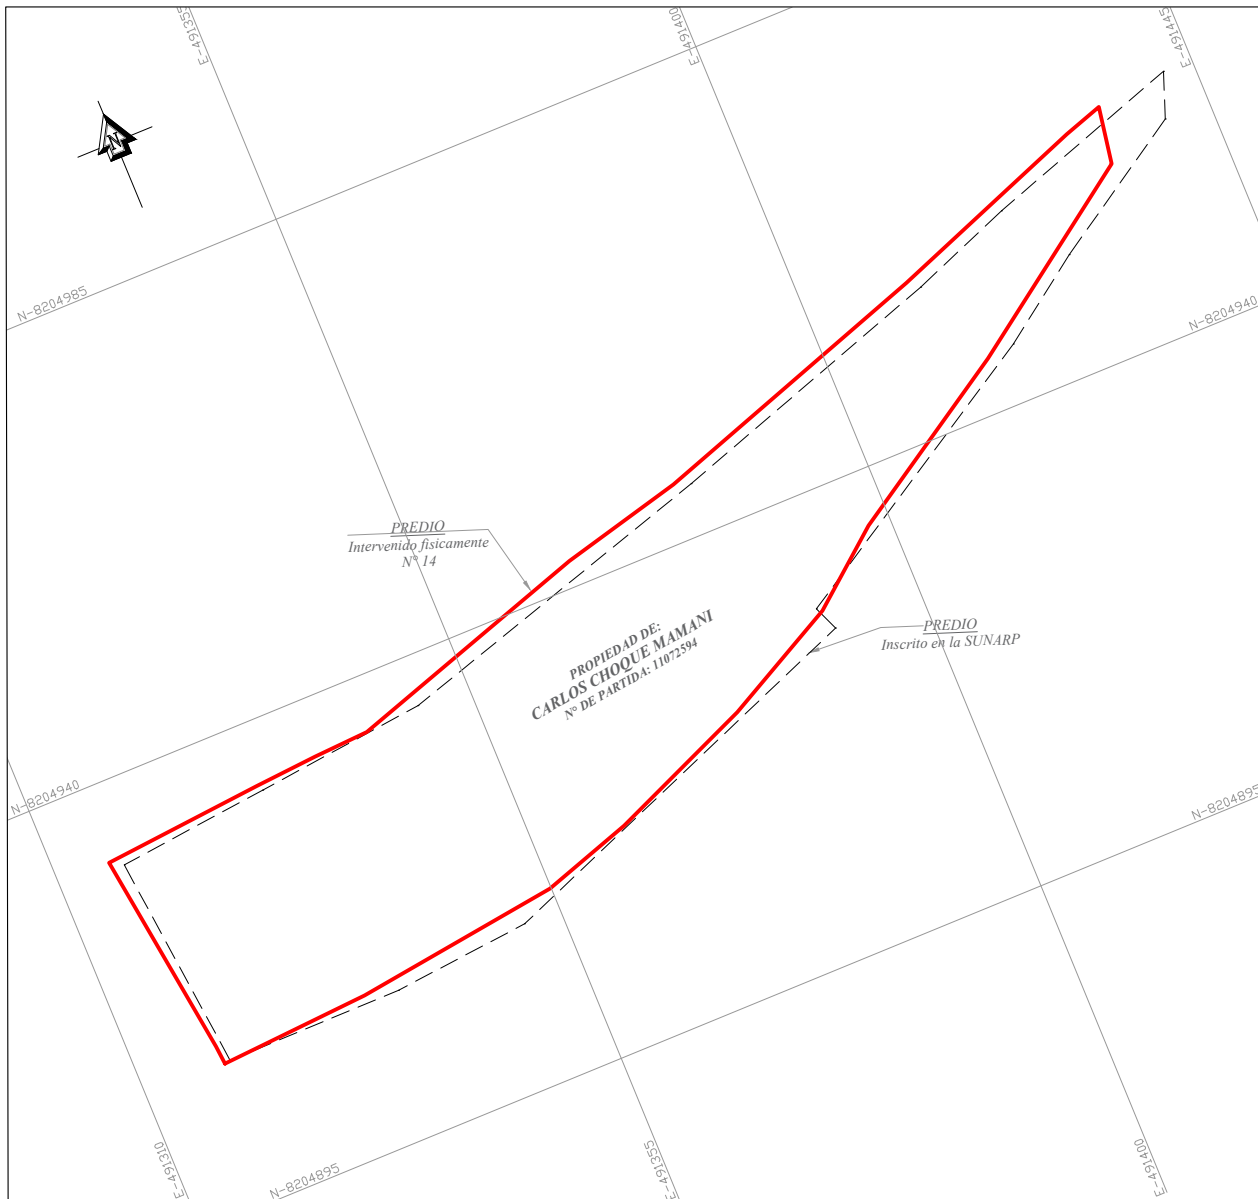

PLANO DE LOCALIZACION
ESCALA: 1/50000

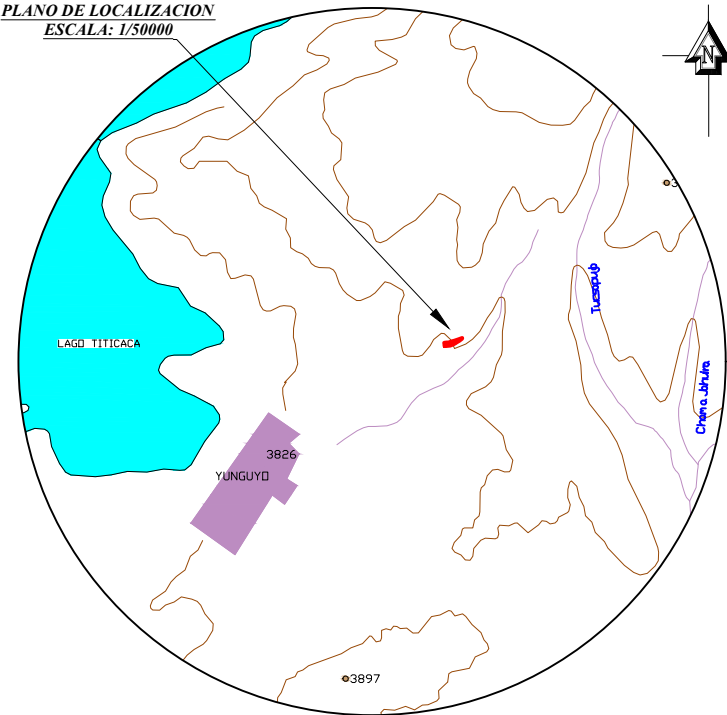

CUADRO DE AREAS

AREA INSCRITO EN LA SUNARP	AREA INTERVENIDA
AREA: 2247 m ²	AREA: 2253.396 m ²
DIFERENCIA ENTRE AREAS	
6.396 m²	

CUADRO DE CENTROIDES

CENTROIDE INSCRITO EN LA SUNARP	CENTROIDE INTERVENIDA
NORTE : 8204937 ESTE : 491379	NORTE : 8204932.079 ESTE : 491366.594
ERROR LINEAL ENTRE LOS DOS CENTROIDES	
13.3464 ml	



UNIVERSIDAD NACIONAL DEL ALTIPLANO PUNO


FACULTAD DE CIENCIAS AGRARIAS

ESCUELA PROFESIONAL DE INGENIERIA TOPOGRAFICA Y AGRIMENSURA


PROF: ANALISIS COMPARATIVO DIMENSIONAL DE PREDIOS EXISTENTES FISICAMENTE Y PREMIOS TITULADOS INSCRITOS EN LA SUNARP DE LAS ZONAS RURALES DE LA PROVINCIA DE YUNGUYO.

PLANO
PERIMETRICO Y LOCALIZACION


DPTO	PROF	DISTR	UBICACION	ASISTENTES	ASISOR	AREA INSCRITA-SUNARP	AREA INTERVENIDA	ESCALA	INDICADA	FECHA	UNIDAD CATASTRAL	PLANO N°
PUNO	YUNGUYO	YUNGUYO	C. P. DE APILLANI	CARLOS LAURENTE MAMANI GEDEON DAVID TAPIA TAPIA	Ing. ARTURO JOELS VENTURA MAMANI	2247 m ²	2253.396 m ²	1/50000	INDICADA	JUNIO 2018	016632	15

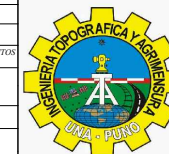

PLANO PERIMETRICO
ESCALA : 1/750

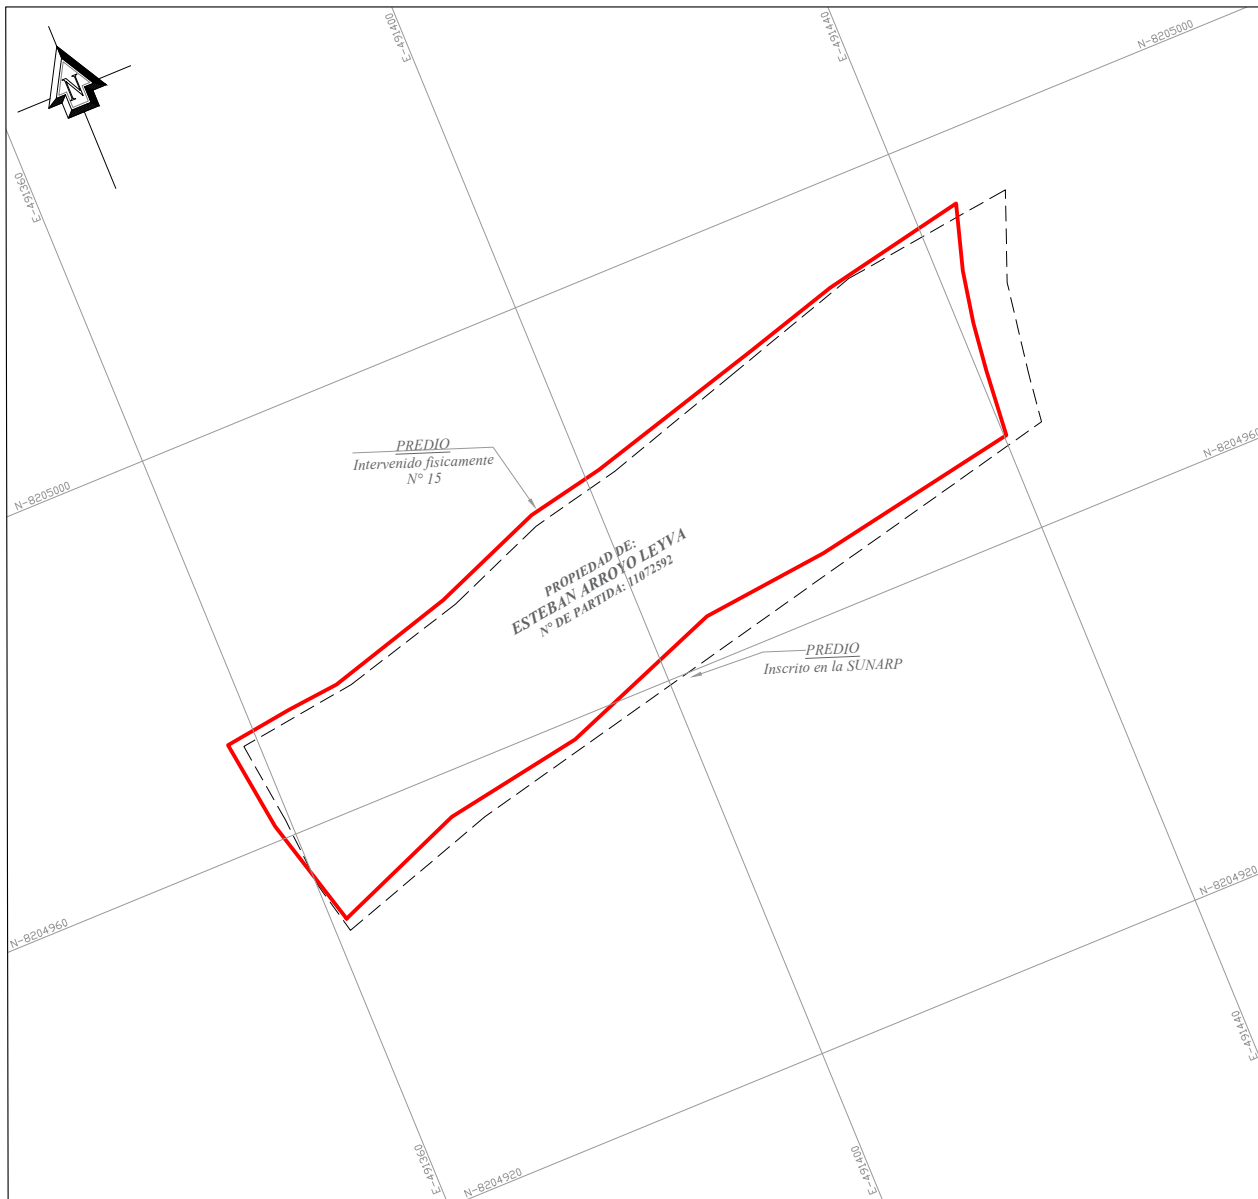

PLANO DE LOCALIZACION
ESCALA: 1/50000

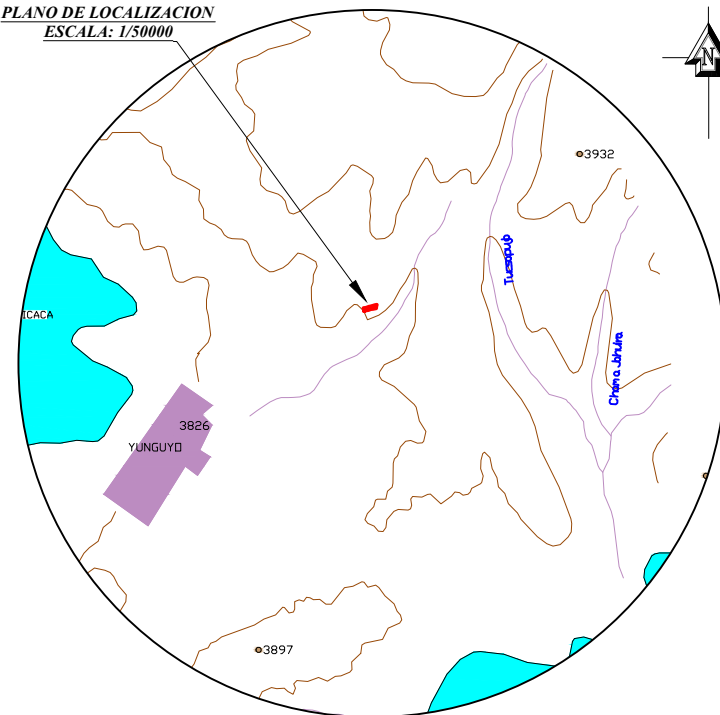

CUADRO DE AREAS


AREA INSCRITO EN LA SUNARP	AREA INTERVENIDA
AREA: 1831 m ²	AREA: 1673.259 m ²
DIFERENCIA ENTRE AREAS	
157.741 m²	

CUADRO DE CENTROIDES


CENTROIDE INSCRITO EN LA SUNARP	CENTROIDE INTERVENIDA
NORTE : 8204971 ESTE : 491404	NORTE : 8204971.869 ESTE : 491401.416
ERROR LINEAL ENTRE LOS DOS CENTROIDES	
2.7262 ml	

	UNIVERSIDAD NACIONAL DEL ALTIPLANO PUNO		
	FACULTAD DE CIENCIAS AGRARIAS		
	ESCUELA PROFESIONAL DE INGENIERIA TOPOGRAFICA Y AGRIMENSURA		
	PROJ: ANALISIS COMPARATIVO DIMENSIONAL DE PREDIOS EXISTENTES FISICAMENTE Y PREDIOS TITULADOS INSCRITOS EN LA SUNARP DE LAS ZONAS RURALES DE LA PROVINCIA DE YUNGUYO		
PLANO PERIMETRICO Y LOCALIZACION			
DPTO: PUNO	EJECUTORES: CARLOS LAURENTE MAMANI GEDEON DAVID TAPIA TAPIA	ESCALA: INDICADA FECHA: JUNIO 2018	UNIDAD CATASTRAL: 016630
PROV: YUNGUYO	ASISOR: Ing. ARTURO JOELS VENTURA MAMANI	PLANO Nº: 16	
DISTR: YUNGUYO	AREA INSCRITA-SUNARP: 1831 m ²	AREA INTERVENIDA: 1673.259 m ²	
UBICACION: C. P. DE APILLANI			

PLANO PERIMETRICO
ESCALA : 1/500

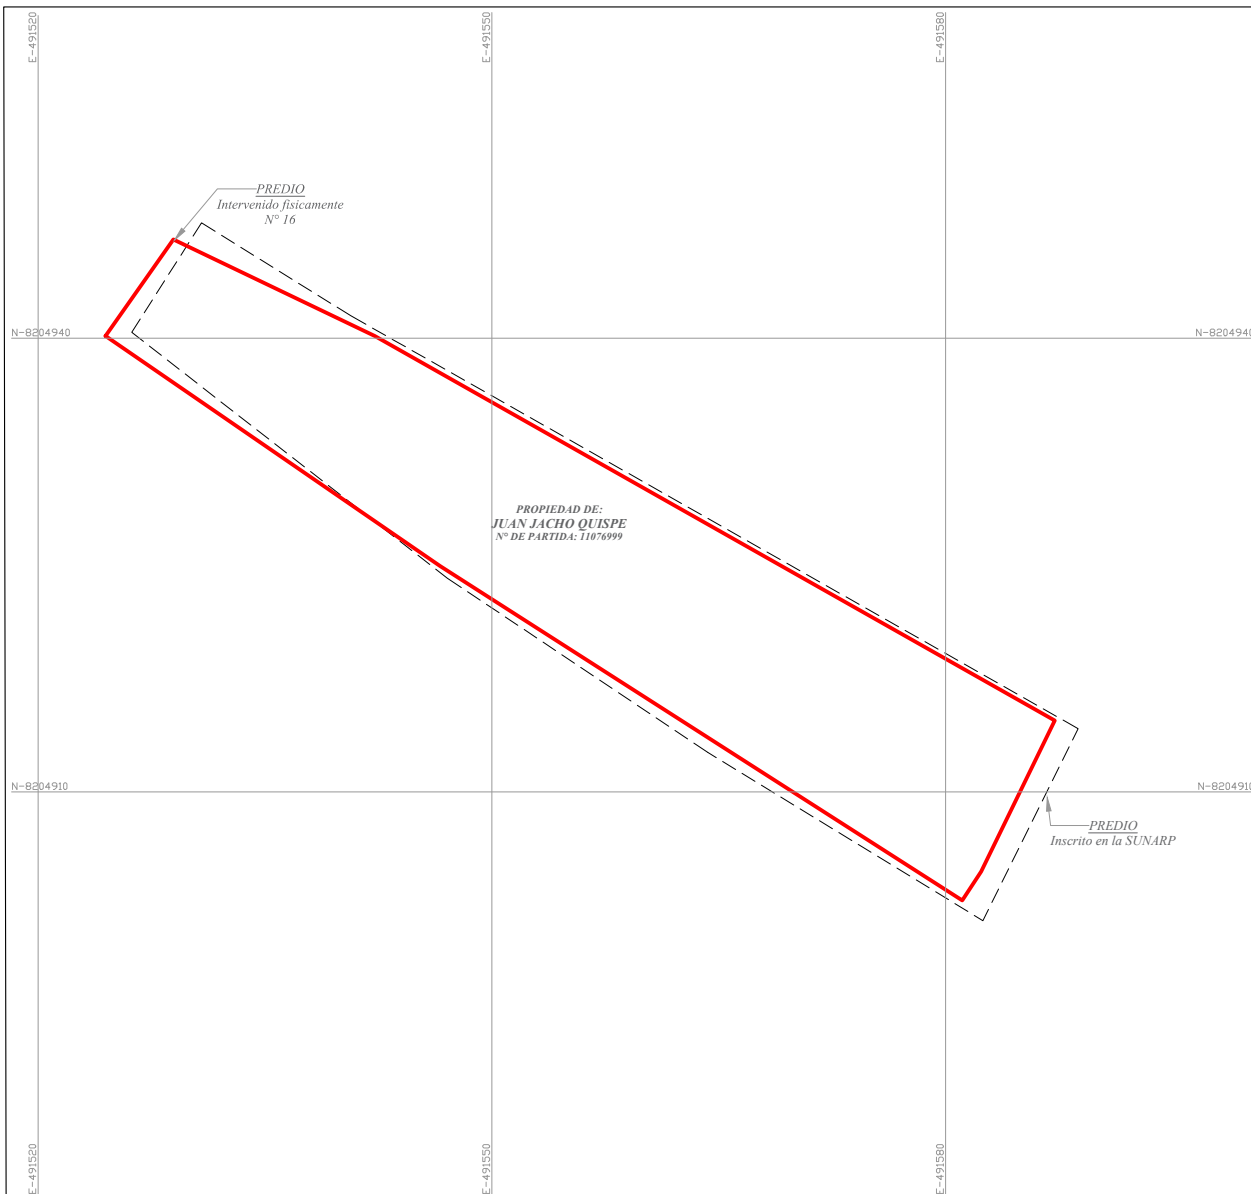

PLANO DE LOCALIZACION
ESCALA: 1/50000

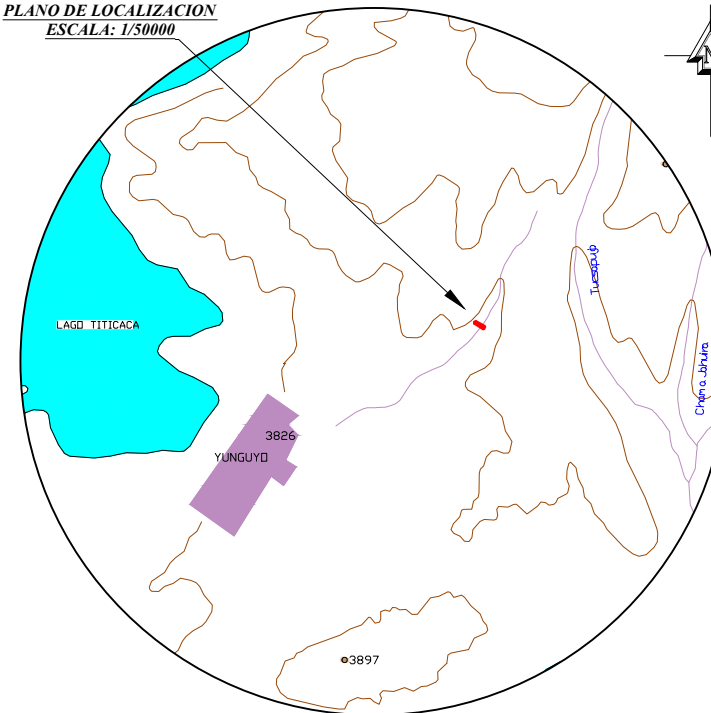



CUADRO DE AREAS


AREA INSCRITO EN LA SUNARP	AREA INTERVENIDA
AREA: 814 m ²	AREA: 753.750 m ²
DIFERENCIA ENTRE AREAS	
60.250 m²	

CUADRO DE CENTROIDES


CENTROIDE INSCRITO EN LA SUNARP	CENTROIDE INTERVENIDA
NORTE : 8204925 ESTE : 491557	NORTE : 8204924.756 ESTE : 491557.645
ERROR LINEAL ENTRE LOS DOS CENTROIDES	
0.6896 ml	

	UNIVERSIDAD NACIONAL DEL ALTIPLANO PUNO		
	FACULTAD DE CIENCIAS AGRARIAS		
	ESCUELA PROFESIONAL DE INGENIERIA TOPOGRAFICA Y AGRIMENSURA		
	PROF: ANALISIS COMPARATIVO DIMENSIONAL DE PREDIOS EXISTENTES FISICAMENTE Y PREMIOS TITULADOS INSCRITOS EN LA SUNARP DE LAS ZONAS RURALES DE LA PROVINCIA DE YUNGYO.		
PLANO			
PERIMETRICO Y LOCALIZACION			
DPTO: PUNO	EJECUTORES: CARLOS LAURENTE MAMANI GEDEON DAVID TAPIA TAPIA	ESCALA: INDICADA FECHA: JUNIO 2018	UNIDAD CATASTRAL: 016575
PROF: YUNGYO	ASESOR: Ing. ARTURO JOELS VENTURA MAMANI	PLANO N°	
DISTR: YUNGYO	AREA INSCRITA-SUNARP 814 m ²	AREA INTERVENIDA 753.750 m ²	17
UBICACION: C. P. DE APILLANI			

PLANO PERIMETRICO
ESCALA : 1/500

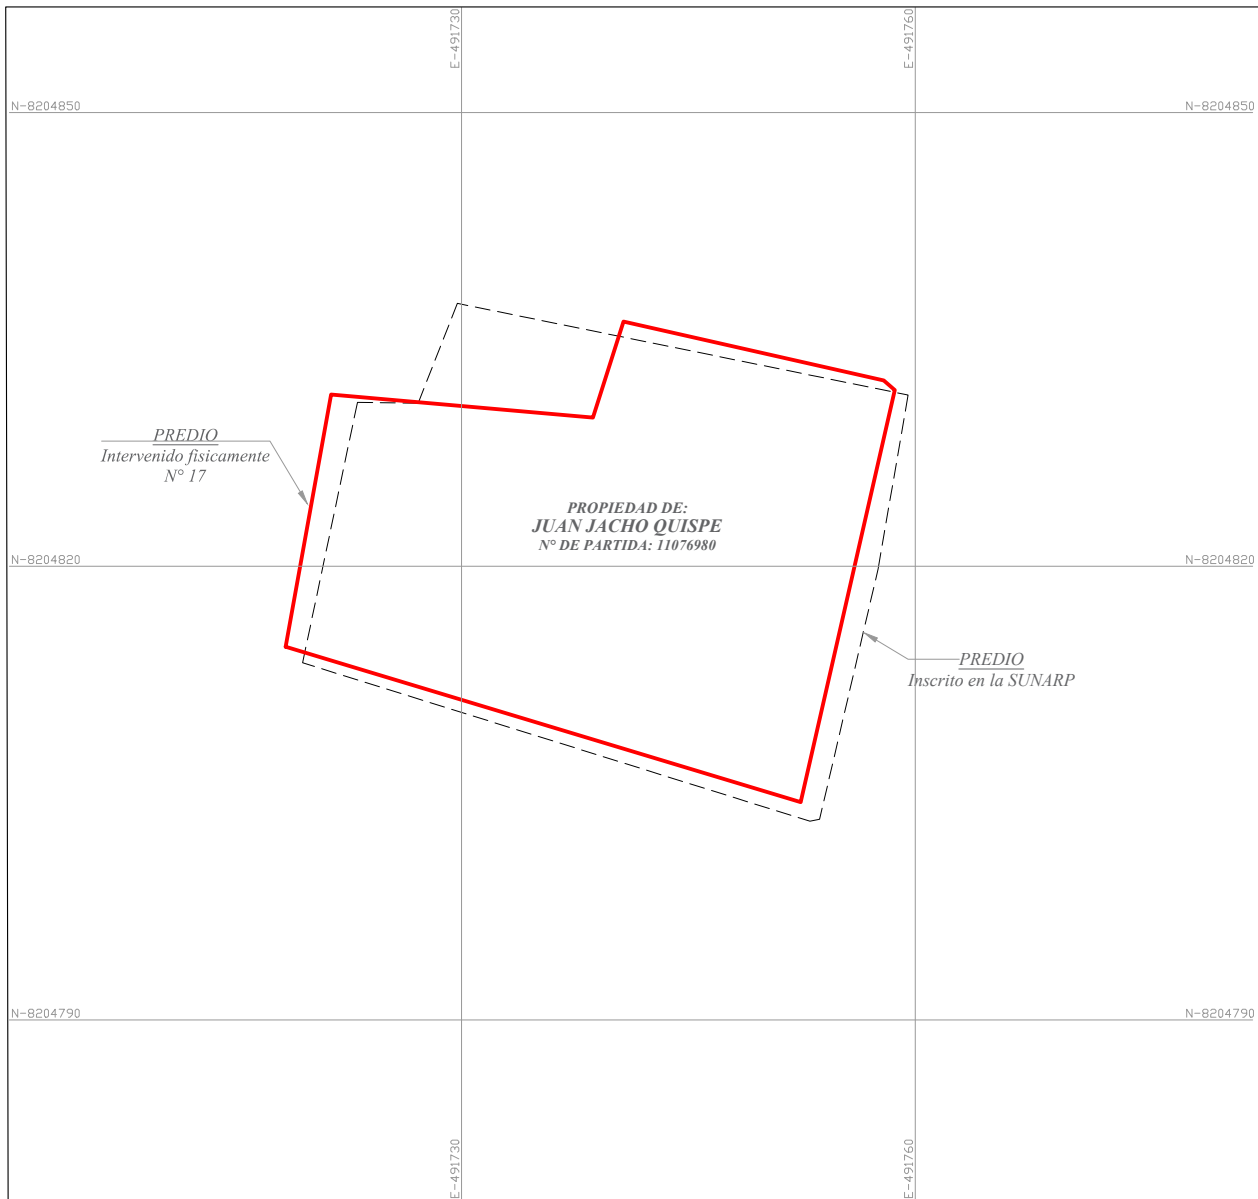

PLANO DE LOCALIZACION
ESCALA: 1/50000

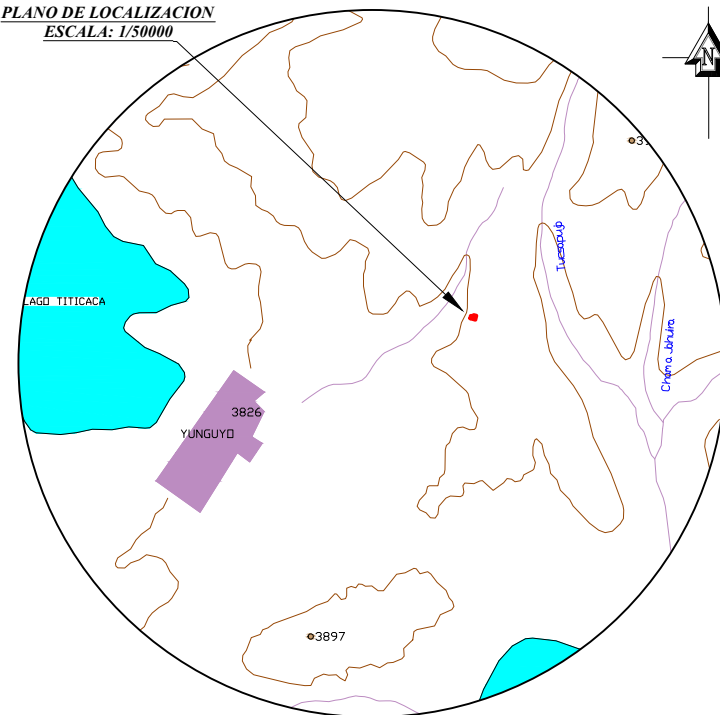



CUADRO DE AREAS

AREA INSCRITO EN LA SUNARP	AREA INTERVENIDA
AREA: 938 m ²	AREA: 840,955 m ²
DIFERENCIA ENTRE AREAS	
97.045 m²	

CUADRO DE CENTROIDES


CENTROIDE INSCRITO EN LA SUNARP	CENTROIDE INTERVENIDA
NORTE : 8204820 ESTE : 491740	NORTE : 8204820,931 ESTE : 491739,714
ERROR LINEAL ENTRE LOS DOS CENTROIDES	
0.9739 ml	

	UNIVERSIDAD NACIONAL DEL ALTIPLANO PUNO		
	FACULTAD DE CIENCIAS AGRARIAS		
	ESCUELA PROFESIONAL DE INGENIERIA TOPOGRAFICA Y AGRIMENSURA		
	PROY: ANALISIS COMPARATIVO DE DIMENSIONAL DE PREDIOS EXISTENTES FISICAMENTE Y PREMIOS TITULADOS INSCRITOS EN LA SUNARP DE LAS ZONAS RURALES DE LA PROVINCIA DE YUNGUYO		
PLANO PERIMETRICO Y LOCALIZACION			
DPTO: PUNO	EXECUTORES: CARLOS LAURENTE MAMANI GEDEON DAVID TAPIA TAPIA	ESCALA: INDICADA FECHA: JUNIO 2018	UNIDAD CATASTRAL: 016419
PROV: YUNGUYO	ASISOR: Ing. ARTURO JOELS VENTURA MAMANI	PLANO N°	
DISTR: YUNGUYO	AREA INSCRITA-SUNARP 938 m ²	AREA INTERVENIDA 840,955 m ²	18
UBICACION: C. P. DE APILLANI			

PLANO PERIMETRICO
ESCALA : 1/500



PLANO DE LOCALIZACION
ESCALA: 1/50000

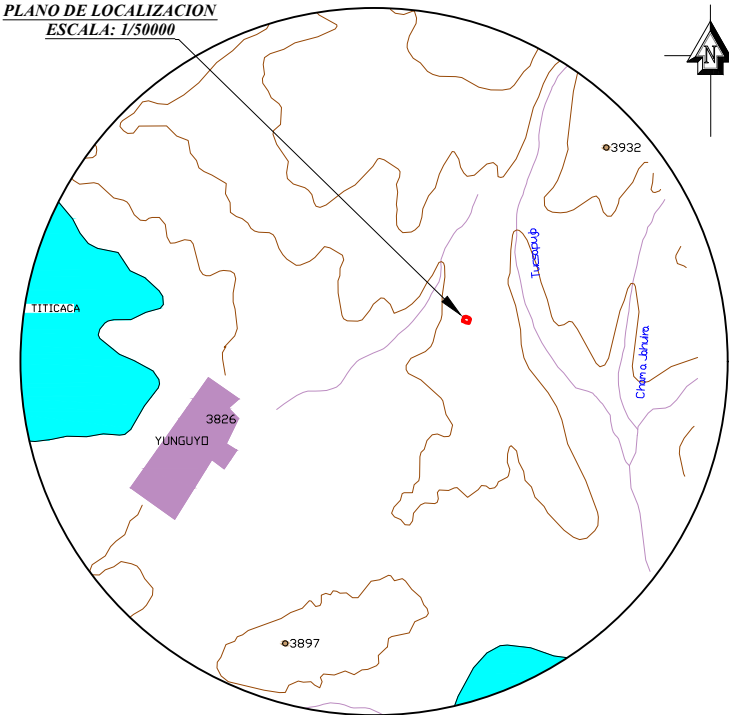

CUADRO DE AREAS


AREA INSCRITO EN LA SUNARP	AREA INTERVENIDA
AREA: 1352 m ²	AREA: 1437.401 m ²
DIFERENCIA ENTRE AREAS	
AREA: 85.401 m²	

CUADRO DE CENTROIDES


CENTROIDE INSCRITO EN LA SUNARP	CENTROIDE INTERVENIDA
NORTE : 8204848 ESTE : 491863	NORTE : 8204850.529 ESTE : 491861.937
ERROR LINEAL ENTRE LOS DOS CENTROIDES	
2.7433 ml	

	UNIVERSIDAD NACIONAL DEL ALTIPLANO PUNO		
	FACULTAD DE CIENCIAS AGRARIAS		
	ESCUELA PROFESIONAL DE INGENIERIA TOPOGRAFICA Y AGRIMENSURA		
	PROF: ANALISIS COMPARATIVO DIMENSIONAL DE PREDIOS EXISTENTES FISICAMENTE Y PREMIOS TITULADOS INSCRITOS EN LA SUNARP DE LAS ZONAS RURALES DE LA PROVINCIA DE YUNGUYO		
PLANO PERIMETRICO Y LOCALIZACION			
DPTO: PUNO	EJECUTORES: CARLOS LAURENTE MAMANI GEDEON DAVID TAPIA TAPIA	ESCALA: INDICADA FECHA: JUNIO 2018	UNIDAD CATASTRAL: 016432
PROF: YUNGUYO	ASesor: Ing. ARTURO JOELS VENTURA MAMANI	PLANO N°: 19	
DISTR: YUNGUYO	UBICACION: C. P. DE APILLANI	AREA INSCRITA-SUNARP: 1352 m ²	AREA INTERVENIDA: 1437.401 m ²

PLANO PERIMETRICO
ESCALA : 1/500

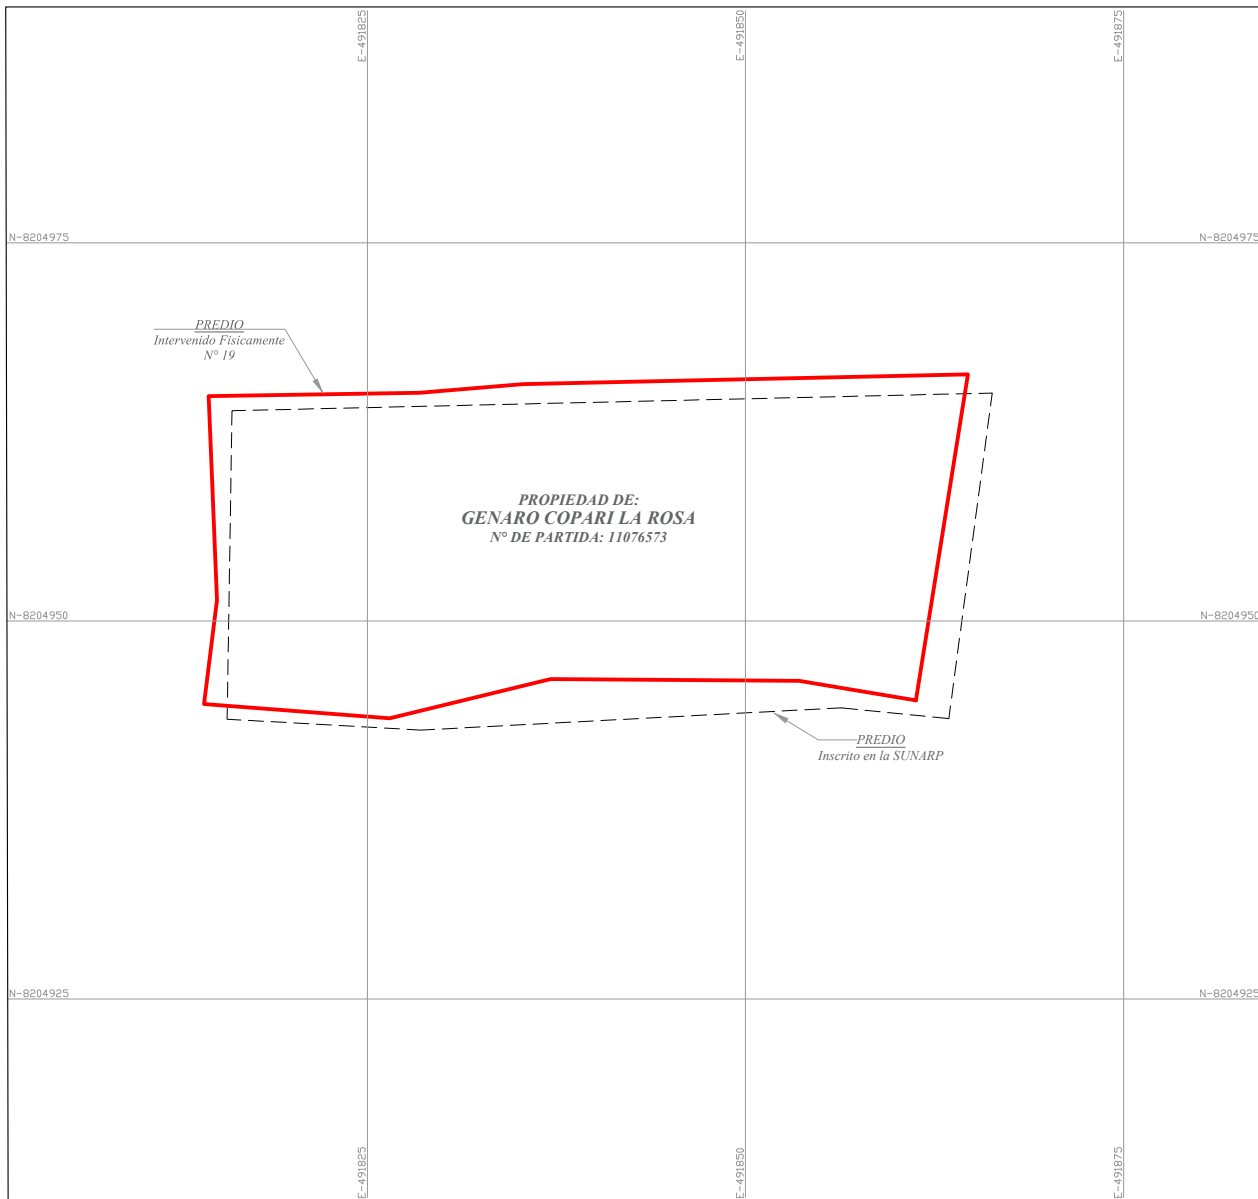

PLANO DE LOCALIZACION
ESCALA: 1/50000

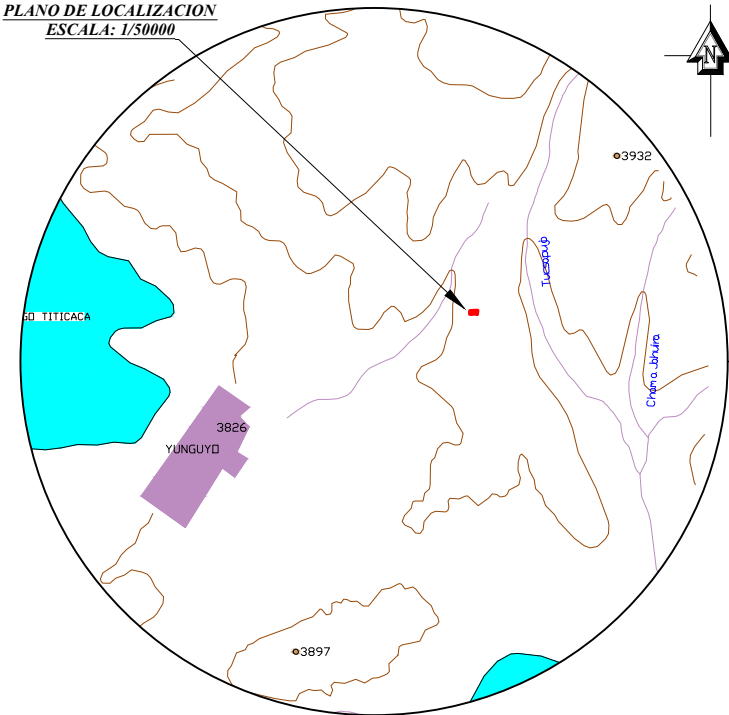


CUADRO DE AREAS


AREA INSCRITO EN LA SUNARP	AREA INTERVENIDA
AREA: 1028 m ²	AREA: 986.571 m ²
DIFERENCIA ENTRE AREAS	
41.429 m²	

CUADRO DE CENTROIDES


CENTROIDE INSCRITO EN LA SUNARP	CENTROIDE INTERVENIDA
NORTE : 8204954 ESTE : 491841	NORTE : 8204955.498 ESTE : 491838.780
ERROR LINEAL ENTRE LOS DOS CENTROIDES	
2.6781 ml	

	UNIVERSIDAD NACIONAL DEL ALTIPLANO PUNO		
	FACULTAD DE CIENCIAS AGRARIAS		
	ESCUELA PROFESIONAL DE INGENIERIA TOPOGRAFICA Y AGRIMENSURA		
	PROF: ANALISIS COMPARATIVO DIMENSIONAL DE PREDIOS EXISTENTES FISICAMENTE Y PREDIOS TITULADOS INSCRITOS EN LA SUNARP DE LAS ZONAS RURALES DE LA PROVINCIA DE YUNGUYO.		
PLANO			
PERIMETRICO Y LOCALIZACION			
DPTO: PUNO	EXECUTORES: CARLOS LAURENTE MAMANI GEDEON DAVID TAPIA TAPIA	ESCALA: INDICADA FECHA: JUNIO 2018	UNIDAD CATASTRAL: 017197
PROF: YUNGUYO	ASNSOR: Ing. ARTURO JOELS VENTURA MAMANI	PLANO N°	
DISTR: YUNGUYO	AREA INSCRITA-SUNARP 1028 m ²	AREA INTERVENIDA 986.571 m ²	20
UBICACION: C. P. DE APILLANI			

PLANO PERIMETRICO
ESCALA : 1/500

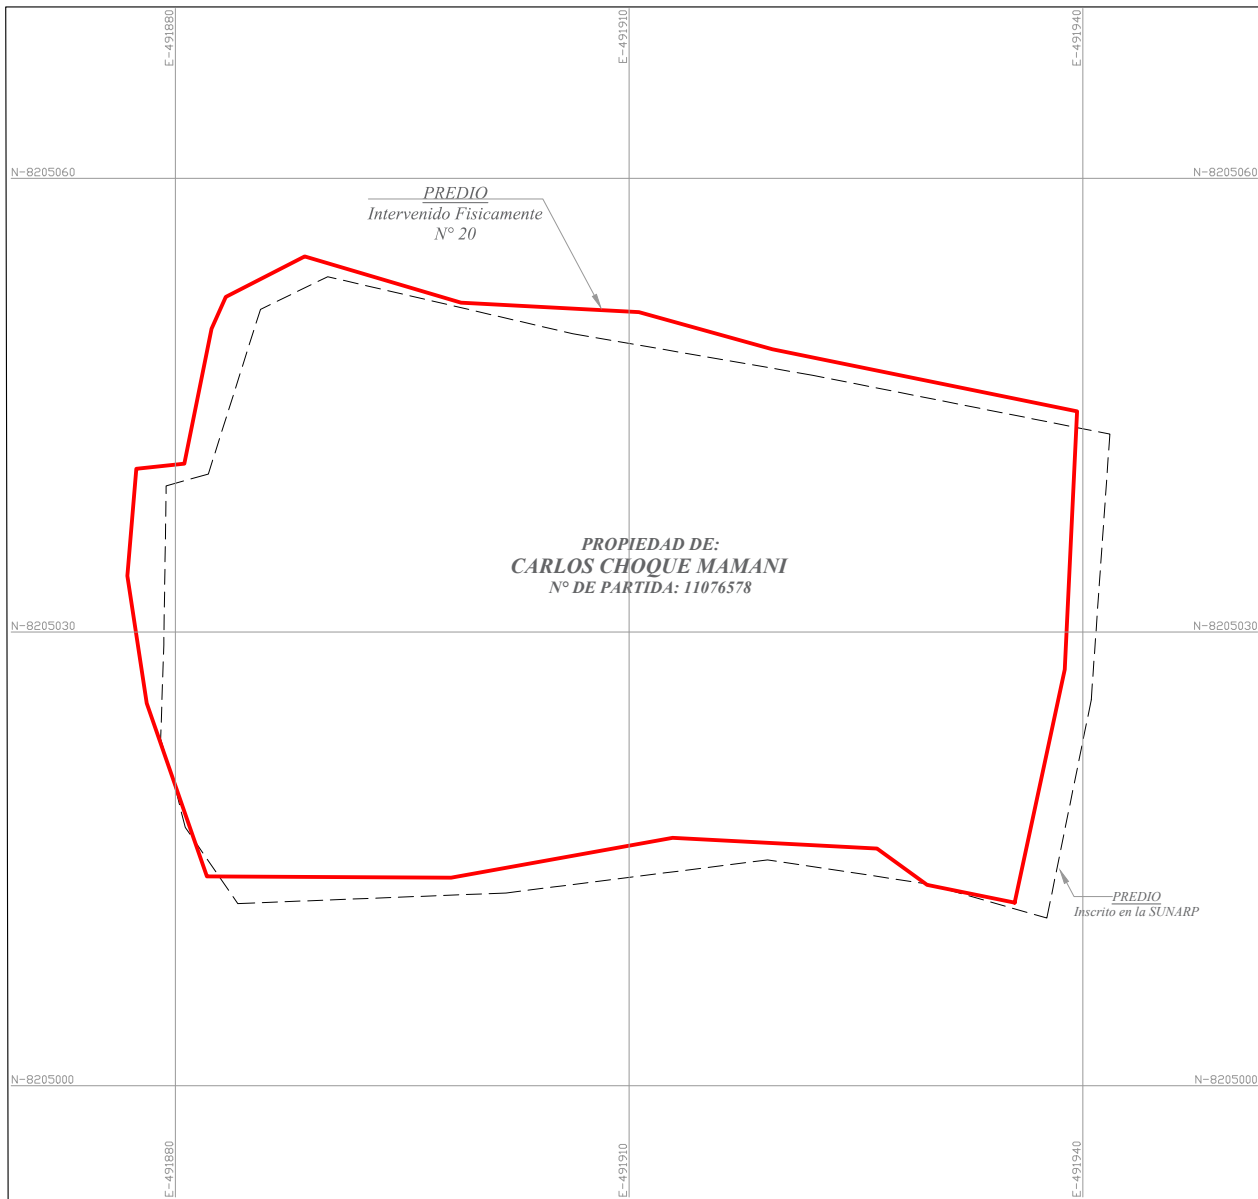

PLANO DE LOCALIZACION
ESCALA: 1/50000

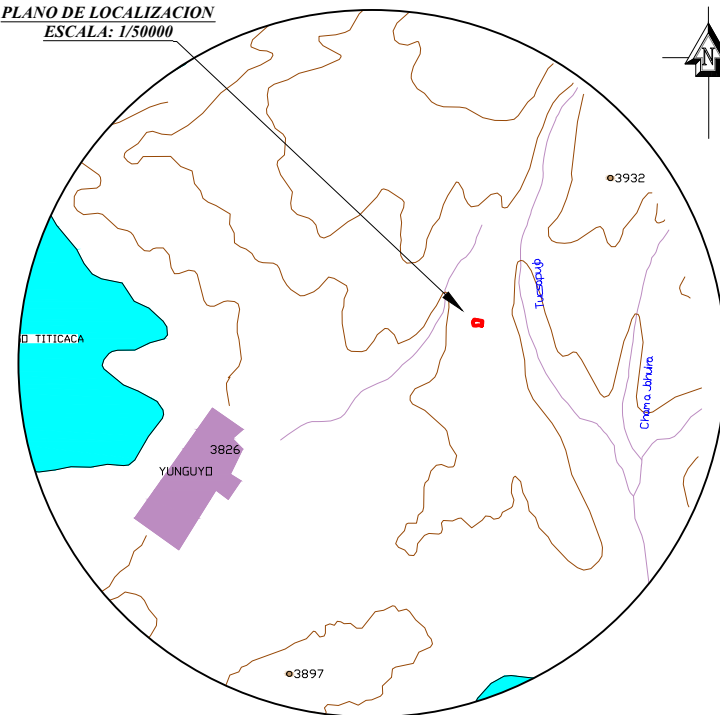


CUADRO DE AREAS

AREA INSCRITO EN LA SUNARP	AREA INTERVENIDA
AREA: 2118 m ²	AREA: 2105.761 m ²
DIFERENCIA ENTRE AREAS	
12.239 m²	

CUADRO DE CENTROIDES

CENTROIDE INSCRITO EN LA SUNARP	CENTROIDE INTERVENIDA
NORTE : 8205032 ESTE : 491910	NORTE : 8205032.538 ESTE : 491907.554
ERROR LINEAL ENTRE LOS DOS CENTROIDES	
2.5045 ml	

	UNIVERSIDAD NACIONAL DEL ALTIPLANO PUNO		
	FACULTAD DE CIENCIAS AGRARIAS		
ESCUELA PROFESIONAL DE INGENIERIA TOPOGRAFICA Y AGRIMENSURA			
<small>PROY: ANALISIS COMPARATIVO DIMENSIONAL DE PREDIOS EXISTENTES FISICAMENTE Y PREMIOS TITULADOS INSCRITOS EN LA SUNARP DE LAS ZONAS RURALES DE LA PROVINCIA DE YUNGUYO.</small>			
PLANO PERIMETRICO Y LOCALIZACION			
<small>DPTO.</small> PUNO	<small>EJECUTORES:</small>	<small>ESCALA:</small> INDICADA	<small>FECHA:</small> JUNIO 2018
<small>PROV.</small> YUNGUYO	CARLOS LAURENTE MAMANI GEDEON DAVID TAPIA TAPIA	<small>UNIDAD CATASTRAL:</small> 017215	
<small>DISTR.</small> YUNGUYO	<small>ASNSOR:</small> Ing. ARTURO JOELS VENTURA MAMANI	<small>PLANO N°:</small> 21	
<small>UBICACION:</small> C. P. DE APILLANI	<small>AREA INSCRITA-SUNARP</small> 1028 m ²	<small>AREA INTERVENIDA</small> 2105.761 m ²	