

ESCUELA PROFESIONAL DE ARQUITECTURA Y URBANISMO

UBICACION
CENTRO DE INVESTIGACION Y PRODUCCION LA RAYA UNA-PUNO.

DISTRITO: SANTA ROSA
PROVINCIA: MELGAR
REGION: PUNO

PROYECTO DE TESIS:

INFRAESTRUCTURA PARA EL MANEJO INTEGRAL DE LOS ASPECTOS SOCIO-CULTURALES, TECNICO, PRODUCTIVO Y TRANSFORMATIVO DE FIBRA, CARNE Y SUB PRODUCTOS DE CAMELIDOS SUDAMERICANOS C.I.P. LA RAYA-UNA PUNO.

TESISTAS:

MARON TITO
ROY RIDER
HUARAYA
CANLLAHUE
GERMAN


DIRECTOR:

M.Sc. RUBEN
ARTURO CACSIRE
GRIMALDOS

FECHA DE ENTREGA

: 10 DE JUNIO DEL 2018

CONTENIDO.

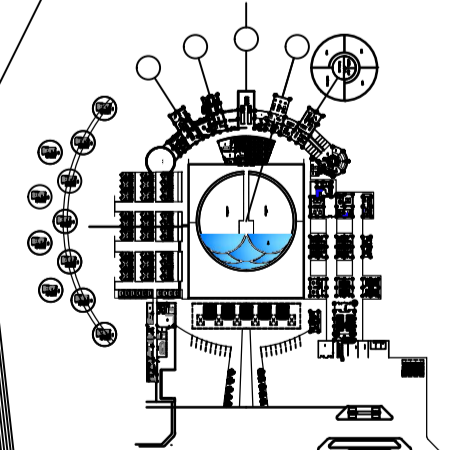

ESCALA:

INDICADO

DIBUJO:

TESISTAS


CLAVE

1

PLANO

UBICACION LOCALIZACION.
PLANTA GENERAL

PU-01

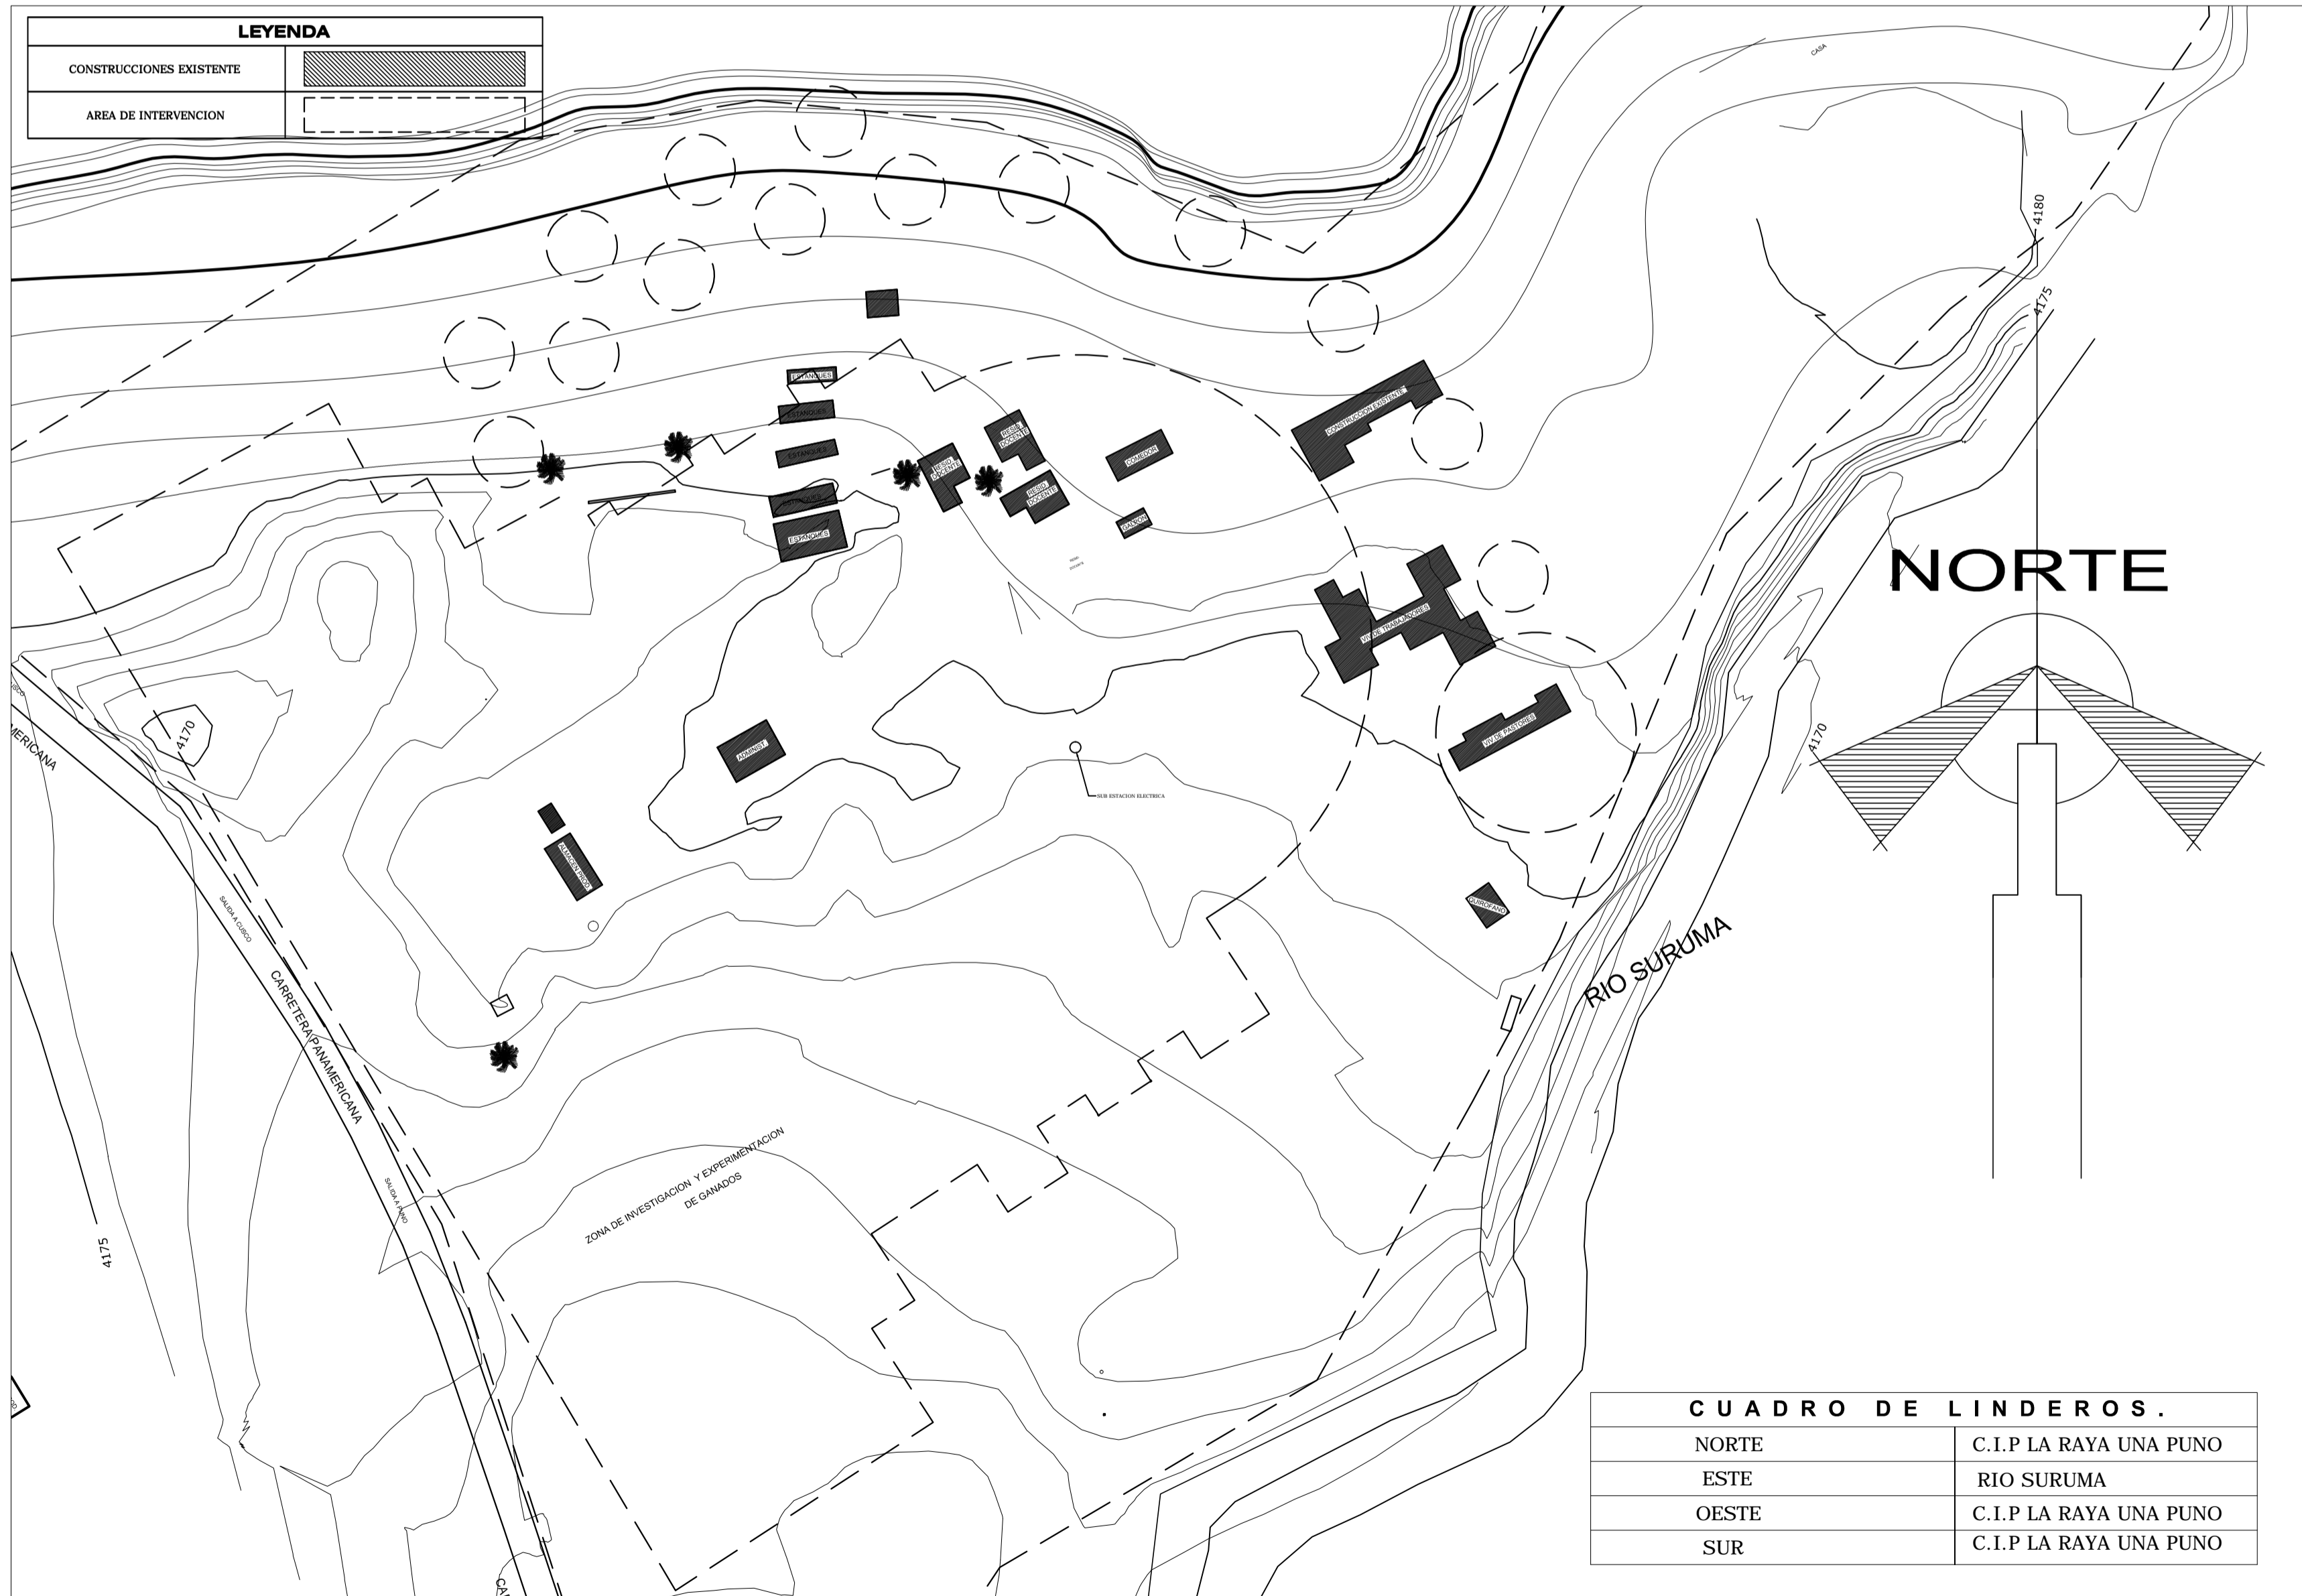

CUADRO DE LINDEROS.

NORTE	C.I.P LA RAYA UNA PUNO
ESTE	RIO SURUMA
OESTE	C.I.P LA RAYA UNA PUNO
SUR	C.I.P LA RAYA UNA PUNO

CUADRO DE AREAS DEL PROYECTO

Items	Area Construida.	Area Total.
Zona Administrativa.	577.00 m2	
Zona Residencial.	545.30 m2	
Zona Academica.	904.80 m2	
Zona Laboratorios.	859.88 m2	
Zona Produccion.	1996.18 m2	
Zona Servicios.	733.34 m2	
Zona Multiservicios.	612.20 m2	
Zona De Expansion.	976.12 m2	
Pscicultura		
Mirador		
Recreacion		
Planta De Tratamiento.	202.12 m2	
Cistena De Abastecimiento De Agua y Otros.	3161.5 m2	
		10568.44 m2



PLANO UBICACION