



ESCUELA PROFESIONAL DE ARQUITECTURA Y URBANISMO

UBICACION

CENTRO DE INVESTIGACION Y PRODUCCION LA RAYA UNA-PUNO.

DISTRITO: SANTA ROSA
PROVINCIA: MELGAR
REGION: PUNO

PROYECTO DE TESIS

INFRAESTRUCTURA PARA EL MANEJO INTEGRAL DE LOS ASPECTOS SOCIO-CULTURALES, TECNICO, PRODUCTIVO Y TRANSFORMATIVO DE FIBRA, CARNE Y SUB PRODUCTOS DE CAMELIDOS SUDAMERICANOS C.I.P. LA RAYA-UNA PUNO.

TESISTAS:

MARON TITO ROY
RIDER
HUARAYA
CANLLAHUE
GERMAN


DIRECTOR:

M.Sc. RUBEN
ARTURO CAQSIRE
GRIMALDOS

FECHA DE ENTREGA

10 DE JUNIO
DEL 2018

CONTENIDO.

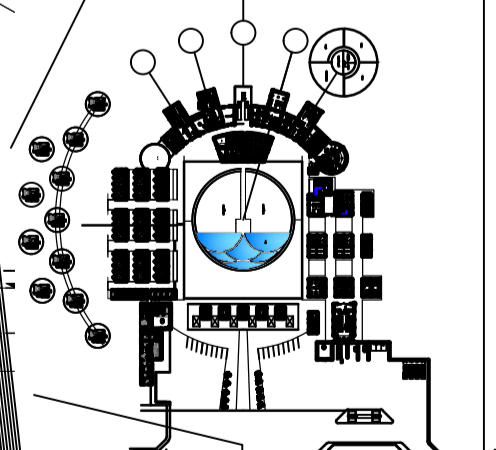


ESCALA: INDICADO


DIBUJO: TESISISTAS

CLAVE


A-12

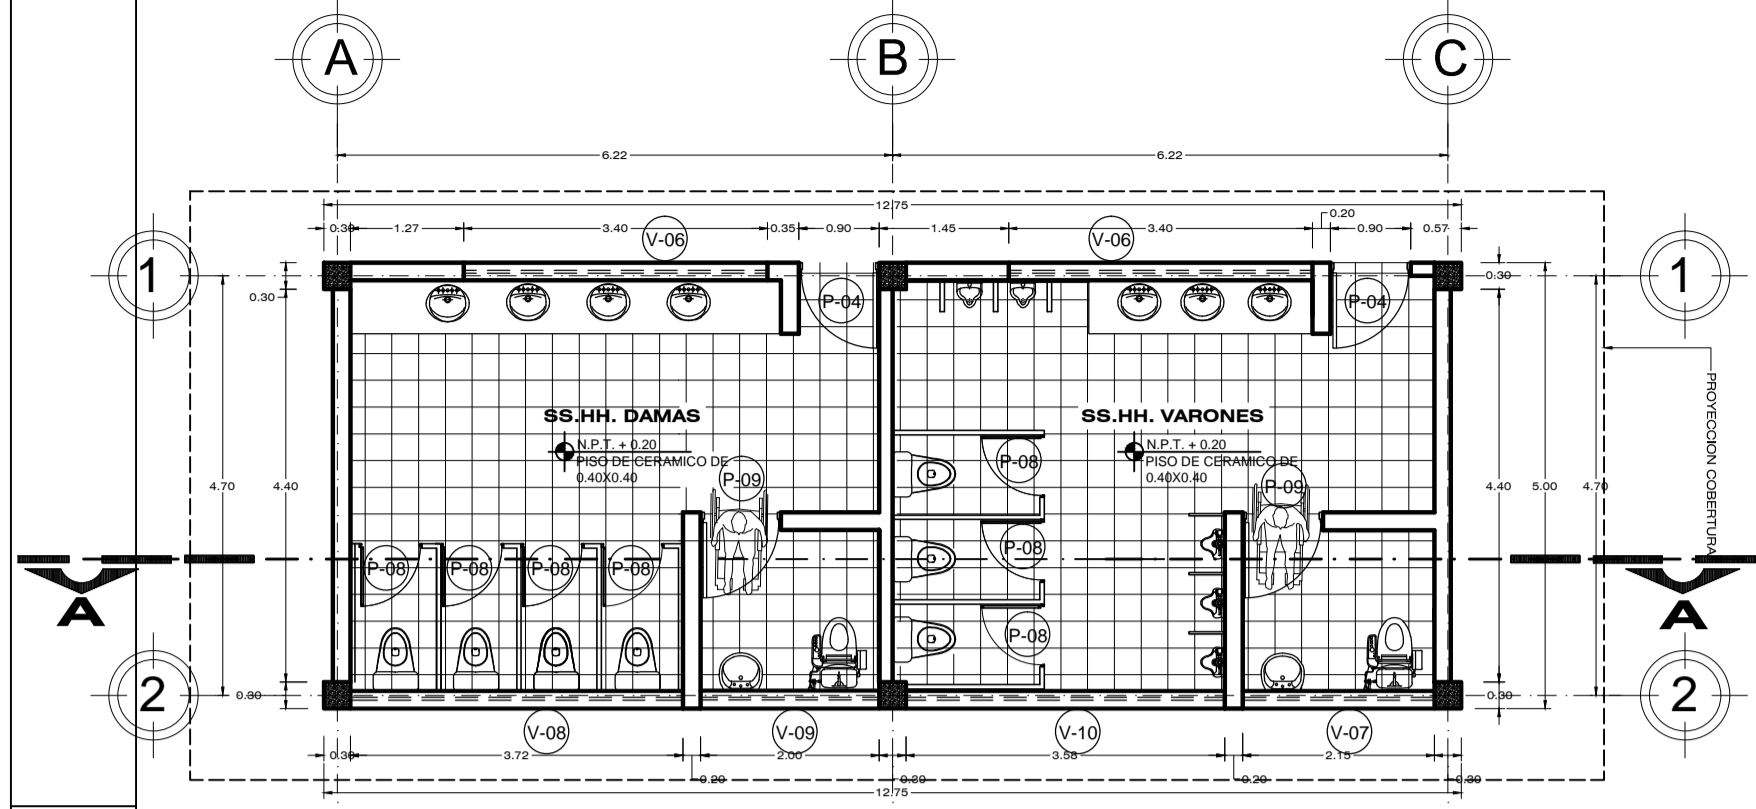


PLANO PLANTA (MODULO PEDAGOGICO - S.S.H.H)
ESCALA:1/100

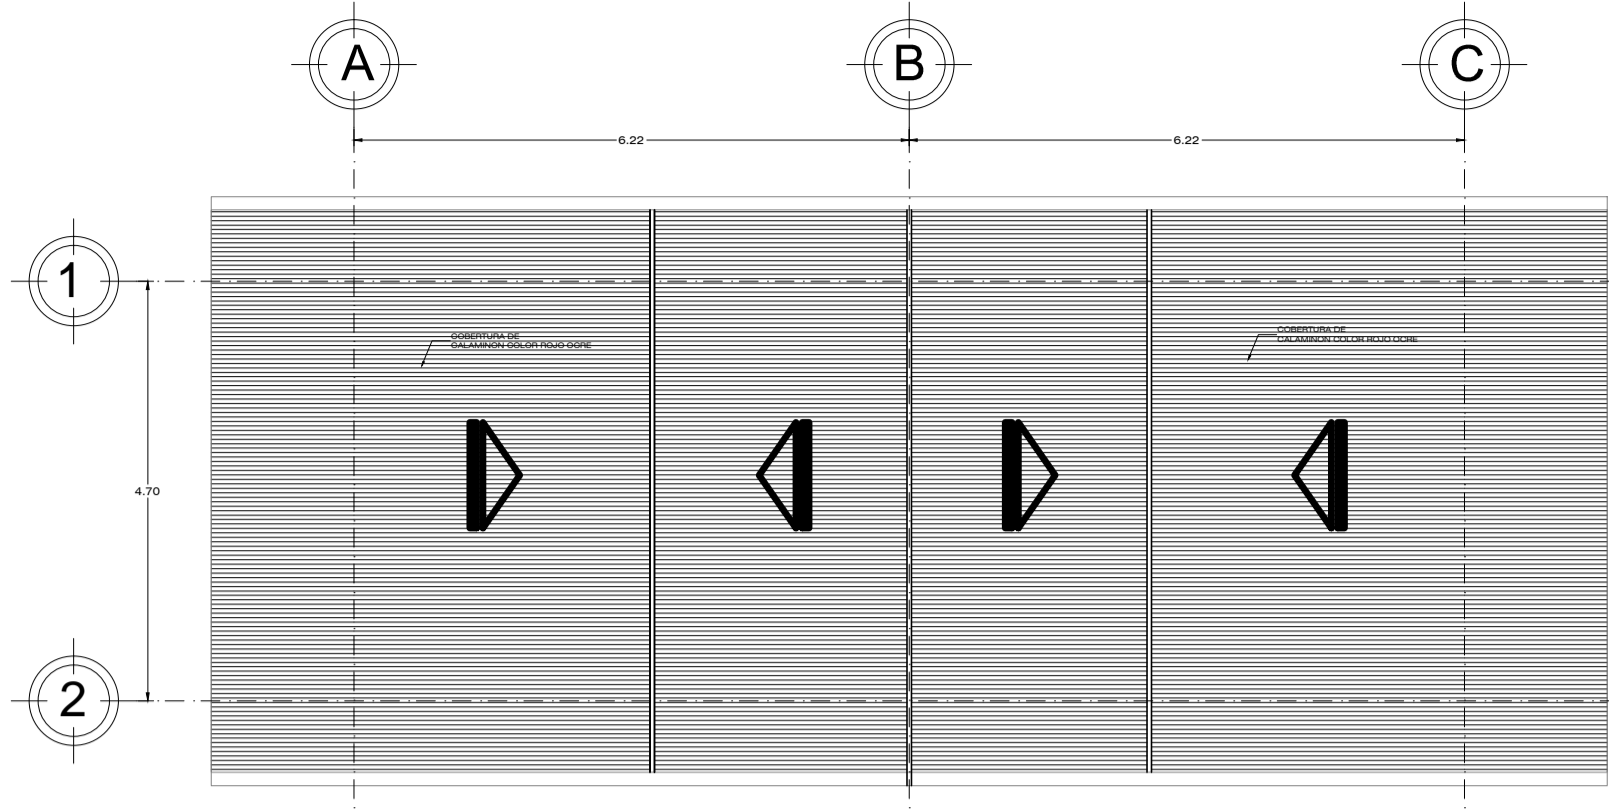


PLANO TECHO (MODULO PEDAGOGICO - S.S.H.H)
ESCALA:1/100

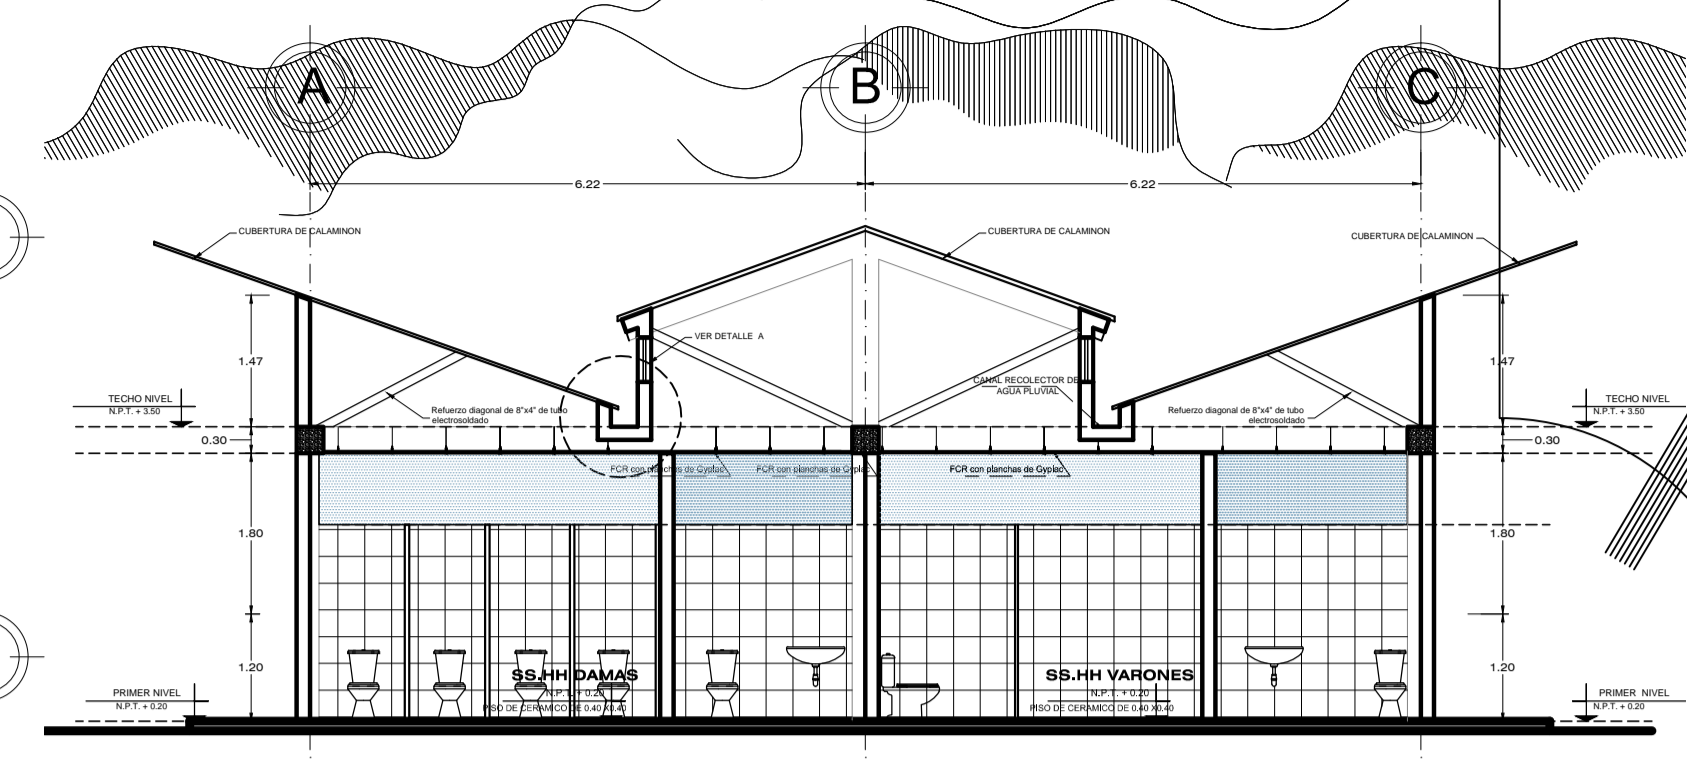


CORTE A-A (MODULO PEDAGOGICA - S.S.H.H)
ESCALA:1/100

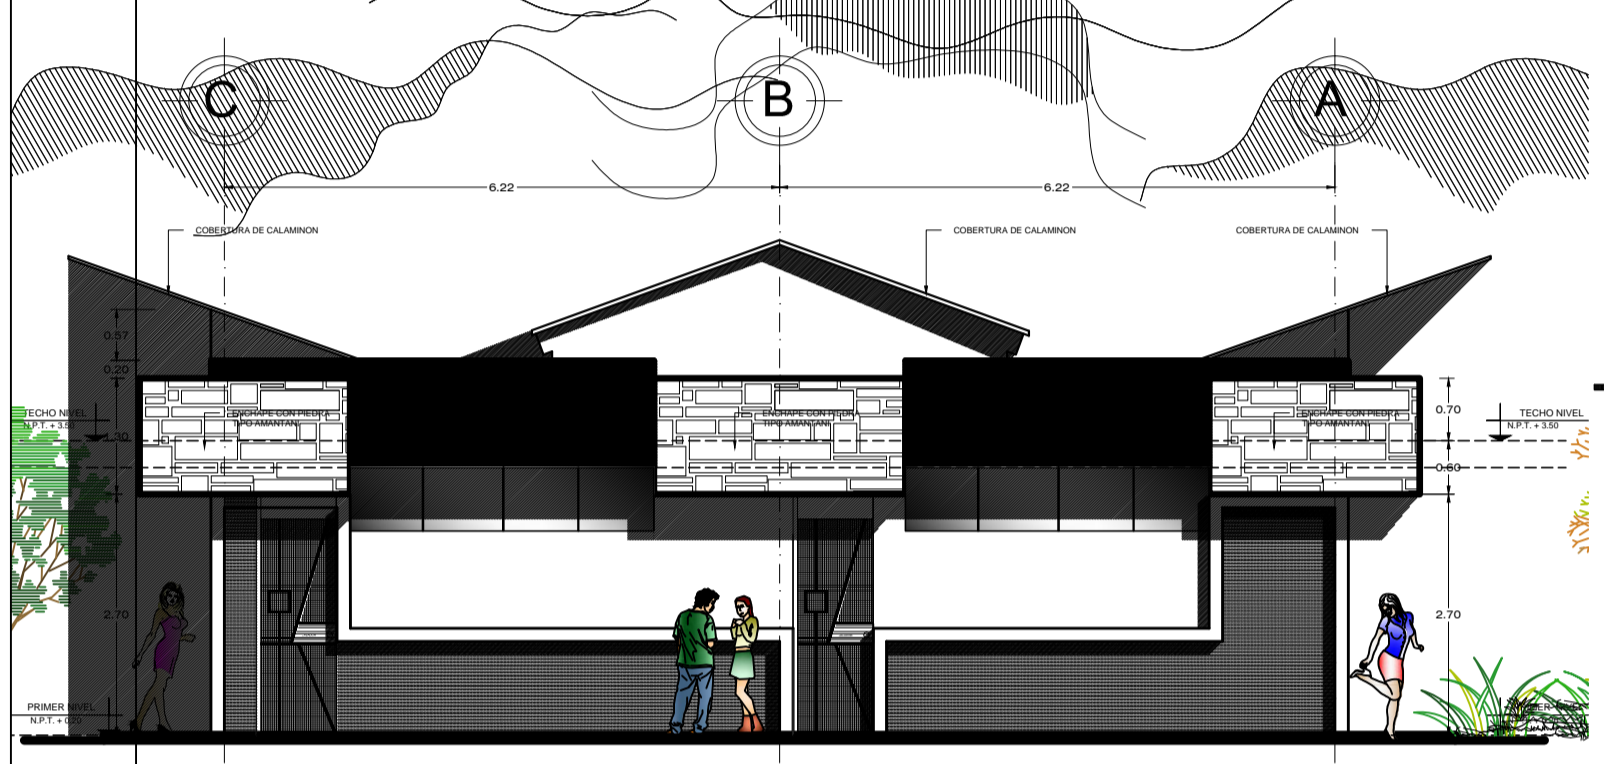


ELEVACION PRINCIPAL (MODULO PEDAGOGICA - S.S.H.H)
ESCALA:1/100

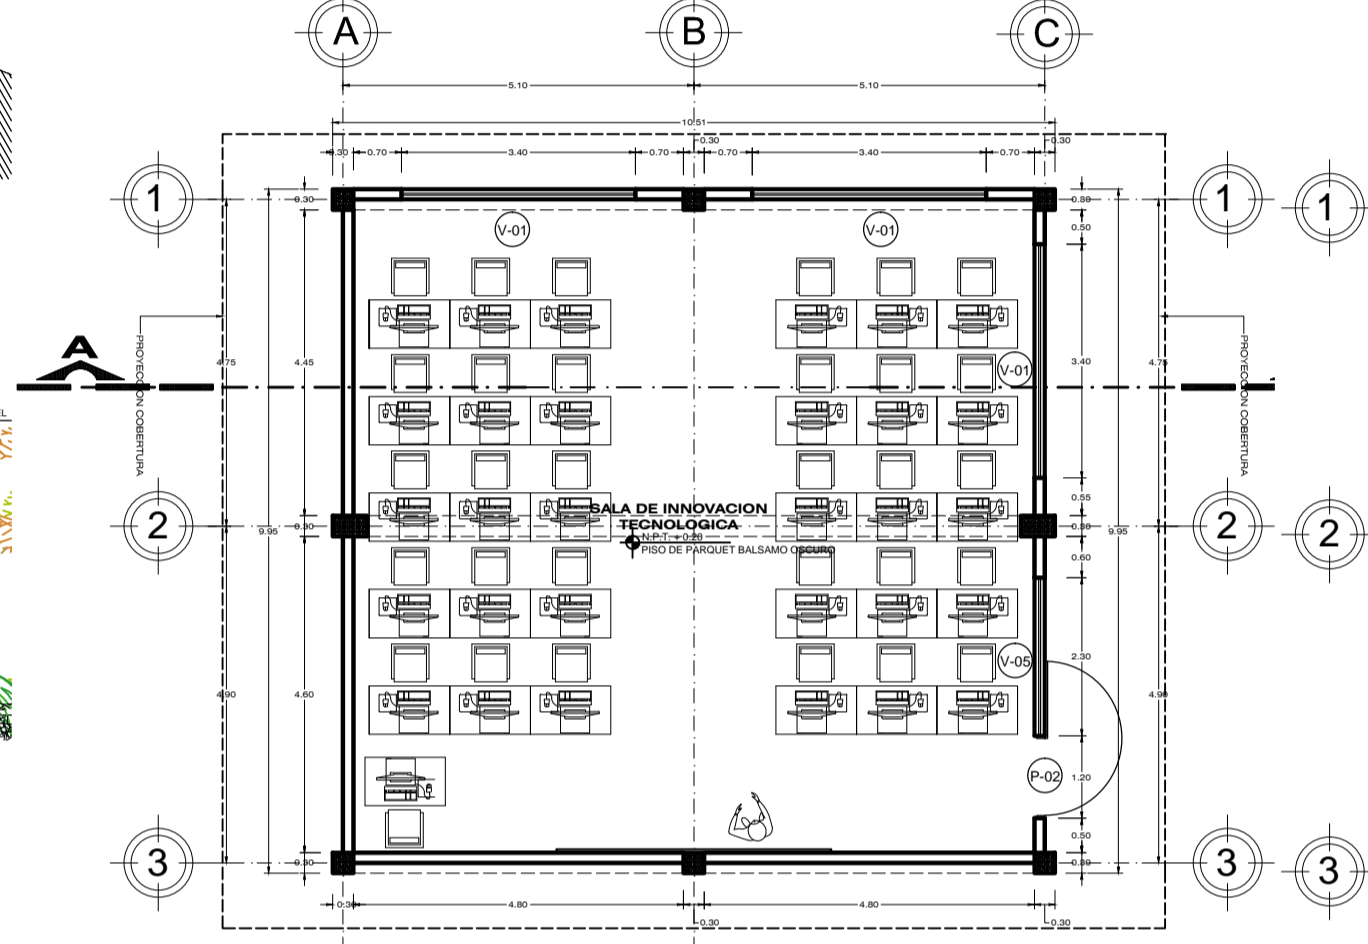


PLANO PLANTA (MODULO PEDAGOGICO - SALA DE INNOVACION)
ESCALA:1/100

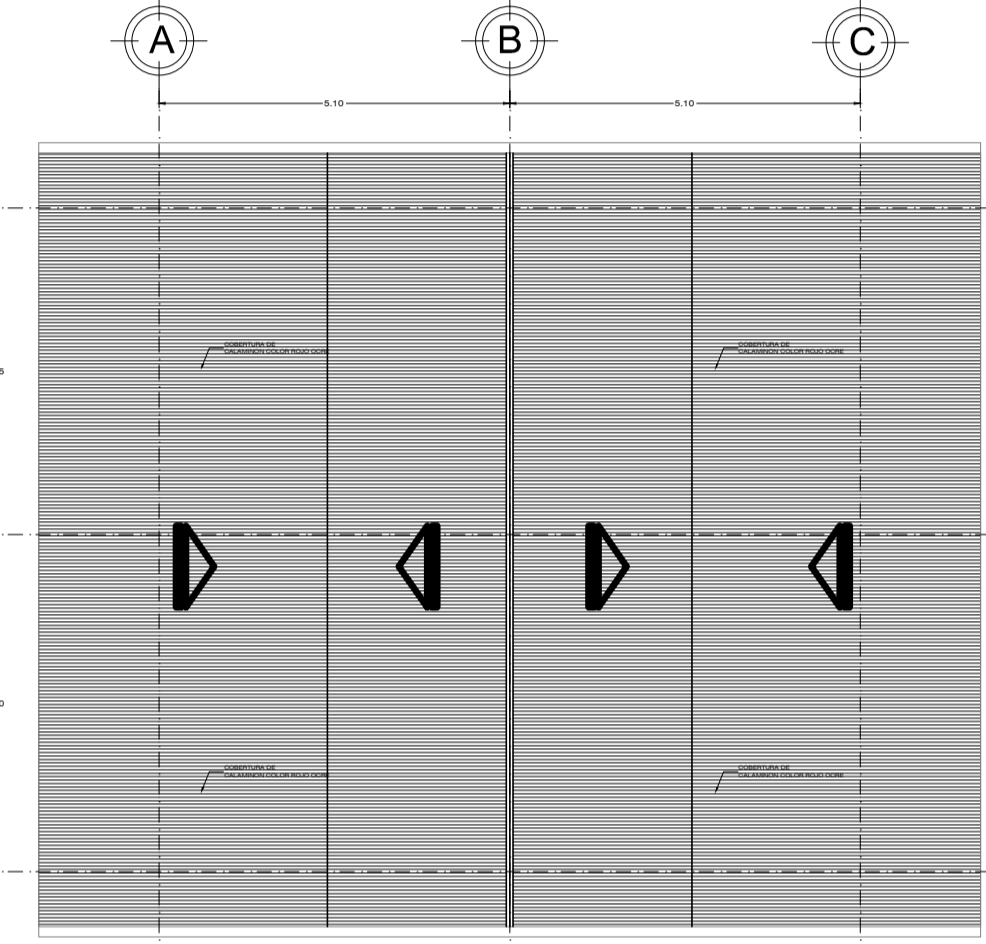


PLANO TECHO (MODULO PEDAGOGICO - SALA DE INNOVACION)
ESCALA:1/100

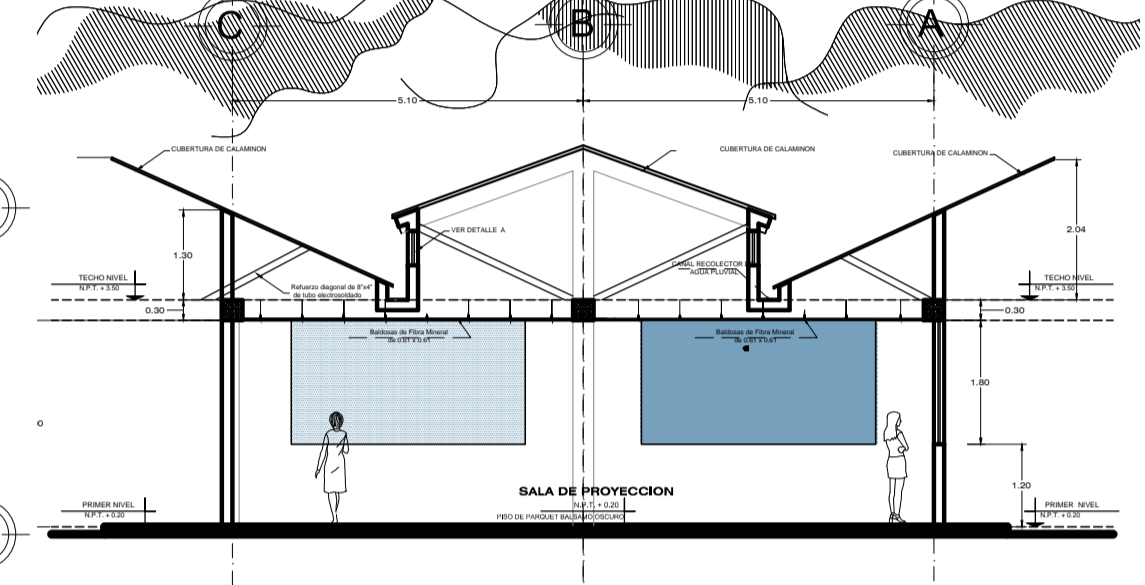


CORTE A-A (MODULO PEDAGOGICO - SALA DE INNOVACION)
ESCALA:1/100

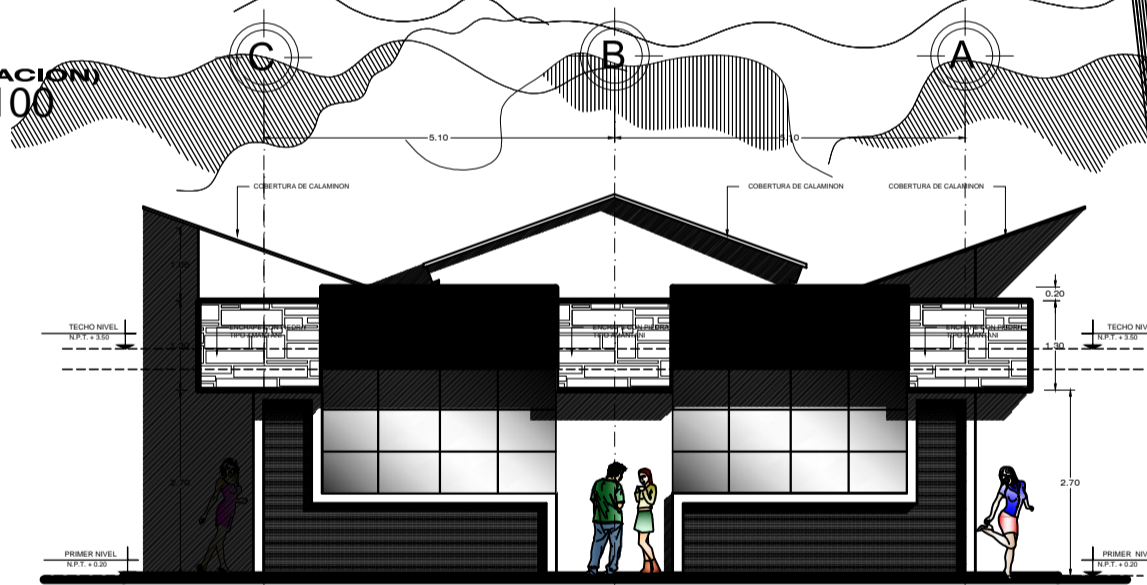


ELEVACION PRINCIPAL (MODULO PEDAGOGICO - SALA DE INNOVACION)
ESCALA:1/100

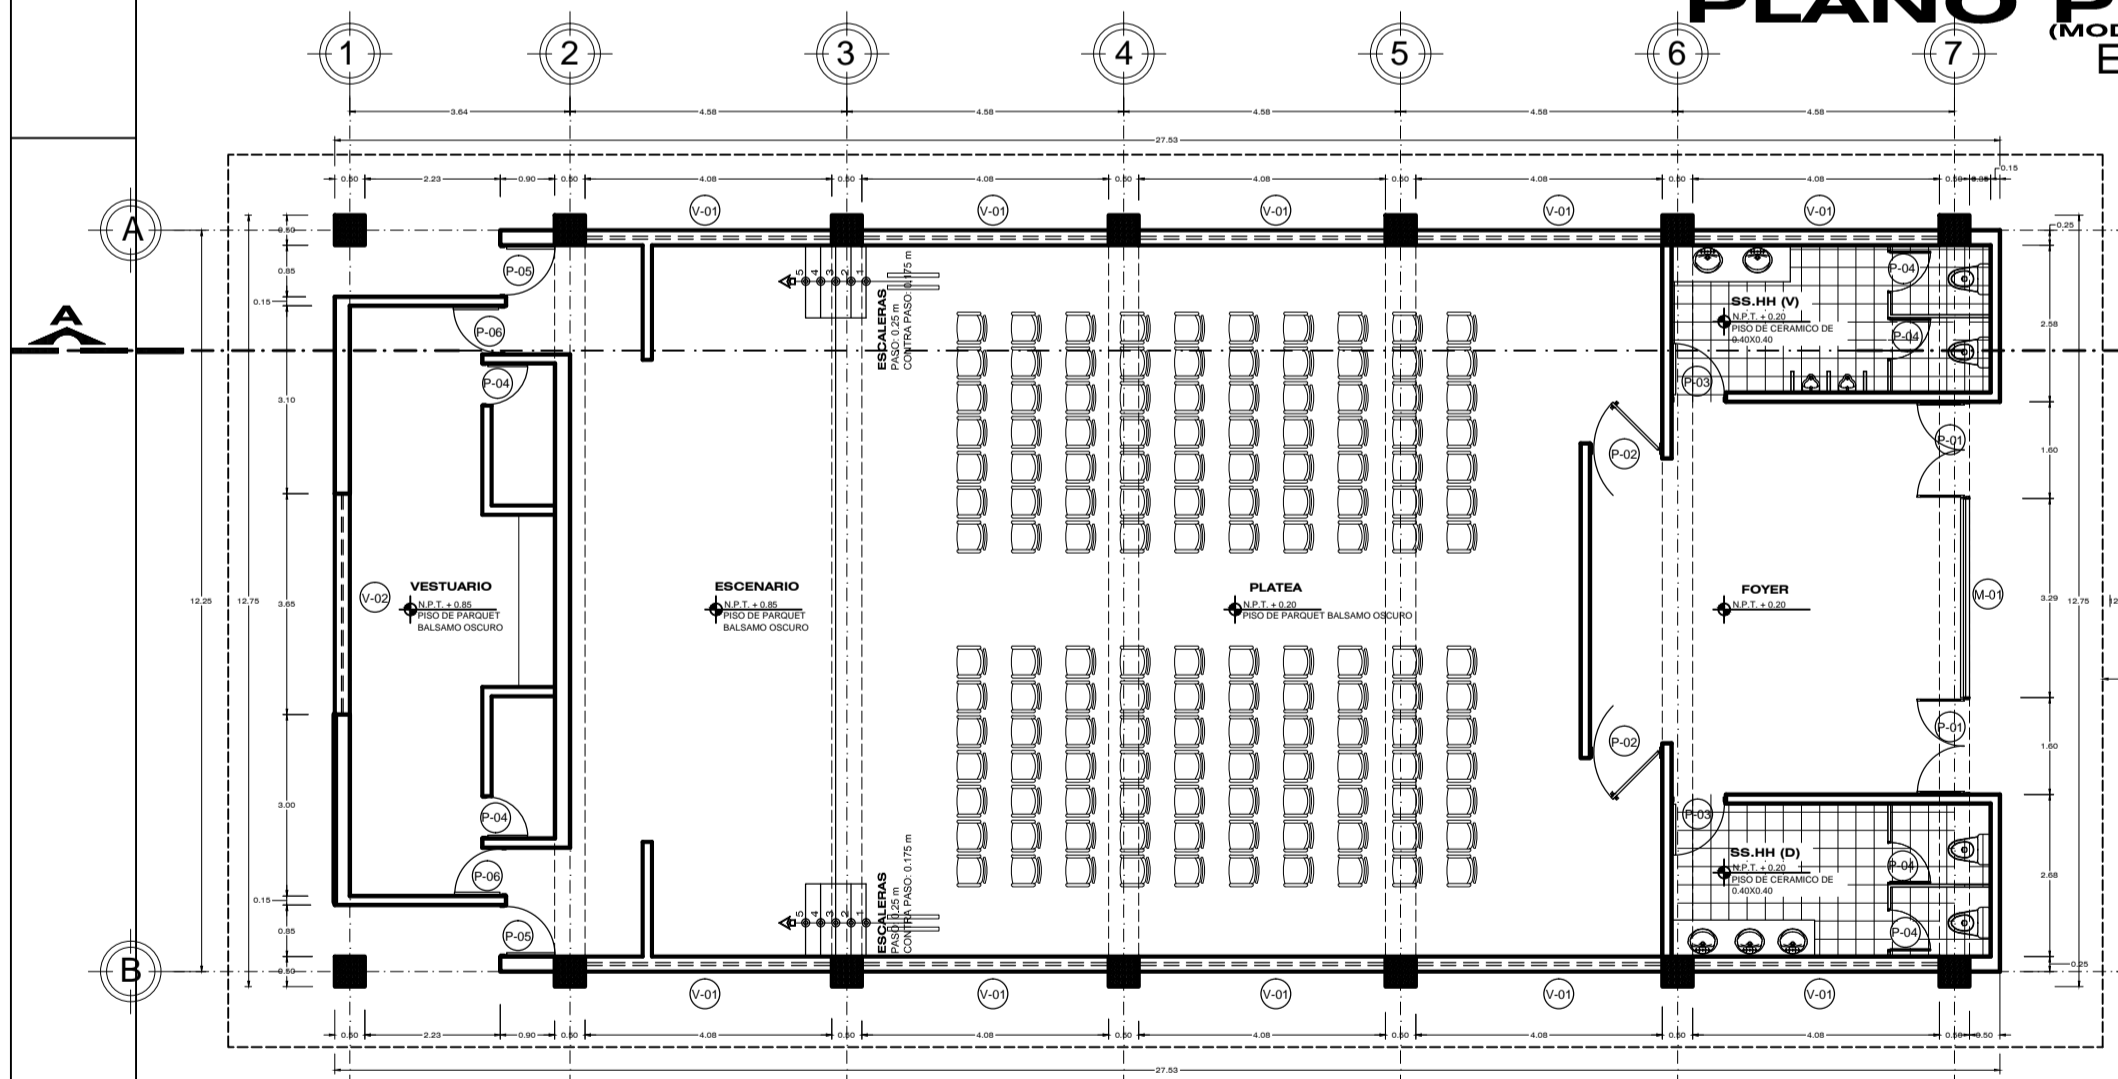


PLANO PLANTA (MODULO PEDAGOGICO - SALA AUDITORIO)
ESCALA:1/100

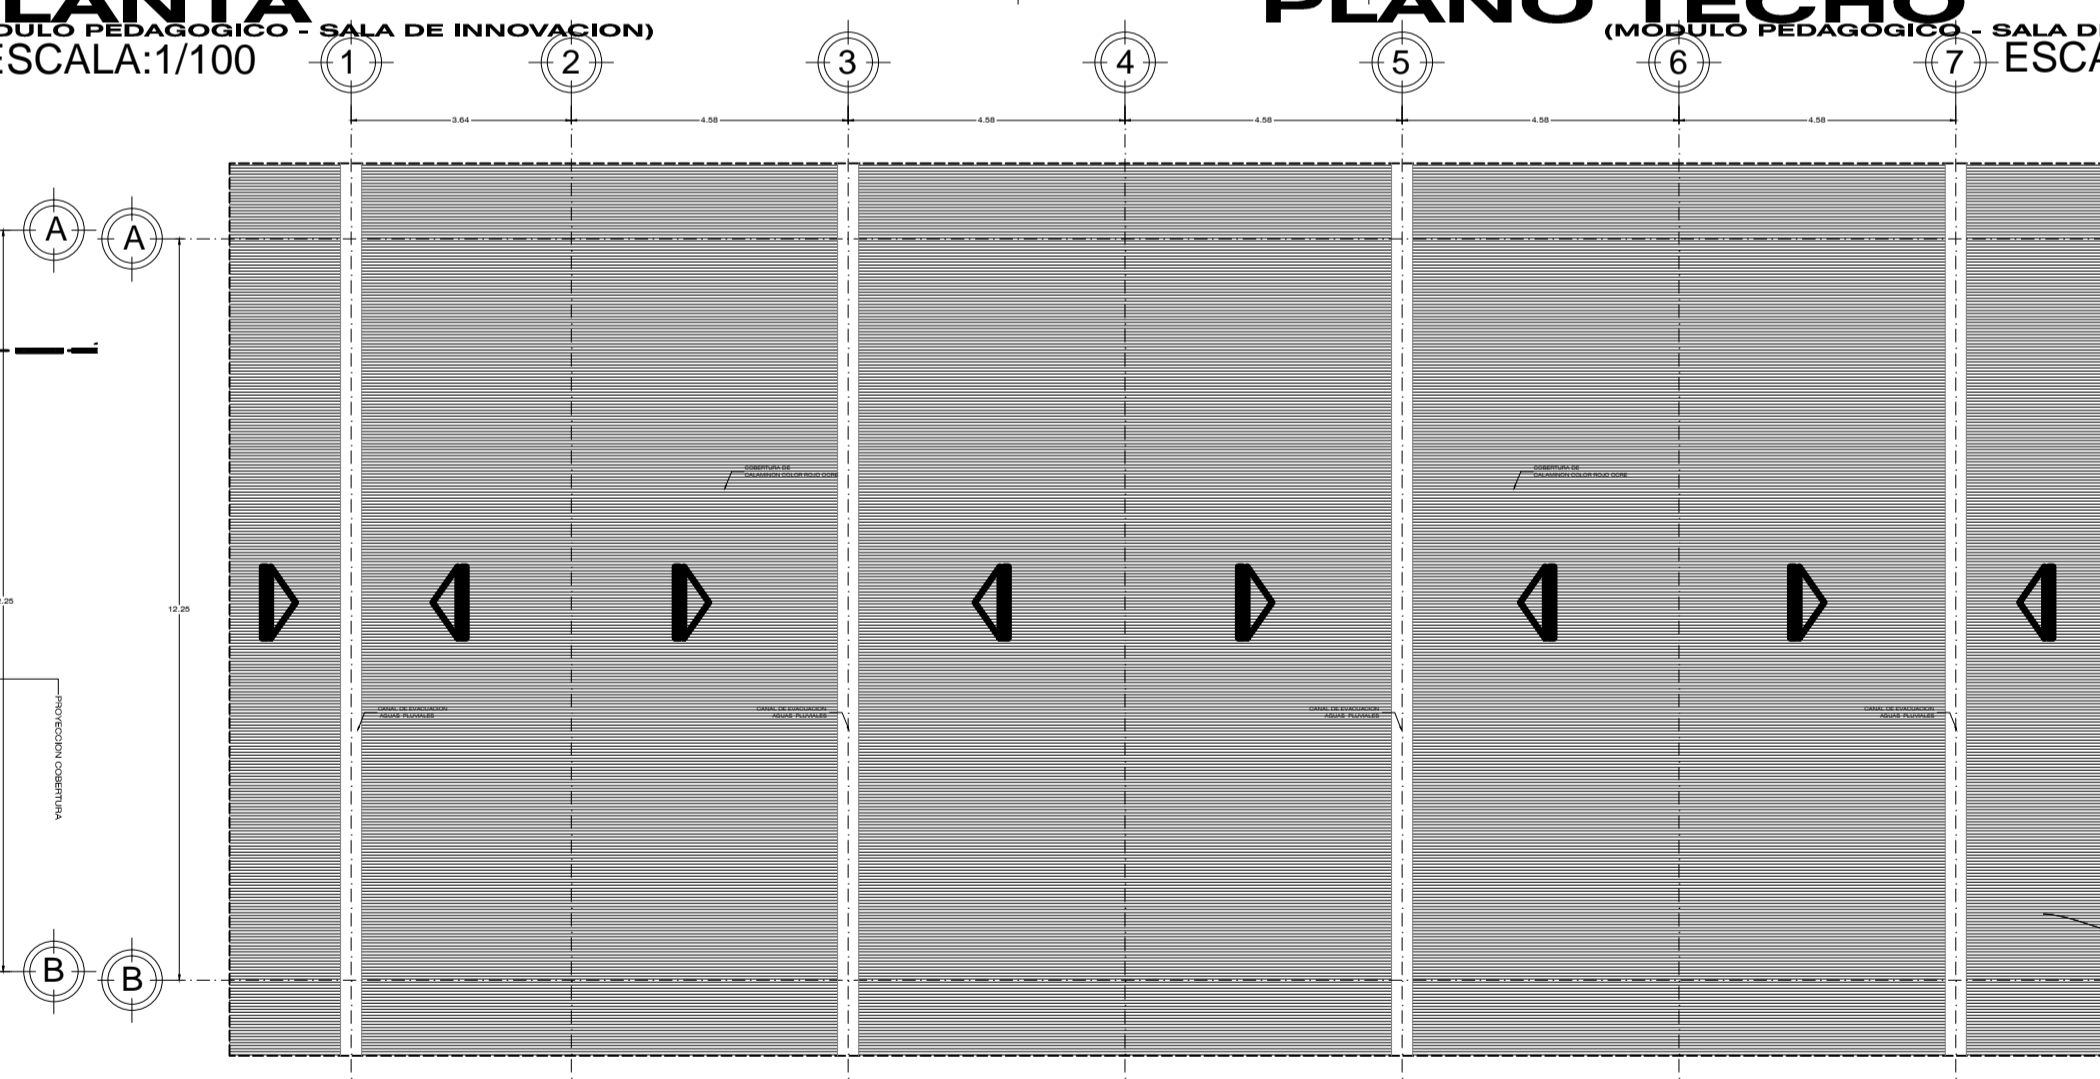


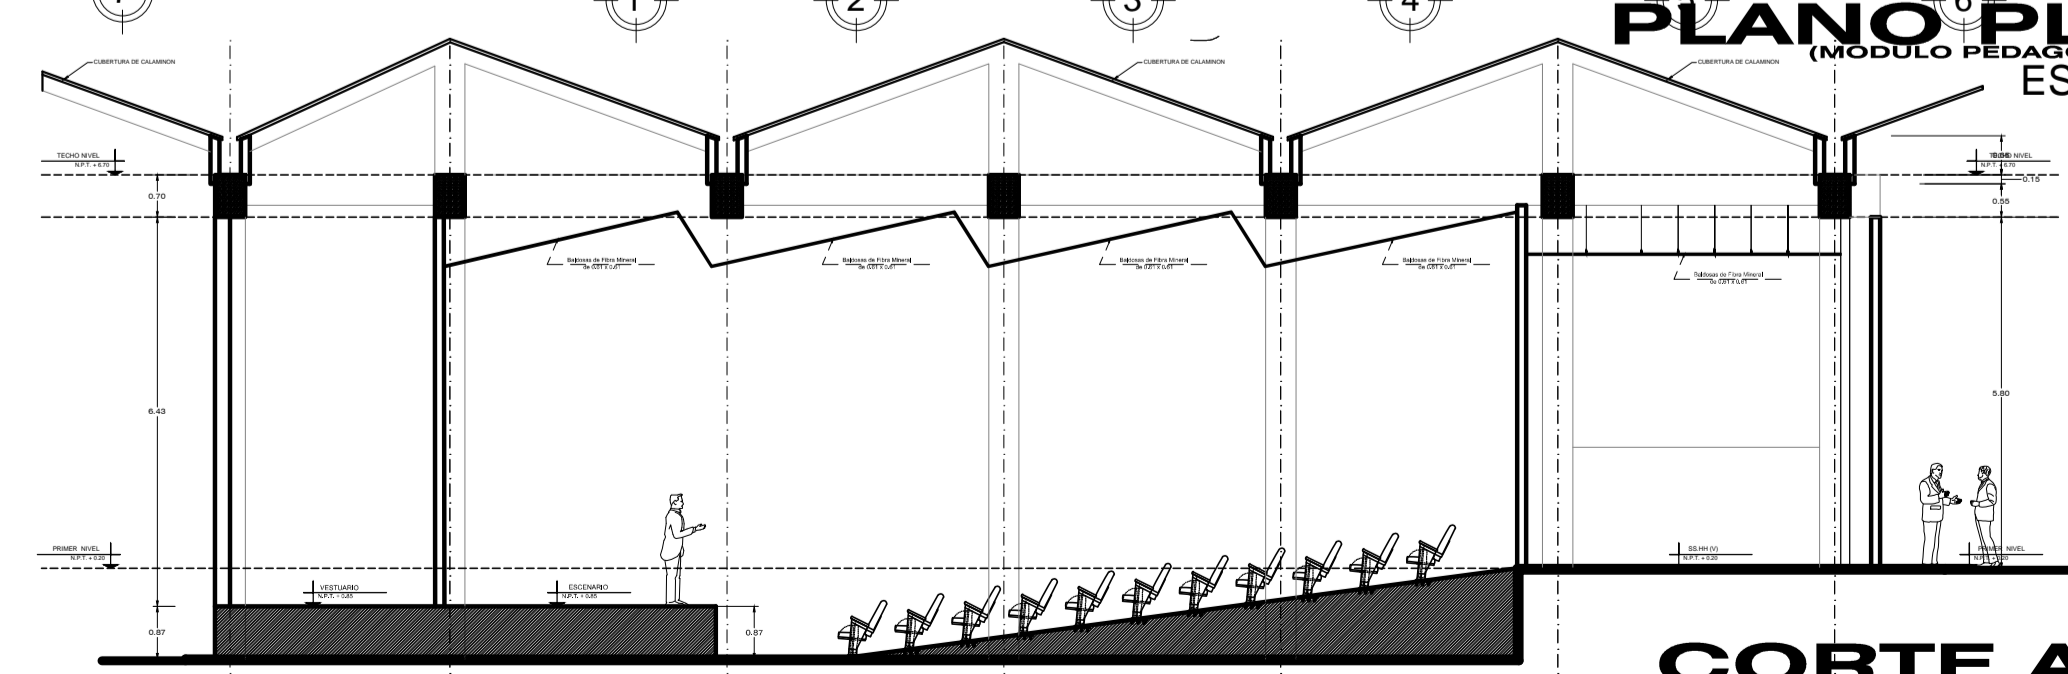

CORTE A-A (MODULO PEDAGOGICO - SALA AUDITORIO)
ESCALA:1/100

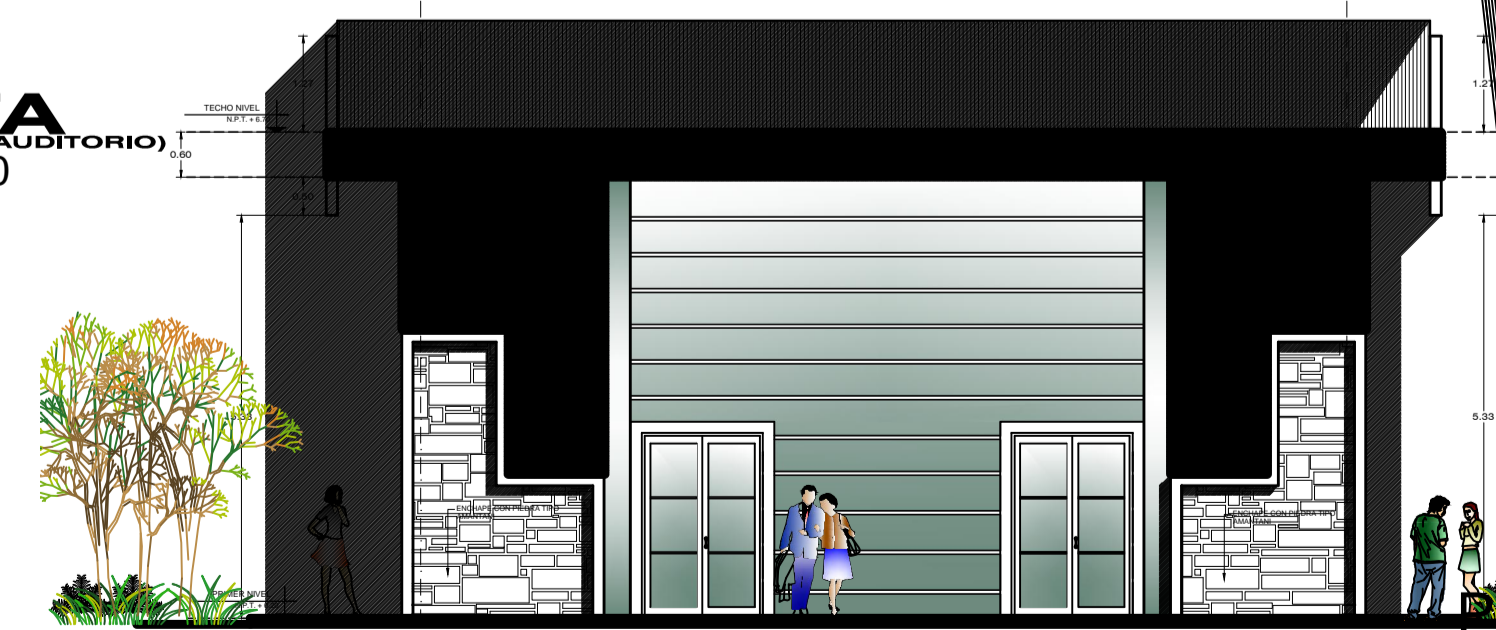

ELEVACION PRINCIPAL (MODULO PEDAGOGICO - SALA AUDITORIO)
ESCALA:1/100

CUADRO DE VANDOS - ZONA PEDAGOGICO-AUDITORIO									
