


# PLANO TOPOGRAFICO GENERAL

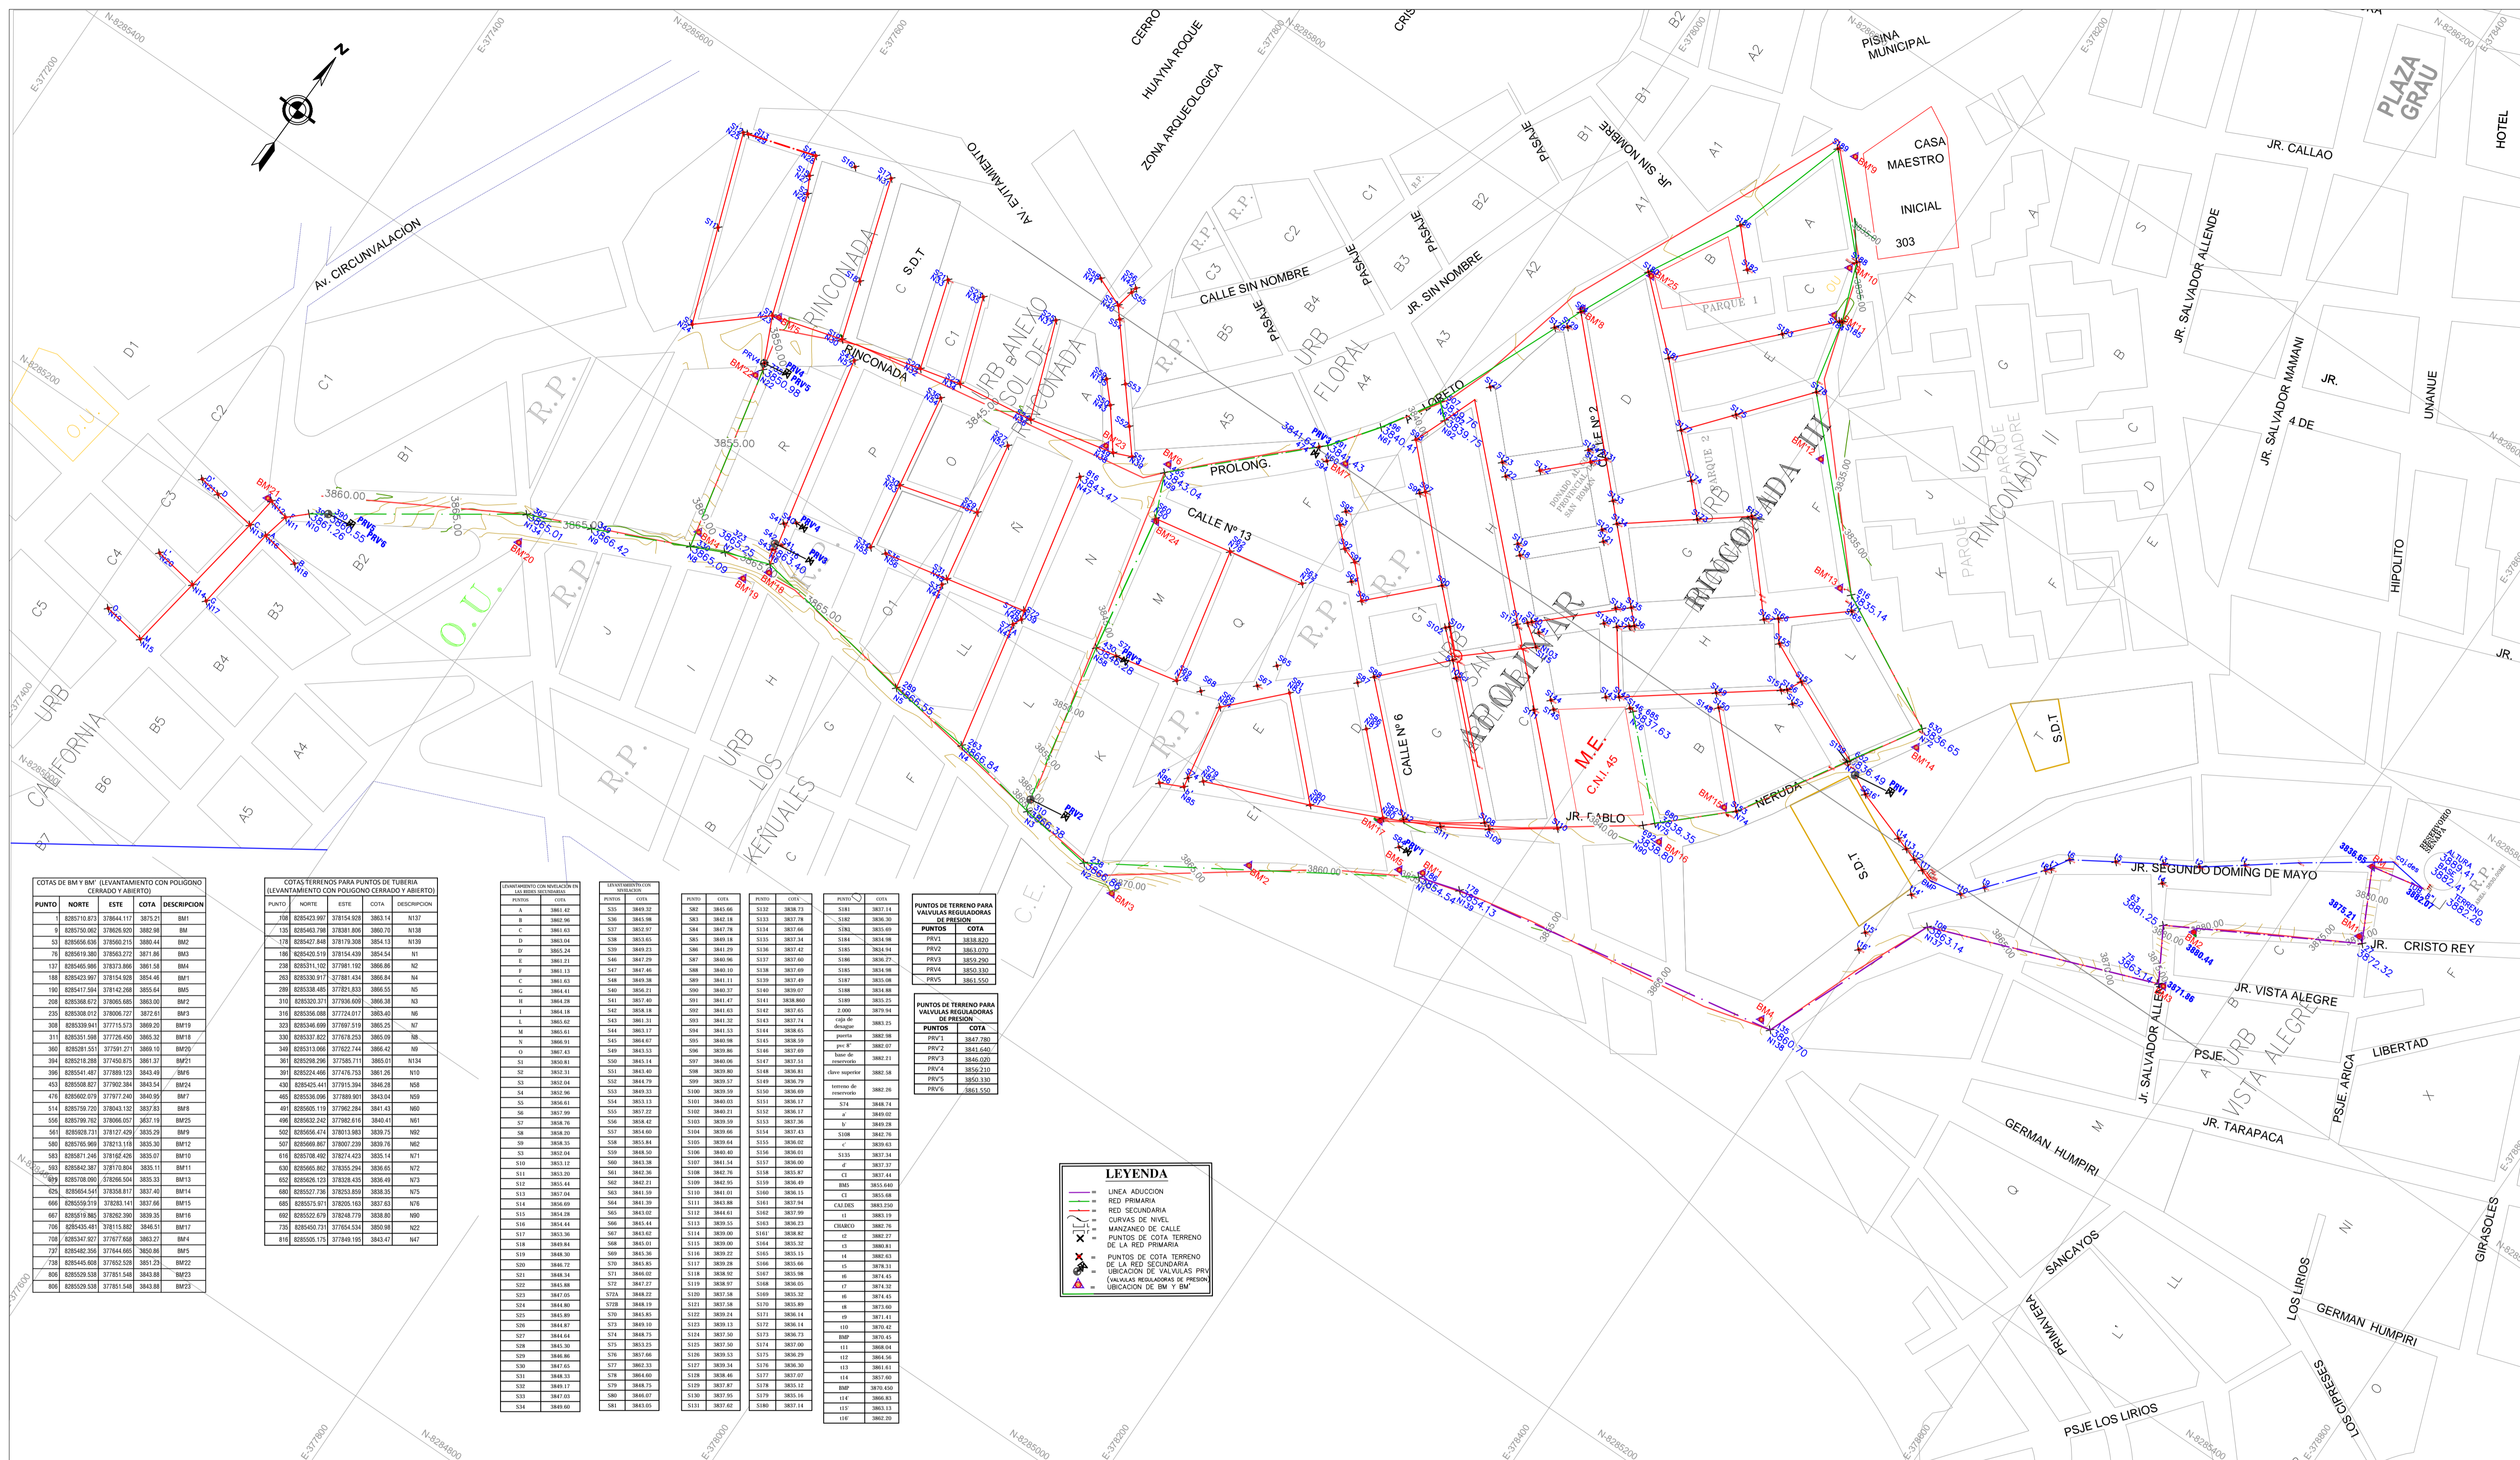

PUNTO	NORTE	ESTE	COTA	DESCRIPCION


PUNTO	NORTE	ESTE	COTA	DESCRIPCION

**LEYENDA**

- LINEA ADUCCION
- RED PRIMARIA
- RED SECUNDARIA
- CURVAS DE NIVEL
- MANZANO DE CALLE
- PUNTOS DE COTA TERRENO DE LA RED PRIMARIA
- PUNTOS DE COTA TERRENO DE LA RED SECUNDARIA
- UBICACION DE VALVULAS PRIV (VALVULAS REGULADORAS DE PRESION)
- UBICACION DE BM Y BM'

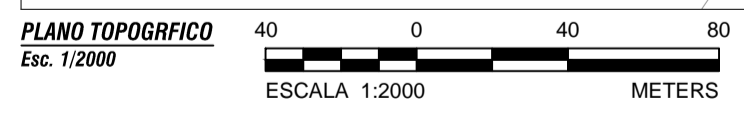

**UNIVERSIDAD NACIONAL DEL ALTIPLANO - PUNO**  
**ESCUELA PROFESIONAL DE INGENIERIA CIVIL**

<p><b>UBICACION:</b></p> <p>Barrio : RINCONADA                  Distrito : JULIACA                  Provincia : SAN ROMAN                  Región : PUNO</p>	<p><b>PLANO TOPOGRAFICO</b></p> <p>ELABORADO: <b>NEARD PAUL AYAMAMANI GARCIA</b></p> <p>REVISADO POR: <b>EPS SEDA JULIACA S.A.</b></p> <p>APROBADO: <b>ZONA LA RINCONADA</b></p>	<p>PROGRESIVA: <b>0+000 - 1+000</b></p> <p>DATUM: <b>WGS-84</b></p> <p>FECHA: <b>MARZO 2018</b></p> <p>ESCALA: <b>INDICADA</b></p>
P-T		