
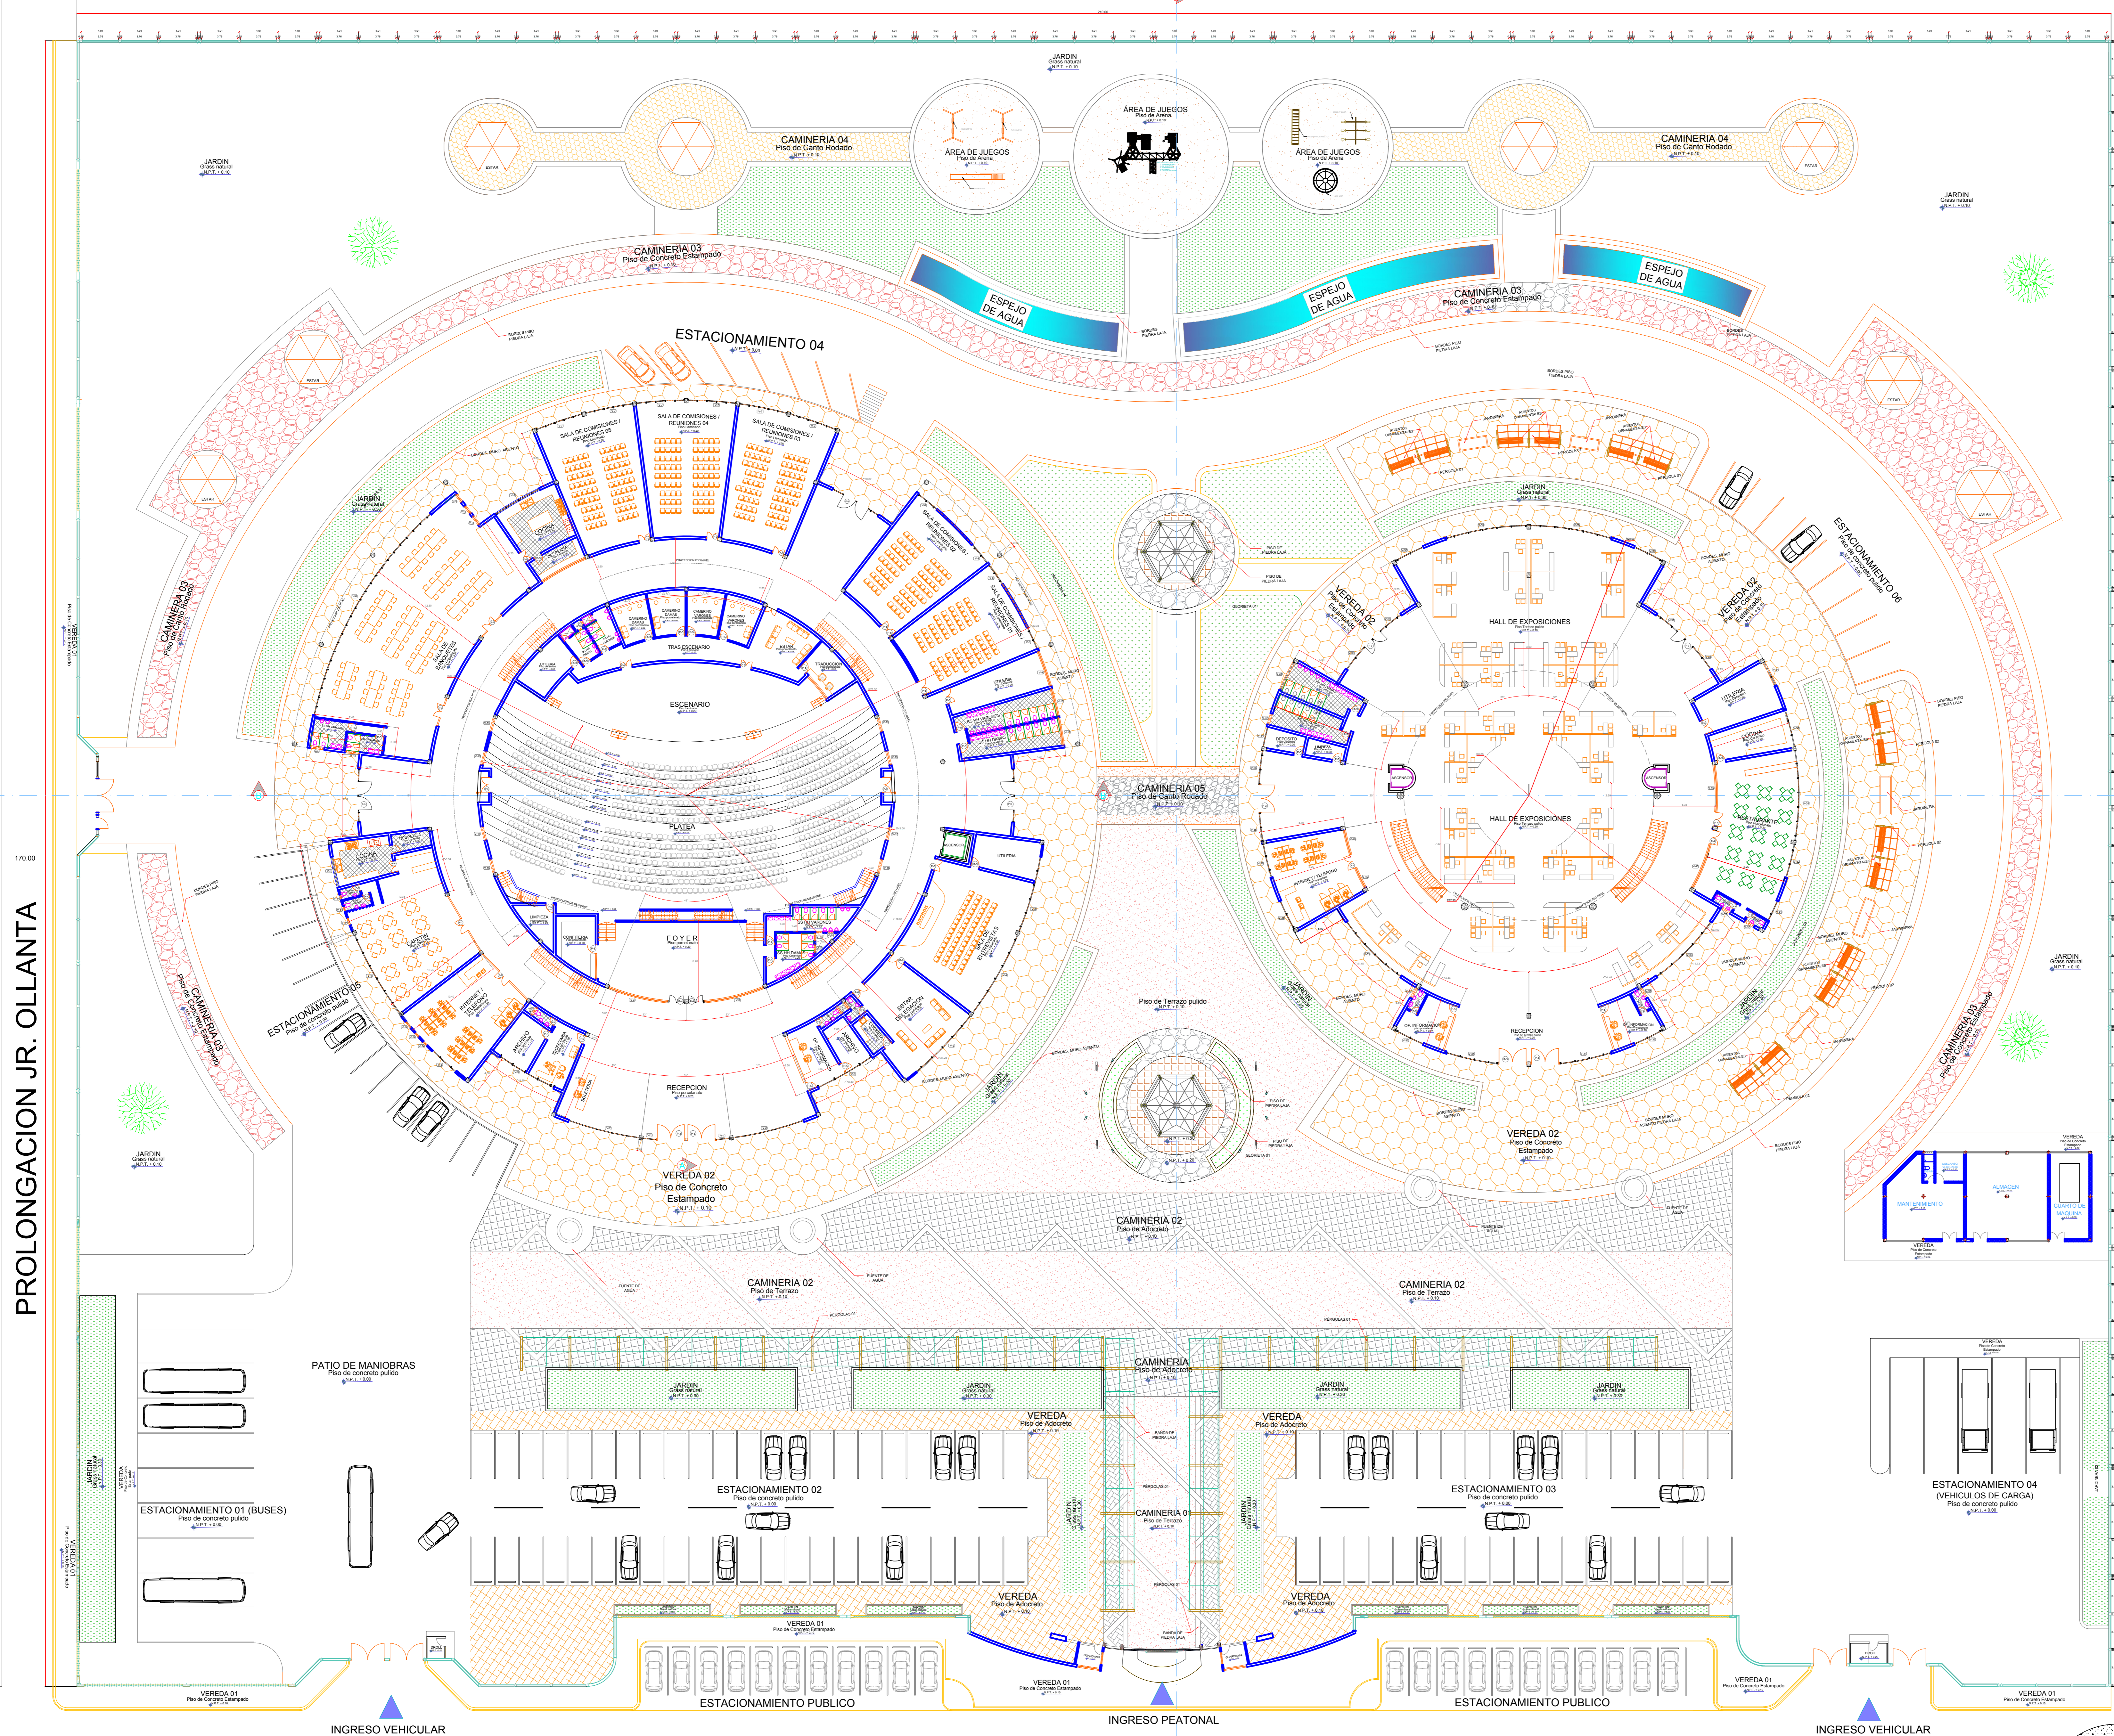


PROP. PRIVADA

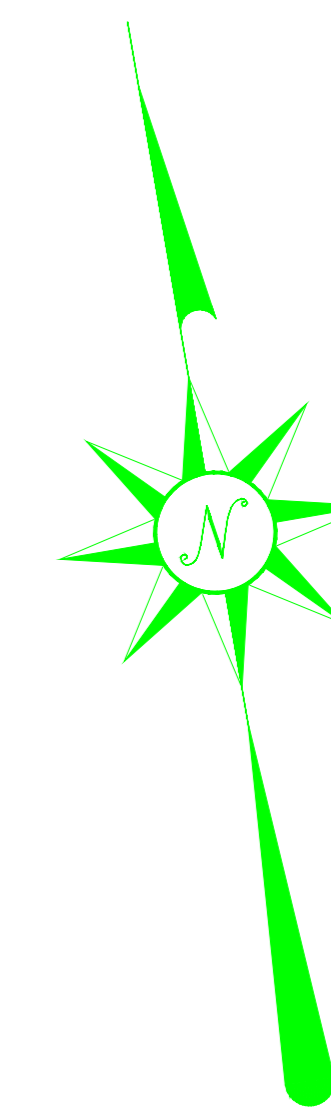

FICHA TECNICA
"CENTRO DE INTEGRACION
SOCIOCULTURAL"

AFORO: 3500 Personas
 AREA CONSTRUIDA: 11,990.00 M2
 AREA DEL TERRENO: 35,700.00 M2
 ZONIFICACION:
 Zona de convenciones
 Zona de exposiciones
 Zona administrativa
 Zona exterior
 Zona de servicios complementarios

AREA CONSTRUIDA:
 El conjunto arquitectonico presenta dos bloques de construccion A y B

BLOQUE A:
 Se constituye la Zona de Convenciones, y la Zona Administrativa (segundo nivel) con sus respectivos servicios.

BLOQUE B:
 Se constituye la Zona de Exposiciones, con sus respectivos servicios.

DOTACION DE ESTACIONAMIENTO:
 Presenta 06 estacionamientos, distribuidos como se muestra en el plano.

ESTACIONAMIENTOS		
ESTACIONAMIENTOS	DESCRIPCION	NUMERO
ESTACIONAMIENTO 01	BUSES	10
ESTACIONAMIENTO 02	AUTOMOVILES	46
ESTACIONAMIENTO 03	AUTOMOVILES	36
ESTACIONAMIENTO 04	VEH. DECARGA	7
ESTACIONAMIENTO 05	AUTOMOVILES	16
ESTACIONAMIENTO 06	AUTOMOVILES	10
ESTACIONAMIENTO PUBLICO	AUTOMOVILES	25
TOTAL		150

CUADRO DE AREAS Y FOROS			
ZONA		AREA M2	AFORO
ZONA DE CONVENCIONES + CIRCULACIONES	AUDITORIO	1460.00	950
	SALAS DE REUNIONES	5240.00	1300
ZONA ADMINISTRATIVA + CIRCULACIONES		280.00	50
ZONA DE EXPOSICIONES + CIRCULACIONES	PRIMER NIVEL	2120.00	600
	SEGUNDO NIVEL	1580.00	300
	TERCER NIVEL	1300.00	300
TOTAL		11990.00	3500

PROLONGACION JR. OLLANTA

PROP. PRIVADA

AV. CIRCUNVALACION II

CENTRO DE INTEGRACION SOCIOCULTURAL EN LA CIUDAD DE JULIACA

Plano de: **PLANIMETRIA DEL CONJUNTO ARQUITECTONICO**

Ubicacion: Region: PUNO
 Provincia: SAN ROMAN
 Distrito: JULIACA
 Sector: ESCURI- JULIACA

Fecha: Noviembre 2017
 Laminas: 02 - 20
 Escala: 1 - 250

A-01