


CORTE E - E


SC: 1/100

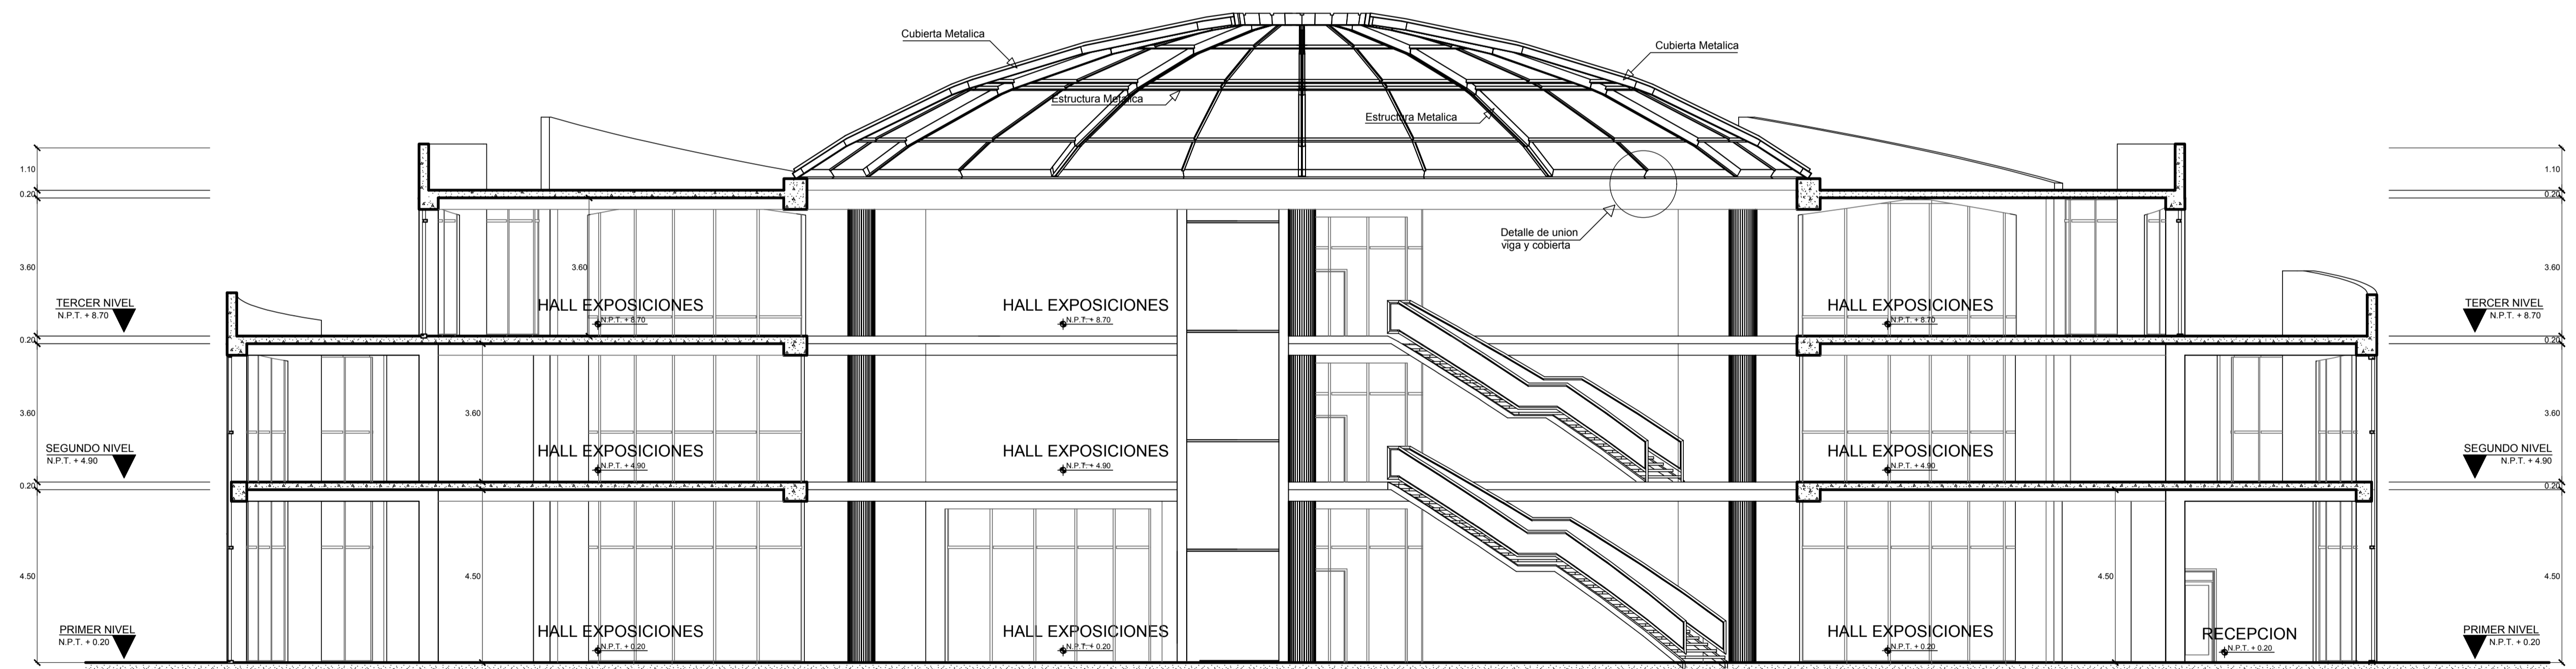

CORTE F - F

SC: 1/100

PLANIMETRIA -----> ZONA DE CONVENCIONES

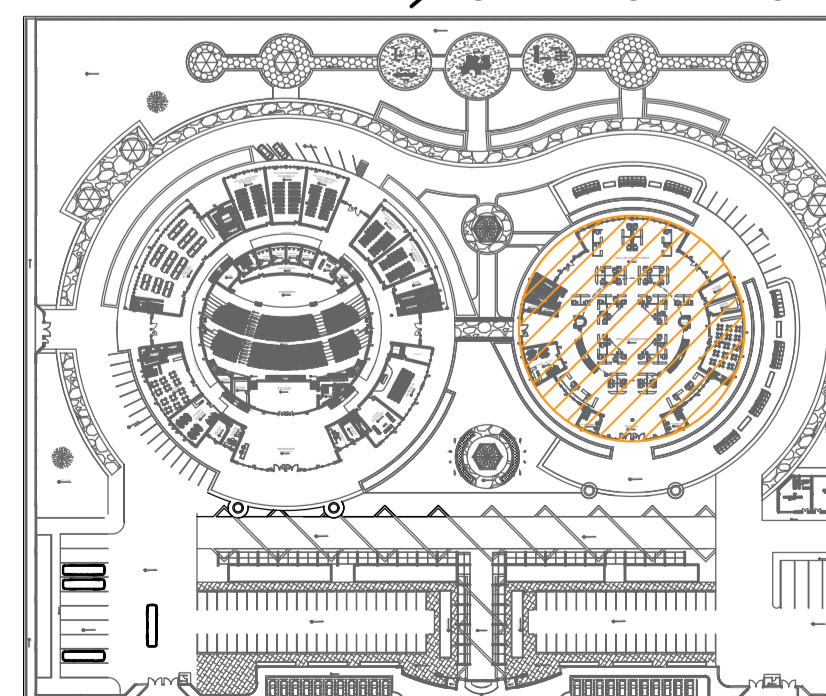

CENTRO DE INTEGRACION SOCIOCULTURAL EN LA CIUDAD DE JULIACA

Plano de: **CORTES: LONGITUDINAL Y TRANSVERSAL**

Ubicacion: Region: PUNO
Provincia: SAN ROMAN
Distrito: JULIACA

Sector: ESCURI- JULIACA

Fecha: Noviembre 2017

Escala: 1 - 100

Lamina: **14 / 20**

Codigo: **A-13**