



PLANO DE LOCALIZACION  
ESCALA : 1/ 10 000

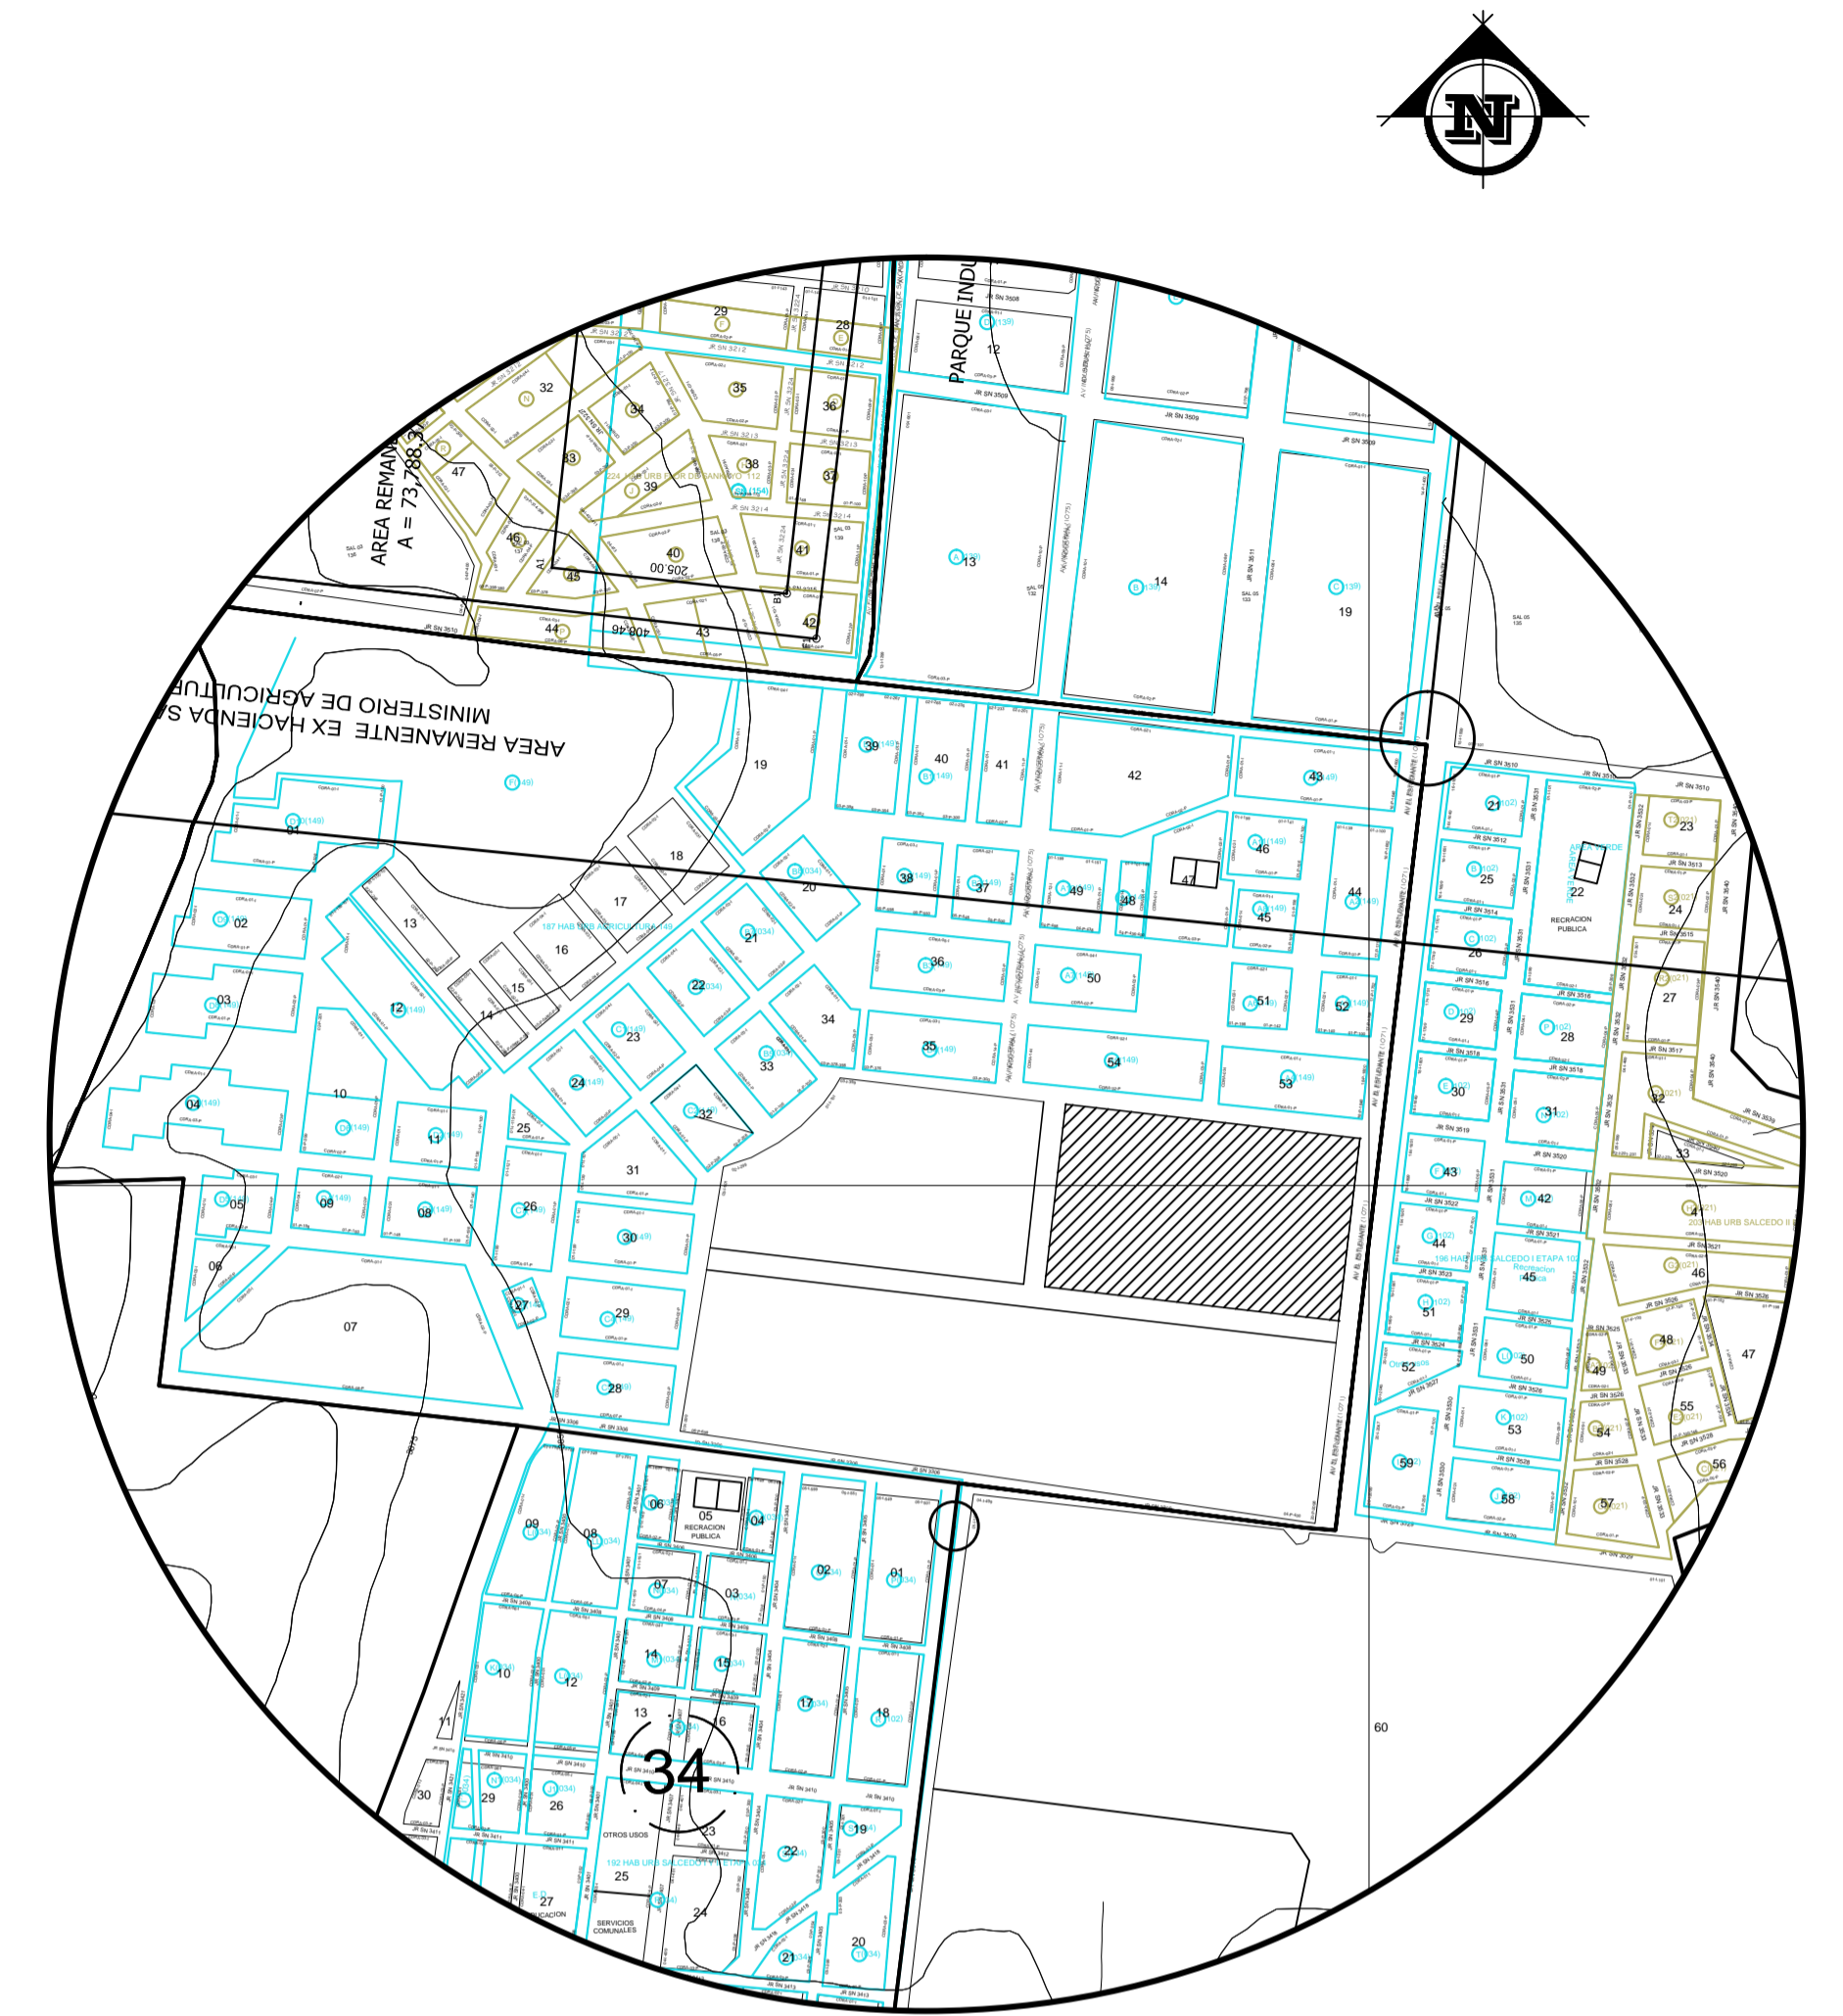

PLANO DE UBICACION  
ESCALA : 1/ 5 000

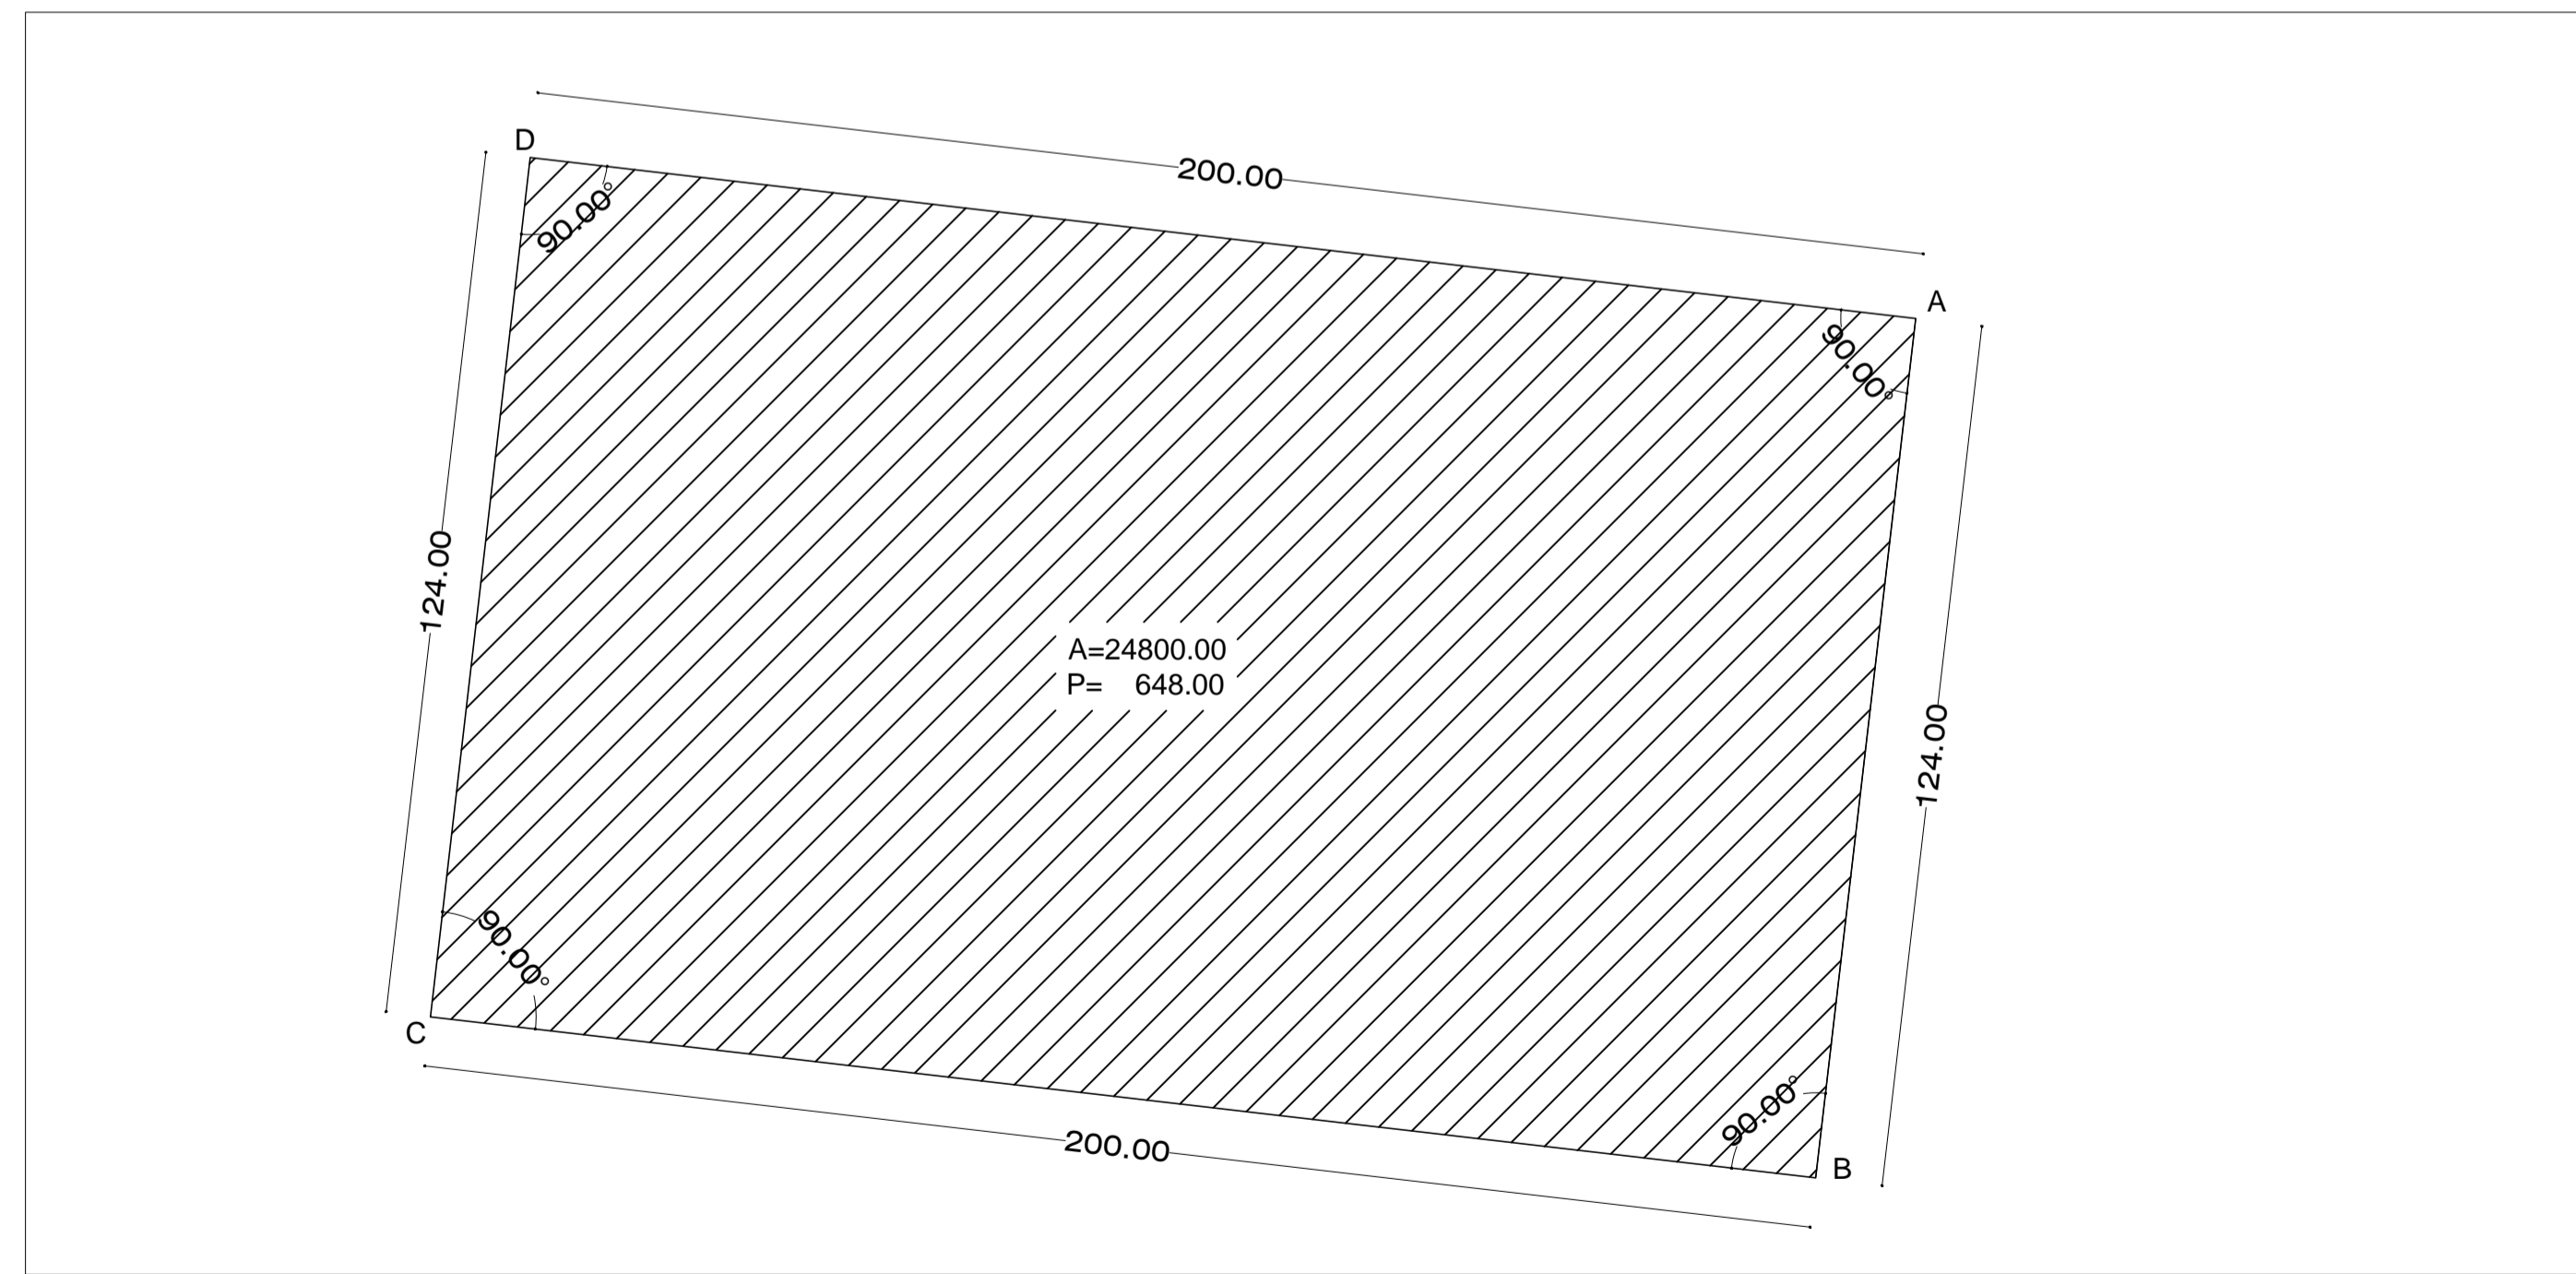

PLANO DE PERIMETRICO  
ESCALA : 1/ 5 000

VERTICE	ANGULO INTERIOR	LINEA	DISTANCIA	COORDENADAS U.T.M.	
				ESTE (X)	NORTE (Y)
A	90°00'00"	A-B	124.00	8244031.7108	392993.9488
B	90°00'00"	B-C	200.00	8243908.5410	392979.6235
C	90°00'00"	C-D	200.00	8243931.6463	392780.9627
D	90°00'00"	D-A	124.00	8244054.8160	392795.2879



UNIVERSIDAD NACIONAL DEL ALTIPLANO - PUNO


FACULTAD DE INGENIERIA CIVIL Y ARQUITECTURA  
ESCUELA PROFESIONAL DE ARQUITECTURA Y URBANISMO

PROYECTO DE TESIS: "RECINTO CULTURAL PARA EL ENCUENTRO DE LA JUVENTUD - PUNO"	PLANO:
DISEÑO Y DIBUJO CAD: HECTOR FREDY LAYME COTACALLAPA	ESPECIALIDAD: ARQUITECTURA
LOCALIZACION: CENTRO POBLADO DE SALCEDO	UBICACION: DEPARTAMENTO:PUNO PROVINCIA:PUNO DISTRITO:PUNO

PLANO DE UBICACION	
OBSERVACIONES:	FECHA: AGOSTO DEL 2018
	ESCALA: INDICADA

PLANO:  
**PU**



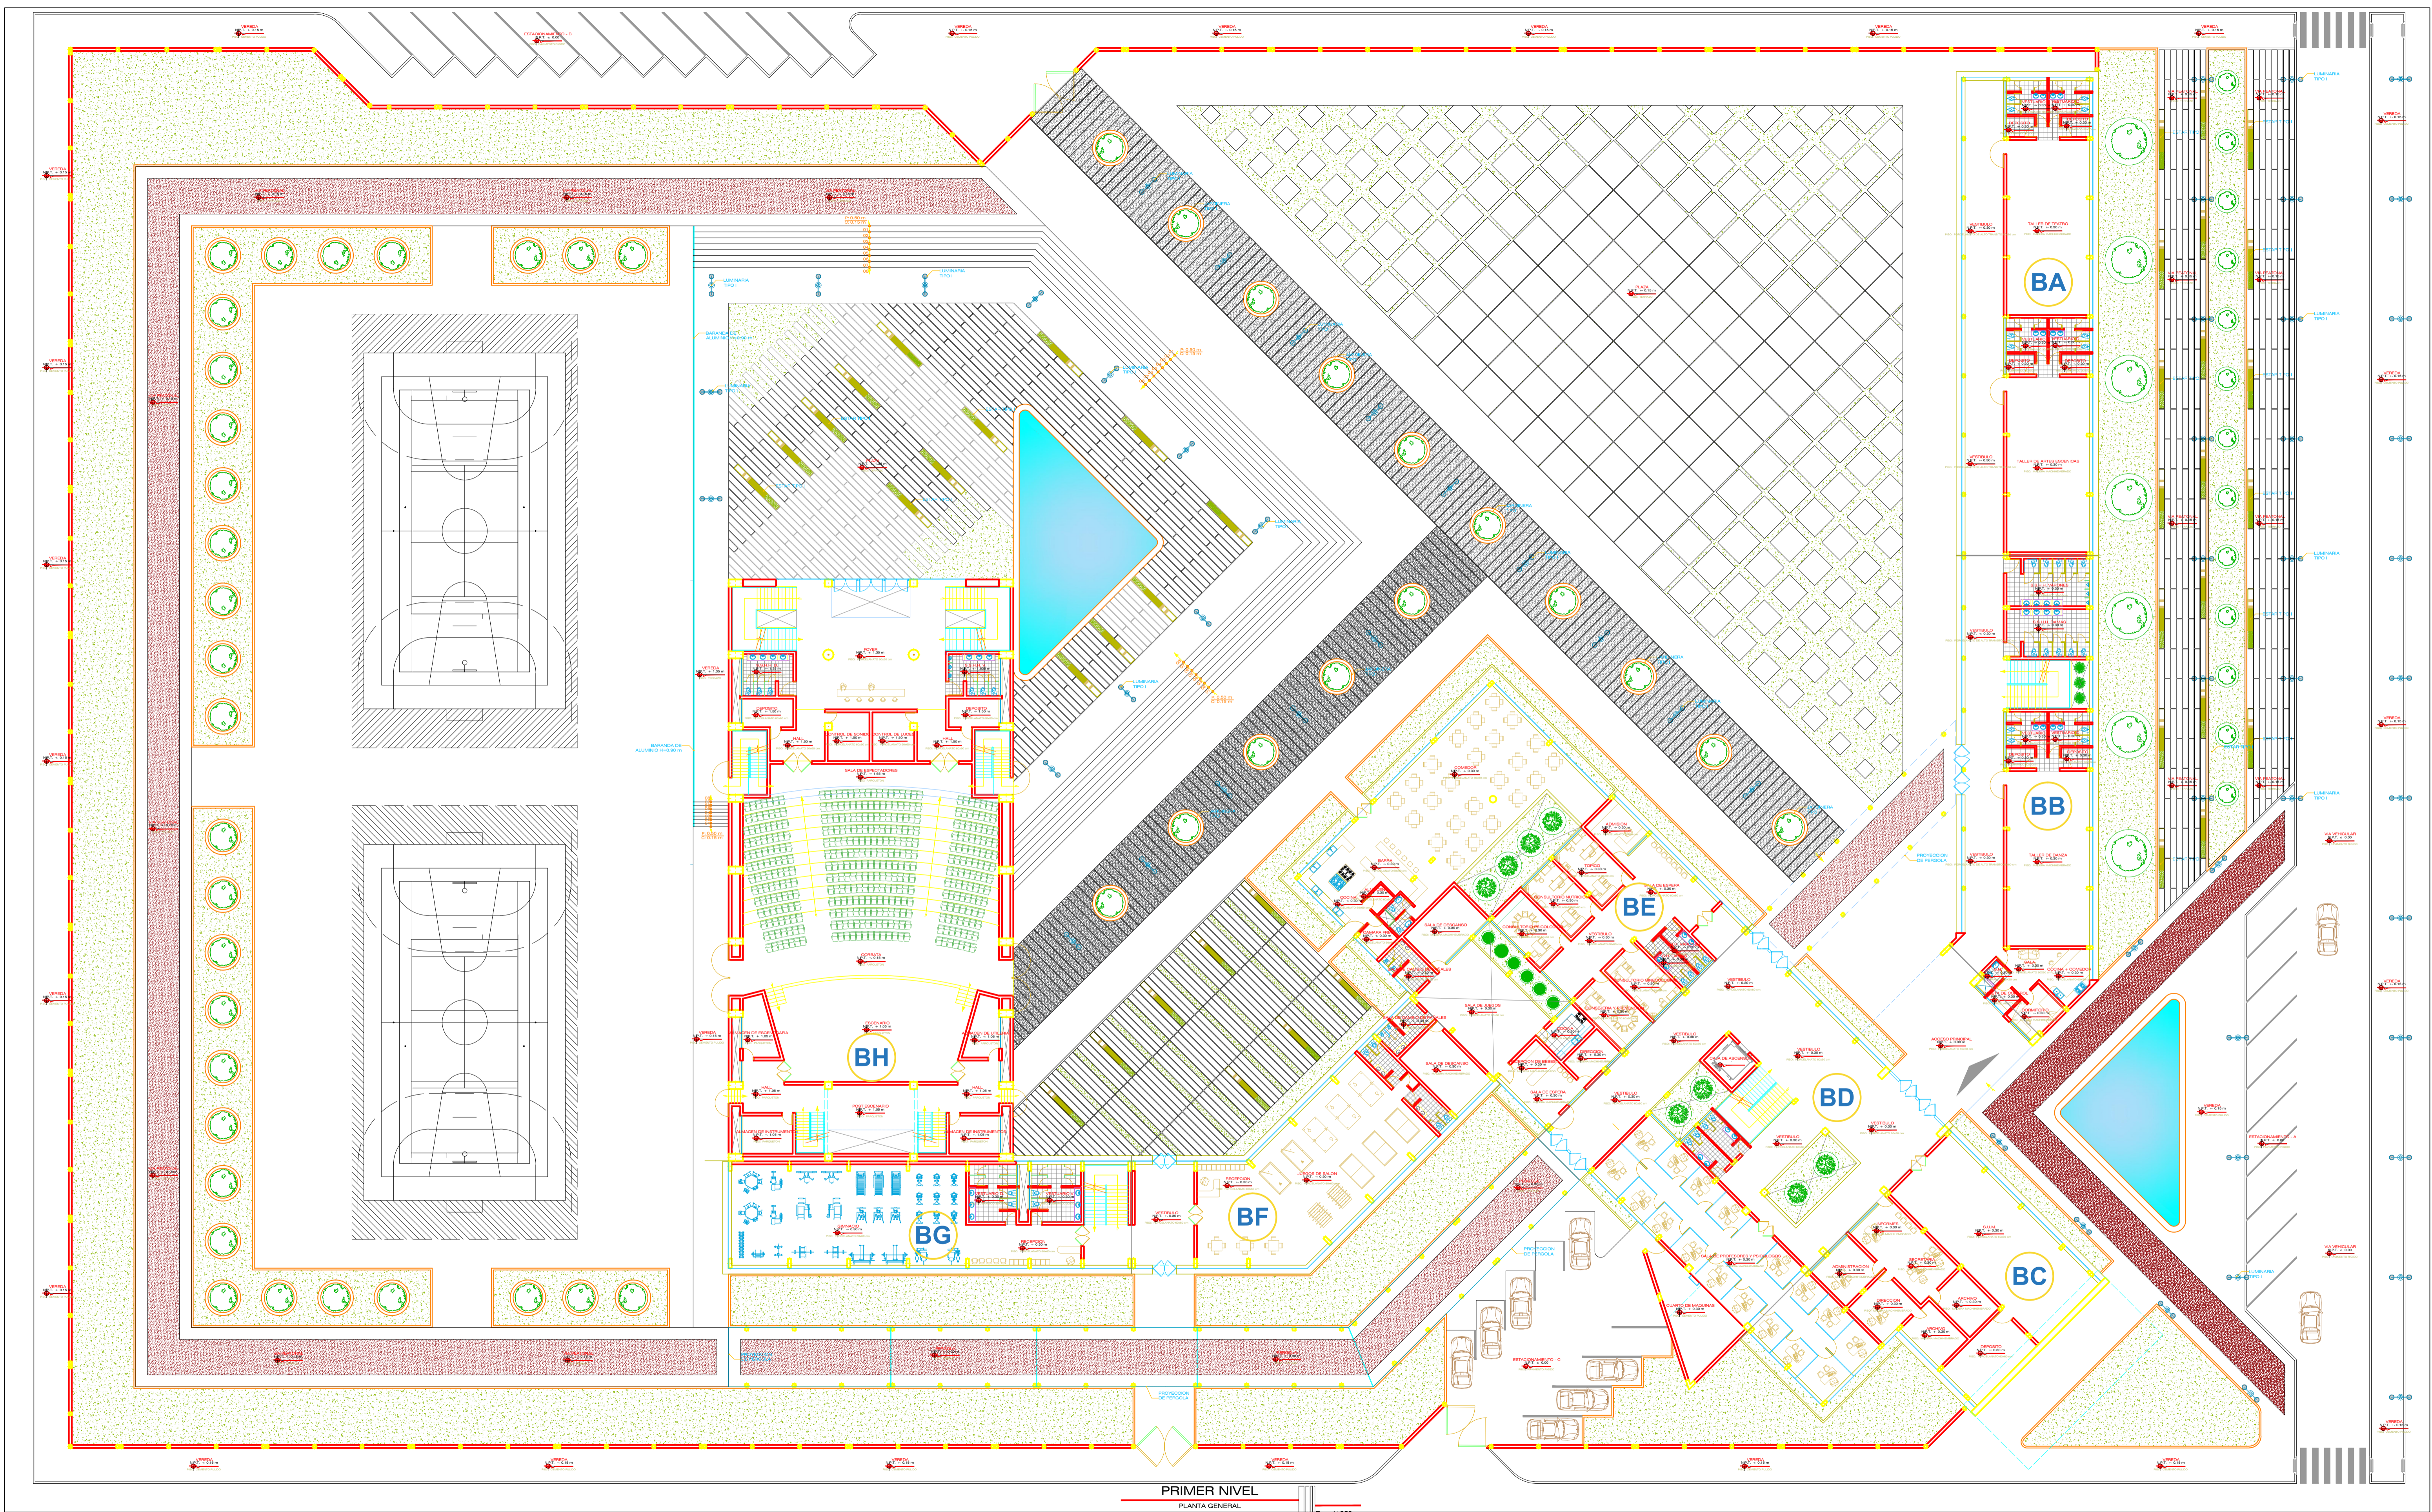

PRIMER NIVEL  
PLANTA GENERAL



# UNIVERSIDAD NACIONAL DEL ALTIPLANO - PUNO


FACULTAD DE INGENIERIA CIVIL Y ARQUITECTURA  
ESCUELA PROFESIONAL DE ARQUITECTURA Y URBANISMO

PROYECTO DE TESIS: "RECINTO CULTURAL PARA EL ENCUENTRO DE LA JUVENTUD - PUNO"	PLANO:
DISEÑO Y DIBUJO CAD: HECTOR FREDY LAYME COTACALLAPA	ESPECIALIDAD: ARQUITECTURA
LOCALIZACION: CENTRO POBLADO DE SALCEDO	UBICACION: DEPARTAMENTO:PUNO PROVINCIA:PUNO DISTRITO:PUNO

PLANO:	PRIMERA PLANTA GENERAL
OBSERVACIONES:	FECHA: AGOSTO DEL 2018
	ESCALA: 1/ 250

PLANO:  
**A-01**



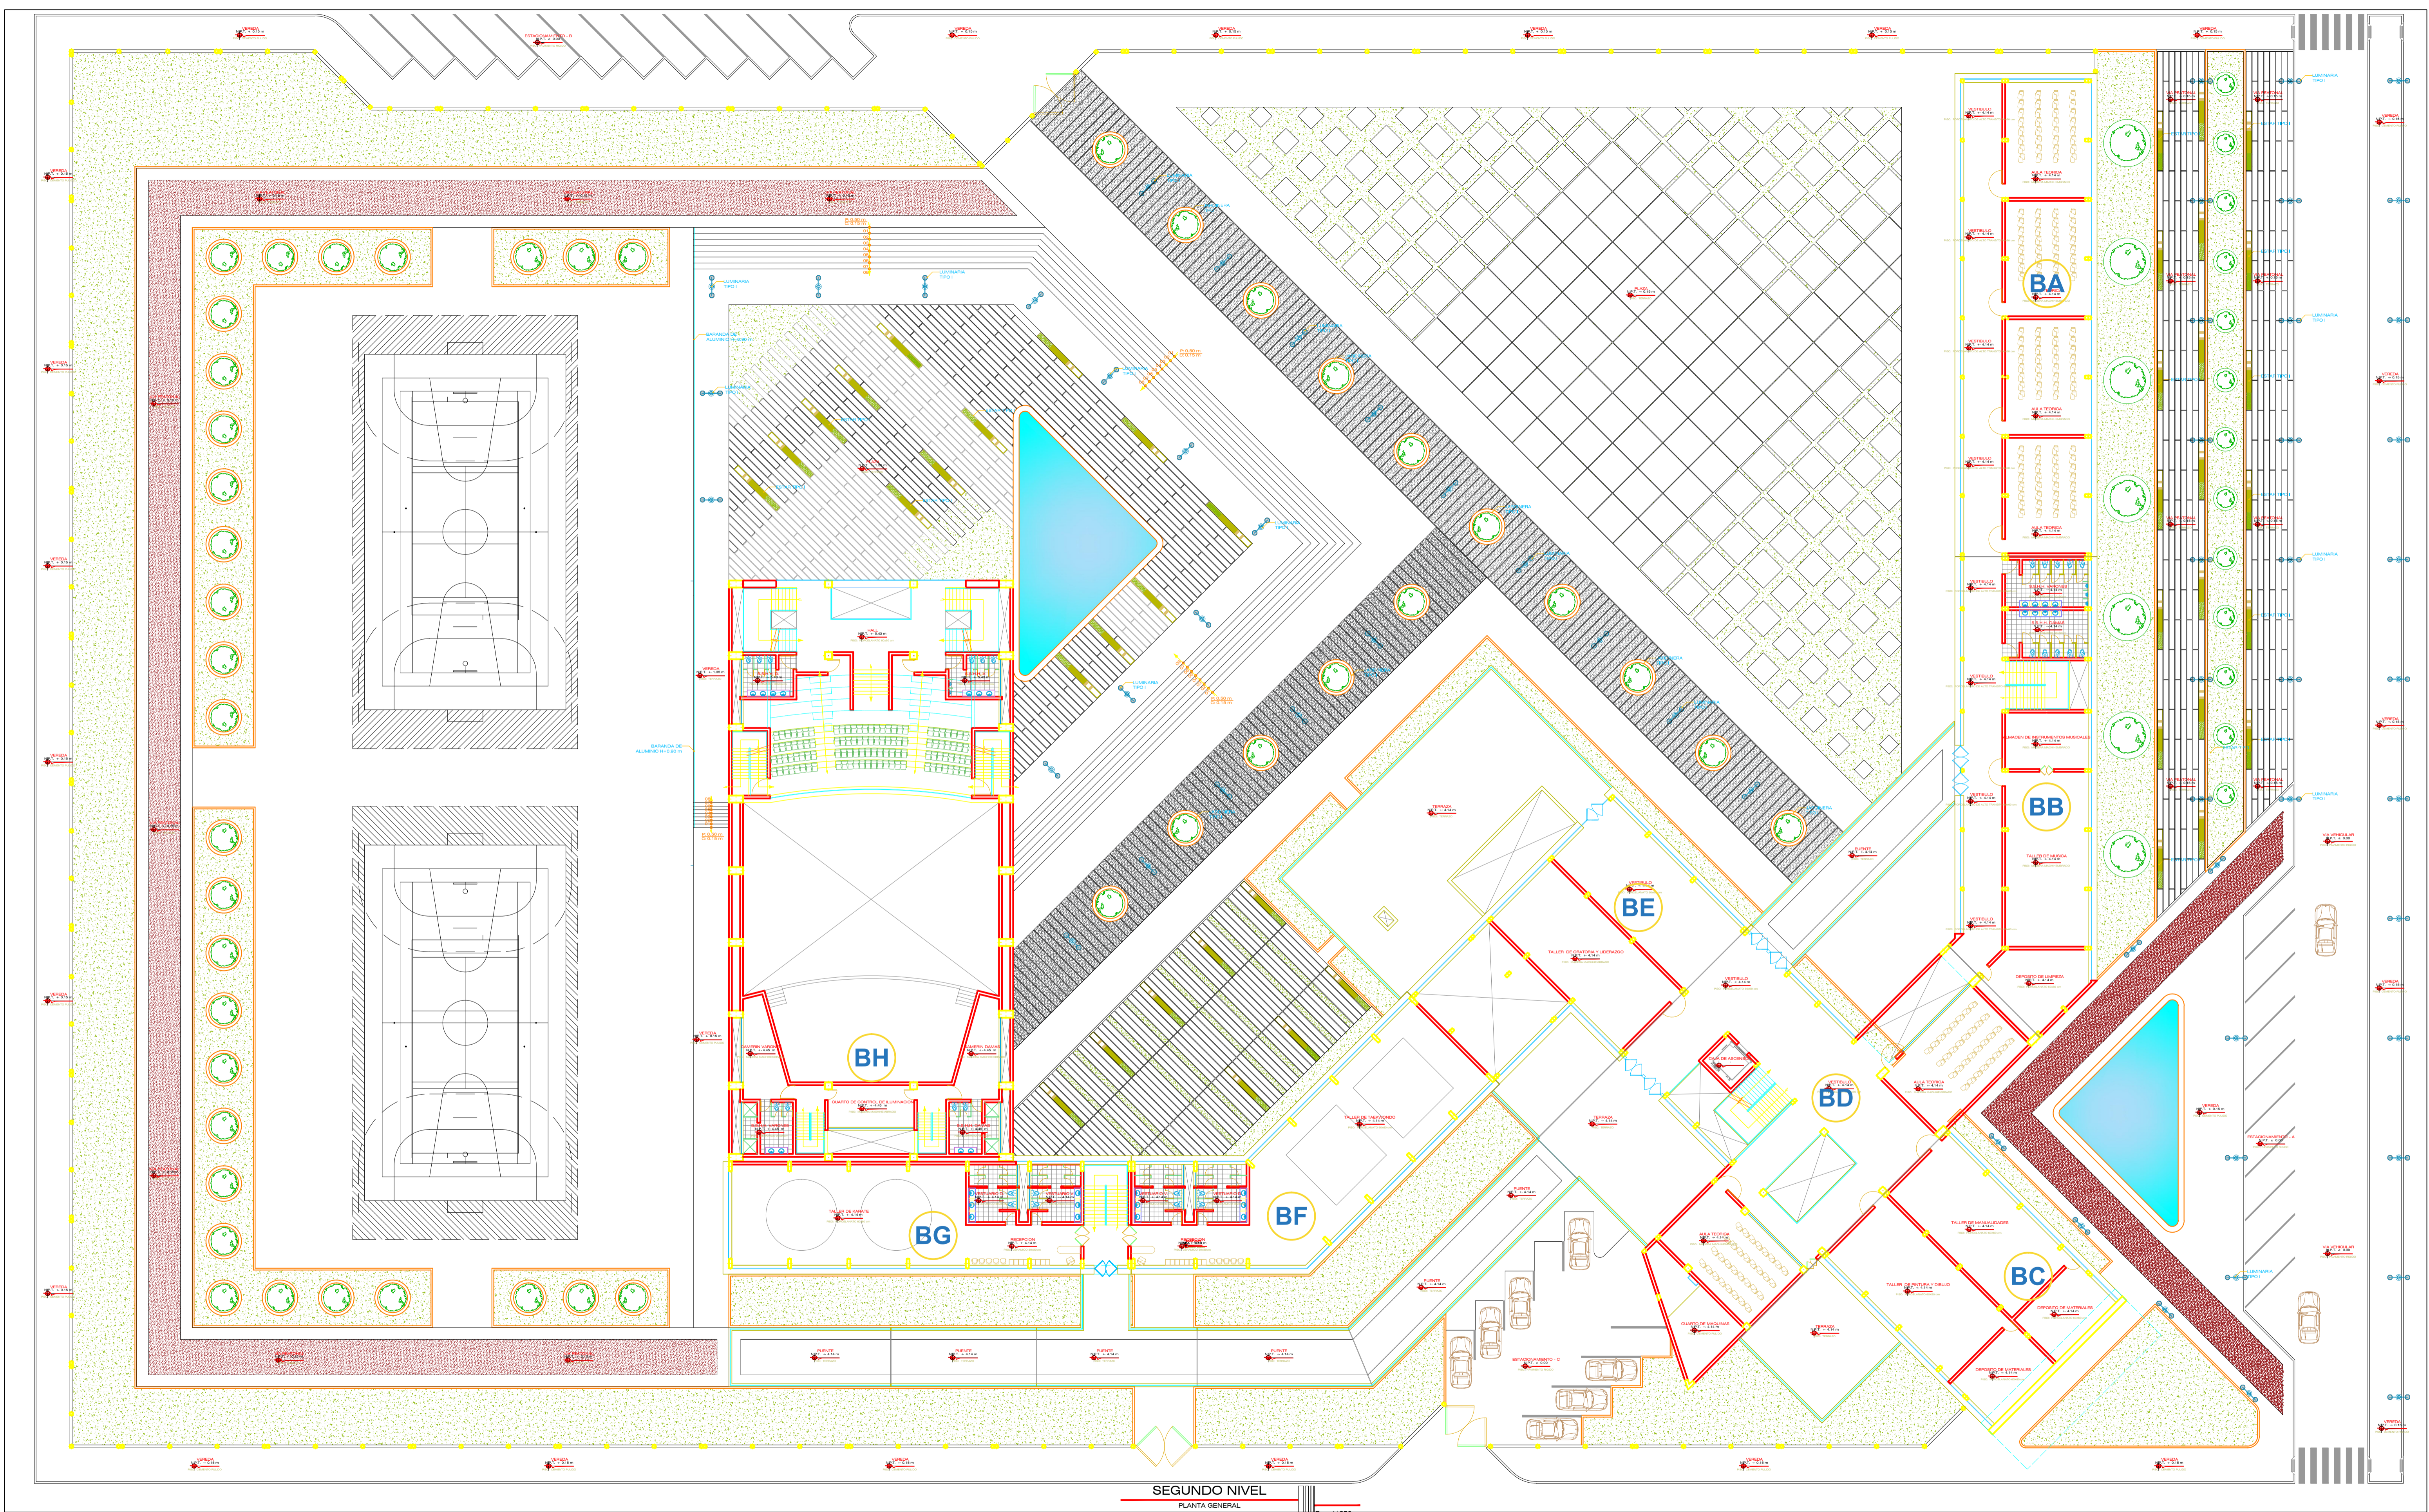

# UNIVERSIDAD NACIONAL DEL ALTIPLANO - PUNO


FACULTAD DE INGENIERIA CIVIL Y ARQUITECTURA  
ESCUELA PROFESIONAL DE ARQUITECTURA Y URBANISMO

PROYECTO DE TESIS: "RECINTO CULTURAL PARA EL ENCUENTRO DE LA JUVENTUD - PUNO"	PLANO:
DISEÑO Y DIBUJO CAD: HECTOR FREDY LAYME COTACALLAPA	ESPECIALIDAD: ARQUITECTURA
LOCALIZACION: CENTRO POBLADO DE SALCEDO	UBICACION: DEPARTAMENTO: PUNO PROVINCIA: PUNO DISTRITO: PUNO

PLANO:	SEGUNDA PLANTA GENERAL
OBSERVACIONES:	FECHA: AGOSTO DEL 2018
	ESCALA: 1/ 250

PLANO:  
**A-02**



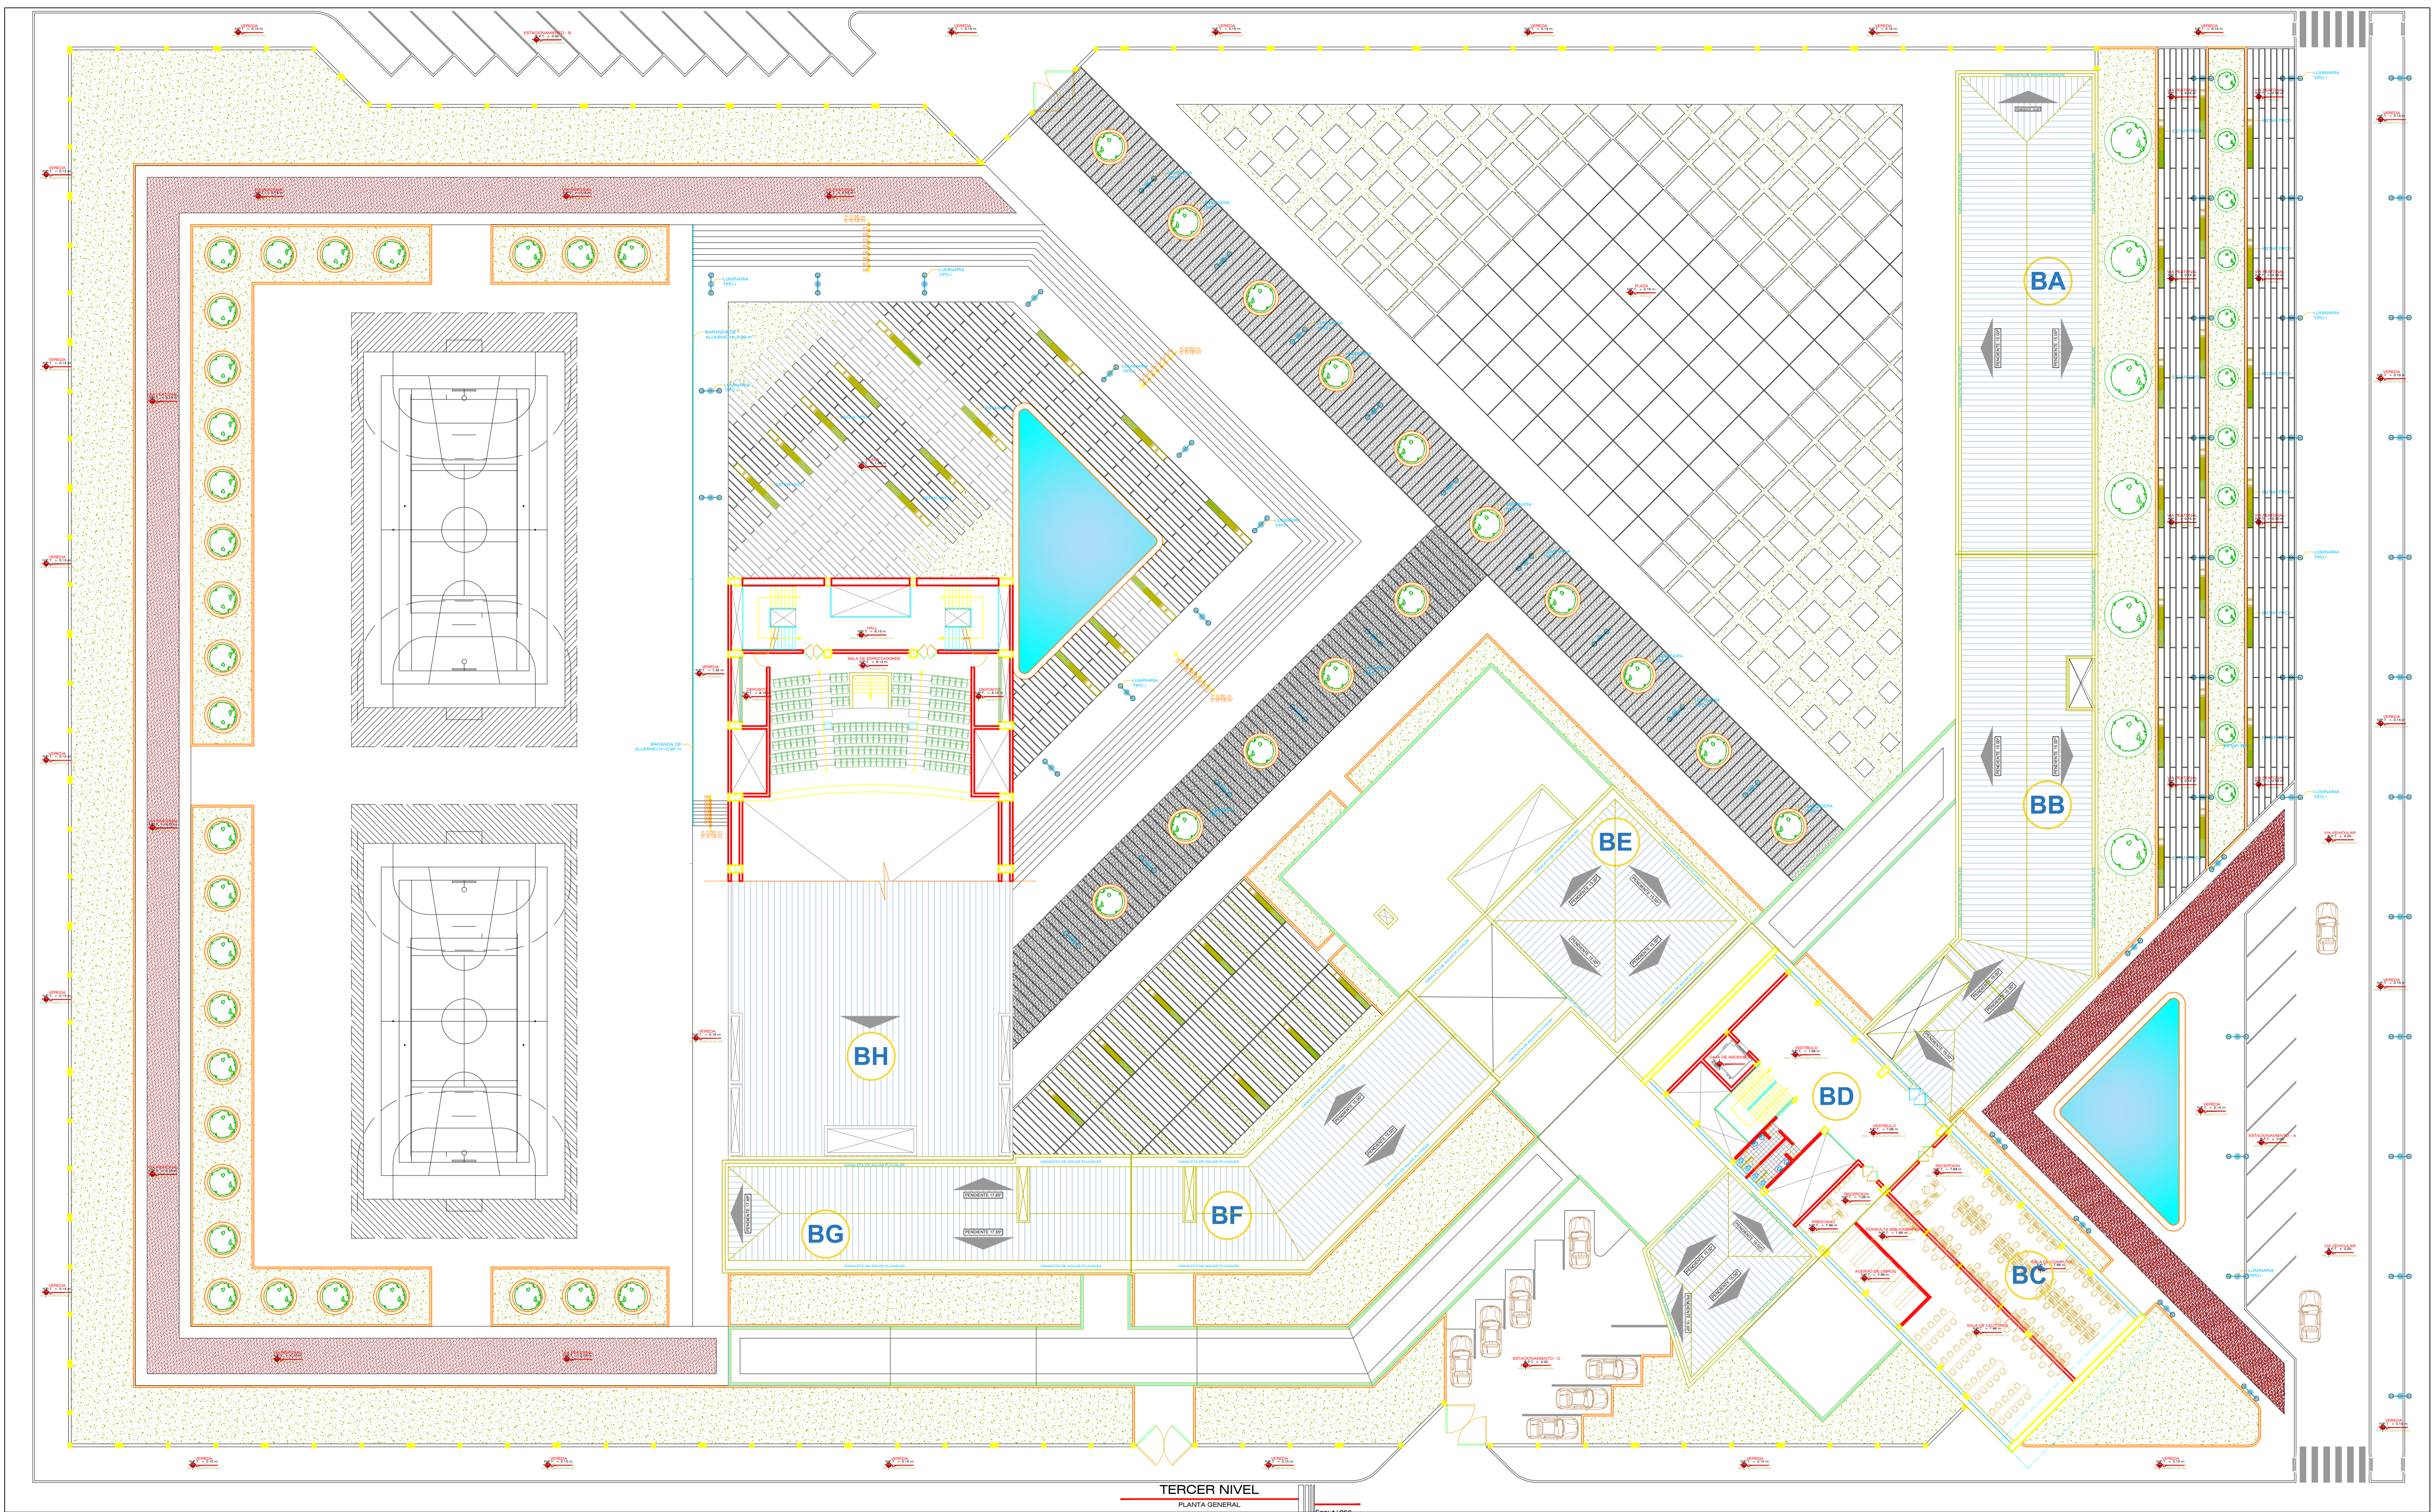

TERCER NIVEL  
PLANTA GENERAL



# UNIVERSIDAD NACIONAL DEL ALTIPLANO - PUNO


FACULTAD DE INGENIERIA CIVIL Y ARQUITECTURA  
ESCUOLA PROFESIONAL DE ARQUITECTURA Y URBANISMO

PROYECTO DE TESIS: "RECINTO CULTURAL PARA EL ENCUENTRO DE LA JUVENTUD - PUNO"	ESPECIALIDAD: ARQUITECTURA
DISEÑO Y DIBUJO CAD: HECTOR FREDY LAYME COTACALLAPA	UBICACION: DEPARTAMENTO:PUNO PROVINCIA:PUNO DISTRITO:PUNO
LOCALIZACION: CENTRO POBLADO DE SALCEDO	

PLANO: TERCERA PLANTA GENERAL	FECHA: AGOSTO DEL 2018
OBSERVACIONES: ..... ..... .....	ESCALA: 1/ 250

PLANO:  
**A-03**



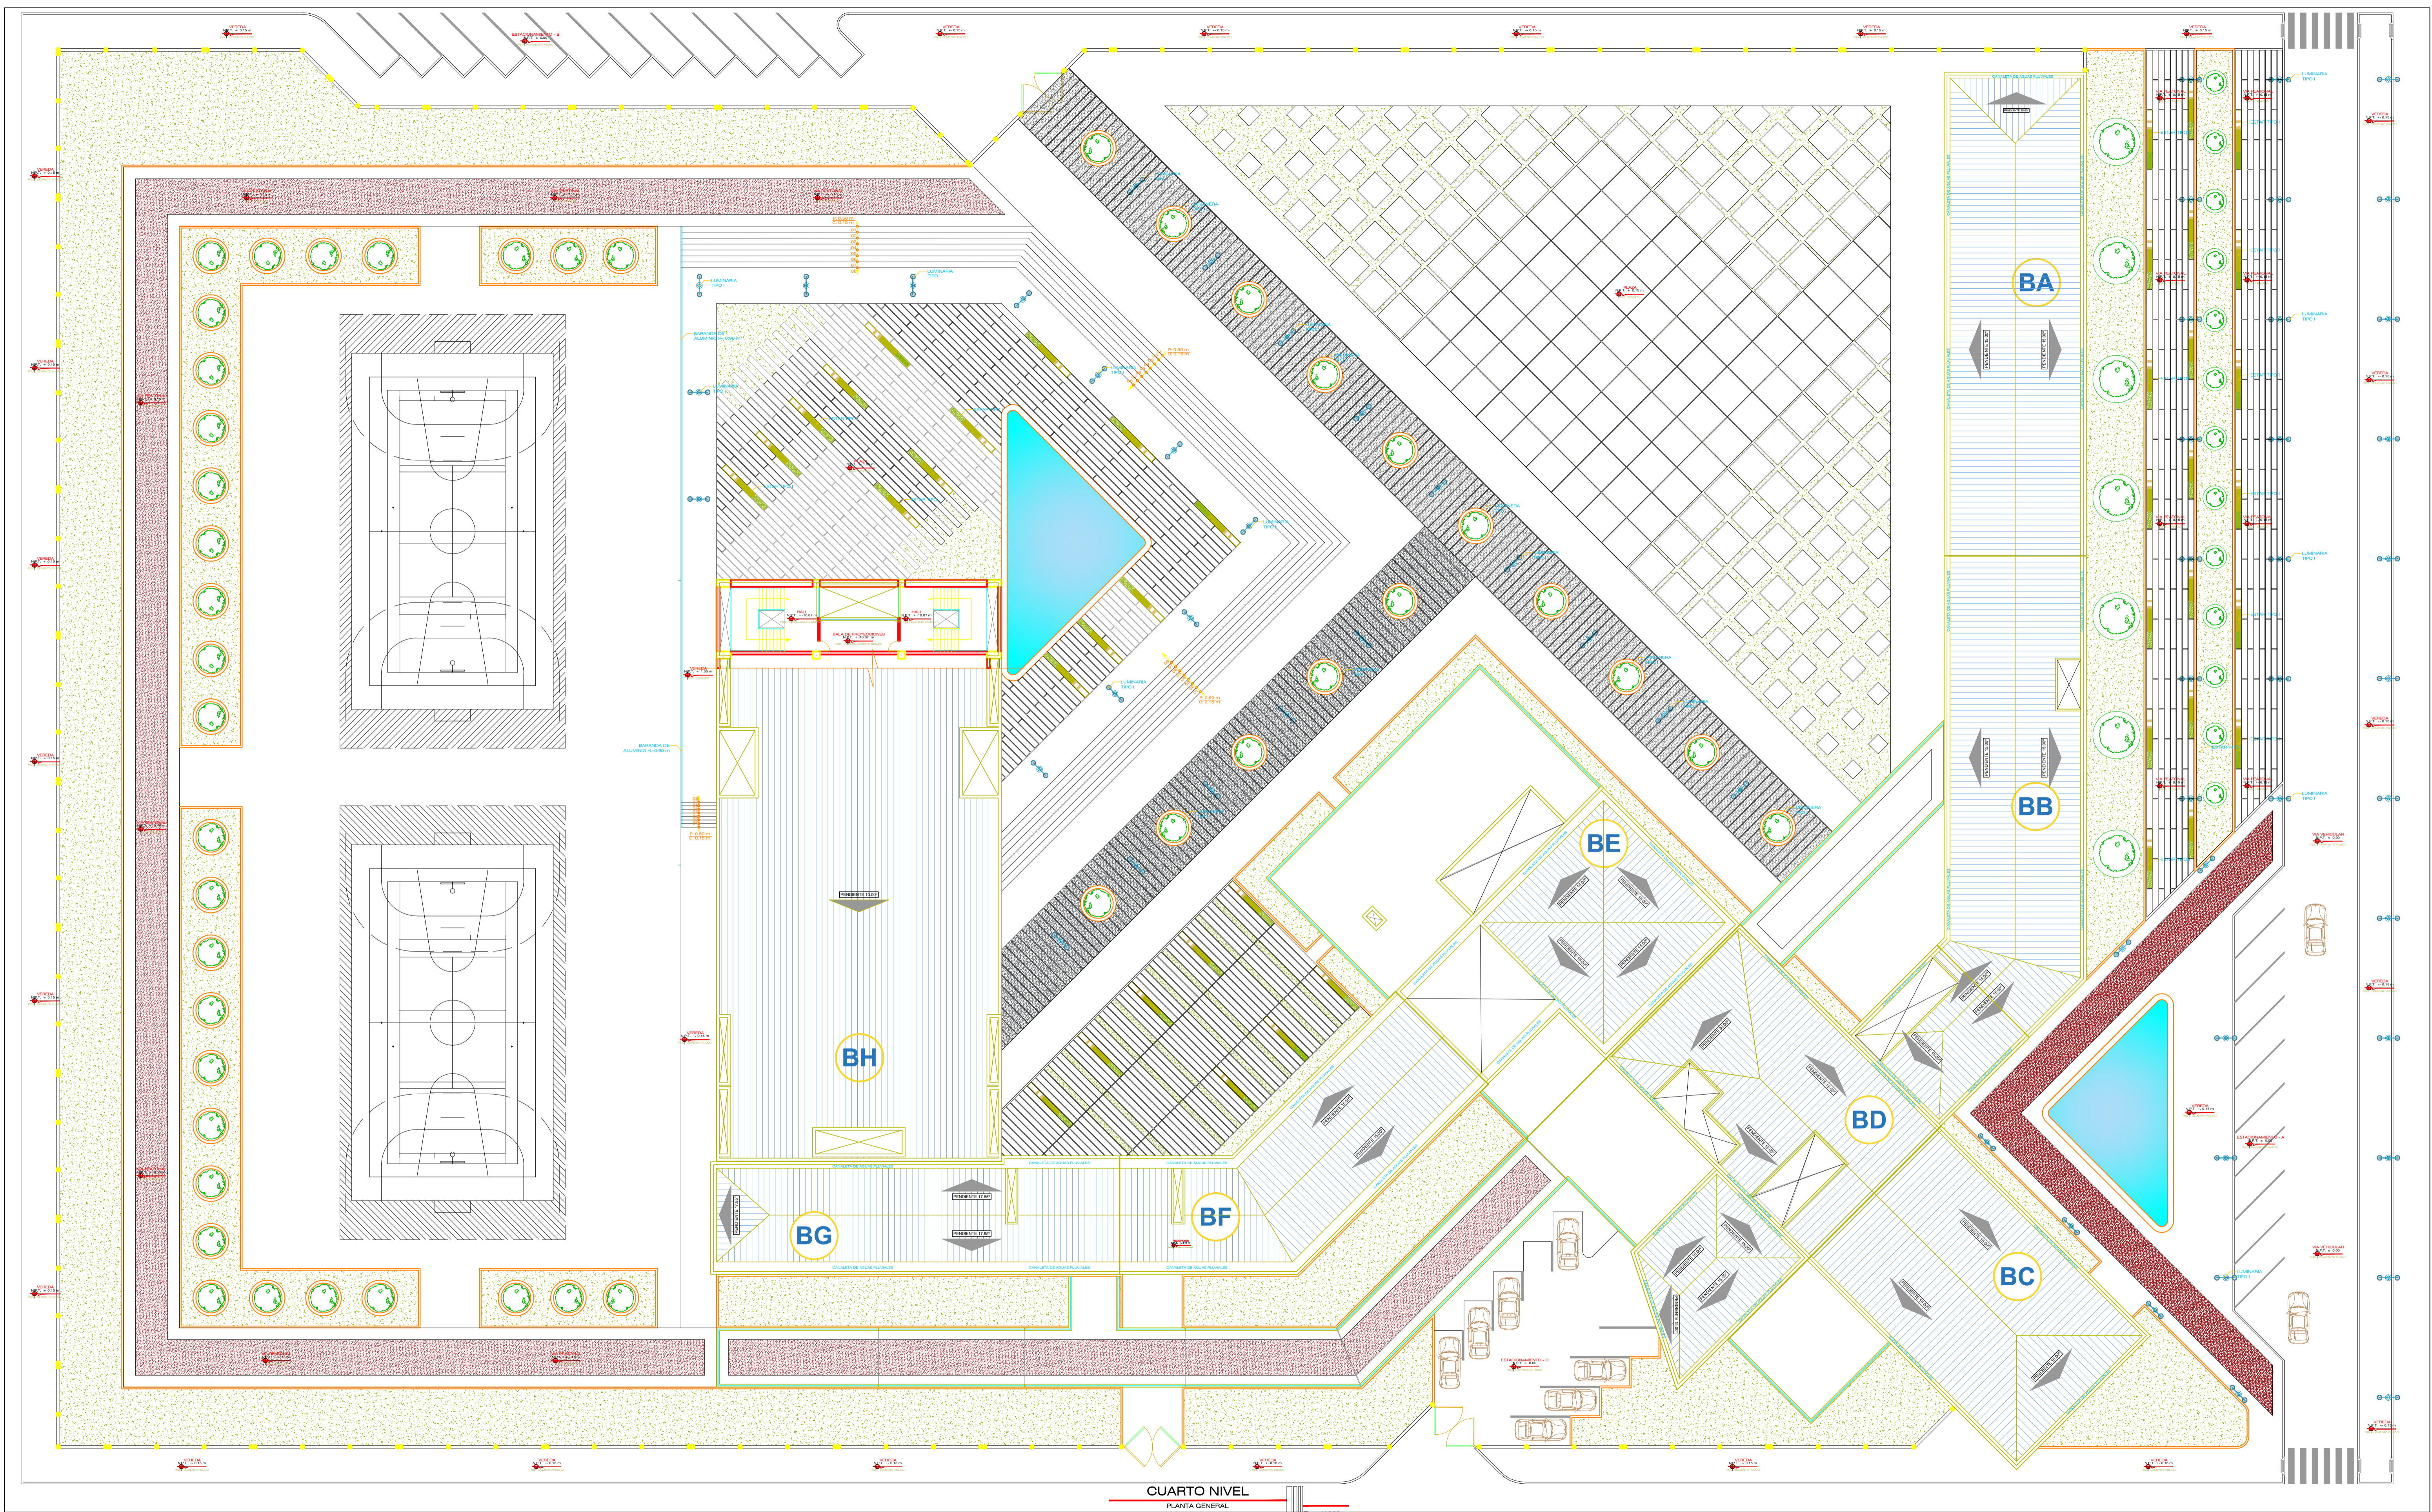

CUARTA NIVEL  
PLANTA GENERAL



**UNIVERSIDAD NACIONAL DEL ALTIPLANO - PUNO**


FACULTAD DE INGENIERIA CIVIL Y ARQUITECTURA  
ESCUOLA PROFESIONAL DE ARQUITECTURA Y URBANISMO

PROYECTO DE TESIS: "RECINTO CULTURAL PARA EL ENCUENTRO DE LA JUVENTUD - PUNO"	ESPECIALIDAD: ARQUITECTURA
DISEÑO Y DIBUJO CAD: HECTOR FREDY LAYME COTACALLAPA	UBICACION: DEPARTAMENTO:PUNO PROVINCIA:PUNO DISTRITO:PUNO
LOCALIZACION: CENTRO POBLADO DE SALCEDO	

PLANO: CUARTA PLANTA GENERAL	FECHA: AGOSTO DEL 2018
OBSERVACIONES:	ESCALA: 1/ 250

PLANO:  
**A-04**



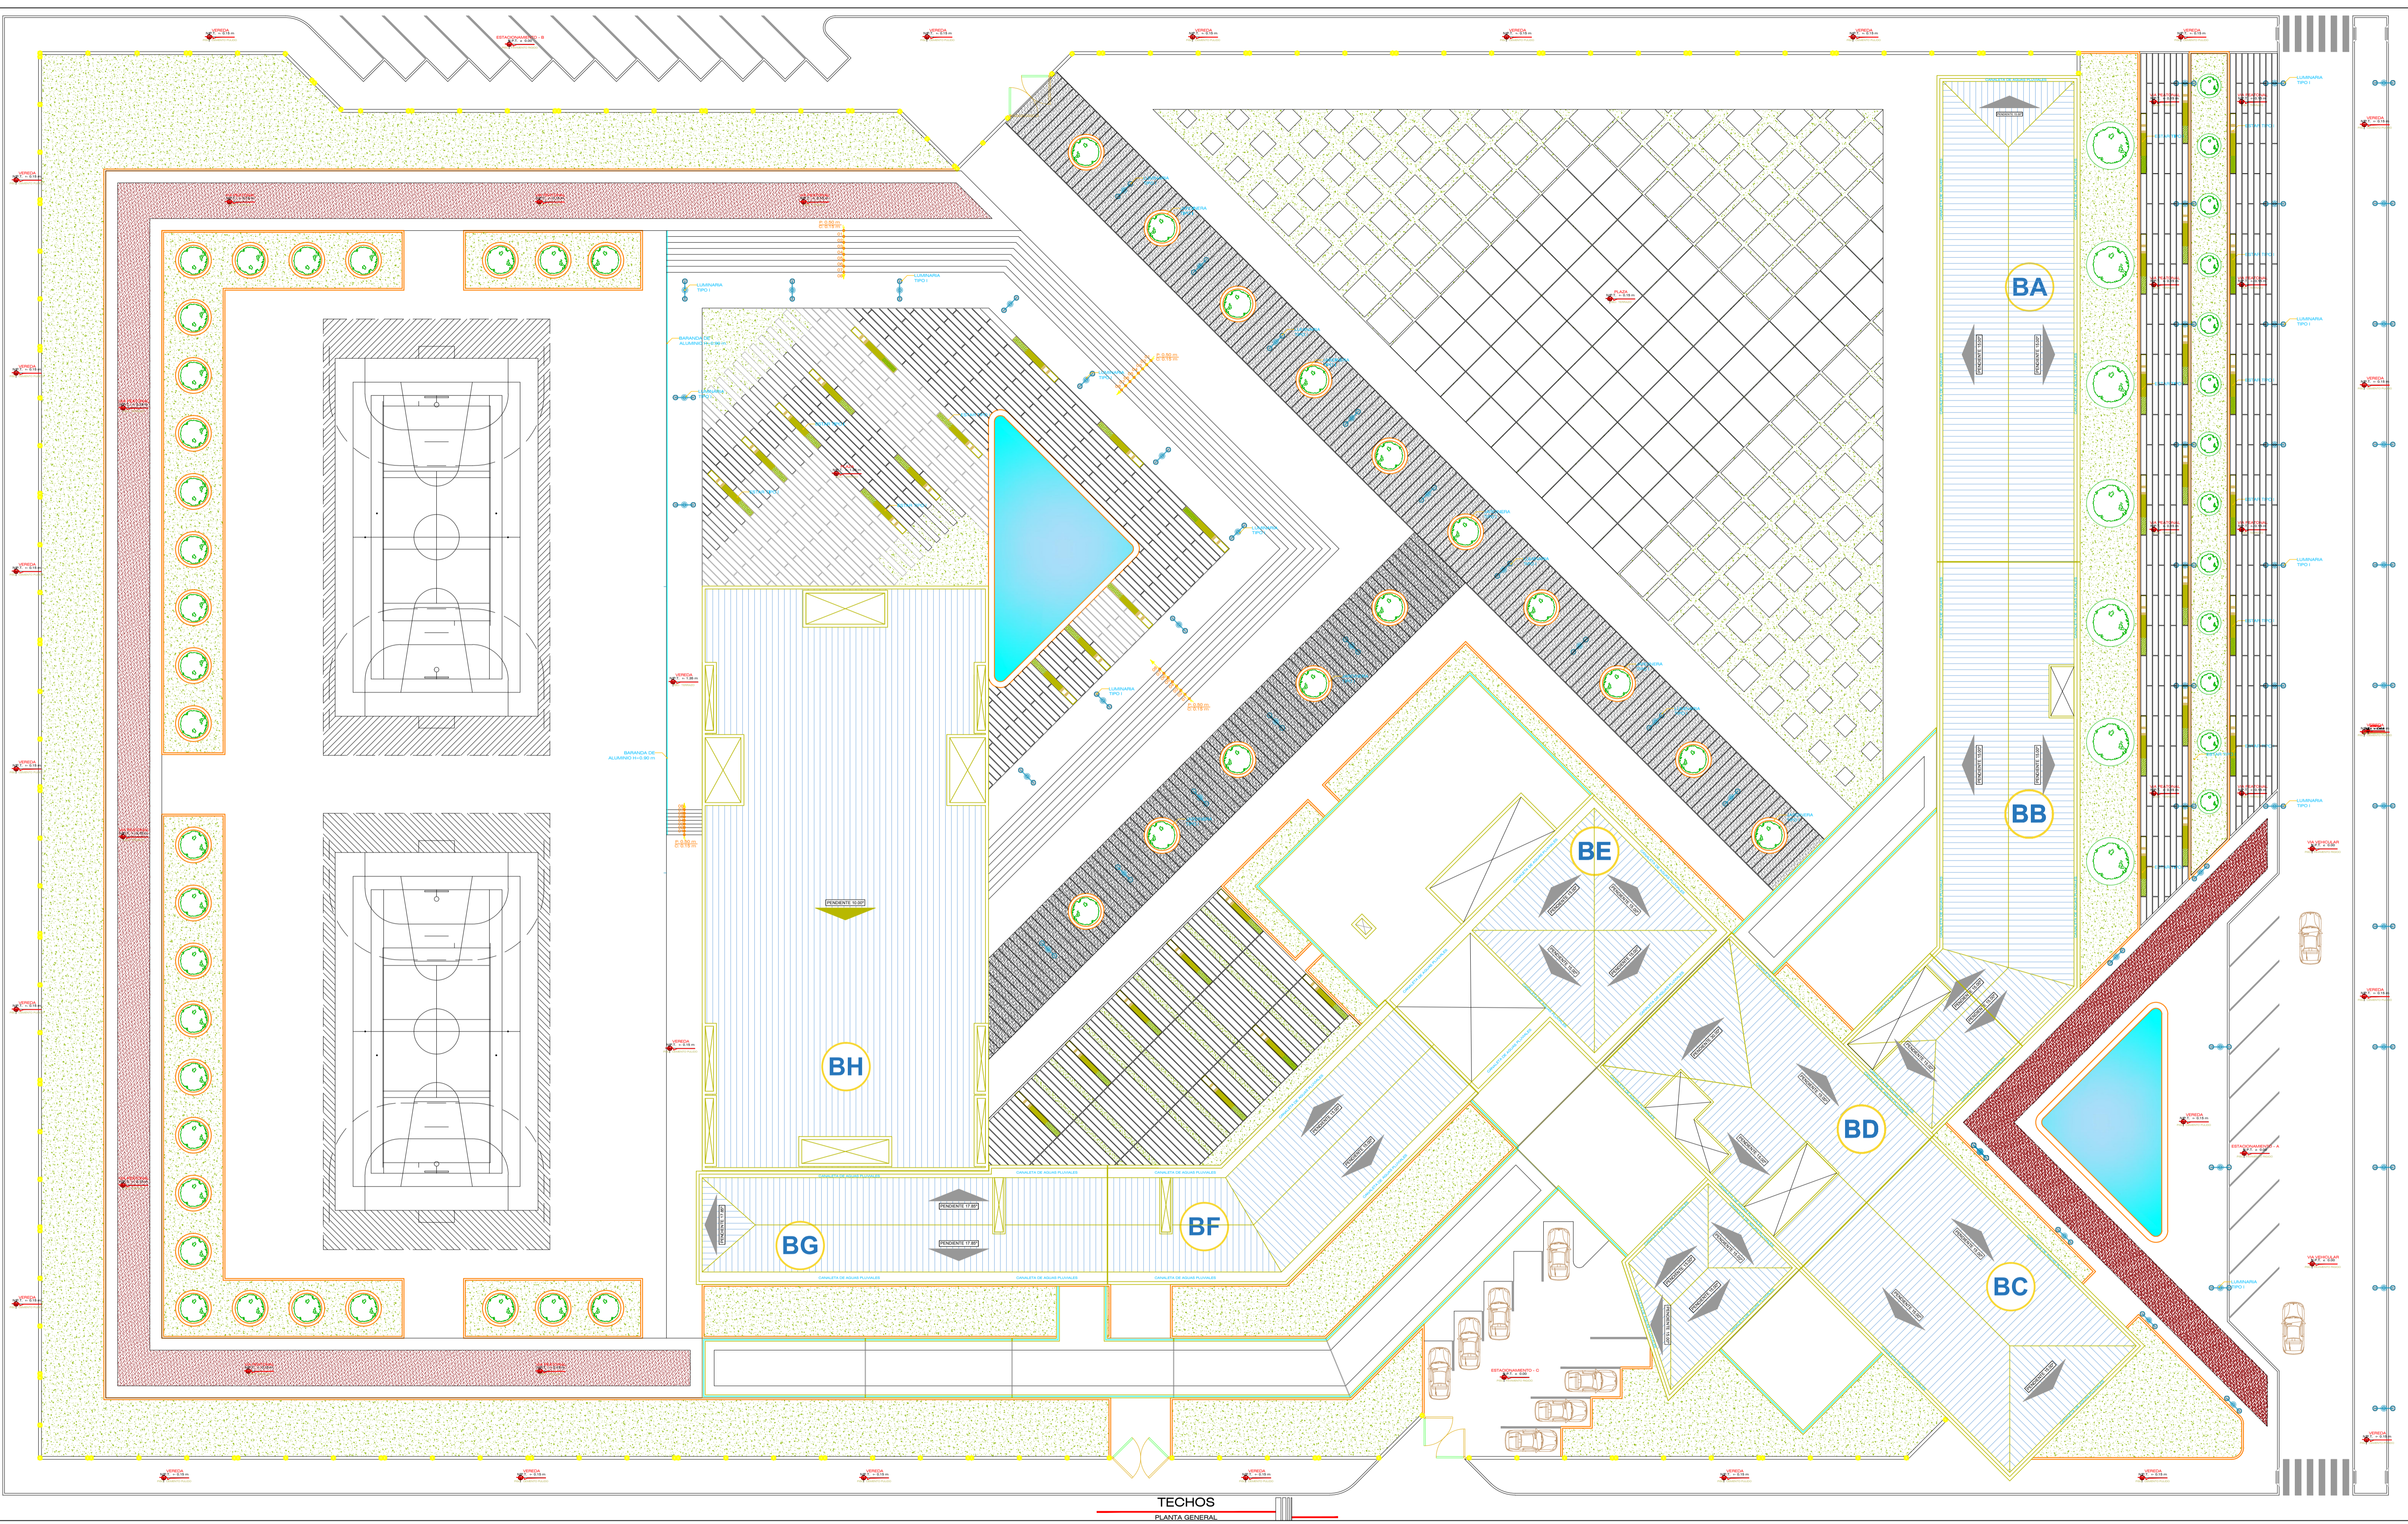

TECHOS  
PLANTA GENERAL







**UNIVERSIDAD NACIONAL DEL ALTIPLANO - PUNO**  
 FACULTAD DE INGENIERIA CIVIL Y ARQUITECTURA  
 ESCUELA PROFESIONAL DE ARQUITECTURA Y URBANISMO

PROYECTO DE TESIS:  
**"RECINTO CULTURAL PARA EL ENCUENTRO DE LA JUVENTUD - PUNO"**  
 DISEÑO Y DIBUJO CAD:  
**HECTOR FREDY LAYME COTACALLAPA**  
 ESPECIALIDAD:  
**ARQUITECTURA**  
 LOCALIZACION:  
 CENTRO POBLADO DE SALCEDO  
 UBICACION:  
 DEPARTAMENTO:PUNO PROVINCIA:PUNO DISTRITO:PUNO

PLANO:  
**TECHOS GENERAL**  
 OBSERVACIONES:  
 FECHA:  
**AGOSTO DEL 2018**  
 ESCALA:  
 1/ 250

PLANO:  
**A-05**



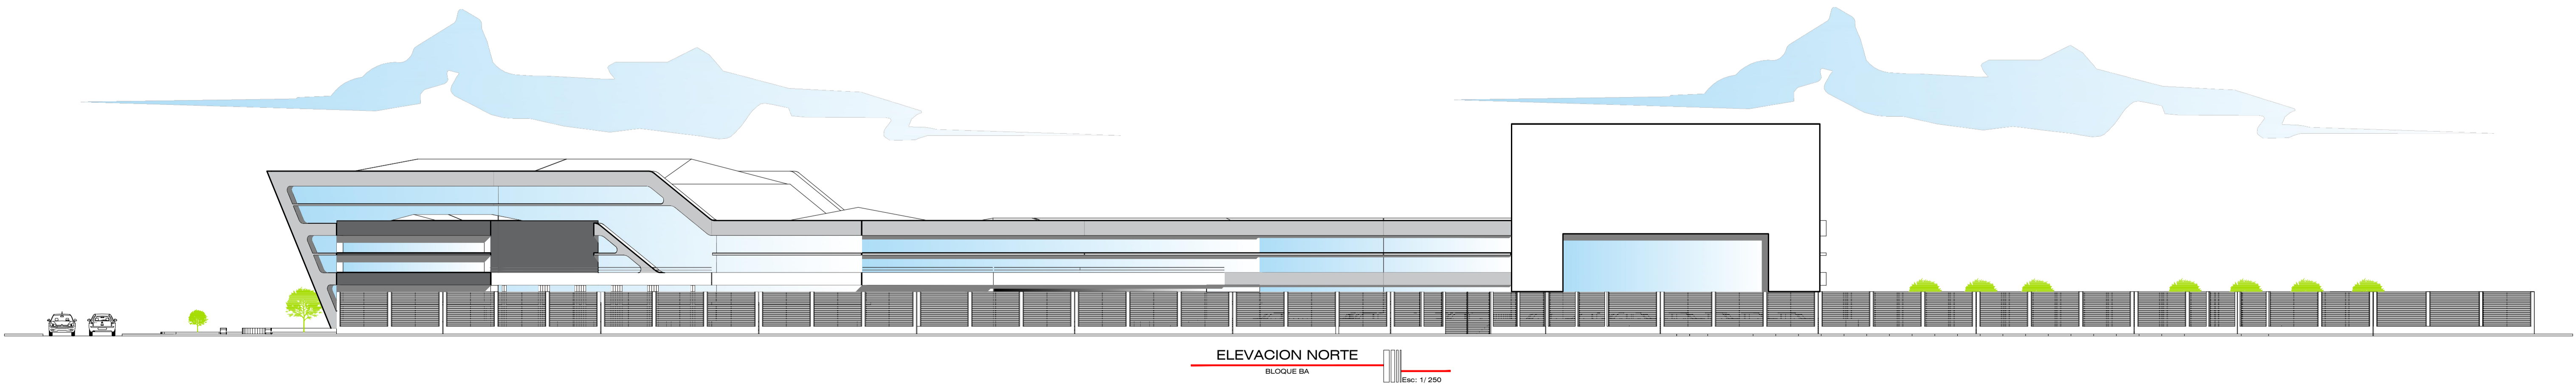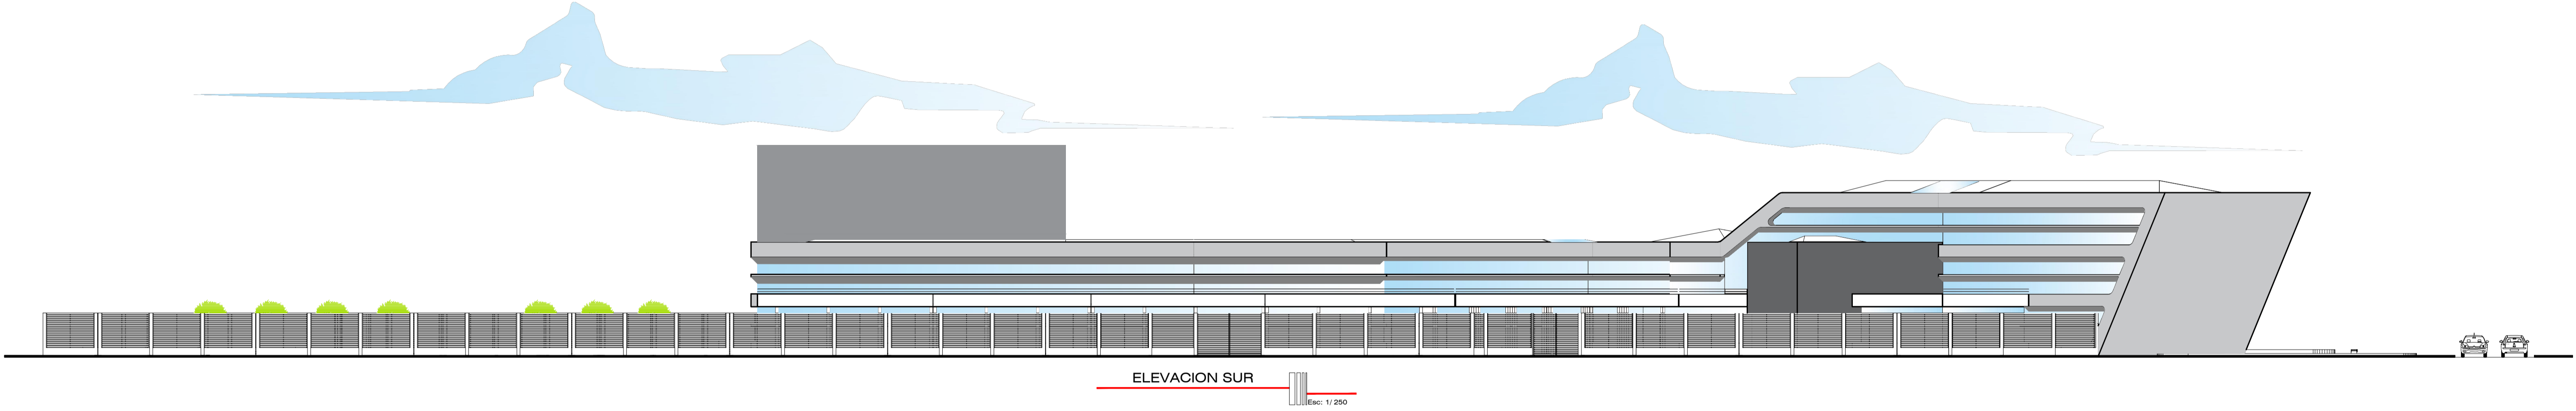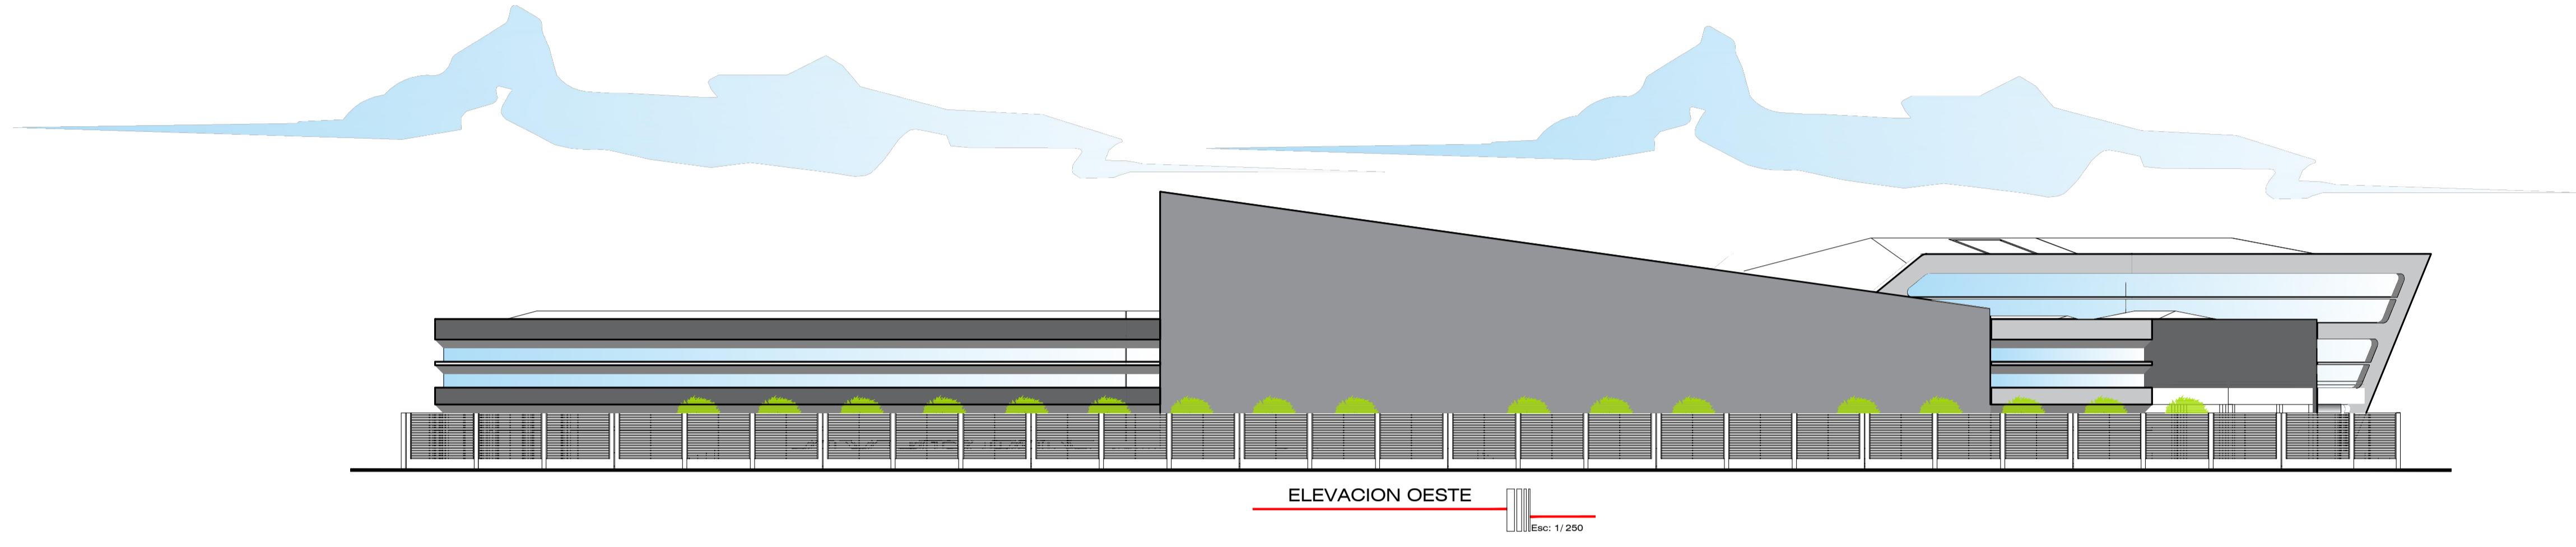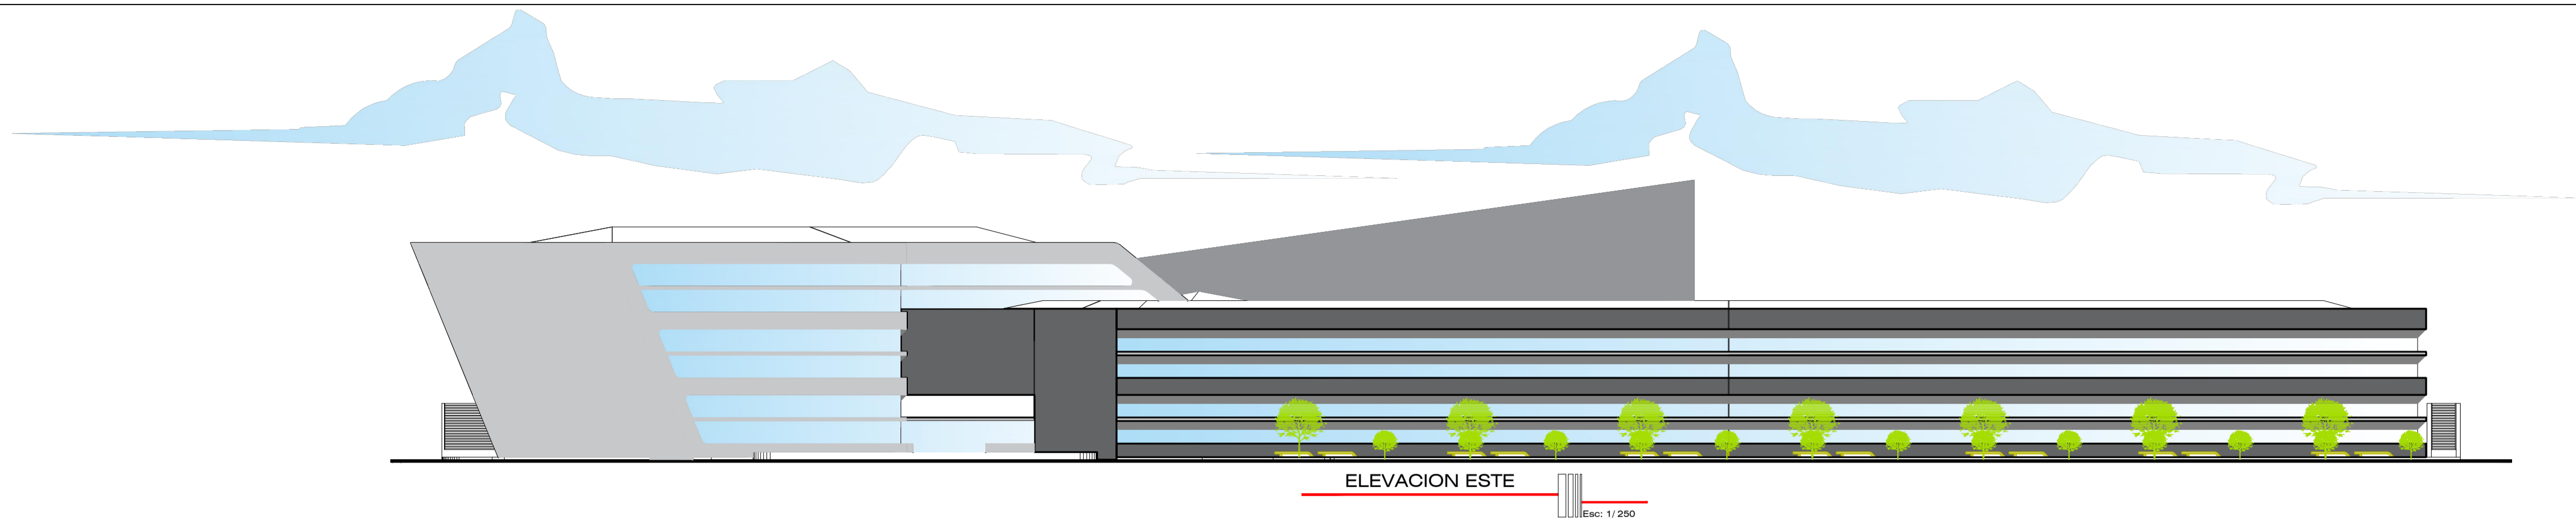





**UNIVERSIDAD NACIONAL DEL ALTIPLANO - PUNO**  
 FACULTAD DE INGENIERIA CIVIL Y ARQUITECTURA  
 ESCUELA PROFESIONAL DE ARQUITECTURA Y URBANISMO

PROYECTO DE TESIS:  
**"RECINTO CULTURAL PARA EL ENCUENTRO DE LA JUVENTUD - PUNO"**  
 DISEÑO Y DIBUJO CAD:  
**HECTOR FREDY LAYME COTACALLAPA**  
 ESPECIALIDAD:  
**ARQUITECTURA**  
 LOCALIZACION:  
 CENTRO POBLADO DE SALCEDO  
 UBICACION:  
 DEPARTAMENTO:PUNO PROVINCIA:PUNO DISTRITO:PUNO

PLANO:  
**ELEVACIONES PLANTA GENERAL**  
 OBSERVACIONES:  
 FECHA:  
**AGOSTO DEL 2018**  
 ESCALA:  
**1/100**

PLANO:  
**A-06**






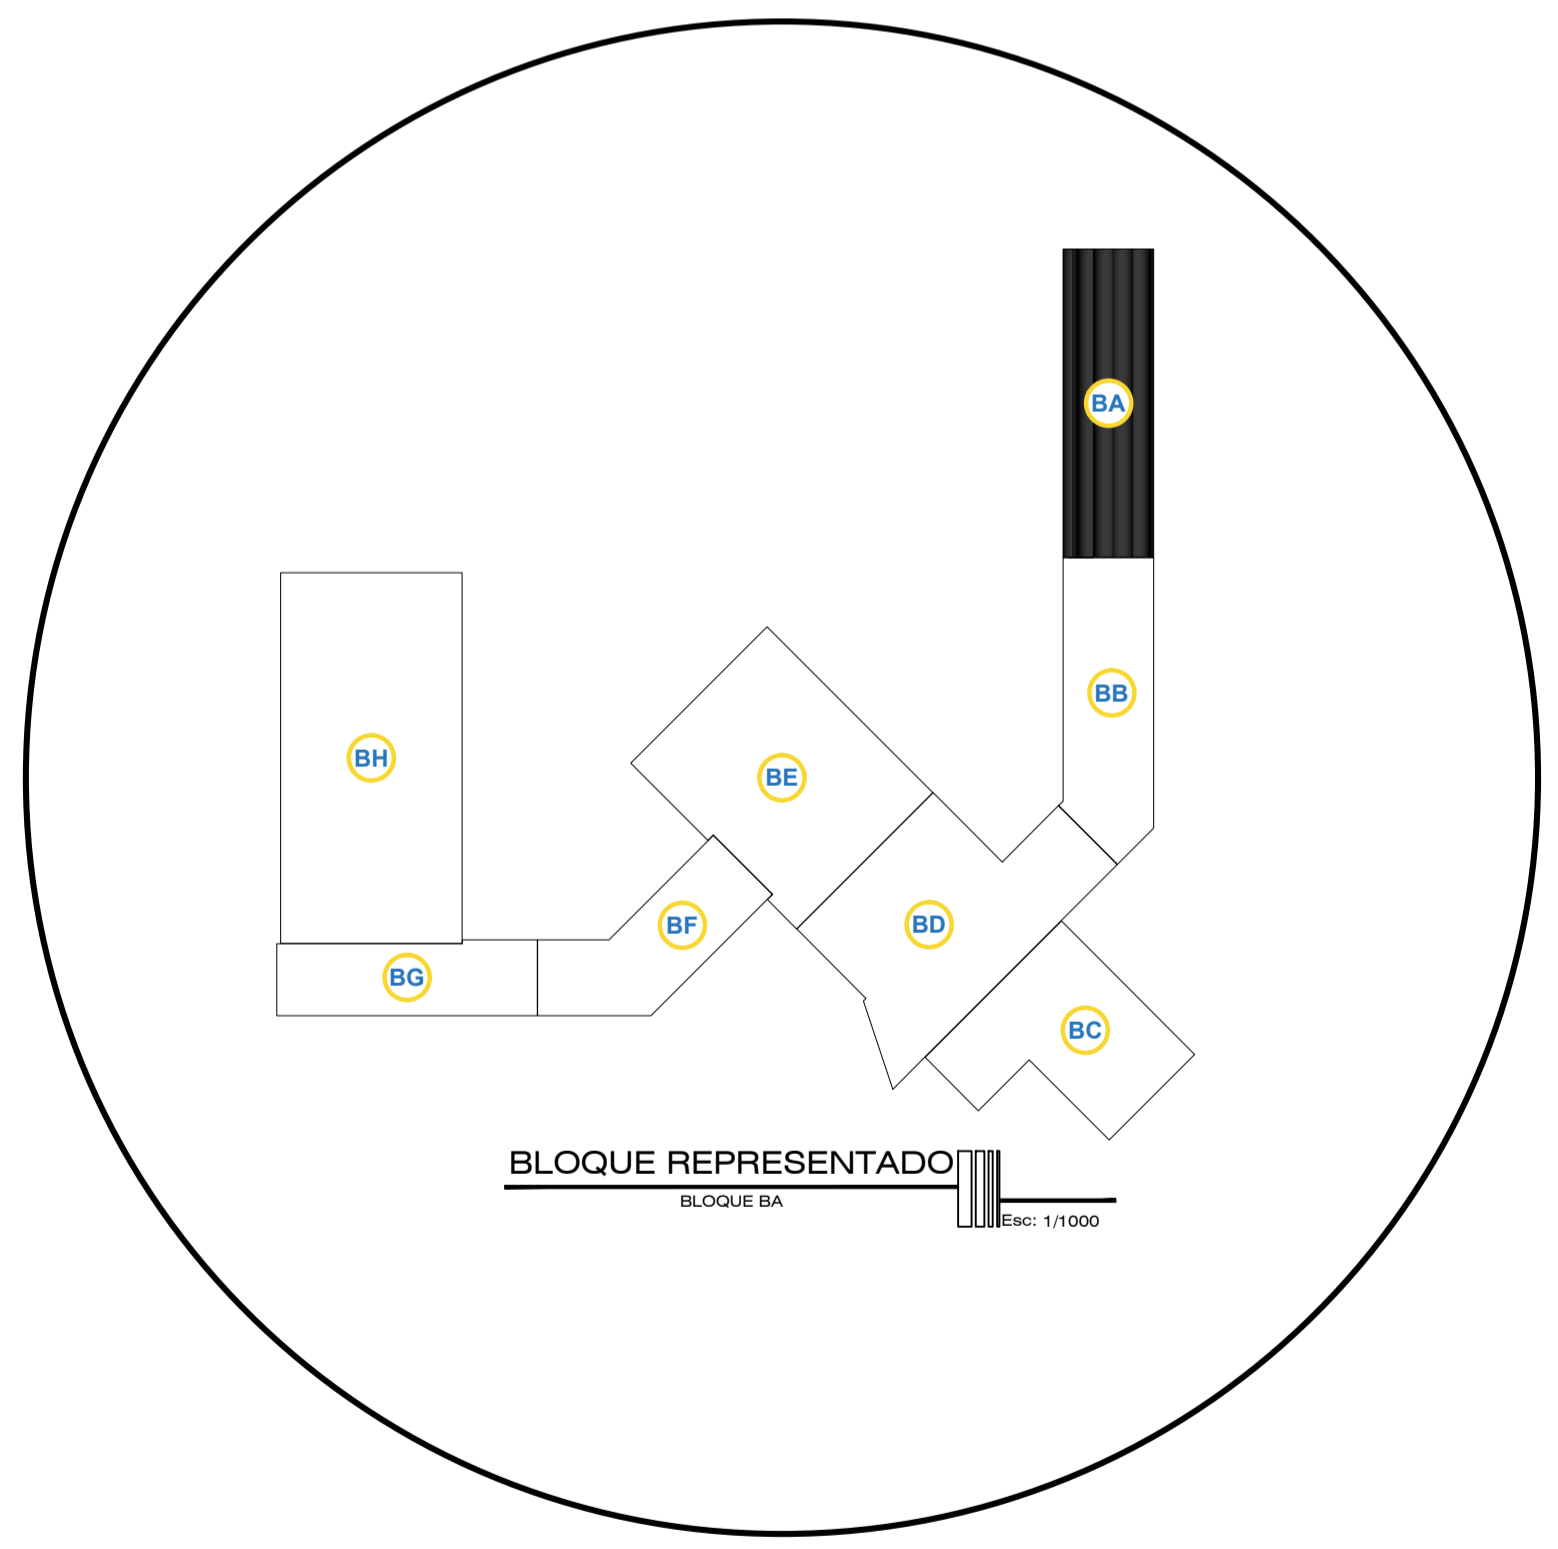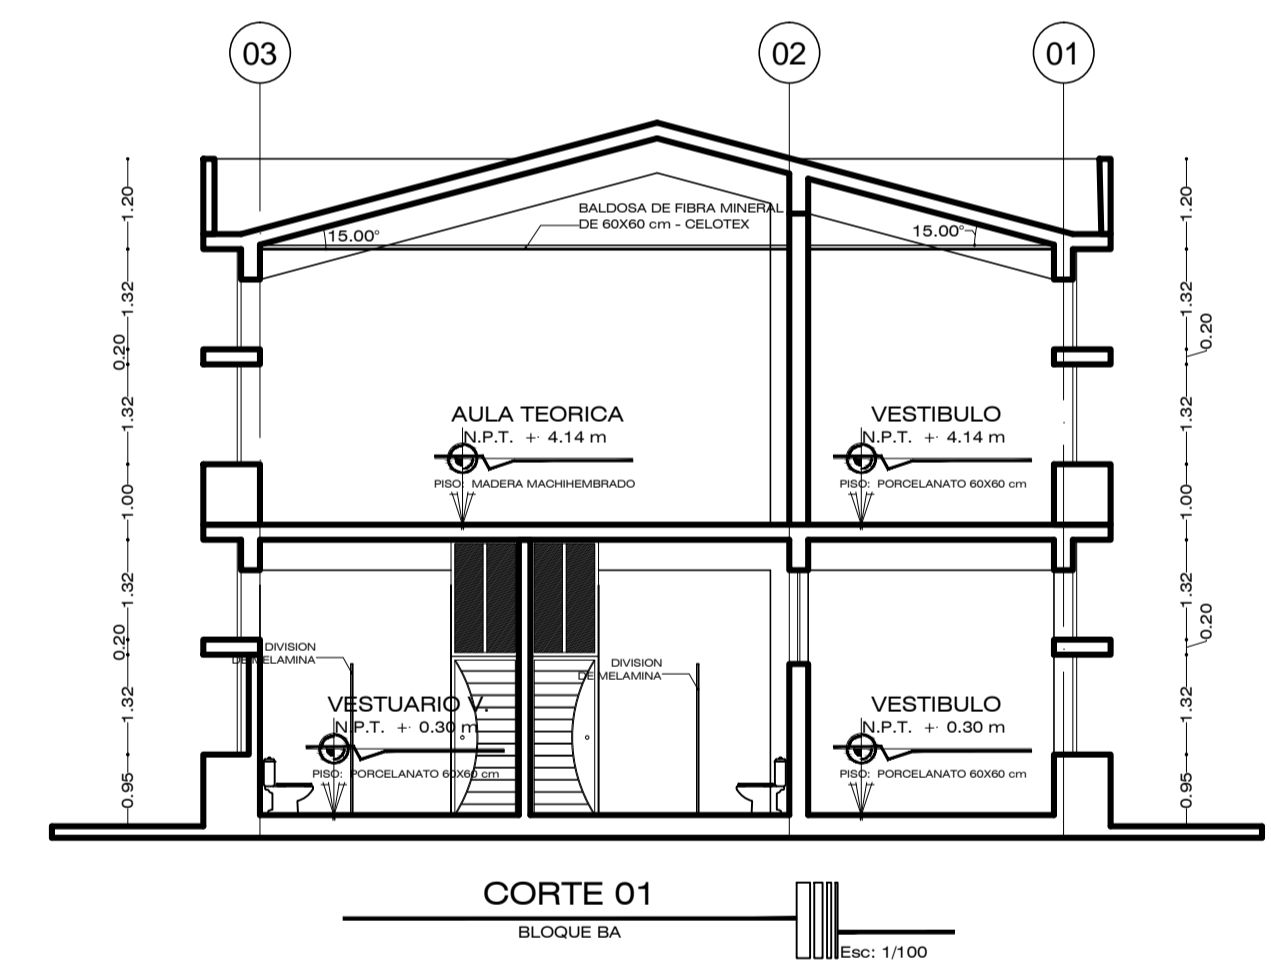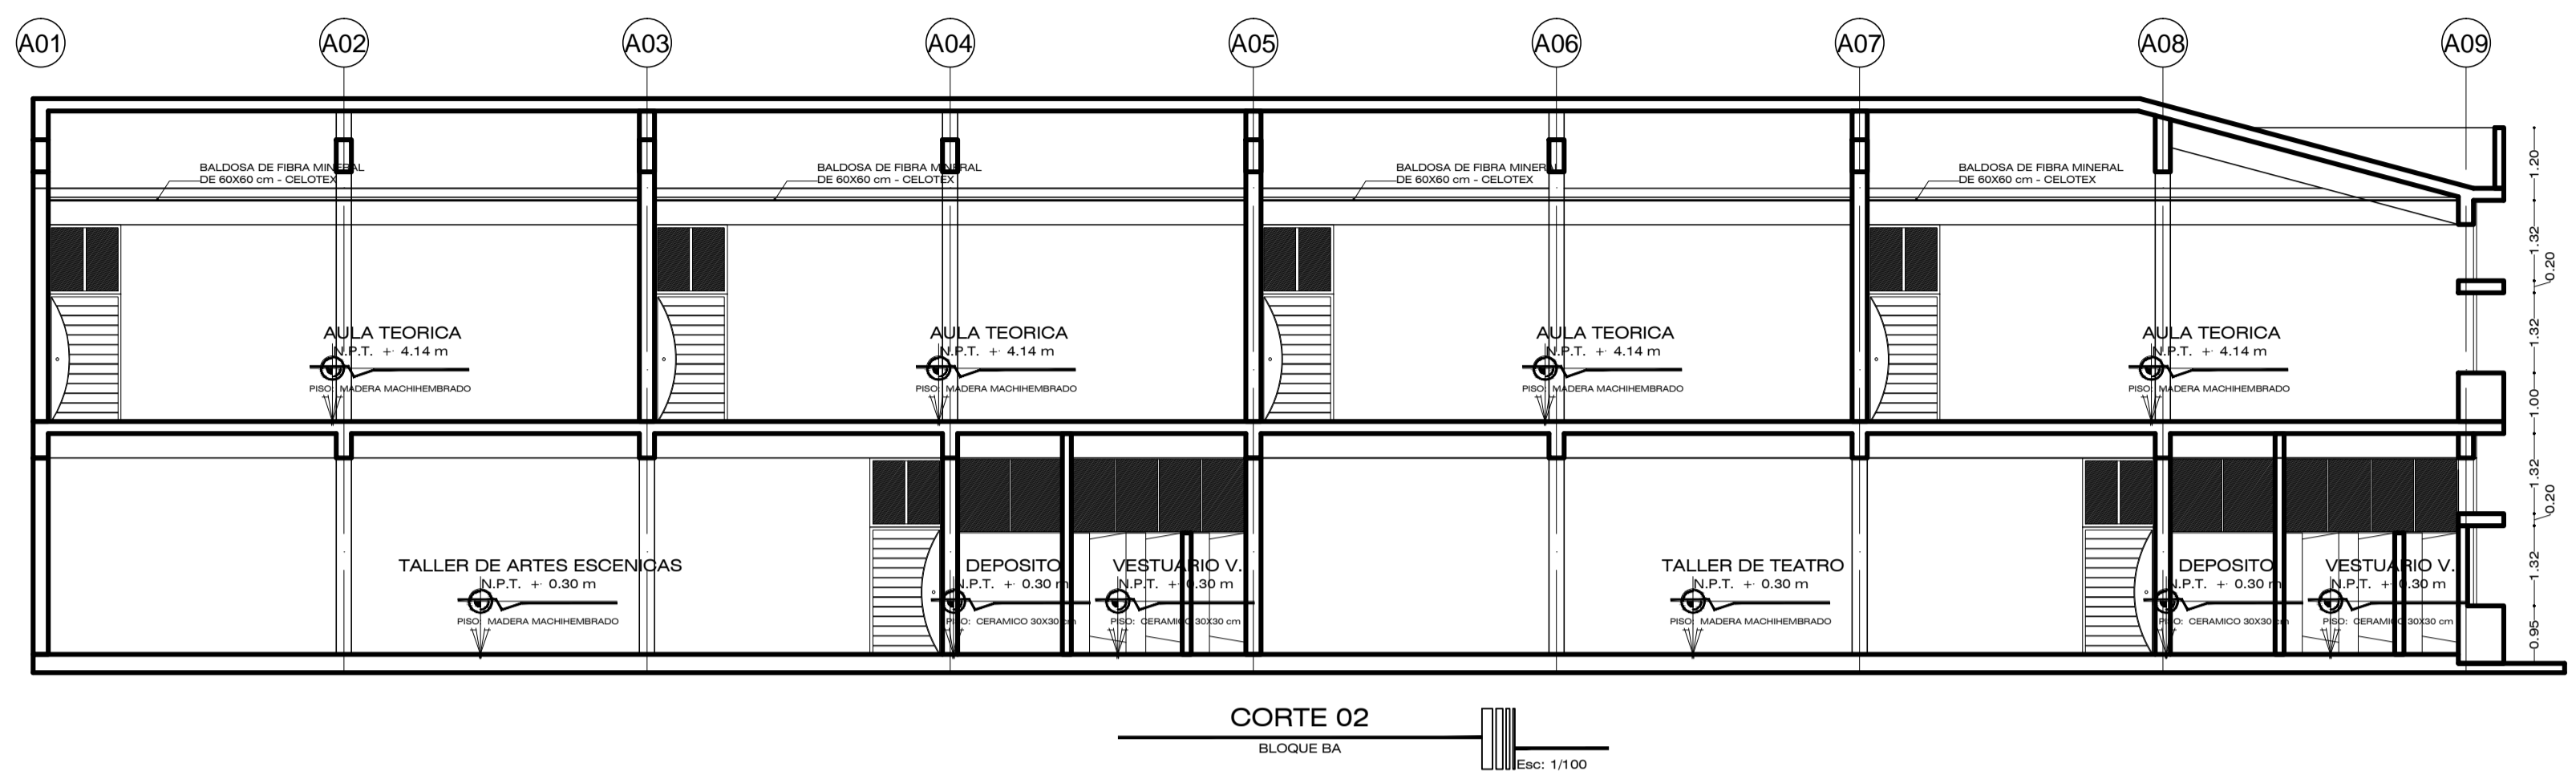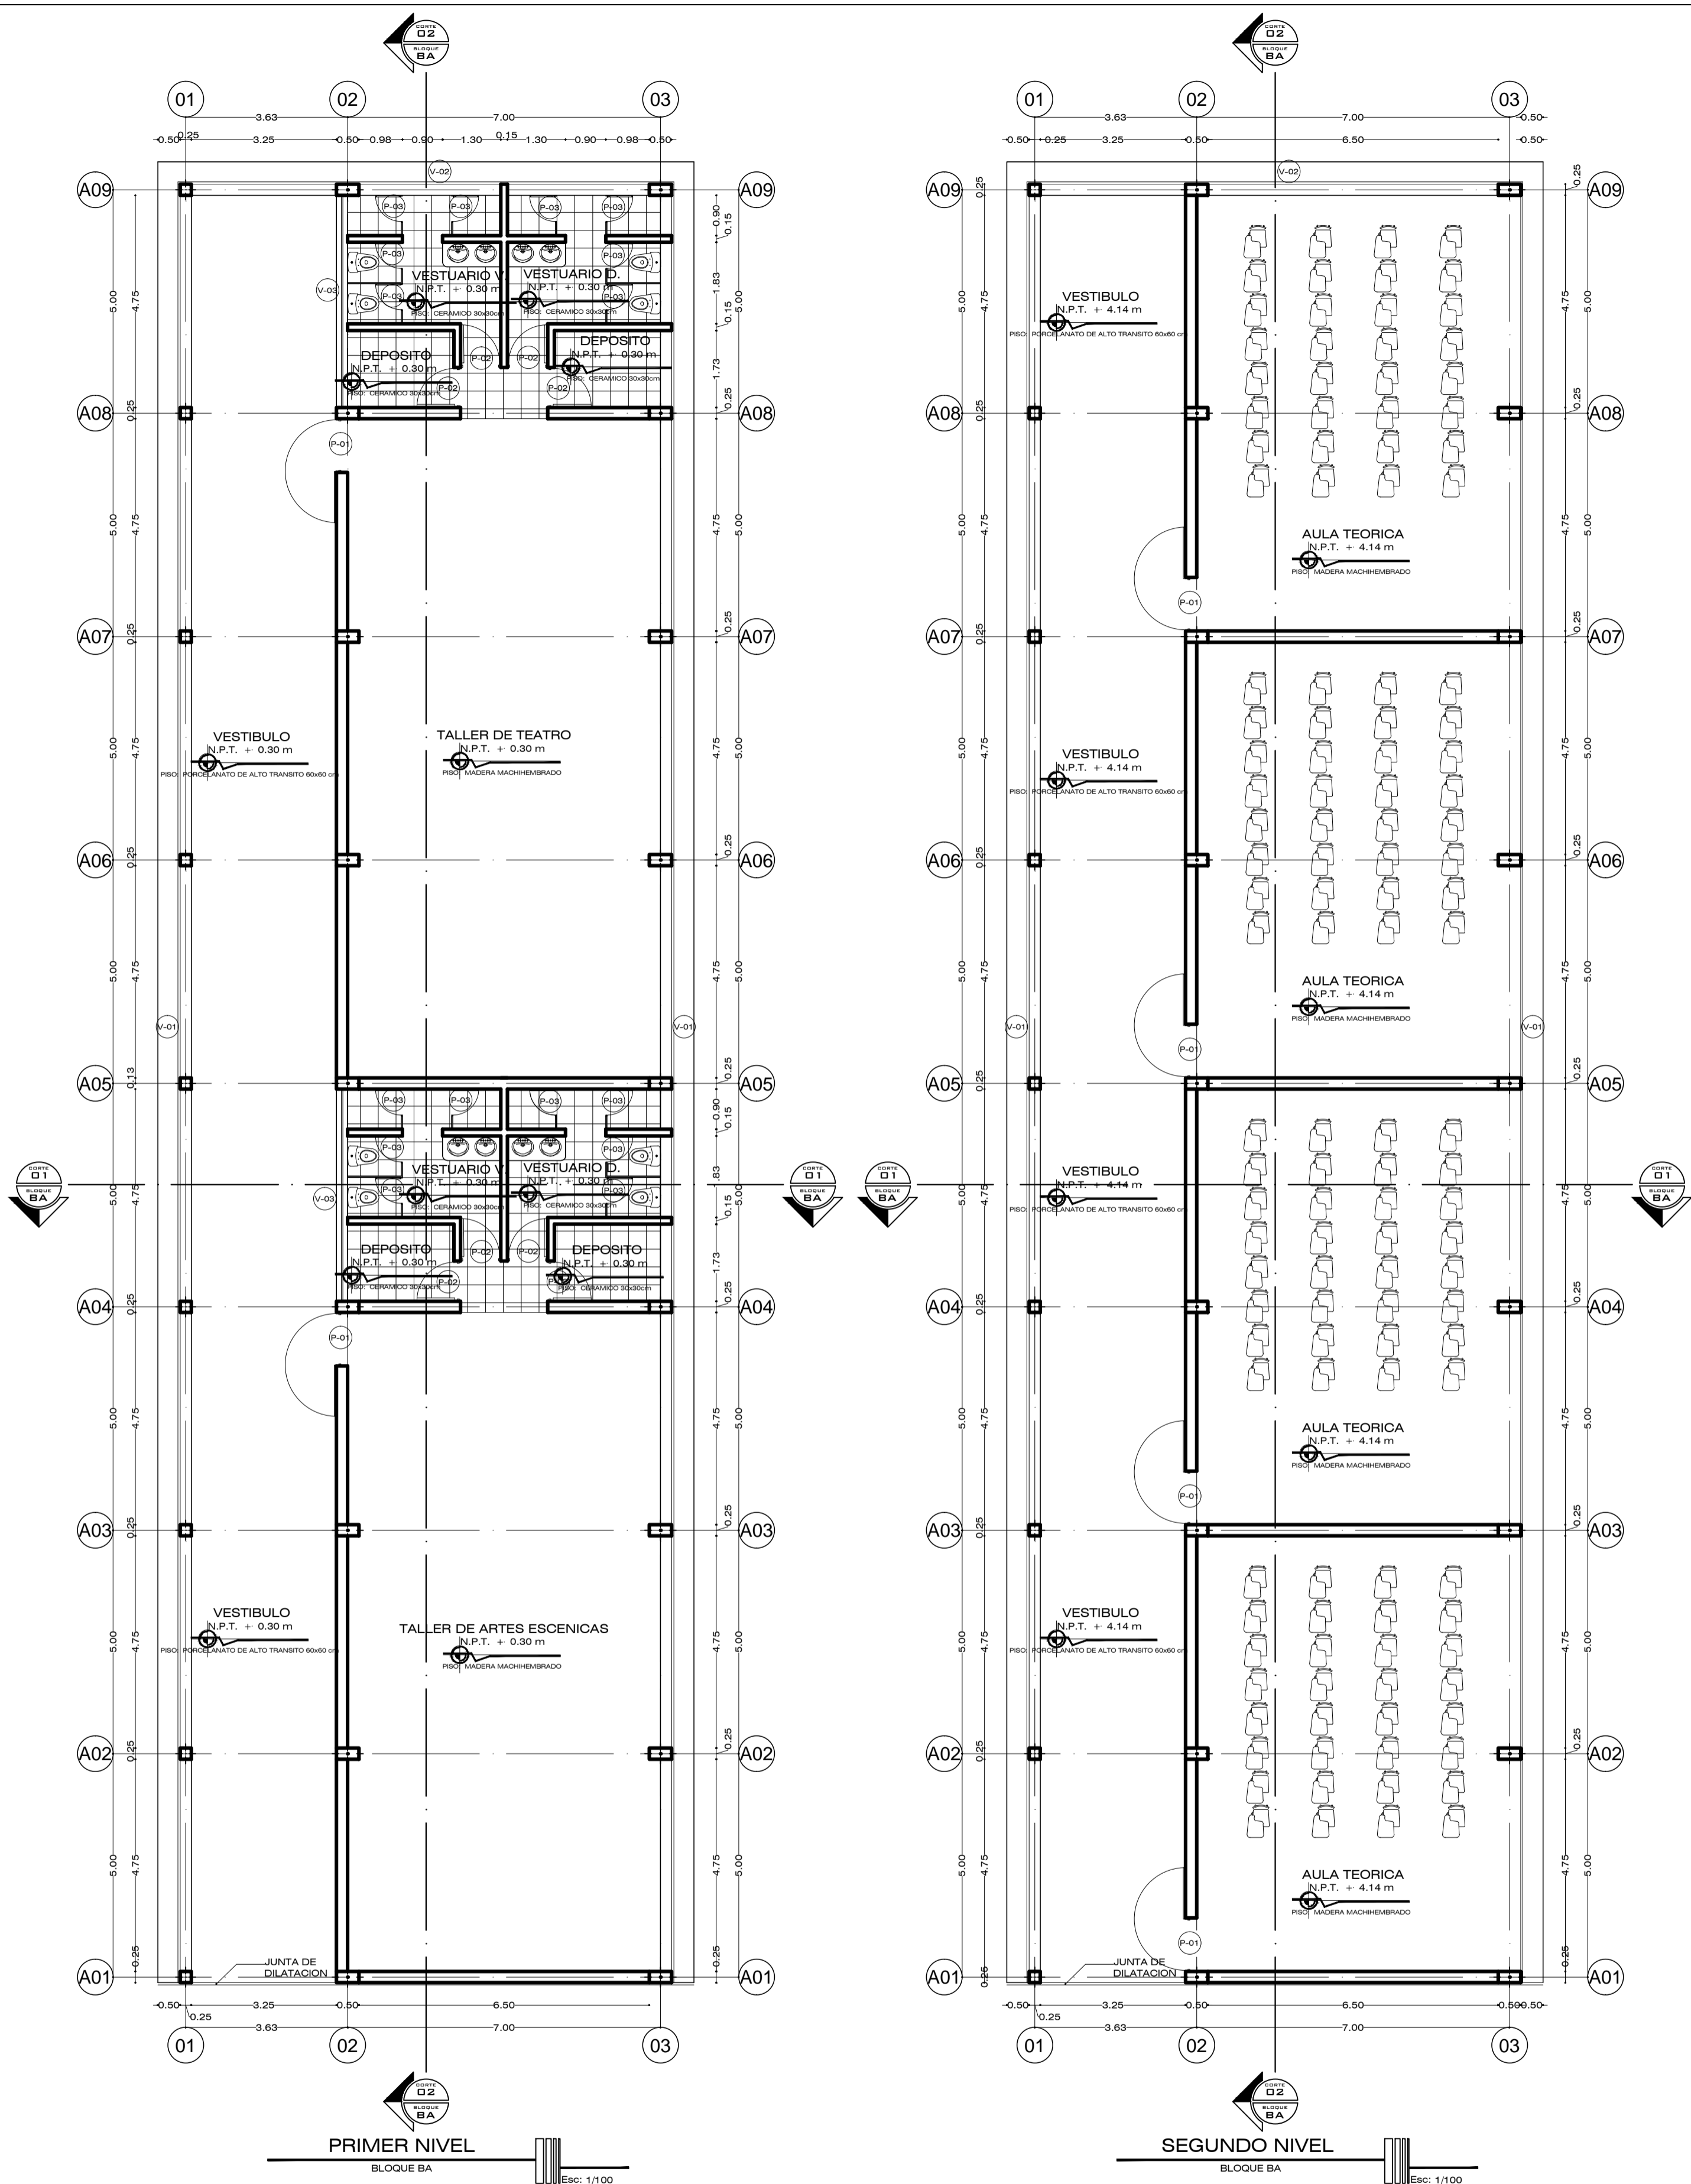

CUADRO DE VANOS - PUERTAS						
TIPO	CANTIDAD	ALFEIZAR	ANCHO	ALTURA	DESCRIPCION	UBICACION
P-01	6	—	1.20 m	2.10 m	MADERA CONTRAPLACADA CON VISOR	BLOQUE BA
P-02	8	—	0.90 m	2.10 m	MADERA CONTRAPLACADA	BLOQUE BA
P-03	16	—	0.60 m	2.00 m	MELAMINA CON MARCO DE ALUMINIO	BLOQUE BA

CUADRO DE VANOS - VENTANAS						
TIPO	CANTIDAD	ALFEIZAR	ANCHO	ALTURA	DESCRIPCION	UBICACION
V-01	4	0.80 m	40.30 m	2.84 m	VENTANA SISTEMA MURO CORTINA	BLOQUE BA
V-02	2	0.80 m	11.10 m	2.84 m	VENTANA SISTEMA MURO CORTINA	BLOQUE BA
V-03	2	2.00 m	4.75 m	1.24 m	VENTANA SISTEMA MODUGLASS	BLOQUE BA




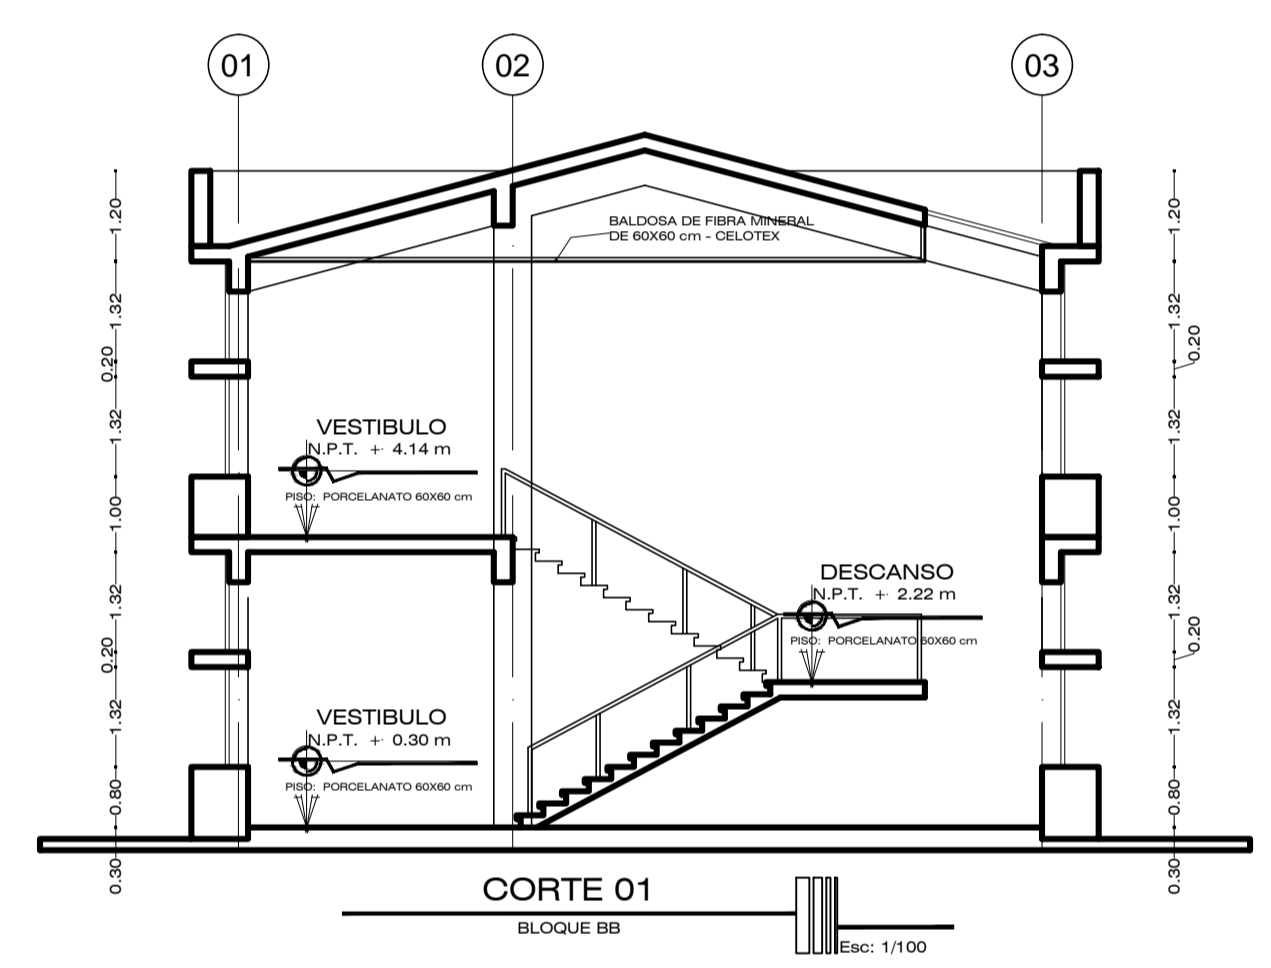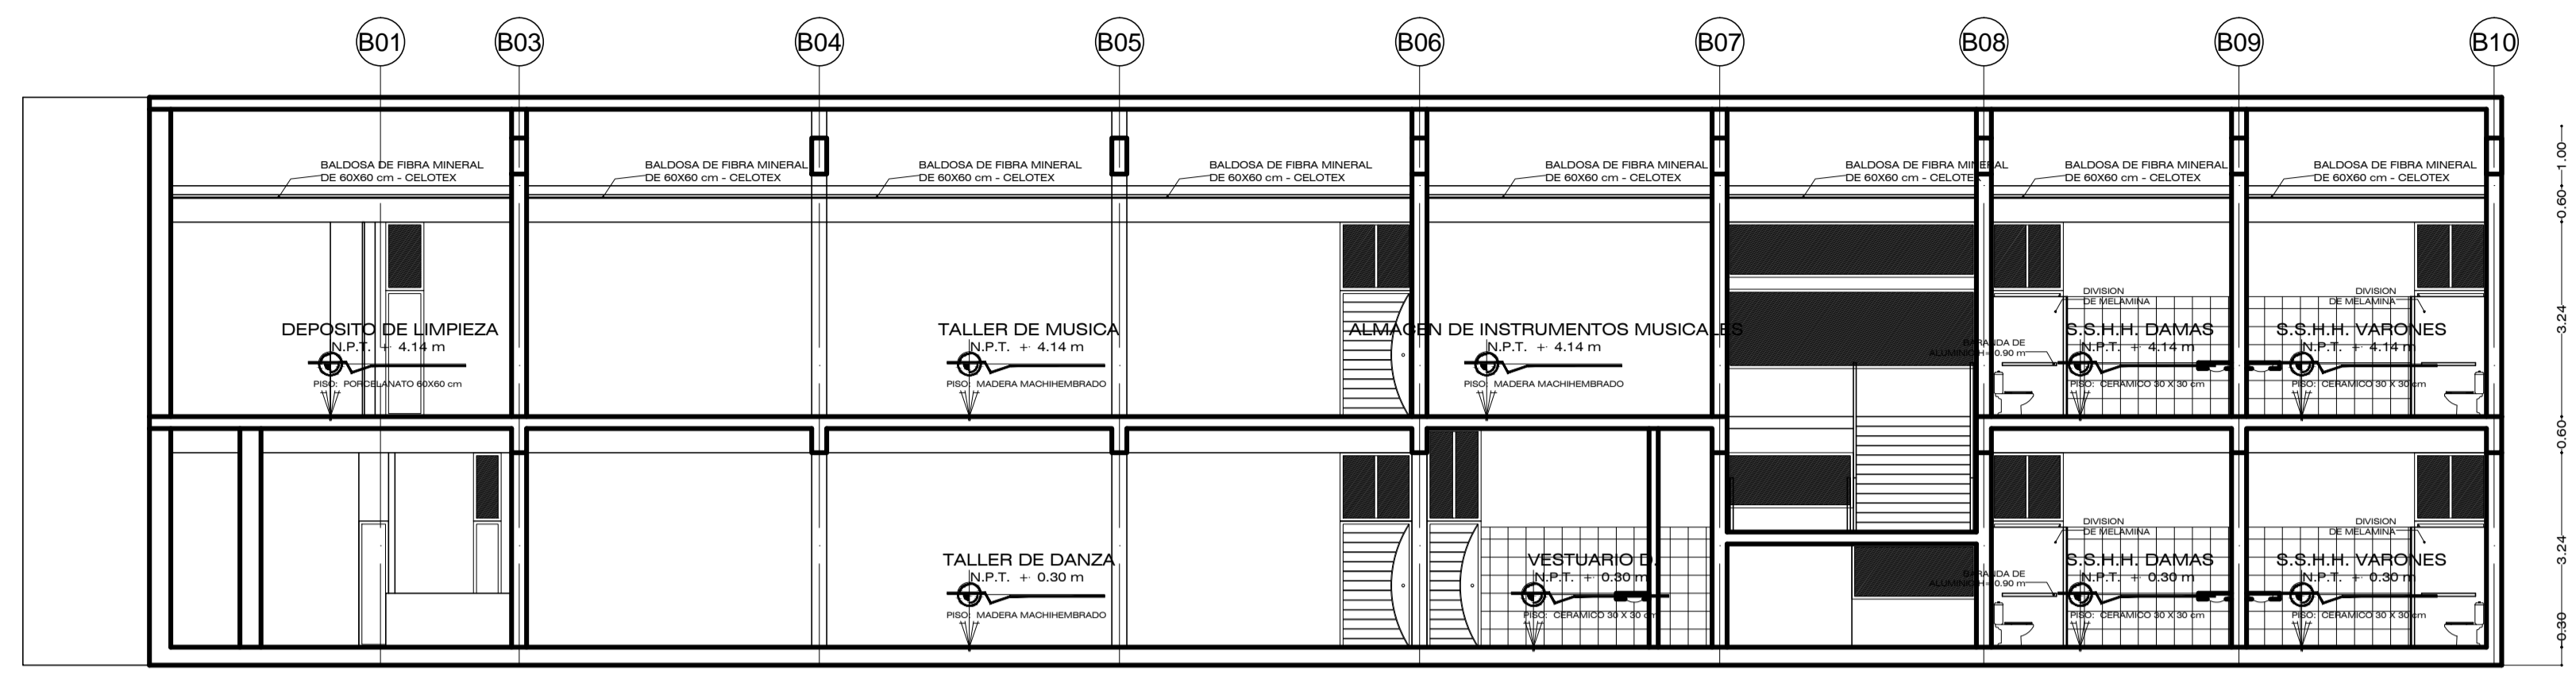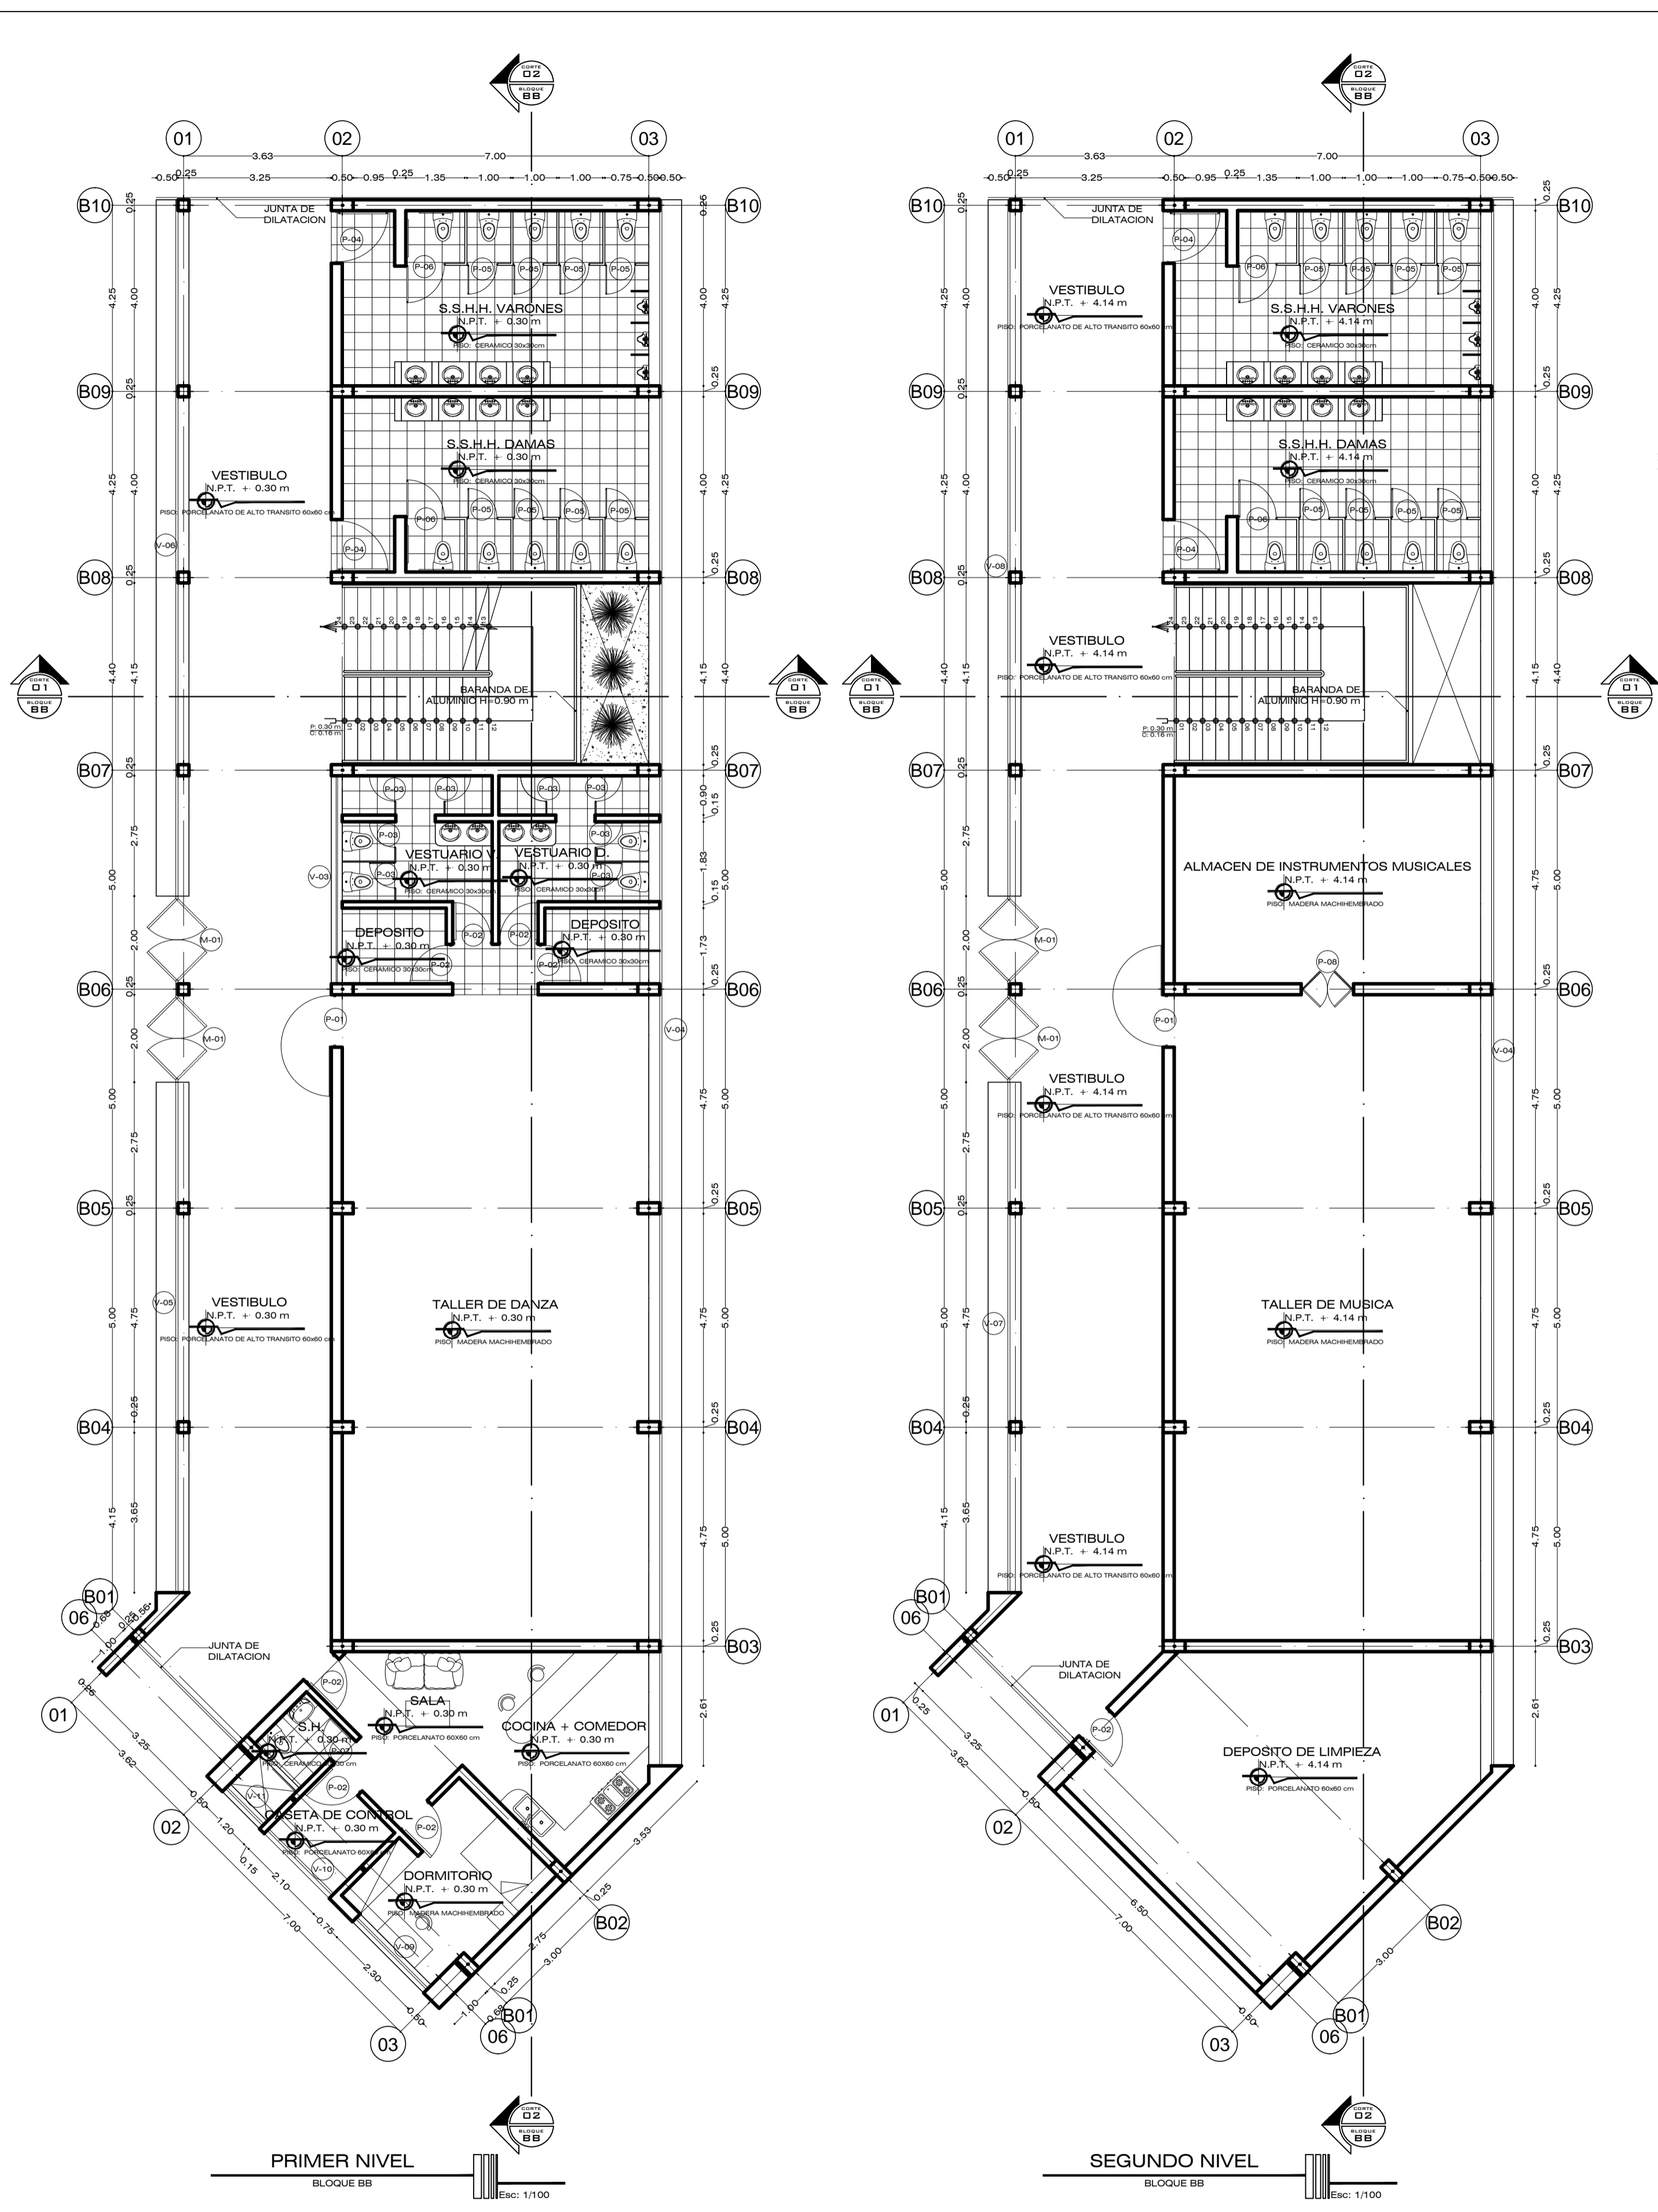


CUADRO DE VANOS - PUERTAS						
TIPO	CANTIDAD	ALFEIZAR	ANCHO	ALTURA	DESCRIPCION	UBICACION
P-01	2	—	1.20 m	2.10 m	MADERA CONTRAPLACADA CON VISOR	BLOQUE BB
P-02	8	—	0.90 m	2.10 m	MADERA CONTRAPLACADA	BLOQUE BB
P-03	8	—	0.60 m	2.00 m	MELAMINA CON MARCO DE ALUMINIO	BLOQUE BB
P-04	4	—	1.20 m	2.10 m	MADERA CONTRAPLACADA	BLOQUE BB
P-05	16	—	0.70 m	2.00 m	MELAMINA CON MARCO DE ALUMINIO	BLOQUE BB
P-06	4	—	0.90 m	2.00 m	MELAMINA CON MARCO DE ALUMINIO	BLOQUE BB
P-07	1	—	0.70 m	2.10 m	MADERA CONTRAPLACADA	BLOQUE BB
P-08	1	—	1.20 m	2.10 m	MADERA CONTRAPLACADA VAIVEN	BLOQUE BB

CUADRO DE VANOS - VENTANAS						
TIPO	CANTIDAD	ALFEIZAR	ANCHO	ALTURA	DESCRIPCION	UBICACION
V-03	1	2.00 m	4.75 m	1.24 m	VENTANA SISTEMA MODUGLASS	BLOQUE BB
V-04	2	0.80 m	35.76 m	2.84 m	VENTANA SISTEMA MURO CORTINA	BLOQUE BB
V-05	1	0.80 m	11.65 m	2.84 m	VENTANA SISTEMA MURO CORTINA	BLOQUE BB
V-06	1	0.80 m	15.90 m	2.84 m	VENTANA SISTEMA MURO CORTINA	BLOQUE BB
V-07	1	1.00 m	11.65 m	2.84 m	VENTANA SISTEMA MURO CORTINA	BLOQUE BB
V-08	1	1.00 m	15.90 m	2.84 m	VENTANA SISTEMA MURO CORTINA	BLOQUE BB
V-09	1	2.00 m	2.30 m	1.24 m	VENTANA SISTEMA MODUGLASS	BLOQUE BB
V-10	1	0.90 m	2.10 m	2.34 m	VENTANA SISTEMA MURO CORTINA	BLOQUE BB
V-11	1	2.00 m	1.20 m	1.24 m	VENTANA SISTEMA MURO CORTINA	BLOQUE BB

CUADRO DE VANOS - MAMPARAS						
TIPO	CANTIDAD	ALFEIZAR	ANCHO	ALTURA	DESCRIPCION	UBICACION
M-01	4	—	2.00 m	2.12 m	MARCO DE ALUMINIO CON VIDRIO E=12 mm	BLOQUE BB

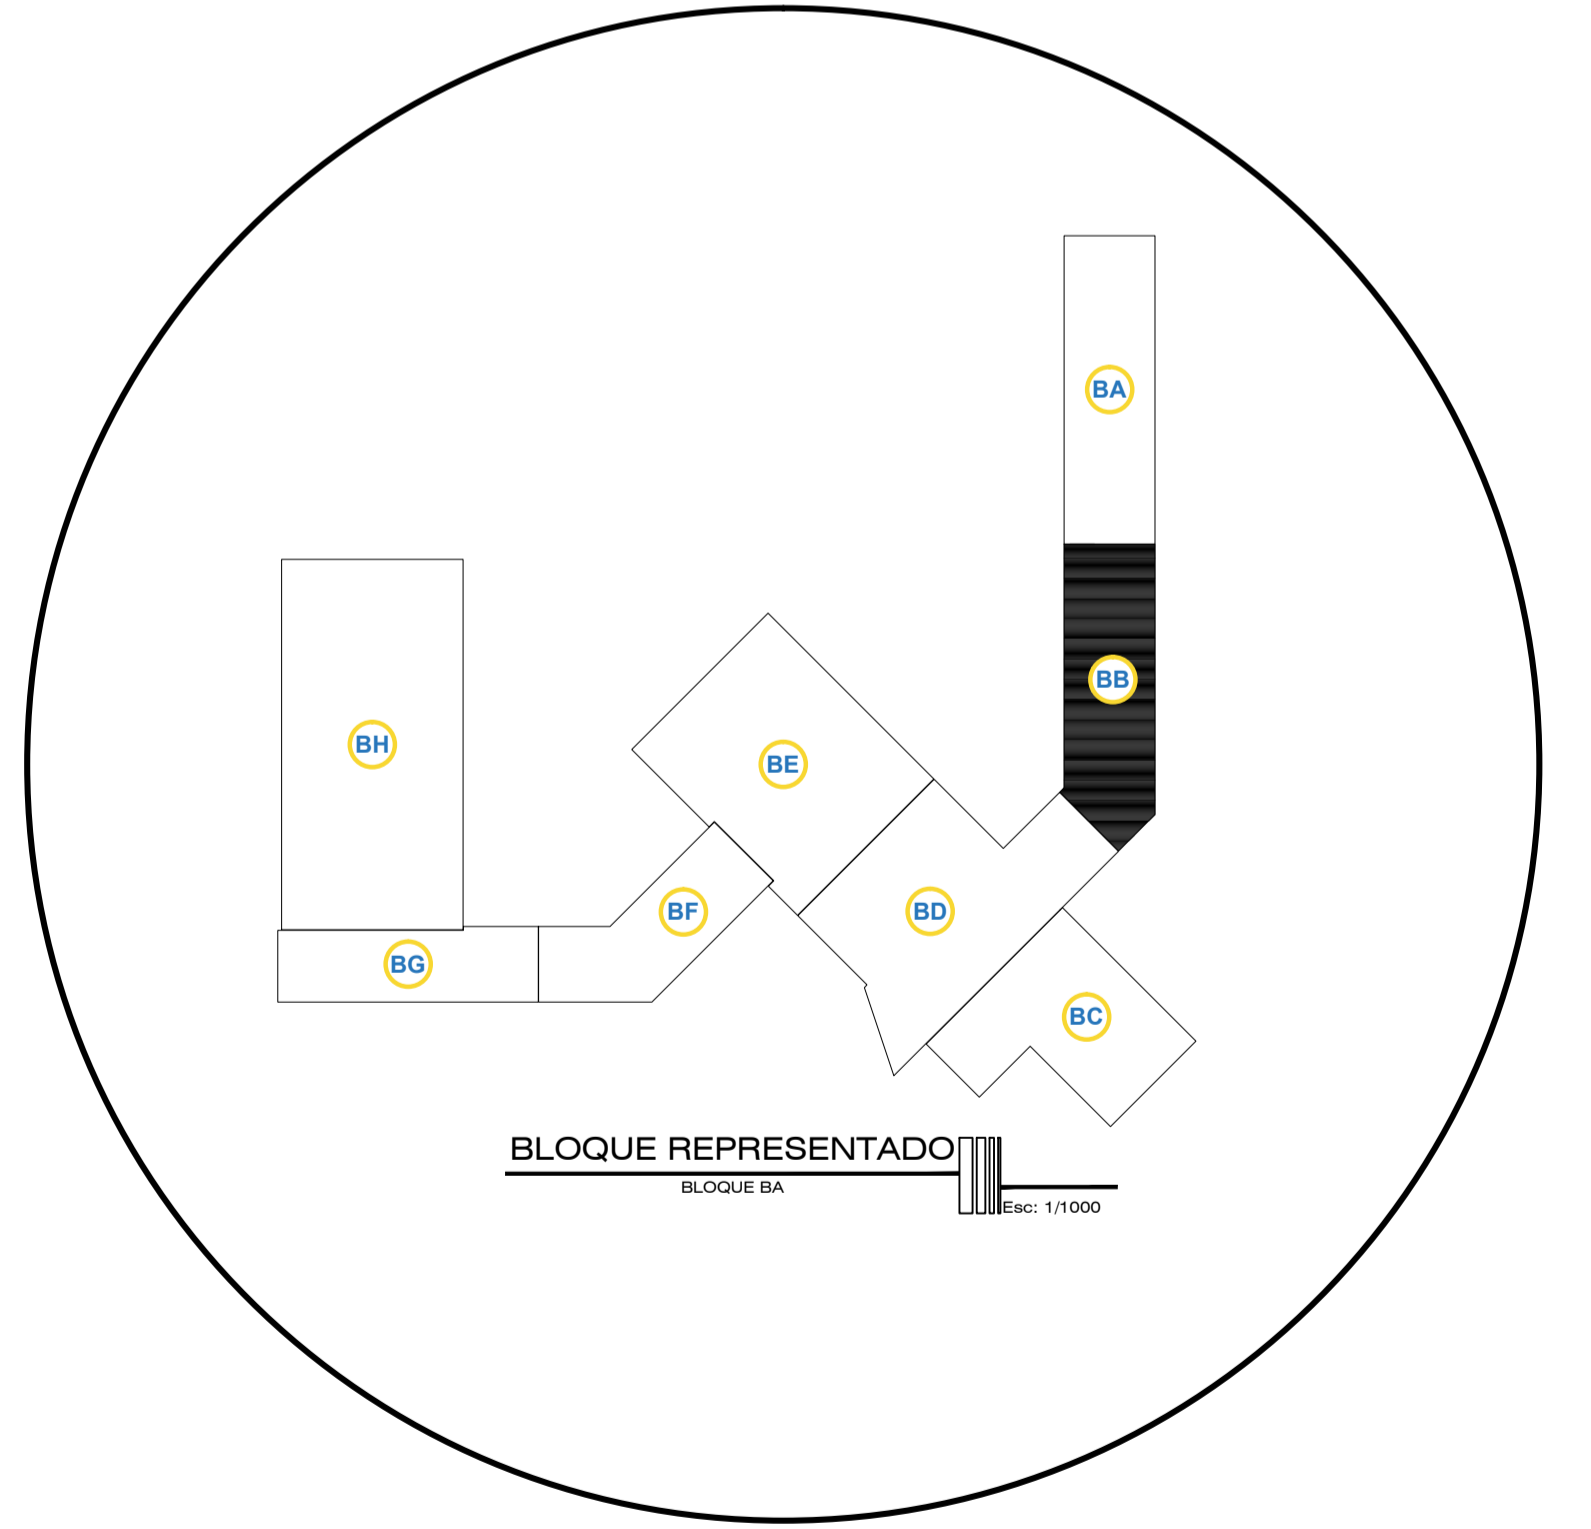



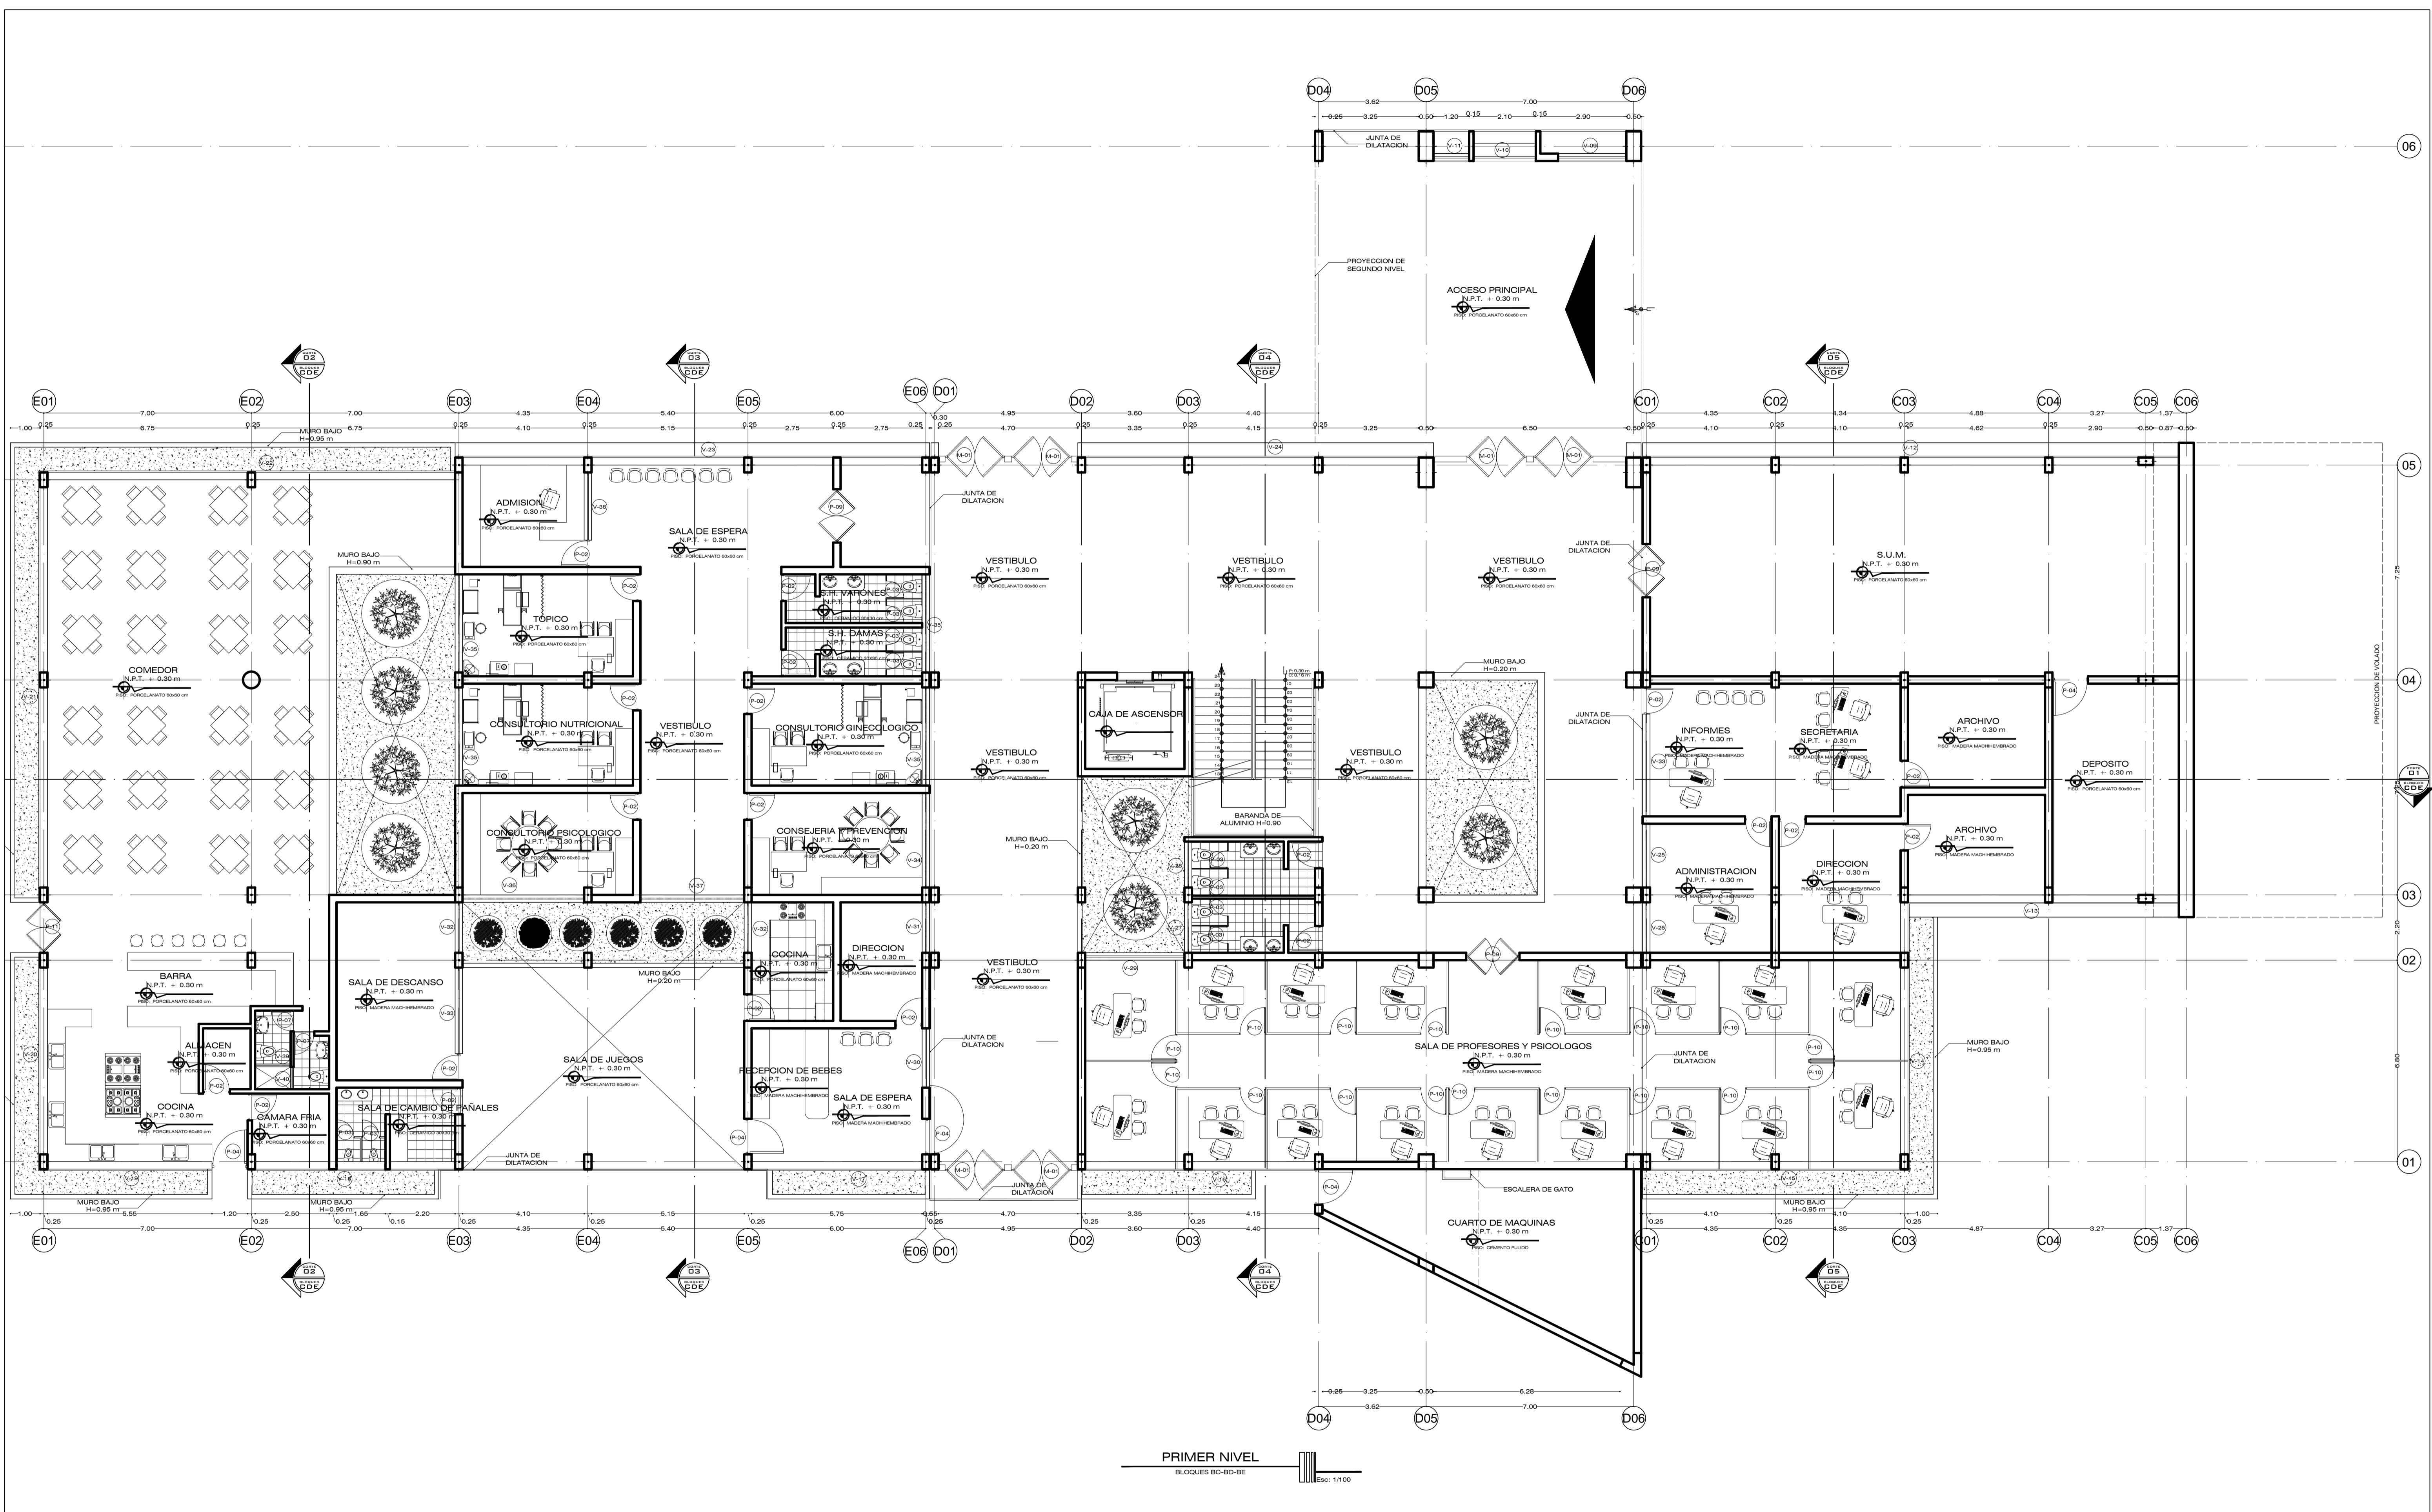

# UNIVERSIDAD NACIONAL DEL ALTIPLANO - PUNO


FACULTAD DE INGENIERIA CIVIL Y ARQUITECTURA  
 ESCUELA PROFESIONAL DE ARQUITECTURA Y URBANISMO

PROYECTO DE TESIS: "RECINTO CULTURAL PARA EL ENCUENTRO DE LA JUVENTUD - PUNO"	
DISÑO Y DIBUJO CAD: HECTOR FREDY LAYME COTACALLAPA	ESPECIALIDAD: ARQUITECTURA
LOCALIZACION: CENTRO POBLADO DE SALCEDO	UBICACION: DEPARTAMENTO:PUNO PROVINCIA:PUNO DISTRITO:PUNO


PLANO: PLANTAS BLOQUES BC-BD-BE
OBSERVACIONES: .....
FECHA: AGOSTO DEL 2018
ESCALA: 1/100

PLANO:  
**A-09**



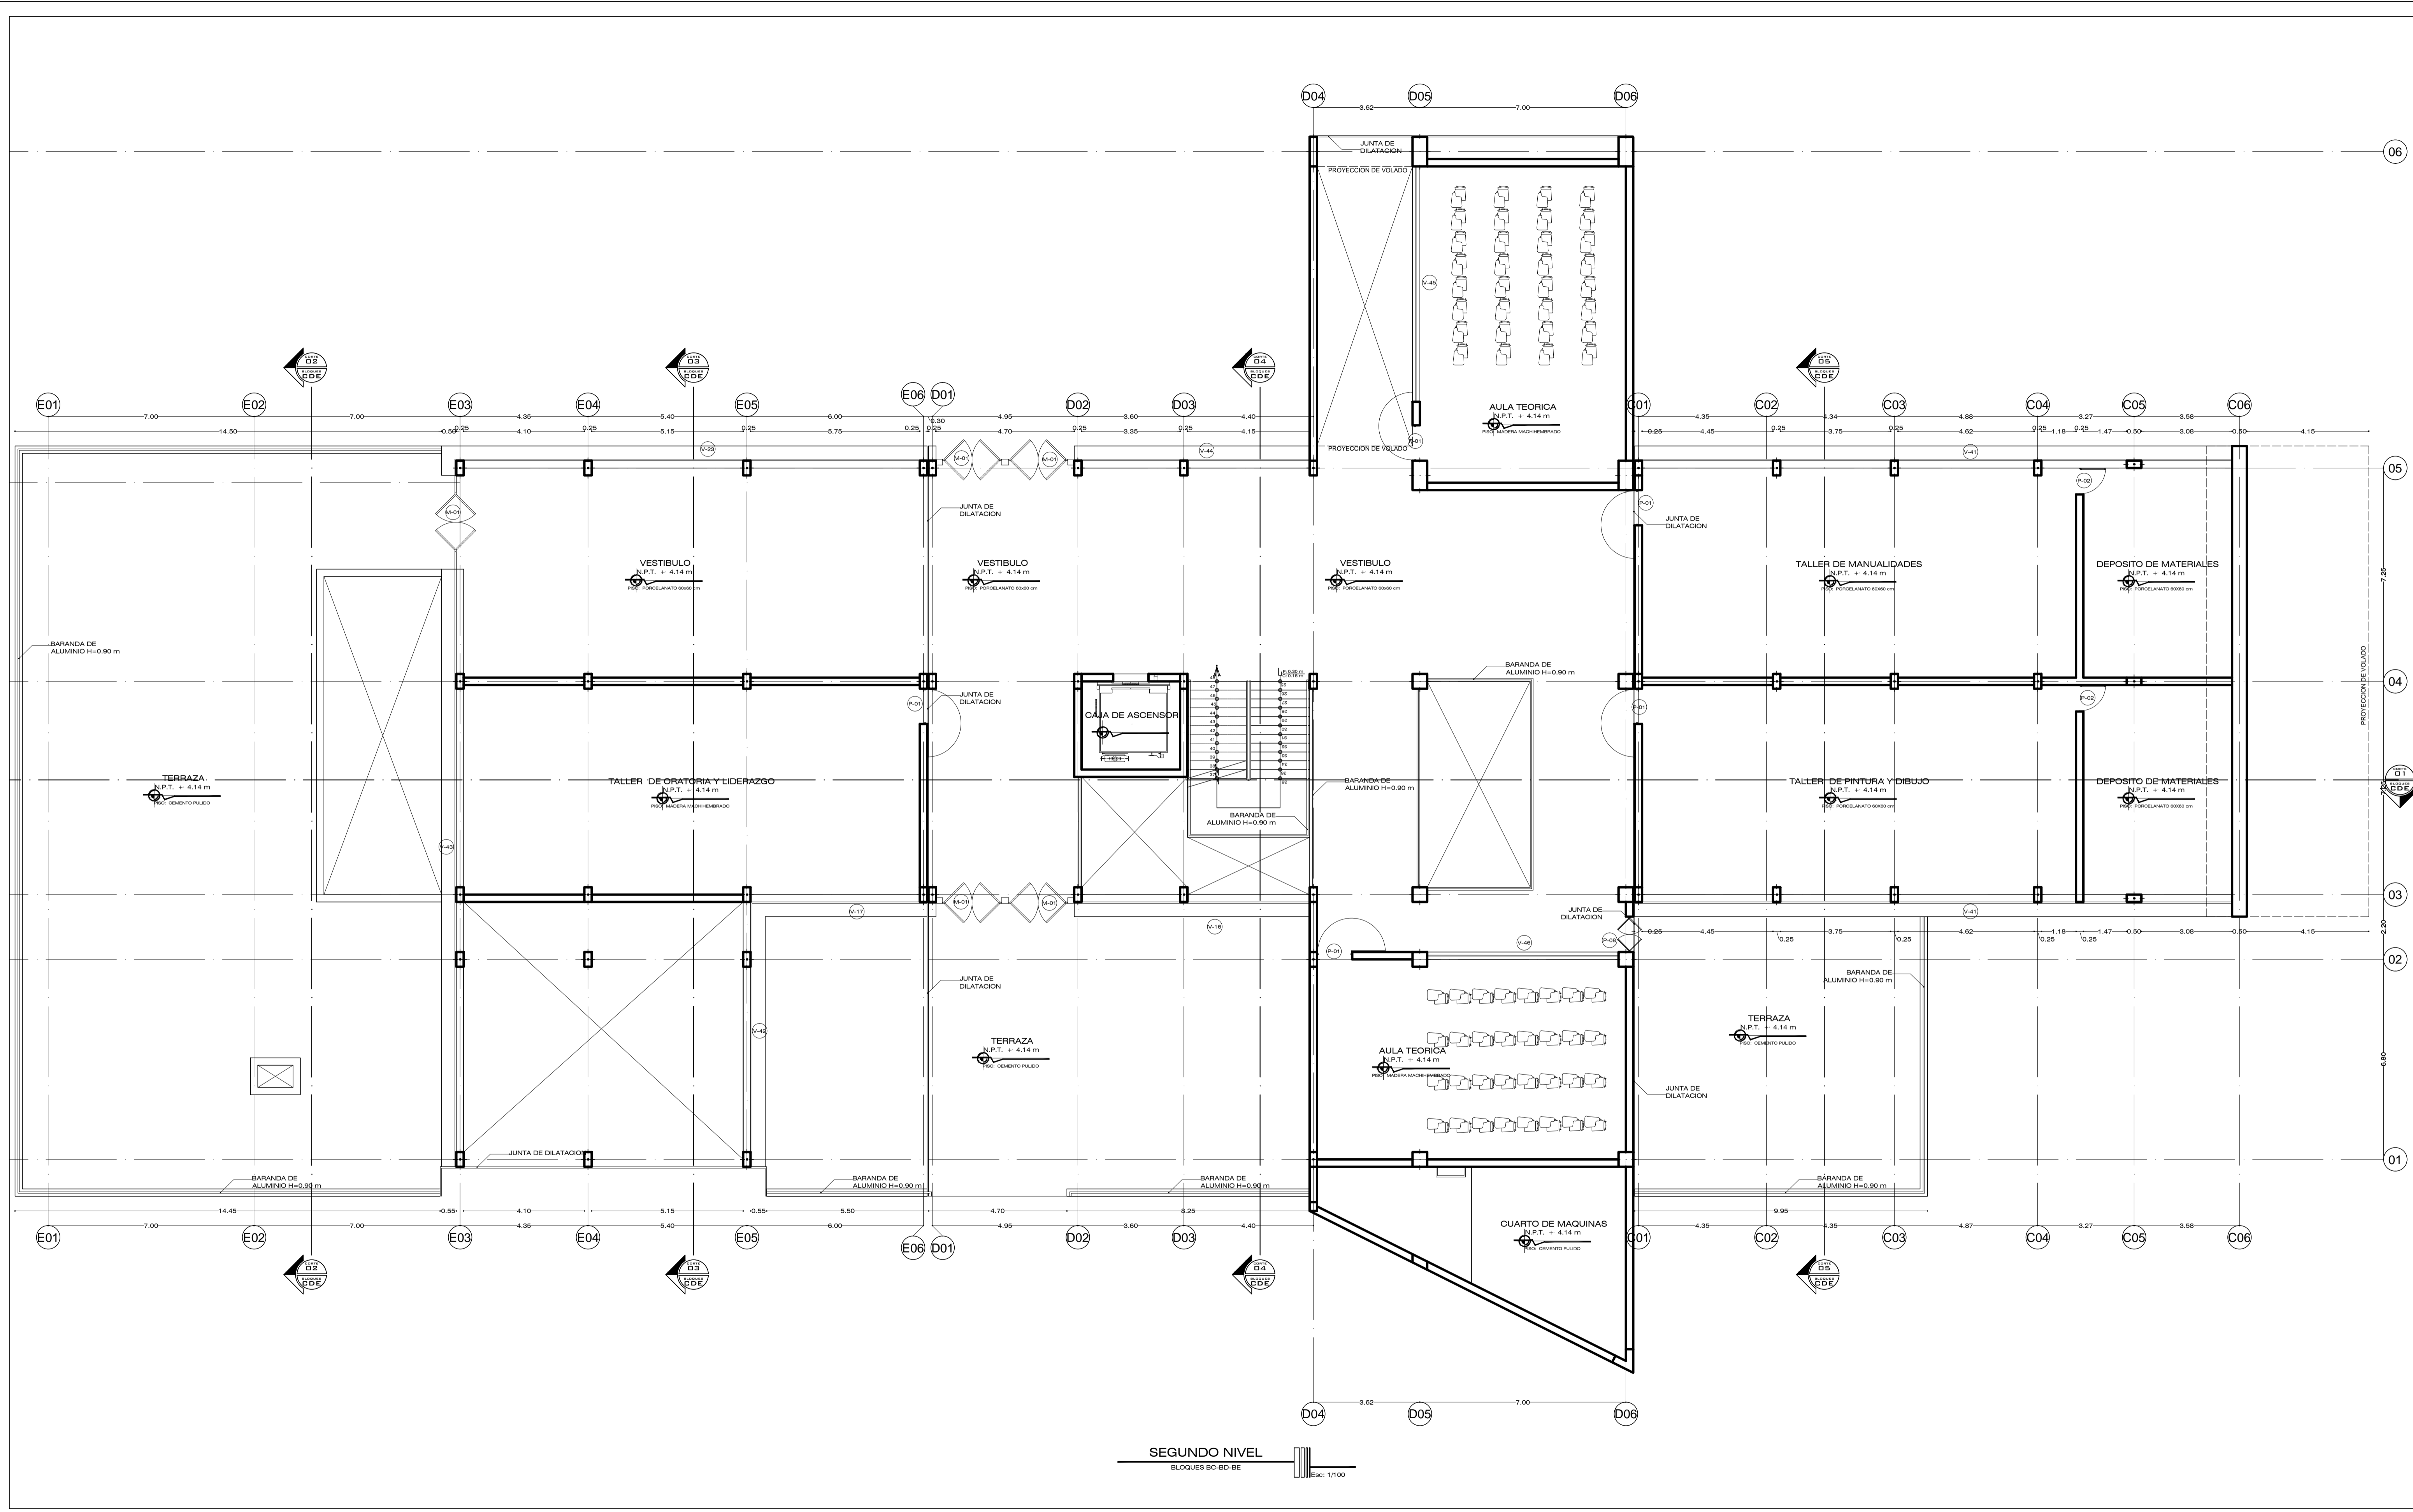



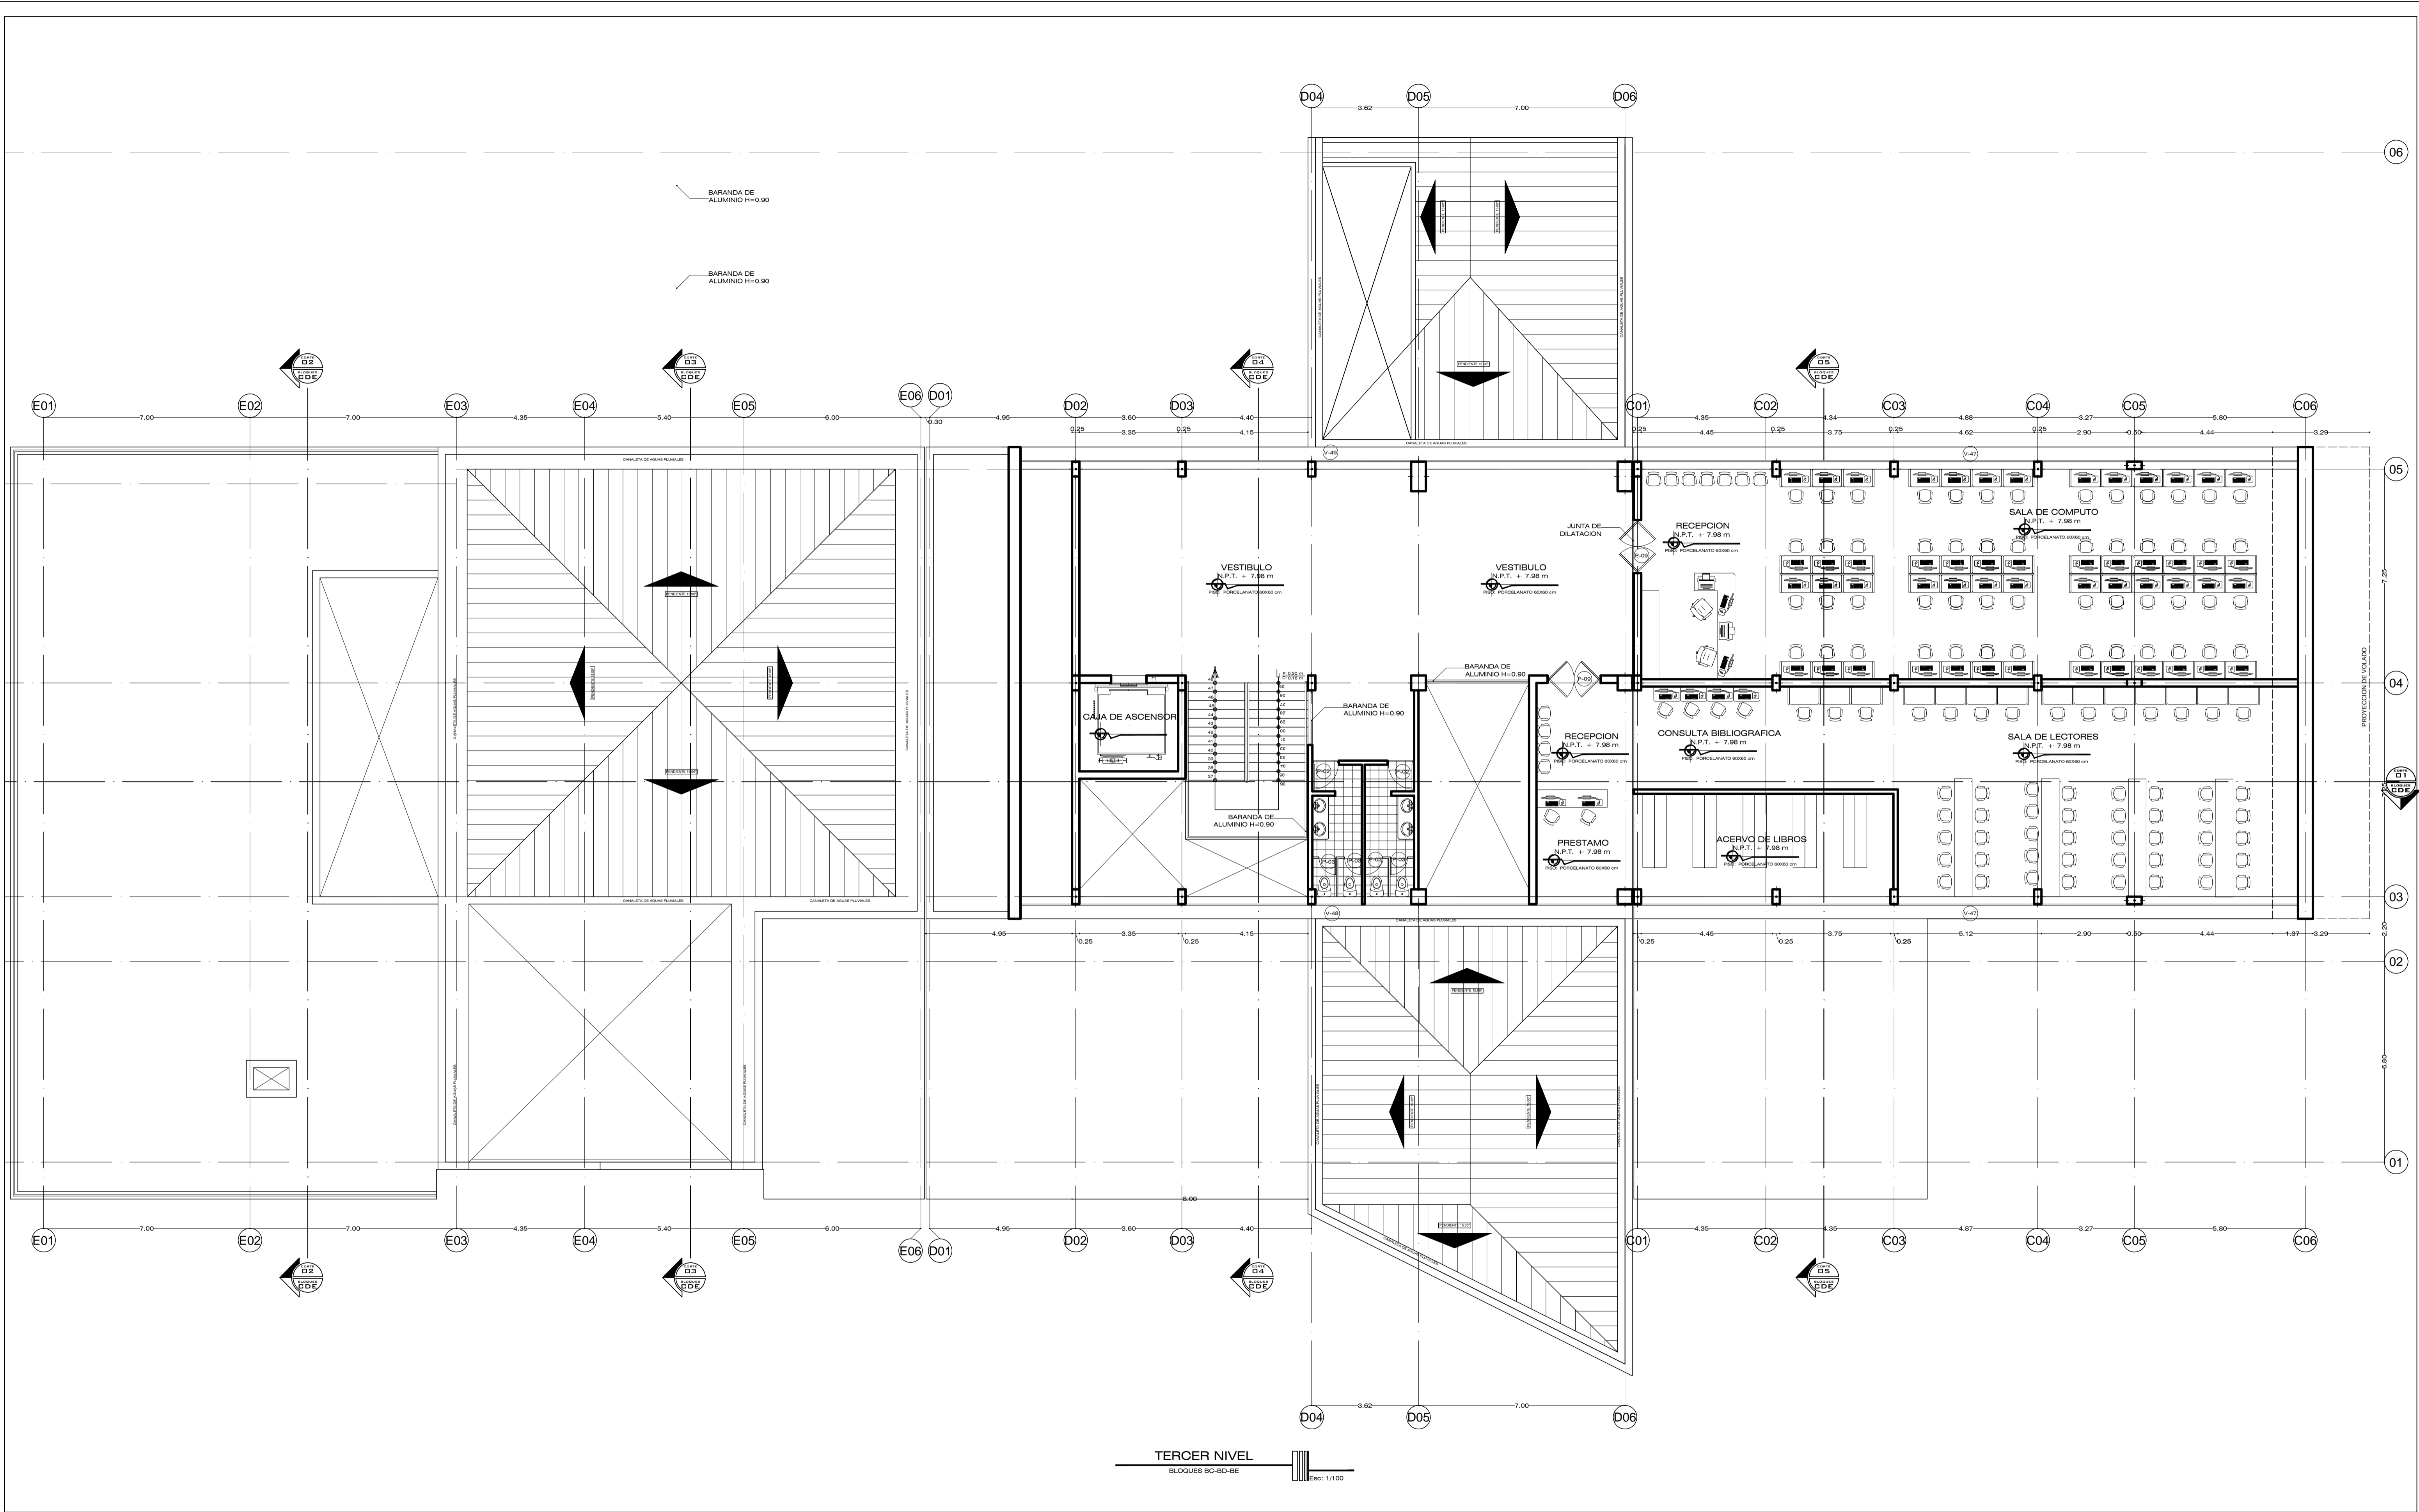

# UNIVERSIDAD NACIONAL DEL ALTIPLANO - PUNO


FACULTAD DE INGENIERIA CIVIL Y ARQUITECTURA  
 ESCUELA PROFESIONAL DE ARQUITECTURA Y URBANISMO

PROYECTO DE TESIS: "RECINTO CULTURAL PARA EL ENCUENTRO DE LA JUVENTUD - PUNO"	PLANO:
DISEÑO Y DIBUJO CAD: HECTOR FREDY LAYME COTACALLAPA	ESPECIALIDAD: ARQUITECTURA
LOCALIZACION: CENTRO POBLADO DE SALCEDO	UBICACION: DEPARTAMENTO:PUNO PROVINCIA:PUNO DISTRITO:PUNO


PLANTAS BLOQUES BC-BD-BE	FECHA: AGOSTO DEL 2018
OBSERVACIONES:	ESCALA: 1/100

PLANO:  
**A-11**




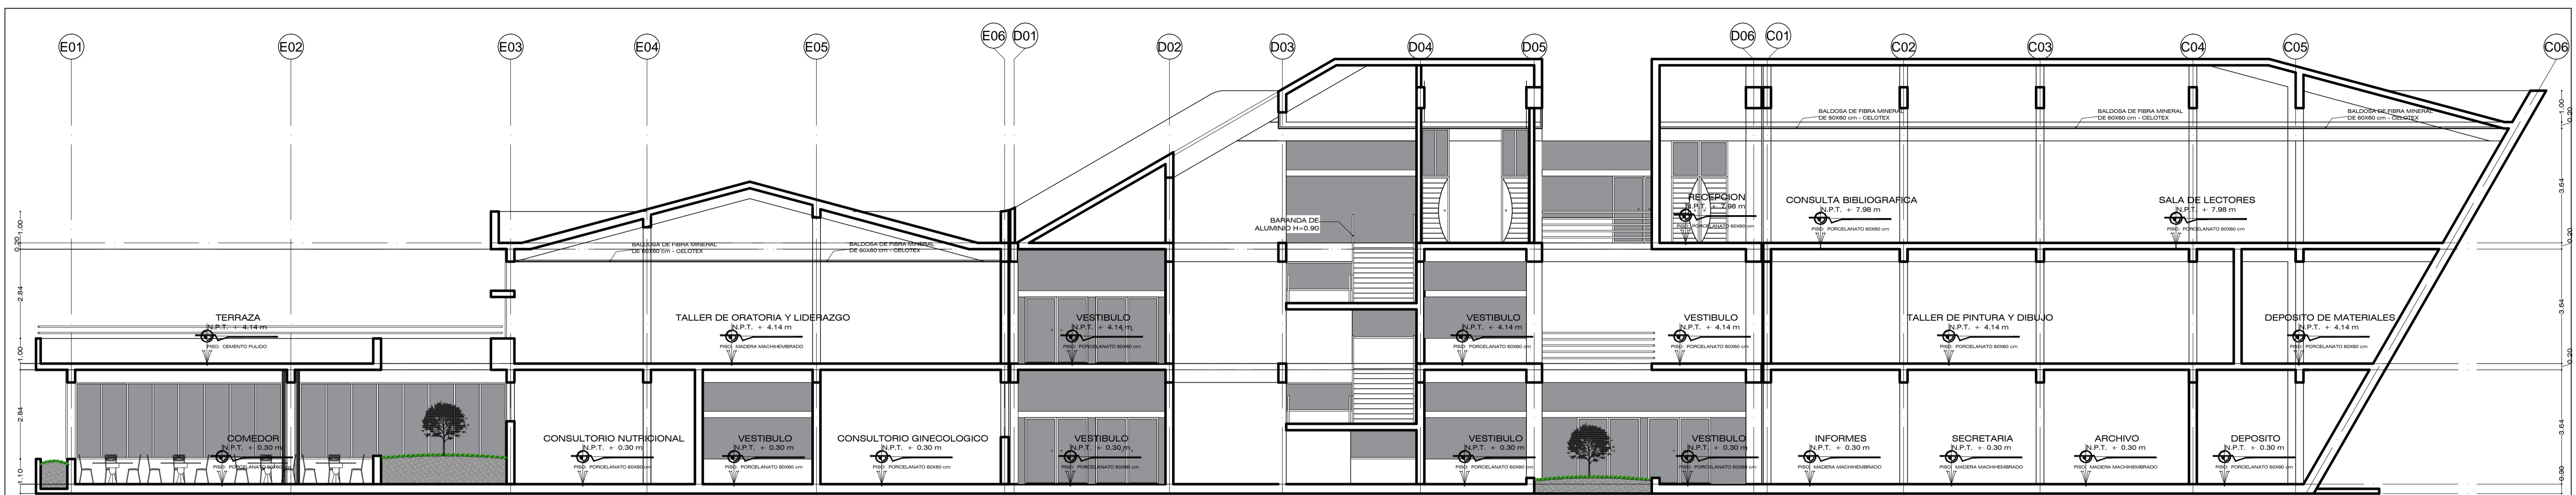


CORTE 01  
BLOQUES BC-BD-BE  
Escala: 1/100

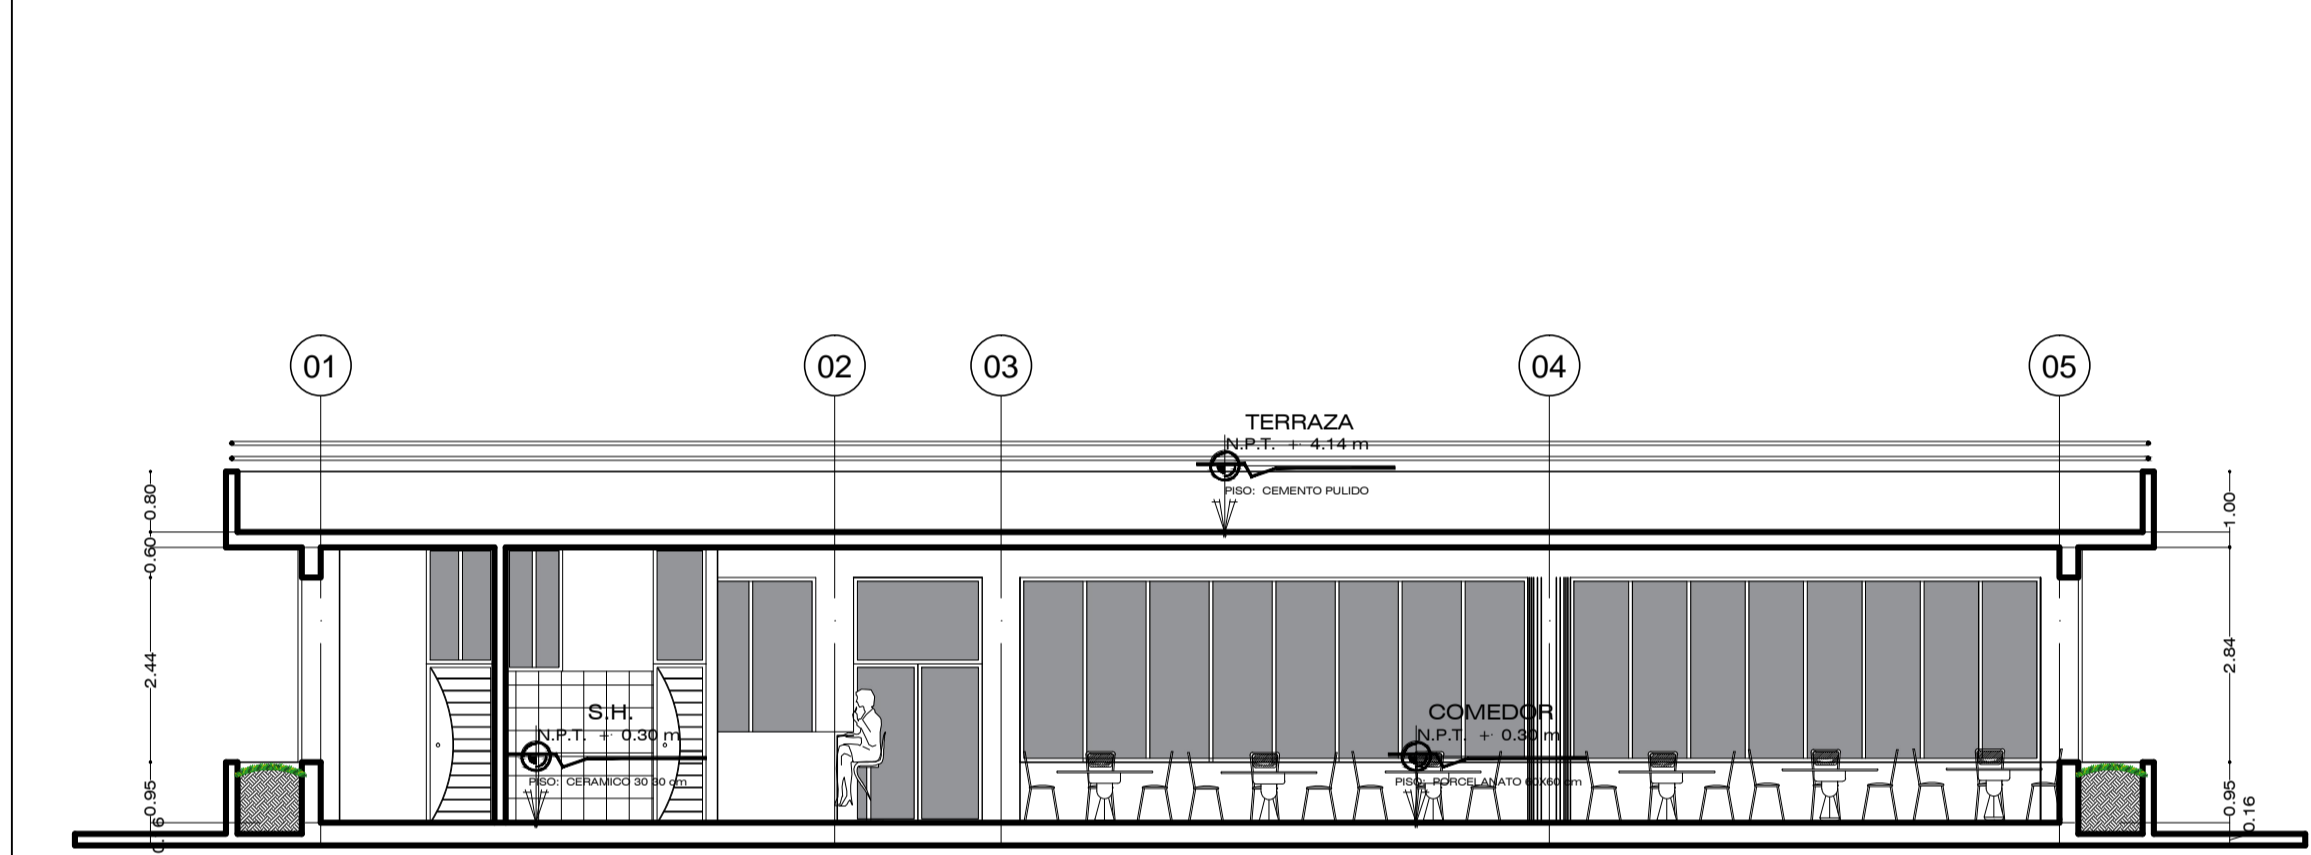


CORTE 02  
BLOQUES BC-BD-BE  
Escala: 1/100

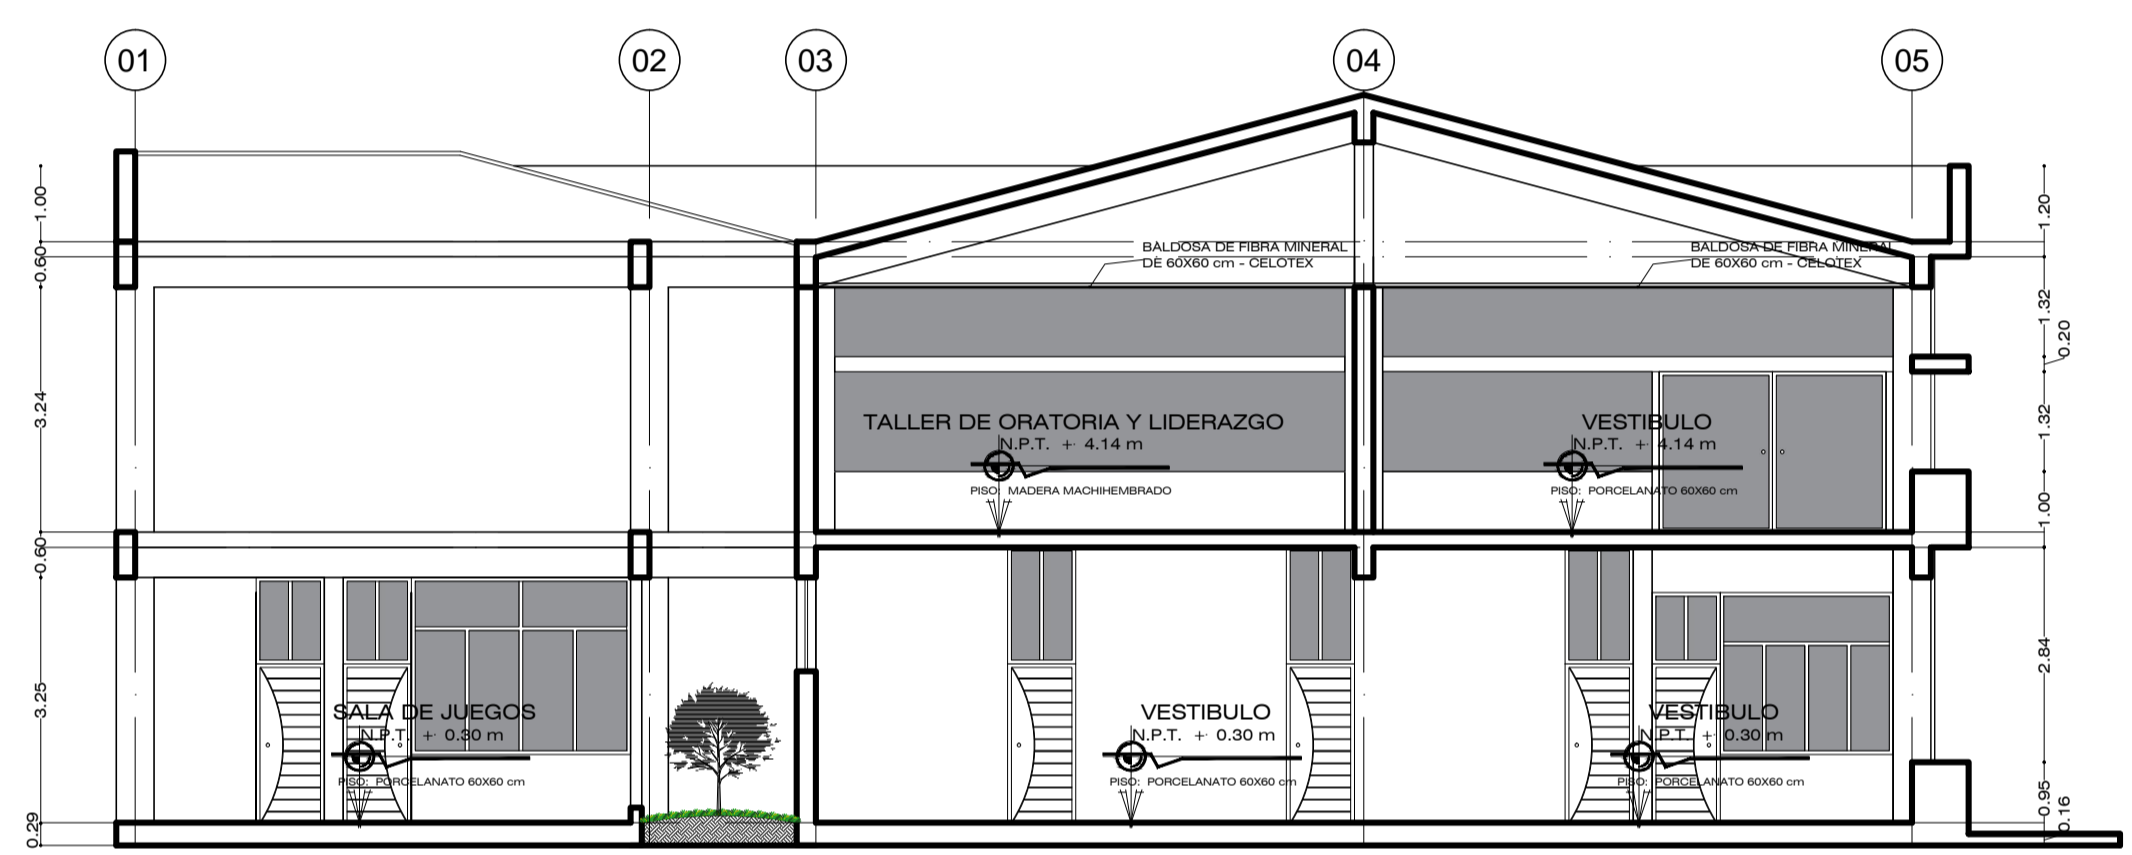

CORTE 03  
BLOQUES BC-BD-BE  
Escala: 1/100

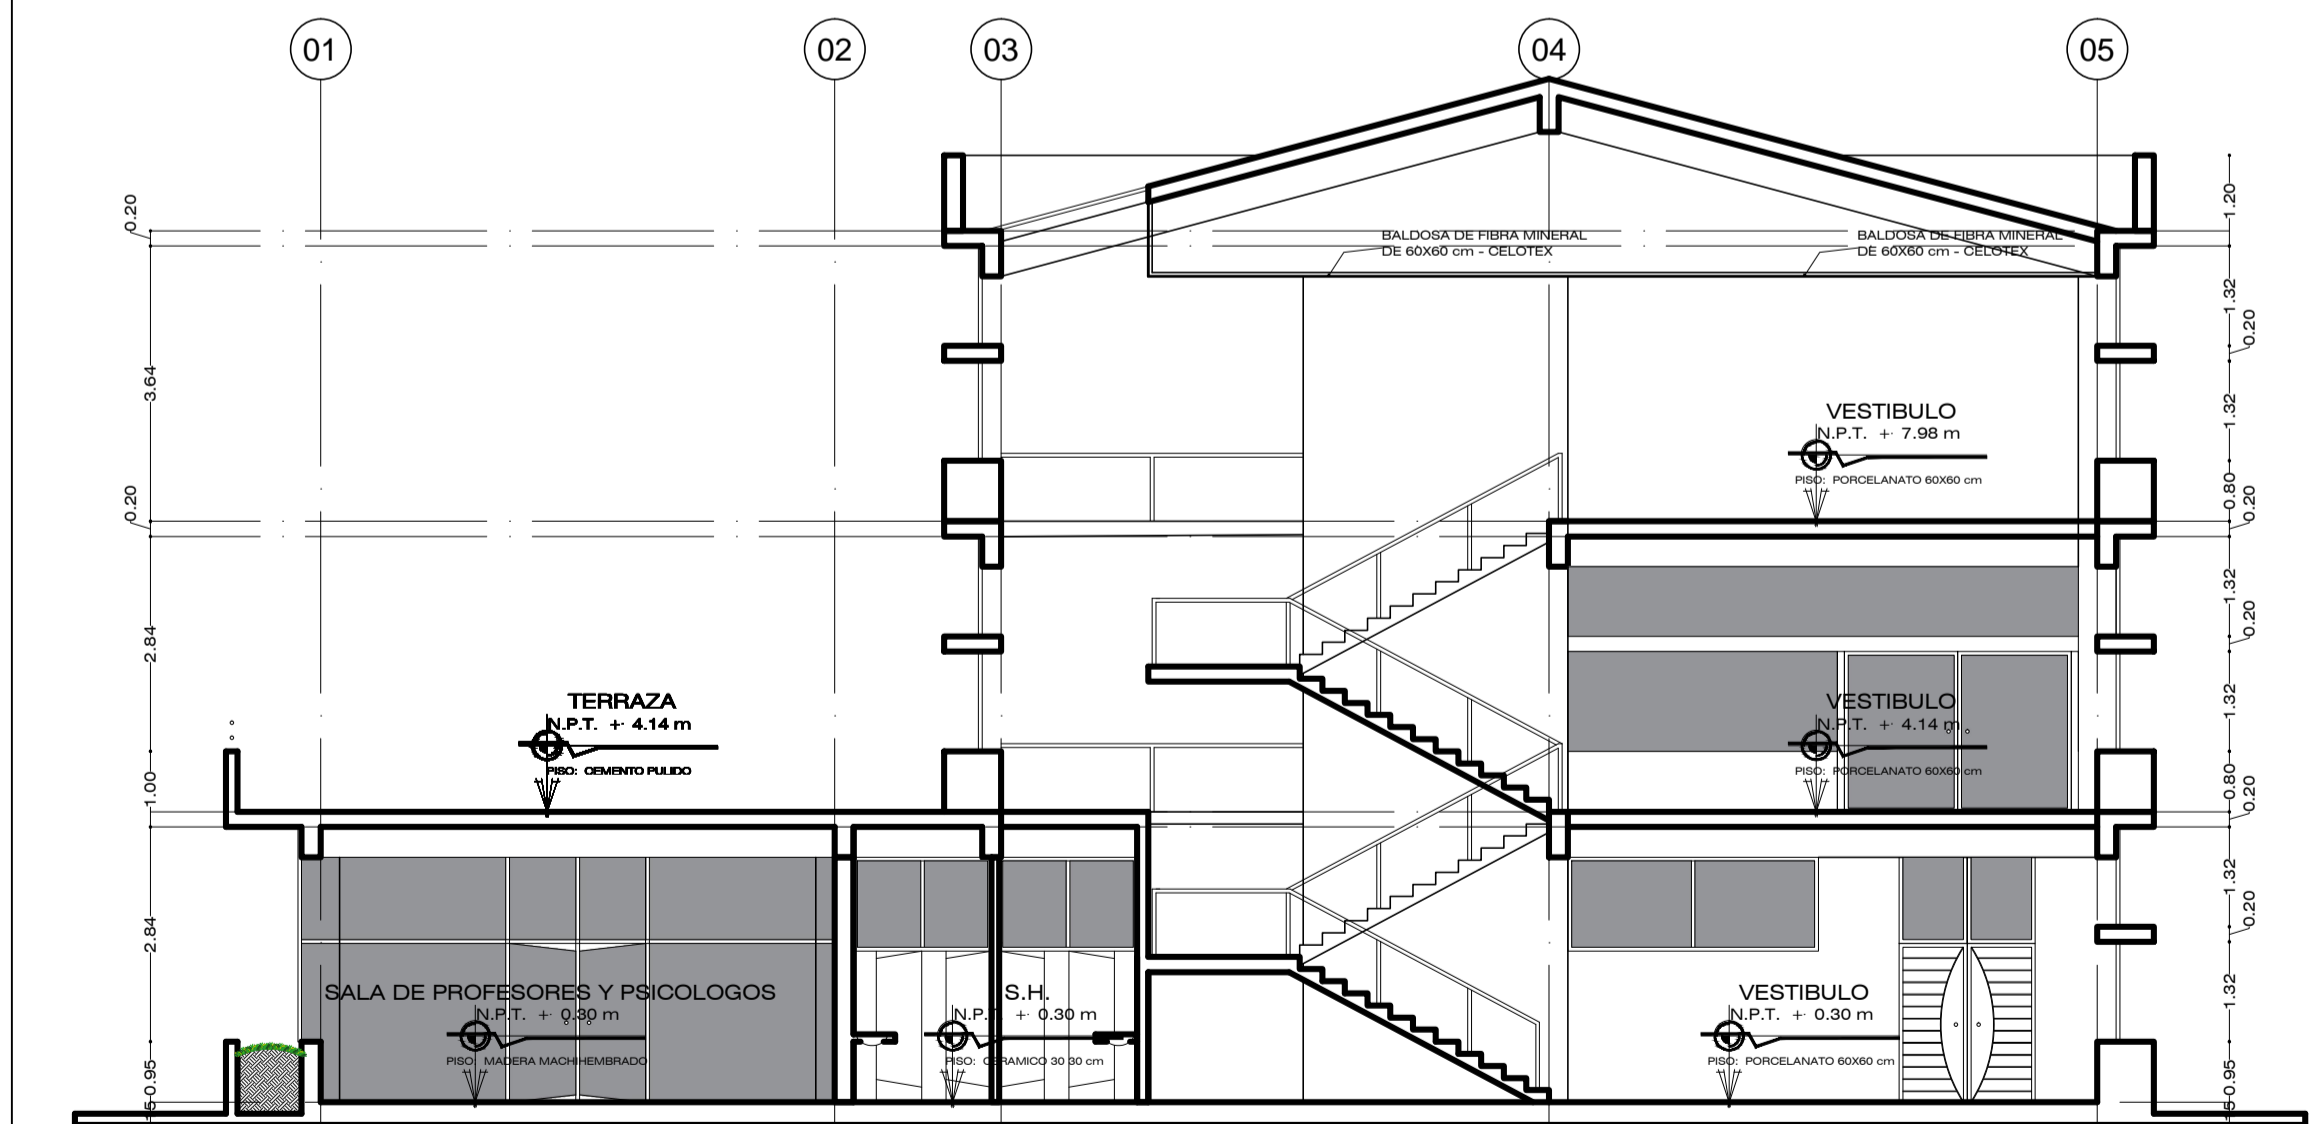

CORTE 04  
BLOQUES BC-BD-BE  
Escala: 1/100

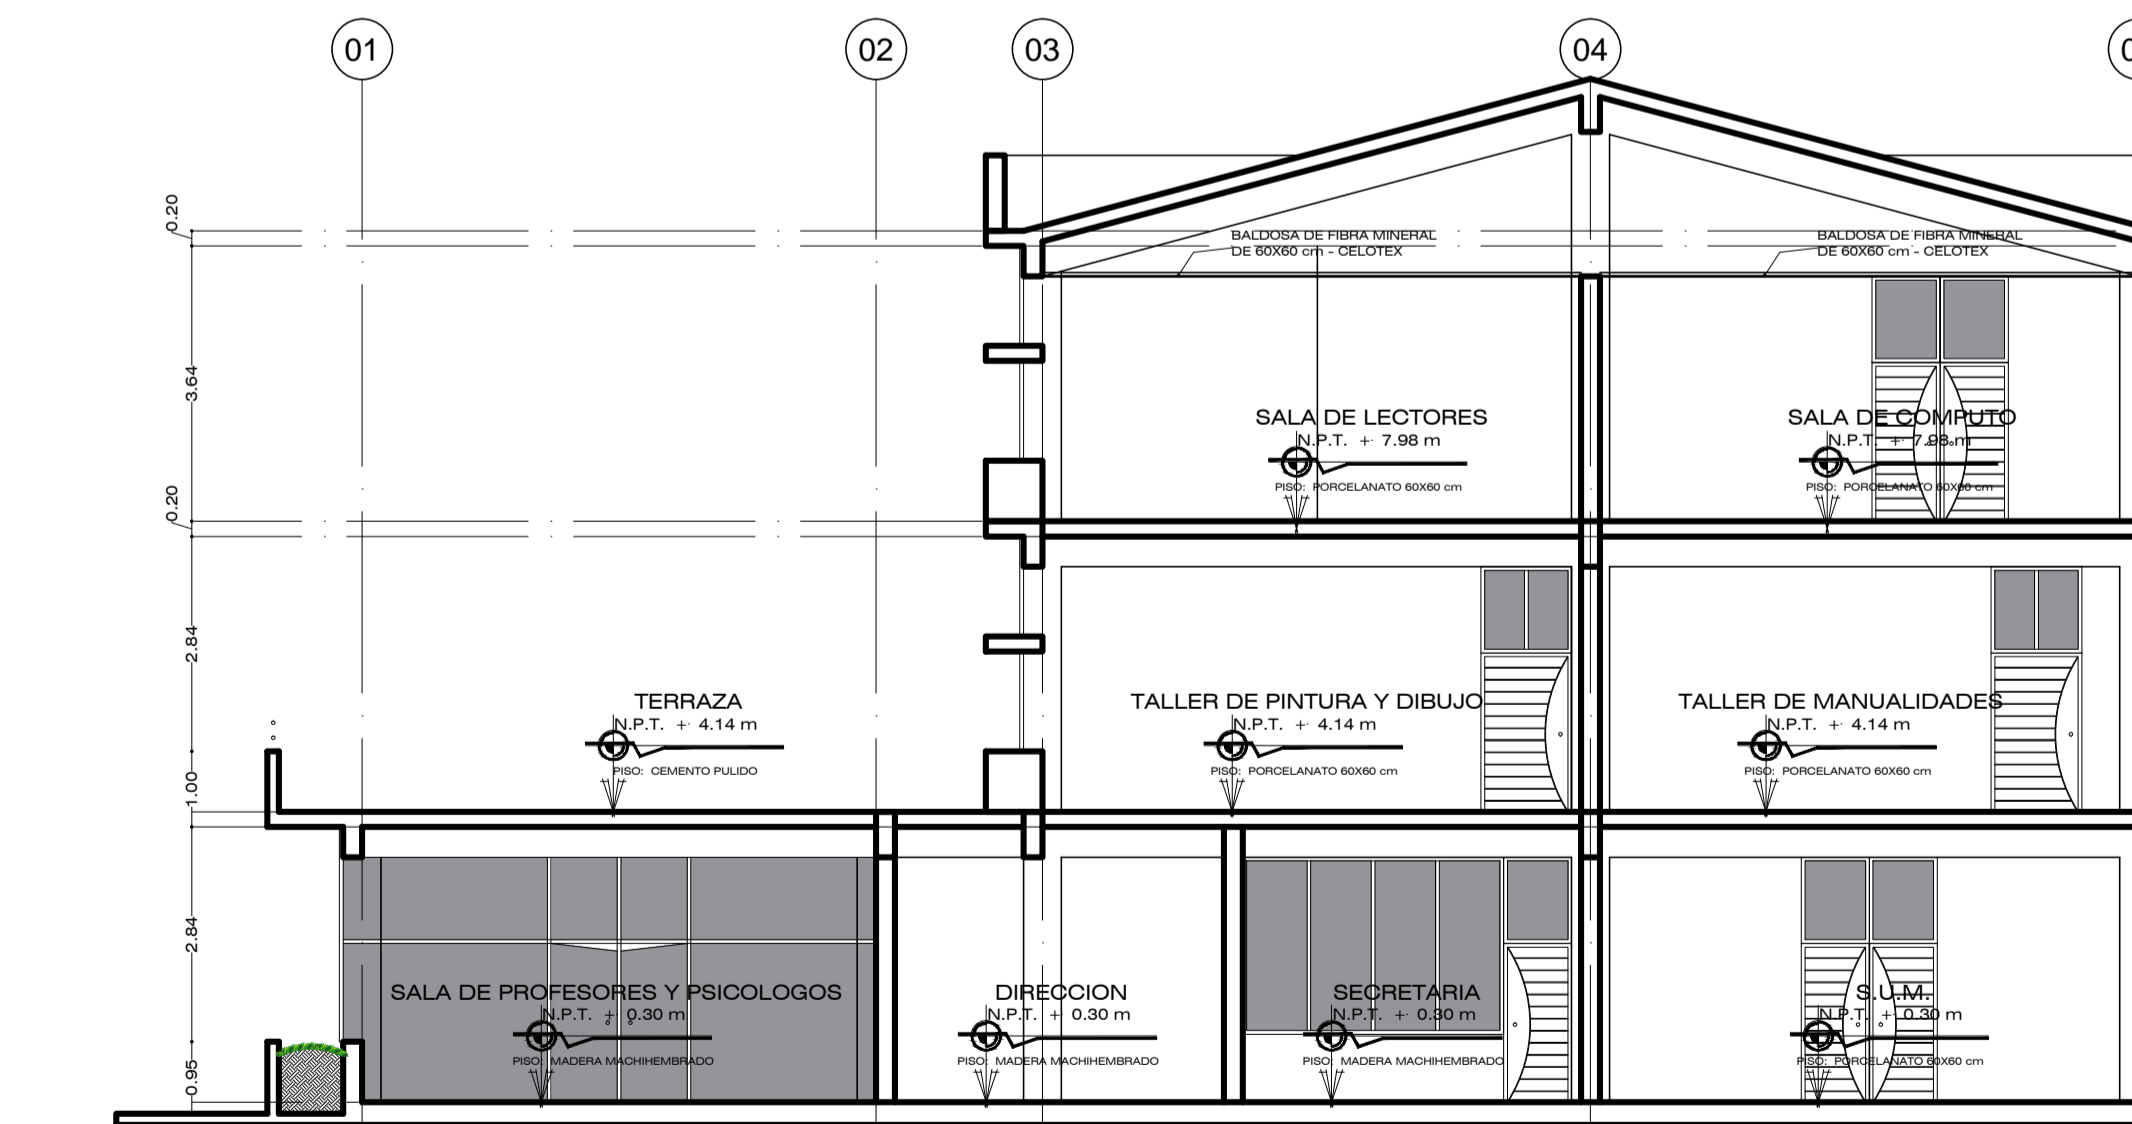



CORTE 05  
BLOQUES BC-BD-BE  
Escala: 1/100

CUADRO DE VANOS - PUERTAS						
TIPO	CANTIDAD	ALFEIZAR	ANCHO	ALTURA	DESCRIPCION	UBICACION
P-01	1	—	1.20 m	2.10 m	MADERA CONTRAPLACADA CON VISOR	BLOQUE BE
P-01	2	—	1.20 m	2.10 m	MADERA CONTRAPLACADA CON VISOR	BLOQUE BD
P-01	2	—	1.20 m	2.10 m	MADERA CONTRAPLACADA CON VISOR	BLOQUE BC
P-02	4	—	0.90 m	2.10 m	MADERA CONTRAPLACADA	BLOQUE BD
P-02	14	—	0.90 m	2.10 m	MADERA CONTRAPLACADA	BLOQUE BE
P-02	7	—	0.90 m	2.10 m	MADERA CONTRAPLACADA	BLOQUE BC
P-03	8	—	0.60 m	2.00 m	MELAMINA CON MARCO DE ALUMINIO	BLOQUE BD
P-03	6	—	0.60 m	2.00 m	MELAMINA CON MARCO DE ALUMINIO	BLOQUE BE
P-04	1	—	1.20 m	2.10 m	MADERA CONTRAPLACADA	BLOQUE BD
P-04	3	—	1.20 m	2.10 m	MADERA CONTRAPLACADA	BLOQUE BE
P-04	1	—	1.20 m	2.10 m	MADERA CONTRAPLACADA	BLOQUE BC
P-07	2	—	0.70 m	2.10 m	MADERA CONTRAPLACADA	BLOQUE BE
P-08	1	—	1.20 m	2.10 m	MADERA CONTRAPLACADA VAIVEN	BLOQUE BD
P-09	1	—	1.80 m	2.10 m	MADERA CONTRAPLACADA VAIVEN	BLOQUE BE
P-09	2	—	1.80 m	2.10 m	MADERA CONTRAPLACADA VAIVEN	BLOQUE BC
P-09	2	—	1.80 m	2.10 m	MADERA CONTRAPLACADA VAIVEN	BLOQUE BD
P-10	6	—	0.90 m	2.10 m	VIDRIO E=9 mm CON MARCO DE ALUMINIO	BLOQUE BC
P-10	11	—	0.90 m	2.10 m	VIDRIO E=9 mm CON MARCO DE ALUMINIO	BLOQUE BD
P-11	1	—	1.70 m	2.10 m	MADERA CONTRAPLACADA VAIVEN	BLOQUE BD

CUADRO DE VANOS - VENTANAS						
TIPO	CANTIDAD	ALFEIZAR	ANCHO	ALTURA	DESCRIPCION	UBICACION
V-09	1	2.00 m	2.30 m	1.24 m	VENTANA SISTEMA MODUGLASS	BLOQUE BB
V-10	1	0.90 m	2.10 m	2.34 m	VENTANA SISTEMA MURO CORTINA	BLOQUE BB
V-11	1	2.00 m	1.20 m	1.24 m	VENTANA SISTEMA MURO CORTINA	BLOQUE BB
V-12	1	0.80 m	18.00 m	2.84 m	VENTANA SISTEMA MURO CORTINA	BLOQUE BC
V-13	1	0.80 m	9.15 m	2.84 m	VENTANA SISTEMA MURO CORTINA	BLOQUE BC
V-14	1	0.80 m	9.00 m	2.84 m	VENTANA SISTEMA MURO CORTINA	BLOQUE BC
V-15	1	0.80 m	8.95 m	2.84 m	VENTANA SISTEMA MURO CORTINA	BLOQUE BC
V-16	2	0.80 m	8.00 m	2.84 m	VENTANA SISTEMA MURO CORTINA	BLOQUE BD
V-17	2	0.80 m	6.00 m	2.84 m	VENTANA SISTEMA MURO CORTINA	BLOQUE BE
V-18	1	0.80 m	6.00 m	2.84 m	VENTANA SISTEMA MURO CORTINA	BLOQUE BE
V-19	1	0.80 m	5.80 m	2.84 m	VENTANA SISTEMA MURO CORTINA	BLOQUE BE
V-20	1	0.80 m	7.30 m	2.84 m	VENTANA SISTEMA MURO CORTINA	BLOQUE BE
V-21	1	0.80 m	14.50 m	2.84 m	VENTANA SISTEMA MURO CORTINA	BLOQUE BE
V-22	1	0.80 m	14.00 m	2.84 m	VENTANA SISTEMA MURO CORTINA	BLOQUE BE
V-23	2	0.80 m	16.30 m	2.84 m	VENTANA SISTEMA MURO CORTINA	BLOQUE BE
V-24	1	0.80 m	12.00 m	2.84 m	VENTANA SISTEMA MURO CORTINA	BLOQUE BD
V-25	1	0.90 m	2.15 m	2.84 m	VENTANA SISTEMA MODUGLASS	BLOQUE BC
V-26	1	0.90 m	1.70 m	2.84 m	VENTANA SISTEMA MODUGLASS	BLOQUE BC
V-27	1	2.00 m	1.70 m	1.24 m	VENTANA SISTEMA MODUGLASS	BLOQUE BD
V-28	1	2.00 m	1.55 m	1.24 m	VENTANA SISTEMA MODUGLASS	BLOQUE BD
V-29	1	0.90 m	3.35 m	2.84 m	VENTANA SISTEMA MODUGLASS	BLOQUE BD
V-30	1	0.90 m	2.00 m	2.84 m	VENTANA SISTEMA MODUGLASS	BLOQUE BE
V-31	1	0.90 m	1.70 m	2.84 m	VENTANA SISTEMA MODUGLASS	BLOQUE BE
V-32	2	0.90 m	1.70 m	2.84 m	VENTANA SISTEMA MODUGLASS	BLOQUE BE
V-33	1	0.90 m	2.90 m	2.84 m	VENTANA SISTEMA MODUGLASS	BLOQUE BC
V-33	1	0.90 m	2.90 m	2.84 m	VENTANA SISTEMA MODUGLASS	BLOQUE BE
V-34	1	2.00 m	3.19 m	1.24 m	VENTANA SISTEMA MODUGLASS	BLOQUE BE
V-35	4	2.00 m	3.31 m	1.24 m	VENTANA SISTEMA MODUGLASS	BLOQUE BE
V-36	1	2.00 m	4.08 m	1.24 m	VENTANA SISTEMA MODUGLASS	BLOQUE BE
V-37	1	2.00 m	3.50 m	1.24 m	VENTANA SISTEMA MODUGLASS	BLOQUE BE
V-38	1	0.90 m	2.30 m	2.84 m	VENTANA SISTEMA MODUGLASS	BLOQUE BE
V-39	1	2.00 m	1.20 m	1.64 m	VENTANA SISTEMA MODUGLASS	BLOQUE BE
V-40	1	2.00 m	0.75 m	1.64 m	VENTANA SISTEMA MODUGLASS	BLOQUE BE
V-41	2	0.80 m	20.30 m	2.84 m	VENTANA SISTEMA MURO CORTINA	BLOQUE BC
V-42	1	0.80 m	9.00 m	2.84 m	VENTANA SISTEMA MURO CORTINA	BLOQUE BE
V-43	1	0.80 m	21.00 m	2.84 m	VENTANA SISTEMA MURO CORTINA	BLOQUE BE
V-44	1	0.80 m	8.00 m	2.84 m	VENTANA SISTEMA MURO CORTINA	BLOQUE BD
V-45	1	0.90 m	8.00 m	2.84 m	VENTANA SISTEMA MODUGLASS	BLOQUE BD
V-46	1	0.90 m	6.50 m	2.84 m	VENTANA SISTEMA MODUGLASS	BLOQUE BD
V-47	2	0.80 m	22.50 m	2.84 m	VENTANA SISTEMA MURO CORTINA	BLOQUE BC
V-48	1	0.80 m	20.75 m	2.84 m	VENTANA SISTEMA MURO CORTINA	BLOQUE BD
V-49	1	0.80 m	20.75 m	2.84 m	VENTANA SISTEMA MURO CORTINA	BLOQUE BD

CUADRO DE VANOS - MAMPARAS						
TIPO	CANTIDAD	ALFEIZAR	ANCHO	ALTURA	DESCRIPCION	UBICACION
M-01	1	—	2.00 m	2.12 m	MARCO DE ALUMINIO CON VIDRIO E=12 mm	BLOQUE BE
M-01	10	—	2.00 m	2.12 m	MARCO DE ALUMINIO CON VIDRIO E=12 mm	BLOQUE BD



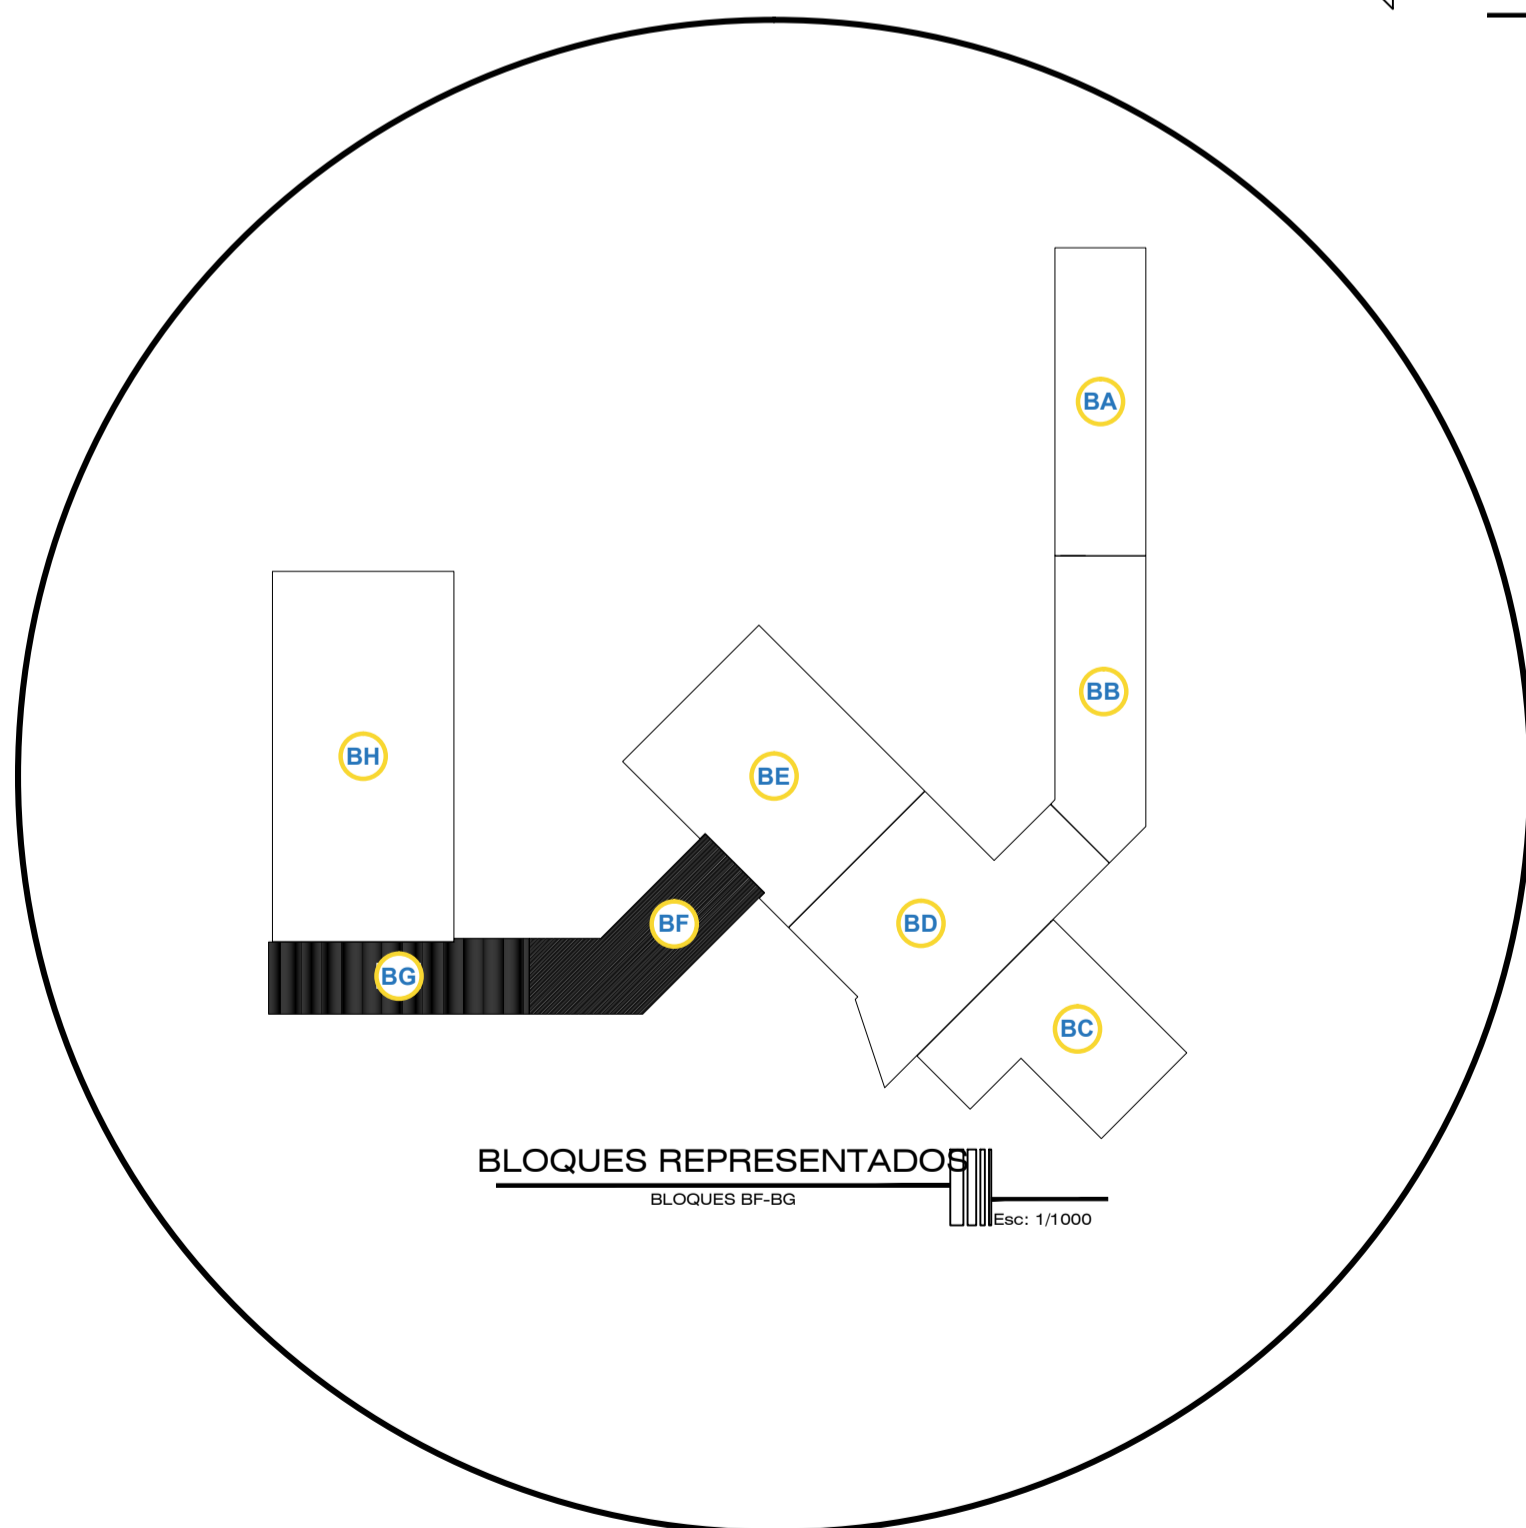
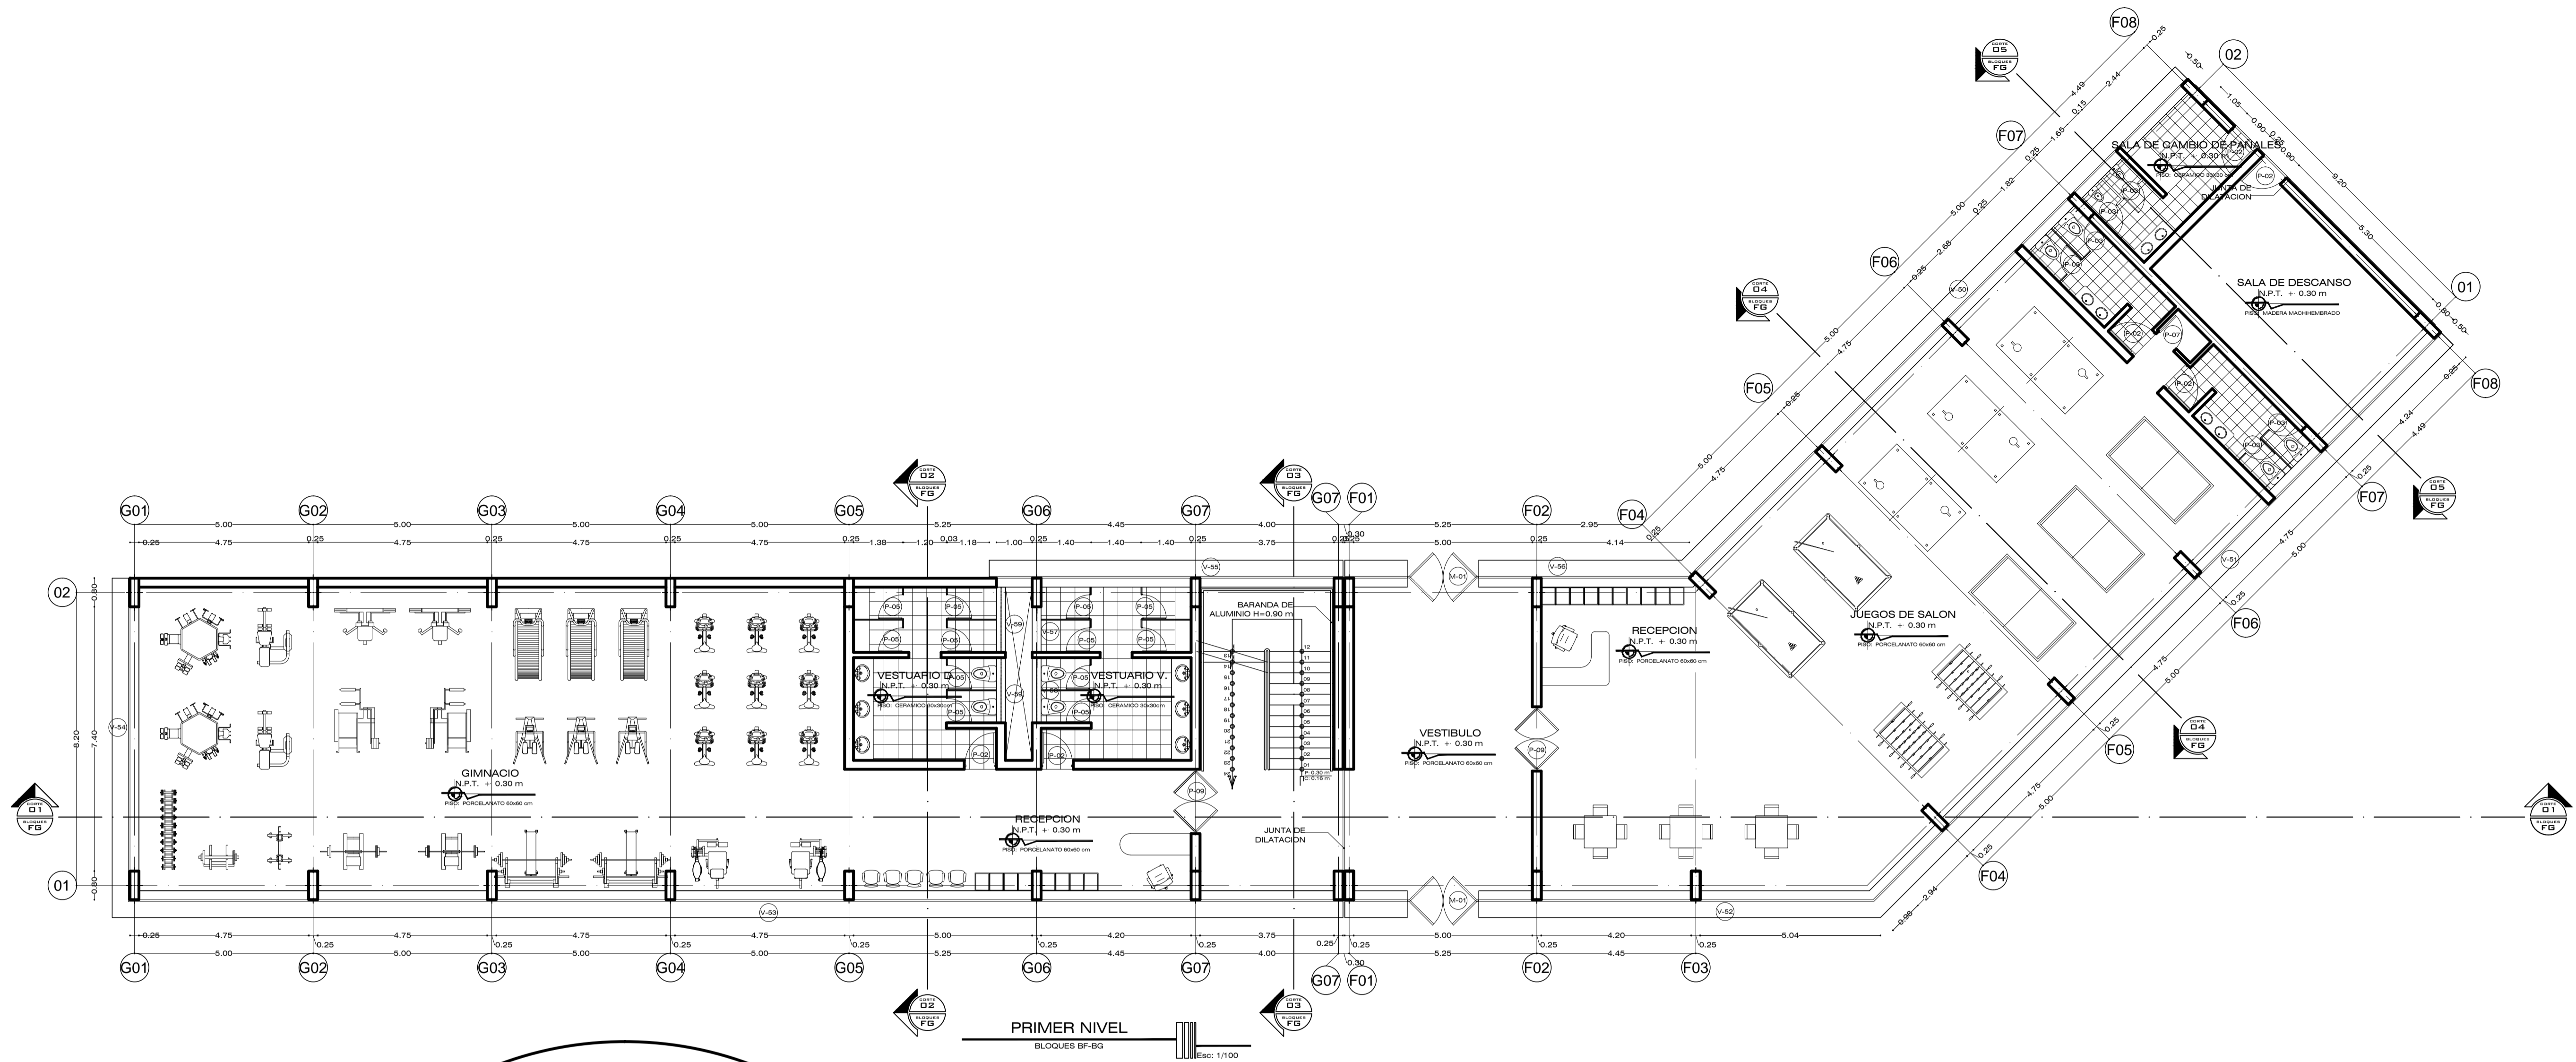


CUADRO DE VANOS - VENTANAS						
TIPO	CANTIDAD	ALFEIZAR	ANCHO	ALTURA	DESCRIPCION	UBICACION
V-50	2	0.80 m	19.72 m	2.84 m	VENTANA SISTEMA MURO CORTINA	BLOQUE BF
V-51	2	0.80 m	22.50 m	2.84 m	VENTANA SISTEMA MURO CORTINA	BLOQUE BF
V-52	1	0.80 m	11.00 m	2.84 m	VENTANA SISTEMA MURO CORTINA	BLOQUE BF
V-53	1	0.80 m	35.80 m	2.84 m	VENTANA SISTEMA MURO CORTINA	BLOQUE BG
V-54	2	0.80 m	9.00 m	2.84 m	VENTANA SISTEMA MURO CORTINA	BLOQUE BG
V-55	2	0.80 m	9.90 m	2.84 m	VENTANA SISTEMA MURO CORTINA	BLOQUE BG
V-56	2	0.80 m	9.60 m	2.84 m	VENTANA SISTEMA MURO CORTINA	BLOQUE BF
V-57	1	2.00 m	1.28 m	1.24 m	VENTANA SISTEMA MODUGLASS	BLOQUE BF
V-57	2	2.00 m	1.28 m	1.24 m	VENTANA SISTEMA MODUGLASS	BLOQUE BG
V-58	1	2.00 m	1.83 m	1.24 m	VENTANA SISTEMA MODUGLASS	BLOQUE BF
V-58	2	2.00 m	1.83 m	1.24 m	VENTANA SISTEMA MODUGLASS	BLOQUE BG
V-59	2	2.00 m	1.83 m	1.64 m	VENTANA SISTEMA MODUGLASS	BLOQUE BF
V-59	4	2.00 m	1.83 m	1.64 m	VENTANA SISTEMA MODUGLASS	BLOQUE BG
V-60	1	0.80 m	14.60 m	2.84 m	VENTANA SISTEMA MURO CORTINA	BLOQUE BF
V-61	1	0.80 m	33.90 m	2.84 m	VENTANA SISTEMA MURO CORTINA	BLOQUE BG

CUADRO DE VANOS - PUERTAS						
TIPO	CANTIDAD	ALFEIZAR	ANCHO	ALTURA	DESCRIPCION	UBICACION
P-02	4	---	0.90 m	2.10 m	MADERA CONTRAPLACADA	BLOQUE BG
P-02	6	---	0.90 m	2.10 m	MADERA CONTRAPLACADA	BLOQUE BF
P-03	6	---	0.60 m	2.00 m	MELAMINA CON MARCO DE ALUMINIO	BLOQUE BF
P-05	24	---	0.70 m	2.00 m	MELAMINA CON MARCO DE ALUMINIO	BLOQUE BG
P-05	12	---	0.70 m	2.00 m	MELAMINA CON MARCO DE ALUMINIO	BLOQUE BF
P-07	1	---	0.70 m	2.10 m	MADERA CONTRAPLACADA	BLOQUE BF
P-09	1	---	1.80 m	2.10 m	MADERA CONTRAPLACADA VAIVEN	BLOQUE BG
P-09	3	---	1.80 m	2.10 m	MADERA CONTRAPLACADA VAIVEN	BLOQUE BF

CUADRO DE VANOS - MAMPARAS						
TIPO	CANTIDAD	ALFEIZAR	ANCHO	ALTURA	DESCRIPCION	UBICACION
M-01	1	---	2.00 m	2.12 m	MARCO DE ALUMINIO CON VIDRIO E=12 mm	BLOQUE BG
M-01	2	---	2.00 m	2.12 m	MARCO DE ALUMINIO CON VIDRIO E=12 mm	BLOQUE BF



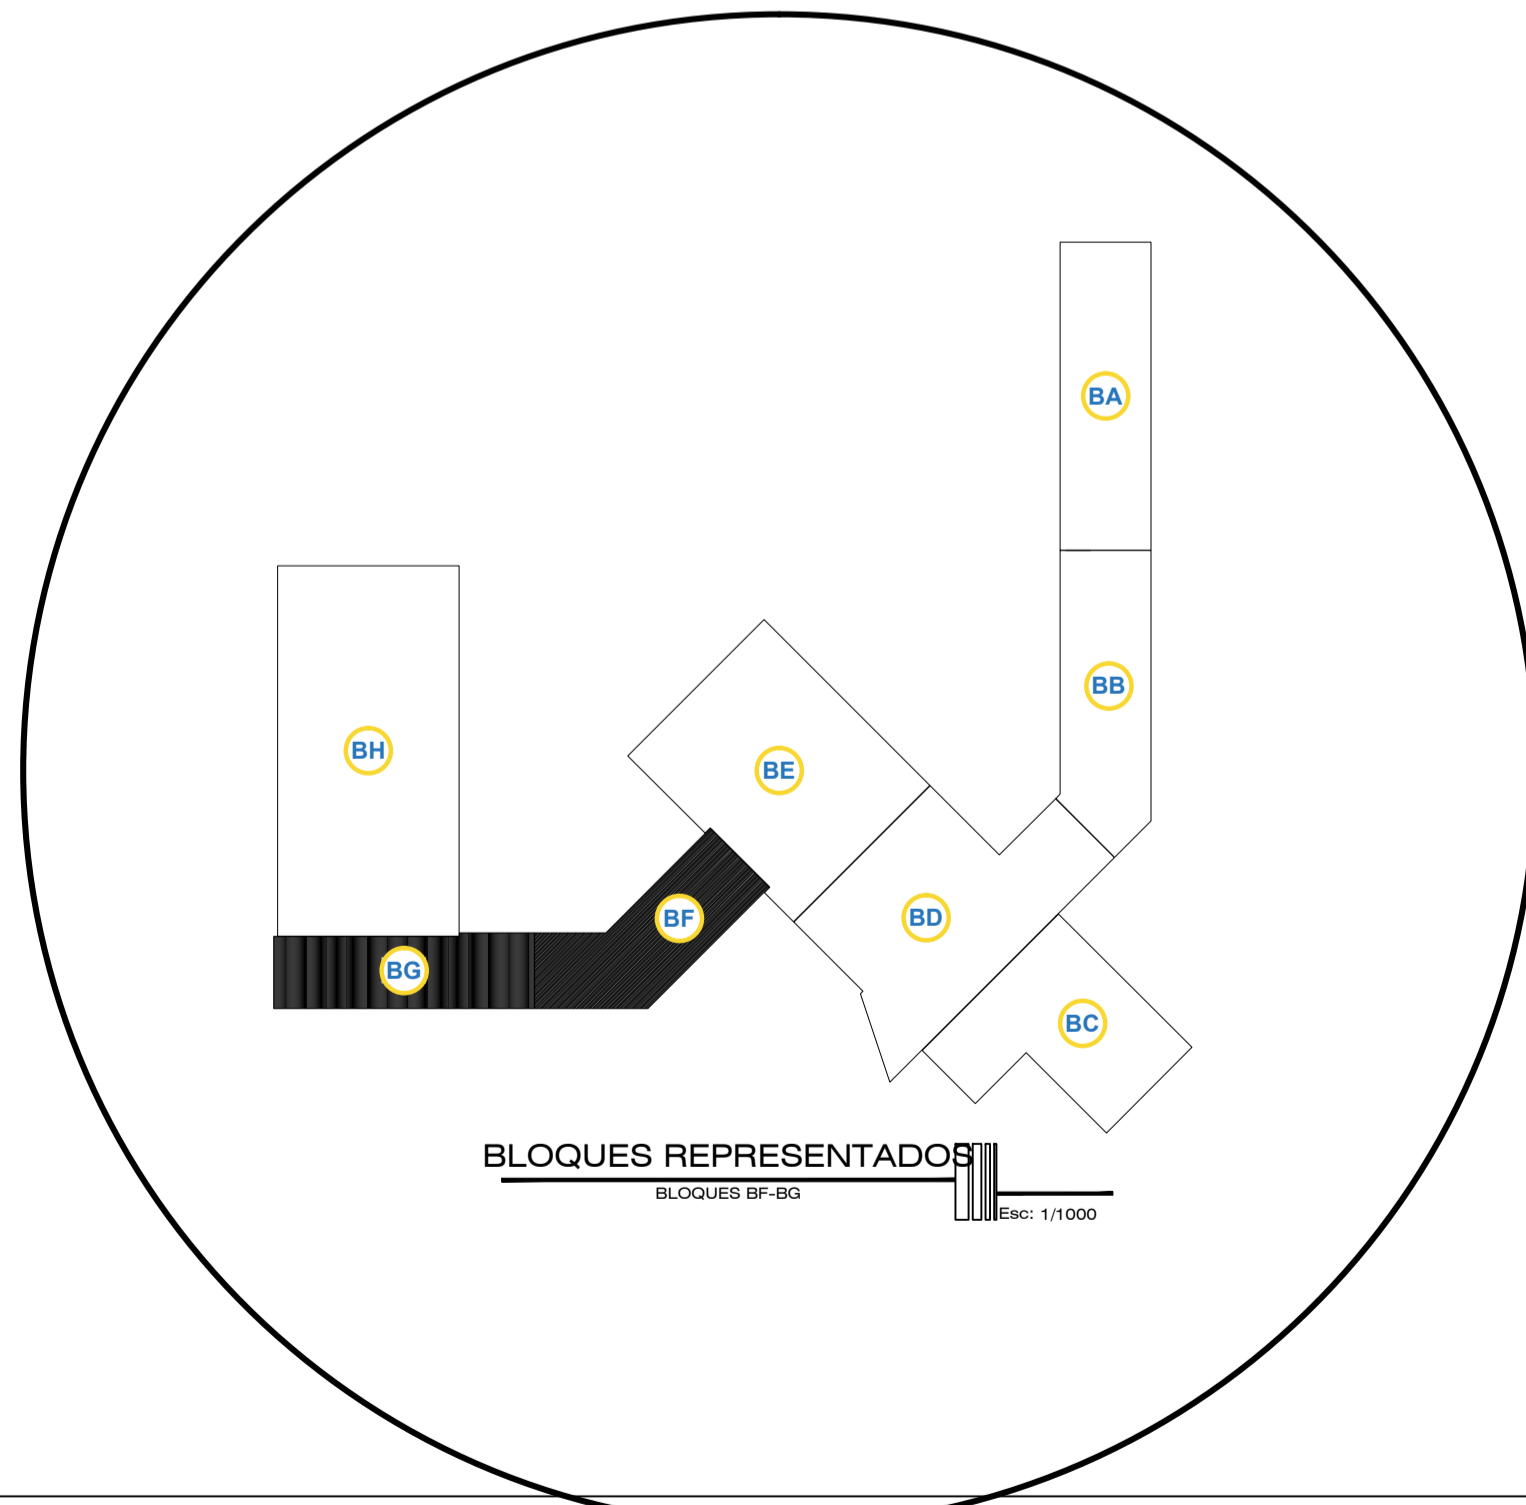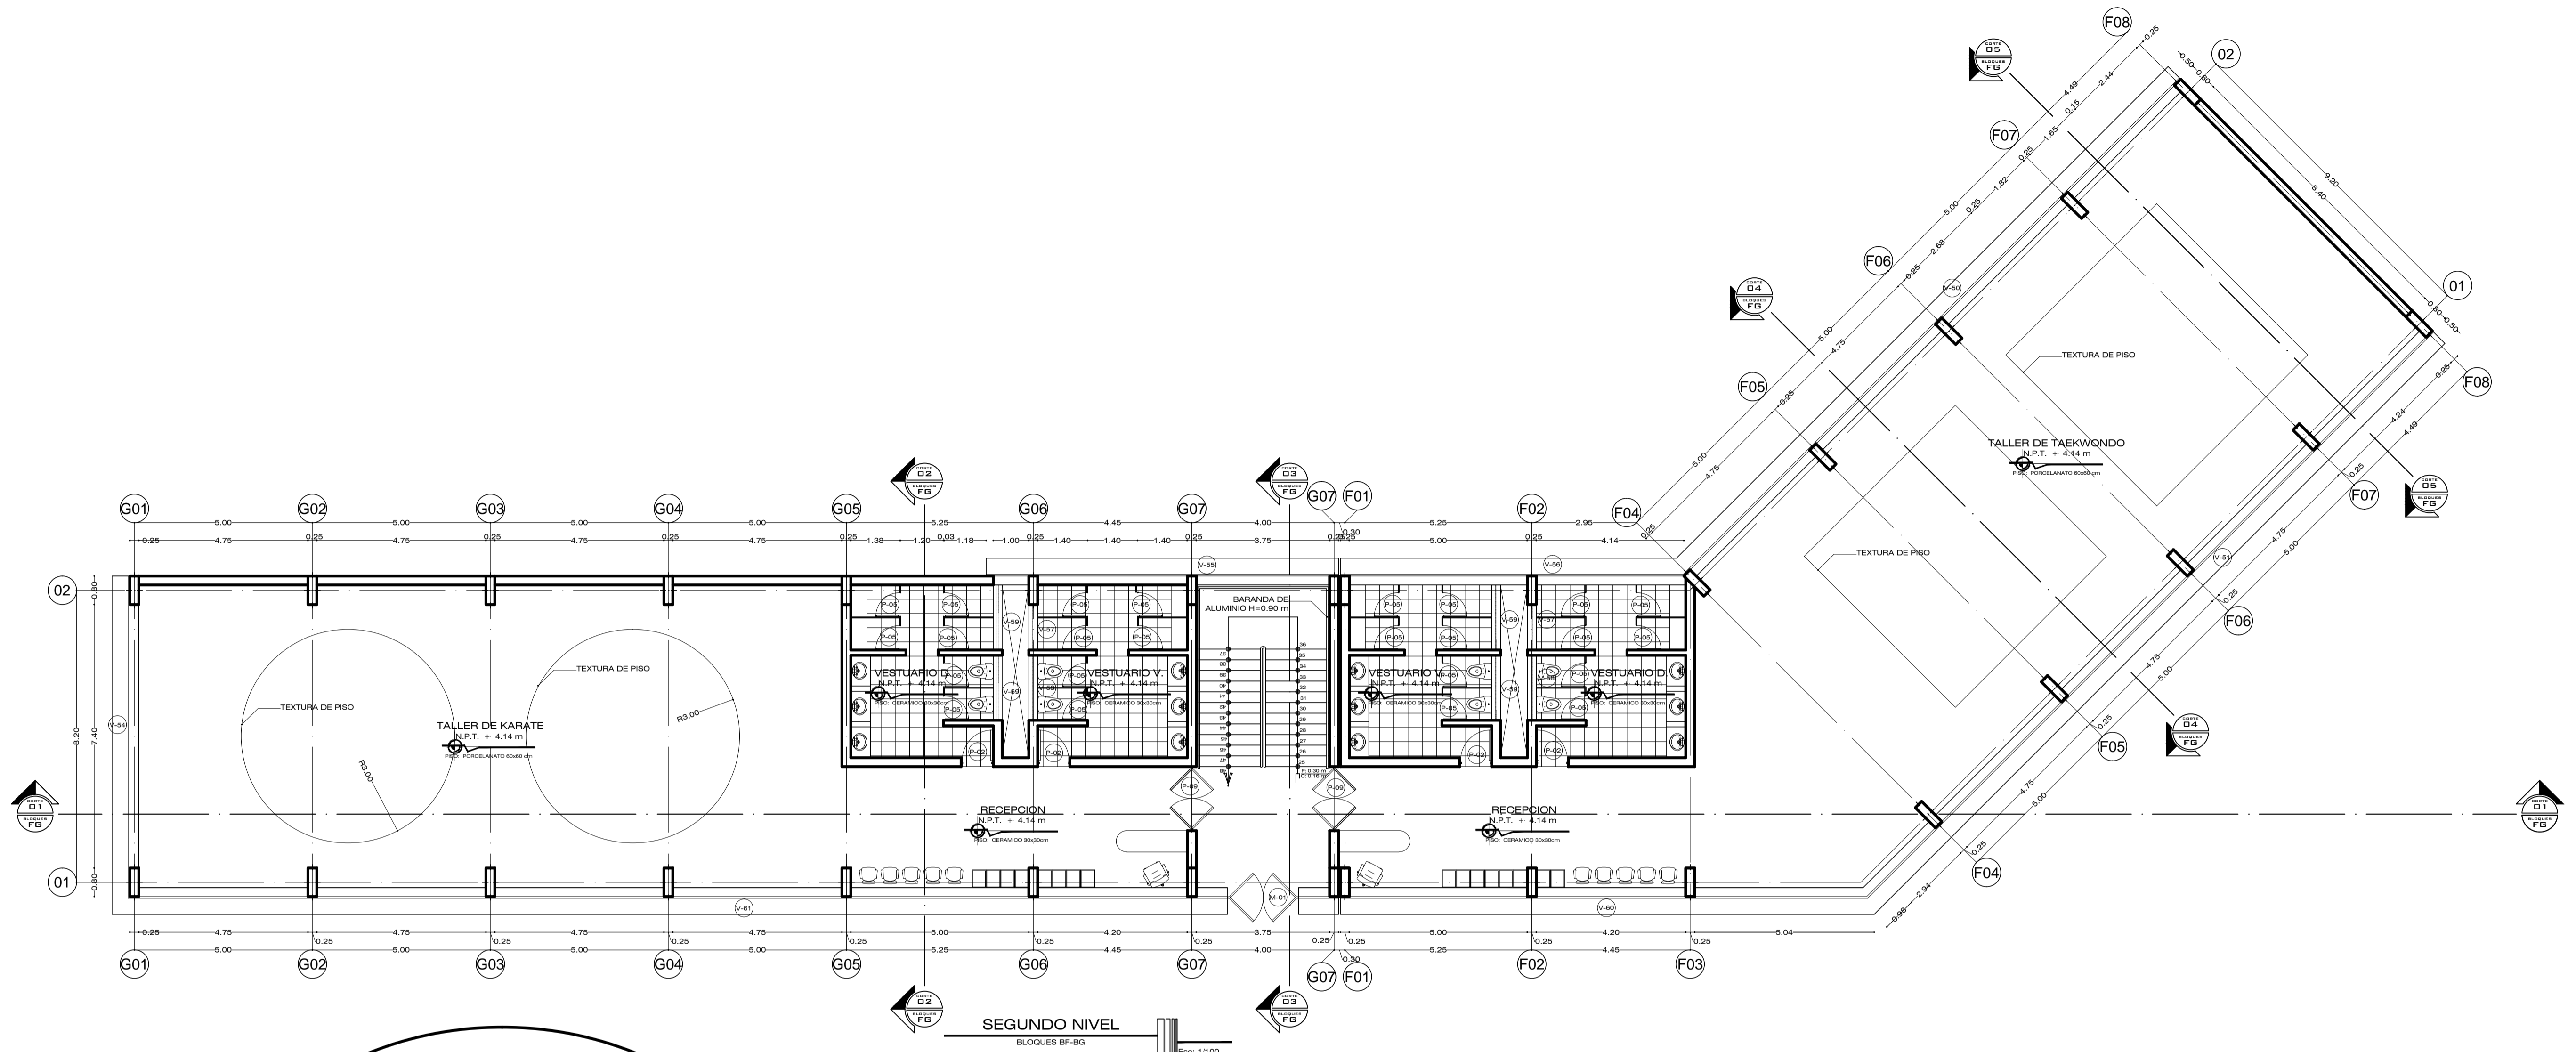


CUADRO DE VANOS - VENTANAS						
TIPO	CANTIDAD	ALFEIZAR	ANCHO	ALTURA	DESCRIPCION	UBICACION
V-50	2	0.80 m	19.72 m	2.84 m	VENTANA SISTEMA MURO CORTINA	BLOQUE BF
V-51	2	0.80 m	22.50 m	2.84 m	VENTANA SISTEMA MURO CORTINA	BLOQUE BF
V-52	1	0.80 m	11.00 m	2.84 m	VENTANA SISTEMA MURO CORTINA	BLOQUE BF
V-53	1	0.80 m	35.80 m	2.84 m	VENTANA SISTEMA MURO CORTINA	BLOQUE BG
V-54	2	0.80 m	9.00 m	2.84 m	VENTANA SISTEMA MURO CORTINA	BLOQUE BG
V-55	2	0.80 m	9.90 m	2.84 m	VENTANA SISTEMA MURO CORTINA	BLOQUE BG
V-56	2	0.80 m	9.60 m	2.84 m	VENTANA SISTEMA MURO CORTINA	BLOQUE BF
V-57	1	2.00 m	1.28 m	1.24 m	VENTANA SISTEMA MODUGLASS	BLOQUE BF
V-57	2	2.00 m	1.28 m	1.24 m	VENTANA SISTEMA MODUGLASS	BLOQUE BG
V-58	1	2.00 m	1.83 m	1.24 m	VENTANA SISTEMA MODUGLASS	BLOQUE BF
V-58	2	2.00 m	1.83 m	1.24 m	VENTANA SISTEMA MODUGLASS	BLOQUE BG
V-59	2	2.00 m	1.83 m	1.64 m	VENTANA SISTEMA MODUGLASS	BLOQUE BF
V-59	4	2.00 m	1.83 m	1.64 m	VENTANA SISTEMA MODUGLASS	BLOQUE BG
V-60	1	0.80 m	14.60 m	2.84 m	VENTANA SISTEMA MURO CORTINA	BLOQUE BF
V-61	1	0.80 m	33.90 m	2.84 m	VENTANA SISTEMA MURO CORTINA	BLOQUE BG


CUADRO DE VANOS - PUERTAS						
TIPO	CANTIDAD	ALFEIZAR	ANCHO	ALTURA	DESCRIPCION	UBICACION
P-02	4	---	0.90 m	2.10 m	MADERA CONTRAPLACADA	BLOQUE BG
P-02	6	---	0.90 m	2.10 m	MADERA CONTRAPLACADA	BLOQUE BF
P-03	6	---	0.60 m	2.00 m	MELAMINA CON MARCO DE ALUMINIO	BLOQUE BF
P-05	24	---	0.70 m	2.00 m	MELAMINA CON MARCO DE ALUMINIO	BLOQUE BG
P-05	12	---	0.70 m	2.00 m	MELAMINA CON MARCO DE ALUMINIO	BLOQUE BF
P-07	1	---	0.70 m	2.10 m	MADERA CONTRAPLACADA	BLOQUE BF
P-09	1	---	1.80 m	2.10 m	MADERA CONTRAPLACADA VAIVEN	BLOQUE BG
P-09	3	---	1.80 m	2.10 m	MADERA CONTRAPLACADA VAIVEN	BLOQUE BF

CUADRO DE VANOS - MAMPARAS						
TIPO	CANTIDAD	ALFEIZAR	ANCHO	ALTURA	DESCRIPCION	UBICACION
M-01	1	---	2.00 m	2.12 m	MARCO DE ALUMINIO CON VIDRIO E=12 mm	BLOQUE BG
M-01	2	---	2.00 m	2.12 m	MARCO DE ALUMINIO CON VIDRIO E=12 mm	BLOQUE BF




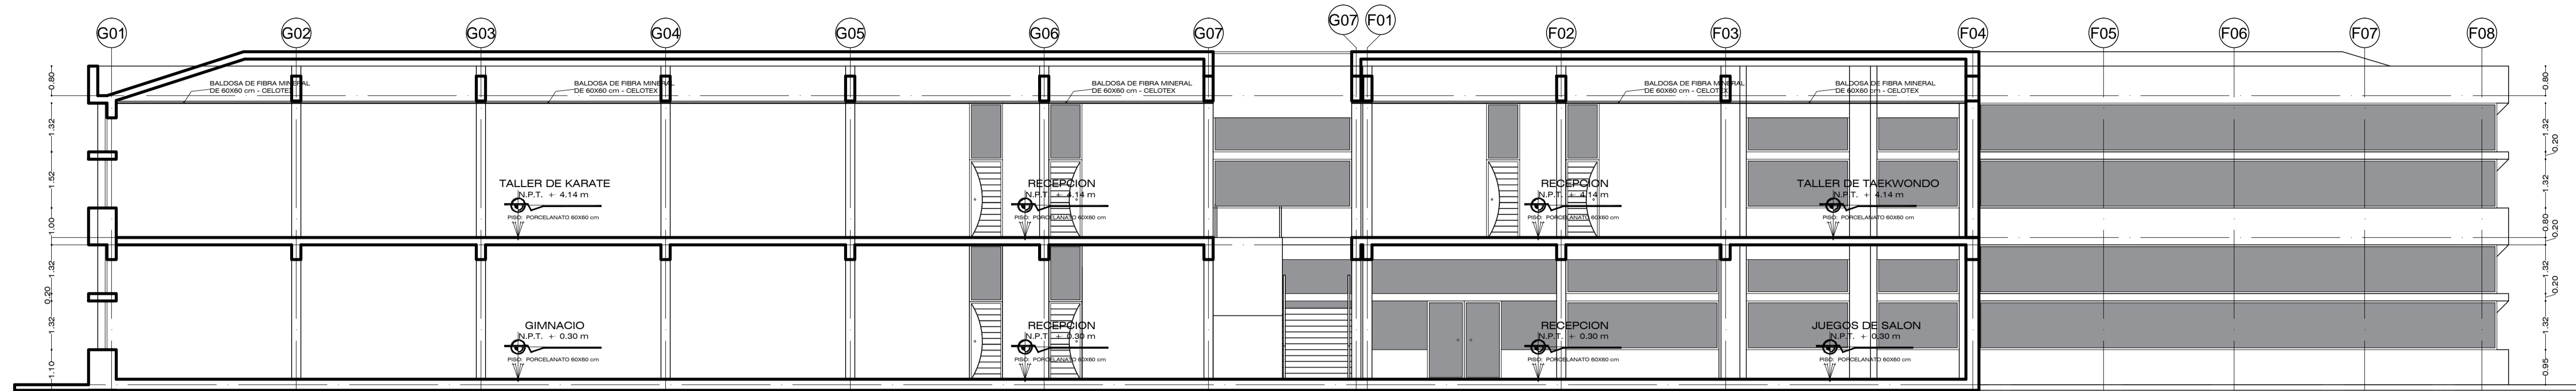


**CORTE 01**  
BLOQUES BF-BG  
Escala: 1/100

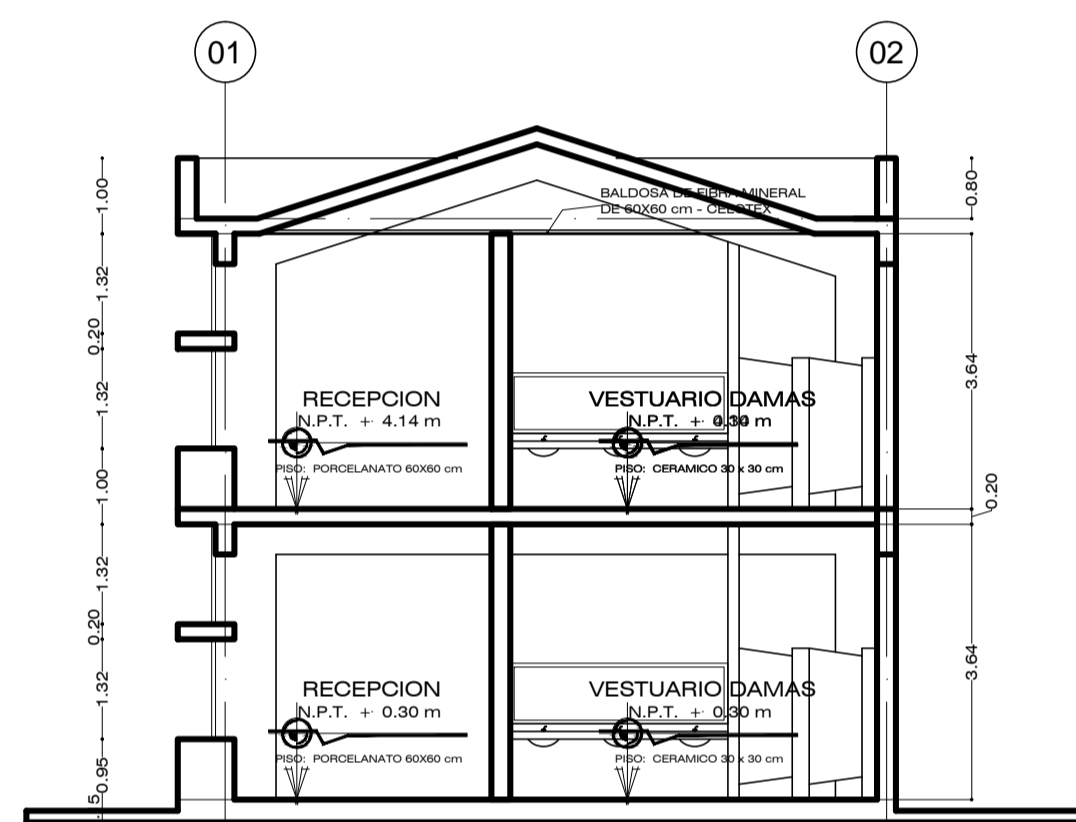


**CORTE 02**  
BLOQUES BF-BG  
Escala: 1/100

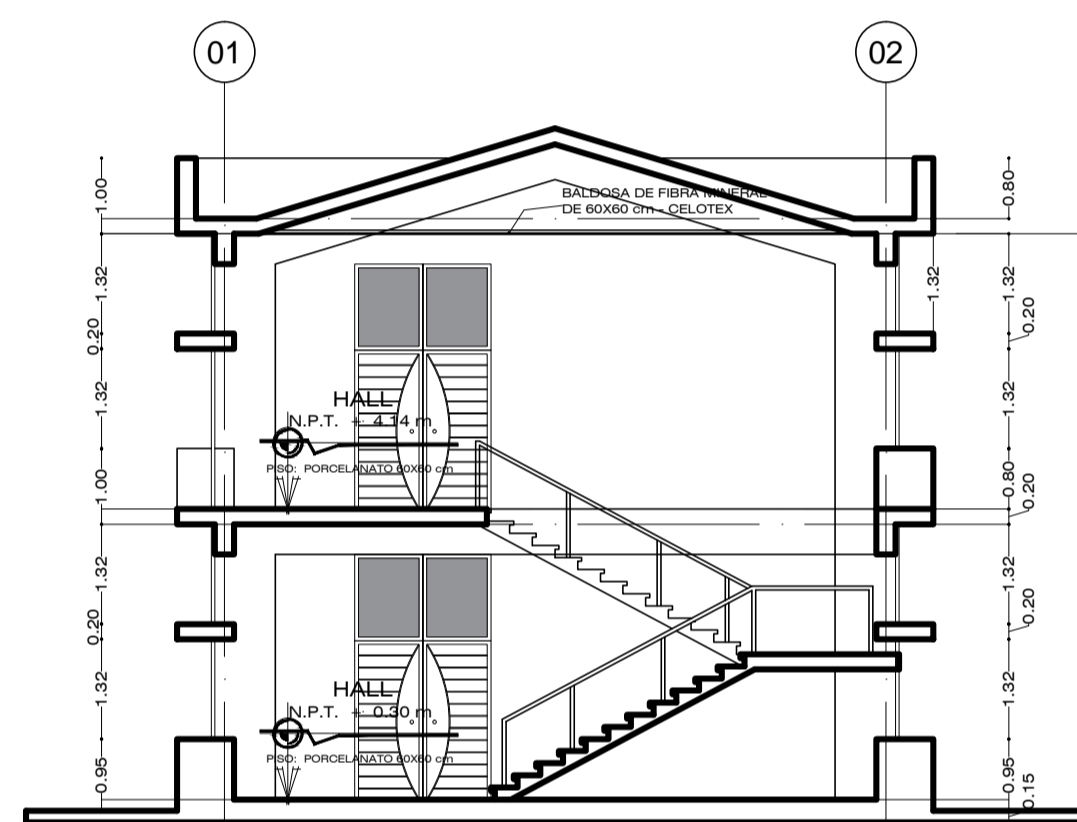


**CORTE 03**  
BLOQUES BF-BG  
Escala: 1/100

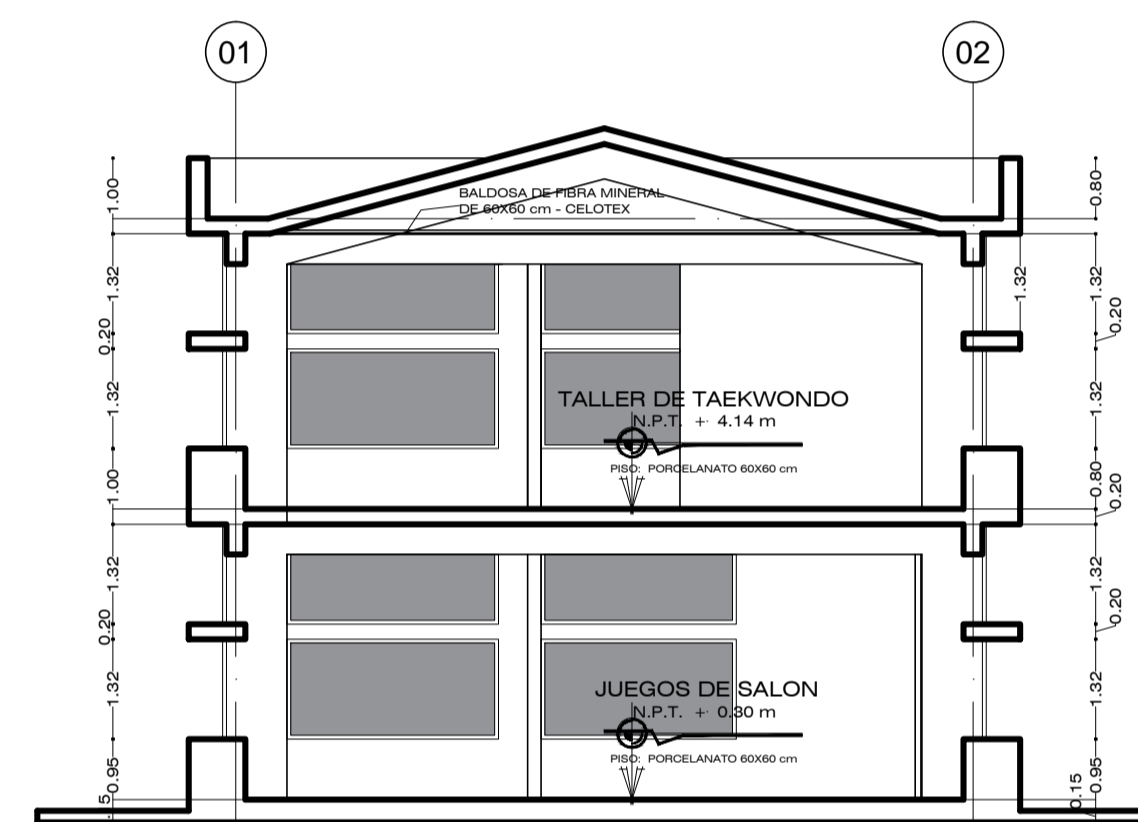

**CORTE 04**  
BLOQUES BF-BG  
Escala: 1/100

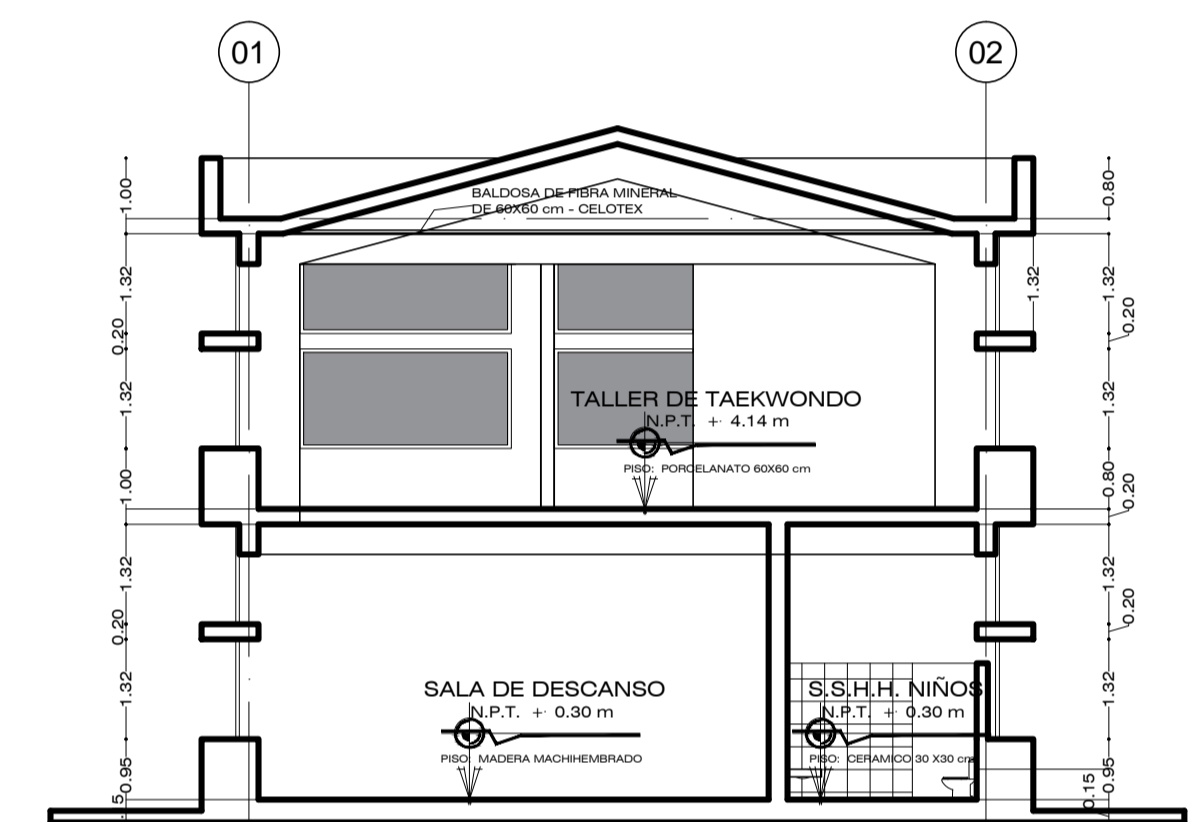

**CORTE 05**  
BLOQUES BF-BG  
Escala: 1/100


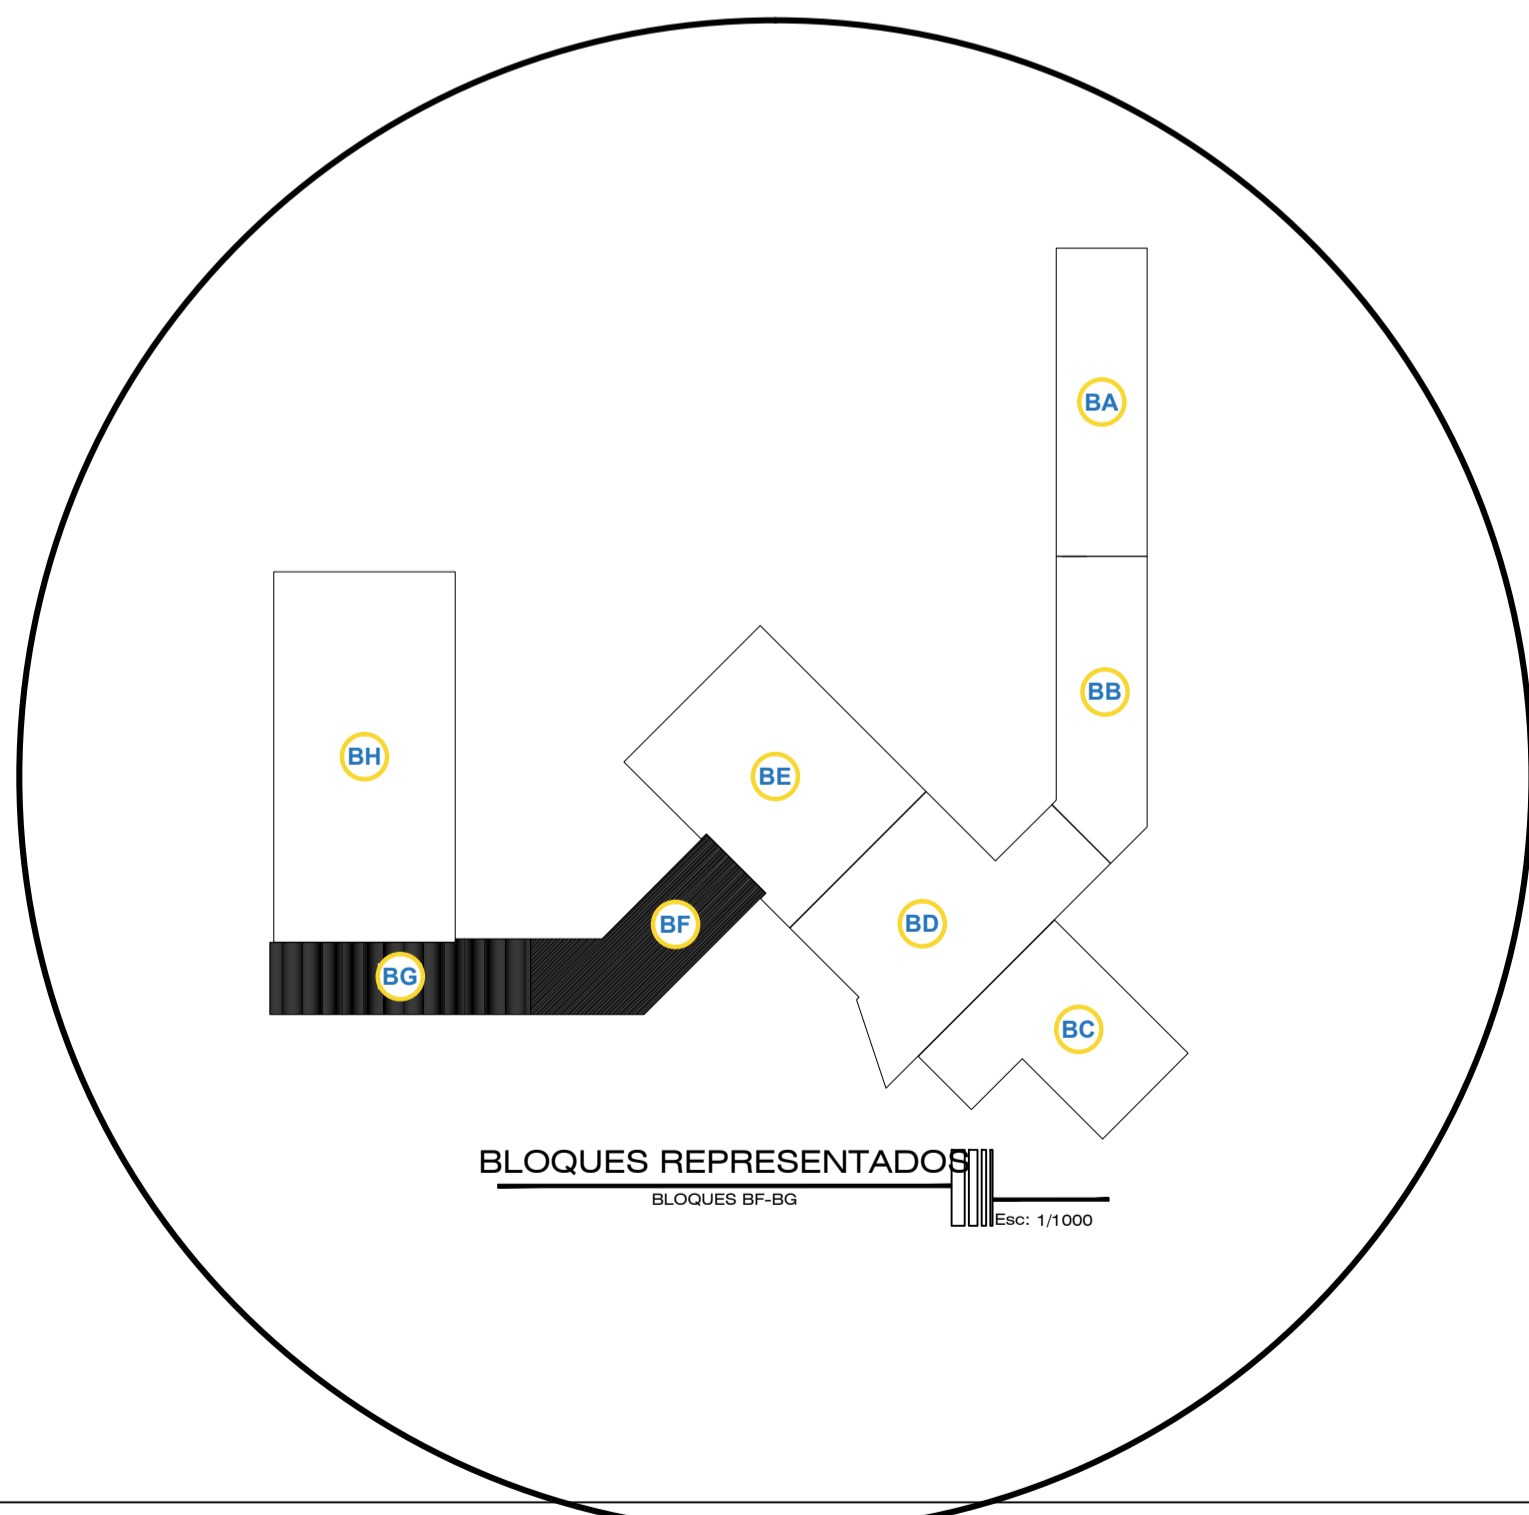


CUADRO DE VANOS - VENTANAS						
TIPO	CANTIDAD	ALFEIZAR	ANCHO	ALTURA	DESCRIPCION	UBICACION
V-50	2	0.80 m	19.72 m	2.84 m	VENTANA SISTEMA MURO CORTINA	BLOQUE BF
V-51	2	0.80 m	22.50 m	2.84 m	VENTANA SISTEMA MURO CORTINA	BLOQUE BF
V-52	1	0.80 m	11.00 m	2.84 m	VENTANA SISTEMA MURO CORTINA	BLOQUE BF
V-53	1	0.80 m	35.80 m	2.84 m	VENTANA SISTEMA MURO CORTINA	BLOQUE BG
V-54	2	0.80 m	9.00 m	2.84 m	VENTANA SISTEMA MURO CORTINA	BLOQUE BG
V-55	2	0.80 m	9.90 m	2.84 m	VENTANA SISTEMA MURO CORTINA	BLOQUE BG
V-56	2	0.80 m	9.60 m	2.84 m	VENTANA SISTEMA MURO CORTINA	BLOQUE BF
V-57	1	2.00 m	1.28 m	1.24 m	VENTANA SISTEMA MODUGLASS	BLOQUE BF
V-57	2	2.00 m	1.28 m	1.24 m	VENTANA SISTEMA MODUGLASS	BLOQUE BG
V-58	1	2.00 m	1.83 m	1.24 m	VENTANA SISTEMA MODUGLASS	BLOQUE BF
V-58	2	2.00 m	1.83 m	1.24 m	VENTANA SISTEMA MODUGLASS	BLOQUE BG
V-59	2	2.00 m	1.83 m	1.64 m	VENTANA SISTEMA MODUGLASS	BLOQUE BF
V-59	4	2.00 m	1.83 m	1.64 m	VENTANA SISTEMA MODUGLASS	BLOQUE BG
V-60	1	0.80 m	14.60 m	2.84 m	VENTANA SISTEMA MURO CORTINA	BLOQUE BF
V-61	1	0.80 m	33.90 m	2.84 m	VENTANA SISTEMA MURO CORTINA	BLOQUE BG

CUADRO DE VANOS - PUERTAS						
TIPO	CANTIDAD	ALFEIZAR	ANCHO	ALTURA	DESCRIPCION	UBICACION
P-02	4	—	0.90 m	2.10 m	MADERA CONTRAPLACADA	BLOQUE BG
P-02	6	—	0.90 m	2.10 m	MADERA CONTRAPLACADA	BLOQUE BF
P-03	6	—	0.60 m	2.00 m	MELAMINA CON MARCO DE ALUMINIO	BLOQUE BF
P-05	24	—	0.70 m	2.00 m	MELAMINA CON MARCO DE ALUMINIO	BLOQUE BG
P-05	12	—	0.70 m	2.00 m	MELAMINA CON MARCO DE ALUMINIO	BLOQUE BF
P-07	1	—	0.70 m	2.10 m	MADERA CONTRAPLACADA	BLOQUE BF
P-09	1	—	1.80 m	2.10 m	MADERA CONTRAPLACADA VAIVEN	BLOQUE BG
P-09	3	—	1.80 m	2.10 m	MADERA CONTRAPLACADA VAIVEN	BLOQUE BF

CUADRO DE VANOS - MAMPARAS						
TIPO	CANTIDAD	ALFEIZAR	ANCHO	ALTURA	DESCRIPCION	UBICACION
M-01	1	—	2.00 m	2.12 m	MARCO DE ALUMINIO CON VIDRIO E=12 mm	BLOQUE BG
M-01	2	—	2.00 m	2.12 m	MARCO DE ALUMINIO CON VIDRIO E=12 mm	BLOQUE BF



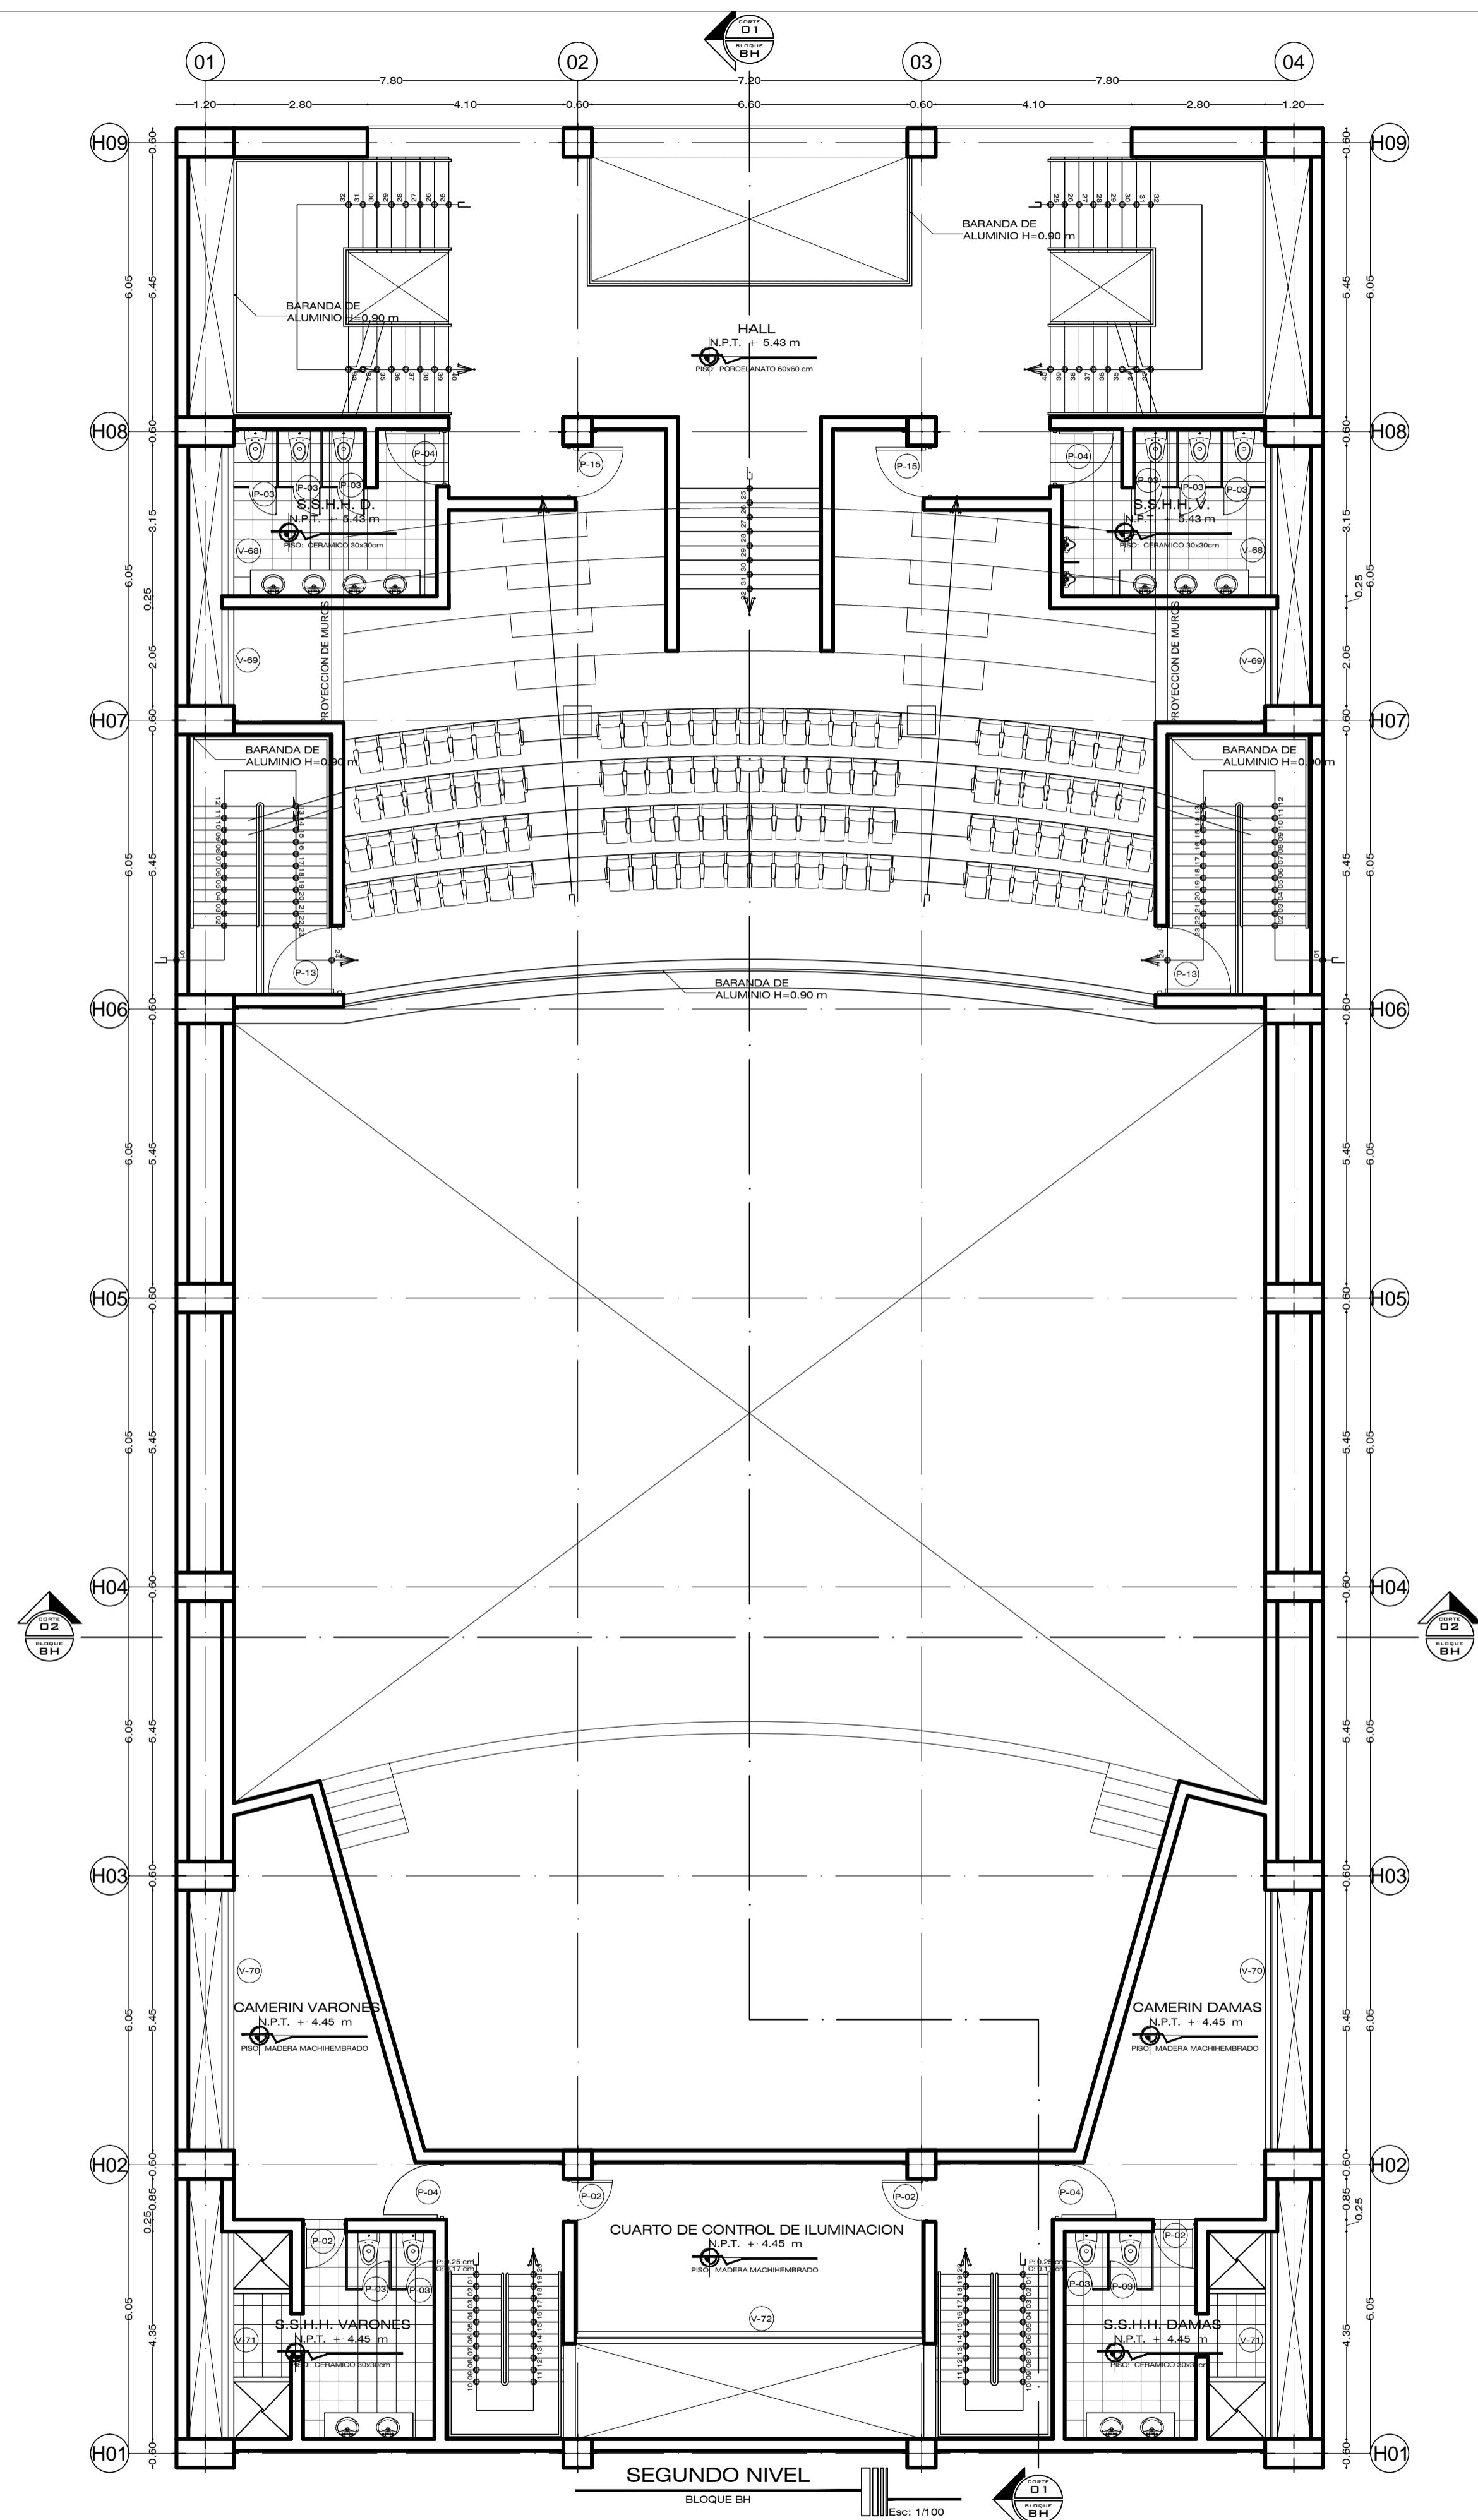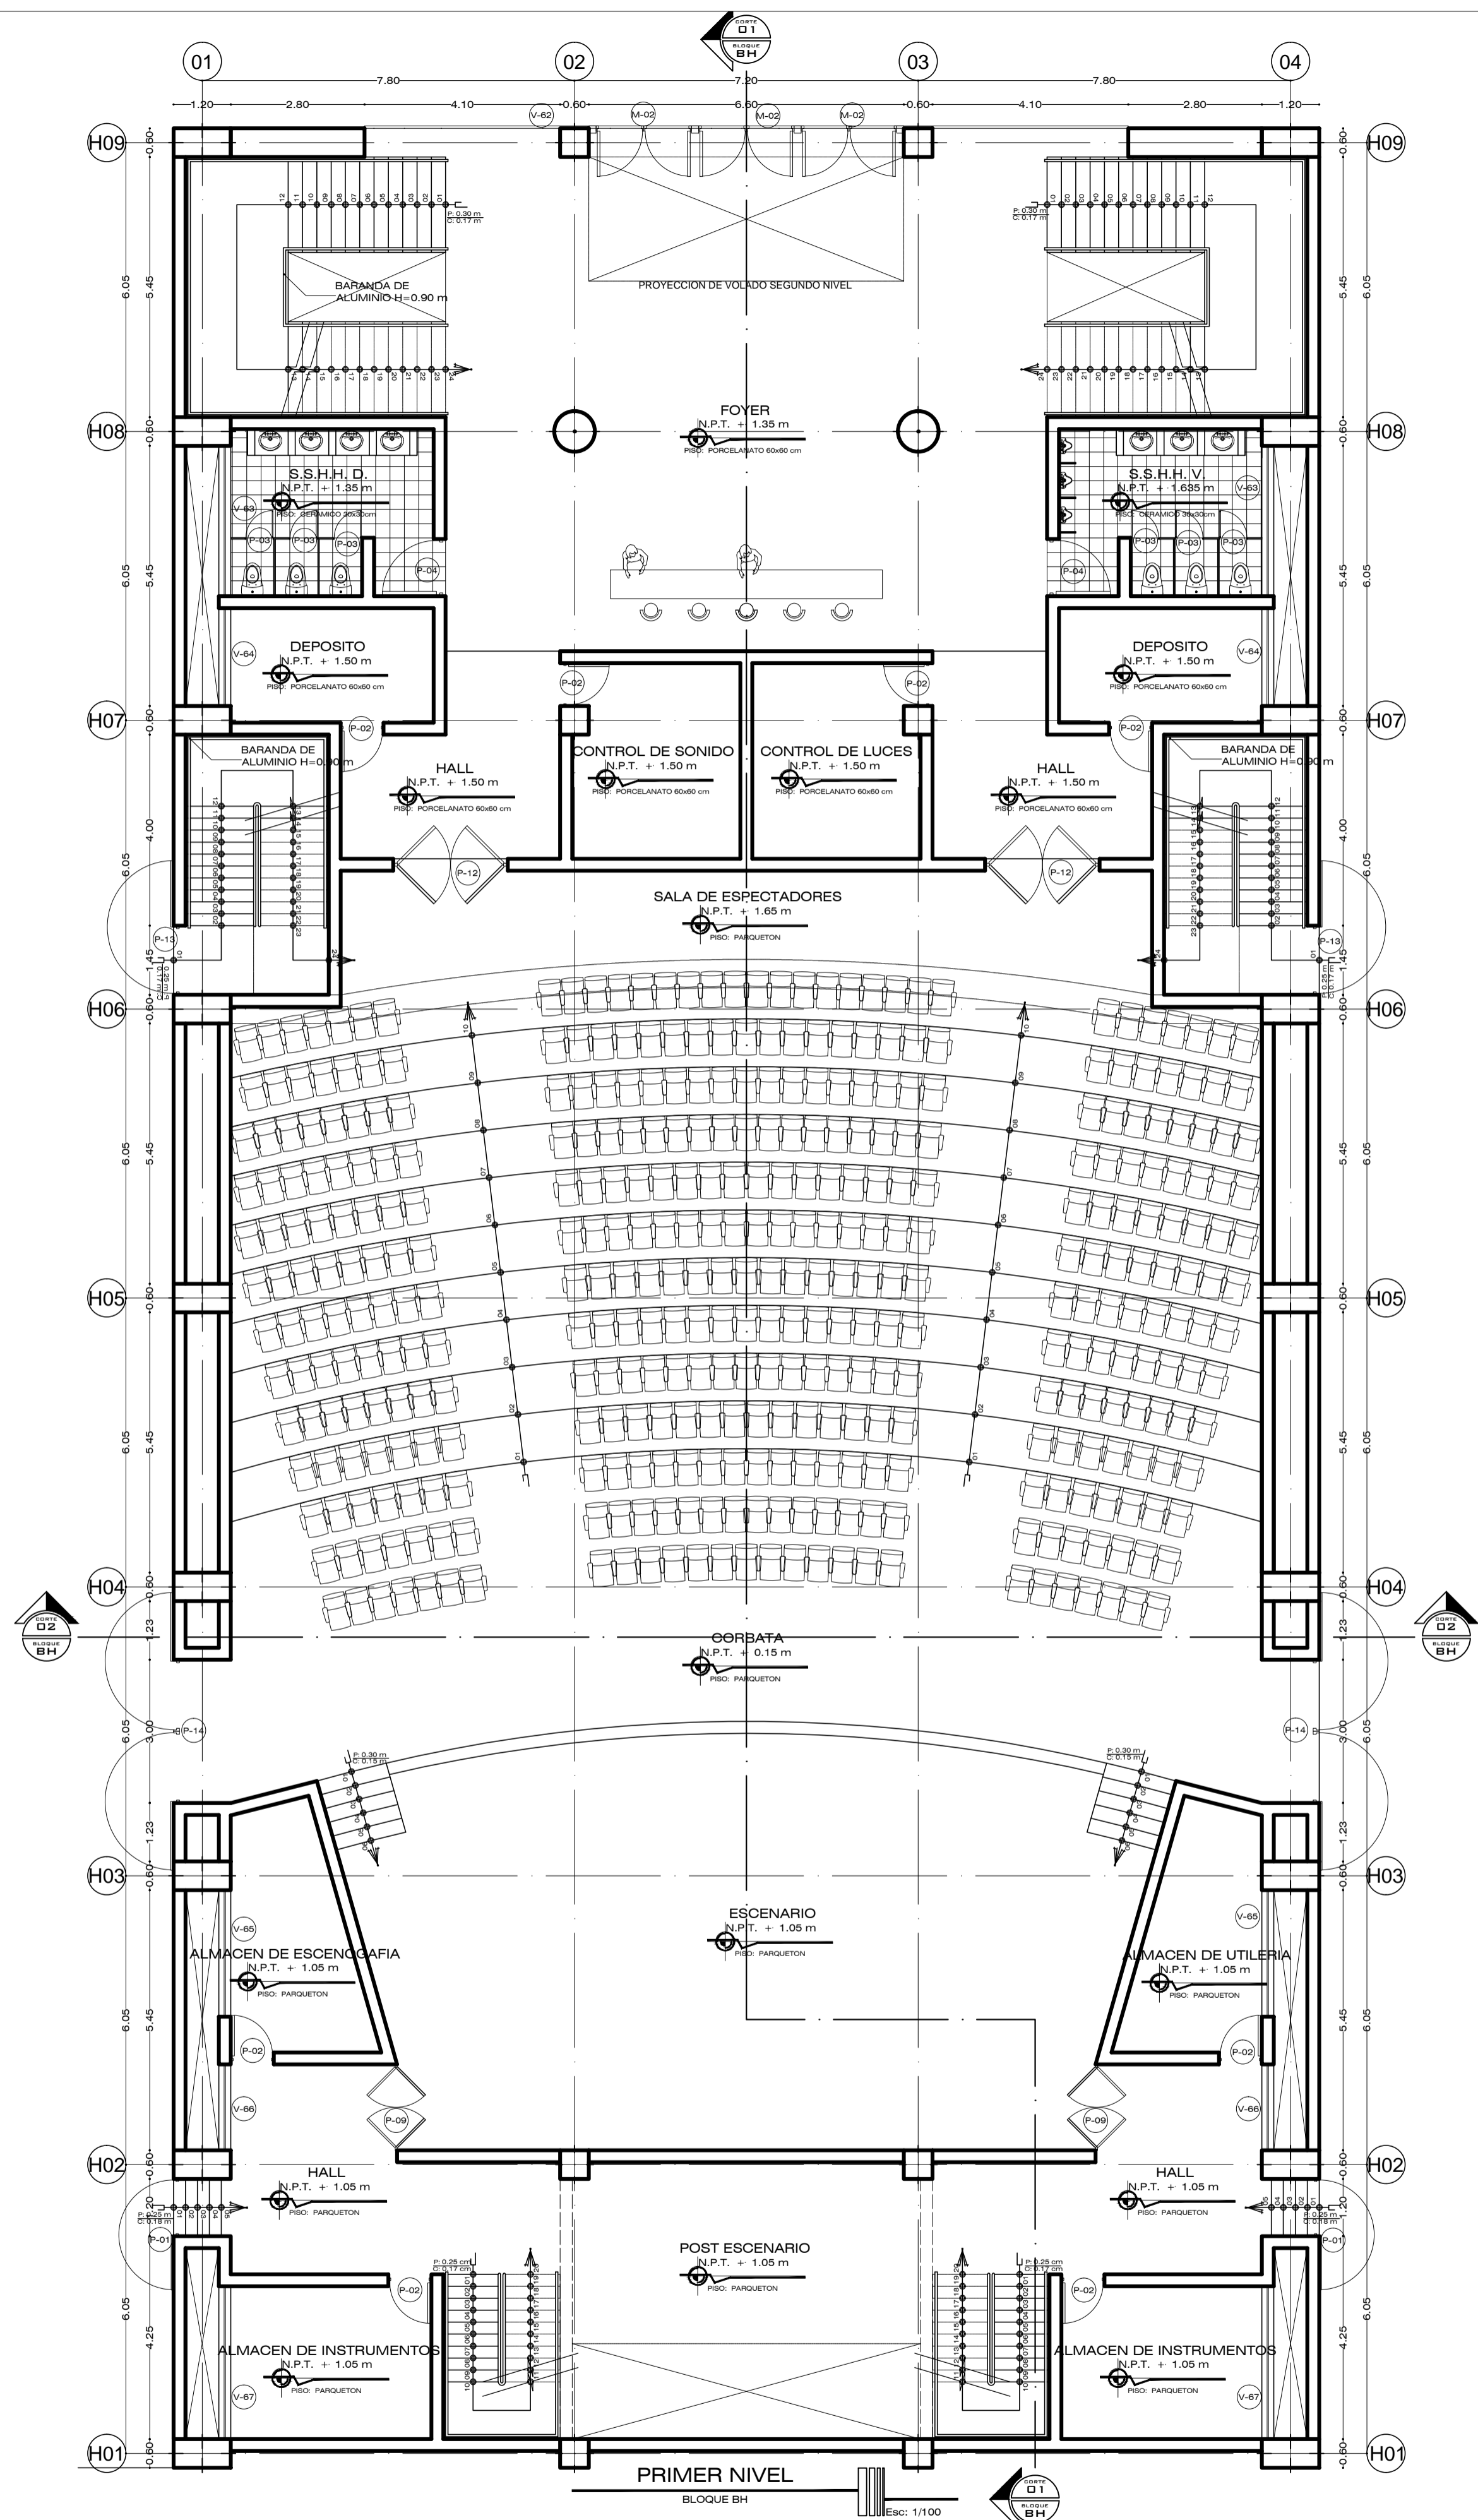

# UNIVERSIDAD NACIONAL DEL ALTIPLANO - PUNO



FACULTAD DE INGENIERIA CIVIL Y ARQUITECTURA  
 ESCUELA PROFESIONAL DE ARQUITECTURA Y URBANISMO

PROYECTO DE TESIS: "RECINTO CULTURAL PARA EL ENCUENTRO DE LA JUVENTUD - PUNO"	ESPECIALIDAD: ARQUITECTURA
DISEÑO Y DIBUJO CAD: HECTOR FREDY LAYME COTACALLAPA	UBICACION: DEPARTAMENTO: PUNO PROVINCIA: PUNO DISTRITO: PUNO
LOCALIZACION: CENTRO POBLADO DE SALCEDO	

PLANO: PLANTAS BLOQUE BH	FECHA: AGOSTO DEL 2018
OBSERVACIONES:	ESCALA: 1/100

PLANO:  
**A-16**



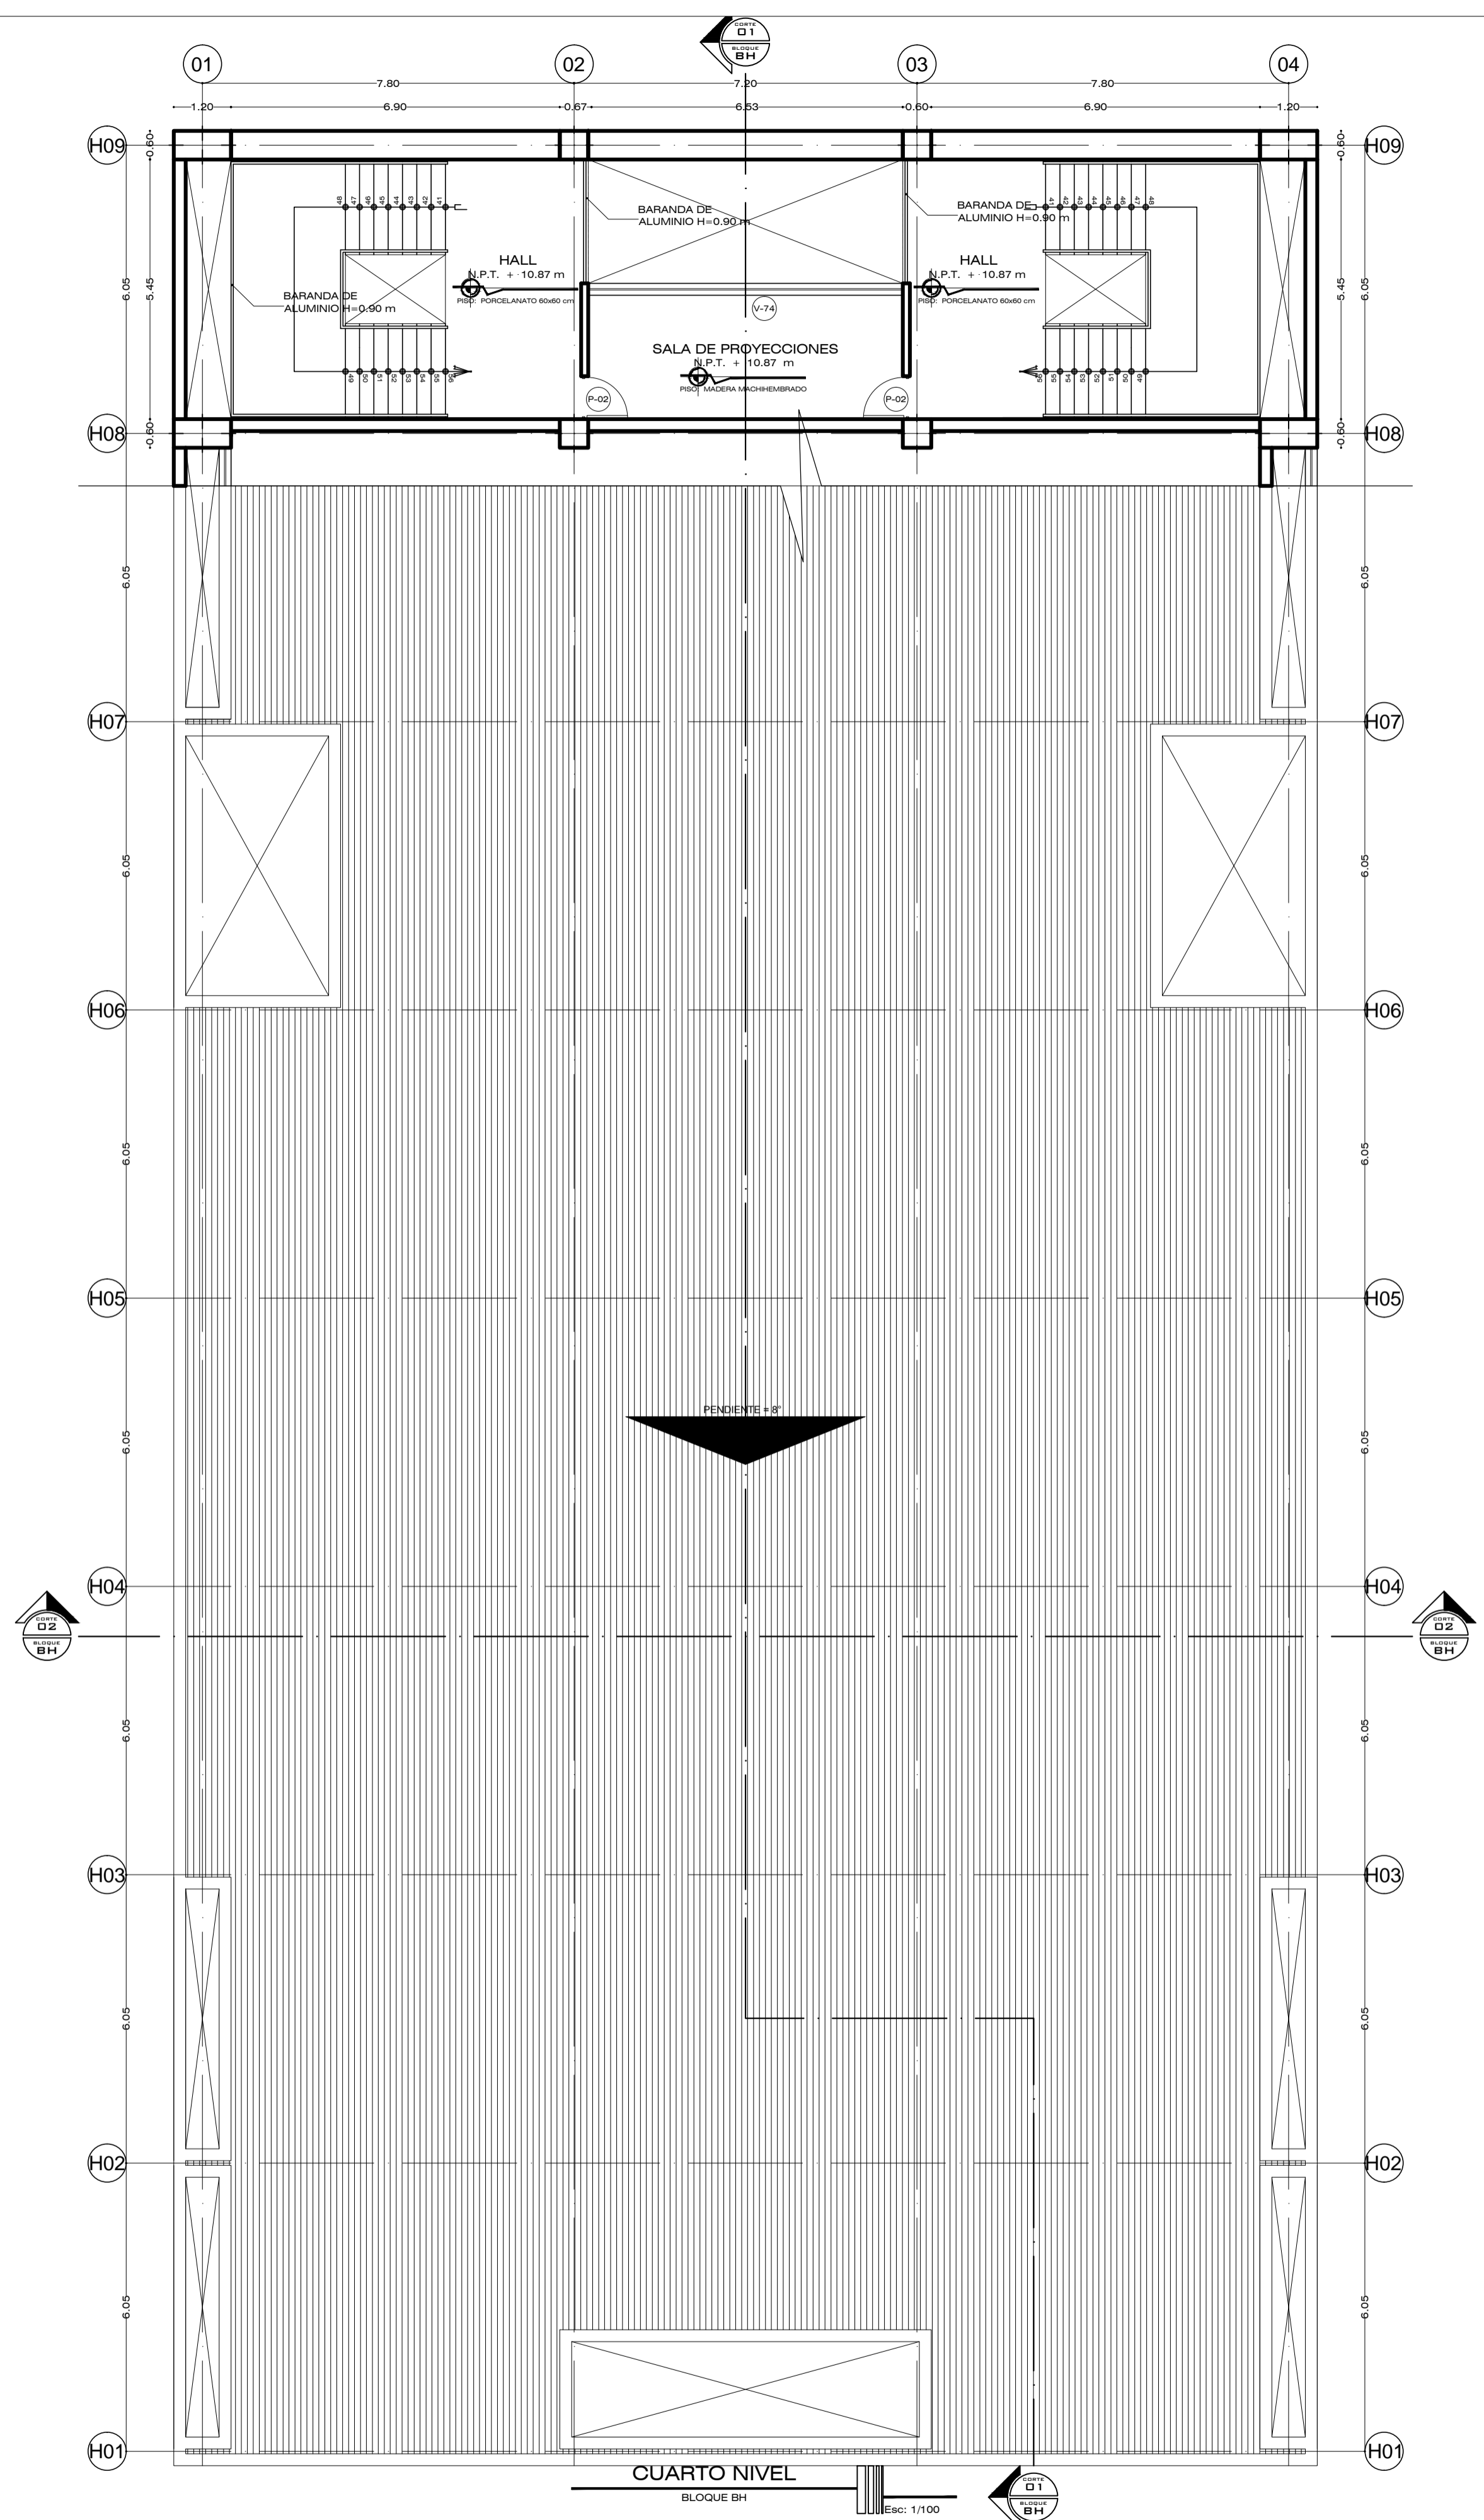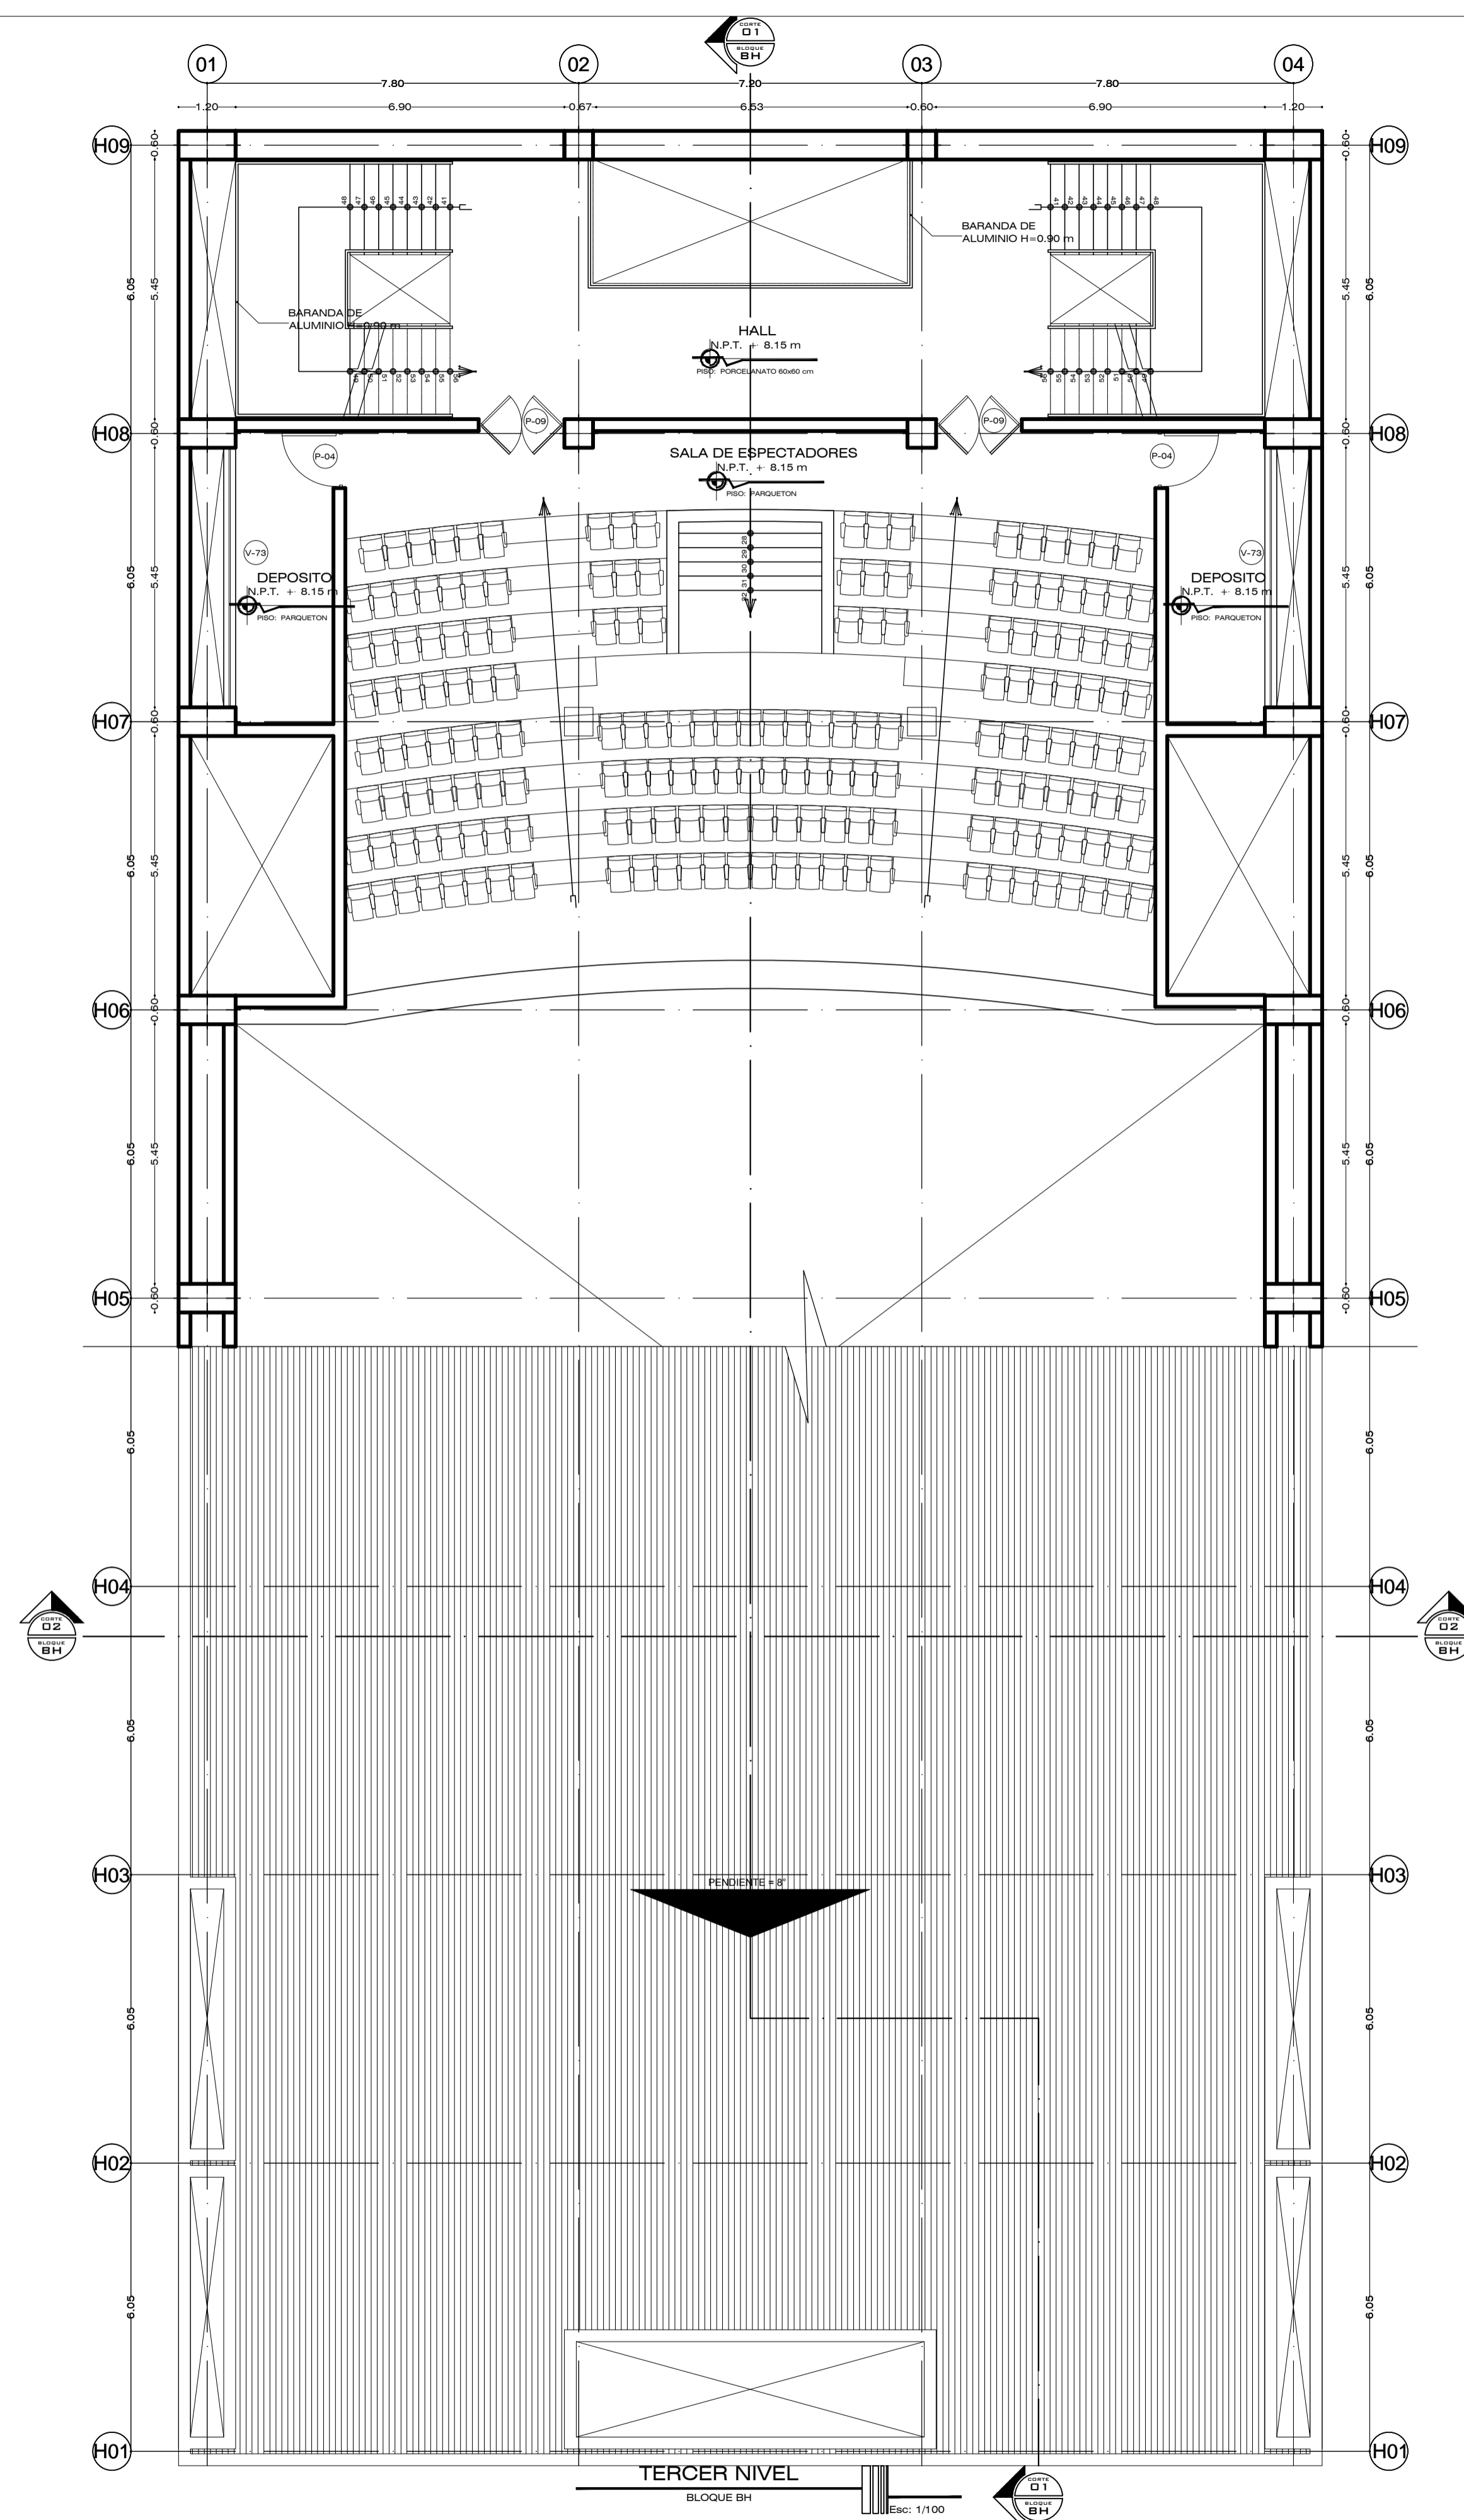

**UNIVERSIDAD NACIONAL DEL ALTIPLANO - PUNO**


FACULTAD DE INGENIERIA CIVIL Y ARQUITECTURA  
 ESCUELA PROFESIONAL DE ARQUITECTURA Y URBANISMO

PROYECTO DE TESIS: "RECINTO CULTURAL PARA EL ENCUENTRO DE LA JUVENTUD - PUNO"		
DISEÑO Y DIBUJO CAD: HECTOR FREDY LAYME COTACALLAPA		ESPECIALIDAD: ARQUITECTURA
LOCALIZACION: CENTRO POBLADO DE SALCEDO	UBICACION: DEPARTAMENTO:PUNO PROVINCIA:PUNO DISTRITO:PUNO	

PLANO: PLANTAS BLOQUE BH	OBSERVACIONES: .....	FECHA: AGOSTO DEL 2018
		ESCALA: 1/100

PLANO:  
**A-17**



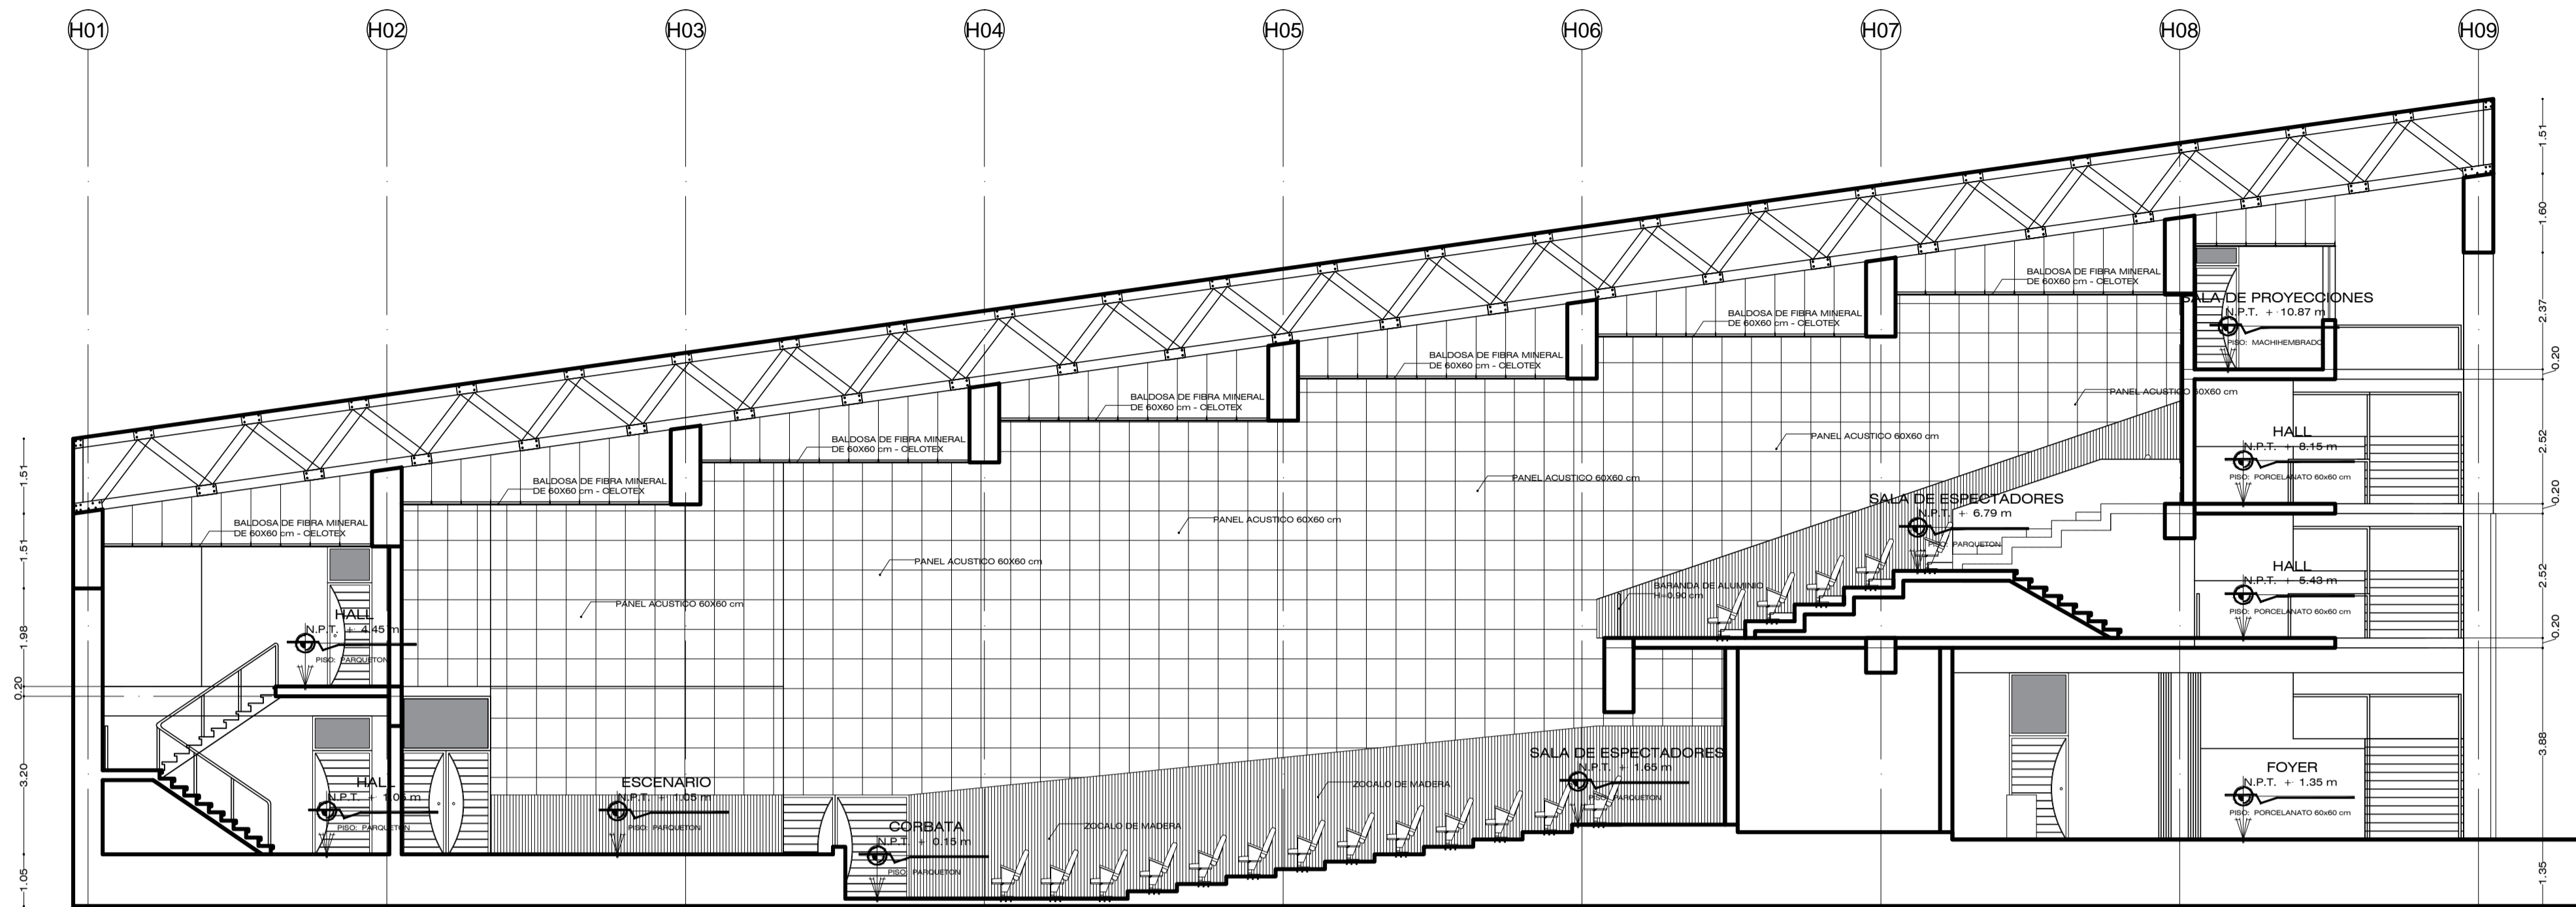


CORTE 01

BLOQUE BH  
Escala: 1/100

CUADRO DE VANOS - VENTANAS						
TIPO	CANTIDAD	ALFEIZAR	ANCHO	ALTURA	DESCRIPCION	UBICACION
V-62	1	0.20 m	16.00 m	6.40 m	VENTANA SISTEMA MURO CORTINA	BLOQUE BH
V-63	2	2.00 m	3.15 m	1.88 m	VENTANA SISTEMA MODUGLASS	BLOQUE BH
V-64	2	2.00 m	2.05 m	1.73 m	VENTANA SISTEMA MODUGLASS	BLOQUE BH
V-65	2	1.00 m	2.65 m	1.60 m	VENTANA SISTEMA MODUGLASS	BLOQUE BH
V-66	2	1.00 m	1.80 m	1.60 m	VENTANA SISTEMA MODUGLASS	BLOQUE BH
V-67	2	1.00 m	3.20 m	1.60 m	VENTANA SISTEMA MODUGLASS	BLOQUE BH
V-68	2	1.50 m	3.15 m	1.02 m	VENTANA SISTEMA MODUGLASS	BLOQUE BH
V-69	2	1.00 m	2.05 m	1.52 m	VENTANA SISTEMA MODUGLASS	BLOQUE BH
V-70	2	1.00 m	5.45 m	1.83 m	VENTANA SISTEMA MODUGLASS	BLOQUE BH
V-71	2	2.00 m	4.35 m	0.83 m	VENTANA SISTEMA MODUGLASS	BLOQUE BH
V-72	1	1.00 m	7.30 m	1.83 m	VENTANA SISTEMA MODUGLASS	BLOQUE BH
V-73	2	1.00 m	5.45 m	1.50 m	VENTANA SISTEMA MODUGLASS	BLOQUE BH
V-74	1	1.00 m	6.60 m	1.50 m	VENTANA SISTEMA MODUGLASS	BLOQUE BH


CUADRO DE VANOS - PUERTAS						
TIPO	CANTIDAD	ALFEIZAR	ANCHO	ALTURA	DESCRIPCION	UBICACION
P-01	2	—	1.20 m	2.10 m	MADERA CONTRAPLACADA CON VISOR	BLOQUE BH
P-02	14	—	0.90 m	2.10 m	MADERA CONTRAPLACADA	BLOQUE BH
P-03	16	—	0.60 m	2.00 m	MELAMINA CON MARCO DE ALUMINIO	BLOQUE BH
P-04	8	—	1.20 m	2.10 m	MADERA CONTRAPLACADA	BLOQUE BH
P-09	4	—	1.80 m	2.10 m	MADERA CONTRAPLACADA VAIVEN	BLOQUE BH
P-12	2	—	2.40 m	2.10 m	MADERA CONTRAPLACADA VAIVEN	BLOQUE BH
P-13	4	—	1.45 m	2.10 m	MADERA DE TABLERO REBAJADO	BLOQUE BH
P-14	2	—	3.00 m	2.10 m	MADERA DE TABLERO REBAJADO DOS HOJAS	BLOQUE BH
P-15	2	—	1.10 m	2.10 m	MADERA CONTRAPLACADA	BLOQUE BH

CUADRO DE VANOS - MAMPARAS						
TIPO	CANTIDAD	ALFEIZAR	ANCHO	ALTURA	DESCRIPCION	UBICACION
M-02	3	—	2.00 m	2.50 m	MARCO DE ALUMINIO CON VIDRIO E=12 mm	BLOQUE BH

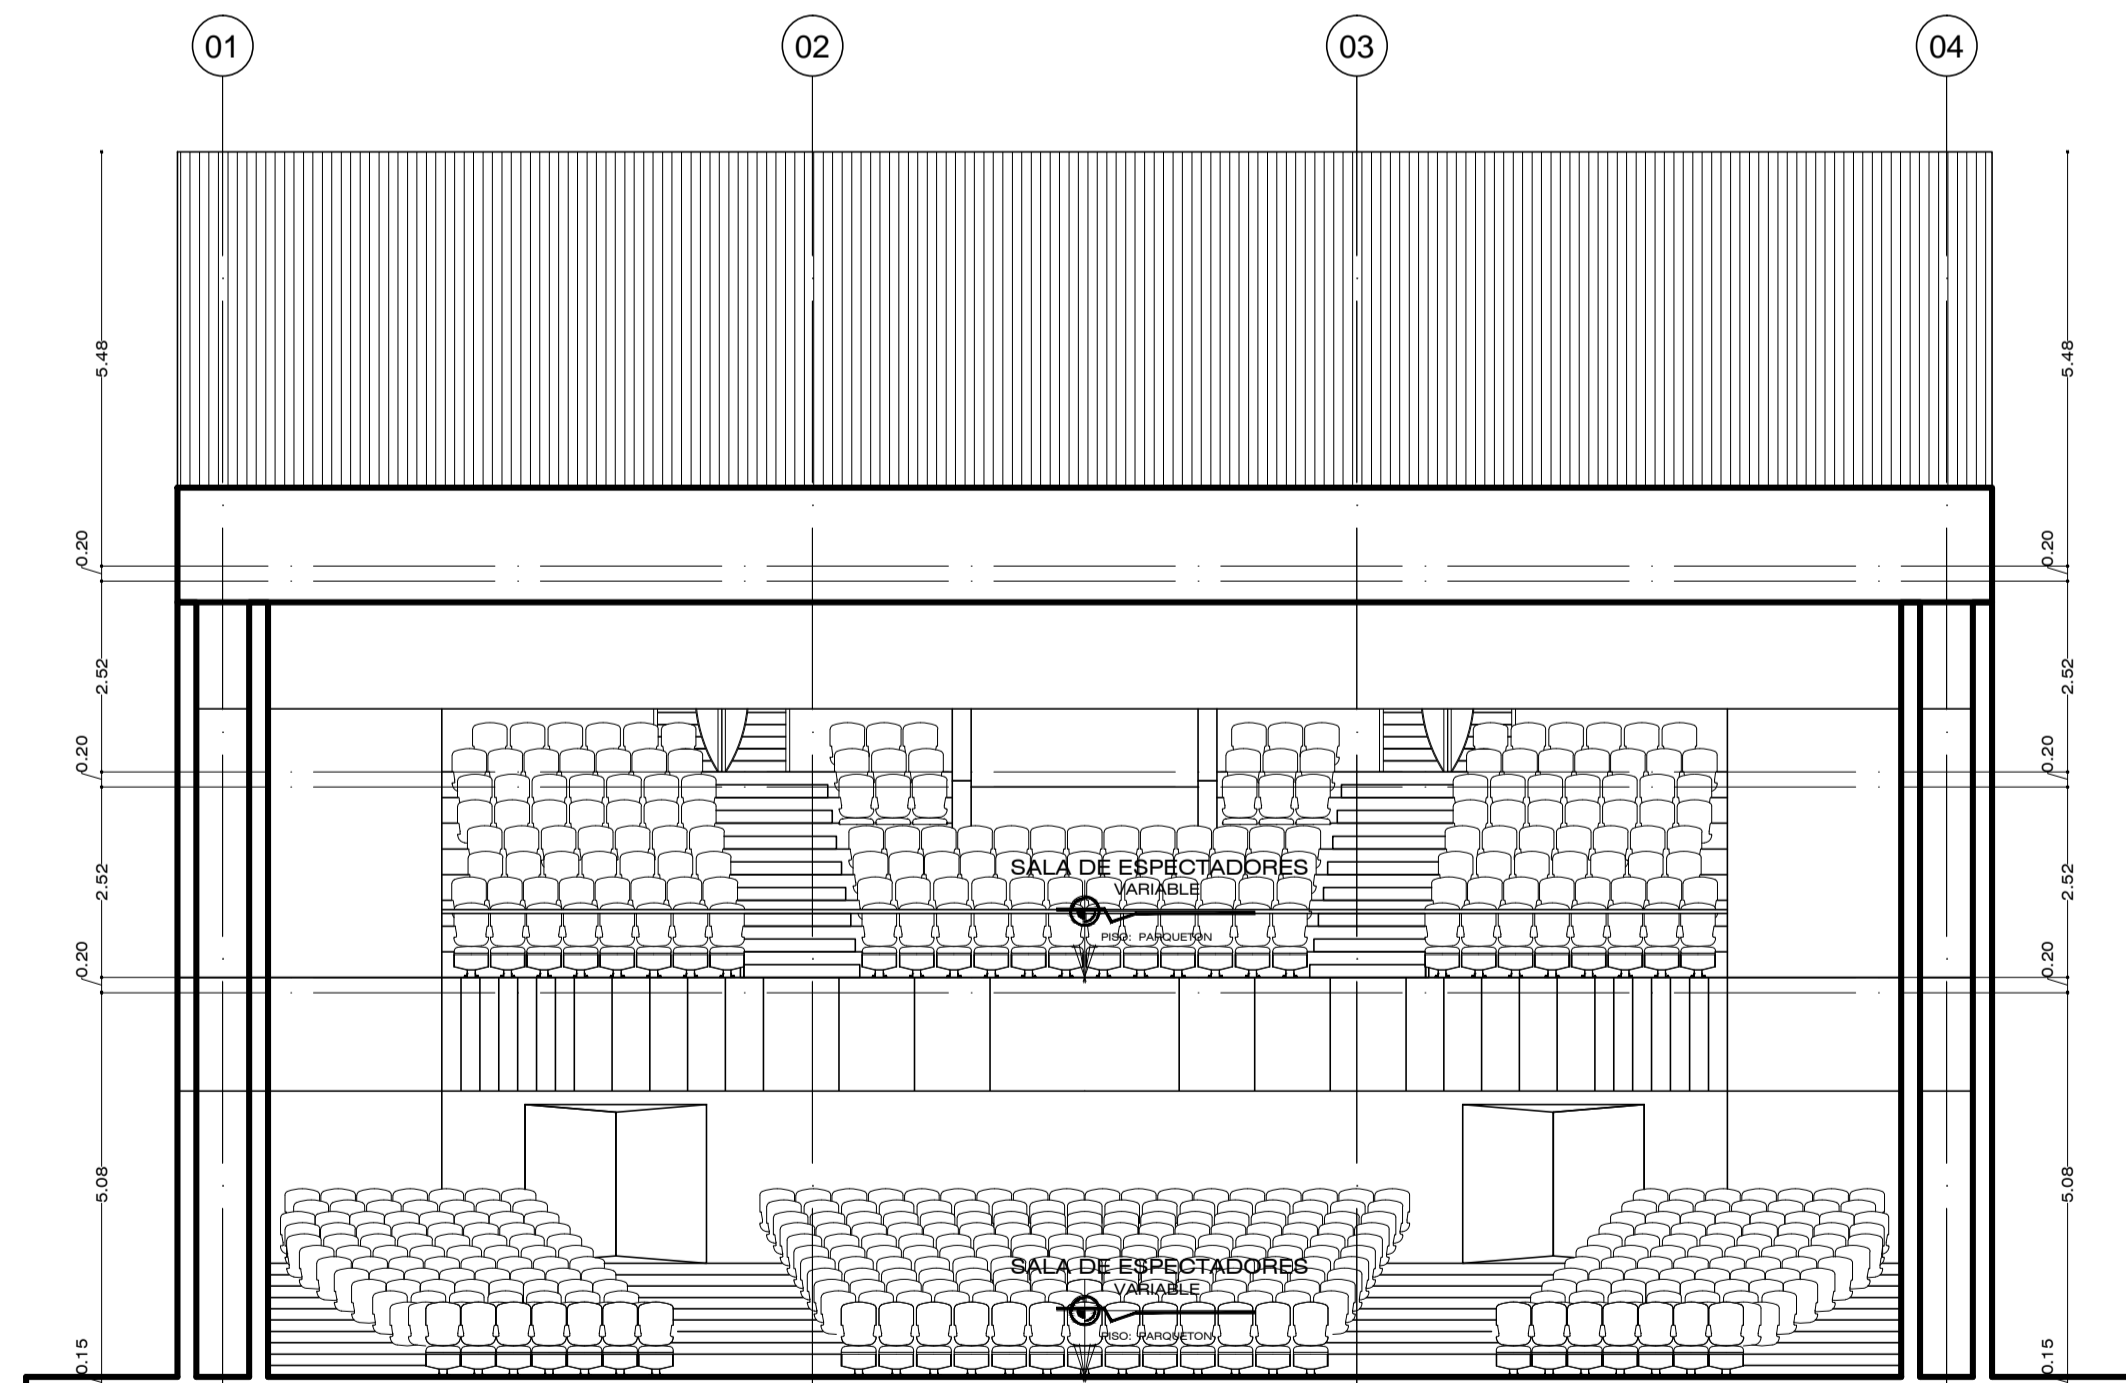

CORTE 02

BLOQUE BH  
Escala: 1/100

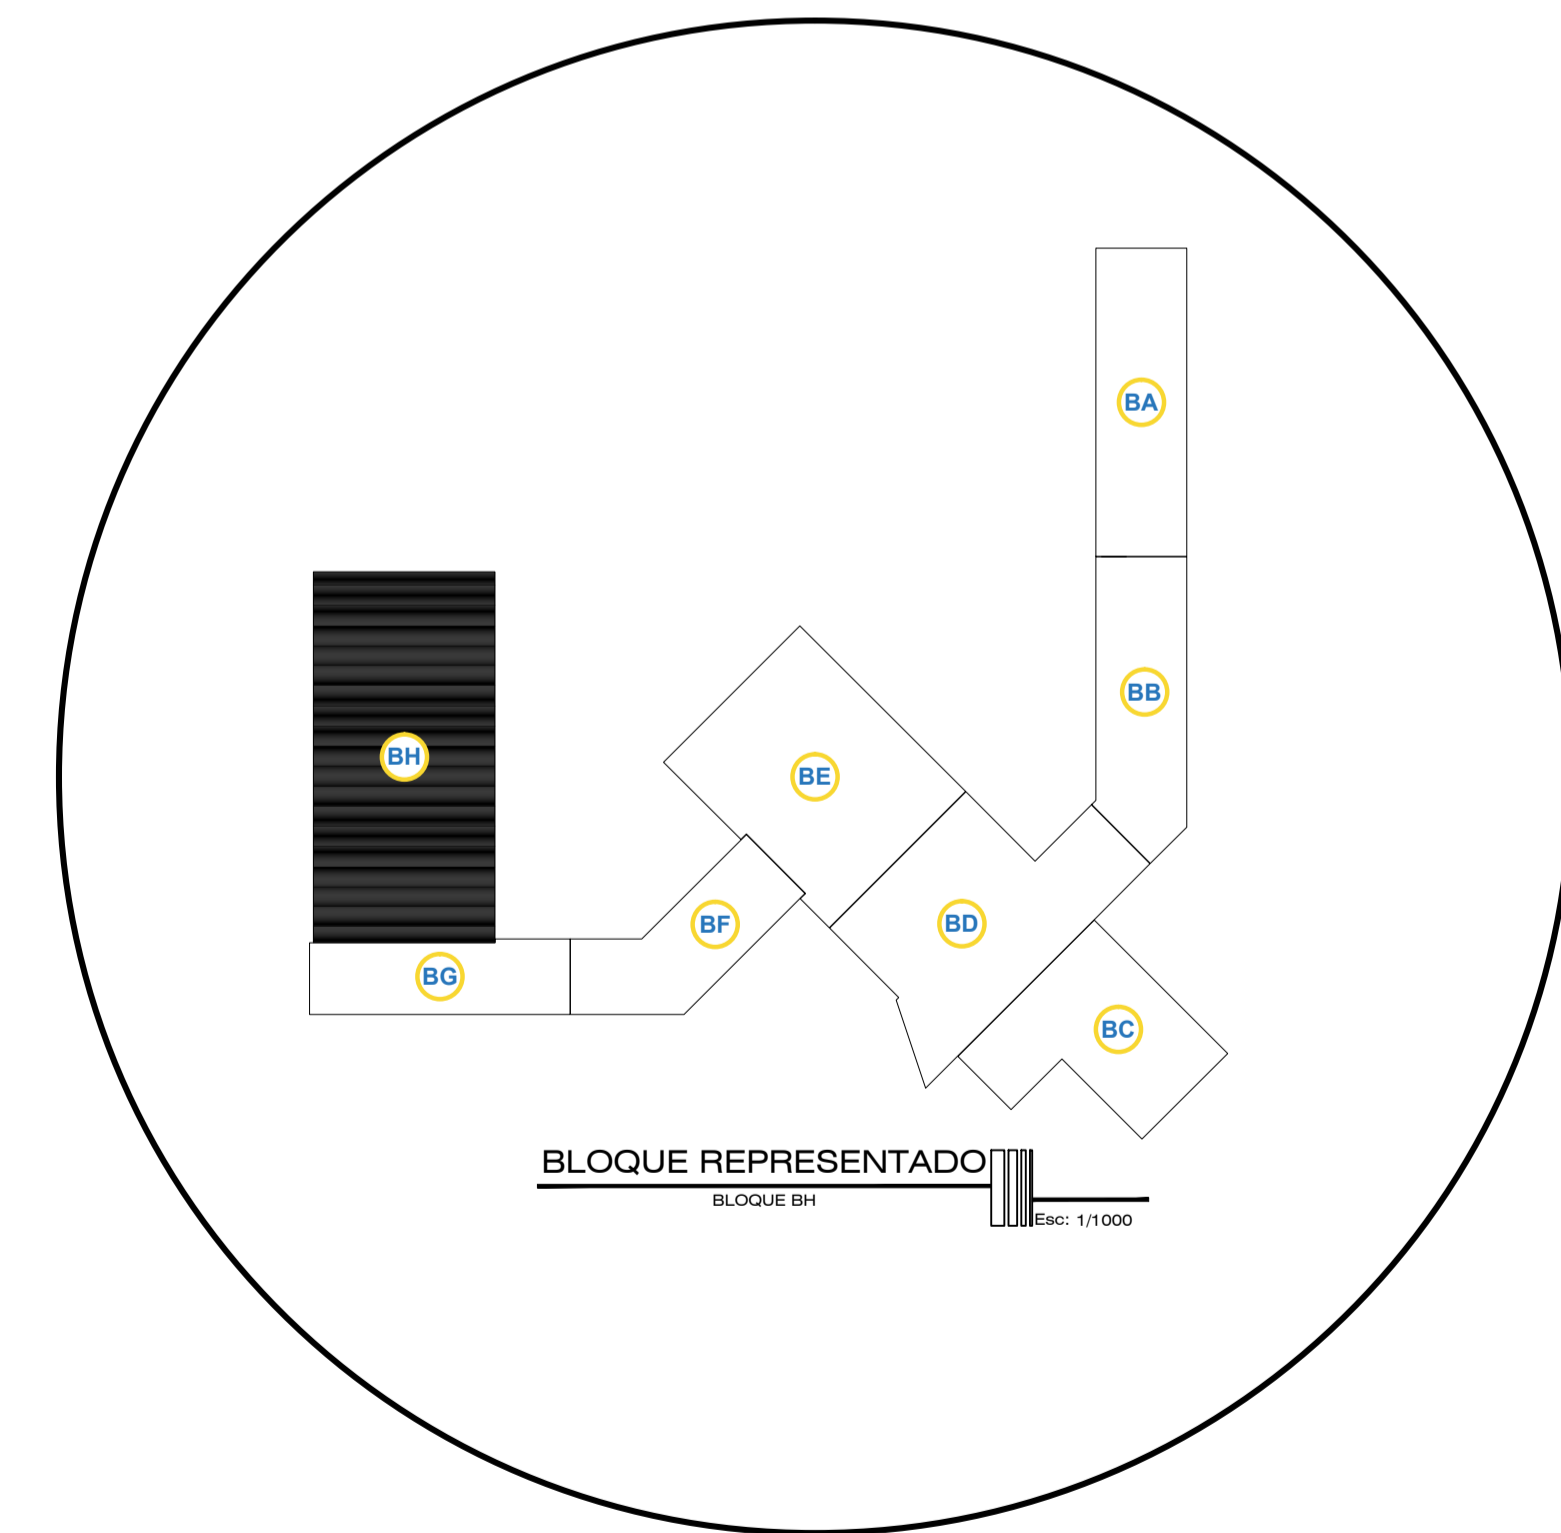

UNIVERSIDAD NACIONAL DEL ALTIPLANO - PUNO

FACULTAD DE INGENIERIA CIVIL Y ARQUITECTURA  
ESCUELA PROFESIONAL DE ARQUITECTURA Y URBANISMO

PROYECTO DE TESIS:

"RECINTO CULTURAL PARA EL ENCUENTRO DE LA JUVENTUD - PUNO"

DISEÑO Y DIBUJO CAD:

HECTOR FREDY LAYME COTACALLAPA

ESPECIALIDAD:

ARQUITECTURA

LOCALIZACION:

CENTRO POBLADO DE SALCEDO

UBICACION:

DEPARTAMENTO: PUNO PROVINCIA: PUNO DISTRITO: PUNO

PLANO:

CORTES BLOQUE BH

OBSERVACIONES:

FECHA:

AGOSTO DEL 2018

ESCALA:

1/100

A-18